



กองแบบแผน
กรมสนับสนุนบริการสุขภาพ
กระทรวงสาธารณสุข


แบบอาคาร พักแพทย์ 20 เตียง

แบบเลขที่ 10947


สารบัญแบบ

แผ่นที่	แบบแปลน	แผ่นที่	แบบแปลน		
	●หมวดงานสถาปัตยกรรม		●หมวดงานวิศวกรรมสิ่งแวดล้อม		
1	การนับแบบก่อสร้าง, รายการประกอบแบบ	A-001	40	แบบรายการประกอบแบบ, สัญลักษณ์ และลายรูปแบบ	SN-01
2	แปลนพื้นที่ 1, 2-6	A-002	41	แบบรายการประกอบแบบวิศวกรรมสิ่งแวดล้อม (1)	SN-02
3	แปลนพื้นที่หลังคา	A-003	42	แบบรายการประกอบแบบวิศวกรรมสิ่งแวดล้อม (2)	SN-03
	แปลนพื้นที่หลังคา (ระดับถังเก็บน้ำ)		43	แบบแปลนระบบสุขาภิบาลพื้นที่ที่ 1 (แยกส้วก 1 โรงแยกพื้นที่ถังเก็บน้ำและถังบำบัดน้ำเสีย, มีถังบำบัดน้ำเสีย)	SN-04
	แปลนถังเก็บน้ำและหลังคาคลุมบ่อบิด			แบบแปลนระบบสุขาภิบาลพื้นที่ที่ 1 (แยกส้วก 2 โรงแยกพื้นที่ถังเก็บน้ำและถังบำบัดน้ำเสีย)	
4	แปลนฝ้าเพดานชั้น 1, 2-6	A-004	44	แบบแปลนระบบสุขาภิบาลพื้นที่ที่ 2, และ 3-6	SN-05
5	รูตัด A-A, C-C	A-005	45	แบบแปลนระบบสุขาภิบาลพื้นที่หลังคา	SN-06
6	รูตัด B-B	A-006	46	แบบขยายการเดินท่อสุขาภิบาลและท่อประปาท้องน้ำ	SN-07
7	รูตัดหน้า, รูตัดหลัง	A-007	47	แบบแสดงการเดินท่อสุขาภิบาลผนังและประปาแนวตั้ง	SN-08
8	รูตัดหน้าซ้าย, ขวา	A-008	48	แบบขยายการติดตั้งถังเก็บน้ำ ค.ส.ล. ชั้นใต้ดิน	SN-09
9	แบบขยายบันได 1, 2, 3	A-009	49	แบบขยายการติดตั้งถังเก็บน้ำ ค.ส.ล. ชั้นหลังคา	SN-10
10	แบบขยายท้องน้ำ	A-010	50	แบบขยายการติดตั้งลูกบิ๊พและลูกบิ๊พ	SN-11
11	แบบขยายประตู, หน้าต่าง	A-011	51	แบบขยายการติดตั้งถังเก็บน้ำ & ลูกบิ๊พ	SN-12
12	แบบขยาย 1, 2, 3	A-012	52	แบบขยายการติดตั้งเครื่องสูบน้ำประเภทอุปกรณ์ (COLD WATER PUMP)	SN-13
	● หมวดงานวิศวกรรม		53	แบบขยายการติดตั้งเครื่องสูบน้ำเพื่อความดัน (BOOSTER PUMP)	SN-14
13	ข้อกำหนดรายละเอียดคู่มือ	ID-01	54	แบบขยายถังน้ำ, รางระบายน้ำ ค.ส.ล., ฝาดะแนงหลังท่อระบายน้ำ ค.ส.ล., และ เอดคันเบ & เอดตรวจสภาพน้ำทิ้ง	SN-15
14	แปลนติดตั้งพื้นที่ 1, แปลนติดตั้งพื้นที่ 2-6	ID-02			
15	แบบขยายคู่มือ B-01, รายการคู่มือ	ID-03	55	แบบขยายถังน้ำเสีย, ถังบำบัดน้ำเสีย, และถังกักเก็บ	SN-16
	● หมวดงานโครงสร้าง		56	แบบรายการประกอบแบบระบายน้ำเสีย	SN-17
16	การนับแบบโครงสร้าง/รายการประกอบแบบ	S-01/12	57	แบบขยายถังบำบัดน้ำเสียสำเร็จรูปปริมาตร 10 ลบ.ม.	SN-18
17	มาตรฐานวิศวกรรม 1	S-02/12			
18	มาตรฐานวิศวกรรม 2	S-03/12			
19	มาตรฐานวิศวกรรม 3	S-04/12			
20	มาตรฐานวิศวกรรม 4	S-05/12			
21	มาตรฐานวิศวกรรม 5	S-06/12			
22	แปลนฐานราก (ชนิดเข็มตอก), ผนัง, ฐานพื้นที่ 1	S-07/12			
23	แปลน ฐาน-พื้นที่ 2-6, ผนัง ฐาน พื้นที่หลังคาบ่อบิด และแปลนพื้นที่ถังบ่อบิดพื้นที่เครื่องสูบน้ำ	S-08/12			
24	แปลนฐานหลังคา	S-09/12			
25	ขยายฐานราก เสา และคาน	S-10/12			
26	แบบขยายลิฟท์และบันได	S-11/12			
27	แบบขยายฝาดังน้ำใต้ดิน	S-12/12			
	● หมวดงานไฟฟ้า				
28	การนับแบบ และสัญลักษณ์ประกอบแบบ	EE-01/12			
29	SINGLE LINE DIAGRAM FOR MDB	EE-02/12			
30	RISER DIAGRAM FOR EE,FA,TEL SYSTEM	EE-03/12			
31	LOAD SCHEDULE	EE-04/12			
32	DIAGRAM FOR MATV SYSTEM,TOR	EE-05/12			
33	DIAGRAM FOR CCTV SYSTEM,TOR	EE-06/12			
34	DIAGRAM FOR COMPUTER SYSTEM,TOR	EE-07/12			
35	แปลนระบบไฟฟ้าแรงลว้าง ชั้นที่ 1 แปลนระบบไฟฟ้าแรงลว้าง ชั้นที่ 2-6	EE-08/12			
36	แปลนเต้ารับไฟฟ้า,แจ้งเตือนเพลิงไหม้,CCTV ชั้น แปลนระบบไฟฟ้าแรงลว้าง,CCTV, แจ้งเตือนเพลิงไหม้ ชั้นควดฟ้า	EE-09/12			
37	แปลนเต้ารับไฟฟ้า,แจ้งเตือนเพลิงไหม้,CCTV, COMPUTER, แปลนระบบแจ้งเตือนเพลิงไหม้, ป้ายบอกทาง ชั้นที่ 2-6	EE-10/12			
38	แปลนระบบป้องกันอันตรายจากฟ้าผ่า,ป้ายบอกทาง ชั้นที่ แปลนระบบป้องกันอันตรายจากฟ้าผ่า ชั้นควดฟ้า	EE-11/12			
39	รายละเอียดระบบป้องกันอันตรายจากฟ้าผ่า	EE-12/12			

รายการผนัง										รายการพื้น										รายการฝ้าเพดาน									
สัญลักษณ์										สัญลักษณ์										สัญลักษณ์									
รายการผนัง										รายการพื้น										รายการฝ้าเพดาน									
รายการผนัง										รายการพื้น										รายการฝ้าเพดาน									
รายการผนัง										รายการพื้น																			

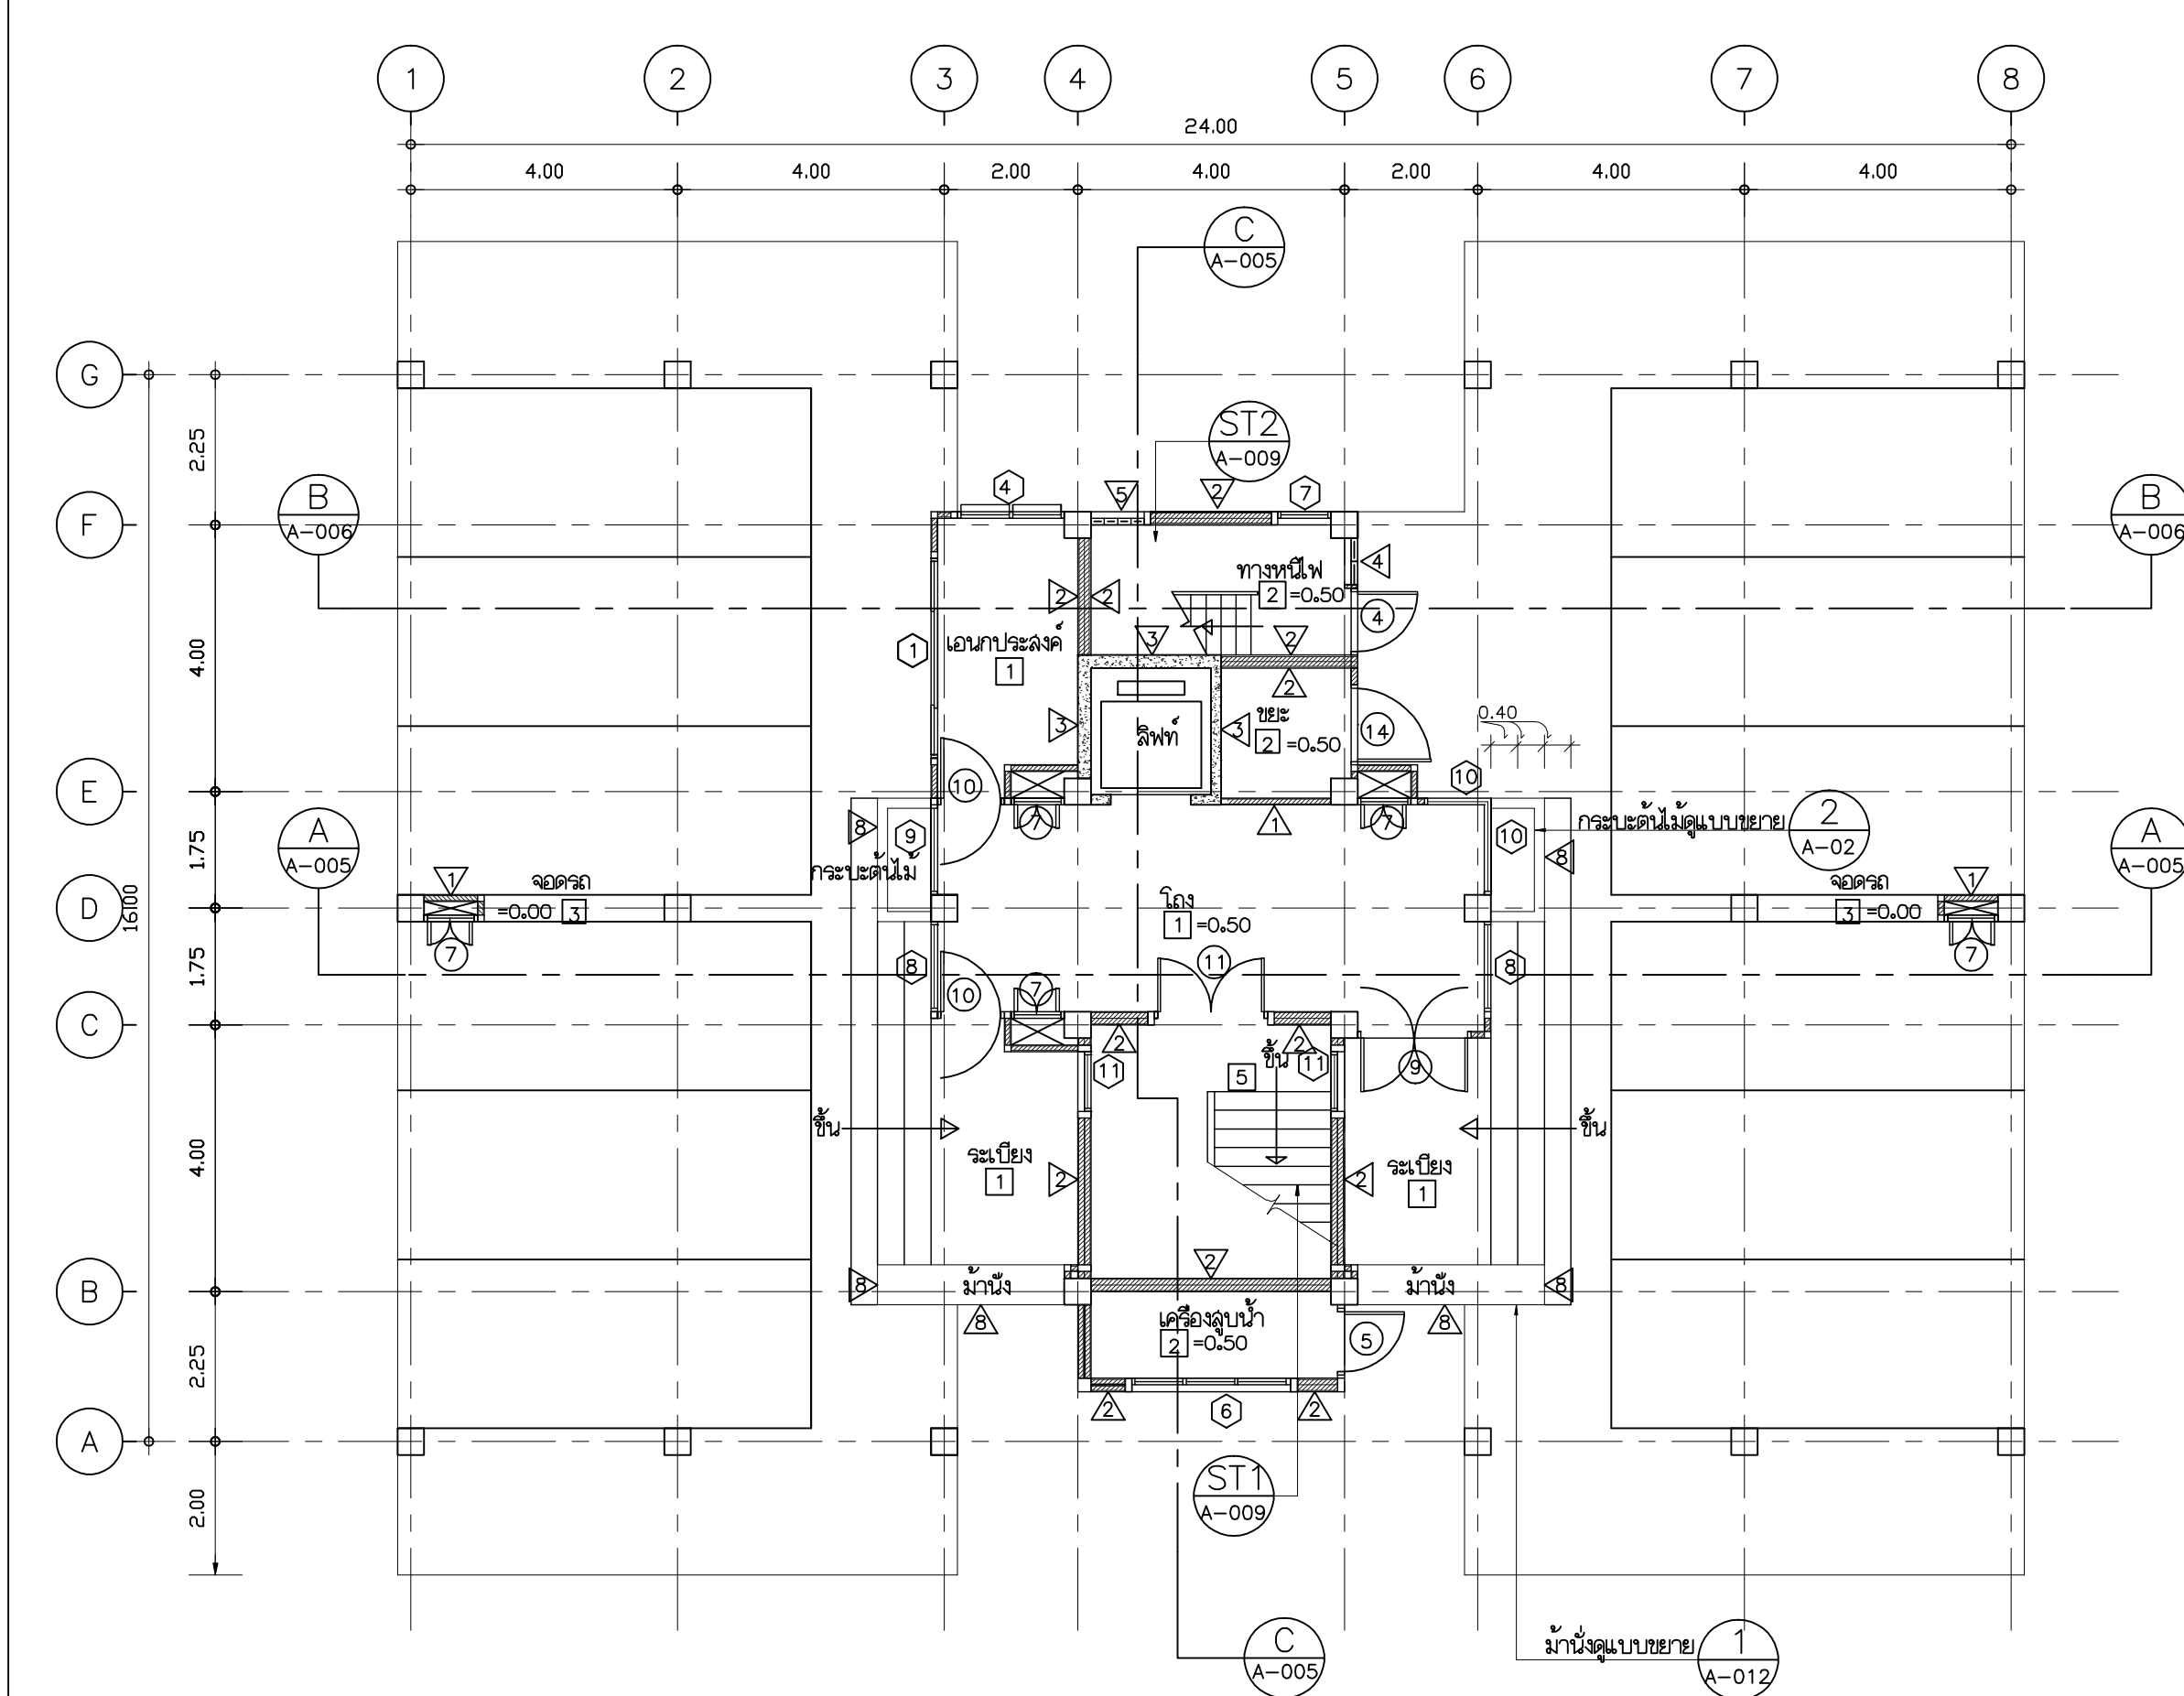

แปลนพื้นที่ชั้นที่ 1
มาตราส่วน 1 : 100

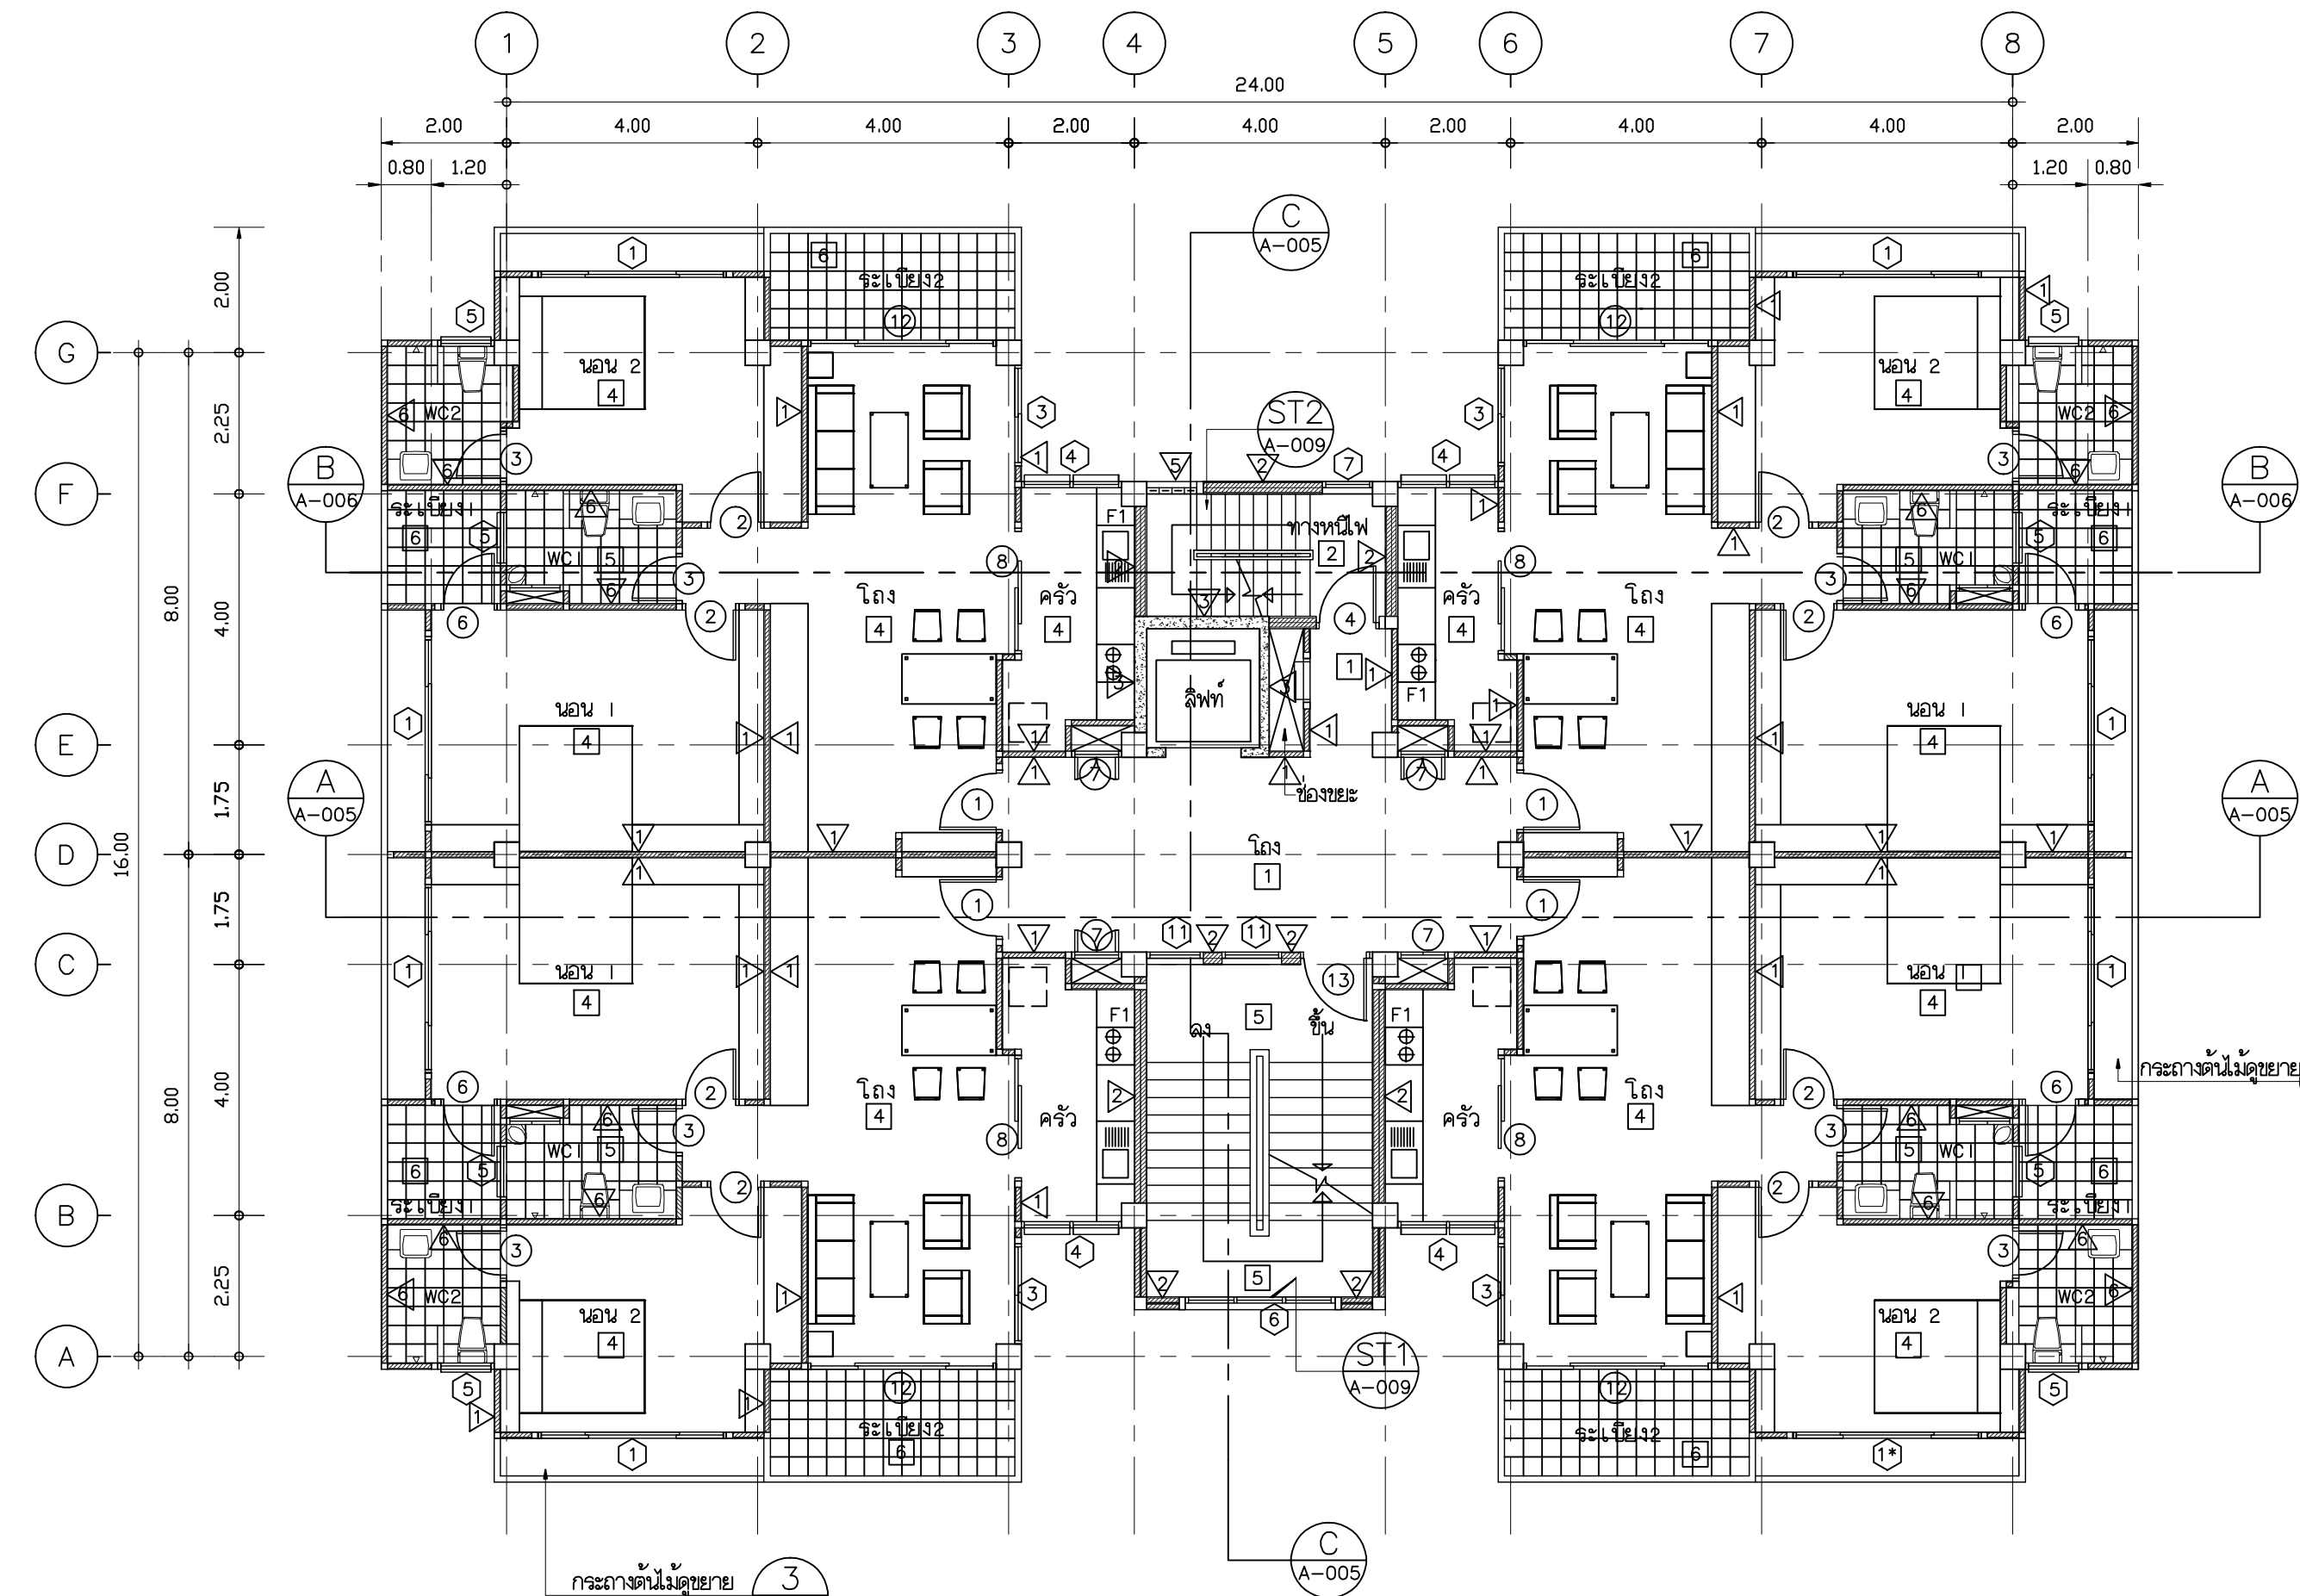

แปลนพื้นที่ชั้นที่ 2-6
มาตราส่วน 1 : 100



**กรมสนับสนุนบริการสุขภาพ
กระทรวงสาธารณสุข**

กองแบบแผน

โครงการ
พัฒนาและจัดทำแบบมาตรฐาน
ด้านอาคารและสภาพแวดล้อม
ปีงบประมาณ 2558

ผู้เขียนแบบ	จิระศักดิ์ โสภมิตร
สถาปนิก	
จิระศักดิ์ โสภมิตร	ภ-สถ.12429
หัวหน้างานสถาปัตย์รวม	
วราวุธ พันธุ์ทิพย์	ส-สถ.1302
วิศวกรโยธา	
เบญจมาภรณ์ อินททอง	สย.10887
หัวหน้างานวิศวกรรมโยธา	
อัครเดช สายแสง	ว-สย.4939
นักเทคนิคการแพทย์	
วิรัชกร รามทอง	ว-สย.167
หัวหน้างานช่างไฟฟ้า	
วราวุธ พันธุ์ทิพย์	ส-สย.5236
วิศวกรเครื่องกล/นายช่างเครื่องกล	
อรรถ วัฒนสินทรัพย์	ภก.34096
หัวหน้างานวิศวกรรมเครื่องกล	
สุวิทย์ โกสินทร์	สย.1118
นายช่างเครื่องกล	
จรัสกร เทพธร	
หัวหน้างานวิศวกรรมสิ่งแวดล้อม	
สมนึก อรรถสินศิริ	สย.164
ประธานโครงการแบบแผน	
ประจวบ สุทธิ	ส-สถ.1157
ผู้อำนวยการกองแบบแผน	
เสรี ลาภสุริยธรรม	สย.1626

อธิบดีกรมสนับสนุนบริการสุขภาพ

แบบมาตรฐาน

อาคารพักแพทย์ 20 ยูนิต

รายละเอียดแบบ




แปลนพื้นที่ชั้นที่ 1 , 2-6

แบบเลขที่	แผ่นที่
10947	A-002
จำนวน	

แก้ไขแบบ

ชื่อผู้แก้ไข/วันที่	วันที่
	กุมภาพันธ์ 2558

แบบแปลนนี้เป็นงานลิขสิทธิ์ของกรมสนับสนุนบริการสุขภาพ
ห้ามทำซ้ำโดยไม่ได้รับอนุญาต

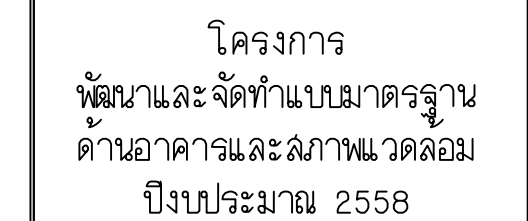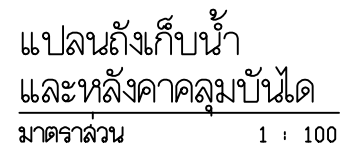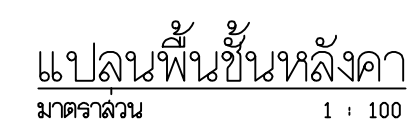


	ผู้เขียนแบบ	
	จะระศักดิ์ โลหะนิกร	
	สถาปนิก	
	จะระศักดิ์ โลหะนิกร ภ-สถ. 12429	
	หัวหน้างานสถาปัตย์กรรม	
	อุบล ทรัพย์ดี ภ-สถ. 1302	
	วิศวกรโยธา	
	บุญงาม อินททอง สย. 10887	
	หัวหน้างานวิศวกรรมโยธา	
	ชาติ ปัญญาทวีลา สย. 4939	
	นักเทคนิคการนายช่างศิลป์	
	วิรัชมน รามผลังเฒ	
	หัวหน้างานเทคนิคการ	
	ฉัตร ชัย สดลผลง ว-สน. 167	
	วิศวกรไฟฟ้าและช่างไฟฟ้า	
	ทวิภพ ตีโนวิท ภพ. 40357	
	หัวหน้างานวิศวกรรมไฟฟ้า	
	วราสิทธิ์ หิรัญโกศล สดพ. 5236	
	วิศวกรเครื่องกลนายช่างเครื่องกล	
	สราณี ทอมสินจันทร์ ภ. 34096	
	หัวหน้างานวิศวกรรมเครื่องกล	
	สุวิทย์ โกสินทร์ สด. 1118	
	นายช่างเครื่องกล	
	จงวิภา ทรัพย์สง พศ. 17649	
	หัวหน้างานวิศวกรรมสิ่งแวดล้อม	
	สมณิธ อรรถพันธ์ศิริ สส. 164	
	ประธานโครงการ	
	ประจวบ สุทธิพันธ์ ภ-สถ. 1157	
	ผู้อำนวยการกองแบบแผน	
	เด็ริ ลาวสุธิธอม สย. 1626	



อาคารพักแพทย์ 20 ยูนิต

แสดงตัวอย่าง
แปลนพื้นที่หลังคา
แปลนพื้นที่หลังคา (ระดับถังเก็บน้ำ)
แปลนถังเก็บน้ำและหลังคาคลุมบันได

แบบเลขที่ 10947	แผ่นที่ A-003
	จำนวน

[illegible]

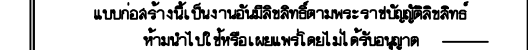

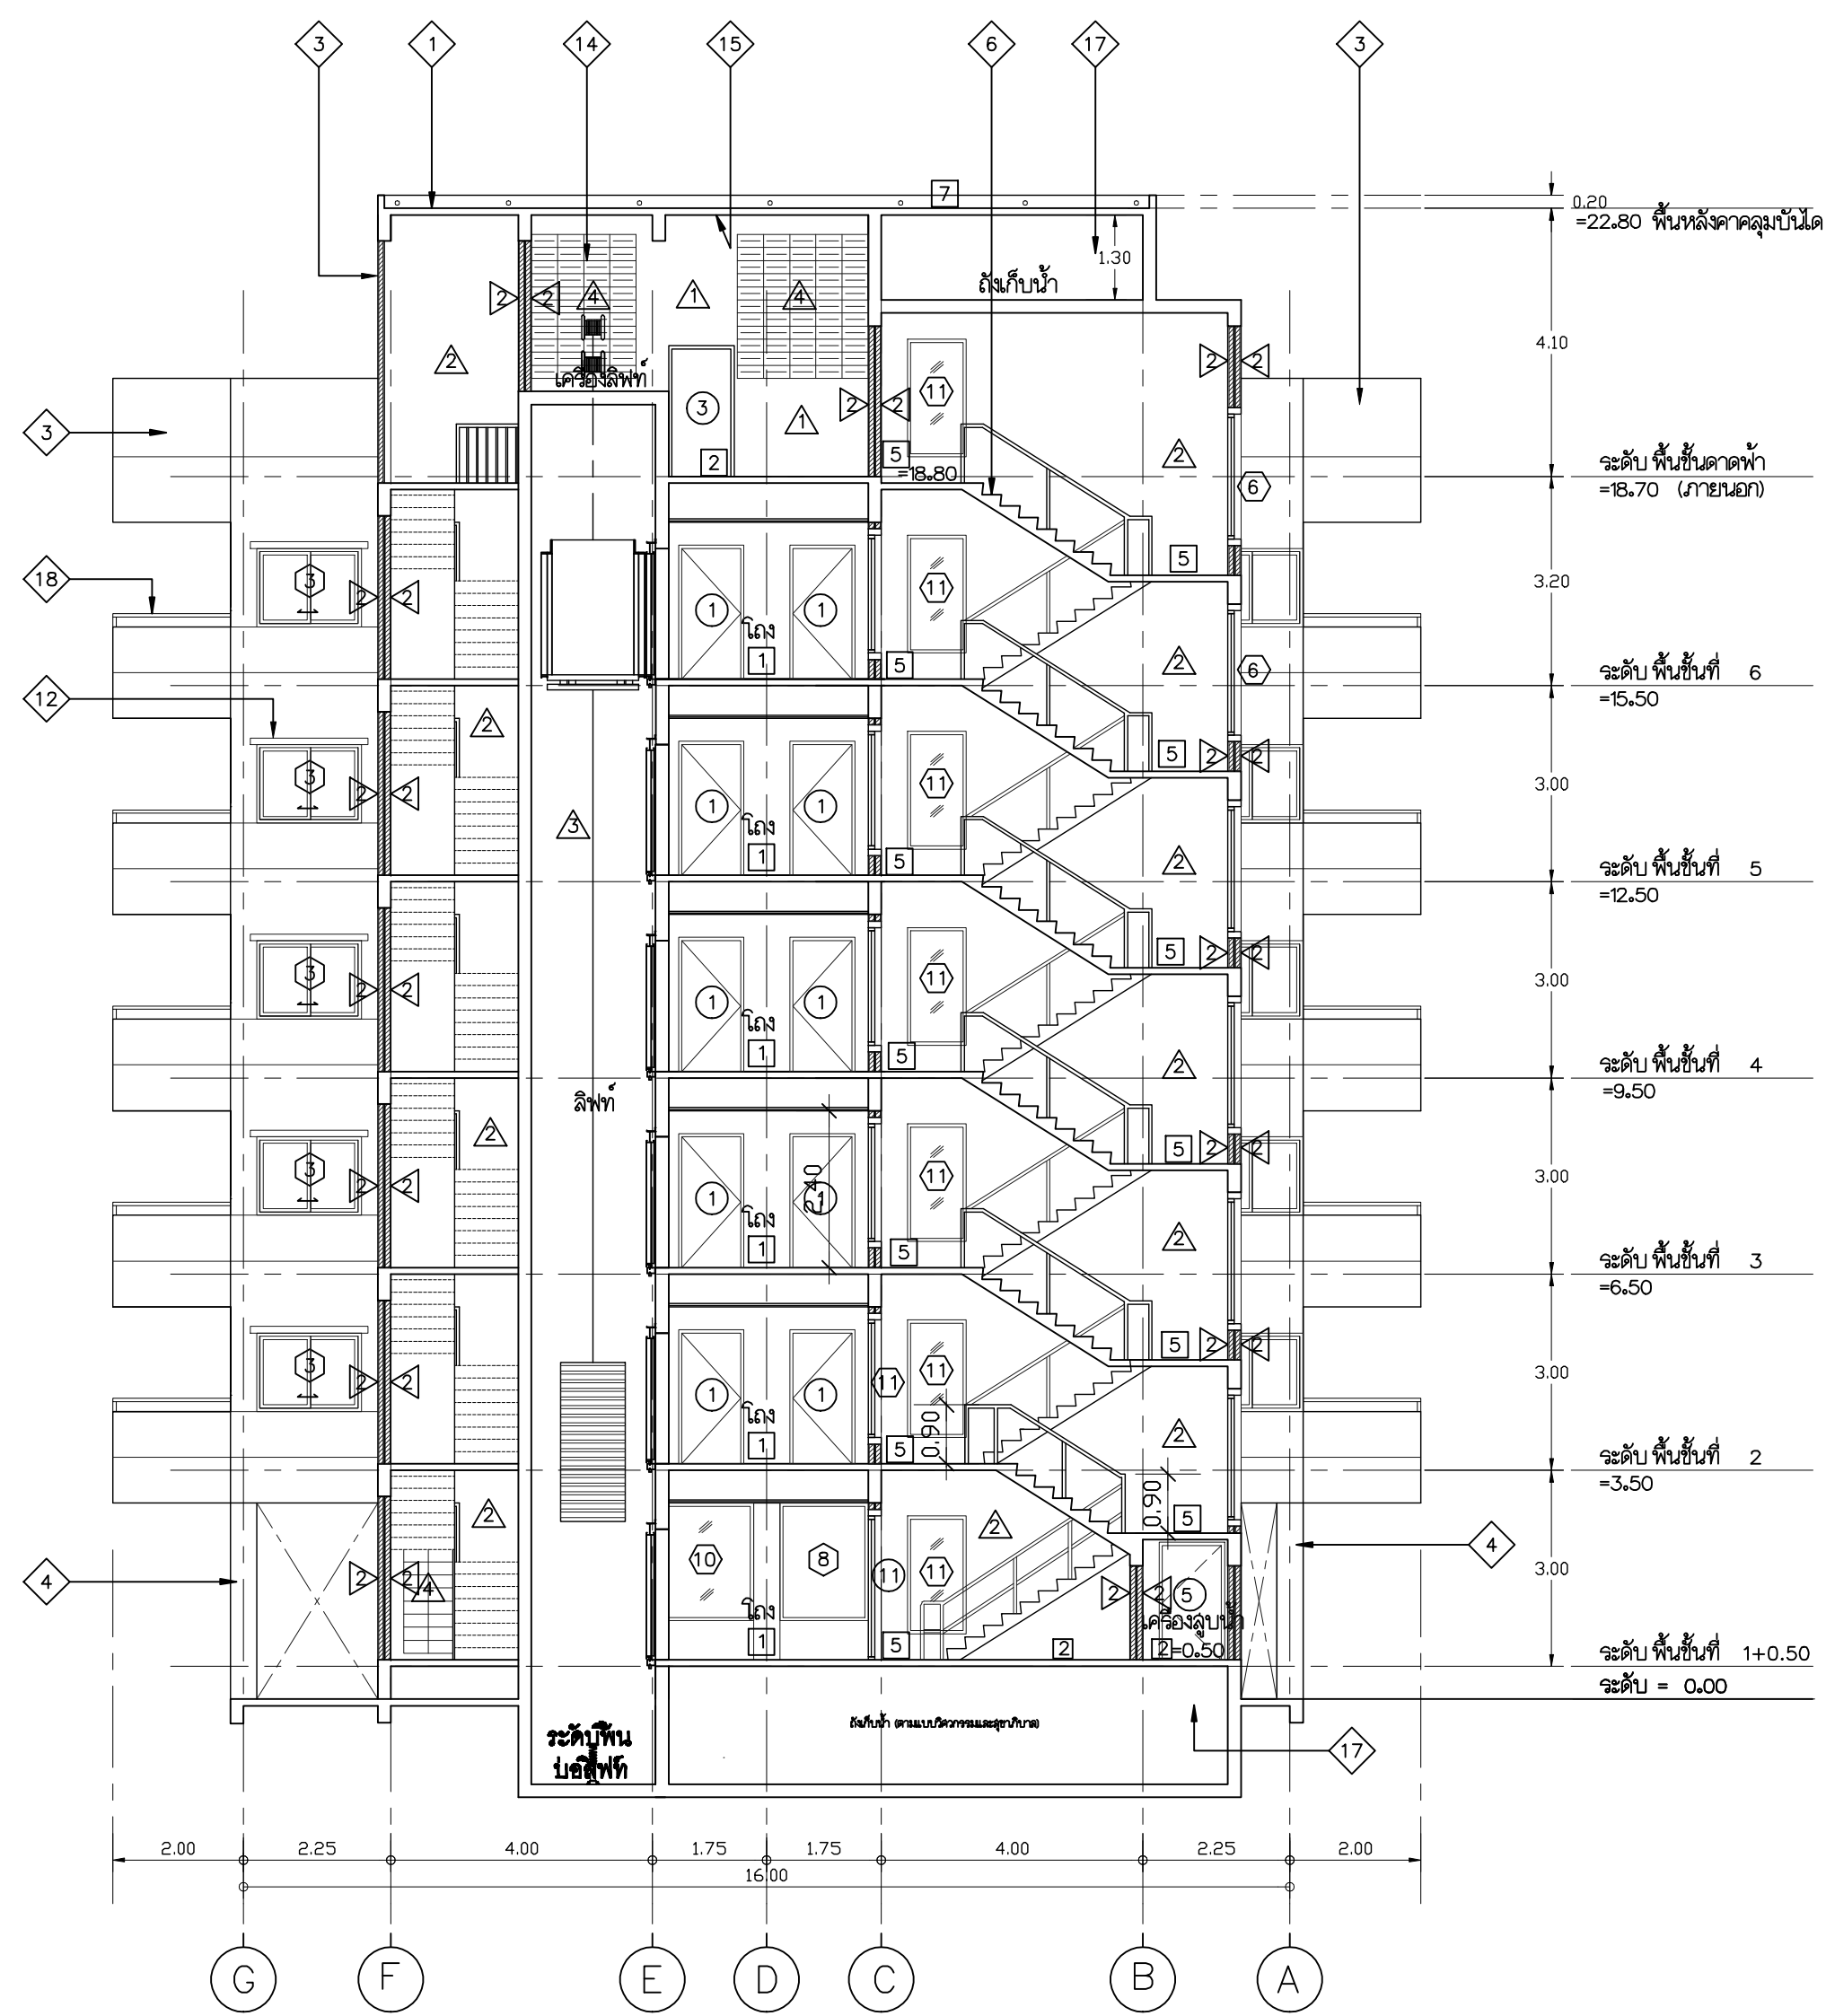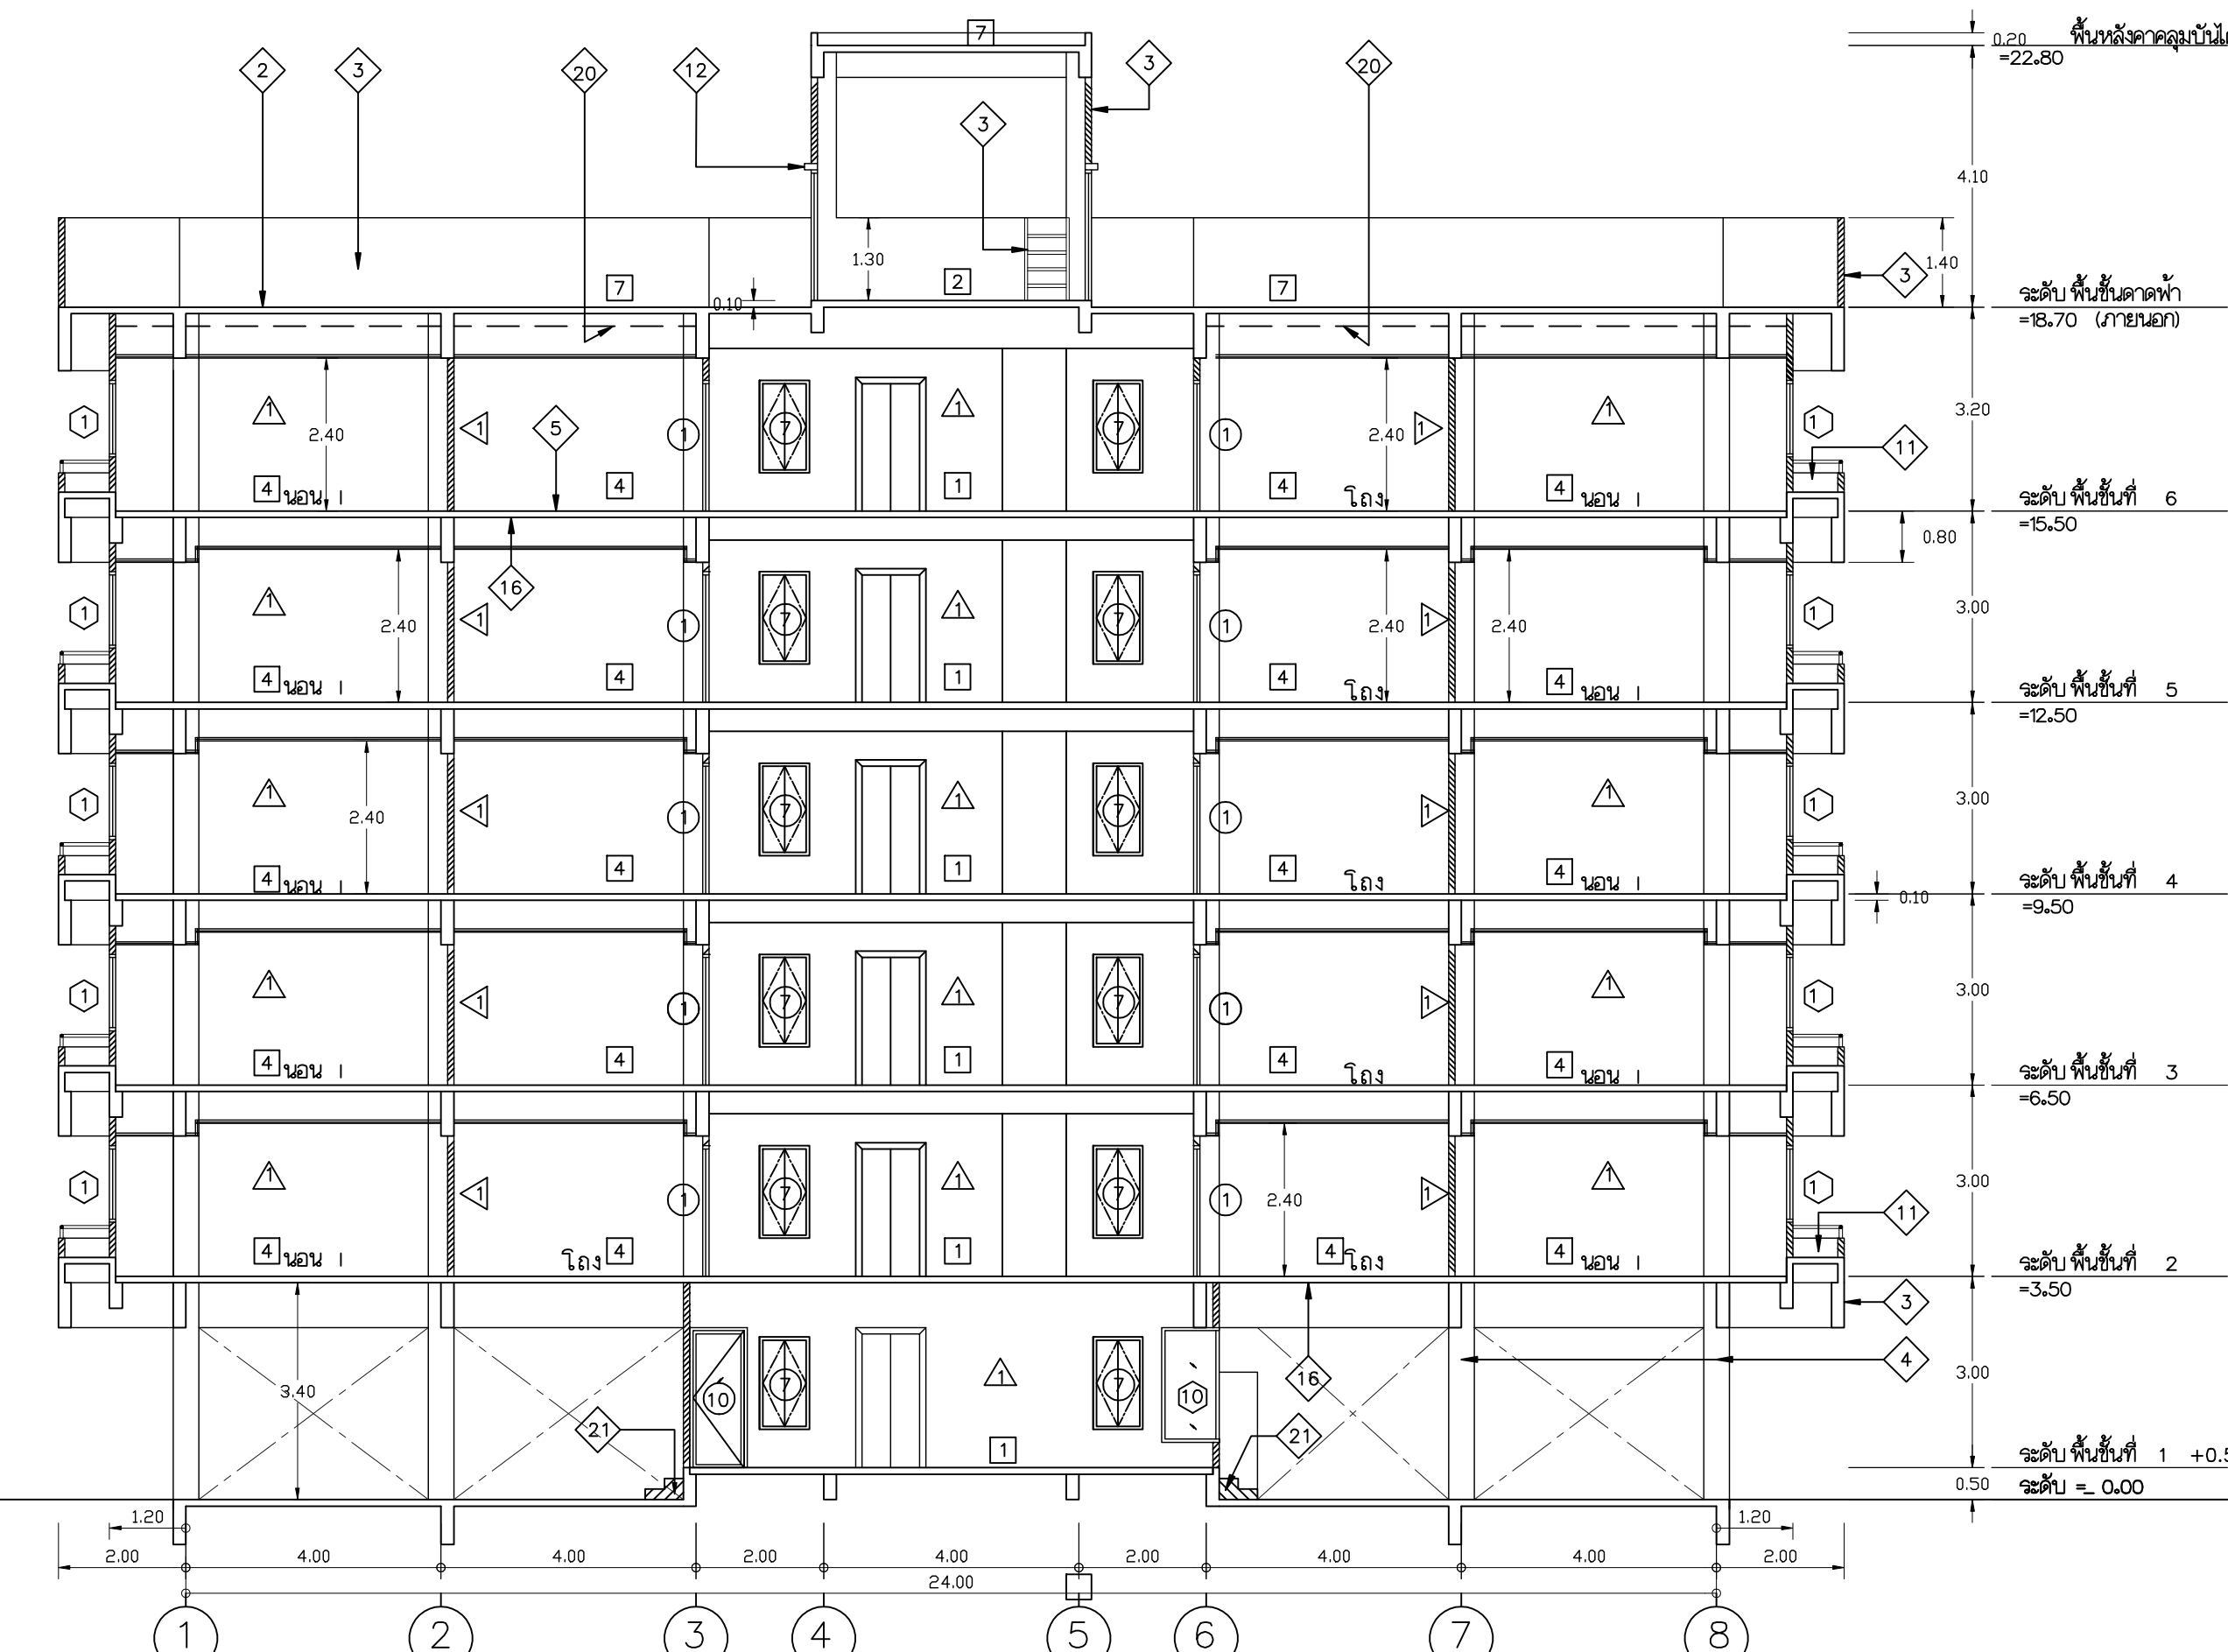



**กรมสนับสนุนบริการสุขภาพ
กระทรวงสาธารณสุข**

กองแบบแผน

โครงการ
พัฒนาและจัดทำแบบมาตรฐาน
ด้านอาคารและสภาพแวดล้อม
ปีงบประมาณ 2558

ผู้เขียนแบบ	
ผู้ตรวจ	โยธิตระ
สถาปนิก	
ผู้ตรวจ	โยธิตระ ก-สค.12429
สำนักงานสถาปัตย์กรม	
ภาค พัฒนา	ส-สค.1302
วิศวกรรมโยธา	
โยธา	อินทพร สย.10887
สำนักงานวิศวกรรมโยธา	
ช่างเทคนิค	สย.4939
นักเทคนิค/นายช่างศิลป์	
วิศวกรรม	ระดมใจ
สำนักงานนิติการ	
นิติกร	สย.167
วิศวกรไฟฟ้า/นายช่างไฟฟ้า	
ทวิตร	ศินธร พท.40357
สำนักงานวิศวกรรมไฟฟ้า	
วิศวกร	สพ.5236
วิศวกรเครื่องกล/นายช่างเครื่องกล	
จักร	พชร สย.34096
สำนักงานวิศวกรรมเครื่องกล	
วิศวกร	สค.1118
นายช่างเครื่องกล	
จักร	พชร
สำนักงานวิศวกรรมสิ่งแวดล้อม	
สผ	จระเข้มศิริ สล.164
ประธานโครงการ	
ประจักษ์ สุทธิ	ส-สค.1157
ผู้อำนวยการกองแบบแผน	
ศิริ ลาวสุธรรม	สย.1626
อธิบดีกรมสนับสนุนบริการสุขภาพ	

แบบมาตรฐาน

อาคารพักแพทย์ 20 เตียง

เลขที่แบบ

รูปตัด A , รูปตัด C

แบบเลขที่

10947

แผ่นที่

A-005

จำนวน

จำนวน

ชื่อผู้จัดทำ


วันที่

กุมภาพันธ์ 2558


แบบมาตรฐานนี้เป็นทรัพย์สินของกรมสนับสนุนบริการสุขภาพ
จึงสงวนไว้ใช้เฉพาะภายในกรมเท่านั้น

รายละเอียดรูปด้าน รูปตัด	
สัญลักษณ์	รายละเอียด
①	หลังคา คสล. วัสดุกันน้ำ
②	หลังคา คสล. กันน้ำ และรางน้ำ คสล. พื้นผิวกันน้ำด้วยวัสดุกันซึมและ กันความร้อน THERMO REFLECTIVE ถ้าการสะท้อนรังสีดวงอาทิตย์ไม่น้อยกว่า 98% ความหนาผิวกันซึมไม่น้อยกว่า 1,000 ไมครอน วัดที่ความหนาฐานของรูฉีด
③	ผนังภายใน (ภายนอกที่เห็นตามรูปด้าน)
④	โครงสร้างพื้นภายใน
⑤	พื้น คสล. พื้นผิวความหนาตามพื้น
⑥	บันไดแบบชายบันได ST-1
⑦	บันไดแบบชายบันได ST-2
⑧	บันไดแบบชายบันได ST-3
⑨	บันไดแบบชาย 1

รายละเอียดรูปด้าน รูปตัด	
สัญลักษณ์	รายละเอียด
①	กระเบื้องพื้นผิวแบบชาย 2
②	กระเบื้องพื้นผิวแบบชาย 3
③	พื้นผิวพื้นผิว 0.10 ม. ขึ้นจากพื้น 0.10 ม.
④	พื้น DA-BLOCK, DA-101 ห่อพลาสติก
⑤	พื้น DA-BLOCK, DA-109 ห่อพลาสติก
⑥	พื้นผิว คสล. พื้นผิวที่ ฐานปูน
⑦	พื้นผิว คสล. พื้นผิวที่ ฐานปูน
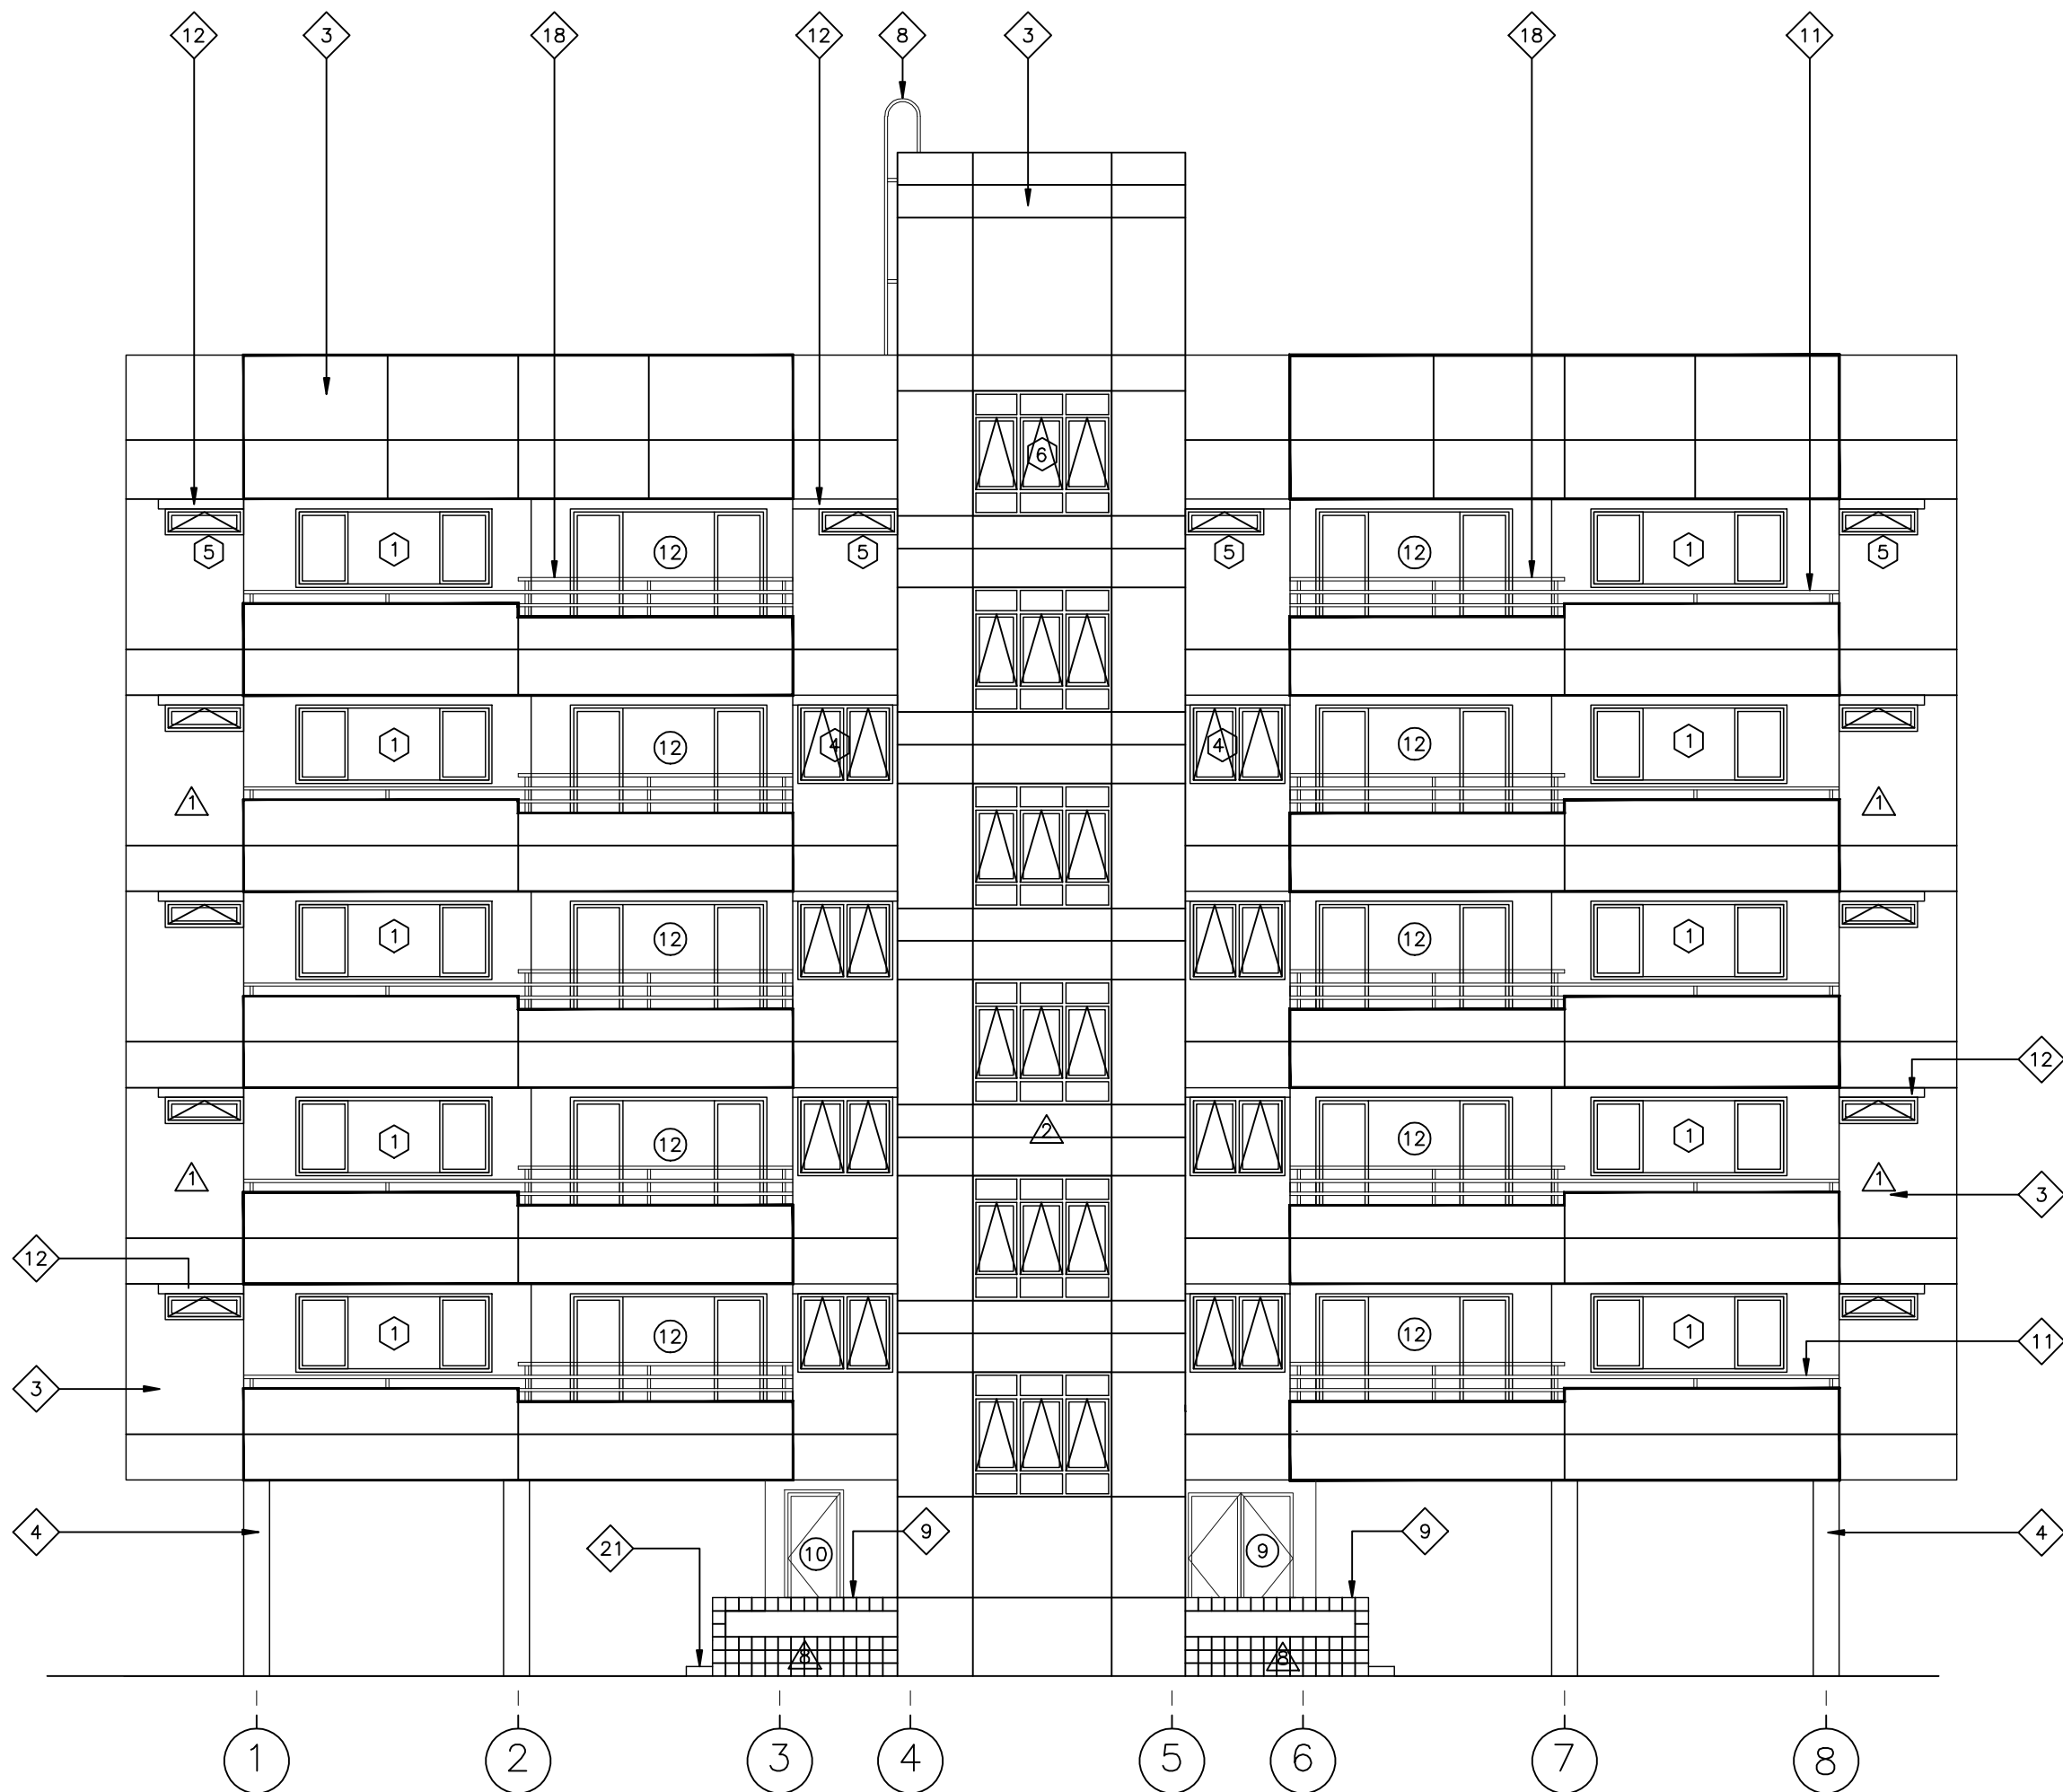

รูปด้านหน้า
มาตราส่วน 1 : 100

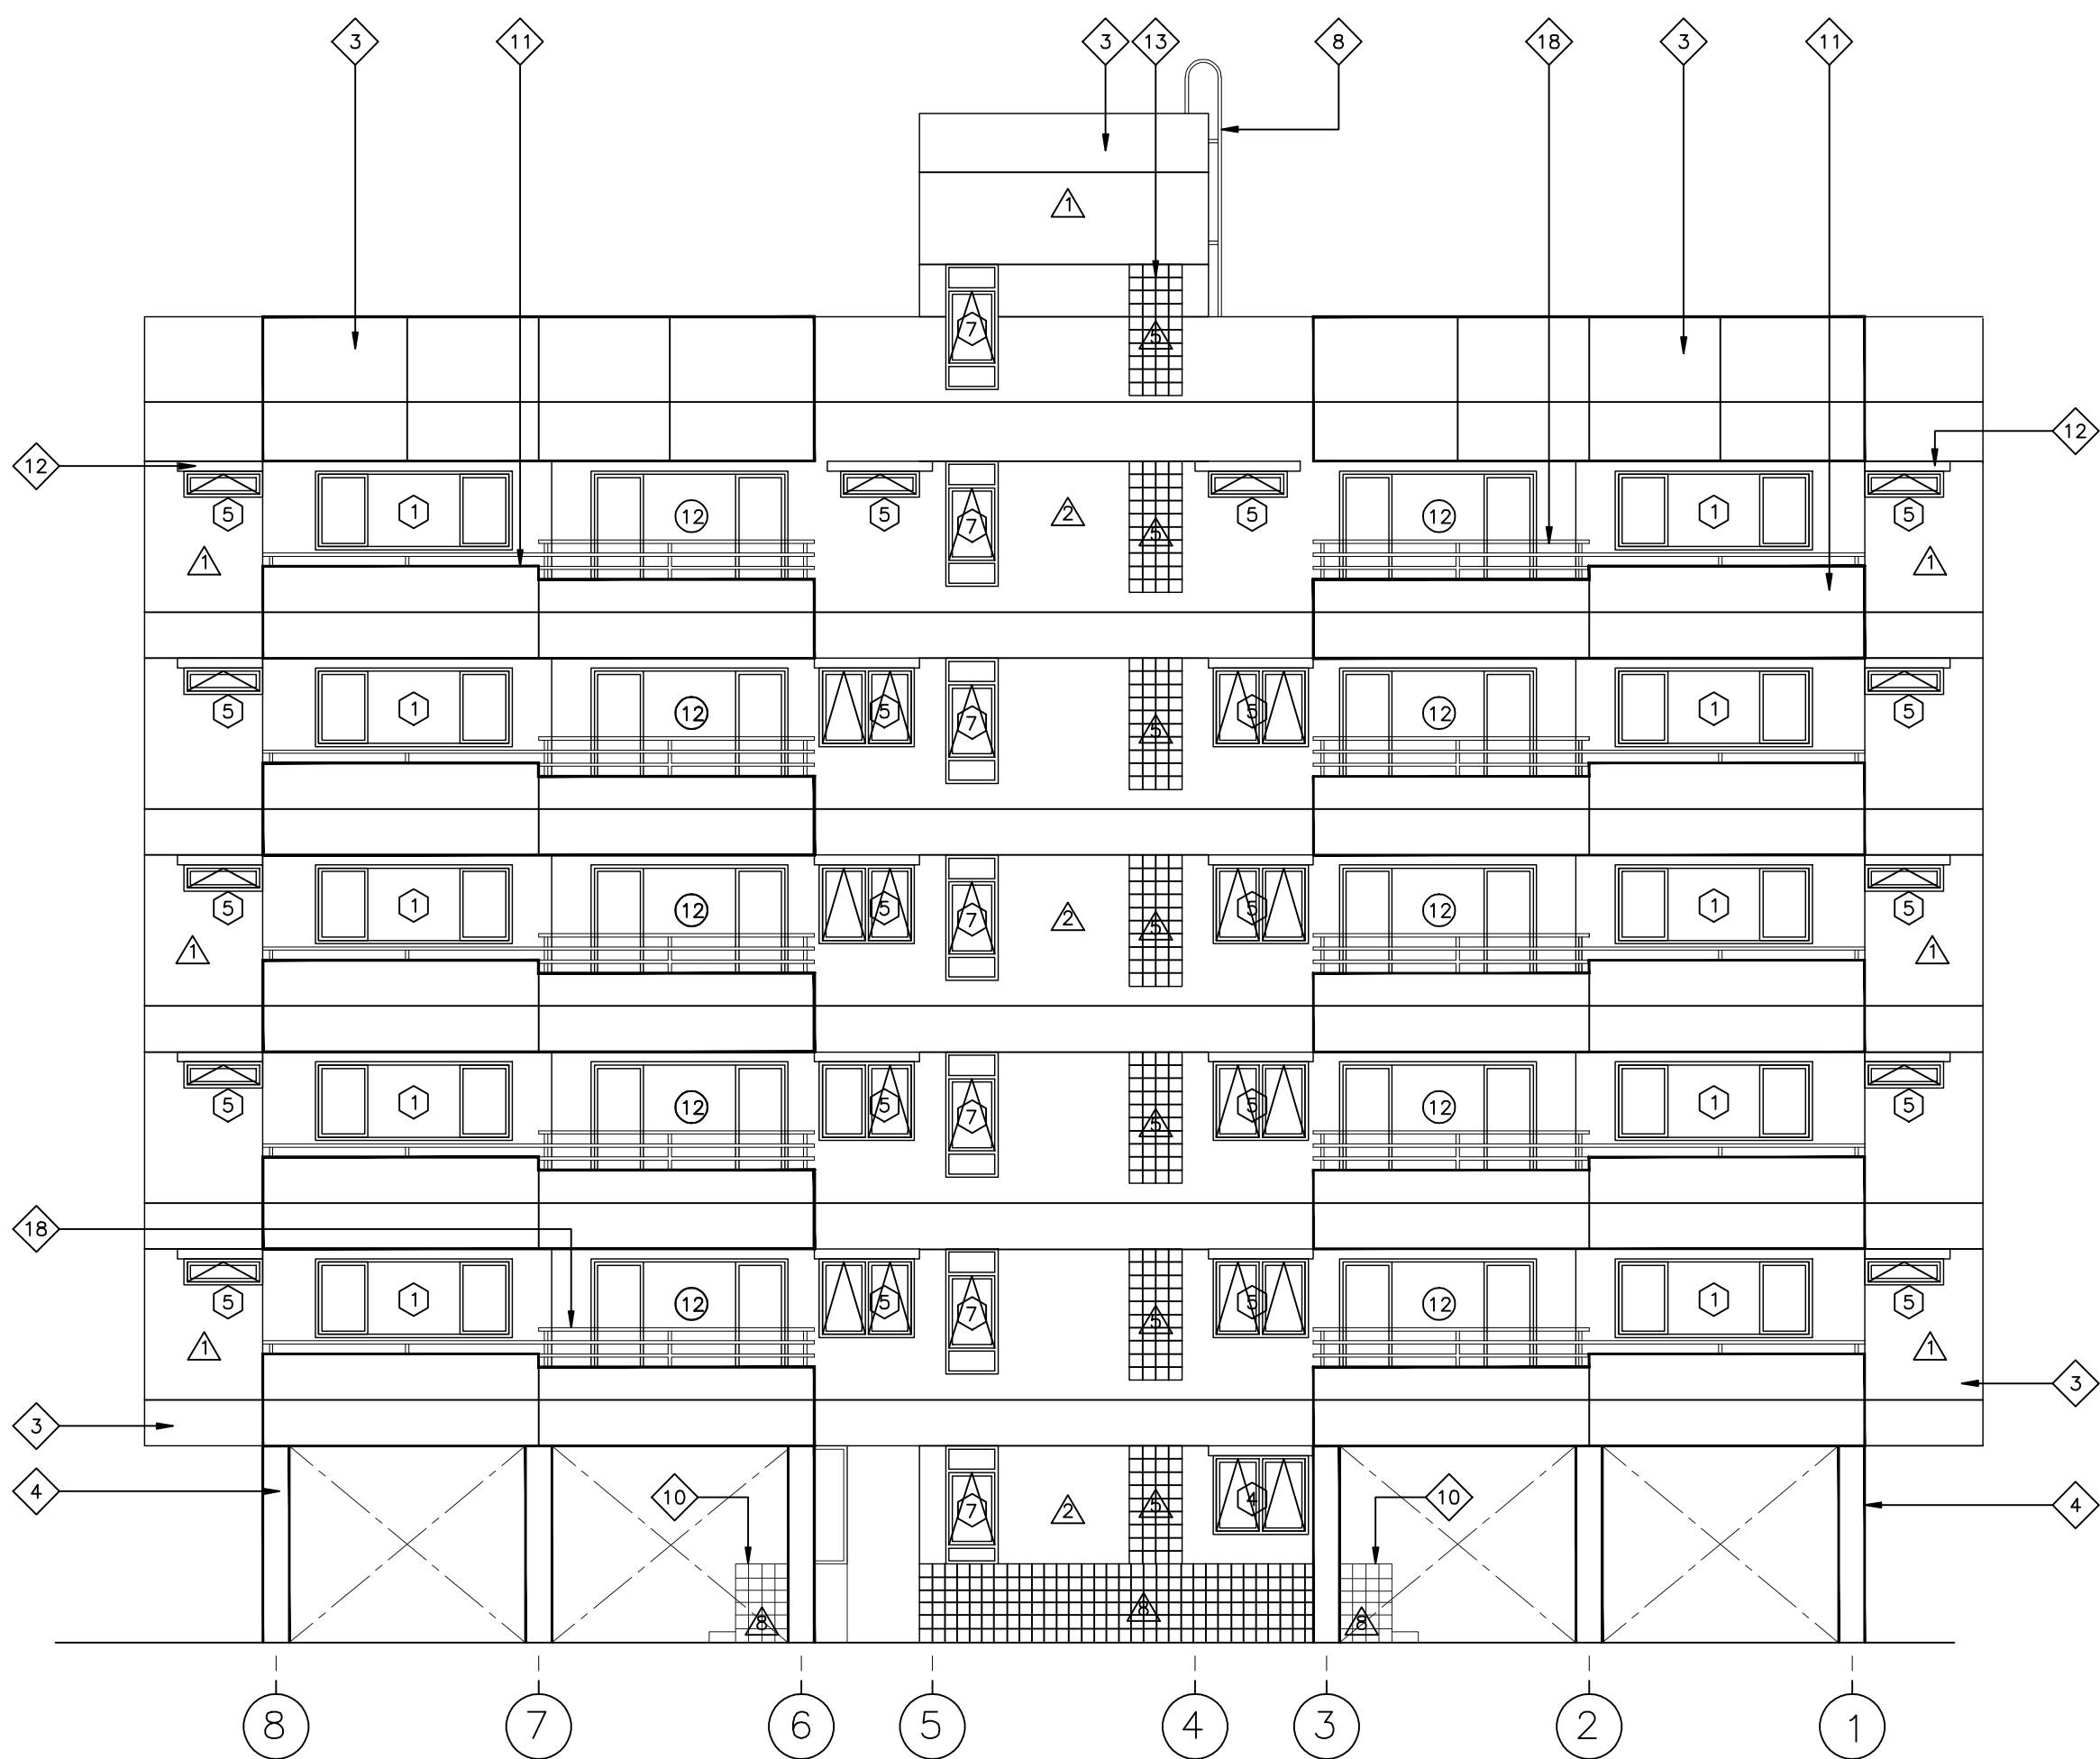

รูปด้านหลัง
มาตราส่วน 1 : 100

รายละเอียดรูปด้าน รูปตัด	
สัญลักษณ์	รายละเอียด
①	หลังคา คสล. วัสดุกันน้ำ
②	หลังคา คสล. กันน้ำ และรางน้ำ คสล. พื้นผิวกันน้ำที่ผิววัสดุกันน้ำและ พื้นผิวกันน้ำ THERMO REFLECTIVE ทำการสะท้อนรังสีดวงอาทิตย์ไม่น้อยกว่า 90% ความหนาผิวพื้นผิวกันน้ำไม่น้อยกว่า 1,000 ไมครอน วัดที่จุดความหนาของวัสดุกันน้ำ
③	ผนังภายนอก (ภายนอกที่เห็นด้านหน้า)
④	โครงสร้างพื้นปูนปาดผิว
⑤	พื้น คสล. พื้นผิวความหนา 10 ซม.
⑥	บันไดปูนแบบชายบันได ST-1
⑦	บันไดปูนแบบชายบันได ST-2
⑧	บันไดปูนแบบชายบันได ST-3
⑨	บันไดปูนแบบชาย 1

รายละเอียดรูปด้าน รูปตัด	
สัญลักษณ์	รายละเอียด
①	กระเบื้องพื้นปูนแบบชาย 2
②	กระเบื้องพื้นปูนแบบชาย 3
③	พื้นปูนพื้นผิว 0.10 ม. ขึ้นจากพื้น 0.10 ม.
④	พื้น DA-BLOCK, DA-101 ห่อรีมเมอร์
⑤	พื้น DA-BLOCK, DA-109 ห่อรีมเมอร์
⑥	พื้นปูน คสล. พื้นผิวที่ 1 จากพื้นผิว
⑦	พื้นปูน คสล. พื้นผิวที่ 2 จากพื้นผิว
⑧	พื้นปูน คสล. พื้นผิวที่ 3 จากพื้นผิว
⑨	พื้นปูน คสล. พื้นผิวที่ 4 จากพื้นผิว
⑩	พื้นปูน คสล. พื้นผิวที่ 5 จากพื้นผิว
⑪	พื้นปูน คสล. พื้นผิวที่ 6 จากพื้นผิว
⑫	พื้นปูน คสล. พื้นผิวที่ 7 จากพื้นผิว
⑬	พื้นปูน คสล. พื้นผิวที่ 8 จากพื้นผิว
⑭	พื้นปูน คสล. พื้นผิวที่ 9 จากพื้นผิว
⑮	พื้นปูน คสล. พื้นผิวที่ 10 จากพื้นผิว
⑯	พื้นปูน คสล. พื้นผิวที่ 11 จากพื้นผิว
⑰	พื้นปูน คสล. พื้นผิวที่ 12 จากพื้นผิว
⑱	พื้นปูน คสล. พื้นผิวที่ 13 จากพื้นผิว
⑲	พื้นปูน คสล. พื้นผิวที่ 14 จากพื้นผิว
⑳	พื้นปูน คสล. พื้นผิวที่ 15 จากพื้นผิว
㉑	พื้นปูน คสล. พื้นผิวที่ 16 จากพื้นผิว
㉒	พื้นปูน คสล. พื้นผิวที่ 17 จากพื้นผิว
㉓	พื้นปูน คสล. พื้นผิวที่ 18 จากพื้นผิว
㉔	พื้นปูน คสล. พื้นผิวที่ 19 จากพื้นผิว
㉕	พื้นปูน คสล. พื้นผิวที่ 20 จากพื้นผิว
㉖	พื้นปูน คสล. พื้นผิวที่ 21 จากพื้นผิว
㉗	พื้นปูน คสล. พื้นผิวที่ 22 จากพื้นผิว
㉘	พื้นปูน คสล. พื้นผิวที่ 23 จากพื้นผิว
㊿	พื้นปูน คสล. พื้นผิวที่ 45 จากพื้นผิว



**กรมสนับสนุนบริการสุขภาพ
กระทรวงสาธารณสุข**

กองแบบแผน

โครงการ
พัฒนาและจัดทำแบบมาตรฐาน
ด้านอาคารและสภาพแวดล้อม
ปีงบประมาณ 2558

ผู้เขียนแบบ	โจสมิตร์ โสณิตร์
สถาปนิก	
โจสมิตร์ โสณิตร์ ภ-สถ.12429	
สำนักงานสถาปัตย์กรรม	
วาศล พัฒนา	ส-สถ.1302
วิศวกรรมโยธา	
ปฐวิทย์ อินททอง	สย.10887
สำนักงานวิศวกรรมโยธา	
ชาตรี ปิณฑวิทย์	สย.4939
มีแผนก/นายช่างศิลป์	
วิรัชกร งามดองใจ	
สำนักงานมีแผนกการ	
อัครเชษฐ์ สายแสง	ว-สน.167
วิศวกรไฟฟ้า/นายช่างไฟฟ้า	
ทศวรรษ ศิโนะวั	ภพ.40357
สำนักงานวิศวกรรมไฟฟ้า	
วศสิทธิ์ พัฒนา	สพ.5236
วิศวกรเครื่องกล/นายช่างเครื่องกล	
ลจรต วัฒนสินธุ์	ภก.34096
สำนักงานวิศวกรรมเครื่องกล	
สุวิทย์ โกสินทร์	สก.1118
นายช่างเครื่องกล	
จงชัย เทพธร	
สำนักงานวิศวกรรมสิ่งแวดล้อม	
สมนึก อรรถสินศิริ	สล.164
ประธานโครงการ	
ประจวบ สุโธ	ส-สถ.1157
ผู้อำนวยการกองแบบแผน	
เสรี ลาภสุธรรม	สย.1626

อธิบดีกรมสนับสนุนบริการสุขภาพ

แบบอาคาร

อาคารพักแพทย์ 20 ยูนิต์

แบบเลขที่ 10947










แผ่นที่ A-007

จำนวน

แก้ไขแบบ

วันที่ 2558

กรมส่งเสริมการปกครองส่วนท้องถิ่น กระทรวงมหาดไทย

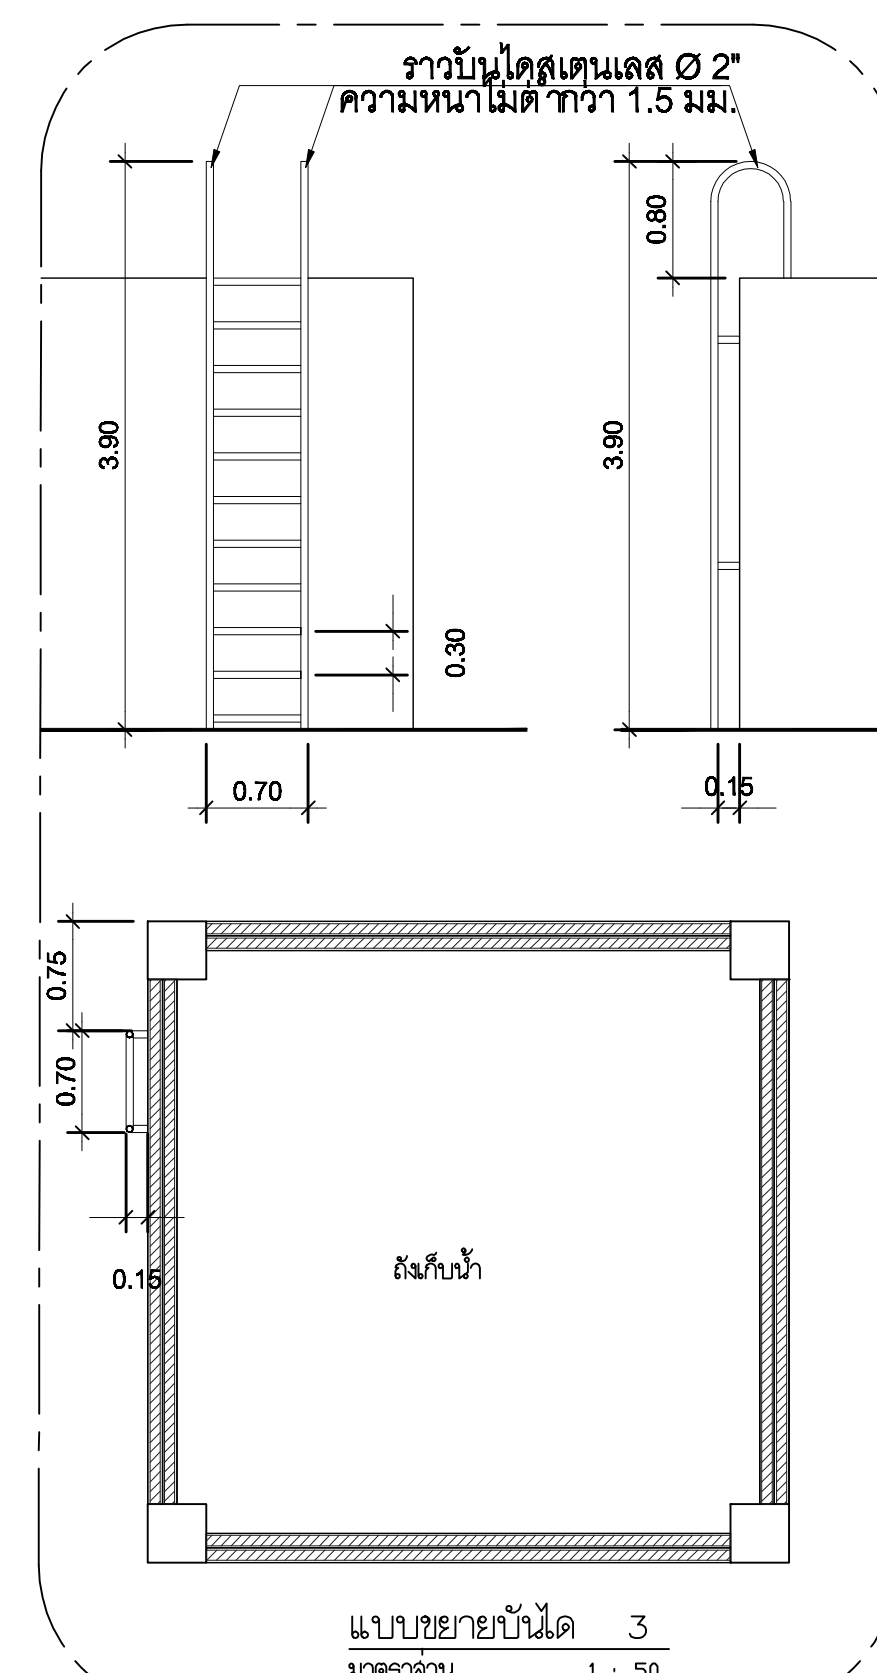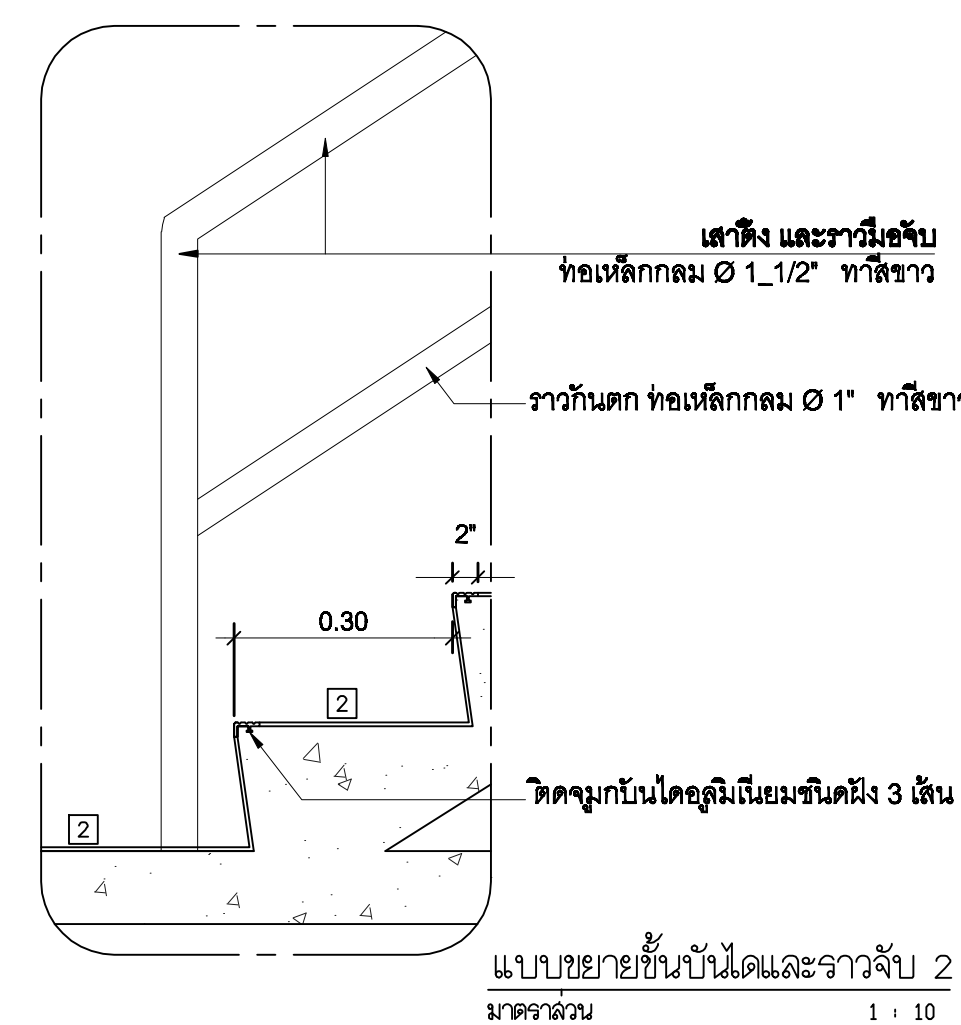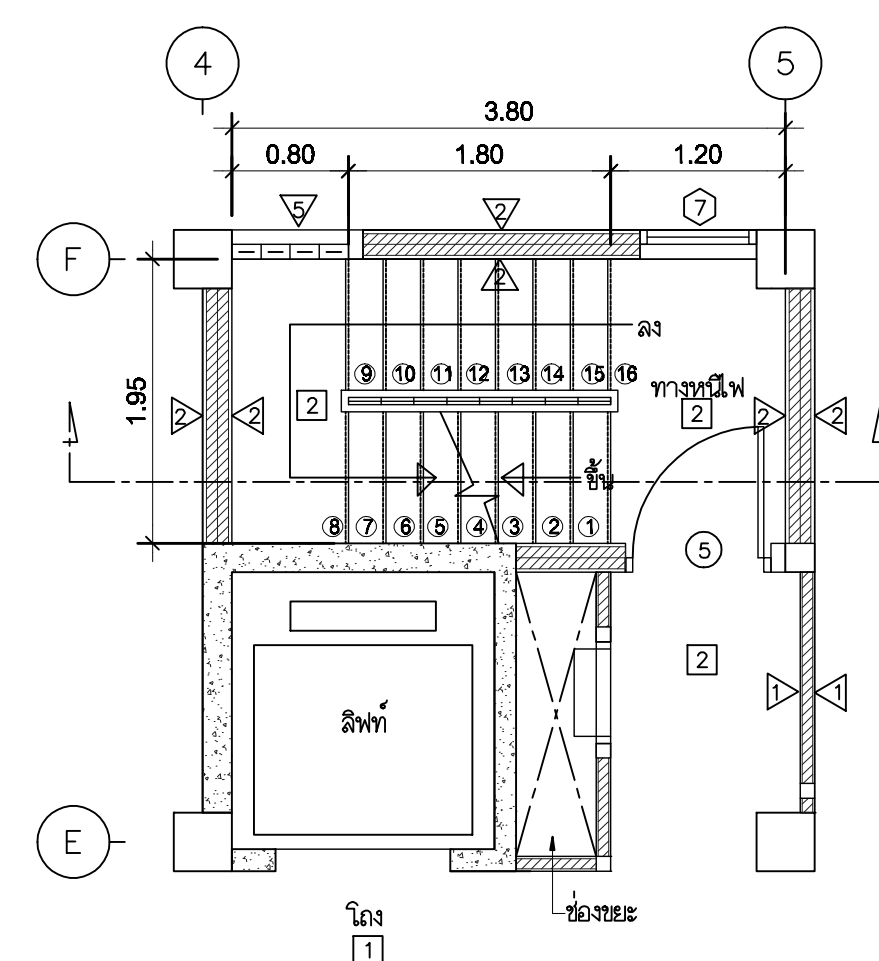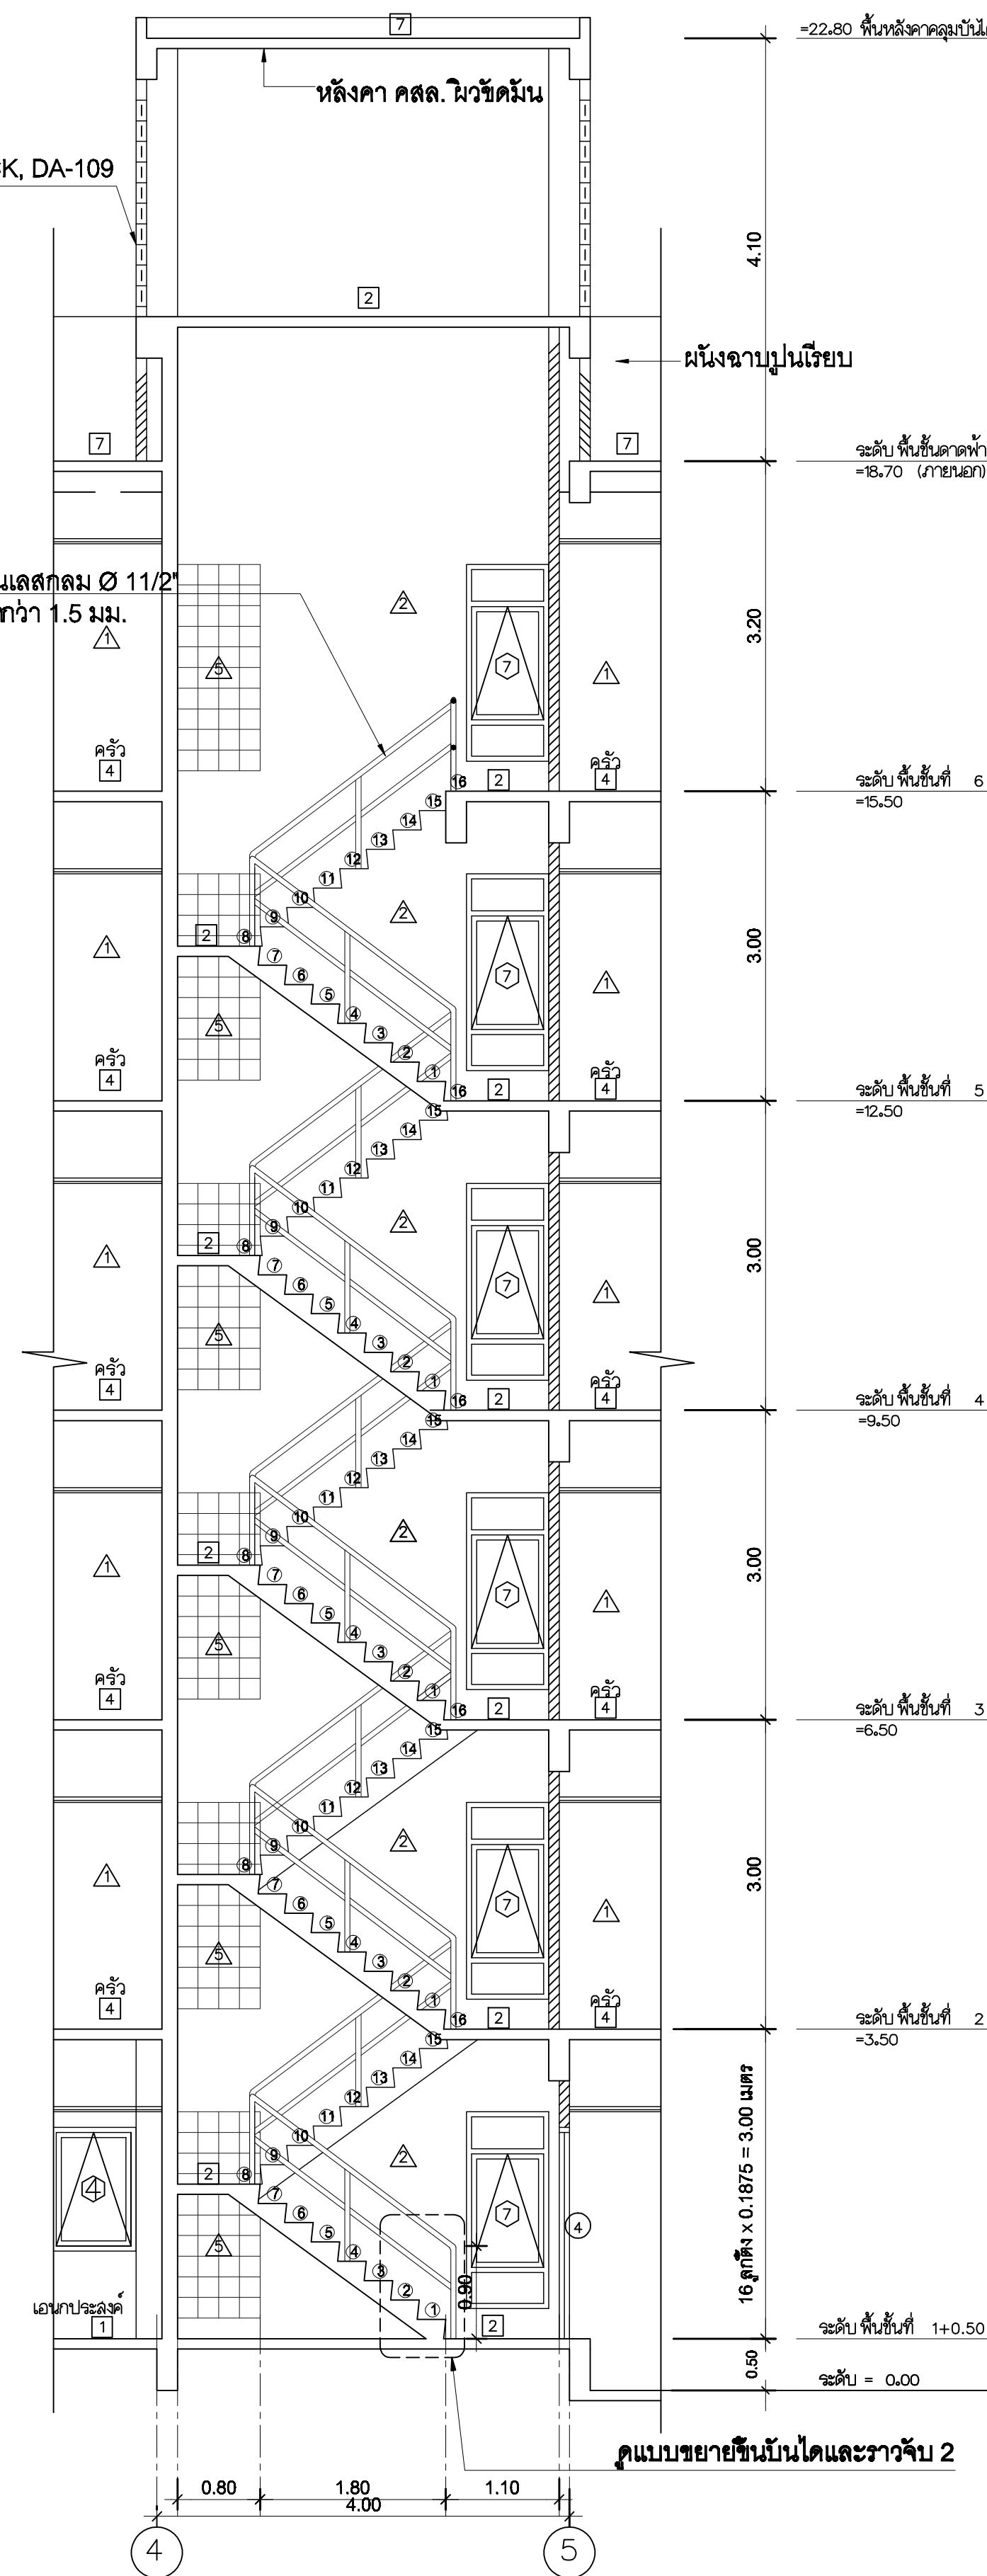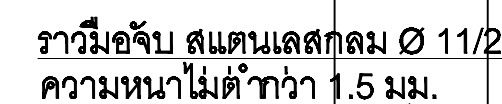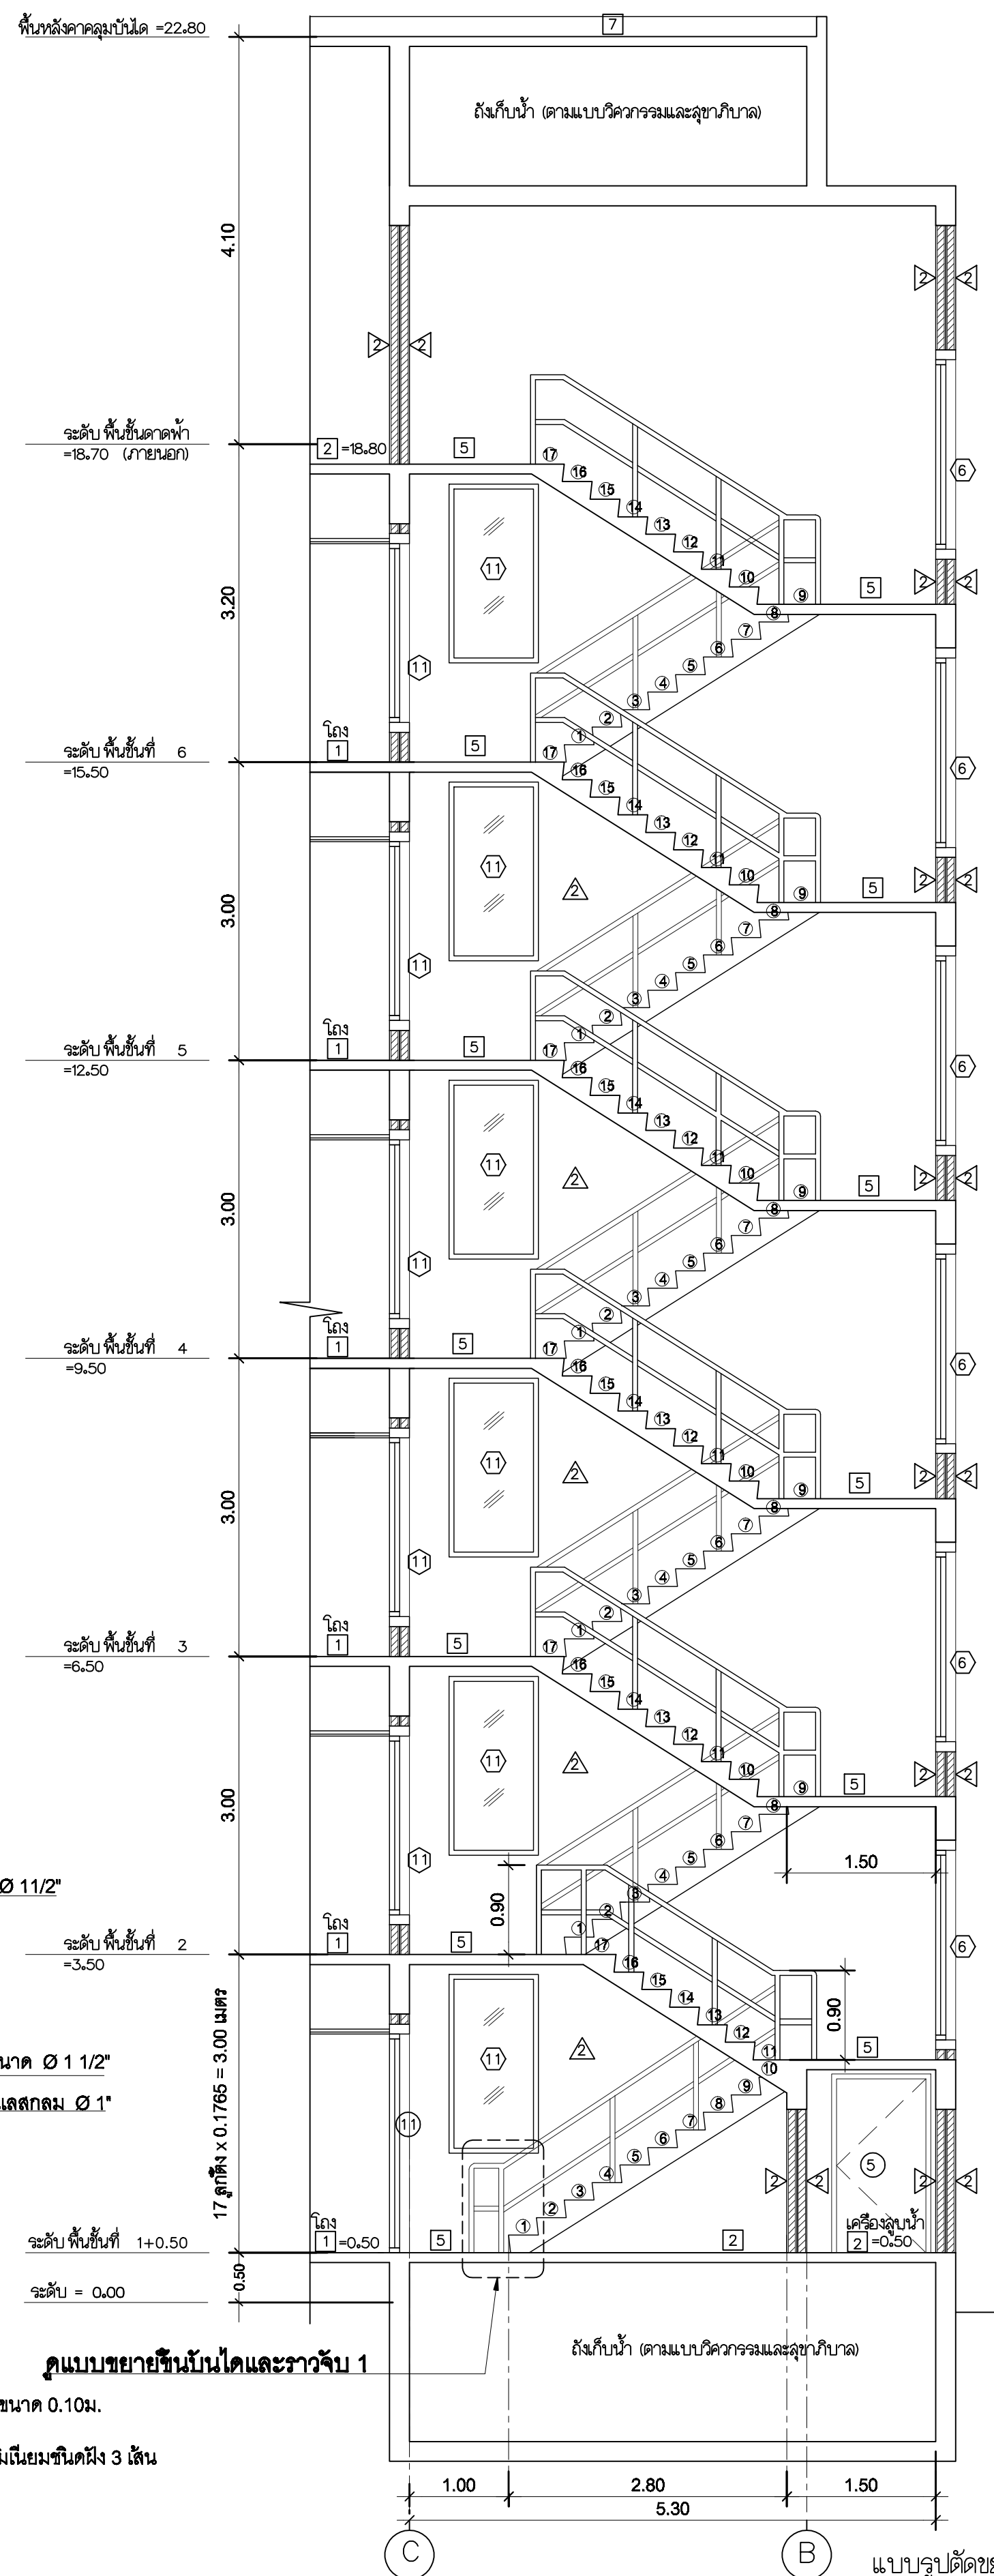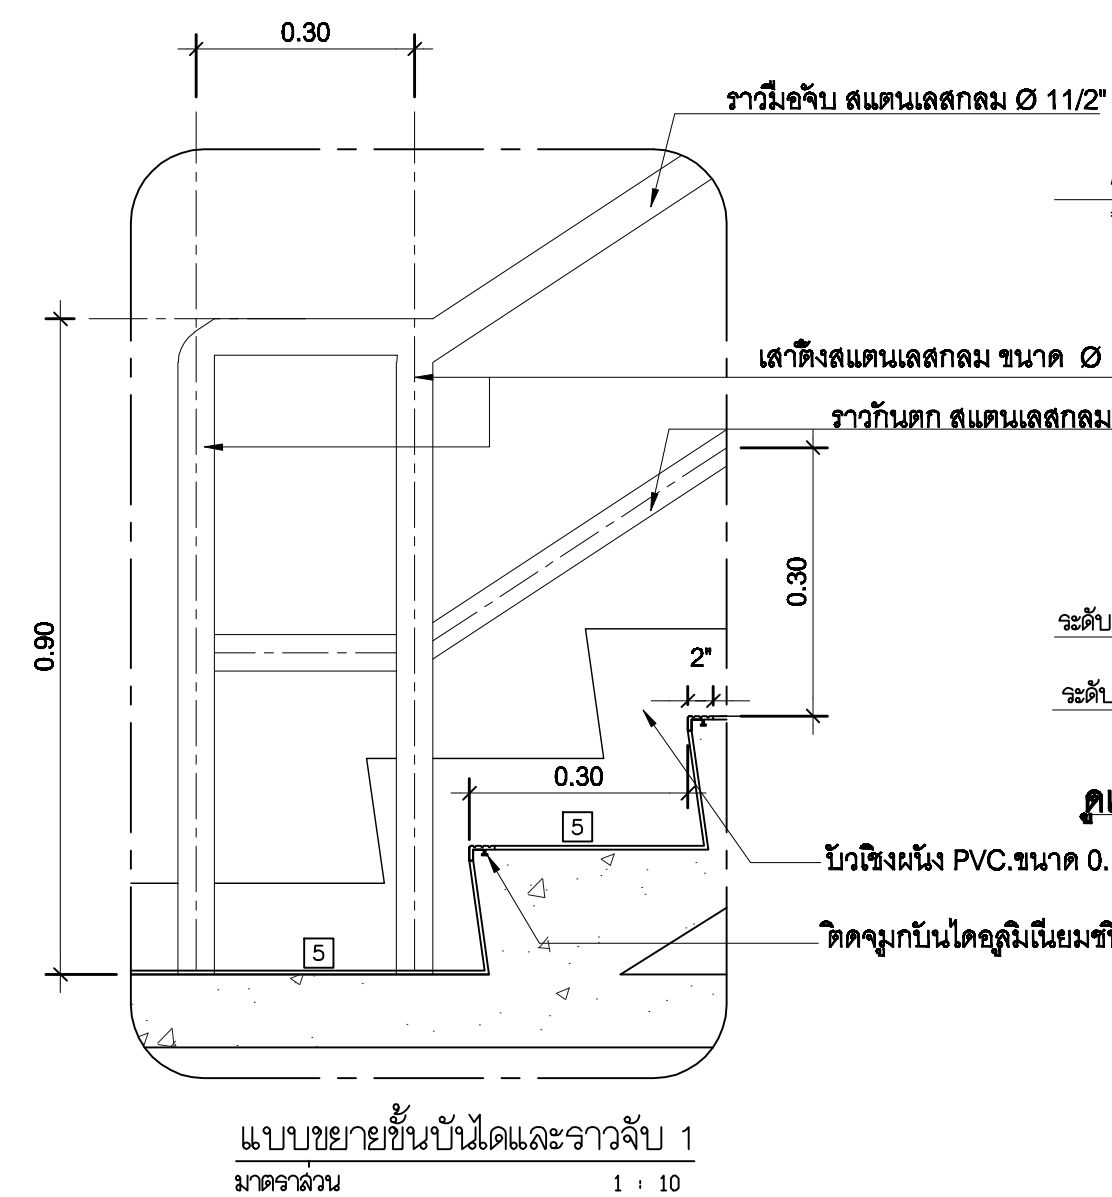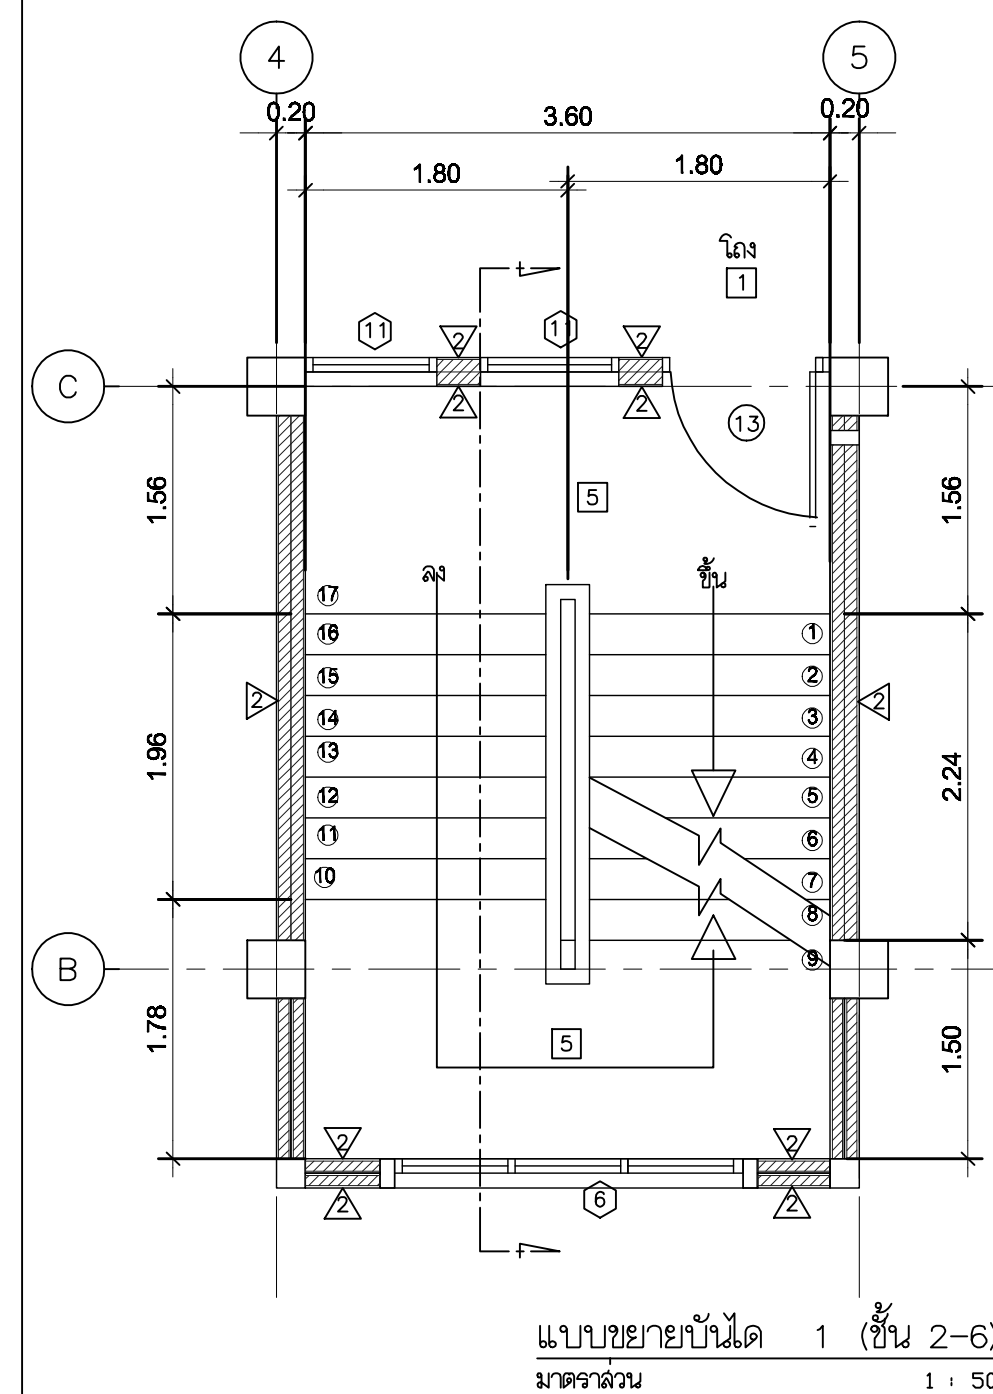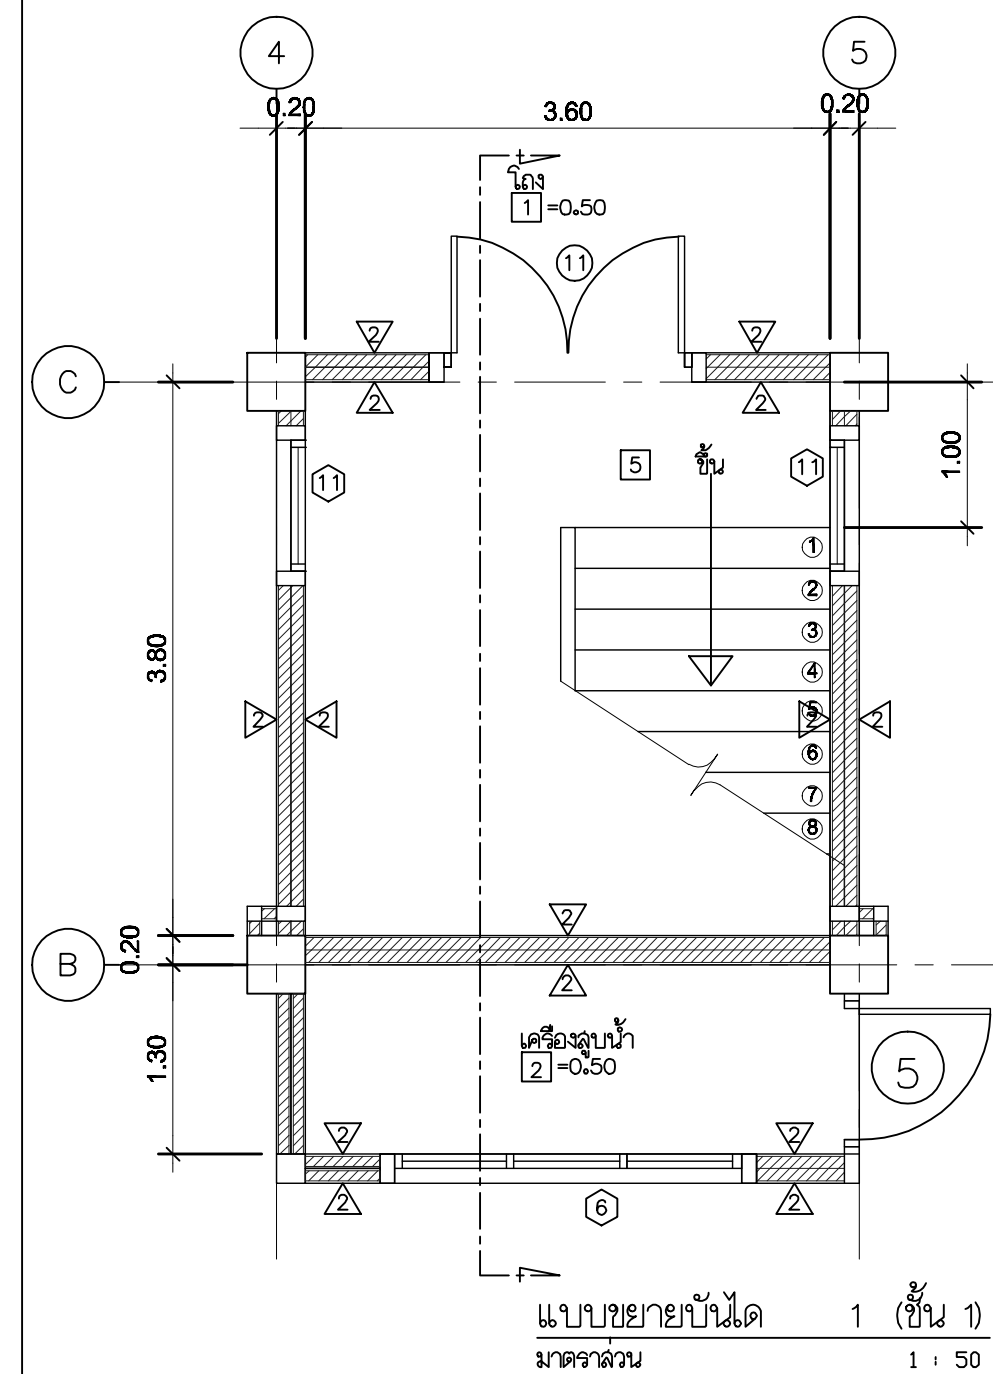

**กรมสนับสนุนบริการสุขภาพ
กระทรวงสาธารณสุข**

การออกแบบแผน

โครงการ
พัฒนาและจัดทำแบบมาตรฐาน
ด้านอาคารและสภาพแวดล้อม
ปีงบประมาณ 2558

ผู้เขียนแบบ	
จะระดำดี โสณนิธกร	
สถาปนิก	
จะระดำดี โสณนิธกร ภ-สถ. 12429	
หัวหน้างานสถาปนาโครงการ	
วุดล วัฒนศิริ ส-สถ. 1302	
วิศวกรโยธา	
บุญงาม อินททอง สย. 10887	
หัวหน้างานวิศวกรรมโยธา	
ชัชวีร์ ปัญญาพิทยา สย. 4939	
โยธาธิการ/นายช่างศิลป์	
วิรัชธรรม รามธอโต	
หัวหน้างานโยธาธิการ	
อดิชา พงษ์ ส.ม.ม.ดง 2-สน. 167	
วิศวกรไฟฟ้า/นายช่างไฟฟ้า	
ทพวรรณ ตีโนะวัน ทพภ. 40357	
หัวหน้างานวิศวกรรมไฟฟ้า	
วรสิทธิ์ พงษ์เกษร สทภ. 5236	
วิศวกรเครื่องกล/นายช่างเครื่องกล	
สอาด หอมจันทร์พร ภภ. 34096	
หัวหน้างานวิศวกรรมเครื่องกล	
สุวิทย์ โกสินทร สภ. 1118	
นายช่างเครื่องกล	
จงธิดา เทพคำ	
หัวหน้างานวิศวกรรมระบบควบคุม	
สมณีย์ อรรถนันทศิริ สส. 164	
ประจักษ์ เจริญการ	
ประจักษ์ สุพันธ์ ส-สถ. 11157	
ผู้อำนวยการกองแบบพิมพ์	
เสวี นาคศิริธรรม ๒๕. 1626	
อธิบดีกรมที่ดิน/ผู้อำนวยการกอง	

แบบอาคาร

อาคารพักแพทย์ 20 หน่วย

แสดงแบบ

แบบขยายบันได 1, 2, 3

แบบเลขที่

10947

แก้ไขแบบ

ชื่อหนังสือ/สื่อ/เทคโน	วันที่
------------------------	--------

แบบก่อสร้างนี้เป็นงานอันมีลิขสิทธิ์ตามพระราชบัญญัติลิขสิทธิ์

รายละเอียดการติดตั้งสุขภัณฑ์ และอุปกรณ์ประกอบห้องน้ำ-ส้วม			
หมายเหตุ ระยะและรูปร่างต่างๆ อาจเปลี่ยนแปลงตามความเหมาะสมได้ ทั้งนี้ต้องได้ข้อความเห็นชอบจากคณะกรรมการตรวจสอบการจ้างก่อน			
รูปด้านข้าง แบน รูปด้านข้าง แบน ① โถส้วมฝังราบ (หลังชักส้ว)	รูปด้านข้าง แบน ② อ่างล้างหน้าชนิดฝังเคาน์เตอร์	รูปด้านหน้า แบน รูปด้านข้าง ③ อ่างล้างหน้าชนิดแขวนผนัง	รูปด้านข้าง แบน ④ ขั้ววางของเคเบิลขาว
รูปด้านข้าง แบน ⑤ กระเบื้องปูผนัง	รูปด้านหน้า รูปด้านข้าง ⑥ ที่โถส้วมเคเบิลขาว	รูปด้านหน้า รูปด้านข้าง ⑦ ที่โถส้วมเคเบิลขาว	รูปด้านหน้า รูปด้านข้าง ⑧ ขาวพาดหน้า
รูปด้านหน้า รูปด้านข้าง ⑨ ที่โถส้วมเคเบิลขาว (ชนิดใหญ่)	รูปด้านหน้า รูปด้านข้าง ⑩ ที่โถส้วมเคเบิลขาว (ชนิดใหญ่)	รูปด้านหน้า รูปด้านข้าง ⑪ ที่โถส้วมเคเบิลขาว (ชนิดใหญ่)	รูปด้านหน้า รูปด้านข้าง ⑫ ที่โถส้วมเคเบิลขาว (ชนิดใหญ่)
รูปด้านหน้า รูปด้านข้าง ⑬ ที่โถส้วมเคเบิลขาว (ชนิดใหญ่)	รูปด้านหน้า รูปด้านข้าง ⑭ ที่โถส้วมเคเบิลขาว (ชนิดใหญ่)	รูปด้านหน้า รูปด้านข้าง ⑮ ที่โถส้วมเคเบิลขาว (ชนิดใหญ่)	รูปด้านหน้า รูปด้านข้าง ⑯ ที่โถส้วมเคเบิลขาว (ชนิดใหญ่)
รูปด้านหน้า รูปด้านข้าง ⑰ ที่โถส้วมเคเบิลขาว (ชนิดใหญ่)	รูปด้านหน้า รูปด้านข้าง ⑱ ที่โถส้วมเคเบิลขาว (ชนิดใหญ่)	รูปด้านหน้า รูปด้านข้าง ⑲ ที่โถส้วมเคเบิลขาว (ชนิดใหญ่)	รูปด้านหน้า รูปด้านข้าง ⑳ ที่โถส้วมเคเบิลขาว (ชนิดใหญ่)

[illegible]

					
กรมสนับสนุนบริการสุขภาพ กระทรวงสาธารณสุข					
กลางแบบแผน					
โครงการ พัฒนาและจัดทำแบบมาตรฐาน ด้านอาคาและสภาพแวดล้อม ปีงบประมาณ 2558					
ผู้เขียนแบบ จะศักดิ์ โลหิตฺจร					
สถาปนิก จะศักดิ์ โลหิตฺจร ก-สถ.12429					
หัวหน้างานสายนโยบาย วราล พันธ์ศิริ ส-สถ.1302					
วิศวกรโยธา เปี่ยม อัทธภอง อย.10887					
หัวหน้างานวิศวกรรมโยธา ชานี บุญพรวิทย์ อย.4939					
นักวิชาการ/นายช่างศิลป์ วิชิตชน รามทองใส					
หัวหน้างานเทคนิคการ ฉัตรเชษฐ์ ล้ายแดง ก-สน.167					
วิศวกรไฟฟ้า/นายช่างไฟฟ้า ทศวรรษ ตีนแก้ว พท.40357					
หัวหน้างานวิศวกรรมไฟฟ้า วรสิทธิ์ พันธุเกษร สฟ.5236					
วิศวกรเครื่องกล/นายช่างเครื่องกล สรตติ ยอดนิมจิตร กอ.34096					
หัวหน้างานวิศวกรรมเครื่องกล สุวิทย์ โลหิตฺจร สก.1118					
นายช่างเครื่องกล จงจักร เทพธร					
หัวหน้างานวิศวกรรมสิ่งแวดล้อม สมบัติธรรมคณะศิริ สส.164					
ประธานโครงการ ประจวบ สุทธิโส ส-สถ.1157					
ผู้อำนวยการกองแบบแผน เลิ ศาสฐศิโรตม อย.1626					
อธิบดีกรมส่งเสริมการสาธารณสุข					
แบบแปลนวิชาชีพ					
อาคารพักแพทย์ 20 ชั้น					
แหล่งที่มาของแบบ					
แบบขยายประตูหน้าต่าง					
แบบแปลนวิชาชีพที่				วันที่	
10947				A-011	
จำนวน					
แก้ไข/หมายเหตุ					
รับแจ้ง/ติดต่อเรื่อง				วันที่	
				กันยายน 2558	
แบบร่างนี้จัดทำโดย : นายวิชาญ สิทธิเดช และนายชาติพันธุ์ นิลจันทร์ ท่านใดได้สิทธิแบบร่างนี้ไปโดยไม่ได้รับอนุญาต					

