สารบัญแบบ
อาคารสถานีอนามัยชั้นเดียว แบบเลขที่ 9565

แบบสถาปัตยกรรม

A-01/18 สารบัญและรายละเอียดแผ่นป้าย
A-02/18 รายการประกอบแบบ
A-03/18 รายการประกอบแบบ(ต่อ)
A-04/18 รายการประกอบแบบ(ต่อ), ข้อกำหนดรายการประกอบแบบแปลน, รูปด้าน,รูปตัด,แบบขยาย
A-05/18 แปลนพื้น
A-06/18 แปลนหลังคา
A-07/18 รูปด้าน 1,2
A-08/18 รูปด้าน 3,4
A-09/18 รูปตัด A,B
A-10/18 แปลนฝ้าเพดาน
A-11/18 รายการประตู
A-12/18 รายการหน้าต่าง
A-13/18 แบบขยายประตู-หน้าต่าง,วงกบเหล็ก
A-14/18 แบบขยายเคาน์เตอร์,หน้าต่าง,ช่องแสง,ม้านั่ง
A-15/18 แบบป้ายชื่อสถานีอนามัย,หน้าจั่ว และช่องระบายอากาศ
A-16/18 แบบขยายเชิงชาย,กันสาด,ชายคา,ตะเฆ่ราง
A-17/18 แบบขยายบันได,ทางลาด,บัวขอบ,บัวผนัง
A-18/18 แบบขยายห้องน้ำ 1,2

แบบวิศวกรรมโครงสร้าง

S-01/9 รายการประกอบแบบงานโครงสร้าง
S-02/9 ผังฐานราก,เสาตอม่อ
S-03/9 ผังฐานราก,เสาตอม่อ(ชนิดตอกเสาเข็ม)
S-04/9 ผังคานพื้น
S-05/9 ผังคาน,โครงหลังคา
S-06/9 ขยายโครงหลังคา
S-07/9 ขยายพื้น,บันได,ม้านั่งคสล.
S-08/9 ขยายคาน,เสา
S-09/9 ขยายฐานราก

แบบวิศวกรรมสุขาภิบาล

SN-01/6 รายการประกอบแบบ, สัญลักษณ์และสารบัญแบบ
SN-02/6 แปลนระบบสุขาภิบาลพื้น
SN-03/6 แปลนระบบสุขาภิบาลหลังคา
SN-04/6 ขยายการเดินท่อสุขาภิบาล และท่อประปาห้องน้ำ
SN-05/6 แบบขยายบ่อเกรอะ,บ่อกรอง
SN-06/6 แบบขยายบ่อซึม, รางระบายน้ำฝน คสล.

แบบวิศวกรรมไฟฟ้า

E-01/3 สัญญลักษณ์ระบบไฟฟ้า SINGLE LINE DIAGRAM
E-02/3 ระบบไฟฟ้าแสงสว่าง
E-03/3 ระบบไฟฟ้ากำลัง,เต้ารับไฟฟ้า

แบบครุภัณฑ์

I-01/5 ข้อกำหนดครุภัณฑ์ 1
I-02/5 ข้อกำหนดครุภัณฑ์ 2, ตารางประกอบแบบ
I-03/5 แบบขยายครุภัณฑ์ F1
I-04/5 แบบขยายครุภัณฑ์ F2,F3
I-05/5 แบบขยายครุภัณฑ์ F4
DETAIL 1-9

จำนวนรวม 41 แผ่น

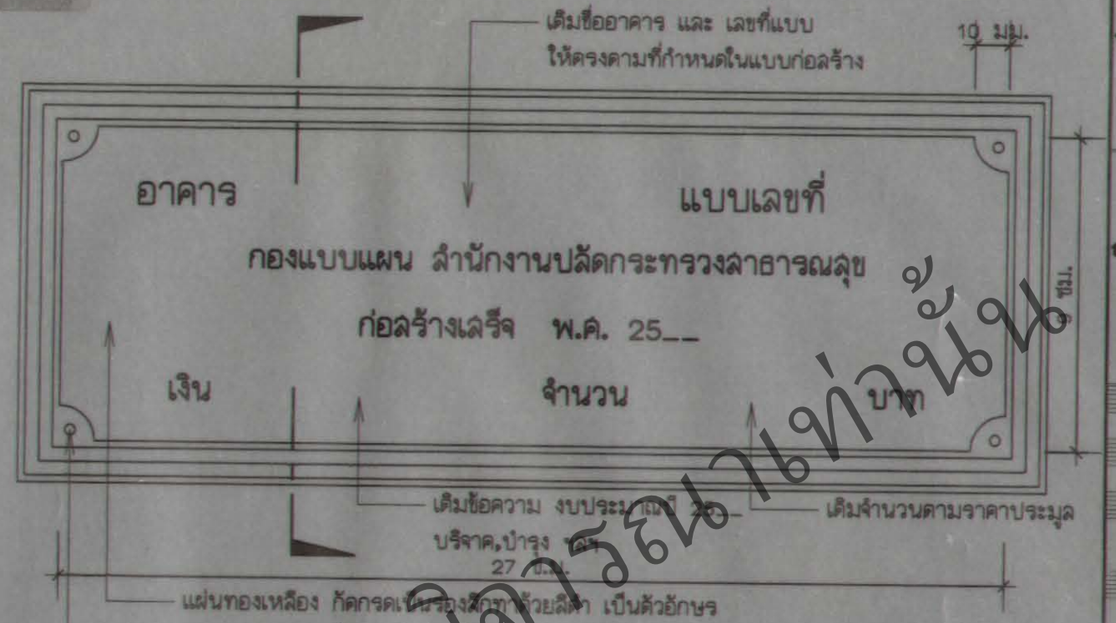

รูปด้าน

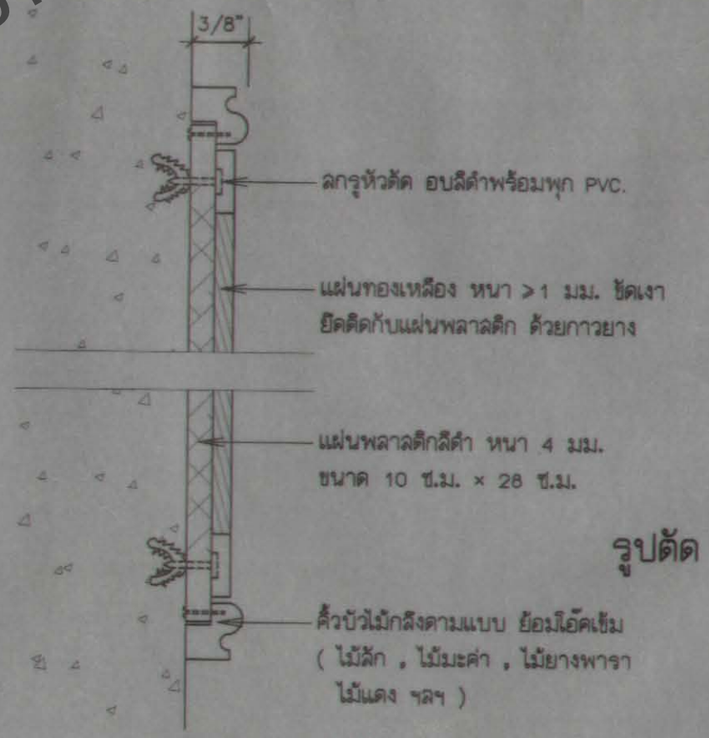

รูปตัด

รายละเอียดแผ่นป้าย

กองแบบแผน
สำนักงานปลัดกระทรวงสาธารณสุข

แบบ
สถานีอนามัยชั้นเดียว 170ตร.ม.

สถาปนิก
ชาติศักดิ์ ชินทร์ พาพูล
วิศวกรโยธา
ชินัย บานเทียร
วิศวกรไฟฟ้า
ชาติชาย ดินสยานนท์
ณรงค์ จันทร์นวล
วิศวกรสุขาภิบาล
บริดา สว่างดี
สมนึก ธรรมจัดนะศิริ
วิศวกรเครื่องกล
เวชยันต์ กลันกลิกรณ์
สุจิรัช โกดินทร์
ผู้ชนนาการ
ทางราชรณ์ สุจิรัชราย
ผู้อำนวยการกอง
นายกเจินทร์ วิศเจลินธุ์

แสดงแบบ
สารบัญ,
รายละเอียดแผ่นป้าย

มาตราส่วน 1:100
แบบเลขที่ **9565**
แผ่นที่ A-01/18
จำนวน 41
วันที่ 8.8.2542

หมายเหตุ

แบบนี้ทำขึ้นเพื่อใช้ก่อสร้างเฉพาะที่ปลูกสร้างเท่านั้น ห้ามนำไปใช้ที่อื่นโดยไม่ได้รับอนุญาต

เพื่อใช้เป็นข้อมูลประกอบการพิจารณาเท่านั้น

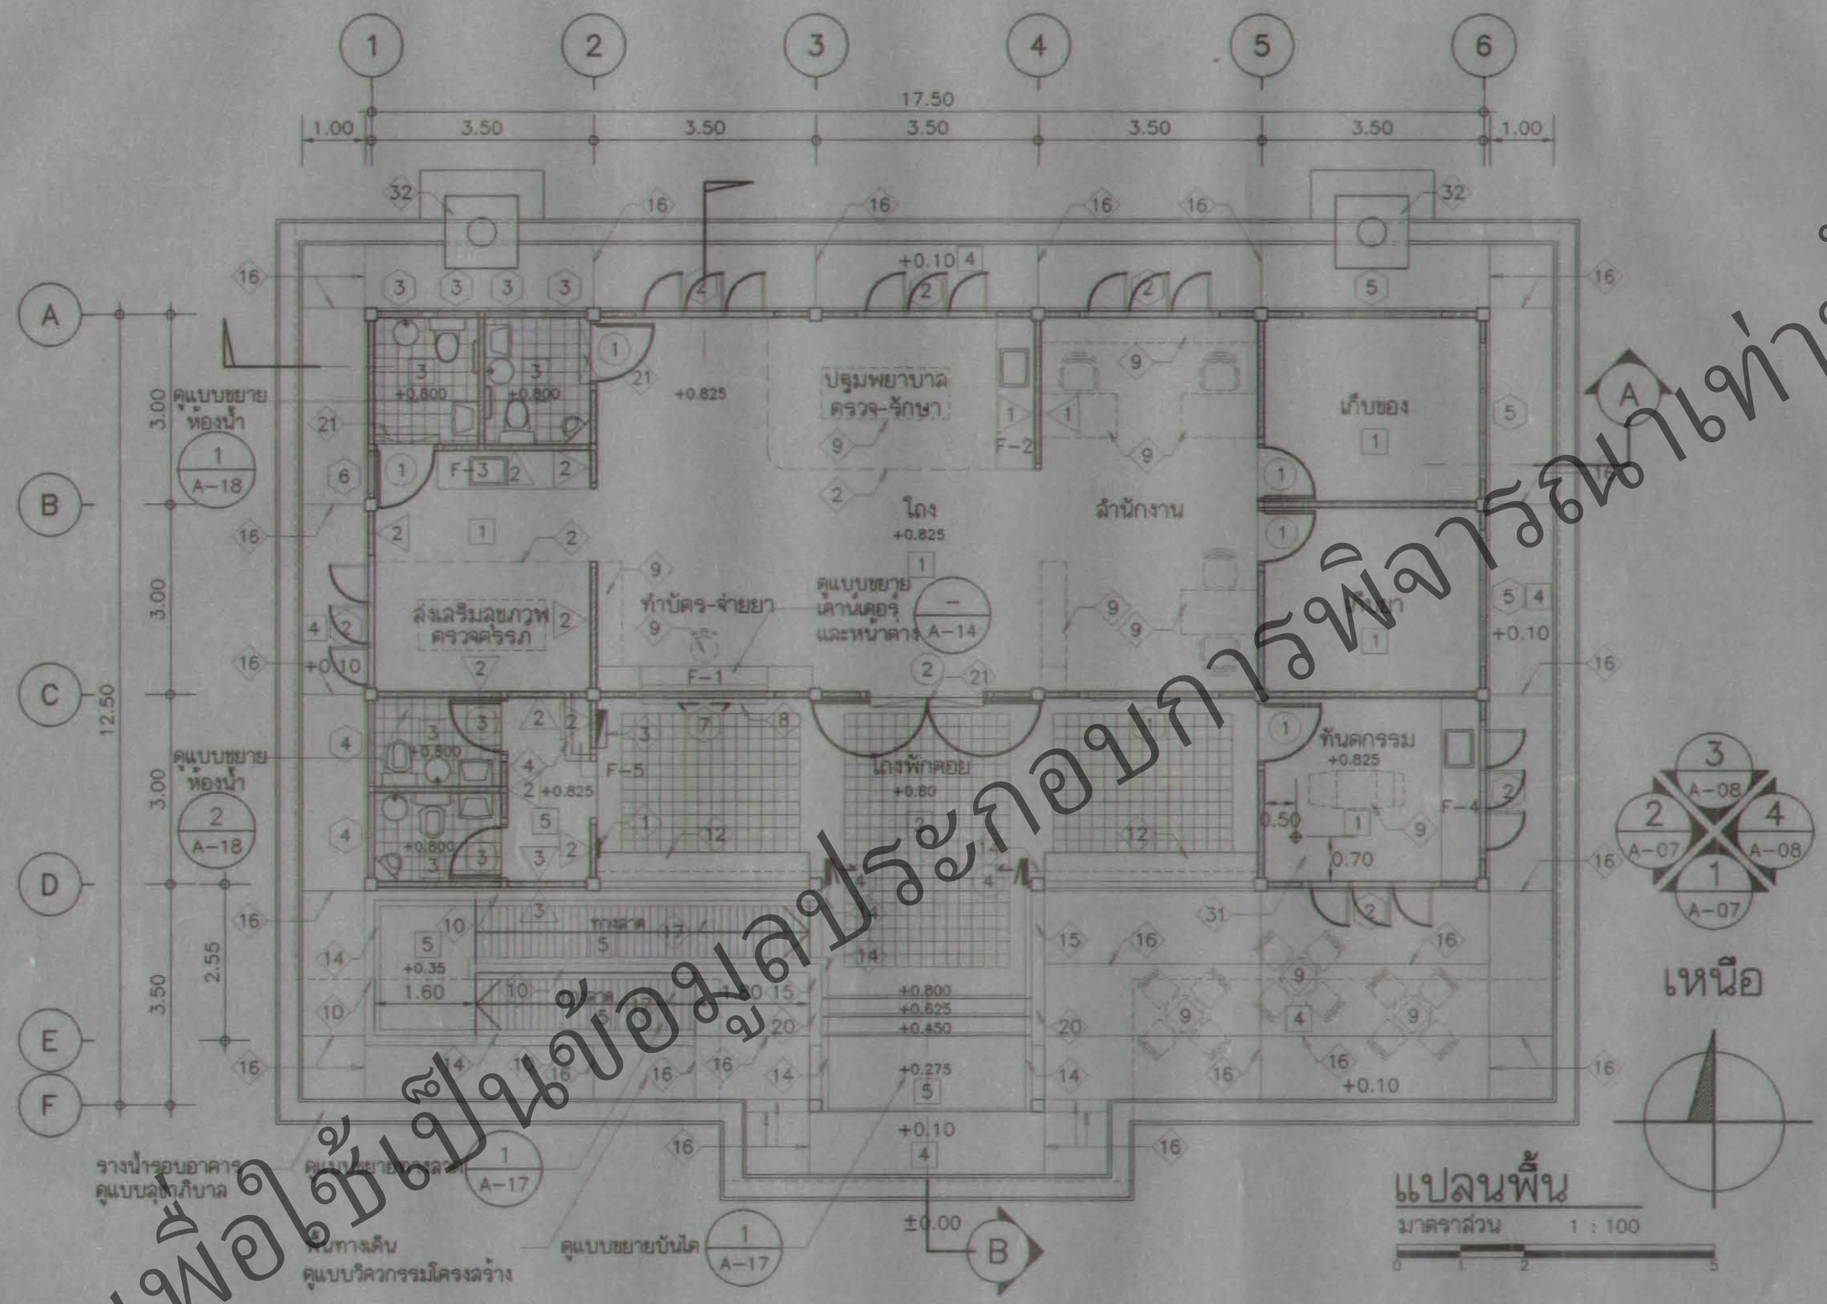

หมายเหตุ แนวเปิดหน้าต่างสามารถเปลี่ยนได้ตามทิศทางลม

แปลนพื้น

มาตราส่วน 1 : 100

กองแบบแผน

แบบ

สถานีอนามัยชั้นเดียว 170ตร.ม.

สถาปนิก	ชาติศักรินทร์ พาหุกุล
วิศวกรโยธา	วินัย บานเพียร
วิศวกรไฟฟ้า	ชาติชาย ดินตยานนท์ / ณรงค์ จันทร์นวล
วิศวกรสุขาภิบาล	ปรีดา สว่างศรี / สมนึก ธรรมรัตนะศิริ
วิศวกรเครื่องกล	เวชยันต์ กลิ่นกลิกรณ์ / สุวิทย์ โกสินทร์
มัณฑนากร	เกษราภรณ์ สุริย์ฉาย
ผู้อำนวยการกอง	นายกสินทร์ วิเศษสินธุ์

แสดงแบบ

แปลนพื้น

มาตราส่วน 1:100

แบบเลขที่ **9565**

แผ่นที่ A-05/18

จำนวน 41

วันที่ 8.ม.2543

หมายเหตุ

เพื่อใช้เป็นข้อมูลประกอบการพิจารณาเท่านั้น

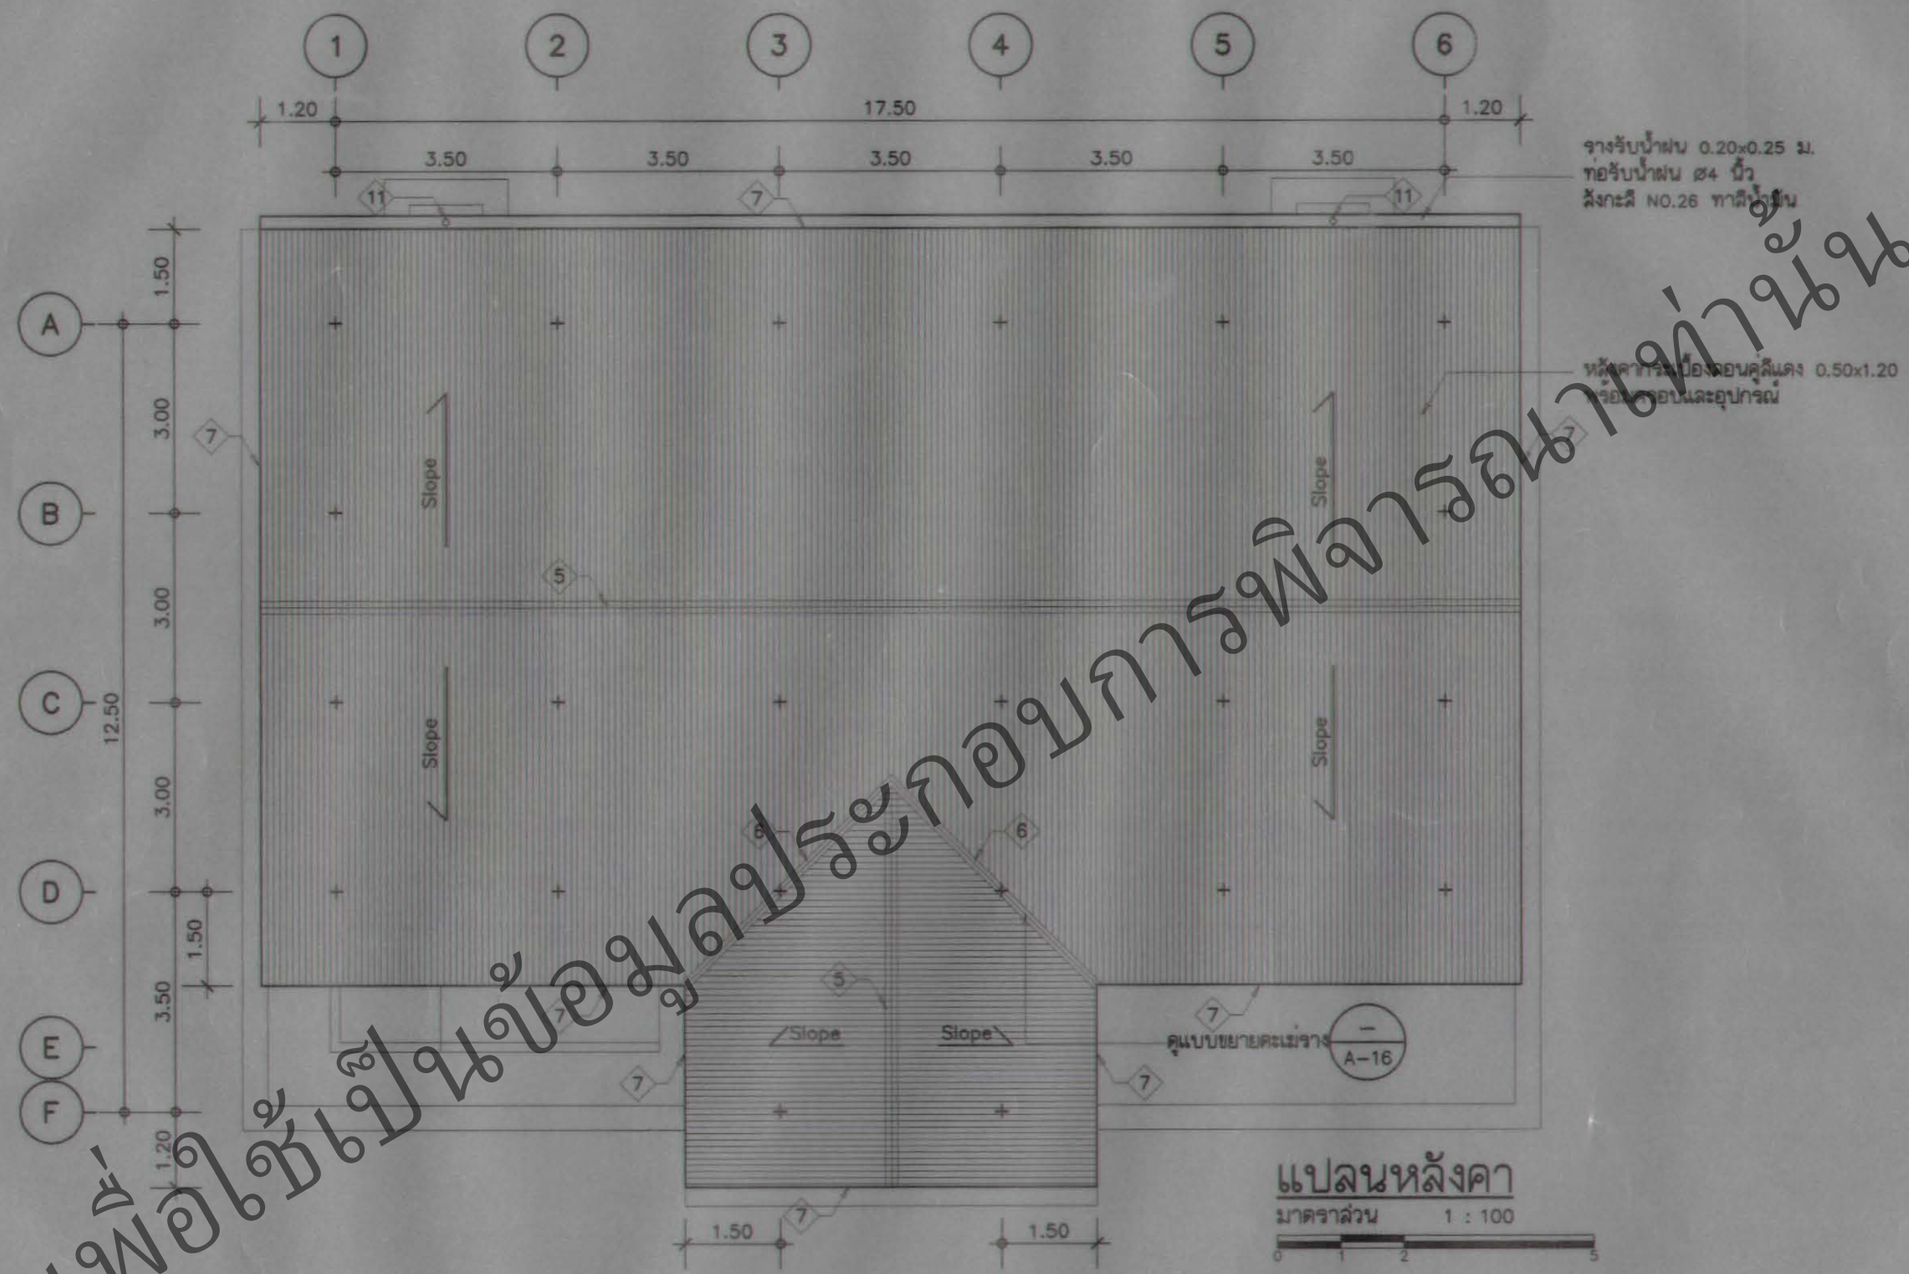

เพื่อใช้เป็นข้อมูลประกอบการพิจารณาเท่านั้น

กองแบบแผน
สำนักงานปลัดกระทรวงสาธารณสุข

แบบ

สถานีอนามัยชั้นเดียว
170ตร.ม.

สถาปนิก
ชาติศักรินทร์ พาหุกุล

วิศวกรโยธา
วินัย บานเพียร

วิศวกรไฟฟ้า
ชาติชาย ตันตยานนท์
ณรงค์ จันทร์นวล

วิศวกรสุขาภิบาล
ปรีดา สว่างศรี
สมนึก ธรรมรัตนะคีรี

วิศวกรเครื่องกล
เวชยันต์ กลิ่นกลิ่กรณ์
สุวิทย์ โกสินทร์

มัณฑนากร
เกษราภรณ์ สุริย์ฉาย

ผู้อำนวยการกอง
นายกลินทร์ วิเศษสินธุ์

แสดงแบบ

แปลนหลังคา

มาตราส่วน 1:100

แบบเลขที่ **9565**

แผ่นที่ A-06/18
จำนวน 41
วันที่ 8.8.2545

หมายเหตุ

แบบเหล่านี้เป็นงานอันมีลิขสิทธิ์ตามพระราชบัญญัติลิขสิทธิ์ ห้ามนำไปใช้หรือแสดงเพื่อนไม่ได้รับอนุญาต

6/18

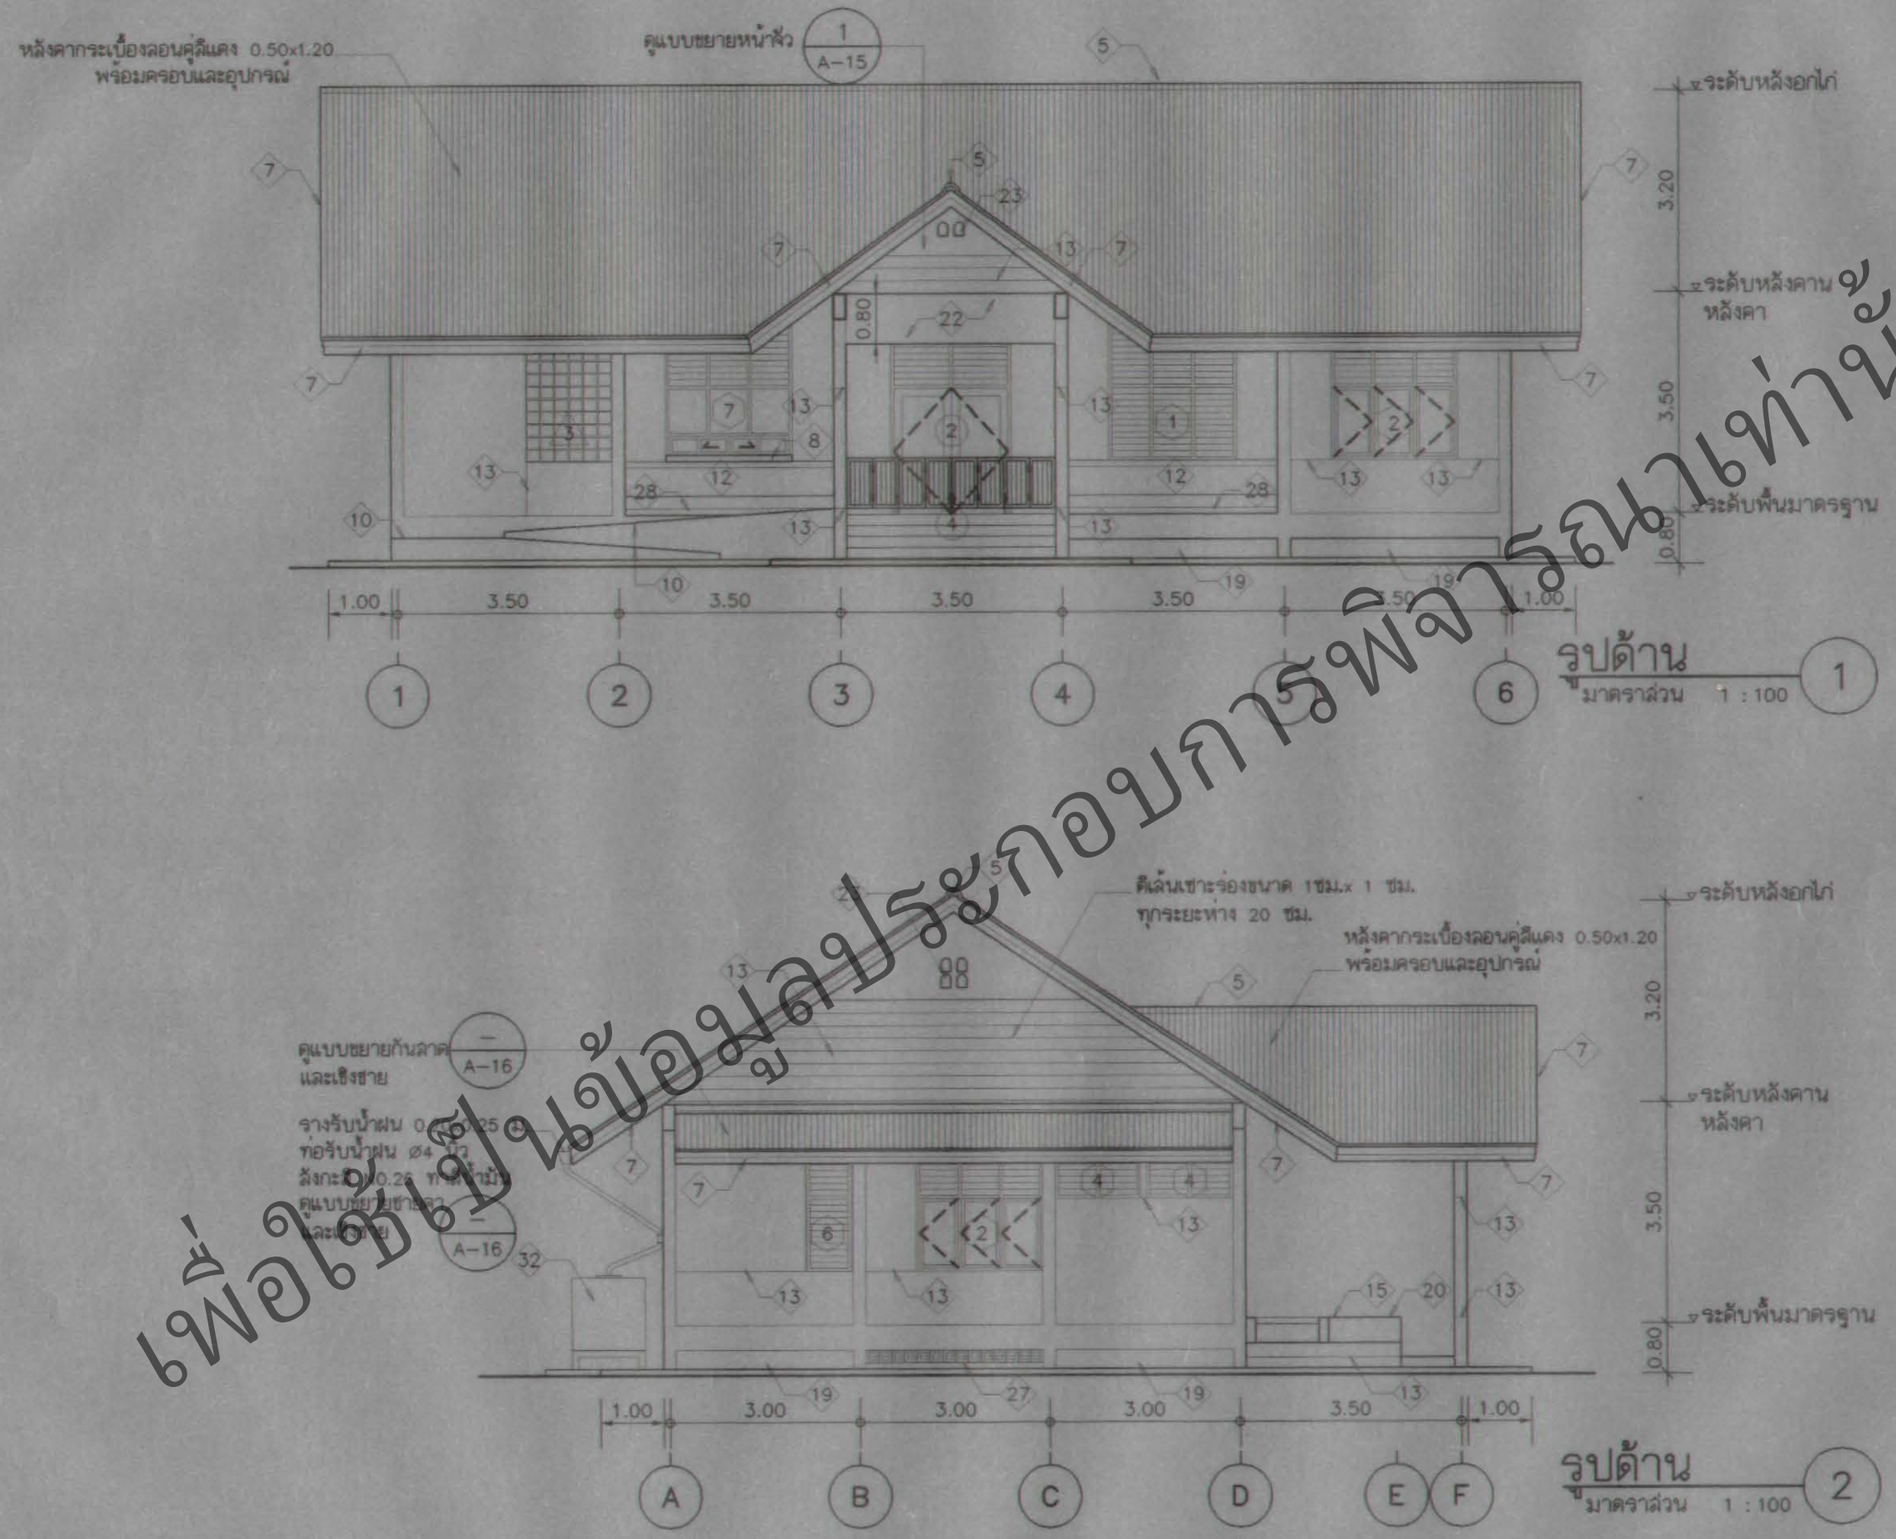

เพื่อใช้เป็นข้อมูลประกอบการพิจารณาเท่านั้น

กองแบบแผน
สำนักงานปลัดกระทรวงสาธารณสุข

แบบ

สถานีอนามัยชั้นเดียว
170ตร.ม.

สถาปนิก	ชาติศักรินทร์ พาหุกุล
วิศวกรโยธา	วินัย บานเพียร
วิศวกรไฟฟ้า	ชาติชาย ตันตยานนท์ ณรงค์ จันทร์นวล
วิศวกรสุขาภิบาล	ปรีดา สว่างศรี สมนึก อรรมรัตนะคีรี
วิศวกรเครื่องกล	เวชยันต์ กลิ่นกลิกรณ์ สุวิทย์ โกสินทร์
มัณฑนากร	เกษราภรณ์ สุริย์ฉาย
ผู้อำนวยการกอง	นายกสินทร์ วิเศษสินธุ์

แสดงแบบ

รูปด้าน 1,2

มาตราส่วน 1:100

แบบเลขที่ **9565**

แผ่นที่ A-07/18

จำนวน 41

วันที่ 6.8.2543

หมายเหตุ

แบบต่อเนื่องนี้เป็นงานอันมีลิขสิทธิ์ตามพระราชบัญญัติลิขสิทธิ์ ห้ามนำไปใช้หรือแพร่ตลอดจนได้รับอนุญาต

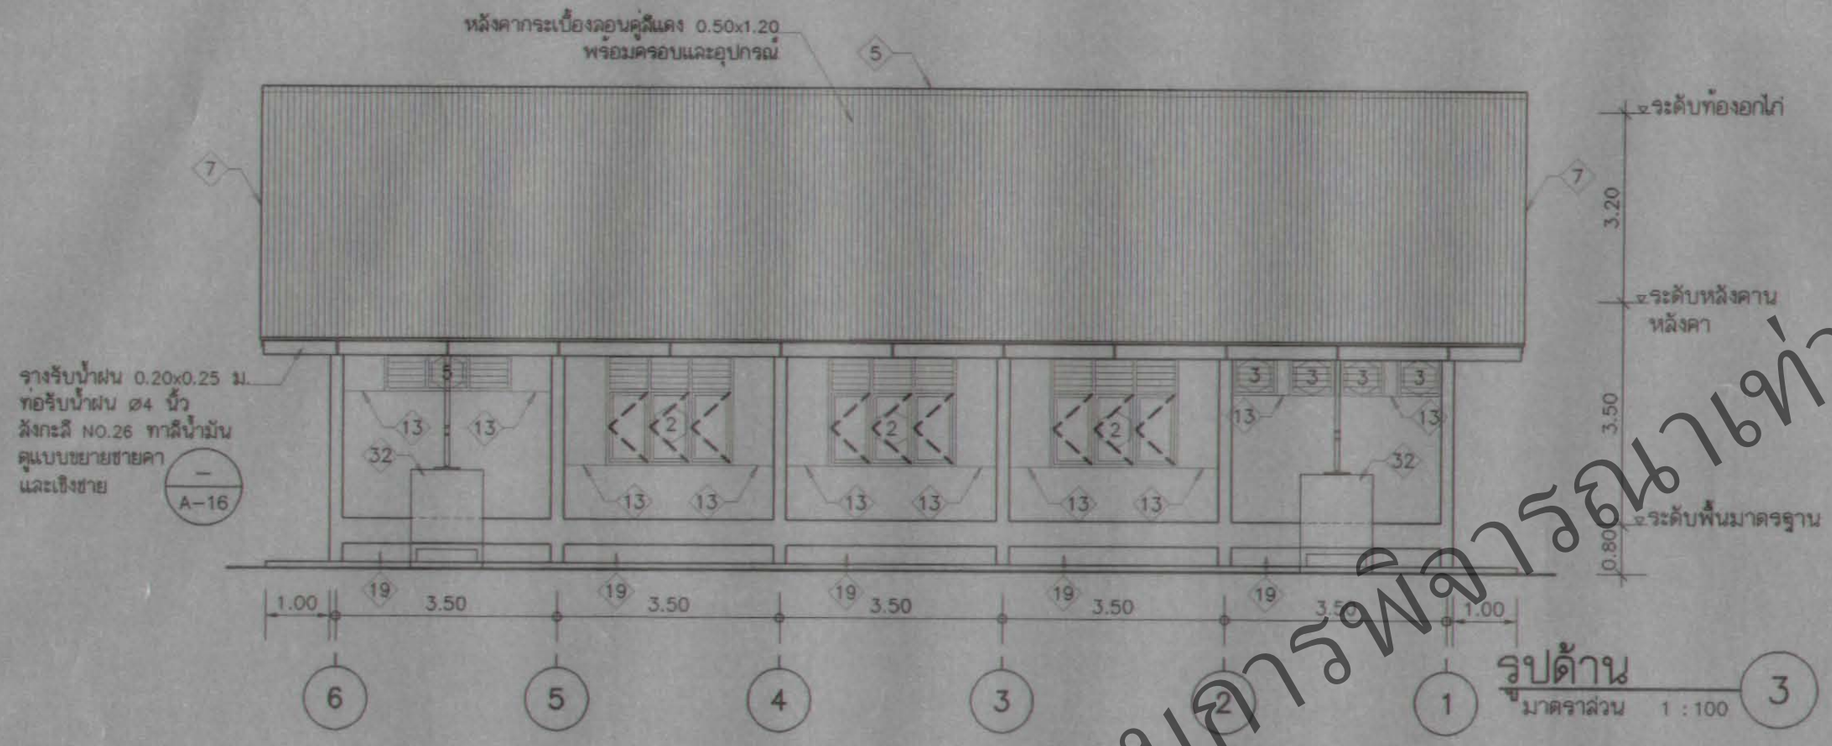

รูปด้าน 3
มาตราส่วน 1 : 100

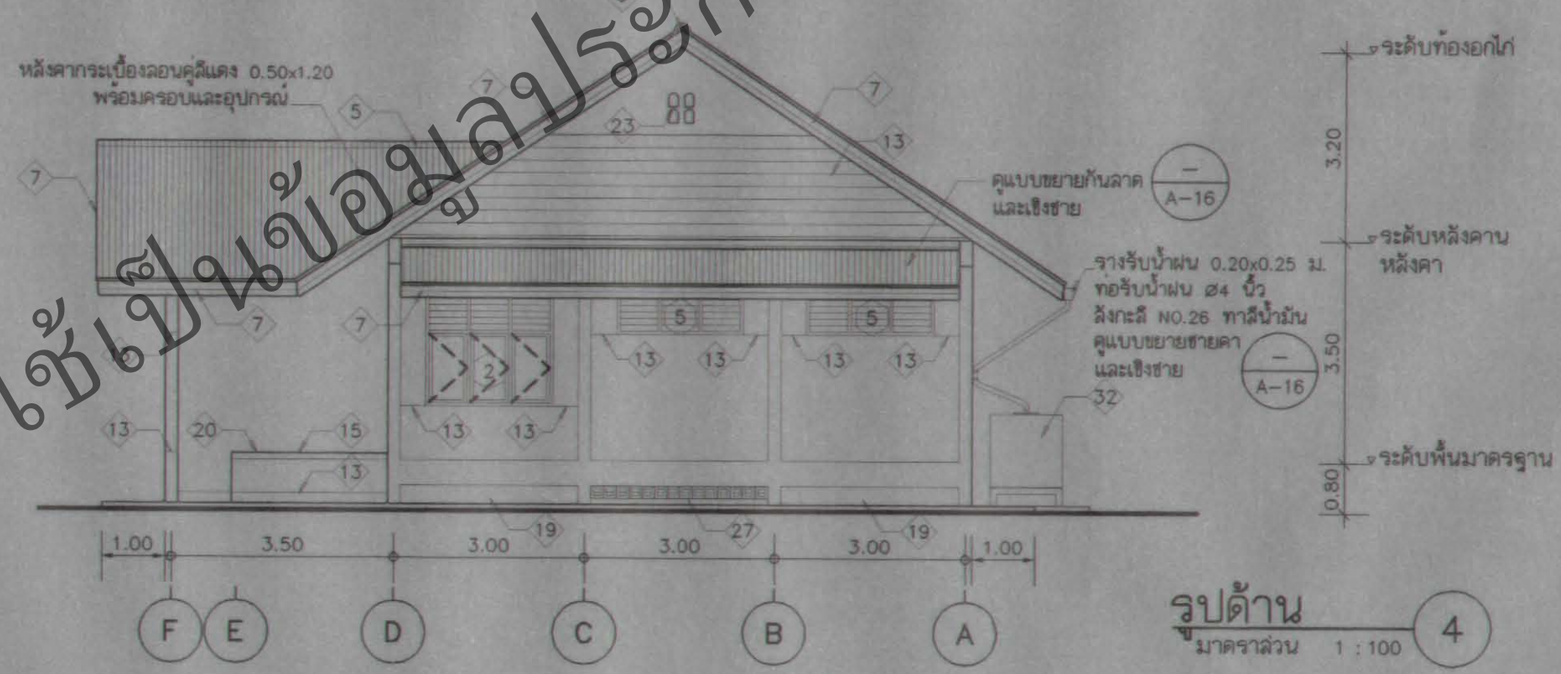

รูปด้าน 4
มาตราส่วน 1 : 100

เพื่อใช้เป็นข้อมูลประกอบการพิจารณาเท่านั้น

กองแบบแผน
สำนักงานปลัดกระทรวงสาธารณสุข

แบบ

สถานีอนามัยชั้นเดียว
170ตร.ม.

สถาปนิก	ชาติศักรินทร์ พาหุกุล
วิศวกรเรียบ	วินัย บานเพียร
วิศวกรไฟฟ้า	ชาติชาย ดันตยานนท์ / ณรงค์ จันทร์นวล
วิศวกรสุขาภิบาล	ปรีดา ลว่างศรี / สมนึก ธรรมรัตนะศิริ
วิศวกรเครื่องกล	เวชยันต์ กลิ่นกลิกรณ์ / สุวิทย์ โกลินทร์
มัณฑนากร	เกษราภรณ์ สุริย์ฉาย
ผู้อำนวยการกอง	นายกลินทร์ วิเศษสินธุ์

แสดงแบบ

รูปด้าน 3,4

มาตราส่วน 1:100

แบบเลขที่ **9565**

แผ่นที่ A-08/18
จำนวน 41
วันที่ 6.ค.2543

หมายเหตุ

แบบก่อสร้างนี้เป็นการอ้างวิธีเพื่อเชิงชี้ตามพระราชบัญญัติลิขสิทธิ์
ห้ามนำไปใช้ทรัพยากรเพื่อนไม่ได้รับอนุญาต

8/14

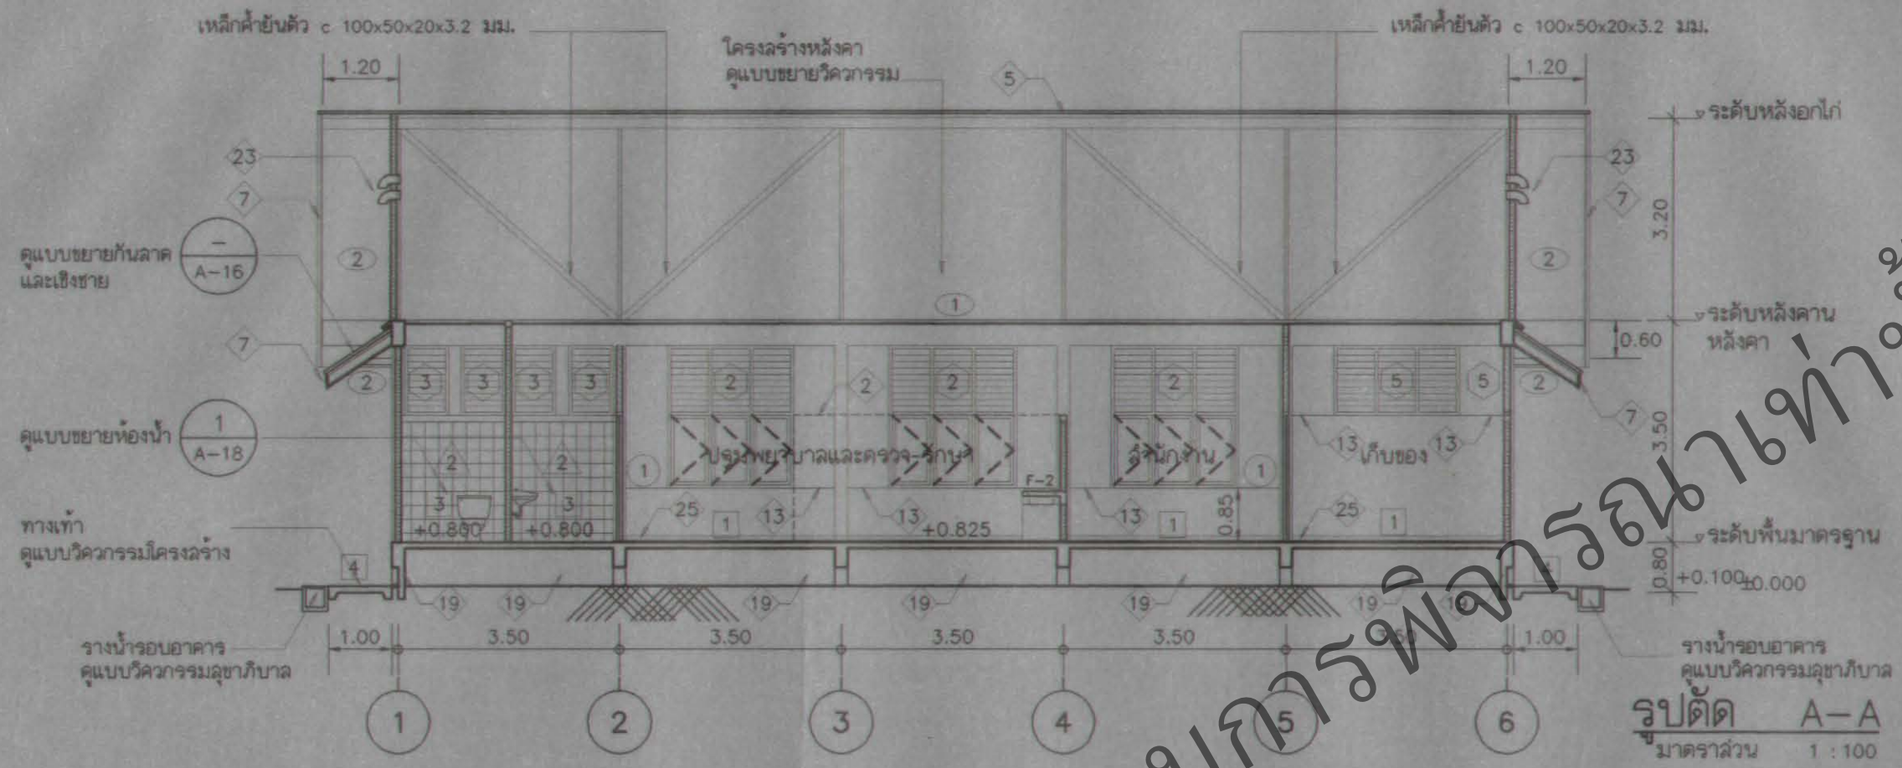

รูปตัด A–A

มาตราส่วน 1 : 100

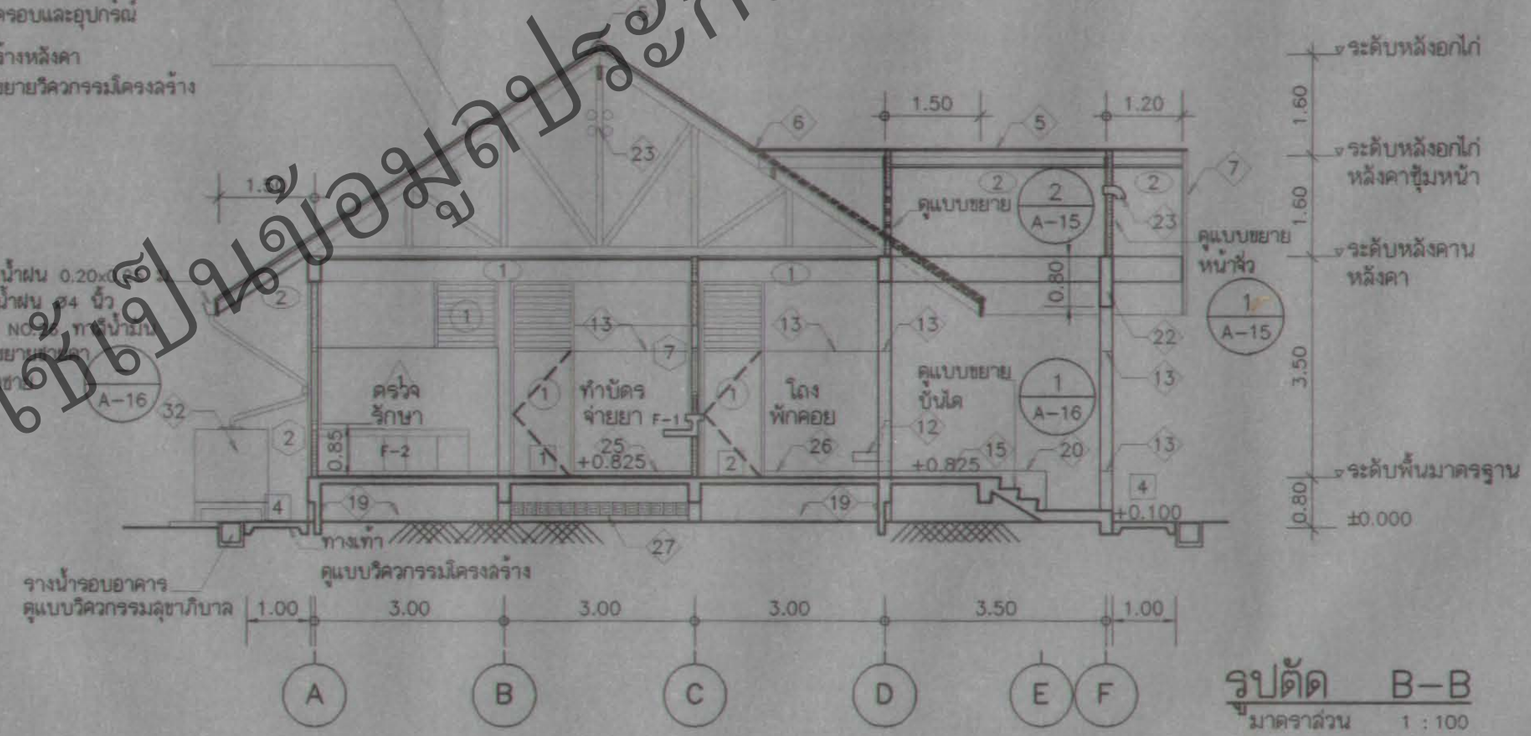

รูปตัด B–B

มาตราส่วน 1 : 100

เพื่อใช้ประกอบการพิจารณาเท่านั้น
เพื่อใช้ประกอบข้อมูลประกอบ

กองแบบแผน
สำนักงานปลัดกระทรวงสาธารณสุข

แบบ

สถานีอนามัยชั้นเดียว
170ตร.ม.

ลงนามปลัด
ชาติศักดิ์ รินทร์ พาหุกุล
วิศวกรโยธา
วินัย บานเพียร
วิศวกรไฟฟ้า
ชาติชาย ตันตยานนท์
ณรงค์ จันทร์บวล
วิศวกรสุขาภิบาล
ปรีดา สว่างศรี
สมนึก อรรมรัตนะศิริ
วิศวกรเครื่องกล
เวชยันต์ กลั่นกลิ่นรณ์
สุวิทย์ ใกล้นทร์
มัณฑนากร
เกษรากรณ์ สุริยัฉาย
ผู้อำนวยการกอง
นายกลินทร์ วิเชียรสินธุ์

แสดงแบบ

รูปตัด A–A,B–B

มาตราส่วน 1:100

แบบเลขที่ **9565**

แผ่นที่ A-09/18
จำนวน 41
วันที่ 6.8.2543

หมายเหตุ

แบบก่อสร้างนี้เป็นลายลักษณ์อักษรและการสั่งผู้ปฏิบัติงานที่ห้ามนำไปใช้ก่อนลงนามอนุมัติ