


สถานบริการสาธารณสุขชุมชน (ชายแดน)

แบบ ข.

แบบเลขที่ 10831

เพื่อใช้เป็นแบบก่อสร้างพิจารณาเท่านั้น

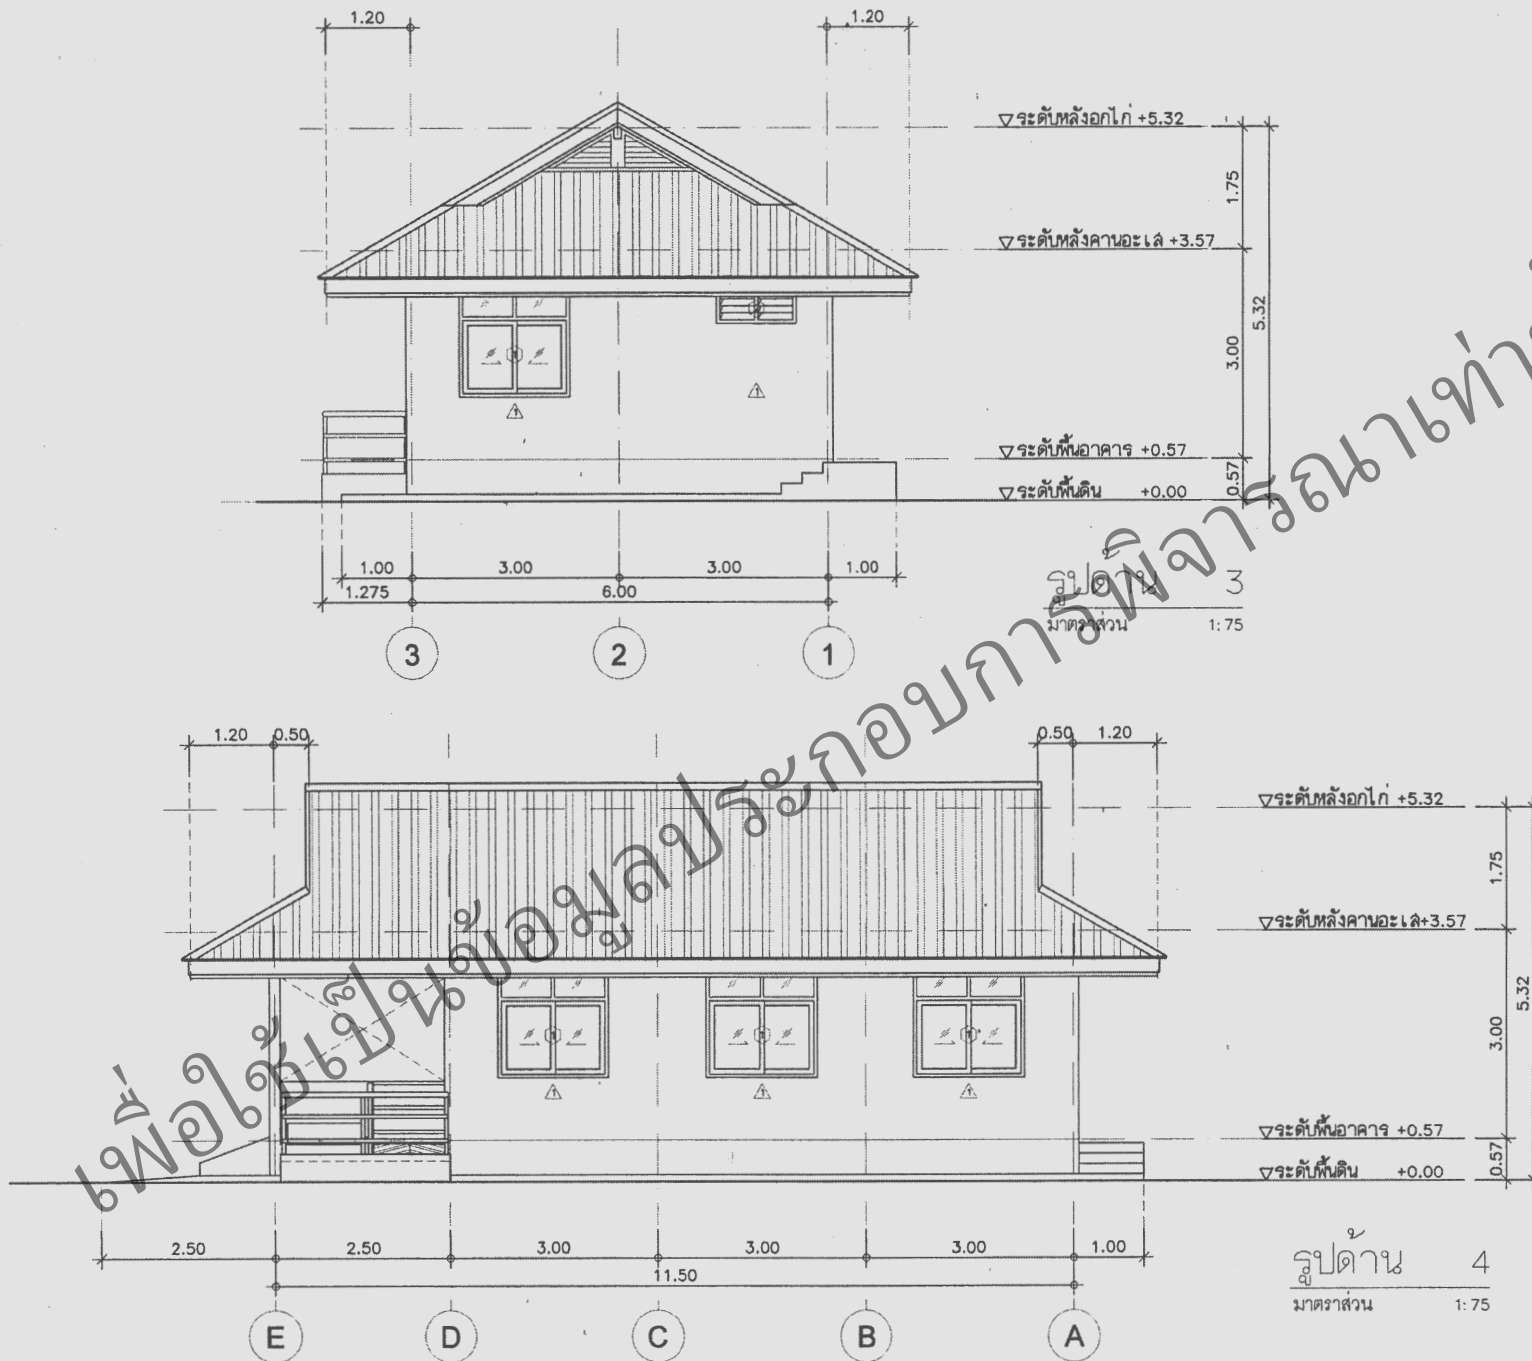

กรมสนับสนุนบริการสุขภาพ
กระทรวงสาธารณสุข

ลักษณะแบบแผน

ผู้เขียนแบบ	
นายปริษา วัฒนศิริ ก-ธอ.10595	
สถาปนิก	
นายปริษา วัฒนศิริ ก-ธอ.10595	
ผู้ทำงานสถาปัตยกรรม	
นายวุฒธ วัฒนศิริ อ-ธอ.1302	
วิศวกรโยธา	
นายวิทย์ บ้านเอยอร์ สย.4080	
หัวหน้างานวิศวกรรมโยธา	
นายศาสตร์ ยืนภูพพรวิทยา สย.4939	
นักสำรวจ	
น.ส.สุวิมล รุ่งเรืองศรี	
หัวหน้างานศิลปกรรม	
นายฉัตรเชษฐ์ ฉ้ายแสง 3-ธอ.167	
วิศวกรไฟฟ้า/เขาส่งไฟฟ้า	
นายไพรัช มงคลอรุณ กพ.46739	
หัวหน้างานวิศวกรรมไฟฟ้า	
นายสารสิทธิ์ พันธุเกษร สท.5236	
วิศวกรเครื่องกล	

หัวหน้างานวิศวกรรมเครื่องกล	
วิศวกรสิ่งแวดล้อม/ช่างเครื่องกล	
นายปริศา สว่างศรี	
หัวหน้างานวิศวกรรมสิ่งแวดล้อม	
นายสมนึก อรรถรัตนศิริ สอ.164	
ทนายความ/ทนายความภาคการปกครอง	
นายวิจิตร คุชรัตน์	
ศึกษาศาสตร์/ศึกษาศาสตร์กลางแบบแผน	
นายเจี๊ยะ สบายศรีธรรม	

อธิบดีกรมสนับสนุนบริการสุขภาพ
(นายธงชัย กิ่งศักดิ์ชากง)
รองอธิบดีกรมสนับสนุนบริการสุขภาพ
ผู้ปฏิบัติราชการแทนอธิบดีกรมสนับสนุนบริการสุขภาพ
แบบอาคาร

สถานบริการสาธารณสุขชุมชน
(ชายแดน) แบบ ช.

แผนผังแบบ
รูปด้าน 3, 4

แผนผังที่	พื้นที่
10831	AR-08
จำนวน	12

ลักษณะ	
วันที่จัดทำ	26
สถานที่	

เพื่อใช้เป็นข้อมูลประกอบการพิจารณาเท่านั้น

รูปด้าน 4
มาตราส่วน 1:75