สารบัญแบบ

หมวดงานสถาปัตยกรรม

แผ่นที่	แบบแสดง
A-01	สารบัญแบบก่อสร้าง , รายการประกอบแบบ
A-02	รายการประกอบแบบก่อสร้าง
A-03	แปลนพื้นชั้นที่ 1
A-04	แปลนพื้นชั้นที่ 2
A-05	แปลนหลังคา , แปลนหลังคาดาดฟ้าห้องเครื่องลิฟท์
A-06	รูปด้าน 1 , 2
A-07	รูปด้าน 3 , 4
A-08	รูปตัด A-A , B-B
A-09	รูปตัด C-C ,แบบขยายม้านั่ง ค.ส.ล. ,แบบขยายอ่างซักผ้า ค.ส.ล.
A-10	แปลนฝ้าเพดานชั้นที่ 1
A-11	แปลนฝ้าเพดานชั้นที่ 2
A-12	แปลนฝ้าเพดานชั้นหลังคา
A-13	แบบขยายบันได ST-1,2,3
A-14	แบบขยายบันได ST-4
A-15	แบบขยายห้องน้ำ T-1,2,3,4,5,6,7,8,9,10
A-16	แบบขยายห้องน้ำ T-11,12,13,14,15,16,17,18,19,20
A-17	แบบขยายประตู 1
A-18	แบบขยายประตู 2
A-19	แบบขยายหน้าต่าง 1
A-20	แบบขยายหน้าต่าง 2

หมวดงานโครงสร้าง

แผ่นที่	แบบแสดง
S-01	มาตรฐานรายละเอียดการเสริมเหล็ก 1
S-02	มาตรฐานรายละเอียดการเสริมเหล็ก 2
S-03	มาตรฐานรายละเอียดการเสริมเหล็ก 3
S-04	แบบมาตรฐานสำหรับโครงสร้างอาคารด้านแผ่นดินไหว
S-05	แปลนฐานรากชนิดเสาเข็มตอกรีดอัดแรง
S-06	แปลนฐานรากชนิดเสาเข็มเจาะระบบแห้ง
S-07	แปลนฐานรากชนิดแผ่
S-08	แปลนพื้น 1
S-09	แปลนพื้น 2
S-10	แปลนโครงสร้างหลังคา
S-11	แปลนโครงสร้างหลังคา
S-12	ตารางเสา, แบบขยายฐานรากชนิดแผ่, แบบขยายการตั้งสังเกตุทั่วไป
S-13	แบบขยายฐานรากชนิดเสาเข็มเจาะระบบแห้ง (DRY PROCESS), แบบขยายฐานรากชนิดเสาเข็มตอกรีดอัดแรง
S-14	แบบขยายการเสริมเหล็กพื้นทั่วไป 1
S-15	แบบขยายการเสริมเหล็กพื้นทั่วไป 2
S-16	แบบขยายการเสริมเหล็กพื้นทั่วไป 3
S-17	แบบขยายการเสริมเหล็กคานทั่วไป 1
S-18	แบบขยายการเสริมเหล็กคานทั่วไป 2
S-19	แบบขยายการเสริมเหล็กคานทั่วไป 3
S-20	แบบขยายบันได, แบบขยายลิฟท์

หมวดงานไฟฟ้า

แผ่นที่	แบบแสดง
EE-01	สัญลักษณ์และรายละเอียดงานวิศวกรรมไฟฟ้า 1
EE-02	สัญลักษณ์และรายละเอียดงานวิศวกรรมไฟฟ้า 2
EE-03	SINGLE LINE DIAGRAM AND RISER DIAGRAM
EE-04	LOAD SCHEDULE 1
EE-05	LOAD SCHEDULE 2
EE-06	ระบบไฟฟ้าแสงสว่างชั้น 1
EE-07	ระบบไฟฟ้าแสงสว่างชั้น 2
EE-08	แปลนระบบไฟฟ้ากำลัง,โทรศัพท์,ทีวีชั้น 1
EE-09	แปลนระบบไฟฟ้ากำลัง,โทรศัพท์,ทีวีชั้น 2
EE-10	แปลนระบบสัญญานแจ้งเพลิงไหม้เรือก พยาบาลชั้น1
EE-11	แปลนระบบสัญญานแจ้งเพลิงไหม้เรือกพยาบาลชั้น2

หมวดงานสุขาภิบาล

แผ่นที่	แบบแสดง
SN-01	สารบัญแบบ, สัญลักษณ์ และรายการประกอบแบบ
SN-02	แปลนระบบสุขาภิบาลชั้นล่าง (กรณีโรงพยาบาลมีระบบบำบัดน้ำเสีย)
SN-03	แปลนระบบสุขาภิบาลชั้นล่าง (กรณีโรงพยาบาลไม่มีระบบบำบัดน้ำเสีย)
SN-04	แปลนระบบสุขาภิบาลชั้นที่ 2
SN-05	แปลนระบบสุขาภิบาลหลังคา & หลังคาดาดฟ้าห้องเครื่องลิฟท์
SN-06	แบบขยายห้องน้ำระบบสุขาภิบาลชั้นล่าง (S.W.V.RL.CW.HW.)
SN-07	แบบขยายห้องน้ำระบบสุขาภิบาลชั้นที่ 2 (S.W.V.RL.CW.HW.)
SN-08	แบบแสดงการเดินท่อประปาและท่อสุขาภิบาลแนวดิ่ง
SN-09	แบบขยายการติดตั้งสุขภัณฑ์และอุปกรณ์
SN-10	แบบขยายการยึดแขวนท่อและอุปกรณ์
SN-11	แบบขยายถังบำบัดน้ำเสียสำเร็จรูป
SN-12	แบบขยายท่อพัก, ท่อระบายน้ำเสีย และบ่อดักกลิ่น
SN-13	แบบขยายรางระบายน้ำ ค.ส.ล. ฝาตะแกรงเหล็ก, บ่อดักขยะ-ตรวจสภาพน้ำทิ้งและท่อระบายน้ำ ค.ส.ล.

หมวดงานระบบแก๊ส

แผ่นที่	แบบแสดง
PL-01	การติดตั้งระบบเซ็นทรัลไปป์ไลน์ชั้นที่ 1
PL-02	การติดตั้งระบบเซ็นทรัลไปป์ไลน์ชั้นที่ 2
PL-03	รายละเอียดการติดตั้งระบบเซ็นทรัลไปป์ไลน์ 1
PL-04	รายละเอียดการติดตั้งระบบเซ็นทรัลไปป์ไลน์ 2

หมวดงานระบบปรับอากาศ

แผ่นที่	แบบแสดง
AC-01	แปลนระบบปรับอากาศชั้นที่ 1
AC-02	แปลนระบบปรับอากาศชั้นที่ 2
AC-03	รายละเอียดการติดตั้งระบบปรับอากาศ 1
AC-04	รายละเอียดการติดตั้งระบบปรับอากาศ 2

หมวดงานมัณฑนาการ

แผ่นที่	แบบแสดง
ID-01	ข้อกำหนดรายละเอียดครุภัณฑ์ 1
ID-02	ข้อกำหนดรายละเอียดครุภัณฑ์ 2
ID-03	แปลนครุภัณฑ์ชั้น 1
ID-04	แปลนครุภัณฑ์ชั้น 2
ID-05	รายการครุภัณฑ์
ID-06	แบบขยายครุภัณฑ์ B1.1-B1.2, B4.4-B4.2, B8
ID-07	แบบขยายครุภัณฑ์ B2.1-B2.5, B3.1-B3.3, B6.1
ID-08	แบบขยายครุภัณฑ์ B5.1-B5.4, B7.1-B7.2, ตกแต่งทั่วเดียง W1
ID-09	แบบขยายครุภัณฑ์ T1-T5, S1-S5, แบบขยายม่าน CT1, CT2

รายการประกอบแบบ

สัญลักษณ์	รายละเอียด
	รายการพื้น
1	พื้น ค.ส.ล. ผิวหินขัด เบอร์ 3-4 สีขาว บัวเชิงผนังโดยรอบ หินขัด เบอร์ 3-4 สีดำ สูง 0.10 ม. ฝังเรียบในผนัง
2	พื้น ค.ส.ล. ผิวปูกระเบื้องเซรามิก ชนิดผิวด้าน ขนาด 8"x8"
3	พื้น ค.ส.ล. ผิวขัดมันผสมน้ำยากันซึม
4	พื้น ค.ส.ล. ผิวขัดมันเรียบ บัวเชิงผนังโดยรอบ ทาสีน้ำมัน สูง 0.10 ม.
5	พื้น ค.ส.ล. ผิวขัดเรียบ
6	พื้น ค.ส.ล. ผิวปูกระเบื้องยางไวนิลชนิดม้วนเชื่อมติดรอยต่อด้วยความร้อน บัวเชิงผนังโดยรอบ กระเบื้องยางไวนิล สูง 0.10 ม. สีดำ
7	พื้น ค.ส.ล. ผิวขัดเรียบ ชักร่อง กว้าง 0.5 ซ.ม. ลึก 0.5 ซ.ม. @ 0.20 ม. ตามแบบ
	รายการผนัง
1	ผนังก่ออิฐมอญครึ่งแผ่น สูงจรดฝ้าเพดาน หรือท้องคาน ผิวฉาบปูนเรียบทาสี
2	ผนังก่ออิฐมอญครึ่งแผ่น สูงจรดฝ้าเพดาน หรือท้องคาน ผิวปูกระเบื้องเซรามิก ชนิดผิวมัน ขนาด 8"x8" สูงจรดฝ้าเพดาน
3	ผนังก่ออิฐมอญครึ่งแผ่น สูง 2.05 ม. ตอนบนโล่ง ผิวปูกระเบื้องเซรามิก ชนิดผิวมัน ขนาด 8"x8"
4	ผนังก่ออิฐมอญครึ่งแผ่น สูง 1.00 ม. ผิวฉาบปูนเรียบทาสี
5	ผนัง ค.ส.ล. ผิวฉาบปูนเรียบทาสี
6	ผนังก่ออิฐเลือกชนิดสั้นหันหน้าหู ขนาด 0.20x0.40 ม. ทาสี ภายในกรุมุ้งลวดกันแมลง
	รายการฝ้าเพดาน
1	ฝ้าเพดานยิปซั่มบอร์ด หนา 9 ม.ม. ฉาบเรียบรอยต่อ ทาสี โครงเคร่าเหล็กชุบสังกะสี หนาไม่ต่ำกว่าเบอร์ 24 ระบบ C-LINE
	ระยะโครงเคร่าโดยประมาณ 0.40x1.00 ม.* พร้อมอุปกรณ์ยึดแขวน ติดตั้งตามกรรมวิธีผู้ผลิต
2	ฝ้าเพดานยิปซั่มบอร์ด หนา 9 ม.ม. ชนิดกันชื้น ฉาบเรียบรอยต่อ ทาสี โครงเคร่าเหล็กชุบสังกะสี หนาไม่ต่ำกว่าเบอร์ 24
	ระบบ C-LINE ระยะโครงเคร่าโดยประมาณ 0.40x1.00 ม.* พร้อมอุปกรณ์ยึดแขวน ติดตั้งตามกรรมวิธีผู้ผลิต
3	ฝ้าเพดานโครงสร้างพื้น หรือคาน ฉาบปูนเรียบทาสี
4	ฝ้าเพดานยิปซั่มบอร์ด หนา 9 ม.ม. ชนิดกันชื้น ทาสี โครงเคร่าอลูมิเนียม T-BAR @ 0.60x0.60 ม.* พร้อมอุปกรณ์ยึดแขวน
	ติดตั้งตามกรรมวิธีผู้ผลิต

ใช้เป็นข้อมูลประกอบการพิจารณา

กรมสนับสนุนบริการสุขภาพ
กระทรวงสาธารณสุข
กองแบบแผน

ผู้เขียนแบบ
สมใจ ศิตรุจินดา
สถาปนิก
ภูวดล พัฒนักดี ส.30.1302
หัวหน้างานสถาปัตยกรรม
สุเทพ สัมพุธะวัทษร ว-สถ.377
วิศวกรโยธา
สมศักดิ์ อัครนวเลิศ สย.6889
หัวหน้างานวิศวกรรมโยธา
เสรี ลาบสุจิธรรม วย.1626
นายช่างศิลป์
สมใจ ศิตรุจินดา
มัณฑนากร
หัวหน้างานมัณฑนาการ
จิตระเชิญ ลายแสง ว-สถ.167
นายช่างไฟฟ้า
ไพวัช พรครอกุล
วิศวกรไฟฟ้า
เจริญศักดิ์ ชุงศิริสราวรส สฟก.1202
หัวหน้างานวิศวกรรมไฟฟ้า
เจริญศักดิ์ ชุงศิริสราวรส สฟก.1202
นายช่างเครื่องกล
วาเรต พิทักษ์ดาร์
วิศวกรเครื่องกล
สุวิทย์ โกสัมภร์ สก.1118
หัวหน้างานวิศวกรรมเครื่องกล
สุวิทย์ โกสัมภร์ สก.1118
นายช่างเครื่องกล
บัติดา สวางศรี
วิศวกรสื่อสารและแวดล้อม
สมบัติ ธรรมจิตตะศิริ สส.164
หัวหน้างานวิศวกรรมสื่อสารและแวดล้อม
สมบัติ ธรรมจิตตะศิริ สส.164
หัวหน้ากลุ่มกำกับมาตรฐานอาคารและสิ่งก่อสร้าง 1
ภูวดล พัฒนักดี ส.30.1302
ผู้อำนวยการกองแบบแผน
ปฏิบัติราชการแทนอธิบดีกรมสนับสนุนบริการสุขภาพ
อิสระ กิจเกื้อกูล

แบบของอาคาร
อาคารผู้ป่วยใน
โรงพยาบาลขนาด 60เตียง
(มาตรฐาน)

แผ่นของแบบ
สารบัญแบบ
รายการประกอบแบบ

แบบก่อสร้างที่	แผ่นที่
10738	A-01/20
	จำนวน 81

แก้ไขแบบ

ปีงบประมาณ	วันที่
	- 2553

แบบก่อสร้างนี้เป็นงานที่มีลิขสิทธิ์ห้ามมิให้ผู้ใดนำไปใช้ก่อนได้รับอนุญาต

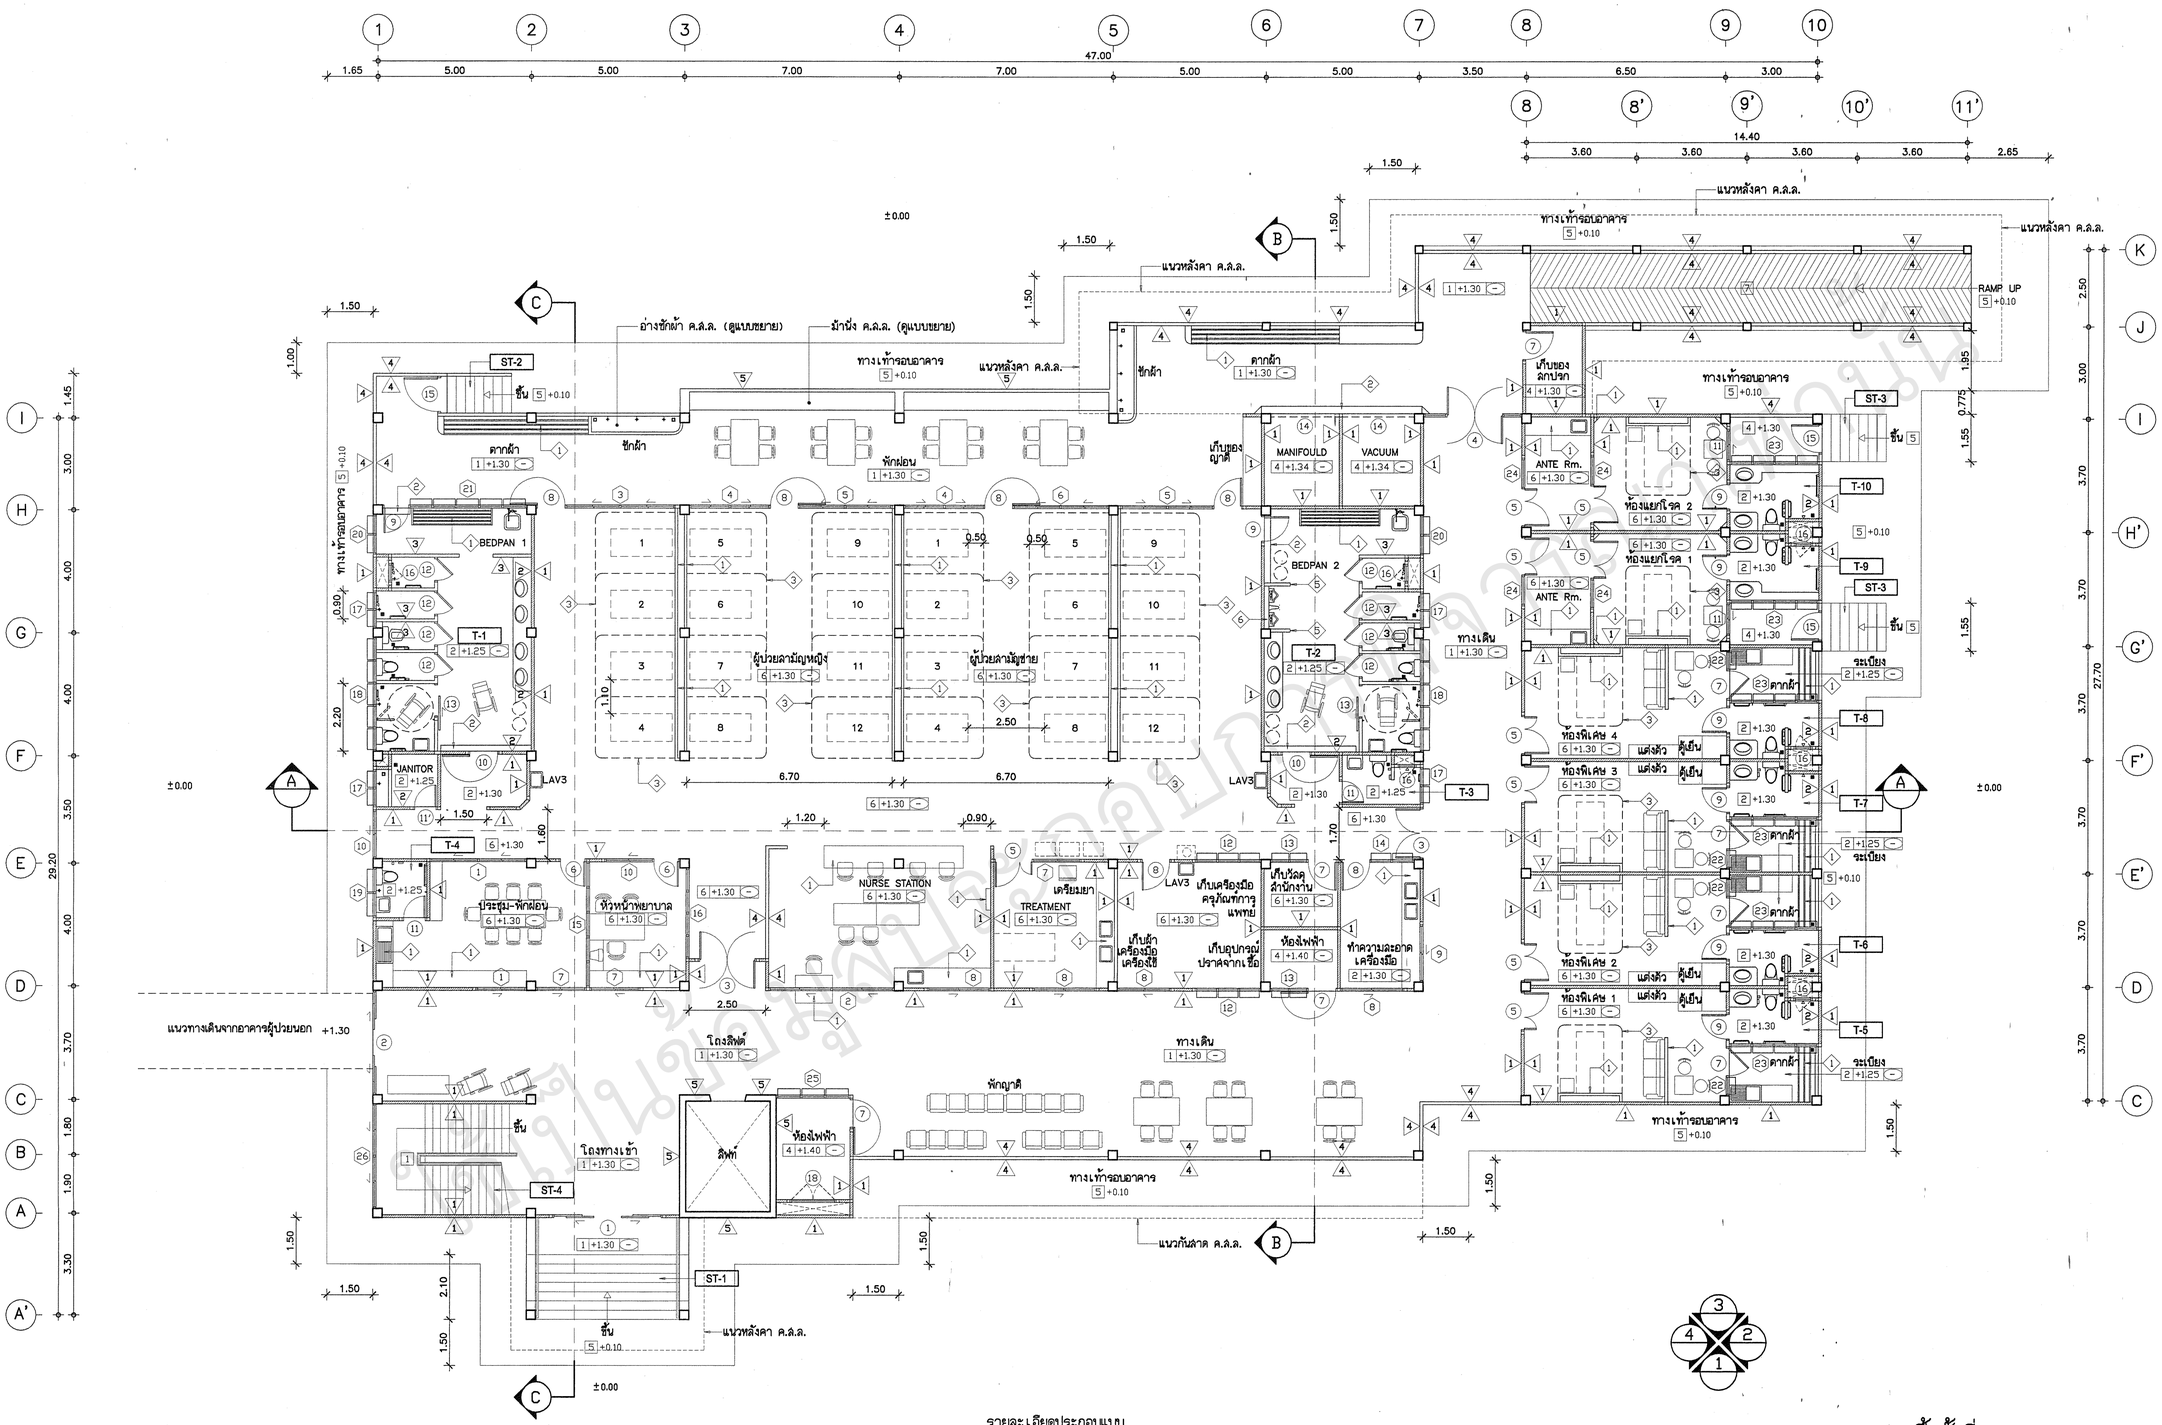

รายละเอียดประกอบแบบ

1. ดูแบบครุภัณฑ์
2. ทำลาดเอียง ยาว 0.20 ม. ความกว้างตามแบบ วัสดุผิวเป็นชนิดเดียวกันกับพื้น
3. รางม่านอลูมิเนียม เป็นรางอลูมิเนียม ภายในมีตะขอห้อยม่านเลื่อนได้ พร้อมอุปกรณ์ฝ่าครอบต่อรางอลูมิเนียม แกนยึดอลูมิเนียม และอุปกรณ์ยึดพาดครบชุด (ดูแบบครุภัณฑ์)
4. ผนังก่ออิฐมอญครึ่งแผ่นตามแบบ สูง 0.30 ม.ผิวบุกระเบื้องเซรามิก ชนิดผิวมัน ขนาด 8"x8"
5. ผนังก่ออิฐมอญครึ่งแผ่นตามแบบ สูง 1.60 ม.ผิวบุกระเบื้องเซรามิก ชนิดผิวมัน ขนาด 8"x8"
6. ผนังก่ออิฐมอญครึ่งแผ่นตามแบบ สูง 1.40 ม.ผิวบุกระเบื้องเซรามิก ชนิดผิวมัน ขนาด 8"x8" TOP บุหินแกรนิต (ภายในประเทศ) หนา 2 ซ.ม. กว้าง 0.15 ม.ยาวตลอดแนว

แปลนพื้นชั้นที่ 1

มาตราส่วน 1 : 100

กรมสนับสนุนบริการสุขภาพ
กระทรวงสาธารณสุข

กองแบบแผน

ผู้เขียนแบบ
สมใจ คิดจุจินดา

สถาปนิก
ภูวดล พลันภักดี ส.สถ.1302
หัวหน้างานสถาปัตยกรรม
ณเทพ อิ่มสุกธนิกษร ว-สถ.377
วิศวกรโยธา
สมศักดิ์ มีศรีนวเลขิ สย.6889
หัวหน้างานวิศวกรรมโยธา
เลขี ลายสุดิธรรม วย.1626
นายช่างสิลป์
สมใจ คิดจุจินดา
วิศวกรเครื่องกล
ฉัตรชัย ลายแดง ว-สน.167
หัวหน้างานวิศวกรรมเครื่องกล
ณัฐพร ลายสุดิธรรม
นายช่างไฟฟ้า
ไพรัช พวงดอกจูด
วิศวกรไฟฟ้า
เจิดศักดิ์ รูปศิริสวรรค์ ภฟ.7802
หัวหน้างานวิศวกรรมไฟฟ้า
เจิดศักดิ์ รูปศิริสวรรค์ ภฟ.7802
นายช่างเครื่องกล
วนิช จิรักษ์ตระกูล
วิศวกรเครื่องกล
สุวิทย์ โกลิบทร์ สก.1118
หัวหน้างานวิศวกรรมเครื่องกล
สุวิทย์ โกลิบทร์ สก.1118
นายช่างเครื่องกล
ปรีดา สวางศรี
วิศวกรสิ่งแวดล้อม
สมบัติ ธรรมจิตนะศิริ สล.164
หัวหน้างานวิศวกรรมสิ่งแวดล้อม
สมบัติ ธรรมจิตนะศิริ สล.164
หัวหน้ากลุ่มภารกิจมาตรฐานอาคารและสิ่งก่อสร้าง 1
ภูวดล พลันภักดี ส.สถ.1302
ผู้อำนวยการกองแบบแผน
ปฏิบัติราชการแทนอธิบดีกรมสนับสนุนบริการสุขภาพ
อิลละ กิจเกื้อกูล

แบบอาคาร
อาคารผู้ป่วยใน
โรงพยาบาลขนาด 60เตียง
(มาตรฐาน)

แสดงแบบ
แปลนพื้นชั้นที่ 1

แบบเลขที่ 10738	แผ่นที่ A-03/20
	จำนวน 81

แก้ไขแบบ

ปีงบประมาณ พ.ศ. 2553

แบบก่อสร้างนี้เป็นทางปัญญาที่มีลิขสิทธิ์ตามพระราชบัญญัติลิขสิทธิ์
ห้ามนำไปใช้ทำซ้ำและเผยแพร่ต่อไปให้ทั่วไปทุกๆ

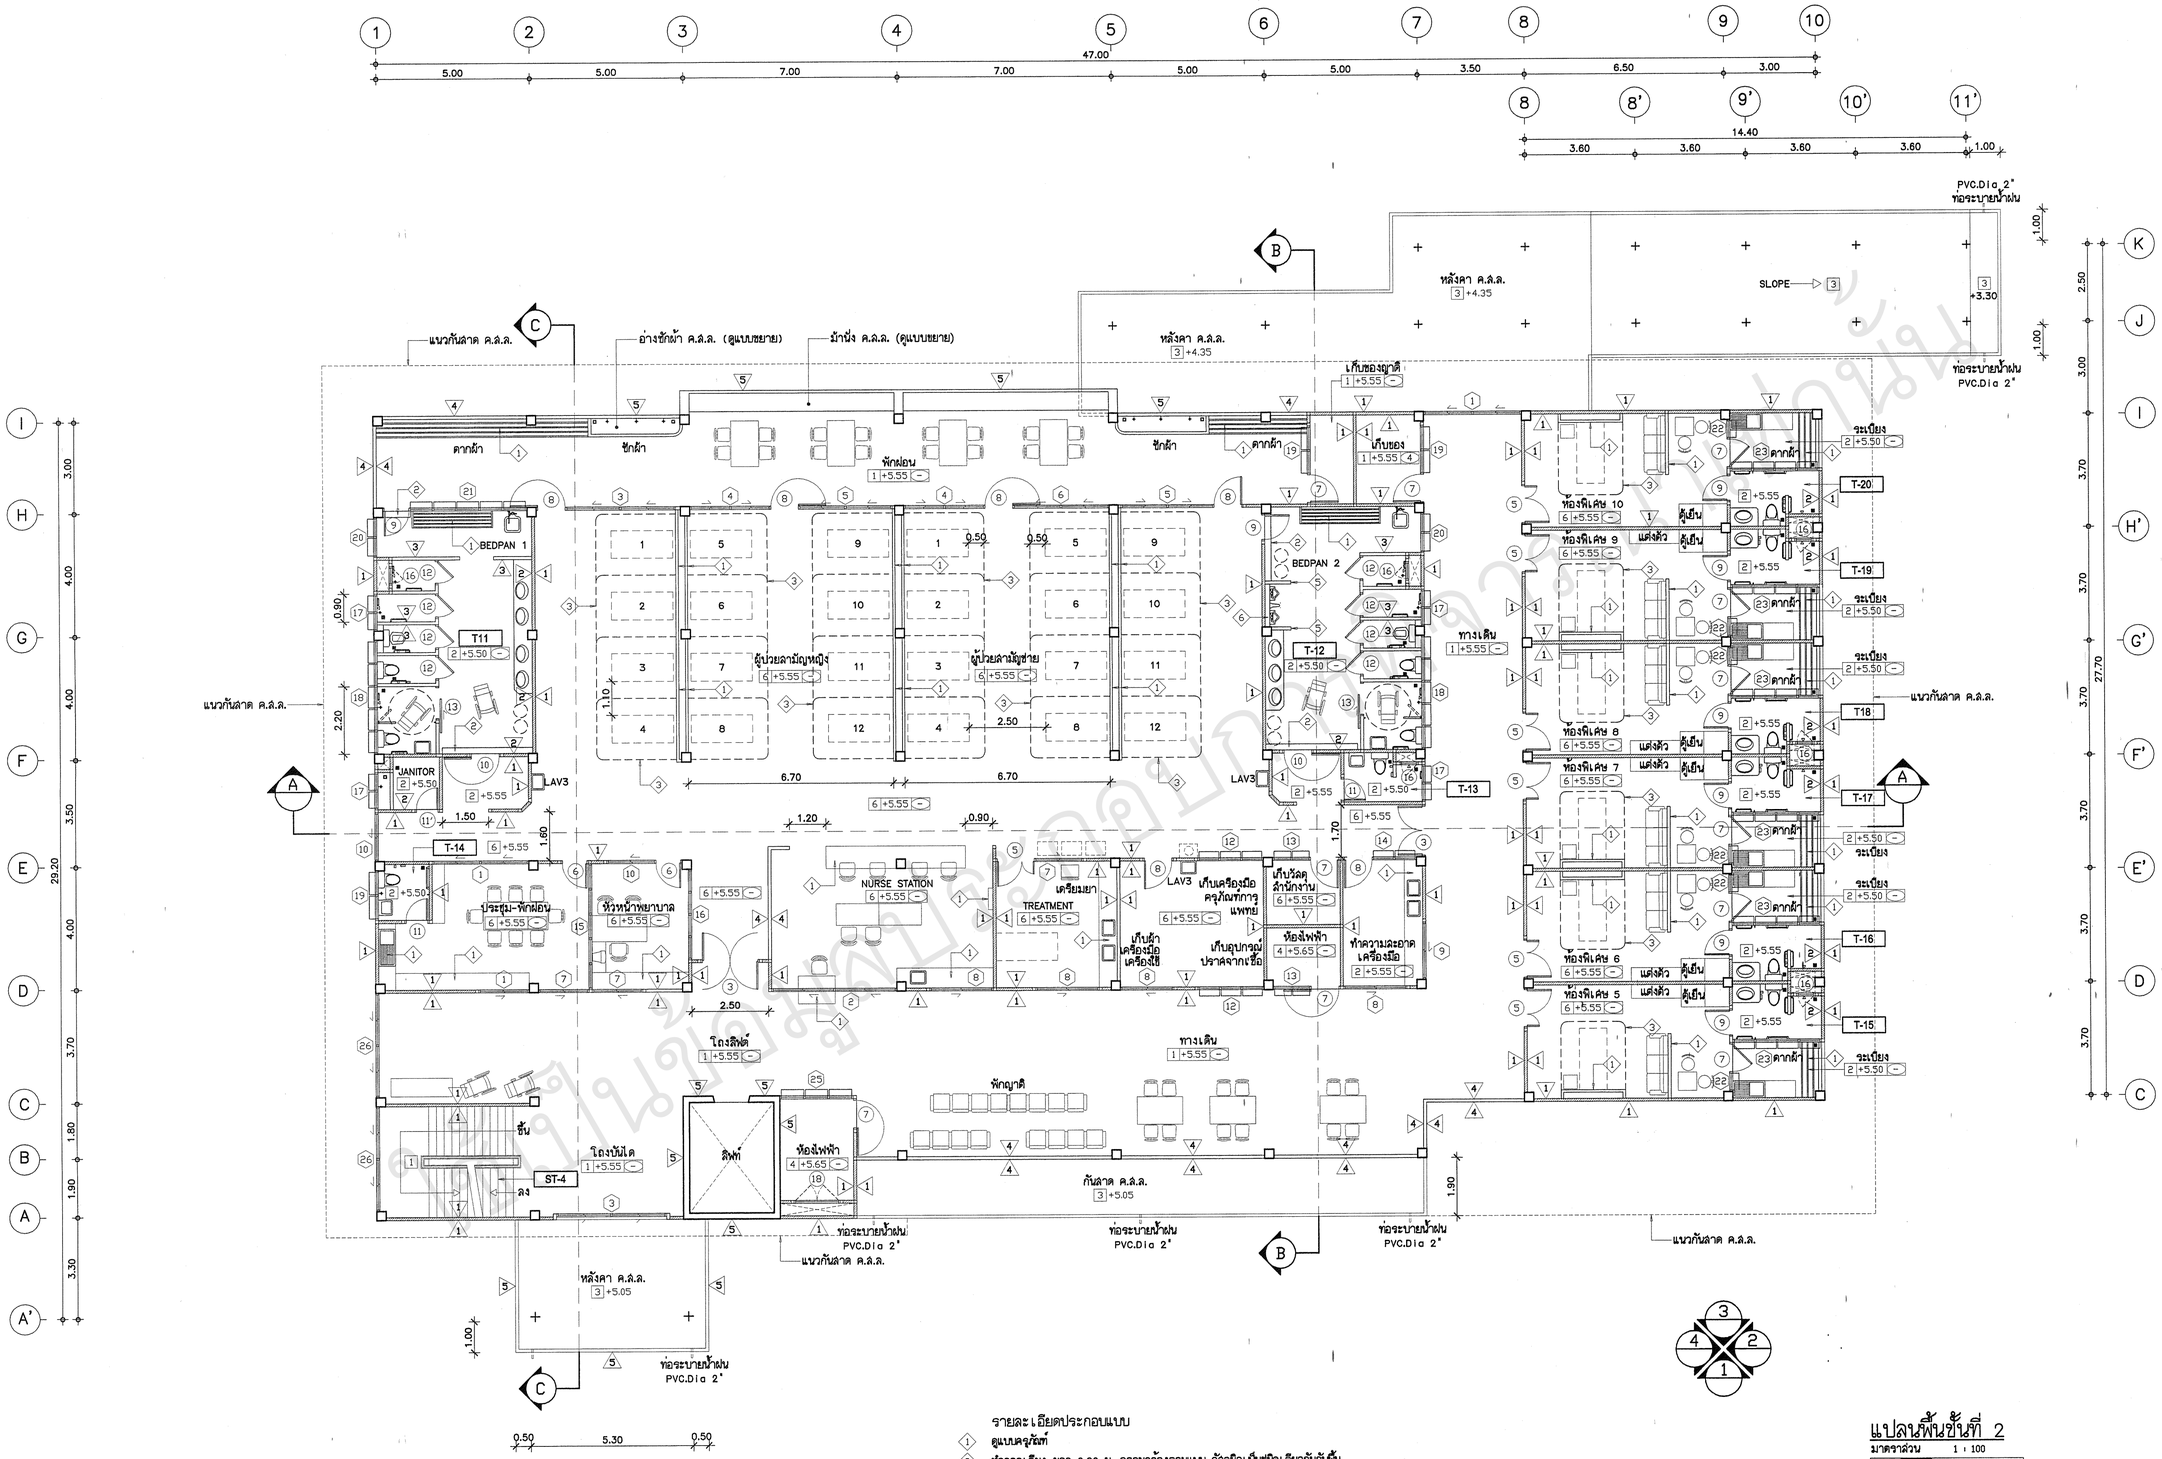

รายละเอียดประกอบแบบ

1. ดูแบบครุภัณฑ์
2. ทำลาดเอียง ยาว 0.20 ม. ความกว้างตามแบบ วัสดุผิวเป็นชนิดเดียวกันกับพื้น
3. ราวม่านอลูมิเนียม เป็นรางอลูมิเนียม ภายในมีตะขอห้อยม่านเลื่อนได้ พร้อมอุปกรณ์ฝาครอบต่อรางอลูมิเนียม แกนยึดอลูมิเนียม และอุปกรณ์ยึดาดครบชุด (ดูแบบครุภัณฑ์)
4. ผนังก่ออิฐมอญครึ่งแผ่นตามแบบ สูง 0.30 ม.ผิวบุกระเบื้องเซรามิก ชนิดผิวมัน ขนาด 8"x8"
5. ผนังก่ออิฐมอญครึ่งแผ่นตามแบบ สูง 1.60 ม.ผิวบุกระเบื้องเซรามิก ชนิดผิวมัน ขนาด 8"x8"
6. ผนังก่ออิฐมอญครึ่งแผ่นตามแบบ สูง 1.40 ม.ผิวบุกระเบื้องเซรามิก ชนิดผิวมัน ขนาด 8"x8" TOP บุหินแกรนิต (ภายในประเทศ) หนา 2 ซ.ม. กว้าง 0.15 ม.ยาวตลอดแนว

แปลนพื้นชั้นที่ 2

มาตราส่วน 1 : 100

0 1 2 5

เอกสารตัวอย่าง ไม่ใช้ในการก่อสร้าง

กรมสนับสนุนบริการสุขภาพ
กระทรวงสาธารณสุข

กองแบบแผน

ผู้เขียนแบบ	
สมใจ ศิริจินดา	
สถาปนิก	
ภูวดล พัฒนวัทลี ส.สถ.1302	
หัวหน้างานสถาปัตยกรรม	
สุเทพ ฉันทุกธอักษร ว-สถ.377	
วิศวกรโยธา	
สมศักดิ์ อัครบวรเสรี สย.6889	
หัวหน้างานวิศวกรรมโยธา	
เสรี ลายสุจิตรรม วย.1626	
นายช่างศิลป์	
สมใจ ศิริจินดา	
สัตบาการ	
หัวหน้างานสัตบาการ	
จิตระ เชิญชู ลายแสง ว-สน.167	
นายช่างไฟฟ้า	
ไพรัช พรสดกุล	
วิศวกรไฟฟ้า	
เจิดศิทธิ์ รุงศิริสวรรงค์ สฟ.1682	
หัวหน้างานวิศวกรรมไฟฟ้า	
เจิดศิทธิ์ รุงศิริสวรรงค์ สฟ.1682	
นายช่างเครื่องกล	
วาเรศ ชิทักษ์ลงาช	
วิศวกรเครื่องกล	
สุวิทย์ โกสิมทร์ ส.ก.1118	
หัวหน้างานวิศวกรเครื่องกล	
สุวิทย์ โกสิมทร์ ส.ก.1118	
นายช่างเครื่องกล	
ปริดา สวางศรี	
วิศวกรสิ่งแวดล้อม	
สมภัก ธรรมรัตนะศิริ สส.164	
หัวหน้างานวิศวกรสิ่งแวดล้อม	
สมภัก ธรรมรัตนะศิริ สส.164	
หัวหน้ากลุ่มกำกับมาตรฐานราคาและสิ่งก่อสร้าง 1	
ภูวดล พัฒนวัทลี ส.สถ.1302	
ผู้อำนวยการกองแบบแผน	
ปฏิบัติราชการแทนอธิบดีกรมสนับสนุนบริการสุขภาพ	
อิสระ กิจเกื้อกูล	

แบบมาตรฐาน

อาคารผู้ป่วยใน โรงพยาบาลขนาด 60เตียง (มาตรฐาน)

แผ่นที่แบบ

แปลนพื้นชั้นที่ 2

แบบเลขที่	แผ่นที่
10738	A-04/20
	จำนวน 81

แก้ไขแบบ

ชื่อแม่อิเล็คโทนิค | วันที่ - 2553

แบบก่อสร้างนี้เป็นงานที่มีลิขสิทธิ์ตามพระราชบัญญัติลิขสิทธิ์ ห้ามนำไปจัดทำซ้ำหรือเผยแพร่โดยไม่ได้รับอนุญาต

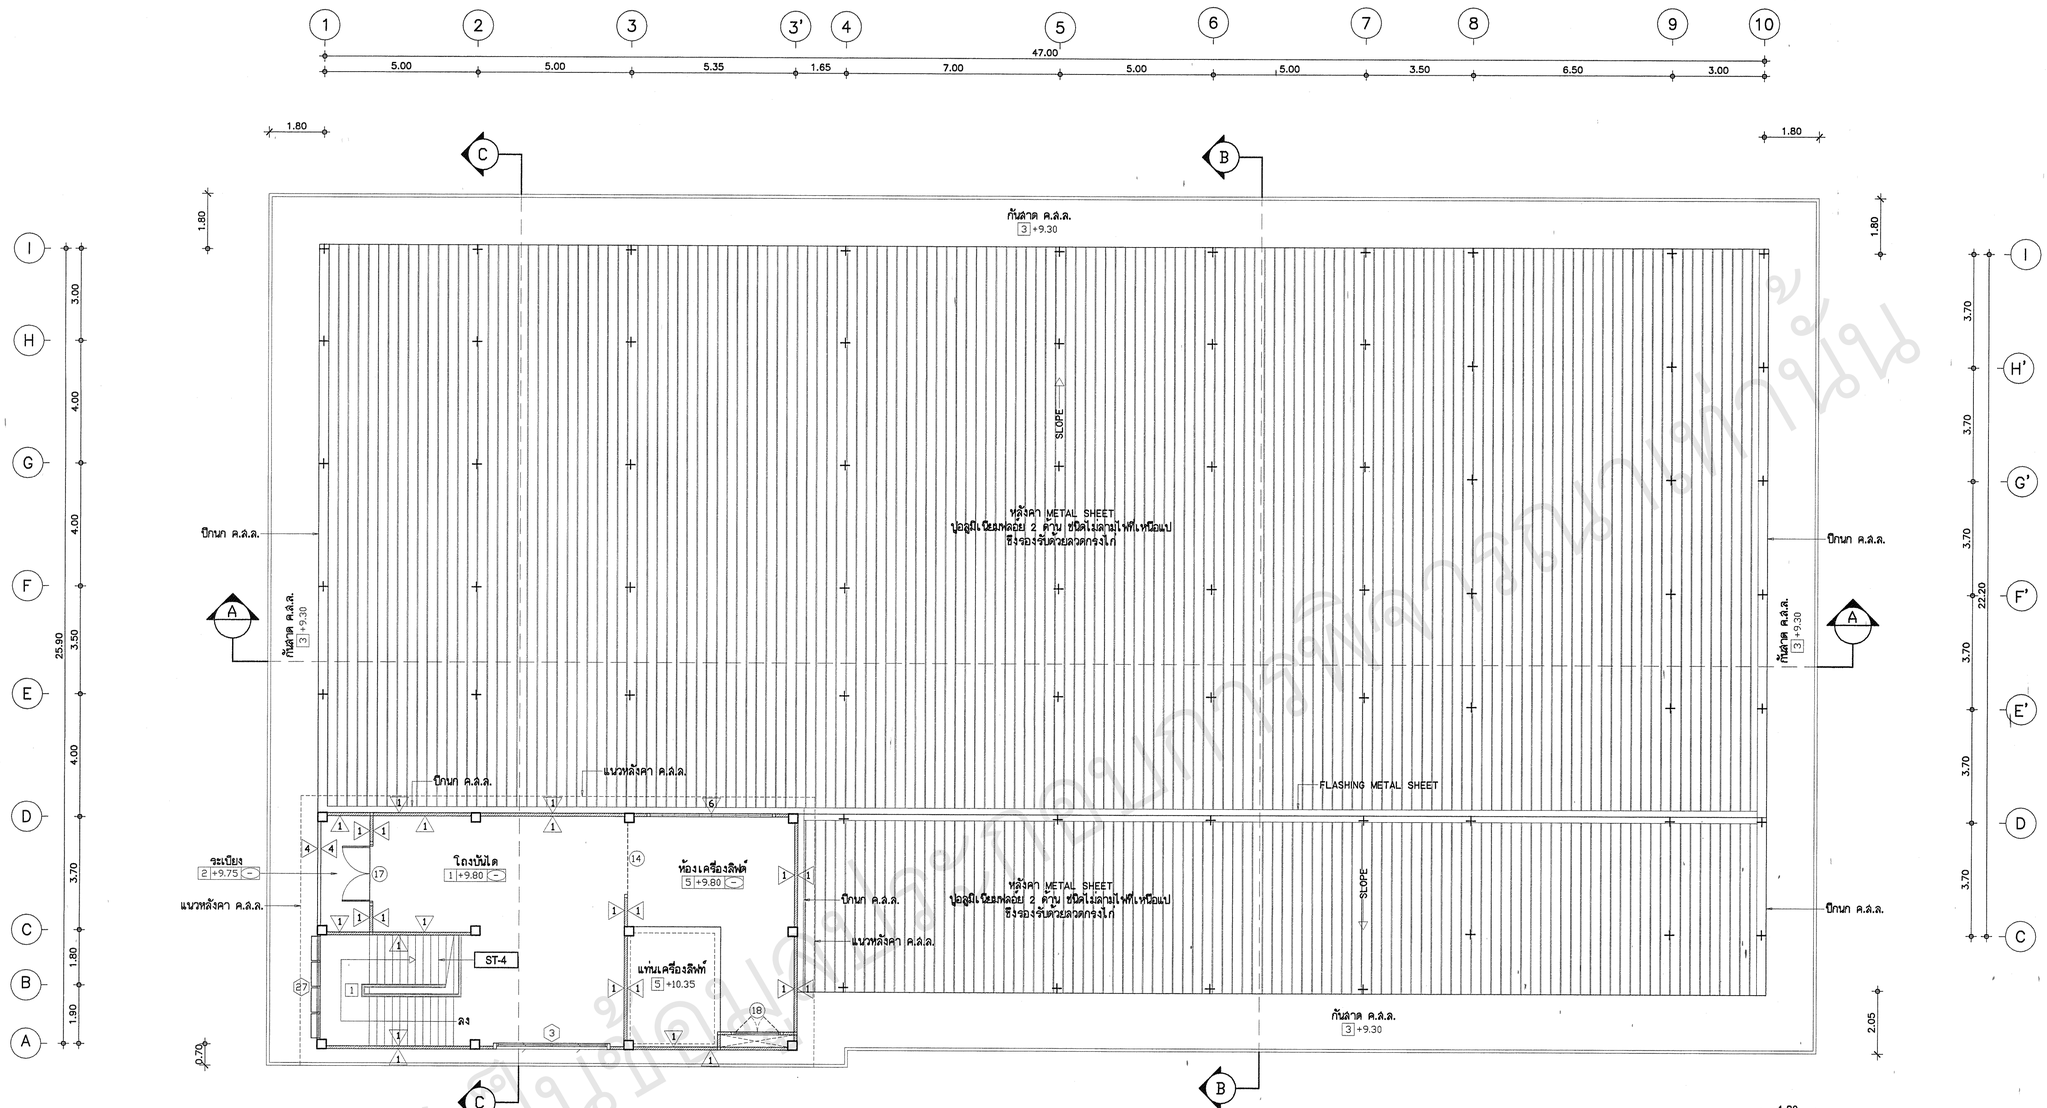

แปลนหลังคา

มาตราส่วน 1 : 100

แปลนหลังคาคลุมห้องเครื่องลิฟต์

มาตราส่วน 1 : 100

ใช้เป็นต้นแบบในการจัดทำแบบก่อสร้างเท่านั้น

กรมสนับสนุนบริการสุขภาพ
กระทรวงสาธารณสุข

กองแบบแผน

ผู้เขียนแบบ	
สมใจ ศิษฐจินดา	
สถาปนิก	
ภูวดล พันธ์กิตติ ส.สถ.1302	
หัวหน้างานสถาปัตยกรรม	
ชูเกียรติ ปิ่นทุกะบักษร ว-สถ.377	
วิศวกรโยธา	
สมศักดิ์ อัครวาเลลี สย.6889	
หัวหน้างานวิศวกรรมโยธา	
เลลี ลานสุดิธรรม สย.1626	
นายช่างศิลป์	
สมใจ ศิษฐจินดา	
นักทบทาร	
หัวหน้างานนักทบทาร	
จิตระเบียง ลายแมลง ว-สน.167	
นายช่างไฟฟ้า	
ไพรัช พงสอนดล	
วิศวกรไฟฟ้า	
เจิลลิทธิ์ ธุระศิริสวาวงศ์ สฟก.802	
หัวหน้างานวิศวกรรมไฟฟ้า	
เจิลลิทธิ์ ธุระศิริสวาวงศ์ สฟก.802	
นายช่างเครื่องกล	
วาเรศ ฟิทักษ์ตราช์	
วิศวกรเครื่องกล	
สุวิทย์ โกสินทร์ สก.1118	
หัวหน้างานวิศวกรรมเครื่องกล	
สุวิทย์ โกสินทร์ สก.1118	
นายช่างเครื่องกล	
ปรีดา สวางศรี	
วิศวกรสิ่งแวดล้อม	
สมบัติ ธรรมรัตนะศิริ สส.164	
หัวหน้างานวิศวกรรมสิ่งแวดล้อม	
สมบัติ ธรรมรัตนะศิริ สส.164	
หัวหน้างานกำกับมาตรฐานอาคารและสิ่งก่อสร้าง 1	
ภูวดล พันธ์กิตติ ส.สถ.1302	
ผู้อำนวยการกองแบบแผน	
ผู้ปฏิบัติราชการแทนอธิบดีกรมสนับสนุนบริการสุขภาพ	
อิสระ กิจเกื้อกูล	

แบบมาตรฐาน

อาคารผู้ป่วยใน
โรงพยาบาลขนาด 60เตียง
(มาตรฐาน)

แสดงแบบ

แปลนหลังคา
แปลนหลังคาคลุมห้องเครื่องลิฟต์

แบบเลขที่ 10738	แผ่นที่ A-05/20
	จำนวน 81

แก้ไขแบบ

ชื่อแฟ้มเก็บไฟล์	วันที่ - 2553

แบบต่อเจ้าหน้าที่เป็นเจ้าของลิขสิทธิ์ตามพระราชบัญญัติลิขสิทธิ์
ห้ามนำไปใช้ดัดแปลงหรือคัดลอกไม่ได้ก่อนได้รับอนุญาต

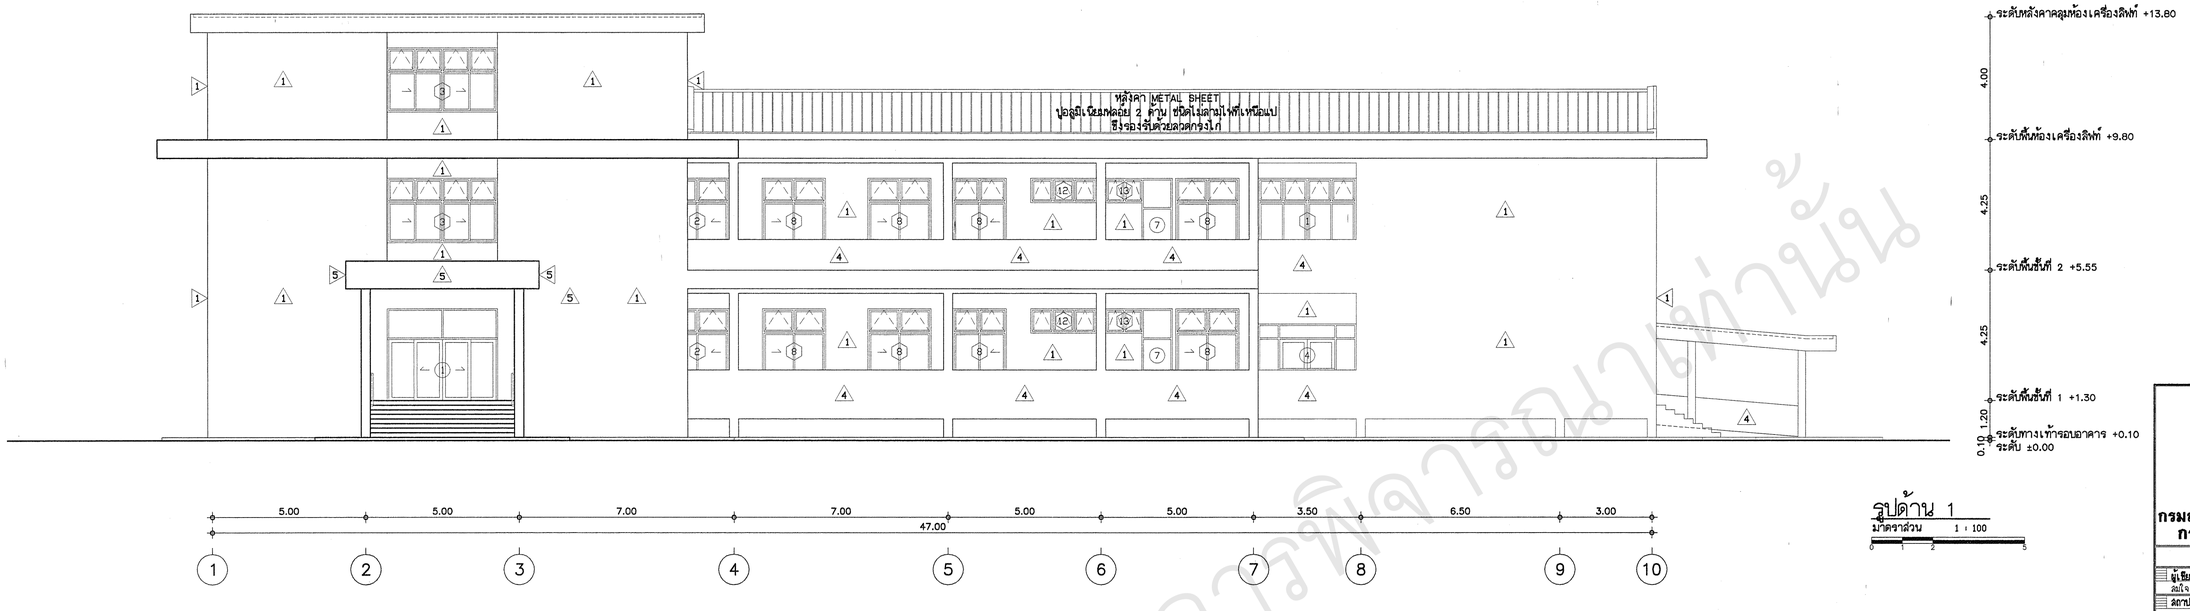

รูปด้าน 1
มาตราส่วน 1 : 100

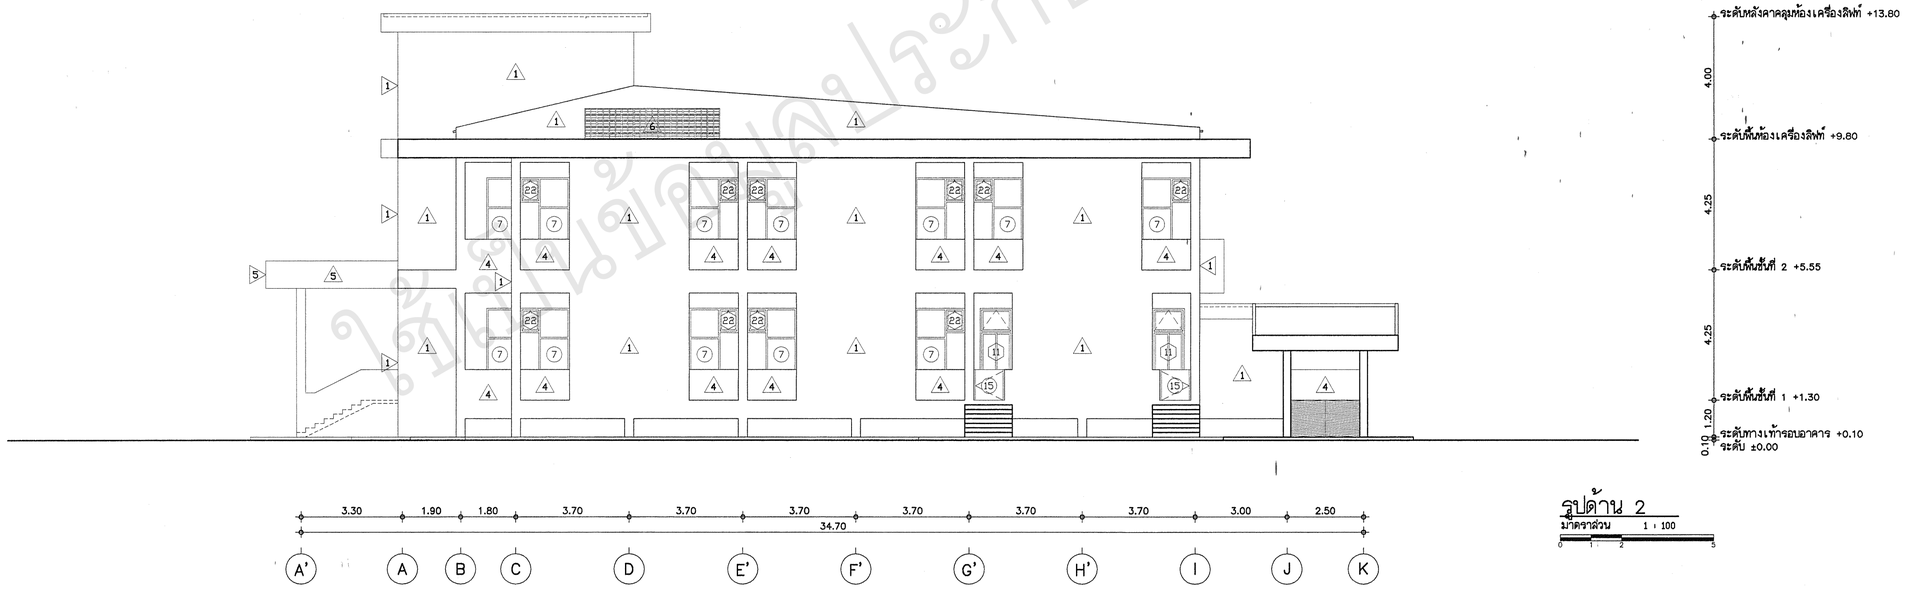

รูปด้าน 2
มาตราส่วน 1 : 100

ใช้สำหรับประกอบการพิจารณาเท่านั้น

กรมสนับสนุนบริการสุขภาพ
กระทรวงสาธารณสุข

กองแบบแผน

ผู้เขียนแบบ
สมใจ คิดจุจินดา

สถาปนิก
ภูวดล พัฒนภักดี ส.สถ.1302

หัวหน้างานสถาปัตยกรรม
สุเทพ ลิ้มพรอภัยรง ว-สถ.377

วิศวกรโยธา
สมศักดิ์ อัครนวเลิศ สย.6889

หัวหน้างานวิศวกรรมโยธา
เสรี ลาบรูสิธรรม วย.1626

นายช่างศิลป์
สมใจ คิดจุจินดา

สถาปนิก

หัวหน้างานสถาปนิก
จิตระเชษฐ์ ลายแสง ว-สถ.167

นายช่างไฟฟ้า
ไพรัช พรสุขกูล

วิศวกรไฟฟ้า
เจิดลิทธิ์ ชูวิทิตราวรรค สฟก.802

หัวหน้างานวิศวกรรมไฟฟ้า
เจิดลิทธิ์ ชูวิทิตราวรรค สฟก.802

นายช่างเครื่องกล
วาเรต ชิติกังคราช์

วิศวกรเครื่องกล
สุวิทย์ โกสินทร์ สก.1118

หัวหน้างานวิศวกรรมเครื่องกล
สุวิทย์ โกสินทร์ สก.1118

นายช่างเครื่องกล
บริดา สวางคสิริ

วิศวกรสิ่งแวดล้อม
สมนึก ธรรมจินดศิริ สส.164

หัวหน้างานวิศวกรรมสิ่งแวดล้อม
สมนึก ธรรมจินดศิริ สส.164

หัวหน้ากลุ่มงานกำกับมาตรฐานอาคารและสิ่งก่อสร้าง 1
ภูวดล พัฒนภักดี ส.สถ.1302

ผู้อำนวยการกองแบบแผน
ปฏิบัติราชการแทนอธิบดีกรมสนับสนุนบริการสุขภาพ
อิละระ กิจเกื้อกูล

แบบมาตรฐาน

อาคารผู้ป่วยใน
โรงพยาบาลขนาด 60เตียง
(มาตรฐาน)

แสดงแบบแผน

รูปด้าน 1,2

แบบมาตรฐานที่	แผ่นที่
10738	A-06/20
	จำนวน 81

แก้ไขแบบ

ชื่อแฟ้มเอ็กซ์เทรนด์	วันที่
	- 2553

แบบนี้เป็นกรรมสิทธิ์ของกรมสนับสนุนบริการสุขภาพ
ห้ามนำไปใช้ซ้ำหรือเผยแพร่โดยไม่ได้รับอนุญาต

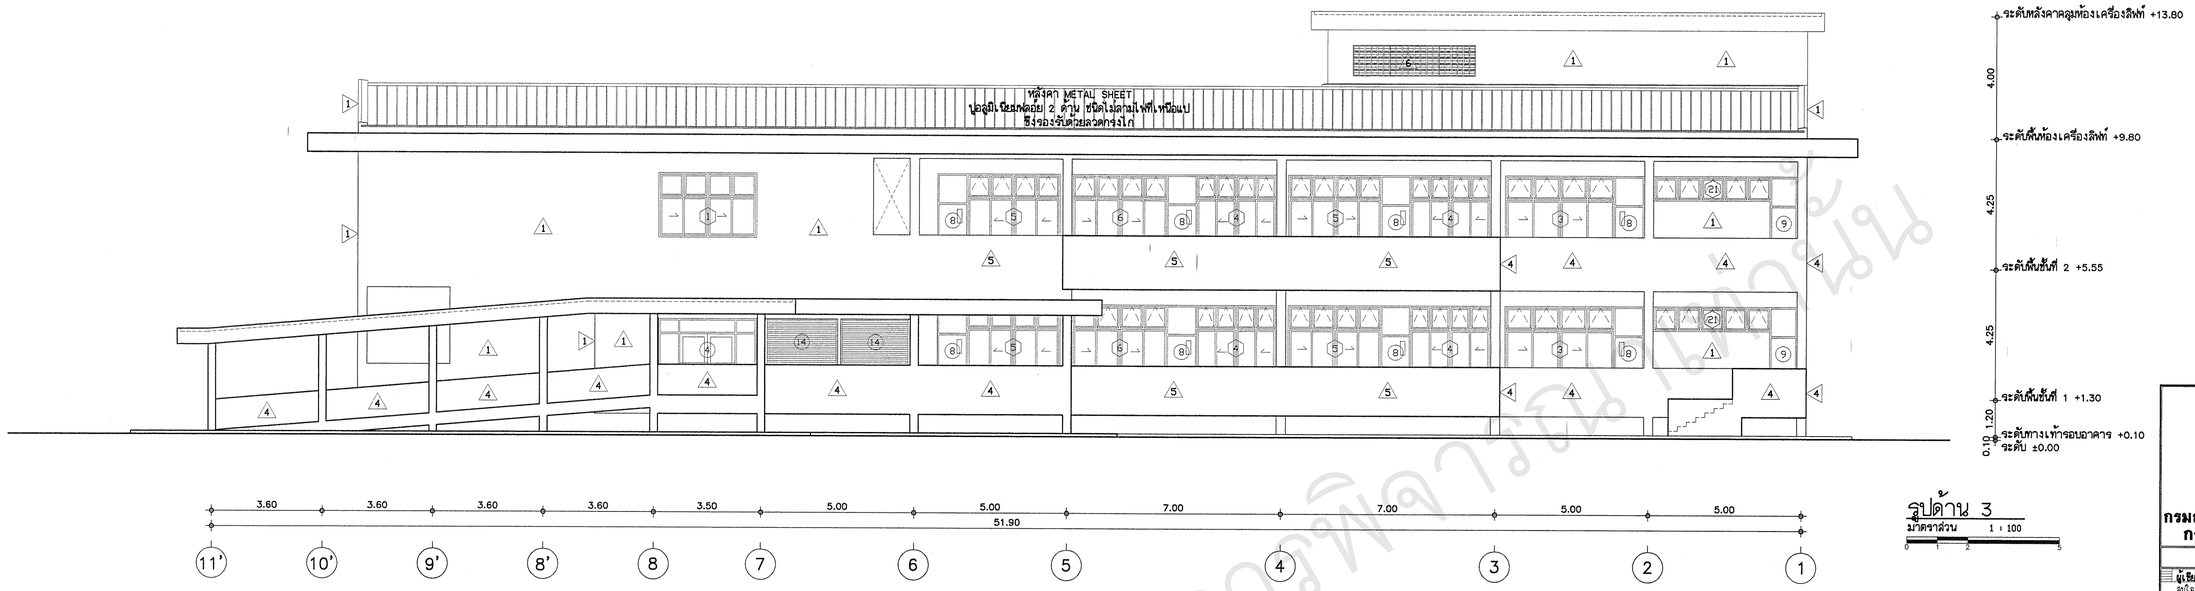

รูปด้าน 3
มาตราส่วน 1 : 100

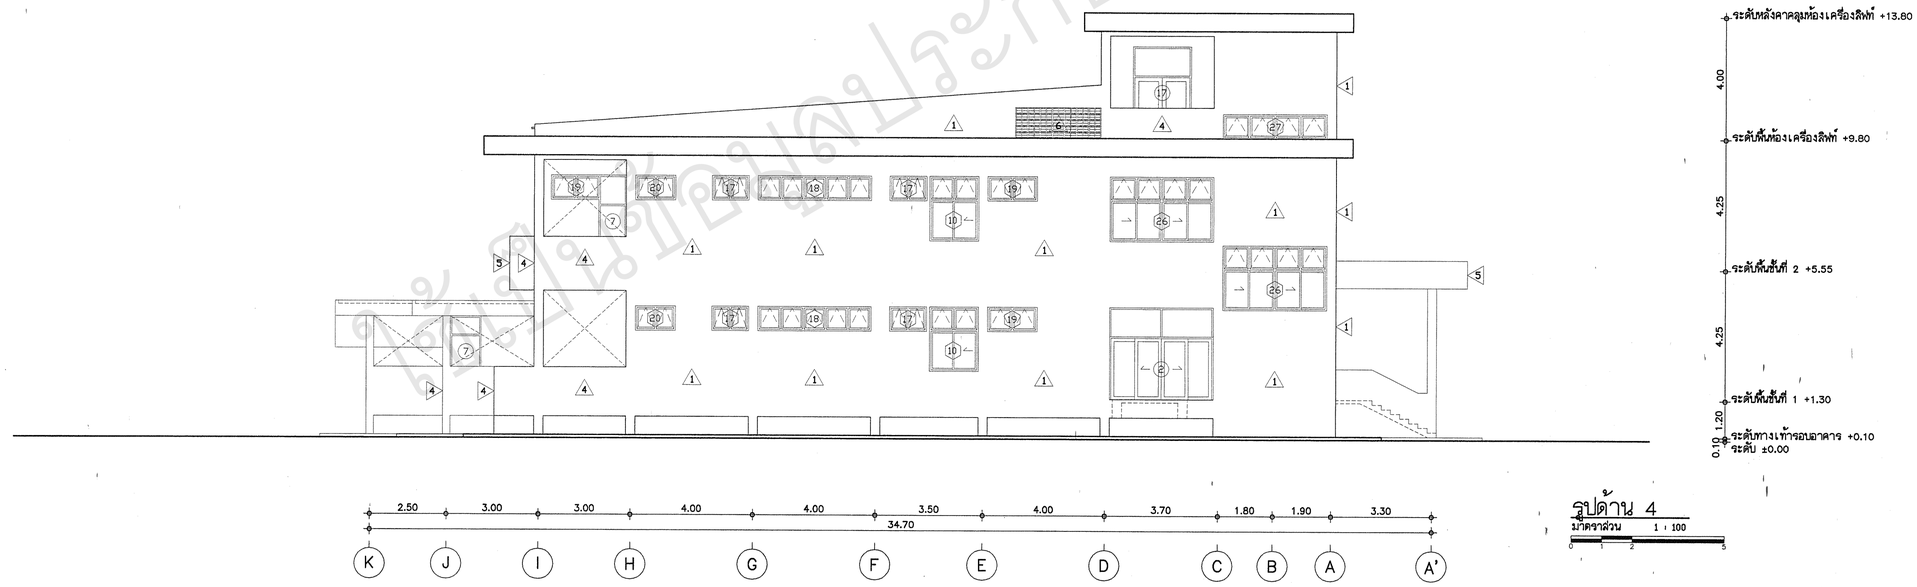

รูปด้าน 4
มาตราส่วน 1 : 100

สำเนาเพื่อใช้ประกอบการพิจารณาเท่านั้น

กรมสนับสนุนบริการสุขภาพ
กระทรวงสาธารณสุข

กองแบบแผน

ผู้เขียนแบบ
สมใจ ศิริจุจินดา

สถาปนิก
ภูวดล พัฒนภักดี ส.สถ.1302

หัวหน้างานสถาปัตยกรรม
สุเทพ สืบศุภธอภักร ว-สถ.377

วิศวกรโยธา
สมลักษ์ อัครนวเศรี สย.6689

หัวหน้างานวิศวกรรมโยธา
เสรี ลวณุศิธรรม วย.1626

นายช่างสัลป์
สมใจ ศิริจุจินดา

นักผนการ

หัวหน้างานนักผนการ
จักรเรืองฤทธิ์ ลายผลง ว-ผน.167

นายช่างไฟฟ้า
ไพรัช พงศธรกุล

วิศวกรไฟฟ้า
เจิดศิทธิ์ จุงศิริสราวล สฟก.802

หัวหน้างานวิศวกรรมไฟฟ้า
เจิดศิทธิ์ จุงศิริสราวล สฟก.802

นายช่างเครื่องกล
วาเงค พิทักษ์ลคราช์

วิศวกรเครื่องกล
สุวิทย์ โกสินทร์ สก.1118

หัวหน้างานวิศวกรรมเครื่องกล
สุวิทย์ โกสินทร์ สก.1118

นายช่างเครื่องกล
บริดา ลวาเลศ

วิศวกรสิ่งแวดล้อม
สมภัก อรรมจักนะศิริ สส.164

หัวหน้างานวิศวกรรมสิ่งแวดล้อม
สมภัก อรรมจักนะศิริ สส.164

หัวหน้ากลุ่มงานมาตรฐานอาคารและสิ่งแวดล้อม 1
ภูวดล พัฒนภักดี ส.สถ.1302

ผู้อำนวยการกองแบบแผน
ปฏิบัติราชการแทนอธิบดีกรมสนับสนุนบริการสุขภาพ
อิสระ กิจเกื้อกูล

แบบมาตรฐาน
อาคารผู้ป่วยใน
โรงพยาบาลขนาด 60เตียง
(มาตรฐาน)

แสดงแบบ
รูปด้าน 3,4

แบบมาตรฐานที่ 10738
แผ่นที่ A-07/20
จำนวน 81

แก้ไขแบบ

ปีงบประมาณ 2553

แบบก่อสร้างนี้เป็นงานที่มีลิขสิทธิ์ตามพระราชบัญญัติลิขสิทธิ์
ห้ามนำไปใช้ซ้ำหรือเผยแพร่โดยไม่ได้รับอนุญาต

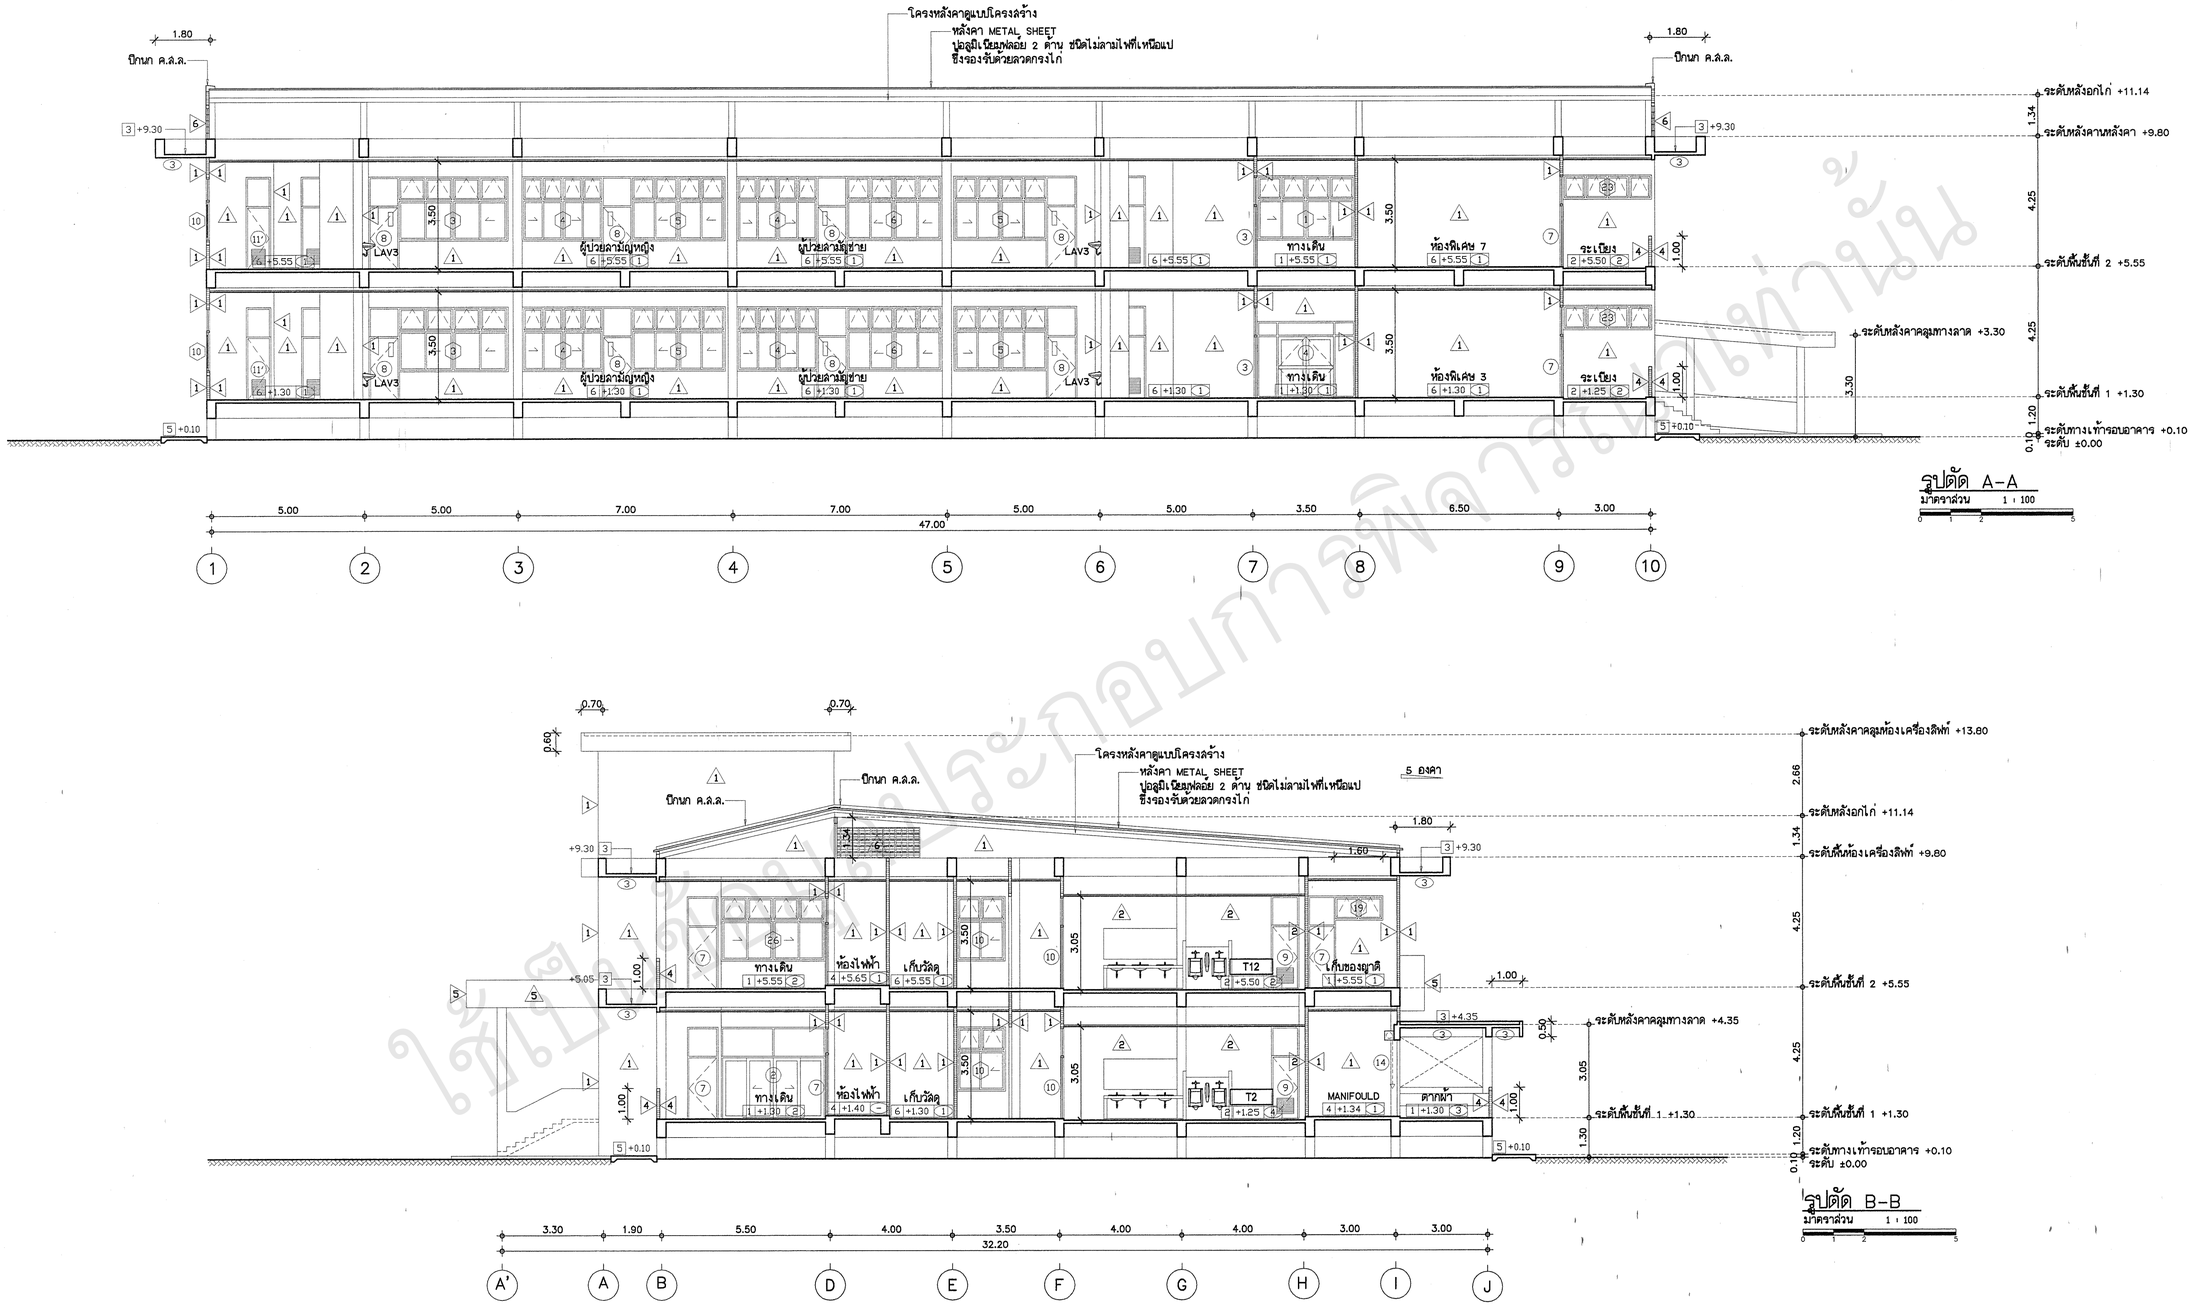

ใช้เป็นเอกสารประกอบการพิจารณาเท่านั้น

กรมสนับสนุนบริการสุขภาพ
กระทรวงสาธารณสุข

กองแบบแผน

ผู้เขียนแบบ	
สมใจ ศิษฐจินดา	
สถาปนิก	
ภูวดล พันธักดิ์ ส.สถ.1302	
หัวหน้างานสถาปัตยกรรม	
สุเทพ อิ่มทุกข์อักษร ว-สถ.377	
วิศวกรโยธา	
สมศักดิ์ อัครบวเวศร์ สย.6889	
หัวหน้างานวิศวกรฉมโยธา	
เสรี สวนภูธิธรรม วย.1626	
นายช่างศิลป์	
สมใจ ศิษฐจินดา	
นักผังการ	
หัวหน้างานนักผังการ	
จักรเพ็ชร์ สายแสง ว-ผน.167	
นายช่างไฟฟ้า	
ไพรัช พรสอนกุล	
วิศวกรไฟฟ้า	
เจริญศิทธิ์ รุ่งสิริสราวรส สฟ.1822	
หัวหน้างานวิศวกรฉมไฟฟ้า	
เจริญศิทธิ์ รุ่งสิริสราวรส สฟ.1822	
นายช่างเครื่องกล	
วาเรศ จิรักษ์ศราช	
วิศวกรเครื่องกล	
สุวิทย์ โกสินทร์ สก.1118	
หัวหน้างานวิศวกรฉมเครื่องกล	
สุวิทย์ โกสินทร์ สก.1118	
นายช่างเครื่องกล	
ปรีดา สวางคศิริ	
วิศวกรสิ่งแวดล้อม	
สมบัติ ธรรมวัฒนะศิริ สส.164	
หัวหน้างานวิศวกรฉมสิ่งแวดล้อม	
สมบัติ ธรรมวัฒนะศิริ สส.164	
หัวหน้ากลุ่มสำรวจและมาตรฐานค่าความและสิ่งก่อสร้าง 1	
ภูวดล พันธักดิ์ ส.สถ.1302	
ผู้อำนวยการกองแบบแผน	
ปฏิบัติราชการแทนอธิบดีกรมสนับสนุนบริการสุขภาพ	
อิสระ กิจเกื้อกูล	

แบบอาคารสูง

อาคารผู้ป่วยใน
โรงพยาบาลขนาด 60เตียง
(มาตรฐาน)

แผ่นที่แสดงแบบ

รูปตัด A-A,B-B

แบบแผนเลขที่	แผ่นที่
10738	A-08/20
	จำนวน 81

แก้ไขแบบ

ชื่อแม่น้ำเจ้าพระยา	วันที่ - 2553

แบบก่อสร้างนี้เป็นการเฉพาะที่มีลิขสิทธิ์ตามพระราชบัญญัติลิขสิทธิ์
ห้ามนำไปใช้ดัดแปลงและทำซ้ำไม่ได้รับอนุญาต

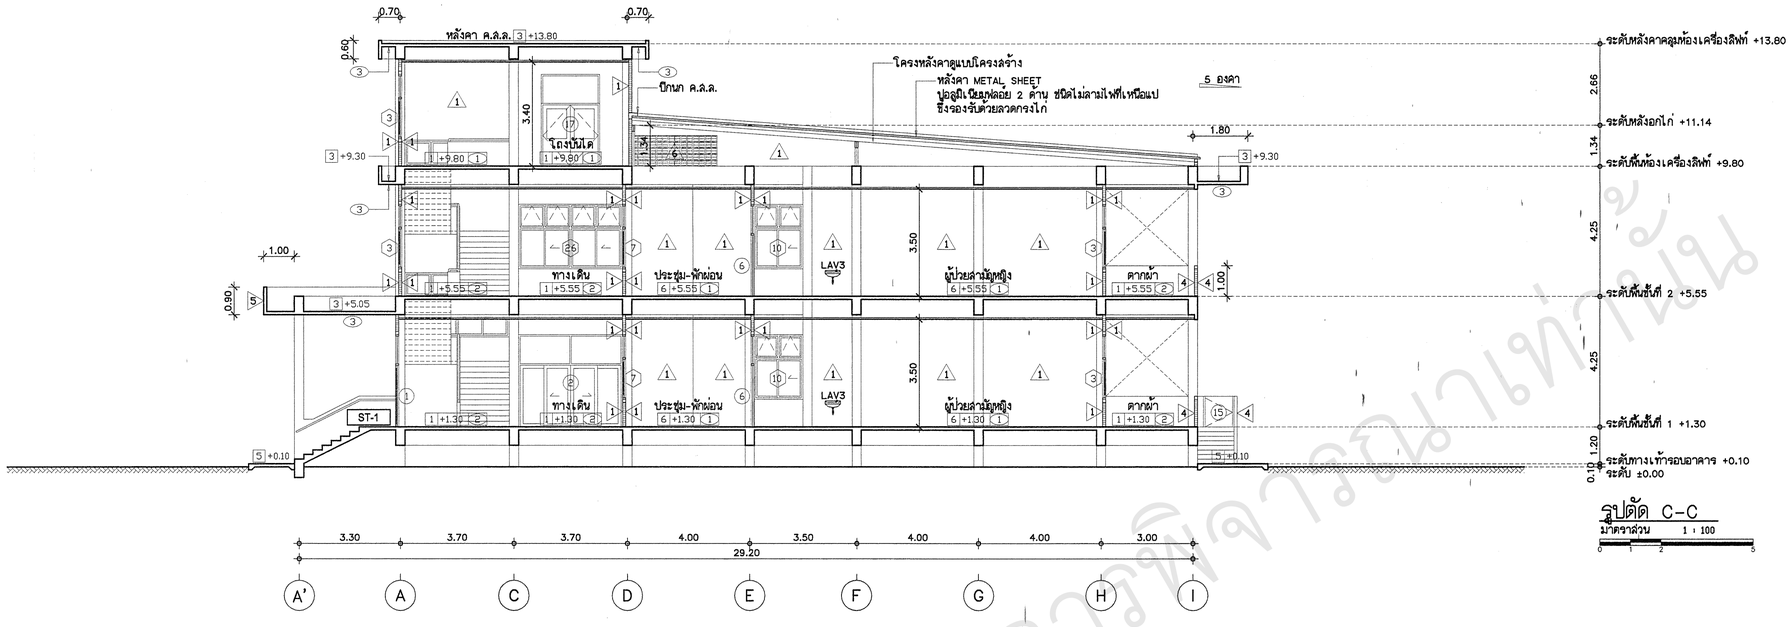

รูปตัด C-C
มาตราส่วน 1 : 100

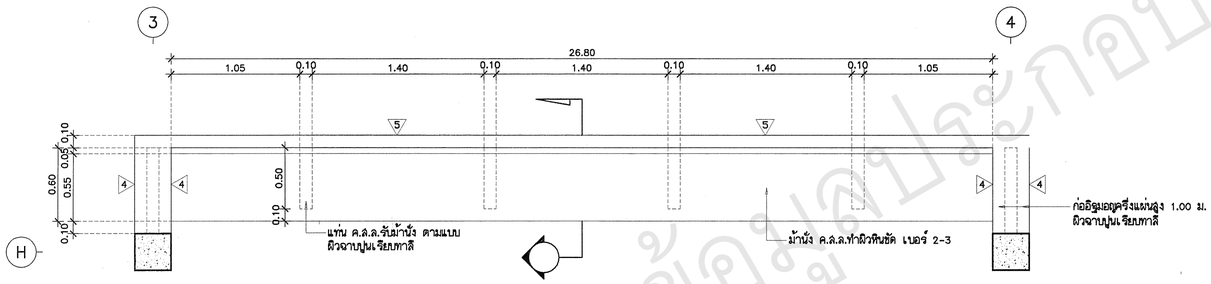

แปลนม้านั่ง ค.ล.ล.
มาตราส่วน 1 : 25

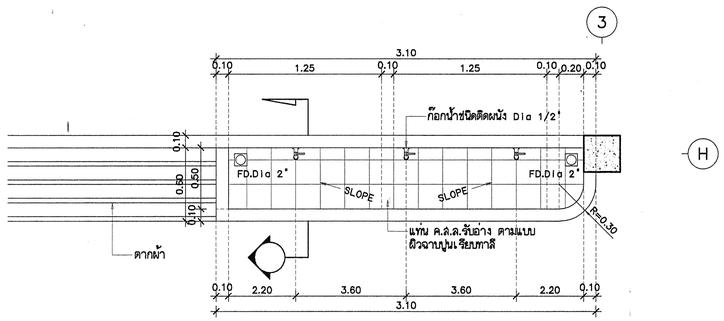

แปลนอ่างซักผ้า ค.ล.ล.
มาตราส่วน 1 : 25

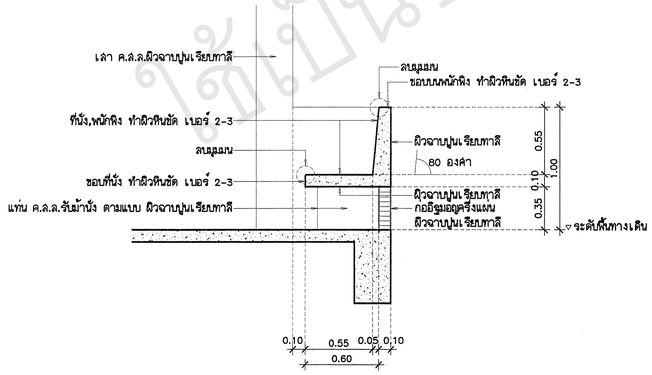

รูปตัดม้านั่ง ค.ล.ล.
มาตราส่วน 1 : 25

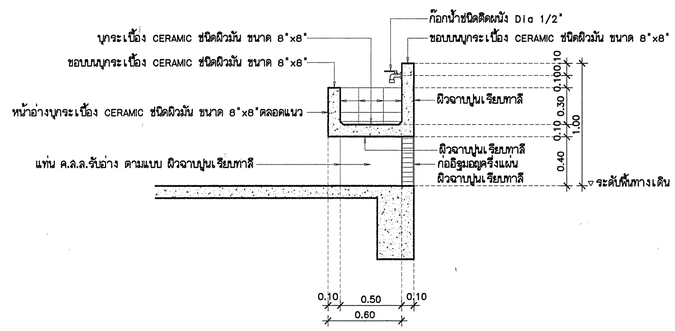

รูปตัดอ่างซักผ้า ค.ล.ล.
มาตราส่วน 1 : 25

ใช้เป็นข้อมูลประกอบการพิจารณาเท่านั้น

กรมสนับสนุนบริการสุขภาพ
กระทรวงสาธารณสุข

กองแบบแผน

ผู้เขียนแบบ	
สมใจ ดีศรีจินดา	
สถาปนิก	
ภูวดล พัฒนักดี ส.สถ.1302	
หัวหน้างานสถาปัตยกรรม	
สุเทพ ฝันดุลอักษร ว-สถ.377	
วิศวกรโยธา	
สมศักดิ์ อัครนวเลิศ สย.6889	
หัวหน้างานวิศวกรรมโยธา	
เสรี ลาชสุริยรรม วย.1626	
นายช่างศิลป์	
สมใจ ดีศรีจินดา	
สัมฤทธิ์การ	
หัวหน้างานสัมฤทธิ์การ	
จิตระเบียบ ลายแสง ว-สม.167	
นายช่างไฟฟ้า	
ไพรัช พงษ์ชุล	
วิศวกรไฟฟ้า	
เจริญศิลป์ ชูเชิดจราวงศ์ สฟ.1302	
หัวหน้างานวิศวกรรมไฟฟ้า	
เจริญศิลป์ ชูเชิดจราวงศ์ สฟ.1302	
นายช่างเครื่องกล	
วาเรต จิตักกะลาช	
วิศวกรเครื่องกล	
สุวิทย์ โกลิทพร สก.1118	
หัวหน้างานวิศวกรรมเครื่องกล	
สุวิทย์ โกลิทพร สก.1118	
นายช่างเครื่องกล	
ปรีดา สวางศรี	
วิศวกรสิ่งแวดล้อม	
สมนึก ธรรมรัตนะศิริ สส.164	
หัวหน้างานวิศวกรรมสิ่งแวดล้อม	
สมนึก ธรรมรัตนะศิริ สส.164	
หัวหน้ากลุ่มภารกิจมาตรฐานอาคารและสิ่งก่อสร้าง 1	
ภูวดล พัฒนักดี ส.สถ.1302	
ผู้อำนวยการกองแบบแผน	
ปฏิบัติราชการแทนอธิบดีกรมสนับสนุนบริการสุขภาพ	
อิสระ กิจเกื้อกูล	

แบบมาตรฐาน

อาคารผู้ป่วยใน โรงพยาบาลขนาด 60 เตียง
(มาตรฐาน)

แสดงแผ่นงาน

รูปตัด C-C
แบบขยายม้านั่ง ค.ล.ล.
แบบขยายอ่างซักผ้า ค.ล.ล.

แบบมาตรฐานเลขที่	แผ่นที่
10738	A-09/20
	จำนวน 81

แก้ไขแบบ

ชื่อแฟ้มเอ็ดเอ็ดทรัด | วันที่ - 2553

แบบก่อสร้างนี้เป็นงานที่มีลิขสิทธิ์ตามพระราชบัญญัติลิขสิทธิ์
ห้ามนำไปใช้ก่อนและหรือผลิตโดยไม่ได้รับอนุญาต