

ผังหลังคาโรงจอดรถ 20 คัน
มาตรฐาน 1:100

สัญลักษณ์	รายการ
①	พื้น คสล. ทำพื้นผิวชีเมเนต์ขัดมันผสมน้ำยา กันซึม
②	พื้น คสล. ผสมน้ำยา กันซึม ปูกระเบื้องขนาด 0.30×0.30 ม. ผิวน้ำยา

รายการวัสดุผนัง

หมายเหตุ : การก่อผนังให้ก่อสูงถึงห้องโถงหลังคา ยกเว้นผนังภายในห้องน้ำให้ก่อสูง 2.10 ม. (วัดจากระดับพื้นห้องน้ำ)

รายการวัสดุฝ้าเพดาน

สัญลักษณ์	รายการ
①	ไม่มีฝ้าเพดาน
②	ฝ้าขีบตั้งบอร์ดมีฟอยล์ กันชื้น 9 มม. พร้อมโครงเครื่าเหล็กชุบสังกะสี @0.40X1.00 ม. ฉบับเรียน




กรมสันบสนุนบริการสุขภาพ


กองแบบแผน

ผู้เชี่ยวชาญ	อัลลิสา ชัยรัตน์
สถานที่	ว.ส.อ. 16790
ที่อยู่	(ต่อ)
หัวหน้างานผู้ดูแลที่ดิน	ภูวดล พัฒนาดี ล.ส.อ. 1302
วิศวกรโยธา	รีวิชัย บานะพิยร ลย. 4080
หัวหน้างานวิศวกรโยธา	ชาตรี บุญกุราพรวิทยา สย. 4939
นายช่างคีมป์	
นักออกแบบ	
ภูวดล มี ฐุงเตือวงศ์	
หัวหน้างานนักออกแบบ	
จัตุร ใช้ชัย สายผลง ว.ส.อ. 167	
นายช่างไฟฟ้า	
ไพรัช พงศ์ธนกร	
วิศวกรไฟฟ้า	
อภิญญา ภารี ภ.พ. 45608	(ต่อ)
หัวหน้างานวิศวกรไฟฟ้า	
นายช่างเครื่องกล	
วิศวกรเครื่องกล	
ประมวล เปรมศรี	
หัวหน้างานวิศวกรเครื่องกล	
ภูวิทย์ ไกสินทร์ ลก. 1118	
นายช่างเครื่องกล	
ปริเดา ลวางศรี	(ต่อ)
วิศวกรสิ่งแวดล้อม	
หัวหน้างานวิศวกรสิ่งแวดล้อม	
สันนิษ ธรรมรัตน์ ศรี ล.ส. 164	
หัวหน้าควบคุมมาตรฐานอาคารและจัดการมาตรฐาน ๑	
นิรันดร์ คงวัฒน์ ล.ส. 6986	(ต่อ)
รักษาการ ผู้อำนวยการกองแบบแผน	(ต่อ)
แสงรุ๊ก วงศ์อุดรธรรม	

ผังพื้นโรงจอดรถ 20 คัน

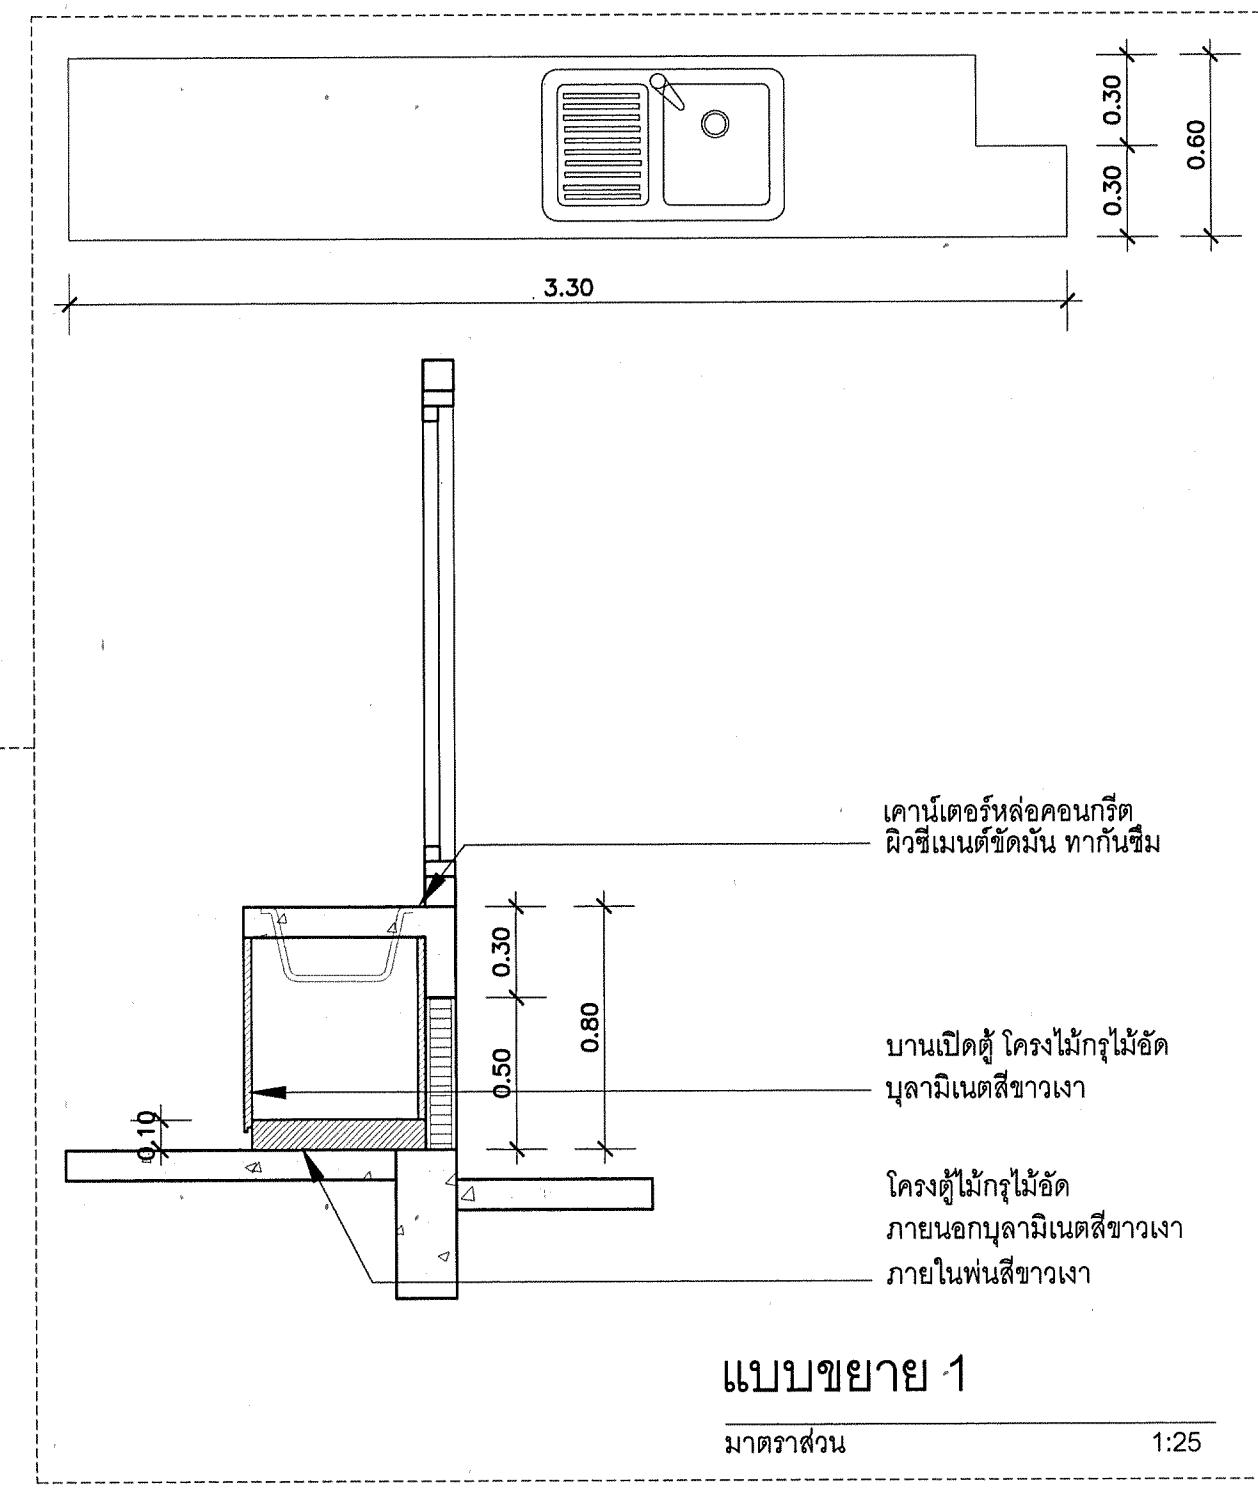

<u>ระดับหลังโครงหลังคา</u>	+4.60
<u>ระดับห้องใต้หลังคา</u>	+3.20
<u>ระดับฝ้าเพดานห้องน้ำ</u>	+2.70
	5
<u>ระดับพื้นห้อง</u>	+0.20
<u>ระดับพื้นดิน</u>	+0.00

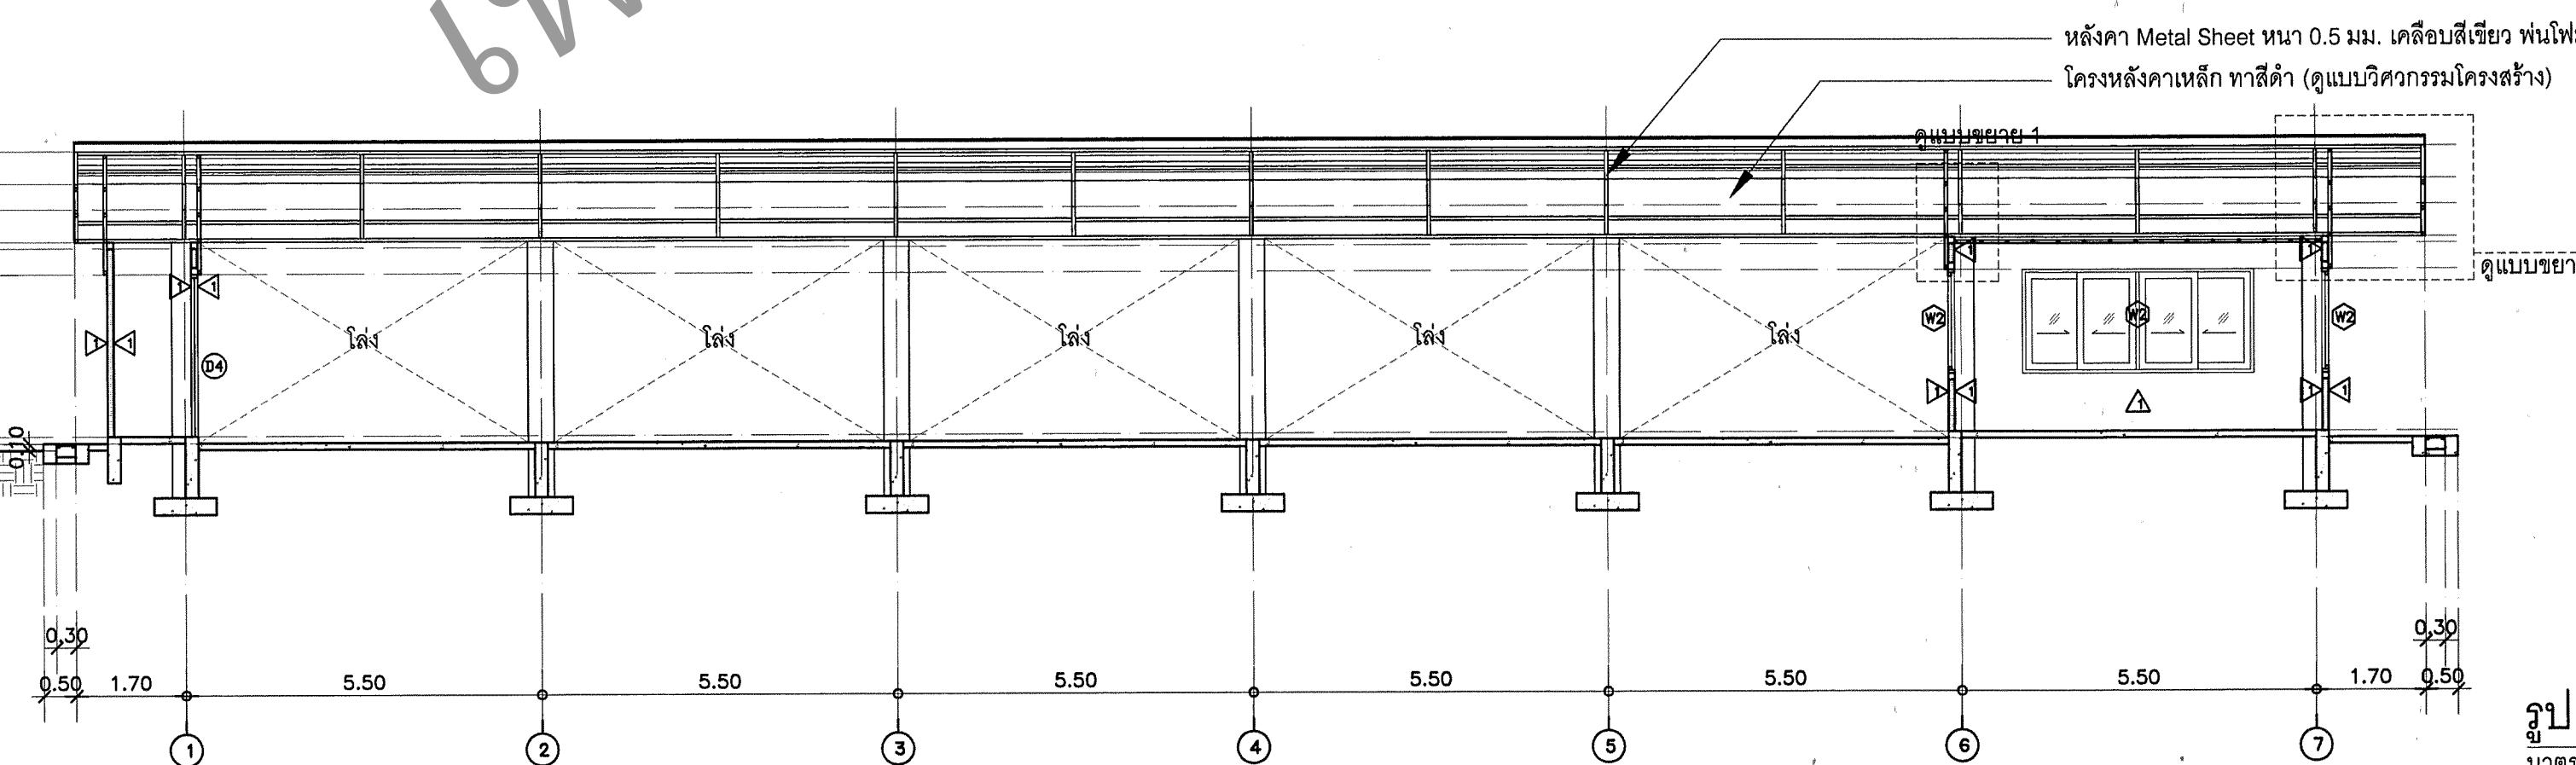

1.70 0.50

รูปตัด 1

มาตรฐาน 1:100

ลังค้า Metal Sheet หนา 0.5 มม. เคลือบสีเขียว
ในฟิล์มพอลิยูริกา หนา 25 มม.

