




# 10965/A

อาคารจอดรถ 8 ชั้น  
ระบบบำบัดขนาด 1000 ลบ.ม./วัน

เพื่อใช้เป็นข้อมูลประกอบการพิจารณาเท่านั้น





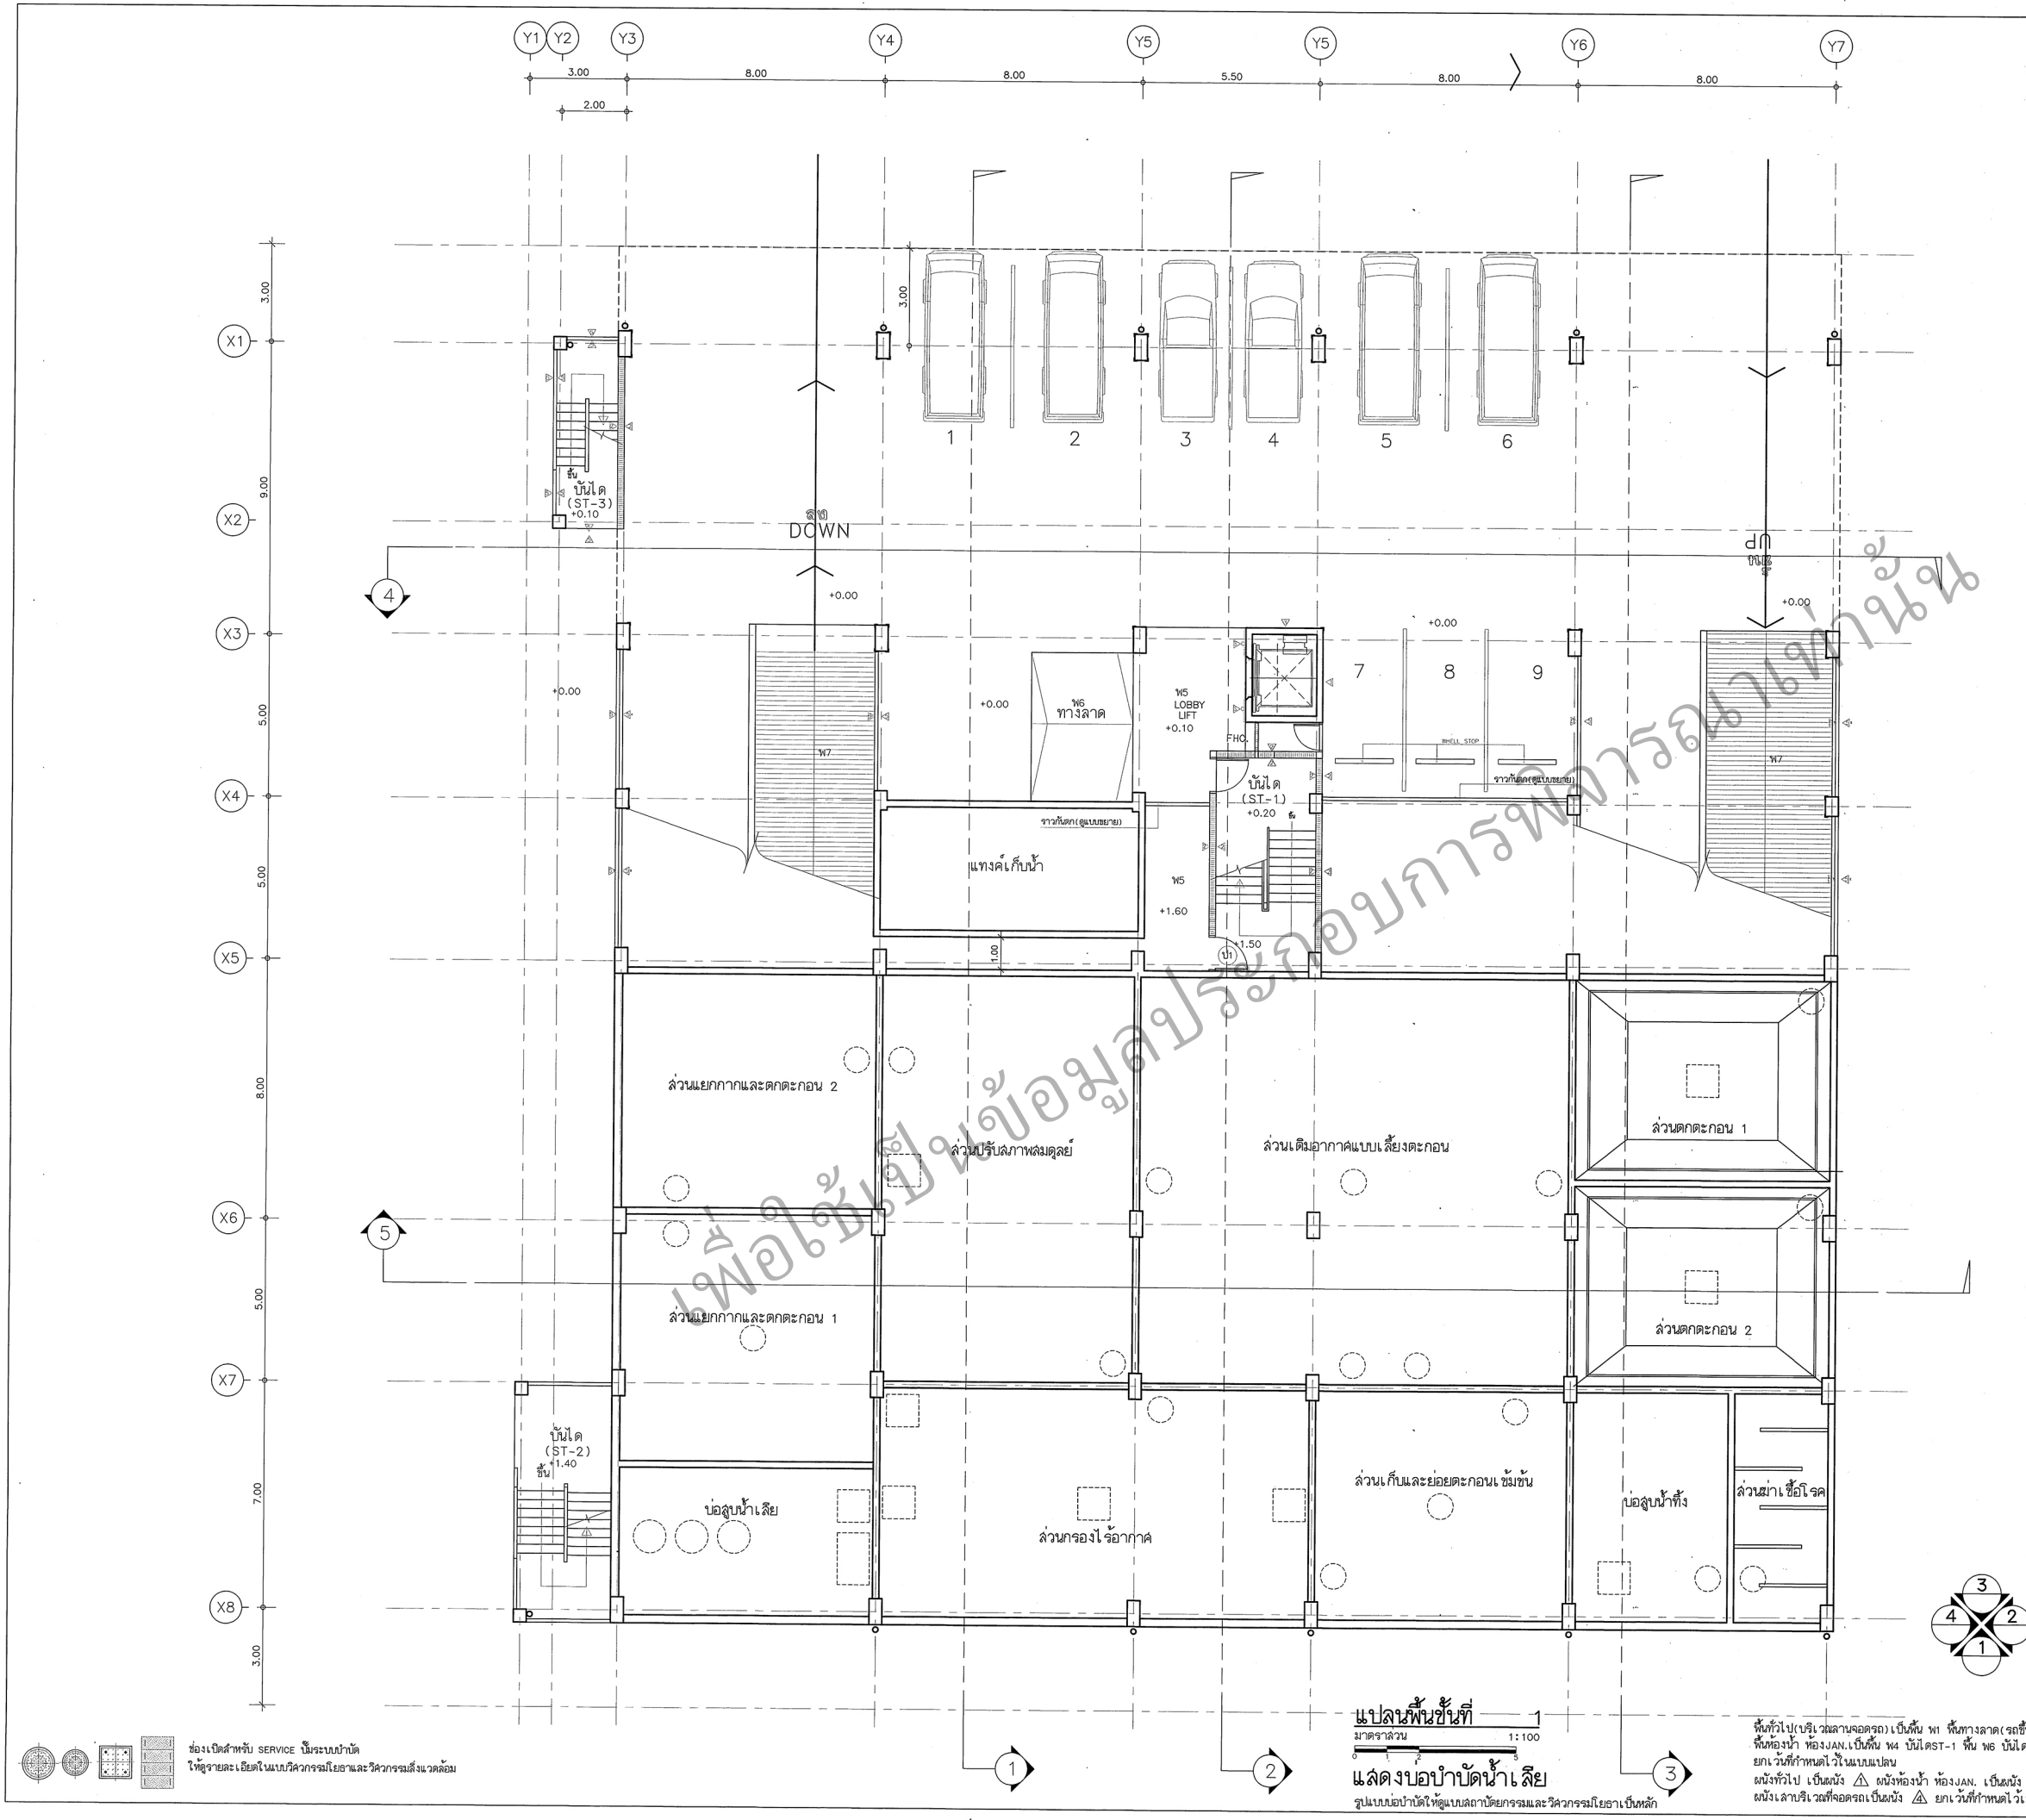



**กระทรวงสาธารณสุข**  
MINISTRY OF PUBLIC HEALTH

**กองแบบแผน**  
**กรมสนับสนุนบริการสุขภาพ**  
**กระทรวงสาธารณสุข**

ผู้เขียนแบบ

สถาปนิก  
กฤษฎา อยุคคง ส-สถ.2270

|                                    |  |
|------------------------------------|--|
| หัวหน้างานสถาปัตยกรรม              |  |
| เกียรติก้อง ศิริชัยคำดี 2-สถ.480   |  |
| หัวหน้ากลุ่มมาตรฐานสถาปัตยกรรม     |  |
| ประจวบ สุโฬี ส-สถ.1157             |  |
| มณฑานกร/นายช่างศิลป                |  |
| ศิริวรรณ อุบลเลิศ                  |  |
| หัวหน้างานช่างศิลป์                |  |
| ฉัตร เชษฐ ลายผลัง 2-สถ.167         |  |
| หัวหน้ากลุ่มมาตรฐานช่างศิลป์       |  |
| ฉัตร เชษฐ ลายผลัง 2-สถ.167         |  |
| วิศวกรโยธา                         |  |
| สมศักดิ์ อัครนามลริ สย.6889        |  |
| หัวหน้างานวิศวกรรมโยธา             |  |
| นิรันดร์ ศรัทธิน สย.6986           |  |
| หัวหน้ากลุ่มมาตรฐานวิศวกรรมโยธา    |  |
| นิรันดร์ ศรัทธิน สย.6986           |  |
| วิศวกรเครื่องกล/นายช่างเครื่องกล   |  |
| พงศ์เกษม ไพรพันธ์                  |  |
| หัวหน้างานวิศวกรรมเครื่องกล        |  |
| สุวิทย์ โกสินทร สก.1118            |  |
| วิศวกรไฟฟ้า/นายช่างไฟฟ้า           |  |
| สุเทพ เขมรินทร์ กฟ.39591           |  |
| หัวหน้างานวิศวกรรมไฟฟ้า            |  |
| ชาติชาย ศันยานนท์ สก.4986          |  |
| วิศวกรสิ่งแวดล้อม/นายช่างเครื่องกล |  |
| บริดา ลวงศิริ                      |  |
| หัวหน้างานวิศวกรรมสิ่งแวดล้อม      |  |
| สมนึก อรรถรัตนศิริ สล.164          |  |
| หัวหน้ากลุ่มมาตรฐานสถาปัตยกรรม     |  |
| สุวิทย์ โกสินทร สก.1118            |  |
| ผู้อำนวยการกองแบบแผน               |  |
| เลวี ลาญติธรรม วย.1626             |  |

(นายธรรม ภิรมย์) ภิรมย์  
รองอธิบดีกรมสนับสนุนบริการสุขภาพ  
ปฏิบัติราชการแทนอธิบดีกรมสนับสนุนบริการสุขภาพ

**แบบมาตรฐาน**  
อาคารจอดรถ 8 ชั้น  
ระบบบำบัดน้ำ 1000 ลูกบาศก์เมตร/วัน

**แสดงแบบ**  
แปลนพื้นที่ 1  
แสดงบ่อน้ำดื่ม น้ำเสีย

|                |        |
|----------------|--------|
| แบบเลขที่      | แผนที่ |
| <b>10965/A</b> | A-03   |
| จำนวน          | 128    |

แก้ไขแบบ

ชื่อพื้นที่/ชื่อโครงการ

วันที่

แบบก่อสร้างนี้เป็นงานลิขสิทธิ์ของกรมส่งเสริมการเกษตร  
ห้ามนำไปใช้เพื่อประโยชน์อื่นโดยไม่ได้รับอนุญาต

ช่องเปิดสำหรับ SERVICE มีระบบบำบัด  
ให้ดูรายละเอียดในแบบวิศวกรรมโยธาและวิศวกรรมสิ่งแวดล้อม


**แปลนพื้นที่ 1**  
มาตราส่วน 1:100  
**แสดงบ่อน้ำดื่ม น้ำเสีย**  
รูปแบบบ่อน้ำดื่มแบบสถาปัตยกรรมและวิศวกรรมโยธาเป็นหลัก

พื้นที่ไปเบเรเวสตามโครงการเป็นพื้นที่ W1 พื้นทางลาด(รถขึ้นลง) เป็นพื้นที่ W7  
พื้นที่ห้องน้ำ ห้อง JAN เป็นพื้นที่ W4 บันได ST-1 พื้น W6 บันได ST-2 พื้น W8  
ยกเว้นพื้นที่ทำหน้าดินในแบบแปลน  
ผนังทั่วไป เป็นผนัง △ ผนังห้องน้ำ ห้อง JAN เป็นผนัง △ ผนังภายในห้องน้ำ ห้อง JAN เป็นผนัง △ B  
ผนังเสาบริเวณที่จอดรถเป็นผนัง △ ยกเว้นพื้นที่ทำหน้าดินไว้เป็นอย่างอื่น







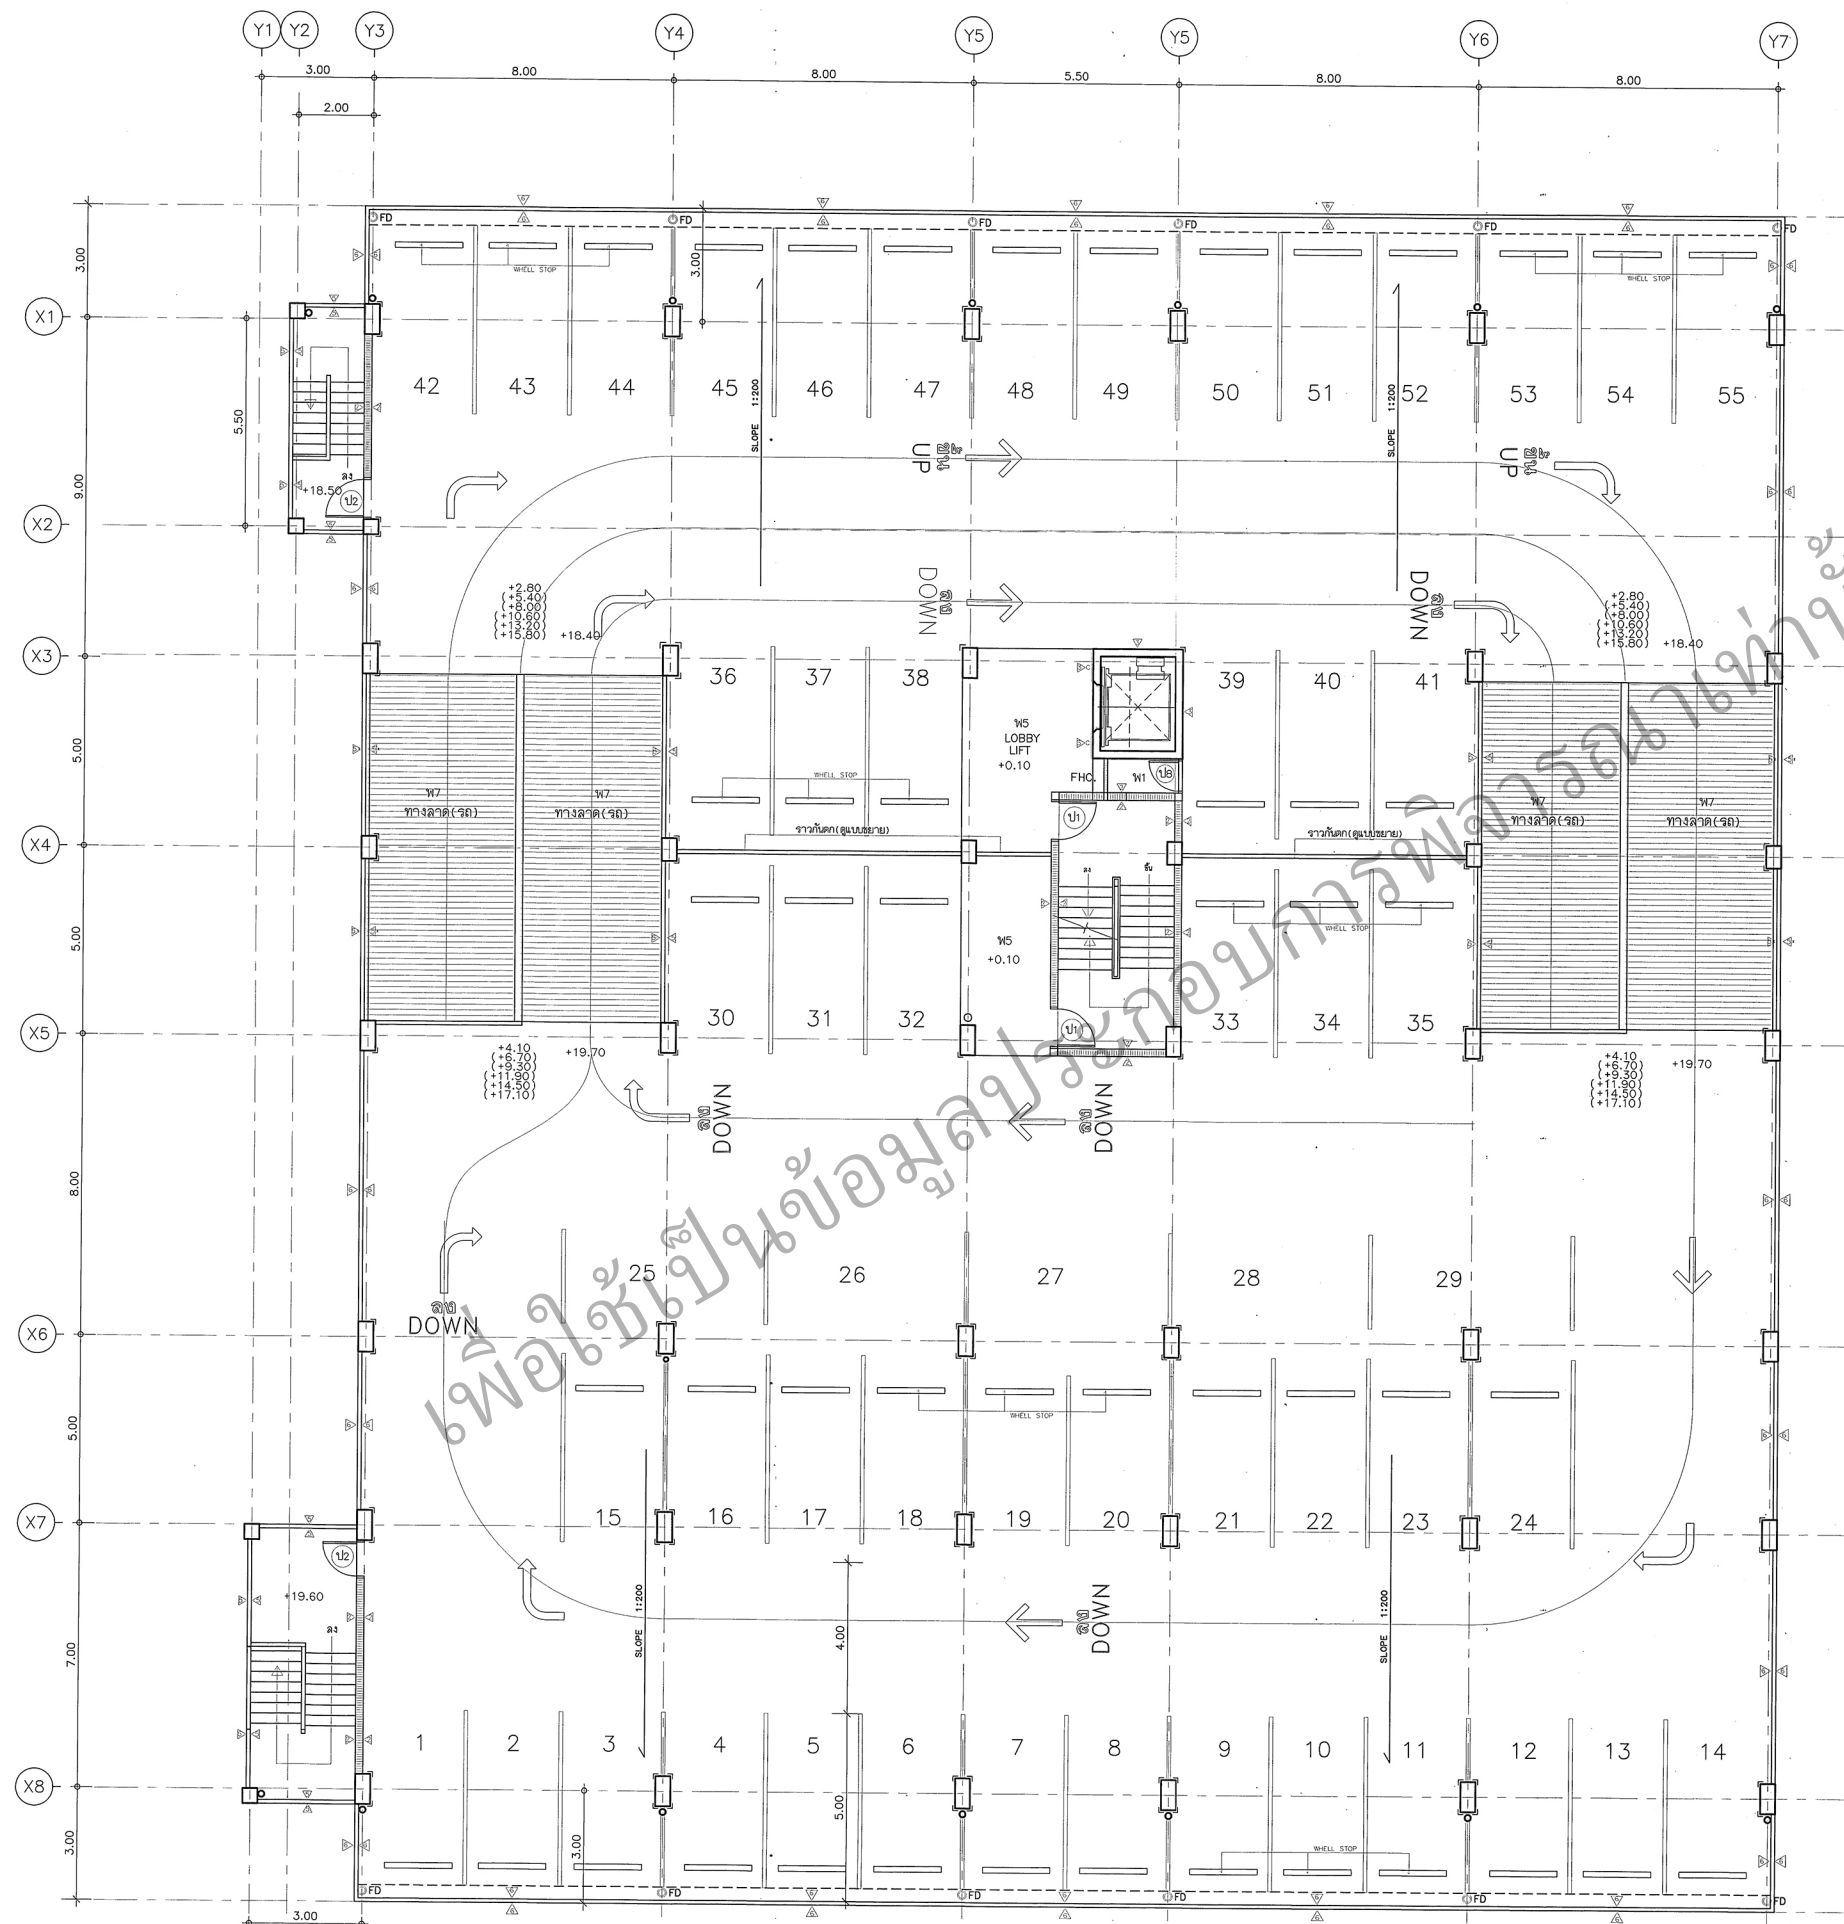

แปลนพื้นที่ 8  
มาตราส่วน 1:100



กองแบบแผน

กรมสนับสนุนบริการสุขภาพ  
กระทรวงสาธารณสุข

|                                    |           |
|------------------------------------|-----------|
| ผู้เขียนแบบ                        |           |
| สถาปนิก                            |           |
| กฤษฎา อยู่วง                       | ล-สถ.2270 |
| หัวหน้างานสถาปัตยกรรม              |           |
| เกรียงศักดิ์ ธีระบุษย์ศักดิ์       | ว-สถ.480  |
| หัวหน้ากลุ่มมาตรฐานสถาปัตยกรรม     |           |
| ประจวบ สุโห                        | ล-สถ.1157 |
| นักวิชาการ/นายช่างศิลป์            |           |
| ศิริวรรณ อุบลเลิศ                  |           |
| หัวหน้างานนักศิลป์                 |           |
| จิตรเชษฐ สายแสง                    | ว-สถ.167  |
| หัวหน้ากลุ่มมาตรฐานนักศิลป์        |           |
| จิตรเชษฐ สายแสง                    | ว-สถ.167  |
| วิศวกรโยธา                         |           |
| สมศักดิ์ อัครนาเสริ                | สย.6889   |
| หัวหน้างานวิศวกรรมโยธา             |           |
| จิรันดร ศษรัตน์                    | สย.6986   |
| หัวหน้ากลุ่มมาตรฐานวิศวกรรมโยธา    |           |
| จิรันดร ศษรัตน์                    | สย.6986   |
| วิศวกรเครื่องกล/นายช่างเครื่องกล   |           |
| พวงศกฤษณ์ ไทรพันธ์                 |           |
| หัวหน้างานวิศวกรรมเครื่องกล        |           |
| สุวิทย์ โกสินทร์                   | สก.1118   |
| วิศวกรไฟฟ้า/นายช่างไฟฟ้า           |           |
| สุเทพ เข้มขัน                      | กฟ.39591  |
| หัวหน้างานวิศวกรรมไฟฟ้า            |           |
| ชาติชาย ตันตยานนท์                 | สฟ.4986   |
| วิศวกรสิ่งแวดล้อม/นายช่างเครื่องกล |           |
| ปรีดา ล่วงศรี                      |           |
| หัวหน้างานวิศวกรรมสิ่งแวดล้อม      |           |
| สมนึก อรรถรัตน์ศิริ                | สล.164    |
| หัวหน้ากลุ่มมาตรฐานสาธารณสุข       |           |
| สุวิทย์ โกสินทร์                   | สก.1118   |

ผู้อำนวยการกองแบบแผน  
เลรี ลาภุทธิธรรม วย.1626


(นายแพทย์ วัชรวิทย์ วัชรวิทย์)  
รองอธิบดีกรมสนับสนุนบริการสุขภาพ  
ปฏิบัติราชการแทนอธิบดีกรมสนับสนุนบริการสุขภาพ

แบบอาคาร  
อาคารจอดรถ 8 ชั้น  
ระบบบำบัดขนาด 1000 ลูกบาศก์เมตร/วัน

แสดงแบบ  
แปลนพื้นที่ 8

แบบเลขที่  
10965/A  
แผ่นที่  
A-06  
จำนวน  
128

แก้ไขแบบ  
ชื่อผู้แก้ไข  
วันที่  
แบบก่อสร้างนี้เป็นงานลิขสิทธิ์ของกรมการช่างวิศวกรรม  
ห้ามทำซ้ำโดยไม่ได้รับอนุญาต

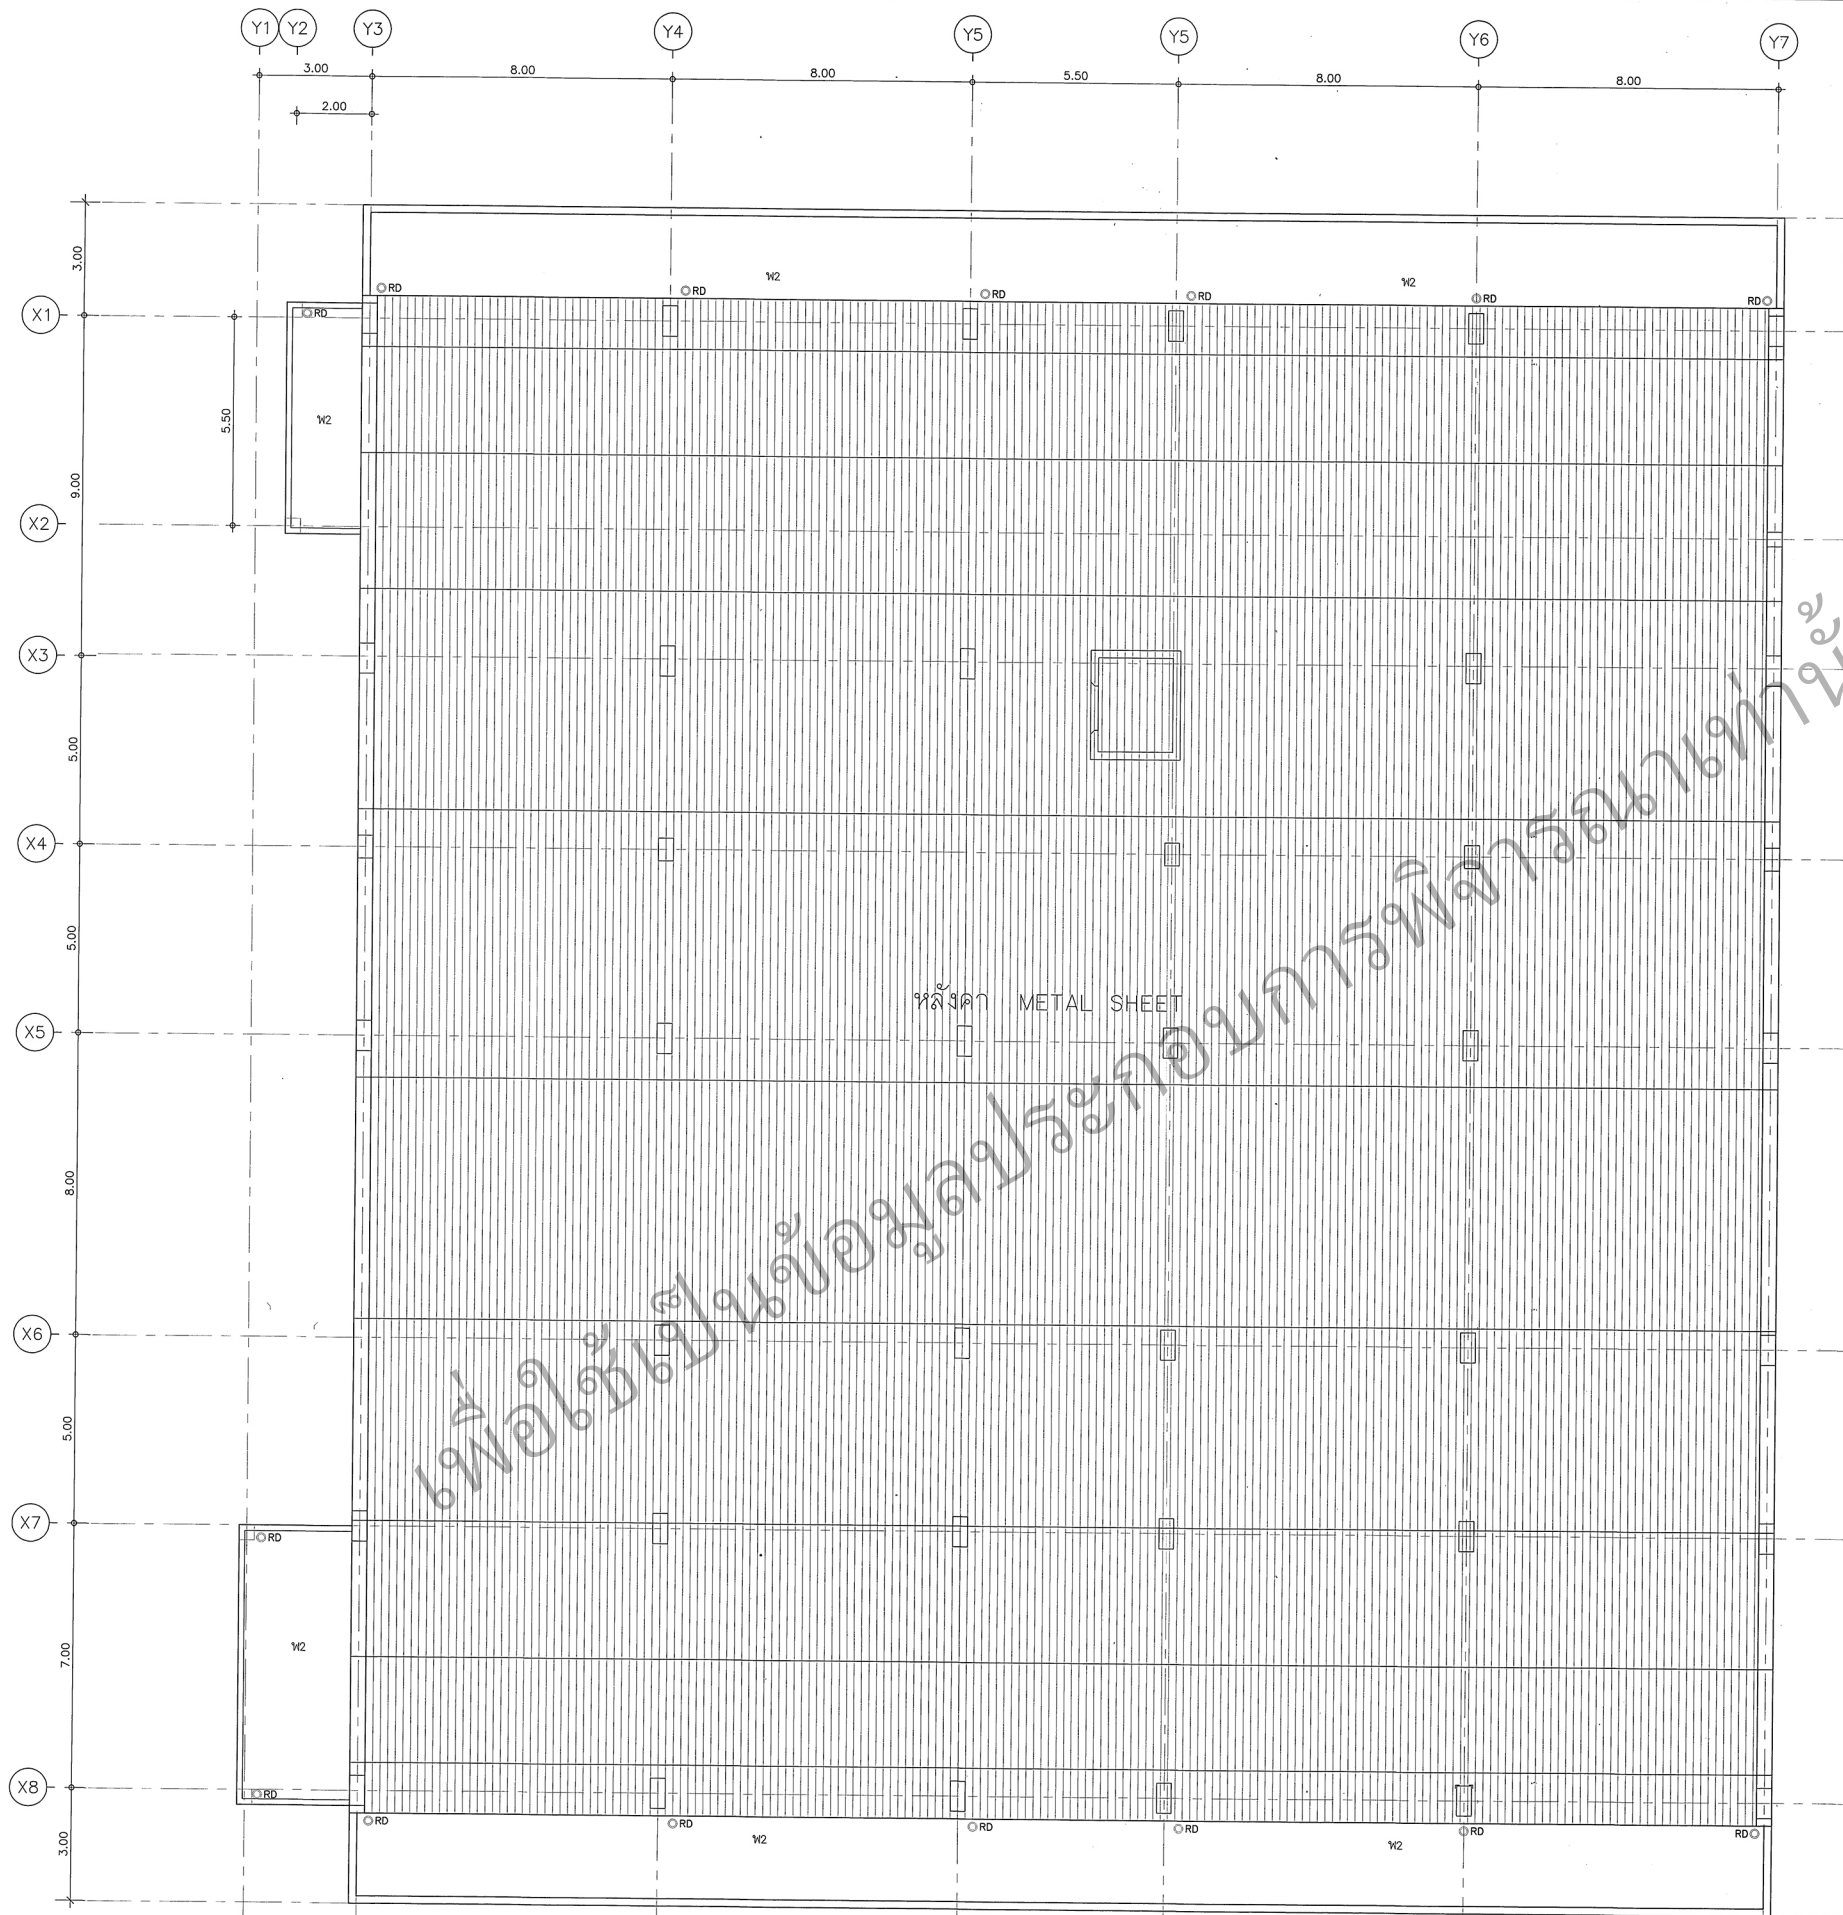

แปลนหลังคา

มาตราส่วน 1 : 100

พื้นที่หลังคา รางระบายน้ำ คลด.เอียงลาดลงสู่ช่องระบายน้ำหลังคา RD

หลังคา METAL SHEET

ให้ใช้หลังคาแผ่นเหล็กเคลือบอลูมิเนียมผสมสังกะสี (ประกอบด้วยอลูมิเนียมไม่น้อยกว่า 55% และเคลือบดี ปริมาณของสารเคลือบแผ่นเหล็กทั้งสองด้านรวมกันไม่น้อยกว่า 150 กรัม/ตารางเมตร (AZ150) มีความหนาารวมชั้นเคลือบ (TCT: Total Coated Thickness) ไม่น้อยกว่า 0.47 มม. ขนาดหลังคาโดยประมาณ 745-760 มม. ความสูงลอน 27-29 มม. หลังคาเป็นแผ่นเดียวกันตลอด ไม่มีการต่อ ติดตั้งตามกรรมวิธีของผู้ผลิต ใช้ระบบการติดตั้งด้วยลูกกรง (Bolt system) กำหนดให้ใช้ลูกกรงขนาด 410 มม. พร้อมแหวนยางผลิตด้วย neoprene การติดตั้งให้ใช้กรรมวิธียึดเย็บ เป็นผลิตภัณฑ์ตามมาตรฐานอุตสาหกรรม มอก.2228-2548 เป็นแผ่นเหล็กชนิดเคลือบกันสนิมตามมาตรฐาน AS1397



กองแบบแผน  
กรมสนับสนุนบริการสุขภาพ  
กระทรวงสาธารณสุข

|                                                |      |
|------------------------------------------------|------|
| ผู้เขียนแบบ                                    |      |
| สถาปนิก                                        |      |
| กลุ่มที่ อยู่คง ส-สธ.2270                      |      |
| หัวหน้างานสถาปัตยกรรม                          |      |
| เกียรติศักดิ์ อธิราชศักดิ์ ว-สธ.480            | 1000 |
| หัวหน้ากลุ่มมาตรฐานสถาปัตยกรรม                 |      |
| ประจวบ สุทธิ ส-สธ.1157                         |      |
| มัณฑนากร/นายช่างศิลป์                          |      |
| ศิริวรรณ อุบลเลิศ                              |      |
| หัวหน้างานมัณฑนาศิลป์                          |      |
| จิตรกรเชษฐ ลายแสง ว-สธ.167                     |      |
| หัวหน้ากลุ่มมาตรฐานมัณฑนาศิลป์                 |      |
| จิตรกรเชษฐ ลายแสง ว-สธ.167                     |      |
| วิศวกรโยธา                                     |      |
| สมศักดิ์ อัครนวลศิริ สย.6889                   |      |
| หัวหน้างานวิศวกรรมโยธา                         |      |
| นิรันดร์ ศษรัตน์ สย.6986                       |      |
| หัวหน้ากลุ่มมาตรฐานวิศวกรรมโยธา                |      |
| นิรันดร์ ศษรัตน์ สย.6986                       |      |
| วิศวกรเครื่องกล/นายช่างเครื่องกล               |      |
| พงศ์กฤษณ์ ไพรพันธ์                             |      |
| หัวหน้างานวิศวกรรมเครื่องกล                    |      |
| อวิชัย โกสินทร สก.1118                         |      |
| วิศวกรไฟฟ้า/นายช่างไฟฟ้า                       |      |
| สุเทพ เขมธัน กฟท.39591                         |      |
| หัวหน้างานวิศวกรรมไฟฟ้า                        |      |
| ชาติชาย คันธยานนท์ สกท.4986                    |      |
| วิศวกรสิ่งแวดล้อม/นายช่างเครื่องกล             |      |
| ปริศนา ลวางศรี                                 |      |
| หัวหน้างานวิศวกรรมสิ่งแวดล้อม                  |      |
| สมนึก อรรถรัตน์ศิริ สด.164                     |      |
| หัวหน้ากลุ่มมาตรฐานสาธารณูปการ                 |      |
| อวิชัย โกสินทร สก.1118                         |      |
| ผู้อำนวยการกองแบบแผน                           |      |
| เลรี ลาบุญศิริธรรม สย.1626                     |      |
| ผู้ตรวจสอบ (ผู้ตรวจรับ/ผู้ตรวจสอบ)             |      |
| รองอธิบดี (ผู้ตรวจรับ/ผู้ตรวจสอบ)              |      |
| ผู้ตรวจการแผนผัง/ผู้ควบคุม/ผู้ควบคุม/ผู้ควบคุม |      |


แบบอาคาร  
อาคารจอดรถ 8 ชั้น  
ระบบบำบัดขนาด 1000 ลูกบาศก์เมตร/วัน

แสดงแบบ  
แปลนหลังคา



แบบเลขที่  
10965/A  
แผ่นที่  
A-07  
จำนวน  
128

แก้ไขแบบ  
ชื่อและตำแหน่ง  
วันที่  
แบบก่อสร้างนี้เป็นงานลิขสิทธิ์ของกรมการช่างวิศวกรรม  
ห้ามทำซ้ำโดยไม่ได้รับอนุญาต



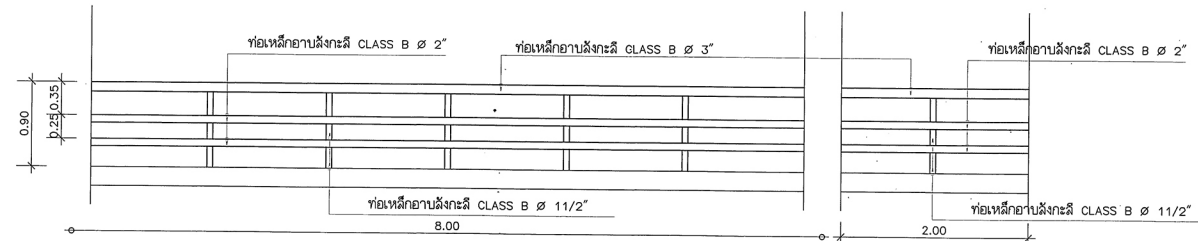

ขยายราวกันตก 1:40

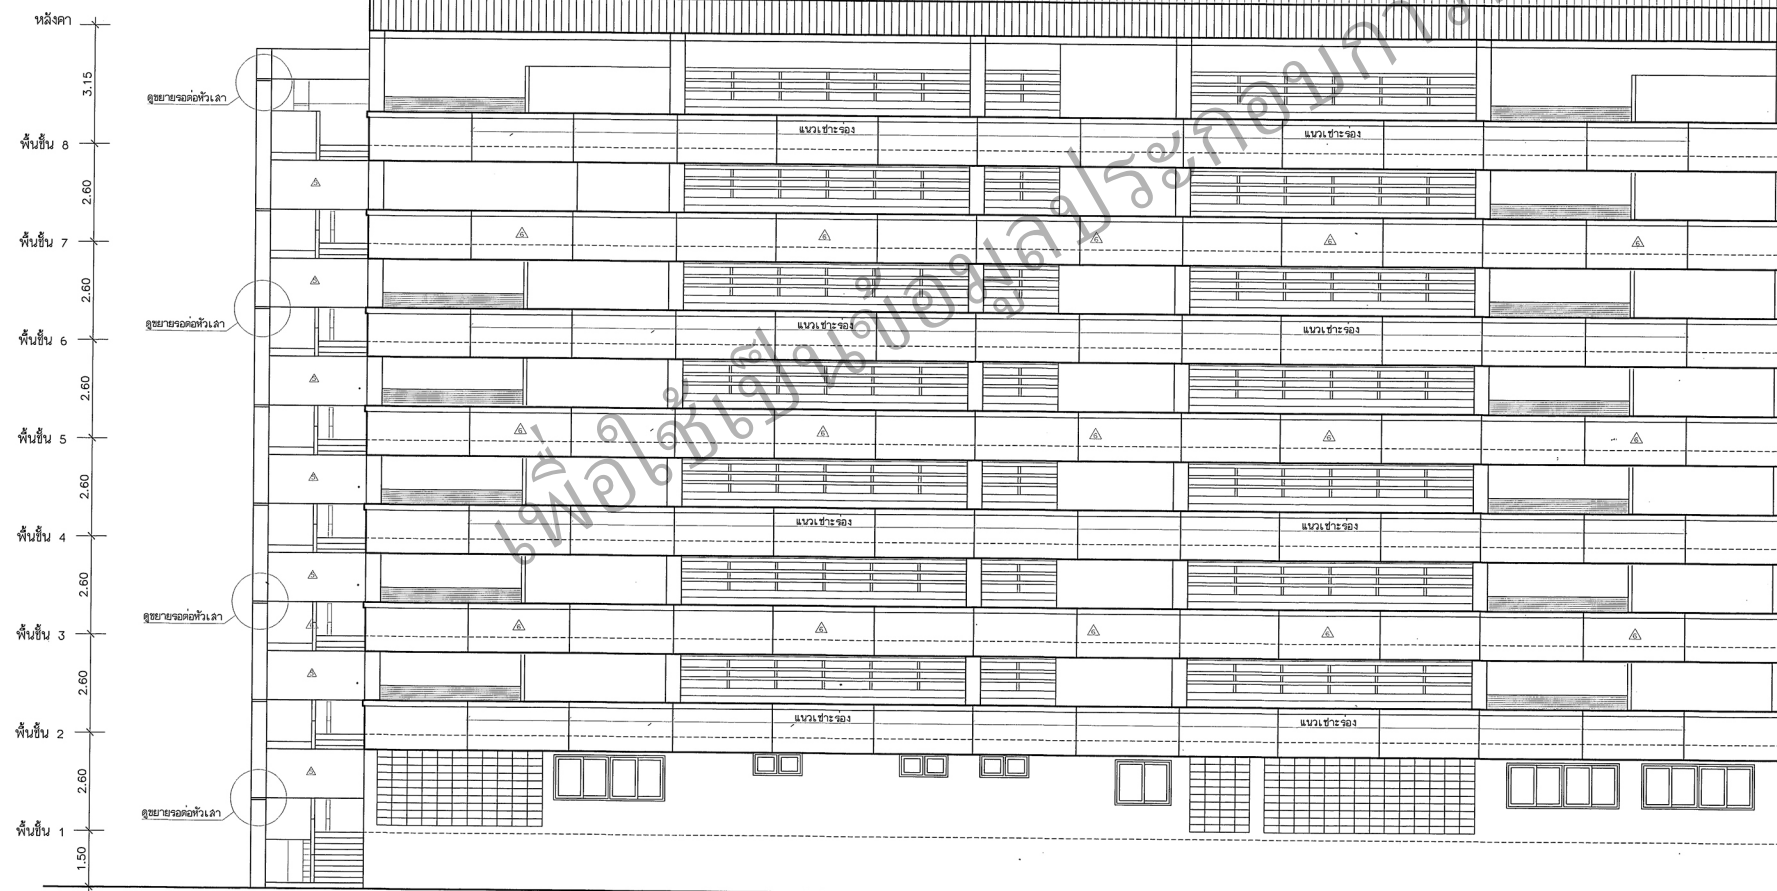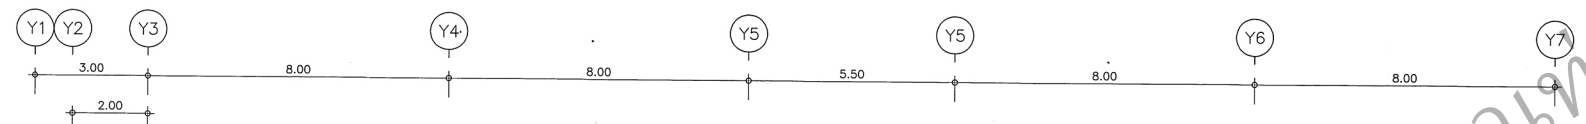

รูปด้าน  
มาตราส่วน 1 : 100



กองแบบแผน  
กรมสนับสนุนบริการสุขภาพ  
กระทรวงสาธารณสุข

|                                    |     |
|------------------------------------|-----|
| ผู้เขียนแบบ                        |     |
| สถาปนิก                            |     |
| กฤษฎา อยู่คง ส-สถ.2270             |     |
| หัวหน้างานสถาปัตยกรรม              |     |
| เกรียงศักดิ์ อธิราชศักดิ์ 2-สถ.480 | lms |
| หัวหน้ากลุ่มมาตรฐานสถาปัตยกรรม     |     |
| ประจวบ อื้อโฮะ ส-สถ.1157           | Ar  |
| นักวิชาการ/นายช่างศิลป์            |     |
| ศิริวรรณ อุบลเลิศ                  | สมท |
| หัวหน้างานศิลปกรรมศิลป์            |     |
| จิตร ชาญชัย ลายแสง 2-สถ.167        | sm  |
| หัวหน้ากลุ่มมาตรฐานศิลปกรรมศิลป์   |     |
| จิตร ชาญชัย ลายแสง 2-สถ.167        | sm  |
| วิศวกรโยธา                         |     |
| สมศักดิ์ อัครนวลศิริ สย.6889       | สมท |
| หัวหน้างานวิศวกรรมโยธา             |     |
| นิรันดร์ ศษรัตน์ สย.6986           | สมท |
| หัวหน้ากลุ่มมาตรฐานวิศวกรรมโยธา    |     |
| นิรันดร์ ศษรัตน์ สย.6986           | สมท |
| วิศวกรเครื่องกล/นายช่างเครื่องกล   |     |
| พวงกาญจน์ โพธิ์พันธ์               | สมท |
| หัวหน้างานวิศวกรรมเครื่องกล        |     |
| สุวิทย์ โกสินทร์ สก.1118           | สมท |
| วิศวกรไฟฟ้า/นายช่างไฟฟ้า           |     |
| สุเทพ เข้มขัน กฟท.39991            | สมท |
| หัวหน้างานวิศวกรรมไฟฟ้า            |     |
| ชาติชาย ดันยานนท์ สกท.4986         | สมท |
| วิศวกรสิ่งแวดล้อม/นายช่างเครื่องกล |     |
| เบรีดา ลวางค์                      | สมท |
| หัวหน้างานวิศวกรรมสิ่งแวดล้อม      |     |
| สมนึก อรรถรัตน์ศิริ สส.164         | สมท |
| หัวหน้ากลุ่มมาตรฐานสาธารณูปการ     |     |
| สุวิทย์ โกสินทร์ สก.1118           | สมท |

|                           |     |
|---------------------------|-----|
| ผู้อำนวยการกองแบบแผน      |     |
| เลิธี ลายยุติธรรม วย.1626 | สมท |


(นายสมเจตน์ พิทักษ์ธรรม)  
รองอธิบดีกรมสนับสนุนบริการสุขภาพ  
ปฏิบัติราชการแทนอธิบดีกรมสนับสนุนบริการสุขภาพ

แบบอาคาร  
อาคารจอดรถ 8 ชั้น  
ระบบน้ำดีขนาด 1000 ลูกบาศก์เมตร/วัน


แสดงแบบ  
รูปด้าน 1

แบบเลขที่  
10965/A  
แผ่นที่  
A-08  
จำนวน  
128


แก้ไขแบบ  
ชื่อหนังสือ/โครงการ  
วันที่  
แบบก่อสร้างนี้เป็นงานที่มีลิขสิทธิ์และจะ ราชบัณฑิตยสถาน  
ห้ามทำในสิ่งอื่นใดโดยไม่ได้รับอนุญาต

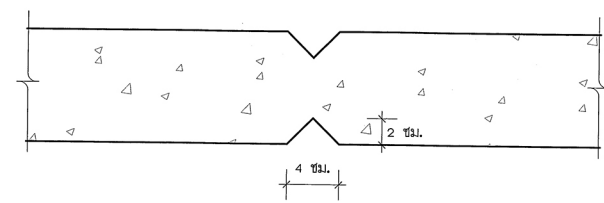

ขยายแนวปะทะร่อง

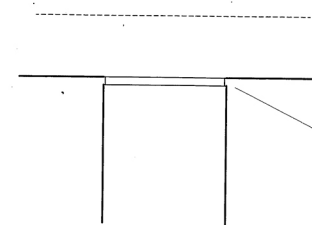


ขยายรอยต่อหัวเสา

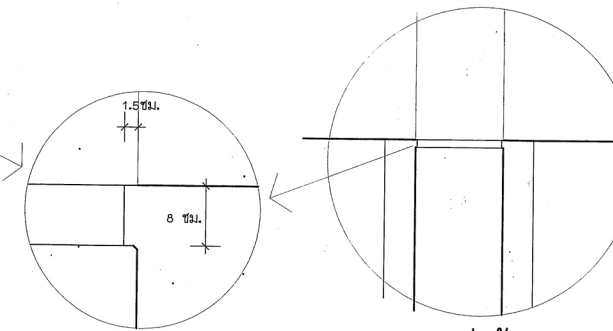


ลักษณะรอยต่อรอบหัวเสา

ขยายรอยต่อหัวเสา

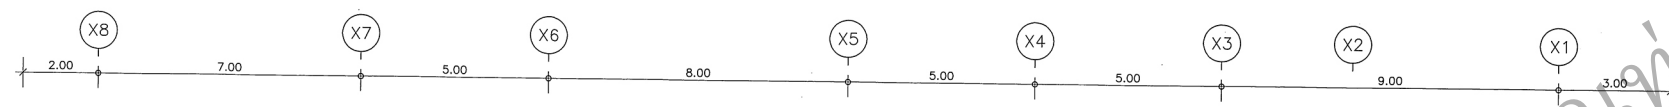

หลังคา 3.15  
พื้นชั้น 8 2.60  
พื้นชั้น 7 2.60  
พื้นชั้น 6 2.60  
พื้นชั้น 5 2.60  
พื้นชั้น 4 2.60  
พื้นชั้น 3 2.60  
พื้นชั้น 2 2.60  
พื้นชั้น 1 1.50

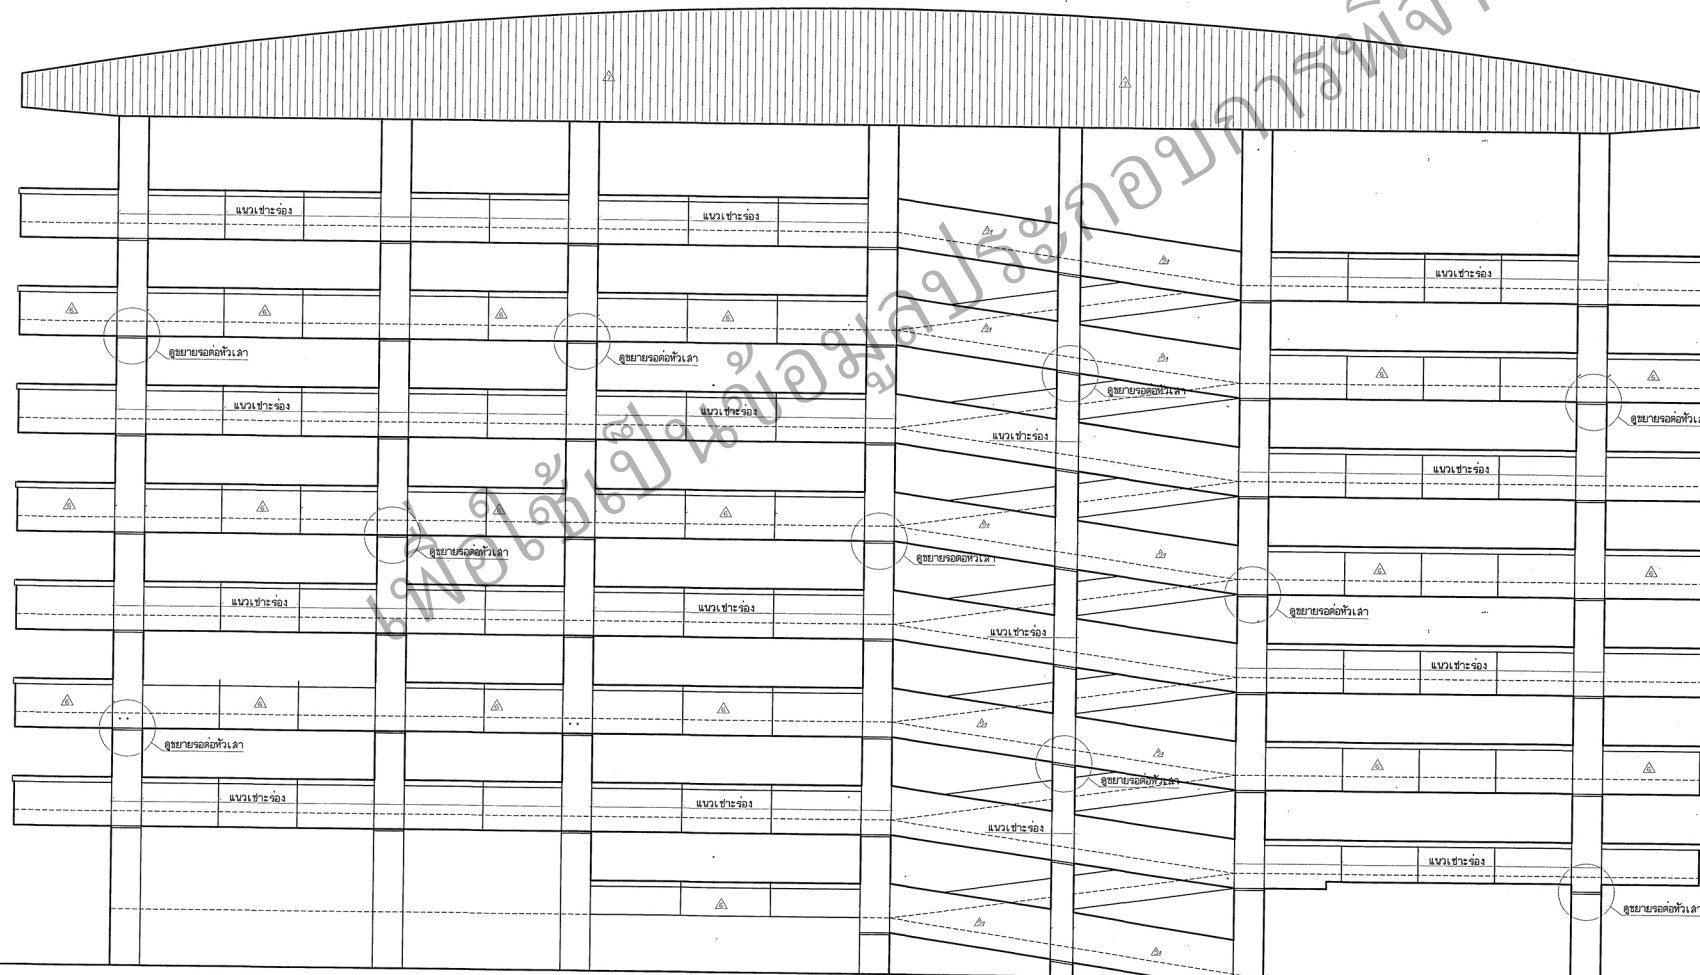

หลังคา 4.45  
พื้นชั้น 8 2.60  
พื้นชั้น 7 2.60  
พื้นชั้น 6 2.60  
พื้นชั้น 5 2.60  
พื้นชั้น 4 2.60  
พื้นชั้น 3 2.60  
พื้นชั้น 2 2.60  
พื้นชั้น 1 2.80

รูปด้าน 2  
มาตราส่วน 1 : 100



กองแบบแผน

กรมสนับสนุนบริการสุขภาพ  
กระทรวงสาธารณสุข

|                                       |  |
|---------------------------------------|--|
| ผู้เขียนแบบ                           |  |
| สถาปนิก                               |  |
| กฤษฎ อยุธยา ล-ลต.2270                 |  |
| หัวหน้างานสถาปัตย์                    |  |
| เกรียงศักดิ์ ธีระบุษย์ศักดิ์ ว-ลต.480 |  |
| หัวหน้ากลุ่มมาตรฐานสถาปัตย์           |  |
| ประจวบ อุดมศักดิ์ ล-ลต.1157           |  |
| มีชัยทนาย/นายช่างศิลป์                |  |
| ศิริวรรณ อุบลรัตน์                    |  |
| หัวหน้างานศิลปกรรม                    |  |
| ฉัตร ชัยกุล ลายแผ่น ว-ลน.167          |  |
| หัวหน้ากลุ่มมาตรฐานศิลปกรรม           |  |
| ฉัตร ชัยกุล ลายแผ่น ว-ลน.167          |  |
| วิศวกรโยธา                            |  |
| สมศักดิ์ ฉัตรวาเลรี ลย.6889           |  |
| หัวหน้างานวิศวกรรมโยธา                |  |
| นิรันดร์ ศษรัตน์ ลย.6986              |  |
| หัวหน้ากลุ่มมาตรฐานวิศวกรรมโยธา       |  |
| นิรันดร์ ศษรัตน์ ลย.6986              |  |
| วิศวกรเครื่องกล/นายช่างเครื่องกล      |  |
| พงศ์กฤษณ์ ไทรทอง                      |  |
| หัวหน้างานวิศวกรรมเครื่องกล           |  |
| สุวิทย์ โกสินทร์ ลก.1118              |  |
| วิศวกรไฟฟ้า/นายช่างไฟฟ้า              |  |
| สุเทพ เขมรินทร์ กฟ.39591              |  |
| หัวหน้างานวิศวกรรมไฟฟ้า               |  |
| ชาติชาย ตันตยานนท์ ลก.4986            |  |
| วิศวกรสิ่งแวดล้อม/นายช่างเครื่องกล    |  |
| ปรีดา ล้วนศรี                         |  |
| หัวหน้างานวิศวกรรมสิ่งแวดล้อม         |  |
| สมนึก อรรถรัตน์ศิริ ลล.164            |  |
| หัวหน้ากลุ่มมาตรฐานสาธารณสุข          |  |
| สุวิทย์ โกสินทร์ ลก.1118              |  |

ผู้อำนวยการกองแบบแผน  
เลรี ลานสุทธิธรรม วย.1626

(ในรูปนี้ให้ใช้โดย  
ข้อบัญญัติแบบแผนบริการสุขภาพ  
ปฎิบัติตามแผนงานและโครงการในบริการสุขภาพ)

แบบแปลน  
อาคารจอดรถ 8 ชั้น  
ระบบบำบัดน้ำ 1000 ลูกบาศก์เมตร/วัน

แปลนแบบ  
รูปด้าน 2

แบบเลขที่  
10965/A  
จำนวน  
128

แก้ไขแบบ  
ชื่อและได้ใคร  
วันที่  
แบบแปลนนี้เป็นงานลิขสิทธิ์ของกระทรวงสาธารณสุข  
ห้ามนำเอาไปใช้โดยไม่ได้รับอนุญาต



กองแบบแผน

กรมสนับสนุนบริการสุขภาพ  
กระทรวงสาธารณสุข

|                                    |           |
|------------------------------------|-----------|
| ผู้เขียนแบบ                        |           |
| สถาปนิก                            |           |
| กฤษฎา อดุง                         | ล-ลธ.2270 |
| หัวหน้างานสถาปัตยกรรม              |           |
| เกียรติกมล อธิราชกุล               | ว-ลธ.480  |
| หัวหน้ากลุ่มมาตรฐานสถาปัตยกรรม     |           |
| ประจวบ อุดม                        | ล-ลธ.1157 |
| มัณฑนากร/นายช่างศิลป์              |           |
| ศิริวรรณ อุดม                      | ล-ลธ.1157 |
| หัวหน้างานศิลปกรรมศิลป์            |           |
| จิตร ชาญ                           | ล-ลธ.167  |
| หัวหน้ากลุ่มมาตรฐานศิลปกรรมศิลป์   |           |
| จิตร ชาญ                           | ล-ลธ.167  |
| วิศวกรโยธา                         |           |
| สมศักดิ์ อัครนวิ                   | ลย.6889   |
| หัวหน้างานวิศวกรรมโยธา             |           |
| จิตร ชาญ                           | ลย.6886   |
| หัวหน้ากลุ่มมาตรฐานวิศวกรรมโยธา    |           |
| จิตร ชาญ                           | ลย.6886   |
| วิศวกรเครื่องกล/นายช่างเครื่องกล   |           |
| พงศ์ฤกษ์ ไพรพันธ์                  |           |
| หัวหน้างานวิศวกรรมเครื่องกล        |           |
| สุวิทย์ โกสินทร์                   | ลค.1118   |
| วิศวกรไฟฟ้า/นายช่างไฟฟ้า           |           |
| สุเทพ เขมรินทร์                    | ภพ.39591  |
| หัวหน้างานวิศวกรรมไฟฟ้า            |           |
| ชาติชาย คัดยานนท์                  | ลพ.4986   |
| วิศวกรสิ่งแวดล้อม/นายช่างเครื่องกล |           |
| ปริดา ลวงศรี                       |           |
| หัวหน้างานวิศวกรรมสิ่งแวดล้อม      |           |
| สมนึก อรรถวิเศษศิริ                | ลค.164    |
| หัวหน้ากลุ่มมาตรฐานสาธารณสุข       |           |
| สุวิทย์ โกสินทร์                   | ลค.1118   |
| ผู้อำนวยการกองแบบแผน               |           |
| เลวี ลานสุติธรรม                   | วย.1626   |

(นายแพทย์ พิเศษในกอง)  
รองอธิบดีกรมสนับสนุนบริการสุขภาพ  
ปฏิบัติราชการแทนอธิบดีกรมสนับสนุนบริการสุขภาพ

แบบอาคาร  
อาคารจอดรถ 8 ชั้น  
ระบบบำบัดขนาด 1000 ลูกบาศก์เมตร/วัน

แสดงแบบ  
รูปด้าน 3

แบบเลขที่  
10965/A  
แผ่นที่  
A-10  
จำนวน  
128

แก้ไขแบบ  
ชื่อและตำแหน่ง  
วันที่  
หมายเหตุ  
แบบนี้อาจเป็นงานที่มีลิขสิทธิ์ของทางราชการหรือของผู้อื่น  
ห้ามทำซ้ำโดยไม่ได้รับอนุญาต



รูปด้าน 3  
ขนาดจริง 1 : 100





กองแบบแผน

กรมสนับสนุนบริการสุขภาพ  
กระทรวงสาธารณสุข


|                                               |  |
|-----------------------------------------------|--|
| ผู้เขียนแบบ                                   |  |
| สถาปนิก                                       |  |
| กฤษฎ อยุธยา 2-2270                            |  |
| หัวหน้างานสถาปัตยกรรม                         |  |
| เกษียรศักดิ์ ถิระปัญชาศักดิ์ 2-22.480         |  |
| หัวหน้ากลุ่มมาตรฐานสถาปัตยกรรม                |  |
| ประจักษ์ อู่โหล่ 2-22.1157                    |  |
| ผู้ตรวจการ/นายช่างศิลป์                       |  |
| ศิริวรรณ อุบลเลิศ                             |  |
| หัวหน้างานแผนผังศิลป์                         |  |
| จิตรพร ชัยมณเฑียร 2-22.167                    |  |
| หัวหน้ากลุ่มมาตรฐานแผนผังศิลป์                |  |
| จิตรพร ชัยมณเฑียร 2-22.167                    |  |
| วิศวกรโยธา                                    |  |
| สมศักดิ์ อัครนามศิริ สย.6889                  |  |
| หัวหน้างานวิศวกรรมโยธา                        |  |
| จิตรพร ชัยมณเฑียร สย.6986                     |  |
| หัวหน้ากลุ่มมาตรฐานวิศวกรรมโยธา               |  |
| จิตรพร ชัยมณเฑียร สย.6986                     |  |
| วิศวกรเครื่องกล/นายช่างเครื่องกล              |  |
| พงศ์คุณ ไชยรัตน์                              |  |
| หัวหน้างานวิศวกรรมเครื่องกล                   |  |
| สุวิทย์ โกสินทร์ สก.1118                      |  |
| วิศวกรไฟฟ้า/นายช่างไฟฟ้า                      |  |
| สุเทพ เขมรินทร์ สก.39591                      |  |
| หัวหน้างานวิศวกรรมไฟฟ้า                       |  |
| ชาติชาย ตันยานนท์ สก.4986                     |  |
| วิศวกรสิ่งแวดล้อม/นายช่างเครื่องกล            |  |
| ปริดา ล่วงศิริ                                |  |
| หัวหน้างานวิศวกรรมสิ่งแวดล้อม                 |  |
| สมนึก อรรถจินตศิริ สก.164                     |  |
| หัวหน้ากลุ่มมาตรฐานอาคารปฏิบัติการ            |  |
| สุวิทย์ โกสินทร์ สก.1118                      |  |
| ผู้อำนวยการกองแบบแผน                          |  |
| เลวี ลาภสุติธรรม วย.1626                      |  |
| (นายแพทย์/หัวหน้ากอง)                         |  |
| รองอธิบดีกรมสนับสนุนบริการสุขภาพ              |  |
| ปฏิบัติราชการแทนอธิบดีกรมสนับสนุนบริการสุขภาพ |  |

แบบแปลนอาคาร  
อาคารจอดรถ 8 ชั้น  
ระบบบำบัดน้ำ 1000 ลูกบาศก์เมตร/วัน

แปลนแบบ  
รูปด้าน 4

แบบเลขที่  
10965/A  
จำนวน  
128  
แผ่นที่  
A-11

แก้ไขแบบ  
ชื่อและตำแหน่ง  
วันที่  
แบบแปลนนี้เป็นเอกสารลิขสิทธิ์ของกรมสนับสนุนบริการสุขภาพ  
ห้ามทำซ้ำโดยไม่ได้รับอนุญาต

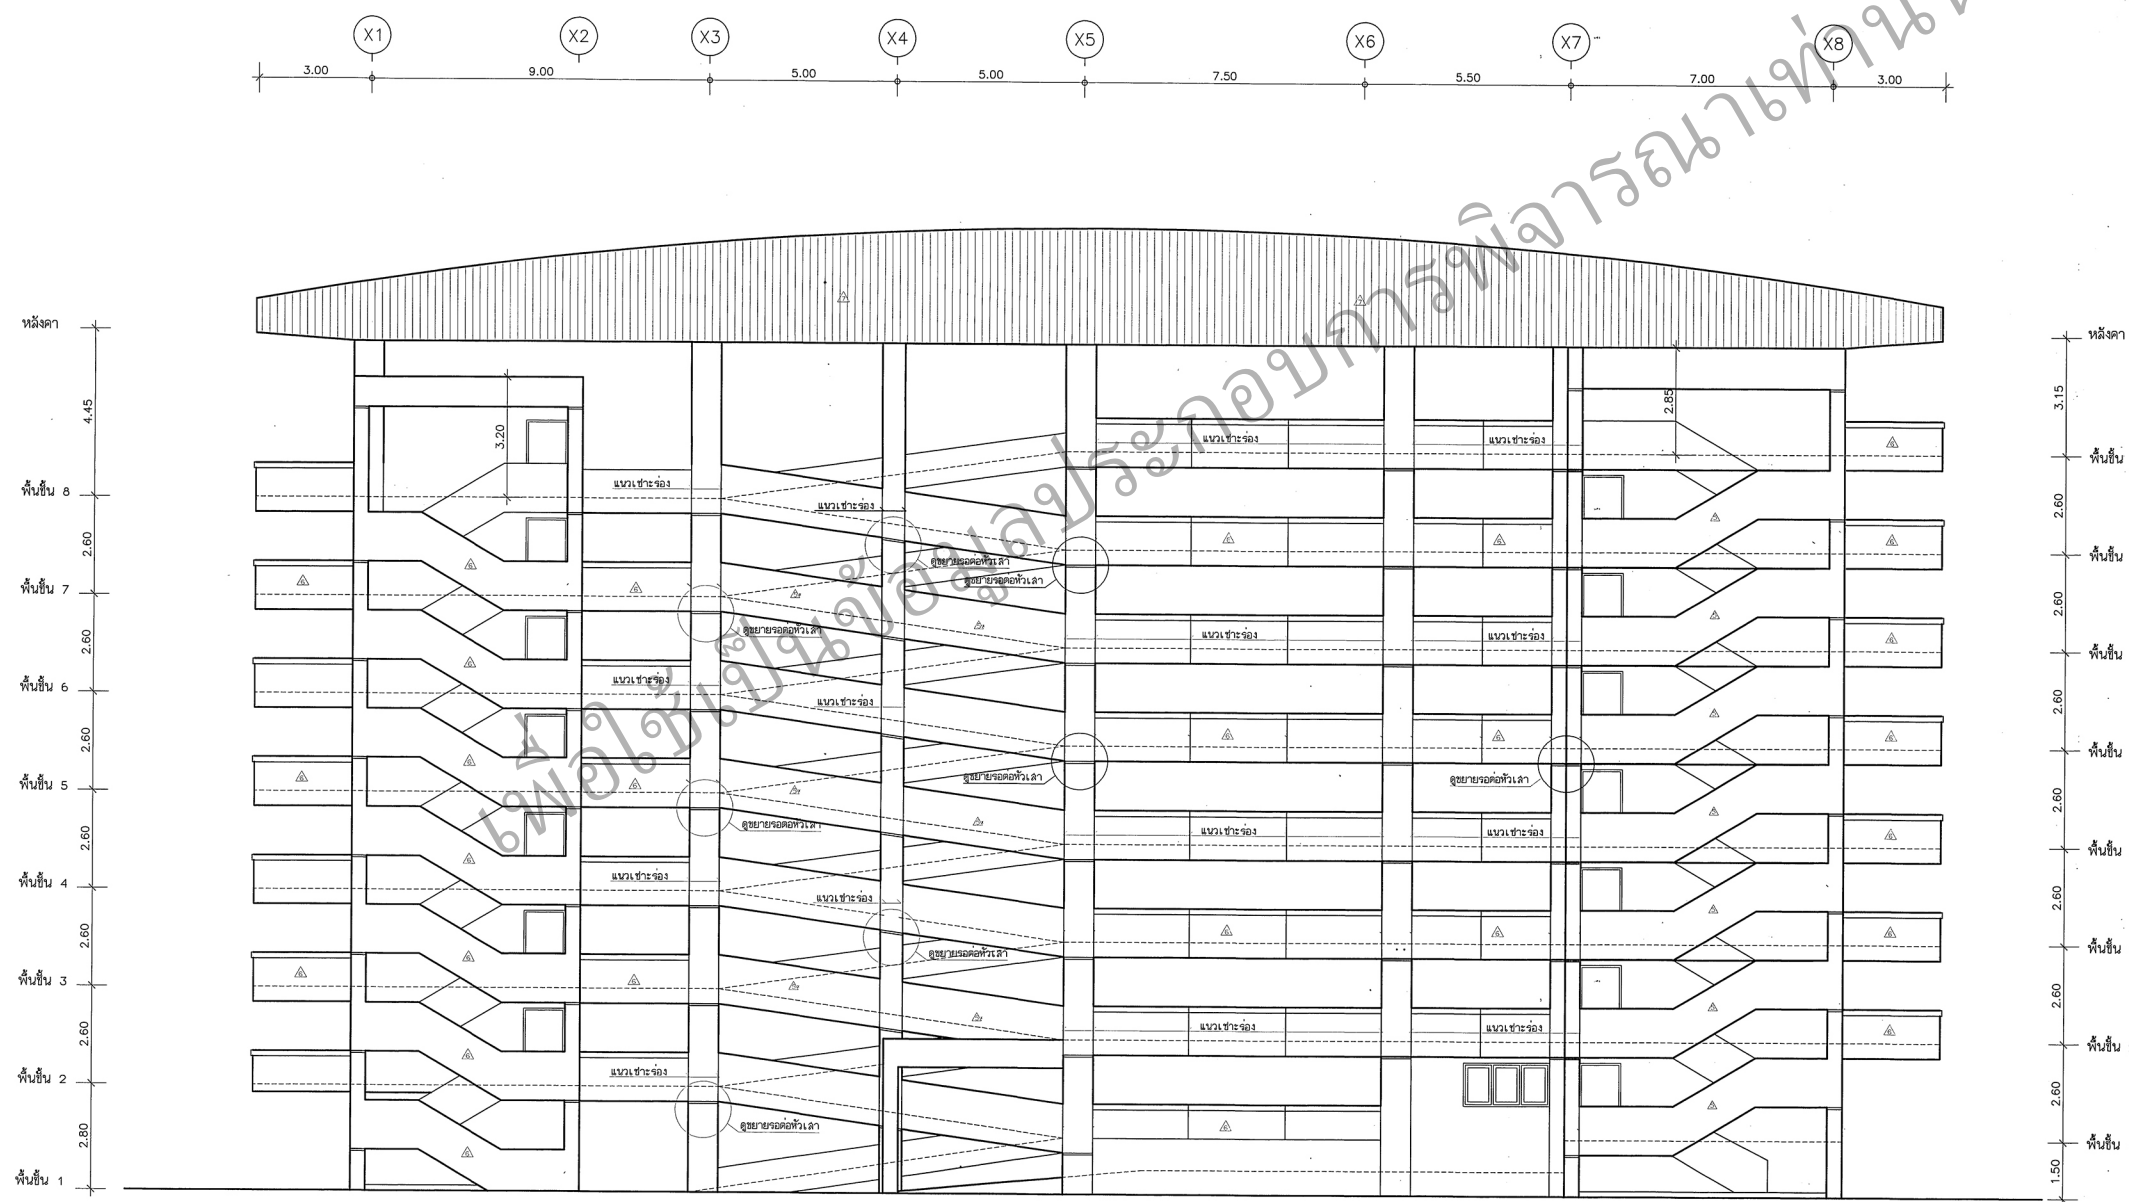

รูปด้าน  
มาตราส่วน 1 : 100 4



กองแบบแผน

กรมสนับสนุนบริการสุขภาพ  
กระทรวงสาธารณสุข

|                                            |  |
|--------------------------------------------|--|
| ผู้เขียนแบบ                                |  |
| สถาปนิก                                    |  |
| กฤษฎ อยู๋คง ส-สถ.2270                      |  |
| หัวหน้างานสถาปัตย์กรม                      |  |
| เกรียงศักดิ์ ธีระชูศักดิ์ ว-สถ.480         |  |
| หัวหน้ากลุ่มมาตรฐานสถาปัตย์กรม             |  |
| ประจวบ จูโห้ ส-สถ.1157                     |  |
| มีแผนกร/นายช่างศิลป์                       |  |
| ศิริวรรณ อุบลเลิศ                          |  |
| หัวหน้างานช่างศิลป์                        |  |
| ฉัตรชัย ลายผลัง ว-สถ.167                   |  |
| หัวหน้ากลุ่มมาตรฐานช่างศิลป์               |  |
| ฉัตรชัย ลายผลัง ว-สถ.167                   |  |
| วิศวกรโยธา                                 |  |
| สมศักดิ์ อัครนวลศรี สย.6889                |  |
| หัวหน้างานวิศวกรรมโยธา                     |  |
| นิรันดร์ ศษรัตน์ สย.6986                   |  |
| หัวหน้ากลุ่มมาตรฐานวิศวกรรมโยธา            |  |
| นิรันดร์ ศษรัตน์ สย.6986                   |  |
| วิศวกรเครื่องกล/นายช่างเครื่องกล           |  |
| พงศ์คุณ ไพรพนธ์                            |  |
| หัวหน้างานวิศวกรรมเครื่องกล                |  |
| สุวิทย์ โกสลิทร สก.1118                    |  |
| วิศวกรไฟฟ้า/นายช่างไฟฟ้า                   |  |
| สุเทพ เข้มขัน รพท.39591                    |  |
| หัวหน้างานวิศวกรรมไฟฟ้า                    |  |
| ชาติชาย ตัญยานนท์ สทท.4986                 |  |
| วิศวกรสิ่งแวดล้อม/นายช่างเครื่องกล         |  |
| ปริดา ลวางศิริ                             |  |
| หัวหน้างานวิศวกรรมสิ่งแวดล้อม              |  |
| สมนึก อรรถรัตน์ศิริ สด.164                 |  |
| หัวหน้ากลุ่มมาตรฐานสาธารณสุขการ            |  |
| สุวิทย์ โกสลิทร สก.1118                    |  |
| ผู้อำนวยการกองแบบแผน                       |  |
| เลรี ลานยุดิธรรม วย.1626                   |  |
| (นายแพทย์ รับผิดชอบ)                       |  |
| รองอธิบดีสนับสนุนบริการสุขภาพ              |  |
| ปฏิบัติราชการแทนอธิบดีสนับสนุนบริการสุขภาพ |  |

แบบอาคาร

อาคารจอดรถ 8 ชั้น  
ระบบบันไดขนาด 1000 ลูกบาศก์เมตร/วัน

แสดงแบบ

รูปตัด 1-1

แบบเลขที่  
**10965/A**


แผนที่  
A-12


จำนวน  
128

แก้ไขแบบ

|                 |        |
|-----------------|--------|
| ชื่อแก้ไข/แก้ไข | วันที่ |
|                 |        |
|                 |        |
|                 |        |

แบบฉบับงานนี้เป็นงานลิขสิทธิ์ของกรมสาธารณสุข ราชอาณาจักรไทย ไม่สามารถ  
ทำซ้ำโดยไม่ได้รับอนุญาต

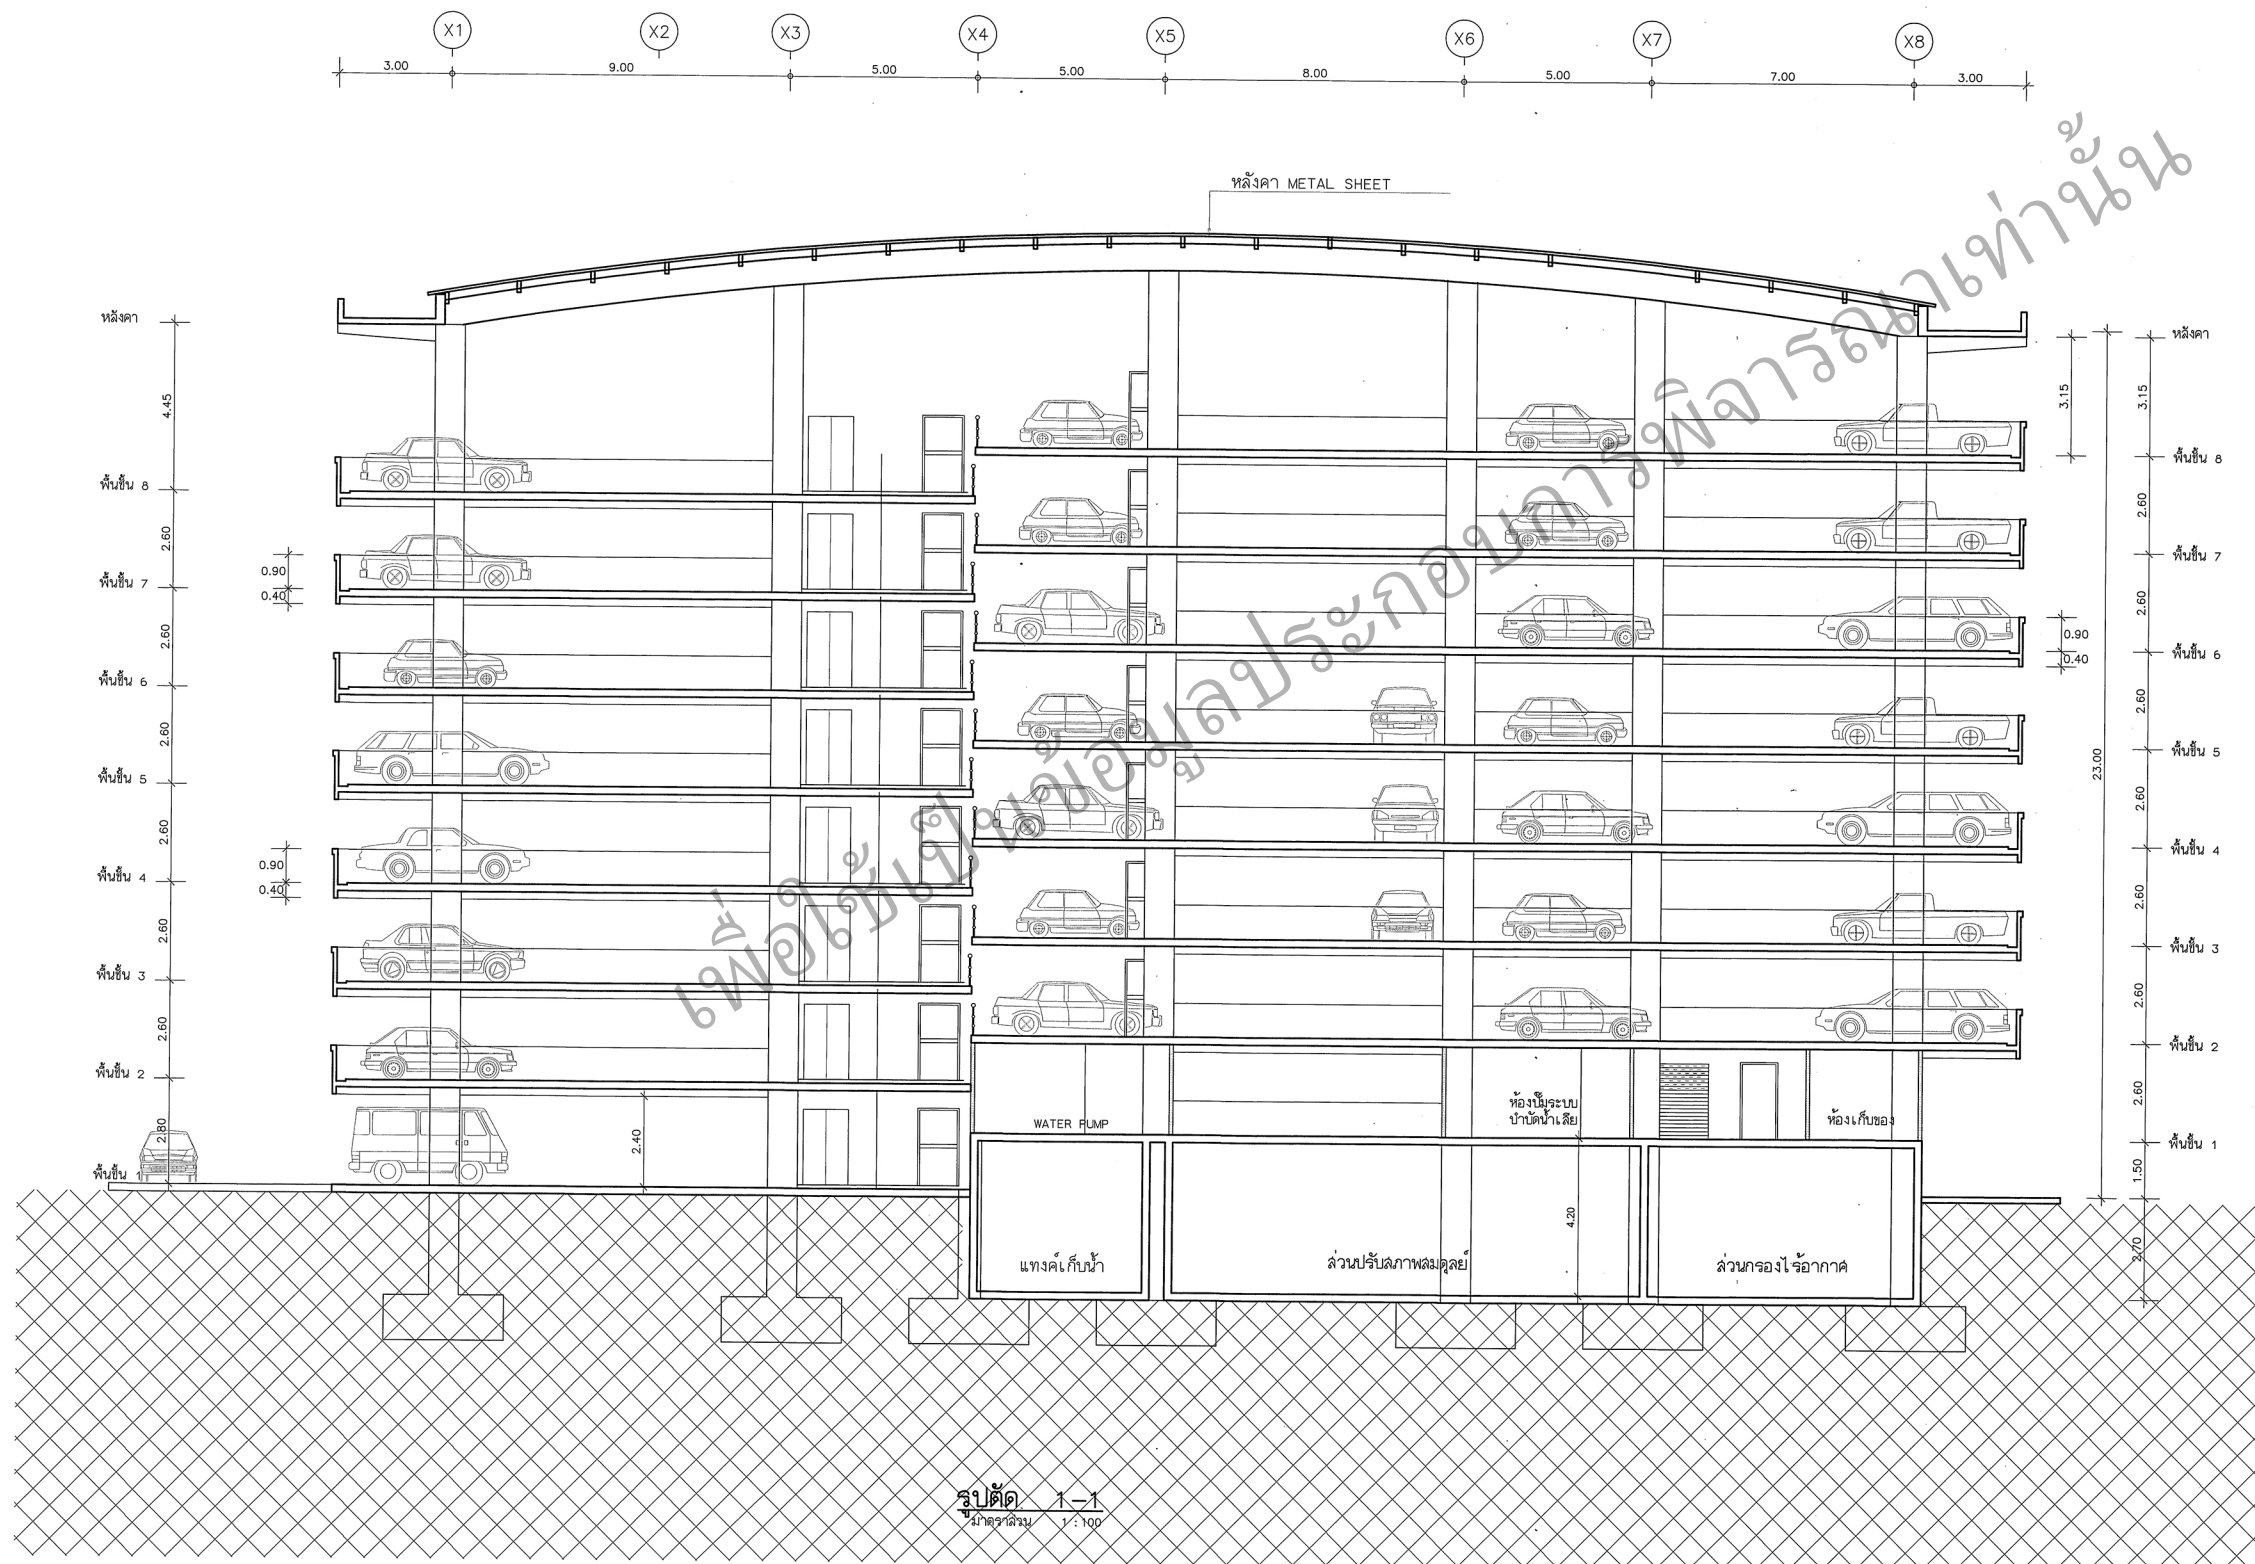

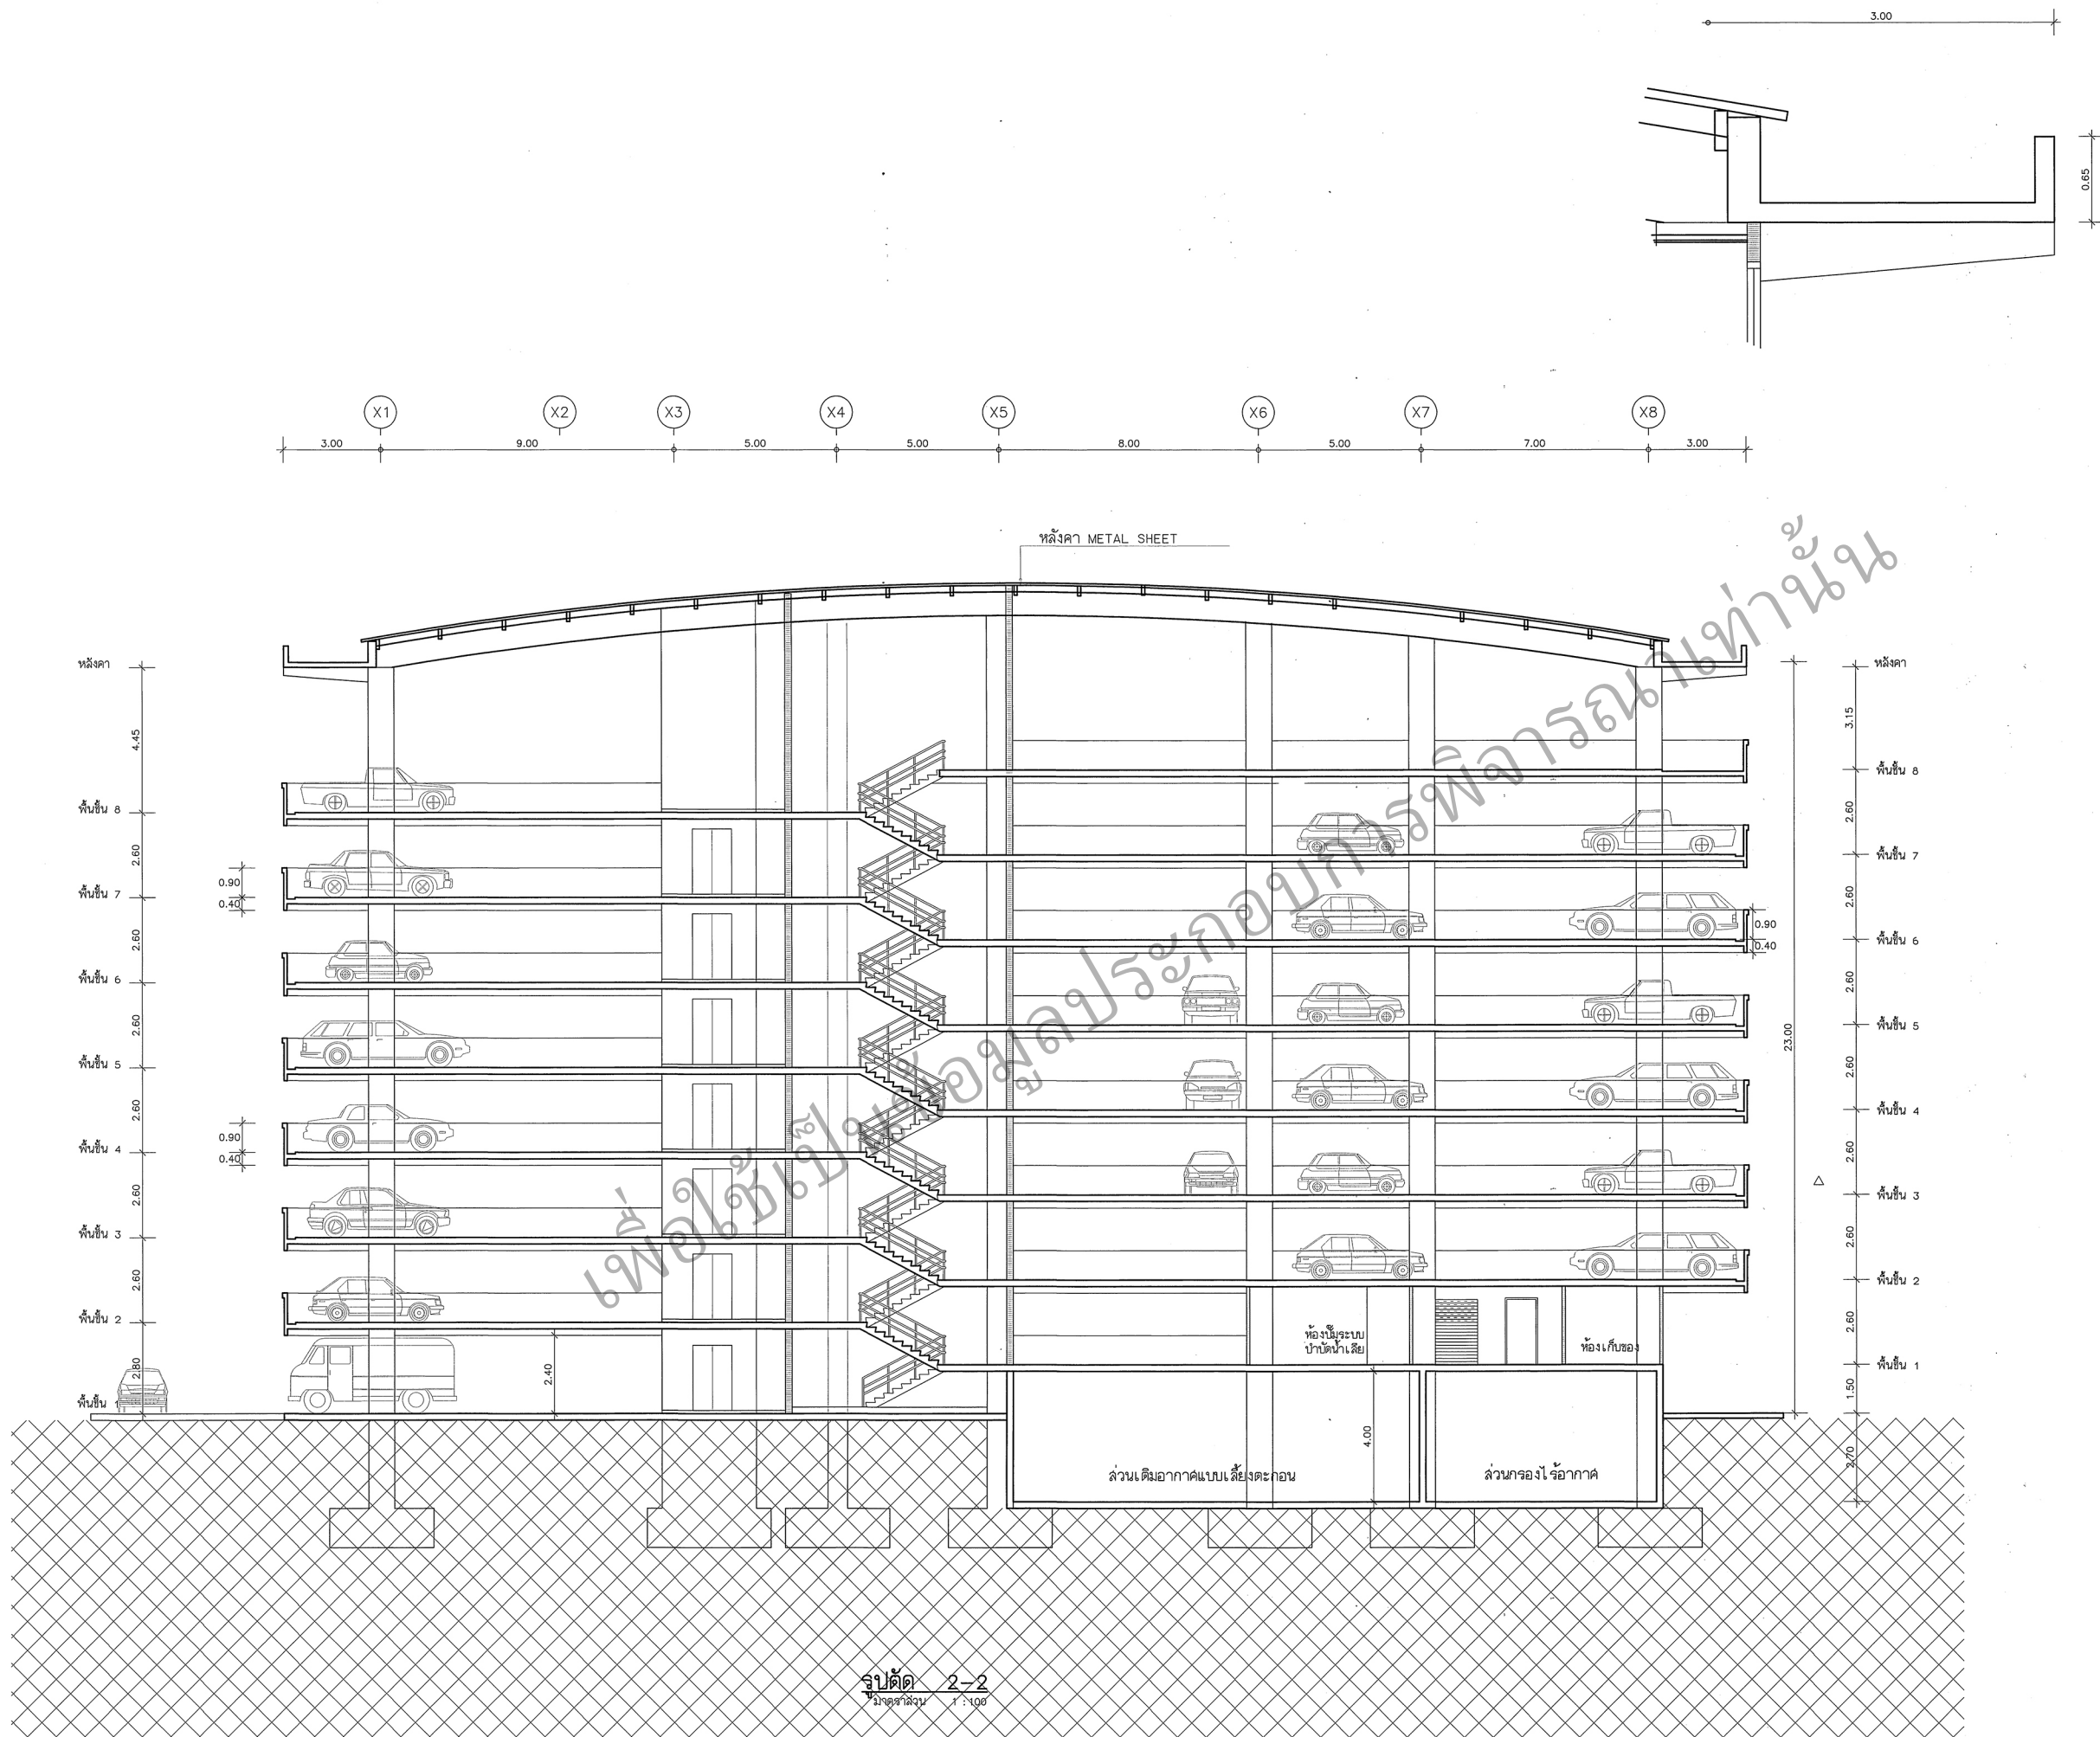

|   |        |
|---|--------|
|                                    |        |
| กองแบบแผน   |        |
| กรมสนับสนุนบริการสุขภาพ                                                                                               |        |
| กระทรวงสาธารณสุข   |        |
| ผู้เขียนแบบ   |        |
| สถาปนิก   |        |
| กฤษฎา อยู่คง ส-สค.2270                                                                                                |        |
| หัวหน้างานสถาปัตย์กรรม                                                                                                |        |
| เกษียรศักดิ์ อธิระปัญญาคัดดี ว-สค.480                                                                                 |        |
| หัวหน้ากลุ่มมาตรฐานสถาปัตย์กรรม                                                                                       |        |
| ประจวบ สุโพธิ์ ส-สค.1157                                                                                              |        |
| รังษิณากกร/นายช่างศิลป์                                                                                               |        |
| ศิริวรรณ อุบลเลิศ   |        |
| หัวหน้างานเขียนศิลป์                                                                                                  |        |
| จิตรเชษฐ ลายผลง ว-สค.167                                                                                              |        |
| หัวหน้ากลุ่มมาตรฐานเขียนศิลป์                                                                                         |        |
| จิตรเชษฐ ลายผลง ว-สค.167                                                                                              |        |
| วิศวกรโยธา   |        |
| สมศักดิ์ อัครวงเสรี สย.6889                                                                                           |        |
| หัวหน้างานวิศวกรรมโยธา                                                                                                |        |
| จิรันตร ศษรัตน์ สย.6986                                                                                               |        |
| หัวหน้ากลุ่มมาตรฐานวิศวกรรมโยธา                                                                                       |        |
| จิรันตร ศษรัตน์ สย.6986                                                                                               |        |
| วิศวกรเครื่องกล/นายช่างเครื่องกล                                                                                      |        |
| พวงศกฤษณ์ ไพรพจน์   |        |
| หัวหน้างานวิศวกรรมเครื่องกล                                                                                           |        |
| สุวิทย์ โกสัทธ สค.1118                                                                                                |        |
| วิศวกรไฟฟ้า/นายช่างไฟฟ้า                                                                                              |        |
| สุเทพ เข้มขัน กค.39591                                                                                                |        |
| หัวหน้างานวิศวกรรมไฟฟ้า                                                                                               |        |
| ชาติชาย ดันยานนท์ สค.4986                                                                                             |        |
| วิศวกรสิ่งแวดล้อม/นายช่างเครื่องกล                                                                                    |        |
| ปรีดา ล้วนศิริ   |        |
| หัวหน้างานวิศวกรรมสิ่งแวดล้อม                                                                                         |        |
| สมนัน ธรรมรัตน์ศิริ สค.164                                                                                            |        |
| หัวหน้ากลุ่มมาตรฐานสาธารณสุข                                                                                          |        |
| สุวิทย์ โกสัทธ สค.1118                                                                                                |        |
| ผู้อำนวยการกองแบบแผน                                                                                                  |        |
| เลรี ลายยุติธรรม สย.1626                                                                                              |        |
| (นายแพทย์ กิ่งศักดิ์ กิ่งศักดิ์)<br>รองอธิบดีกรมสนับสนุนบริการสุขภาพ<br>ปฏิบัติราชการแทนอธิบดีกรมสนับสนุนบริการสุขภาพ |        |
| แบบอาคาร   |        |
| อาคารจอดรถ 8 ชั้น   |        |
| ระบบบำบัดน้ำ 1000 ลูกบาศก์เมตร/วัน                                                                                    |        |
| แสดงแบบ   |        |
| รูปตัด 2-2   |        |
| แบบเลขที่   | เลขที่ |
| 10965/A   | A-13   |
| จำนวน   | 128    |
| แก้ไขแบบ   |        |
| ชื่อและตำแหน่ง   | วันที่ |
| แบบอาคารนี้ เป็นงานที่จัดทำขึ้นเพื่อใช้ในการพิจารณาเท่านั้น ไม่สามารถนำไปใช้เพื่อประโยชน์อื่นใดได้                    |        |



กองแบบแผน

กรมสนับสนุนบริการสุขภาพ  
กระทรวงสาธารณสุข

|                                    |  |
|------------------------------------|--|
| ผู้เขียนแบบ                        |  |
| สถาปนิก                            |  |
| กฤษฎา อยู่คง ส-สถ.2270             |  |
| หัวหน้างานสถาปัตยกรรม              |  |
| เกียรติกดิ์ ธีระไชยศักดิ์ 2-สถ.480 |  |
| หัวหน้ากลุ่มมาตรฐานสถาปัตยกรรม     |  |
| ประจวบ สุโธ 2-สถ.1157              |  |
| มัณฑนากร/นายช่างศิลป์              |  |
| ศิริวรรณ อุบลเลิศ                  |  |
| หัวหน้างานศิลปกรรมศิลป์            |  |
| จิตรเชษฐ สายแสง 2-สถ.167           |  |
| หัวหน้ากลุ่มมาตรฐานศิลปกรรมศิลป์   |  |
| จิตรเชษฐ สายแสง 2-สถ.167           |  |
| วิศวกรโยธา                         |  |
| สมศักดิ์ อัครนวลศิริ สย.6889       |  |
| หัวหน้างานวิศวกรรมโยธา             |  |
| จิรนคร ศษรัตน์ สย.6986             |  |
| หัวหน้ากลุ่มมาตรฐานวิศวกรรมโยธา    |  |
| จิรนคร ศษรัตน์ สย.6986             |  |
| วิศวกรเครื่องกล/นายช่างเครื่องกล   |  |
| พงศ์กฤษณ์ ไทรหมั่น                 |  |
| หัวหน้างานวิศวกรรมเครื่องกล        |  |
| สุวิทย์ โกสินทร์ สก.1118           |  |
| วิศวกรไฟฟ้า/นายช่างไฟฟ้า           |  |
| สุเทพ เข้มขัน กฟ.39591             |  |
| หัวหน้างานวิศวกรรมไฟฟ้า            |  |
| ชาติชาย ตันยานนท์ สก.4986          |  |
| วิศวกรสิ่งแวดล้อม/นายช่างเครื่องกล |  |
| ปรีดา ล่วงศรี                      |  |
| หัวหน้างานวิศวกรรมสิ่งแวดล้อม      |  |
| สมนึก อรรถนวลศิริ สส.164           |  |
| หัวหน้ากลุ่มมาตรฐานสาธารณสุข       |  |
| สุวิทย์ โกสินทร์ สก.1118           |  |


|   |  |
|---|--|
| ผู้อำนวยการกองแบบแผน                                                                                       |  |
| เลรี ลามยุดิธรรม วย.1626                                                                                   |  |
| (นายแพทย์/หัวหน้า/หัวหน้างาน)<br>รองอธิบดี/หัวหน้า/หัวหน้างาน<br>ปฏิบัติราชการแทนอธิบดี/หัวหน้า/หัวหน้างาน |  |

แบบแปลน  
อาคารจอดรถ 8 ชั้น  
ระบบบำบัดขนาด 1000 ลูกบาศก์เมตร/วัน

แสดงแบบ  
รูปตัด 3-3

แบบเลขที่  
10965/A  
แผ่นที่  
A-14  
จำนวน  
128

แก้ไขแบบ  
ชื่อเพื่อใช้โครงการ  
วันที่  
แบบร่างนี้เป็นงานลิขสิทธิ์ของกรมส่งเสริมสุขภาพ  
ห้ามนำไปใช้หรือเผยแพร่โดยไม่ได้รับอนุญาต

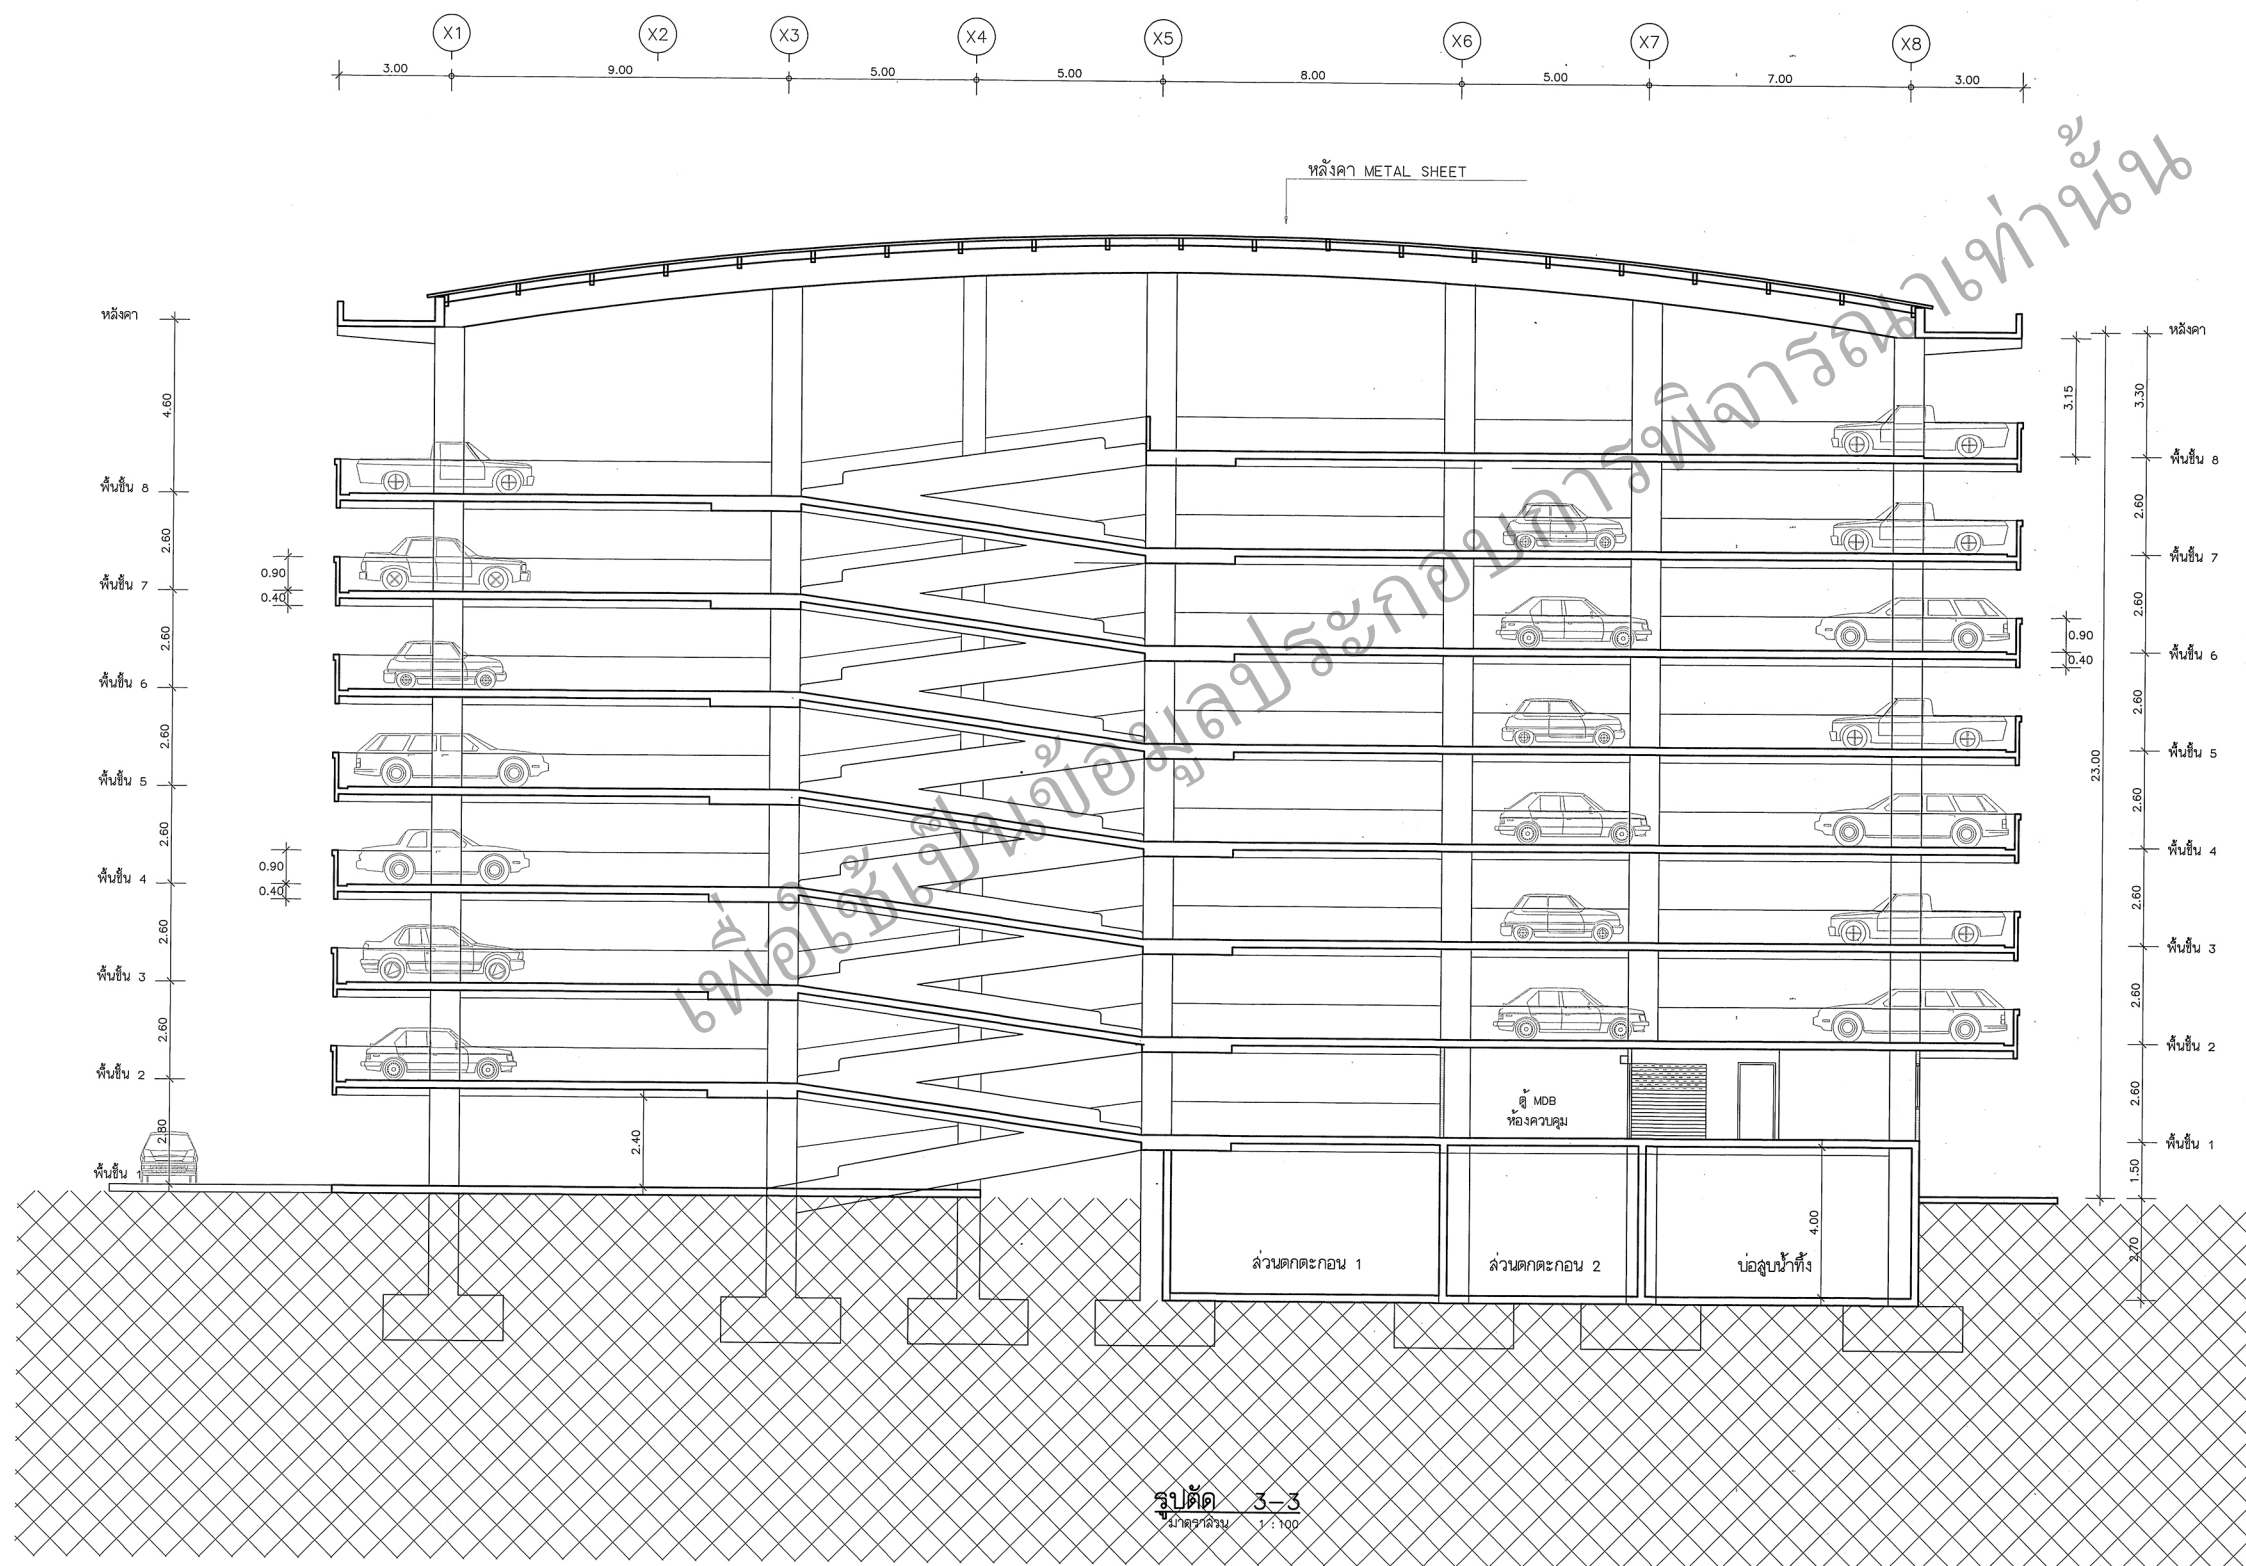





กองแบบแผน  
กรมสนับสนุนบริการสุขภาพ  
กระทรวงสาธารณสุข


|   |           |
|---|-----------|
| ผู้เขียนแบบ   |           |
| สถาปนิก   |           |
| กฤษฎ อยุธยา   | ล-ลธ.2270 |
| หัวหน้างานสถาปัตย์กรรม                                                                                               |           |
| เกรียงศักดิ์ อธิระโชติศักดิ์                                                                                         | ว-ลธ.480  |
| หัวหน้ากลุ่มมาตรฐานสถาปัตย์กรรม                                                                                      |           |
| ประจวบ อื้อโฮ   | ล-ลธ.1157 |
| นักเทคนิคการ/นายช่างศิลป์                                                                                            |           |
| ศิริวรรณ อานเด็ค   |           |
| หัวหน้างานช่างศิลป์                                                                                                  |           |
| ฉัตรชัย ล้ายผล   | ว-ลธ.167  |
| หัวหน้ากลุ่มมาตรฐานช่างศิลป์                                                                                         |           |
| ฉัตรชัย ล้ายผล   | ว-ลธ.167  |
| วิศวกรโยธา   |           |
| สมศักดิ์ อัครนวล   | ลย.6889   |
| หัวหน้างานวิศวกรรมโยธา                                                                                               |           |
| นิรันดร์ ศษรัตน์   | ลย.6986   |
| หัวหน้ากลุ่มมาตรฐานวิศวกรรมโยธา                                                                                      |           |
| นิรันดร์ ศษรัตน์   | ลย.6986   |
| วิศวกรเครื่องกล/นายช่างเครื่องกล                                                                                     |           |
| พงศ์ฤกษ์ ไชยพันธ์   |           |
| หัวหน้างานวิศวกรรมเครื่องกล                                                                                          |           |
| สุวิทย์ โกสินทร์   | ลธ.1118   |
| วิศวกรไฟฟ้า/นายช่างไฟฟ้า                                                                                             |           |
| สุเทพ เข้มขัน   | รพท.39591 |
| หัวหน้างานวิศวกรรมไฟฟ้า                                                                                              |           |
| ชาติชาย คันทยานนท์                                                                                                   | ลพท.4986  |
| วิศวกรสิ่งแวดล้อม/นายช่างเครื่องกล                                                                                   |           |
| ปรีดา ลวางศรี   |           |
| หัวหน้างานวิศวกรรมสิ่งแวดล้อม                                                                                        |           |
| สมนึก อรรถมนต์ศิริ                                                                                                   | ลธ.164    |
| หัวหน้ากลุ่มมาตรฐานอาคารอุปการ                                                                                       |           |
| สุวิทย์ โกสินทร์   | ลธ.1118   |
| ผู้อำนวยการกองแบบแผน                                                                                                 |           |
| เลวี ลาภยุดิธธรรม   | วย.1626   |
| (นายแพทย์: ศิริวิทย์ อธิระโชติ)<br>รองอธิบดีกรมสนับสนุนบริการสุขภาพ<br>ปฏิบัติราชการแทนอธิบดีกรมสนับสนุนบริการสุขภาพ |           |

แบบแปลน  
อาคารจอดรถ 8 ชั้น  
ระบบบำบัดขนาด 1000 ลูกบาศก์เมตร/วัน

แสดงแบบ  
รูปตัด 5-5

แบบเลขที่  
10965/A  
แผ่นที่  
A-16  
จำนวน  
128

แก้ไขแบบ  
ชื่อและตำแหน่ง  
วันที่  
แบบก่อสร้างนี้เป็นงานลิขสิทธิ์ของกรมส่งเสริมการเกษตร  
ห้ามทำซ้ำโดยไม่ได้รับอนุญาต

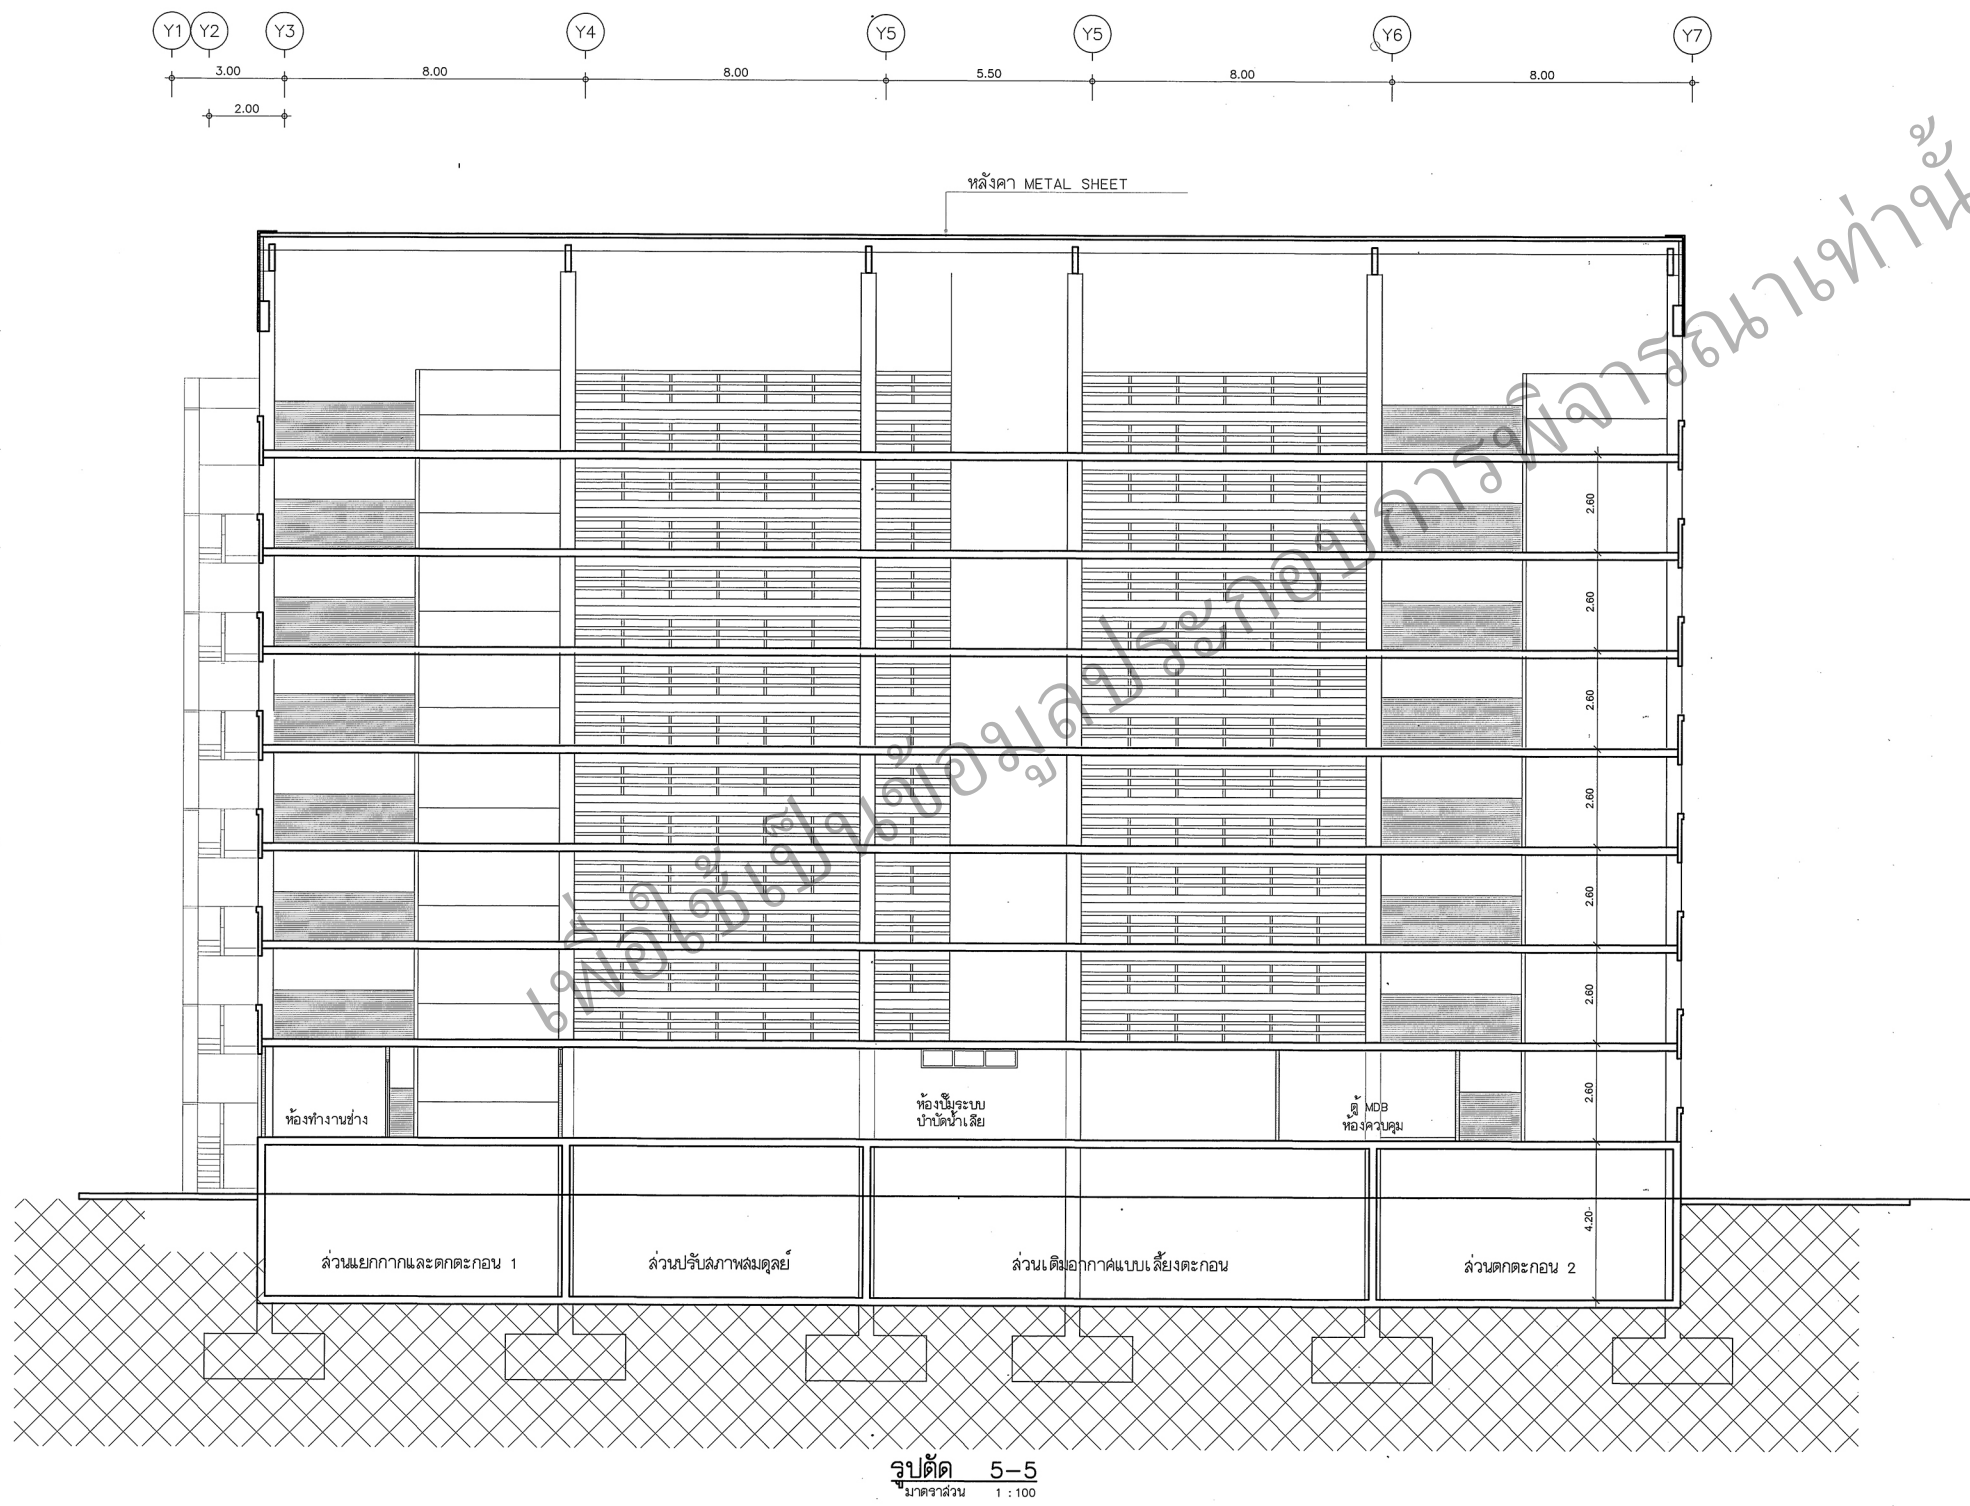

รูปตัด 5-5  
มาตราส่วน 1 : 100