


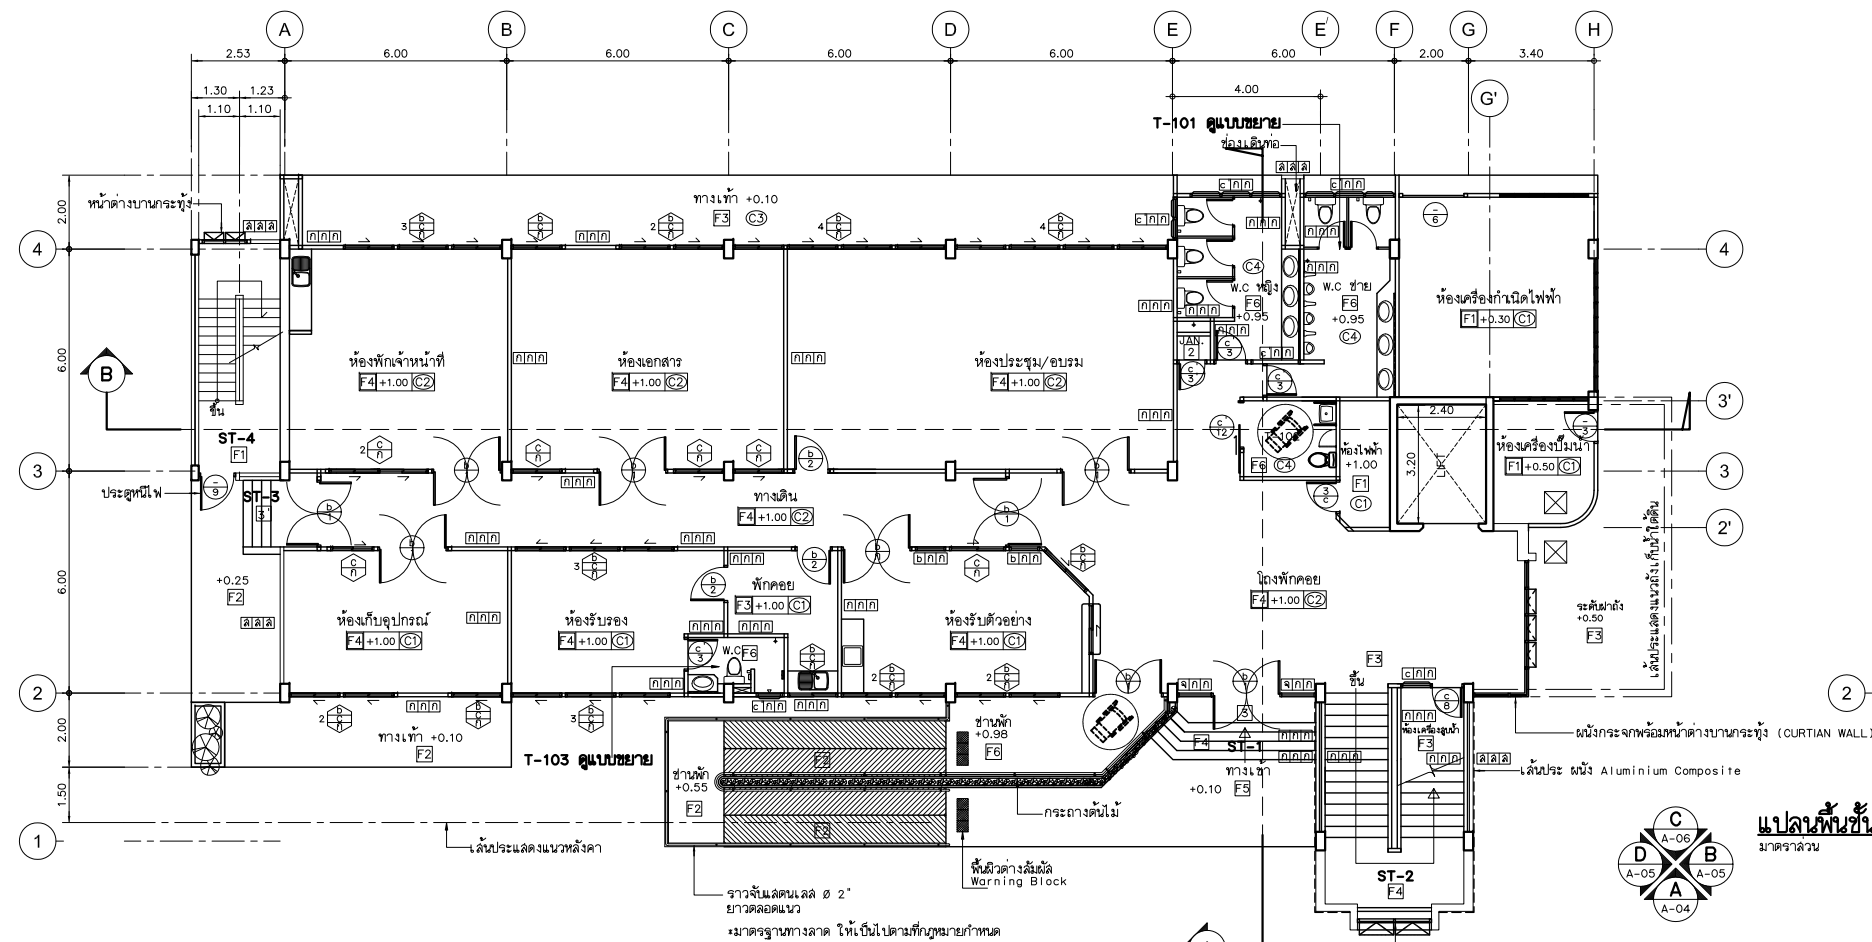

กองแบบแผน
กรมสนับสนุนบริการสุขภาพ
กระทรวงสาธารณสุข


แบบอาคารหองปฎิบัติการควบคุมโรค 3 ชั้น

แบบเลขที่ 10951




หมายเหตุ

F1 เป็นเคาน์เตอร์คล็อก กว้าง 0.60m. ความยาวตามแบบ ผิวด้านบนปูหินแกรนิต พร้อมอ่างล้างเดินเล็ก แบบ 1 หลุม พร้อมก๊อกน้ำ,ละอู้อ่างและอุปกรณ์ประกอบครบชุด

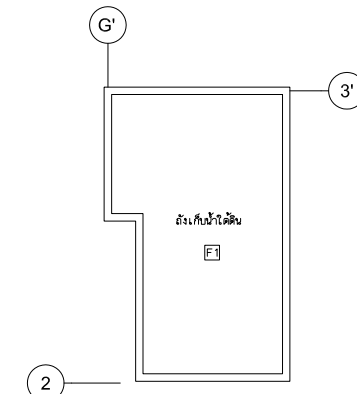

แปลนถังเก็บน้ำคอนกรีต
มาตราส่วน 1 : 100

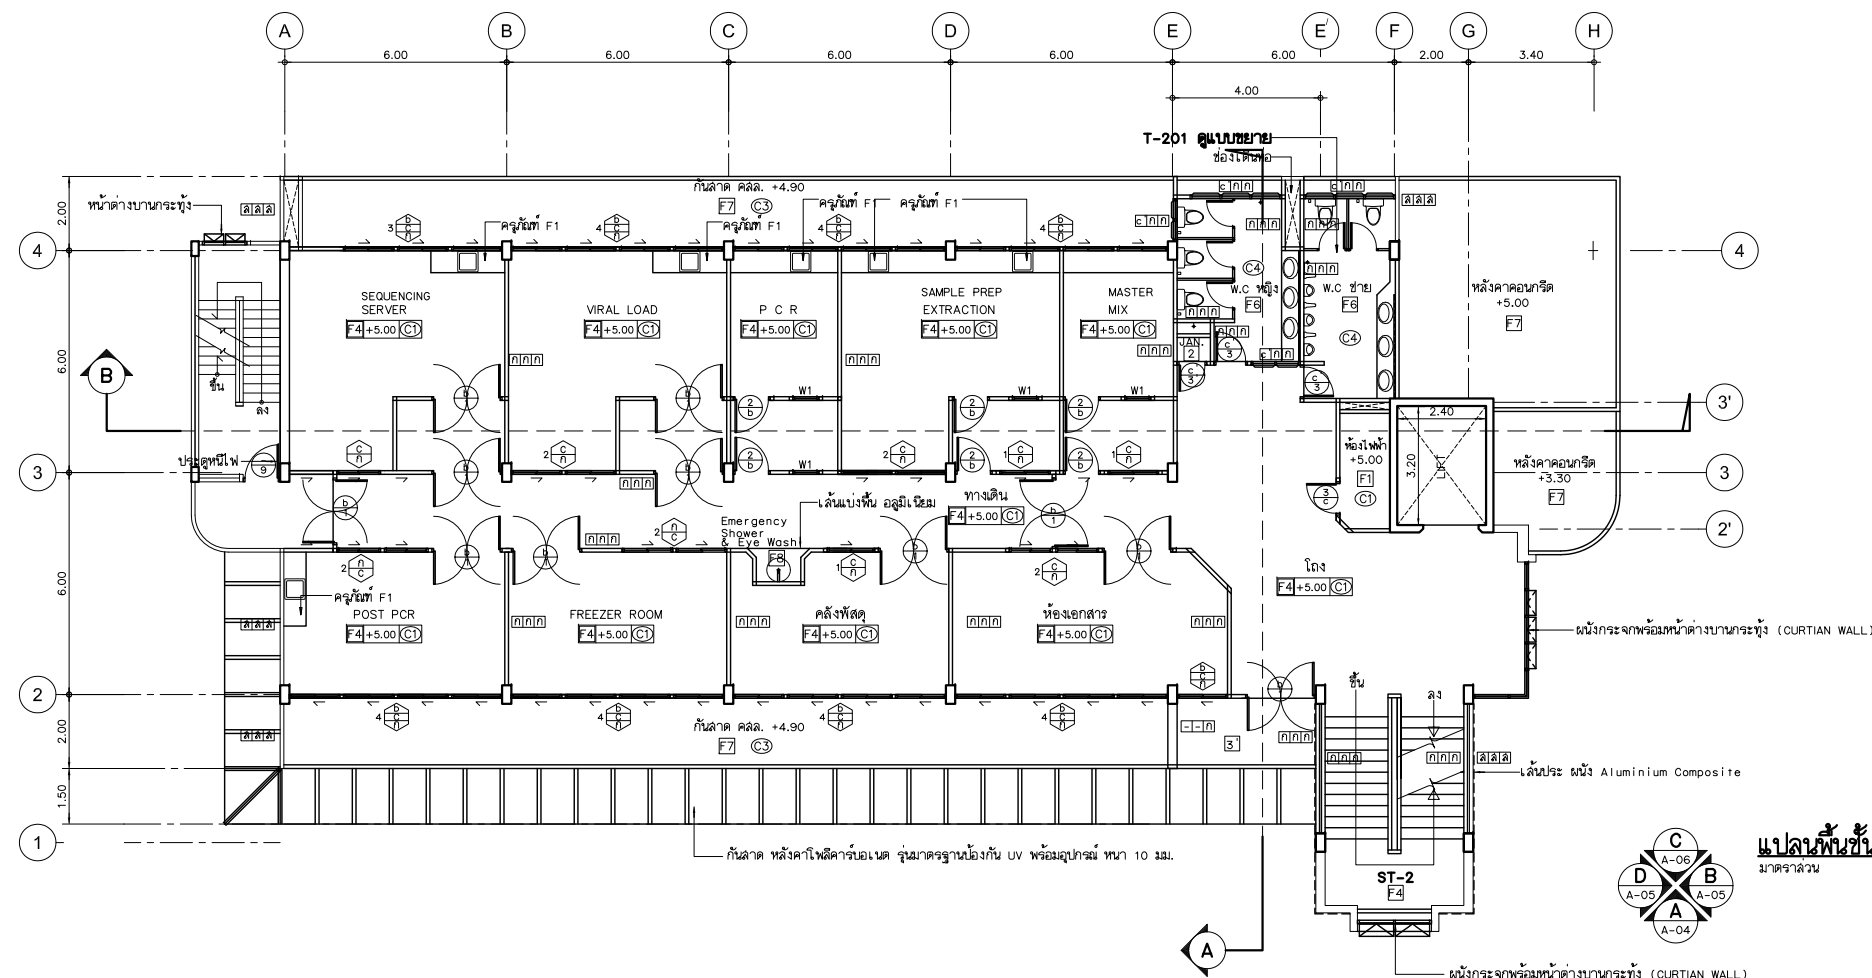

แบบขยาย W1
มาตรา ๖ 1:25

ช่องมองบานติดตาย
วงกลมโลหะนูน 2"x4"
ลูกปั๊กกระบอกใส หน้า 5 มม.



**กรมสนับสนุนบริการสุขภาพ
กระทรวงสาธารณสุข**

โครงการ
พัฒนาและจัดทำแบบมาตรฐาน
ด้านอาคารและสภาพแวดล้อม
ปีงบประมาณ 2558

ผู้เขียนแบบ		
นายสุชีพ ปรีชา		
นายเอกชัย จิตนัย		
สถาปนิก		
นายสุชีพ ปรีชา	ภ-๑๐.10981	
นายเอกชัย จิตนัย	ภ-๑๐.13392	
หัวหน้างานสถาปัตย์กรรม		
นายวุฒิ วัฒนกิจ	ส-๑๑.1302	
วิศวกรโยธา		
นายไพล ผิวเหลือง	ส๑.11245	
หัวหน้างานวิศวกรรมโยธา		
นายชาติ ปิฎาพรวิภา	ส๑.4939	
นักกำหนด/นายช่างศิลป		
นายฉกพรเทพา แพนมเจริญ		
หัวหน้างานผู้แทนการ		
นายฉัตรเชษฐ์ ลายมผล	ว-๑๓.167	
วิศวกรไฟฟ้า/นายช่างไฟฟ้า		
นายฉัตรภูชา ภูสี	ภก๑.45603	
หัวหน้างานวิศวกรรมไฟฟ้า		
นายสิทธิ พิพัฒบุค	ภก๑.5236	
วิศวกรเครื่องกล/นายช่างเครื่องกล		
วาทิตยตติยพงษ์ นิลาวร	ภก.31846	
หัวหน้างานวิศวกรรมเครื่องกล		
นายสุวิทย์ โกสืบท	ส๑.1118	
วิศวกรสิ่งแวดล้อม/นายช่างเครื่องกล		
นายมงคล คำสุข		
หัวหน้างานวิศวกรรมสิ่งแวดล้อม		
นายณัฏฐา อรรถคันธีศรี	ส๑.164	
หัวหน้างานผู้แทนอุตสาหกรรมอาคาร 3		
นางประจักษ์ สุทธิ	ส-๑๑.1157	
ผู้อำนวยการศูนย์ประเมิน		
นายฉัตร ลายศิริธรรม	ว๑.1626	
อธิบดีกรมส่งเสริมสนับสนุนการสถาปน		

แบบสอบถาม
อาคารหอปฏิบัติการควบคุมโรค
3 ชั้น

แนวคิดแบบ

- แปลนพื้นที่ขั้วล่าง
- แปลนพื้นที่ขั้วกลาง
- แปลนถ้ำเก็บน้ำคอนกรีต

เลขประจำตัว	แผ่นที่
10951	A-02
	จำนวน

၁။ အကျဉ်းချုပ် ၂။ အကျဉ်းချုပ် ၃။ အကျဉ်းချုပ် ၄။ အကျဉ်းချုပ် ၅။ အကျဉ်းချုပ်
--

ชื่อหนังสือ/ชื่อโครงการ	วันที่ กันยายน 2556
แบบทดสอบจ้างเขียนเป็นงานเขียนเชิงวิเคราะห์จากข้อเขียนที่คัดลอก	

