


อาคารทันตกรรม 4 ยูนิต แบบเลขที่ 11196

โดยคณะทำงานจัดทำแบบอาคารทันตกรรมสำหรับโรงพยาบาลชุมชน กองแบบแผน ปีงบประมาณ 2566



11196
DOWNLOAD

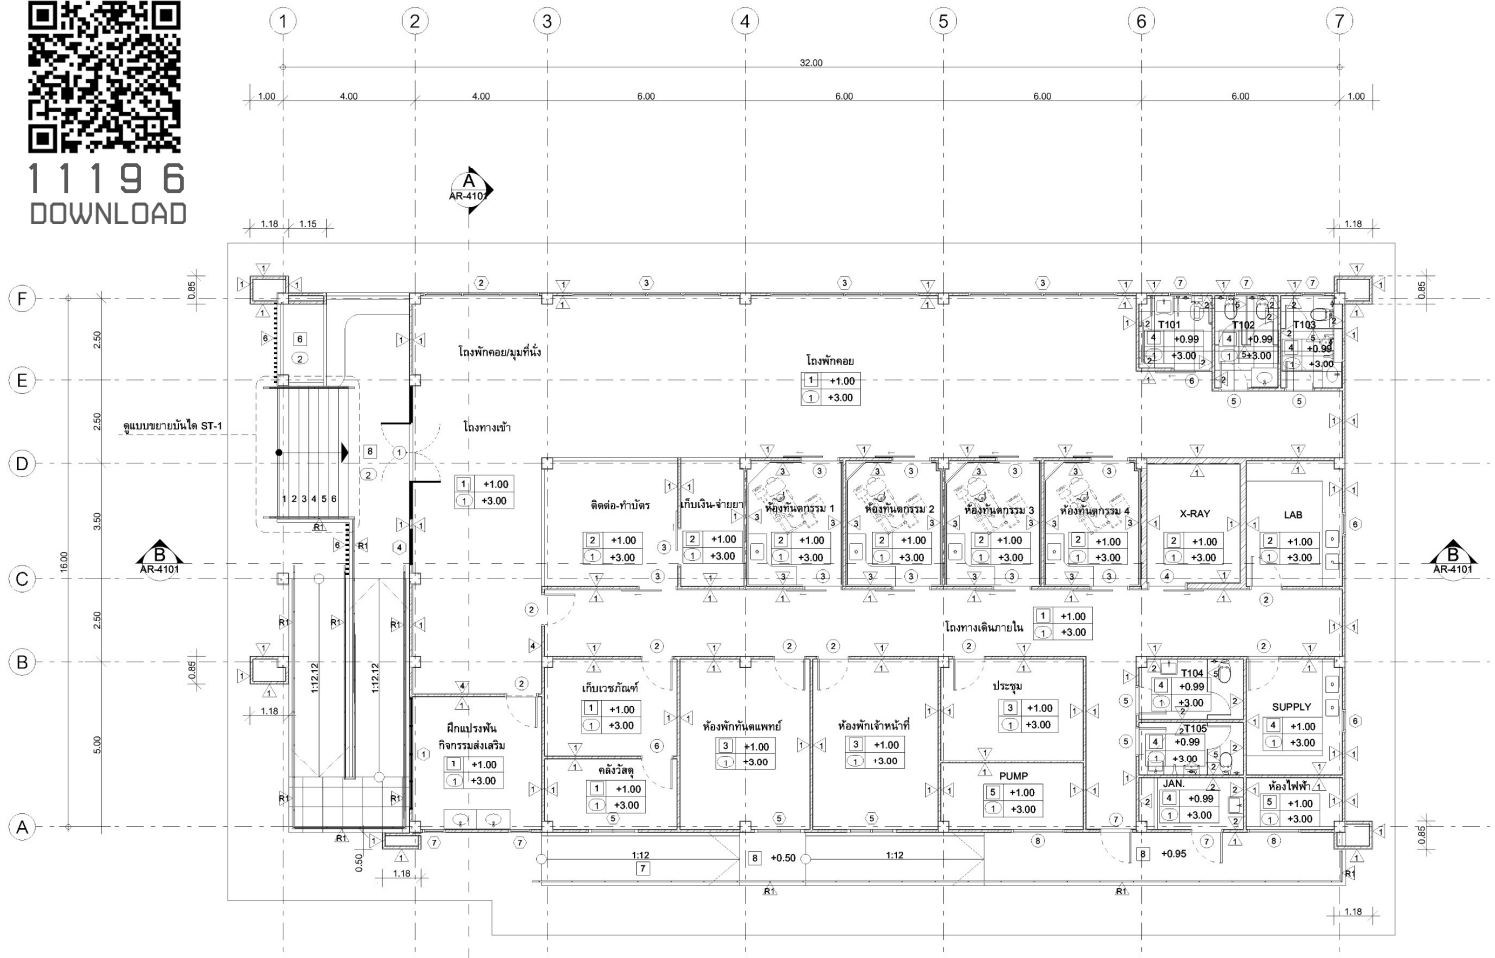

Floor Plan

อาคาร 1 ชั้น พื้นที่ 548 ตร.ม. ขนาด 18x34 ม. พื้นที่ก่อสร้างแนะนำ 30x46 ม.

ราคาค่าก่อสร้าง : 17,986,500 บาท
ระยะเวลาก่อสร้าง : 300 วัน (8 งวด)

DENTAL
DEPARTMENT

ห้องทันตกรรมมีการระบายอากาศและฟอกอากาศด้วย HEPA FILTER ไม่น้อยกว่า 12 ACH




อาคารทันตกรรม 8 ยูนิต แบบเลขที่ 11197

โดยคณะทำงานจัดทำแบบอาคารทันตกรรมสำหรับโรงพยาบาลชุมชน กองแบบแผน ปีงบประมาณ 2566



11197
DOWNLOAD

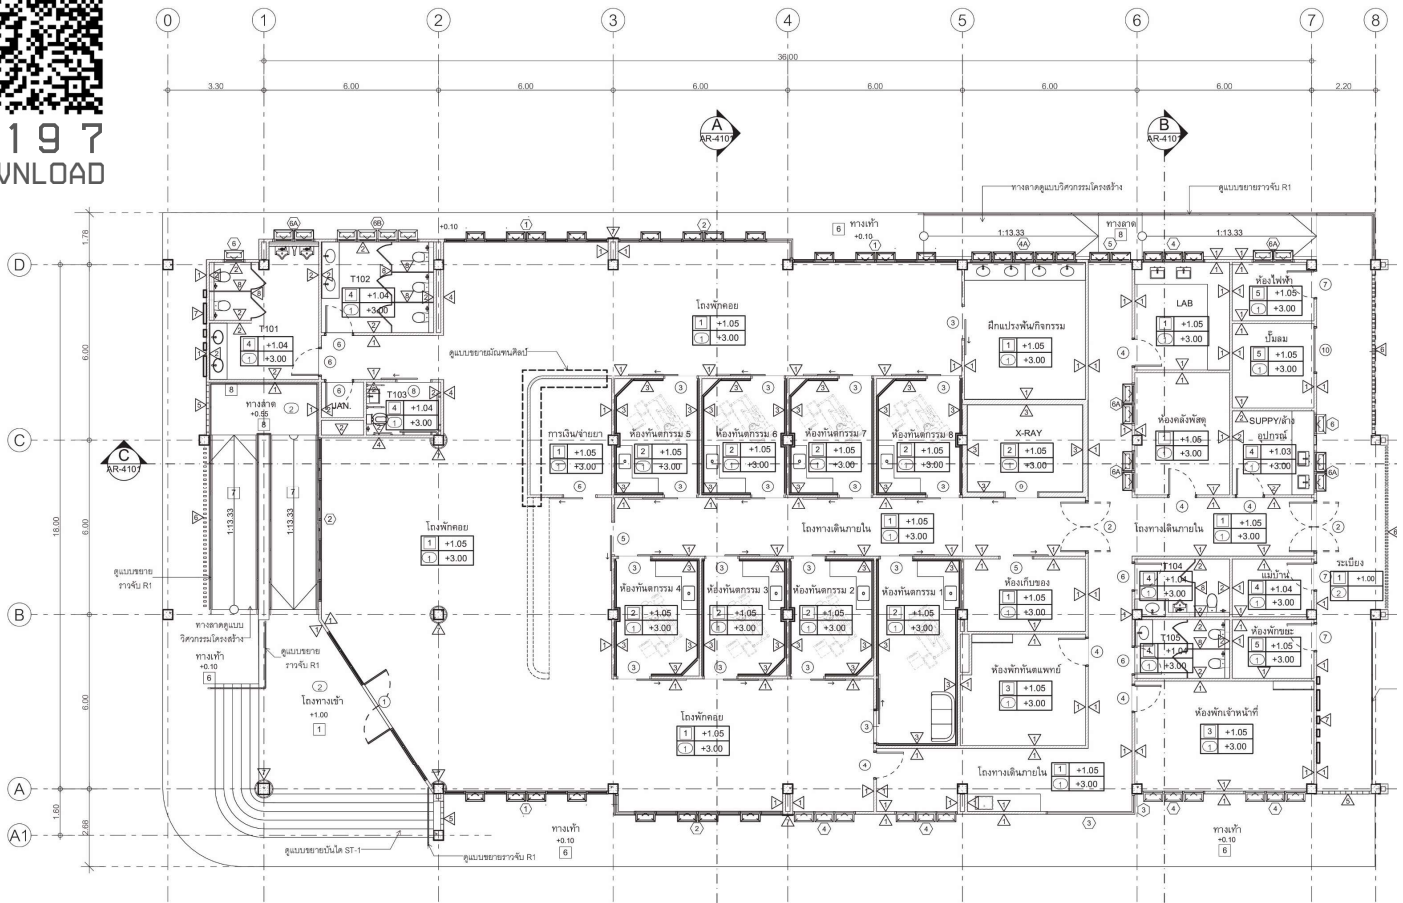

Floor Plan

อาคาร 1 ชั้น พื้นที่ 766 ตร.ม. ขนาด 22x42 ม. พื้นที่ก่อสร้างแนะนำ 34x54 ม.

ราคาค่าก่อสร้าง : 25,333,200 บาท

ระยะเวลาก่อสร้าง : 330 วัน (8 งวด)

DENTAL
DEPARTMENT

ห้องทันตกรรมมีการระบายอากาศและฟอกอากาศด้วย HEPA FILTER ไม่น้อยกว่า 12 ACH




อาคารทันตกรรม 16 ยูนิต แบบเลขที่ 11198


โดยคณะทำงานจัดทำแบบอาคารทันตกรรมสำหรับโรงพยาบาลชุมชน กองแบบแผน ปีงบประมาณ 2566



11198
DOWNLOAD

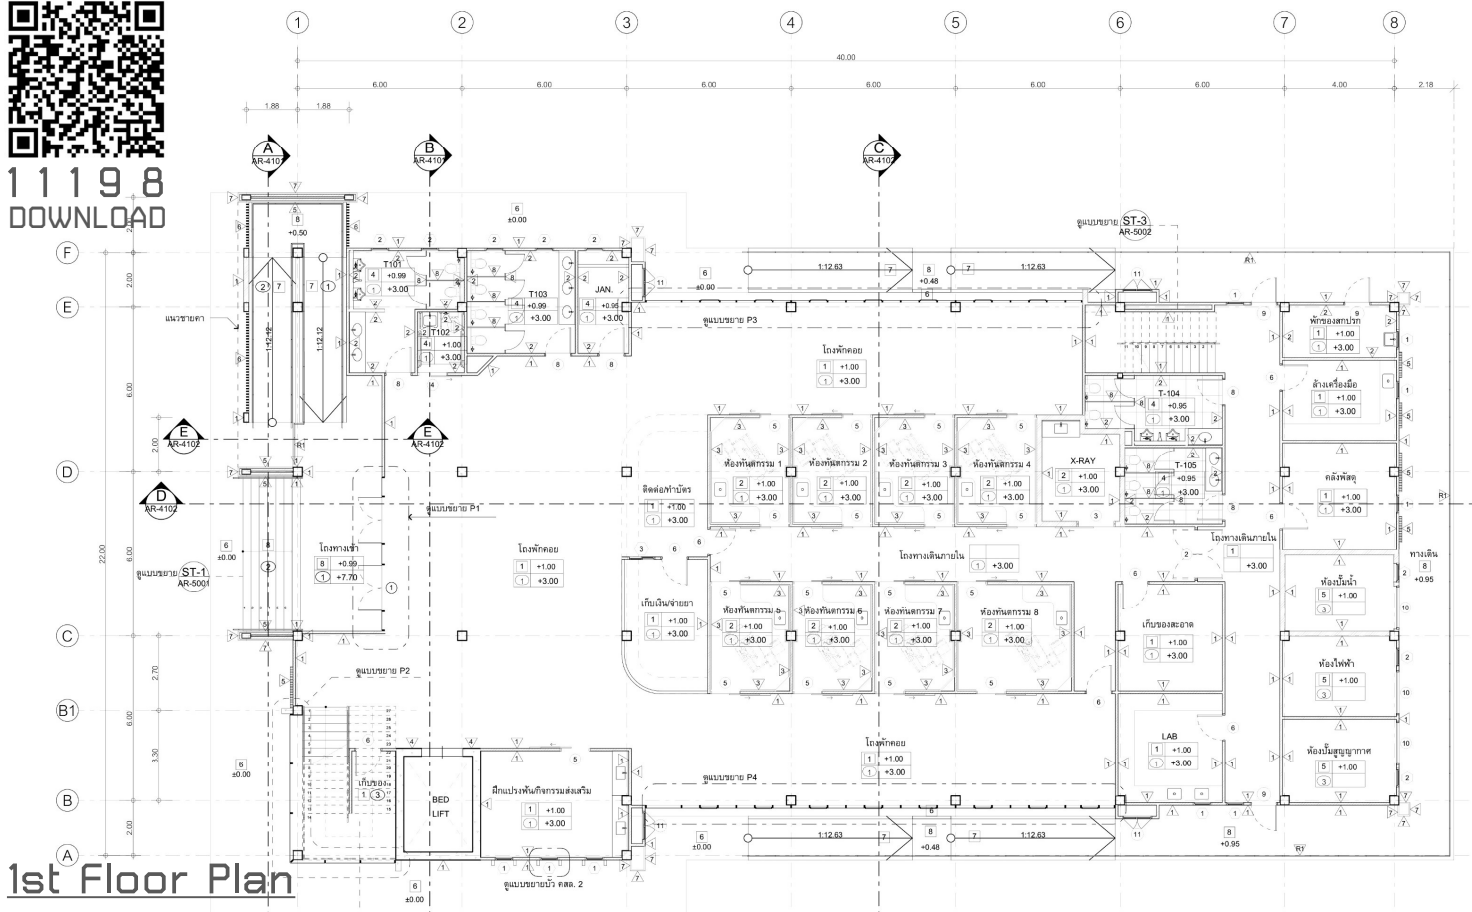

1st Floor Plan

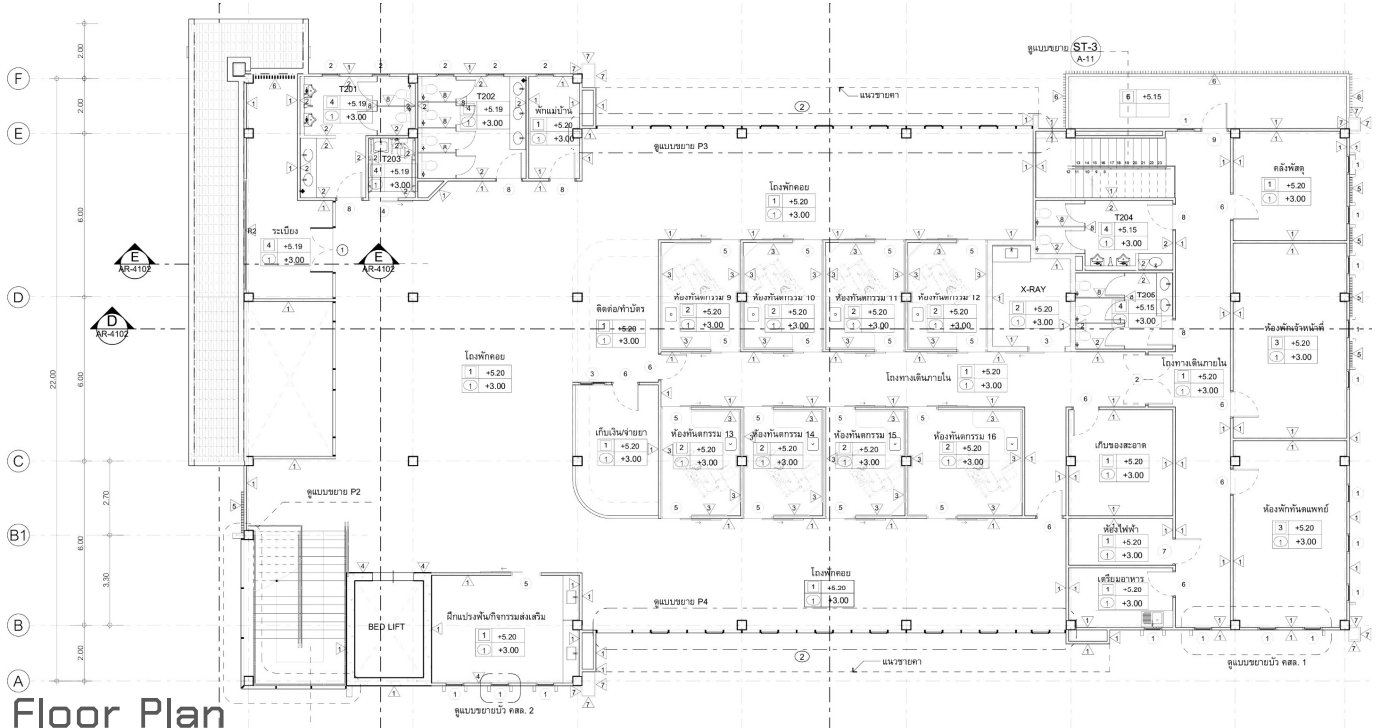

2nd Floor Plan

อาคาร 2 ชั้น พื้นที่ 1,792 ตร.ม. ขนาด 25x43 ม. พื้นที่ก่อสร้างแนะนำ 37x55 ม.

ราคาค่าก่อสร้าง : 55,411,800 บาท

ระยะเวลาก่อสร้าง : 360 วัน (9 งวด)

DENTAL
DEPARTMENT

ห้องทันตกรรมมีการระบายอากาศและฟอกอากาศด้วย HEPA FILTER ไม่น้อยกว่า 12 ACH

อาคารทันตกรรม 16 ยูนิต แบบเลขที่ 11198

โดยคณะทำงานจัดทำแบบอาคารทันตกรรมสำหรับโรงพยาบาลชุมชน กองแบบแผน ปีงบประมาณ 2566



11198
DOWNLOAD

ห้องทันตกรรมมีการระบายอากาศและฟอกอากาศด้วย HEPA FILTER ไม่น้อยกว่า 12 ACH



อาคาร 2 ชั้น พื้นที่ 1,792 ตร.ม. ขนาด 25x43 ม. พื้นที่ก่อสร้างแนะนำ 37x55 ม.

ราคาค่าก่อสร้าง : 55,411,800 บาท
ระยะเวลาก่อสร้าง : 360 วัน (9 งวด)

DENTAL
DEPARTMENT

