

โครงการจัดทำแผนแม่บท
เพื่อการพัฒนาสถานบริการสุขภาพด้านอาคารและสภาพแวดล้อม
ประจำปีงบประมาณ 2560

โรงพยาบาลสมเด็จพระยุพราชกุฉินารายณ์ จังหวัดกาฬสินธุ์



กรมแบบแผน

กรมสนับสนุนบริการสุขภาพ
กระทรวงสาธารณสุข

โครงการจัดทำแผนแม่บท
เพื่อการพัฒนาระบบบริการสุขภาพ

สถาปนิก
สุวิทย์ สุวีรางค์รัตน์ ๒-๓๑.1301

หัวหน้ากลุ่มมาตรฐานสถาปัตยกรรม
ประจวบ สุโง้อ ๒-๓๑.1157

ศึกษารายการแผนภูมิงานจากกรมแบบ

วิศวกร ตรีชัย ๒๒.๑๑๑๖

อธิบดีกรมสนับสนุนบริการสุขภาพ

แบบ
ผังหลัก
จังหวัดกาฬสินธุ์

แสดงแบบ

ลักษณะโครงการ
(สภาพปัจจุบัน ปี 25๕๐)

1 : 750

แบบเลขที่	แผ่นที่	A
2315/๕๐	1/๒	
	จำนวน	๒


แก้ไขแบบ	

วันที่รับไปตรวจ ๒๕
ปี ๒๕๕๐

แบบก่อสร้างนี้เป็นงานในสังกัดกรมการแพทย์สาธารณสุข
ห้ามนำไปใช้หรือเผยแพร่โดยไม่ได้รับอนุญาต

รายการอาคารและสิ่งก่อสร้าง

หมายเลข	รายการ
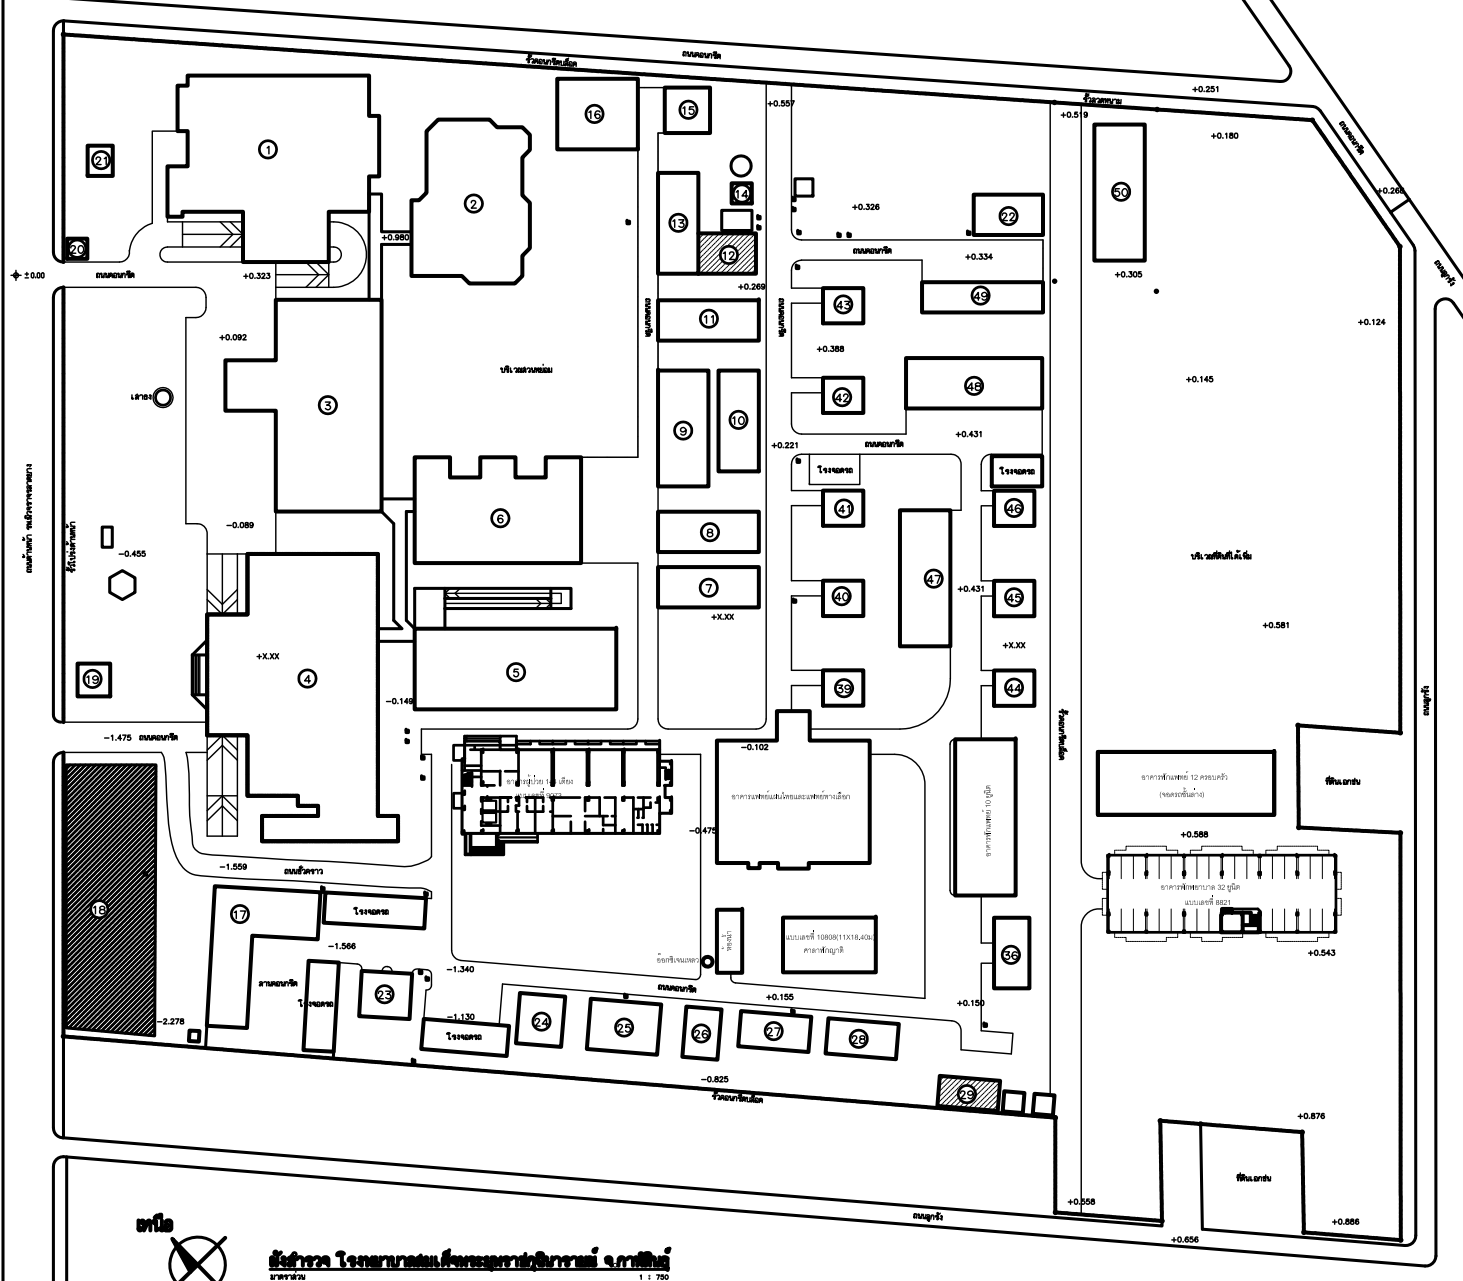

สถานี


1 : 750

สัญลักษณ์แสดง

- แนวขอบเขตที่ดิน
- อาคารและสิ่งก่อสร้าง
- เสาไฟฟ้า
- ± 0.00 ระบุอ้างอิง กึ่งกลางผิวถนน
- ภายนอกด้านหน้า รพ.
- x.xxx แสดงระดับ
- หนอง/เขตที่ดิน



กองแบบแผน

กรมสนับสนุนบริการสุขภาพ
กระทรวงสาธารณสุข

โครงการจัดทำแผนแม่บท
เพื่อการพัฒนาศูนย์บริการสุขภาพ
ปีงบประมาณ 2560

สถาปนิก	
ผู้สมัคร	จุติดำรงพันธ์ 2-21.1301
หัวหน้ากลุ่มมาตรฐานสถาปัตยกรรม	
ประจักษ์ สุโพธิ์	ส-ส.ก.1157
ข้าราชการแผนงานวิชาการกองแบบแผน	
นรินทร์ ศษรัตน์	สย.6986
อธิบดีกรมสนับสนุนบริการสุขภาพ	

แบบ
ตั้งหลัก
จังหวัดกาฬสินธุ์

แนบส่งแบบ

ผังแม่บท
(MASTER PLAN)
1 : 750

แบบเลขที่	หน้า	A
2315/60	2/2	
	จำนวน	2

แก้ไขแบบ

ชื่อไฟล์ได้โปรด	วันที่
	กุมภาพันธ์ 2560

แนบส่งแบบนี้เป็นงานลิขสิทธิ์ของกรมส่งเสริมการสาธารณสุข
ห้ามทำไปใช้ประโยชน์โดยไม่ได้รับอนุญาต



ลำดับ	อาคารหรือสิ่งก่อสร้าง	จำนวน ชั้น	แบบเลขที่	ค่าก่อสร้าง (ล้านบาท)	ปี งบประมาณ พ.ศ.	ระยะเวลา ก่อสร้าง	ตำแหน่งที่จะก่อสร้าง	หมายเหตุ
1	อาคารสนับสนุนบริการ	5	แบบเอกชน		2560		บริเวณโรงจอดรถใกล้บริเวณบ้านเดี่ยว	ราคาค่าก่อสร้าง โดยประมาณ ปี พ.ศ. 2560
2	อาคารเครื่องกำเนิดไฟฟ้า	1	9891	0.72 ล้านบาท	2561	312ม/150วัน	บริเวณใกล้ด้านหลังโรงโม่หินเขตพยาบาล	
3	อาคารรักษาพยาบาล	4	8816	136 ล้านบาท	2561		บริเวณโรงไฟฟ้า โรงจ่ายกระแสไฟฟ้าบริเวณวัด	
4	อาคารพักเจ้าหน้าที่ 96 บุติ	8	10950	123 ล้านบาท	2562	2012ม/720วัน	บริเวณใกล้ด้านหลังโรงโม่หินเขตพยาบาล	
5	อาคารผู้ป่วยใน (106เตียง)	5	10895	60 ล้านบาท	2563	2012ม/720วัน	บริเวณอาคารจอดรถชั้นดราวด	
6	อาคารซ่อมบำรุง	2	9543	6.5 ล้านบาท	2563	6.12ม/320วัน	บริเวณอาคารบ้านพักระดับ 1-2 เดิม	
7	อาคารผู้ป่วยนอก-อุบัติเหตุ	5	9035	160 ล้านบาท	2564	18.5ม/640วัน	บริเวณอาคารผู้ป่วยในใหญ่, ด้านบริการ, คลอดผ่าตัด	
8	ถนน,ส.ล.และลานจอดรถ	—	2406	69บาท/ตร.ม.	2565		ชั้นอยู่ชั้นนี้ที่	
9	ทางเดิน เชื่อม	4	9682 (ดีและดี)	55,000บาท/ตร.ม./4ชั้น	2565		ชั้นอยู่ชั้นนี้ที่	
10	อาคารจอดรถ 268 คัน พร้อมระบบน้ำเสียใต้อาคาร	3	10103 (ดีและดี)	—	2566	—	บริเวณใกล้บริเวณบ้านเดี่ยว	
11	อาคารเก็บศพ	1	5372	2.5 ล้านบาท	2566	832ม/360วัน	บริเวณใกล้ด้านหลังโรงโม่หินเขตพยาบาล	
12	อาคารเก็บขยะ	1	9811	—	2566	—	บริเวณใกล้ด้านหลังโรงโม่หินเขตพยาบาล	
13	อาคารเก็บขยะติดเชื้อ	1	แบบกรมโยธาฯ	—	2566	—	บริเวณใกล้ด้านหลังโรงโม่หินเขตพยาบาล	
14	ลานจอดรถมอเตอร์ไซด์ 249 คัน	—	2406	69บาท/ตร.ม.	2567		ด้านหน้าอาคารผู้ป่วยนอก-อุบัติเหตุ	
15	ระบบแยกคานา/ประปา-หลังสูง	1	—	—	2567	—	บริเวณใกล้ด้านหลังโรงโม่หินเขตพยาบาล	
16	อาคารแพทย์ 20 บุติ	6	10947	43 ล้านบาท	2567	1432ม/460วัน	บริเวณใกล้ด้านหลังโรงโม่หินเขตพยาบาล	
17	อาคารผู้ป่วยใน (106เตียง)	5	10895	60 ล้านบาท	2568	2012ม/720วัน	บริเวณอาคารจอดรถชั้นดราวด	
18	อาคารจอดรถ 268 คัน	3	10103 (ดีและดี)	—	2569	—	บริเวณหลังพักพยาบาลและใกล้ด้านหลังโรง	
19	อาคารพักเจ้าหน้าที่ 96 บุติ	8	10950	123 ล้านบาท	2570	2012ม/720วัน	บริเวณใกล้ด้านหลังโรงโม่หินเขตพยาบาล	
20	อาคารผู้ป่วยใน (106เตียง)	5	10895	60 ล้านบาท	2568	2012ม/720วัน	บริเวณอาคารจอดรถชั้นดราวด	
21	อาคารแพทย์ 20 บุติ	6	10947	43 ล้านบาท	2571	1432ม/460วัน	บริเวณใกล้ด้านหลังโรงโม่หินเขตพยาบาล	

หมายเหตุ: กำหนดการก่อสร้างงบประมาณควรมีการประสานงานระหว่างโรงพยาบาล และ กองแบบแผน เพื่อบริษัทผู้รับเหมาให้เป็นปัจจุบัน

สัญลักษณ์

- ส่วนผู้ป่วยนอก-อุบัติเหตุ
- ส่วนวินิจฉัยและรักษา
- ส่วนพักรักษาผู้ป่วย
- ส่วนพักอาศัย
- ส่วนสนับสนุนบริการ
- ทางเดิน เชื่อม

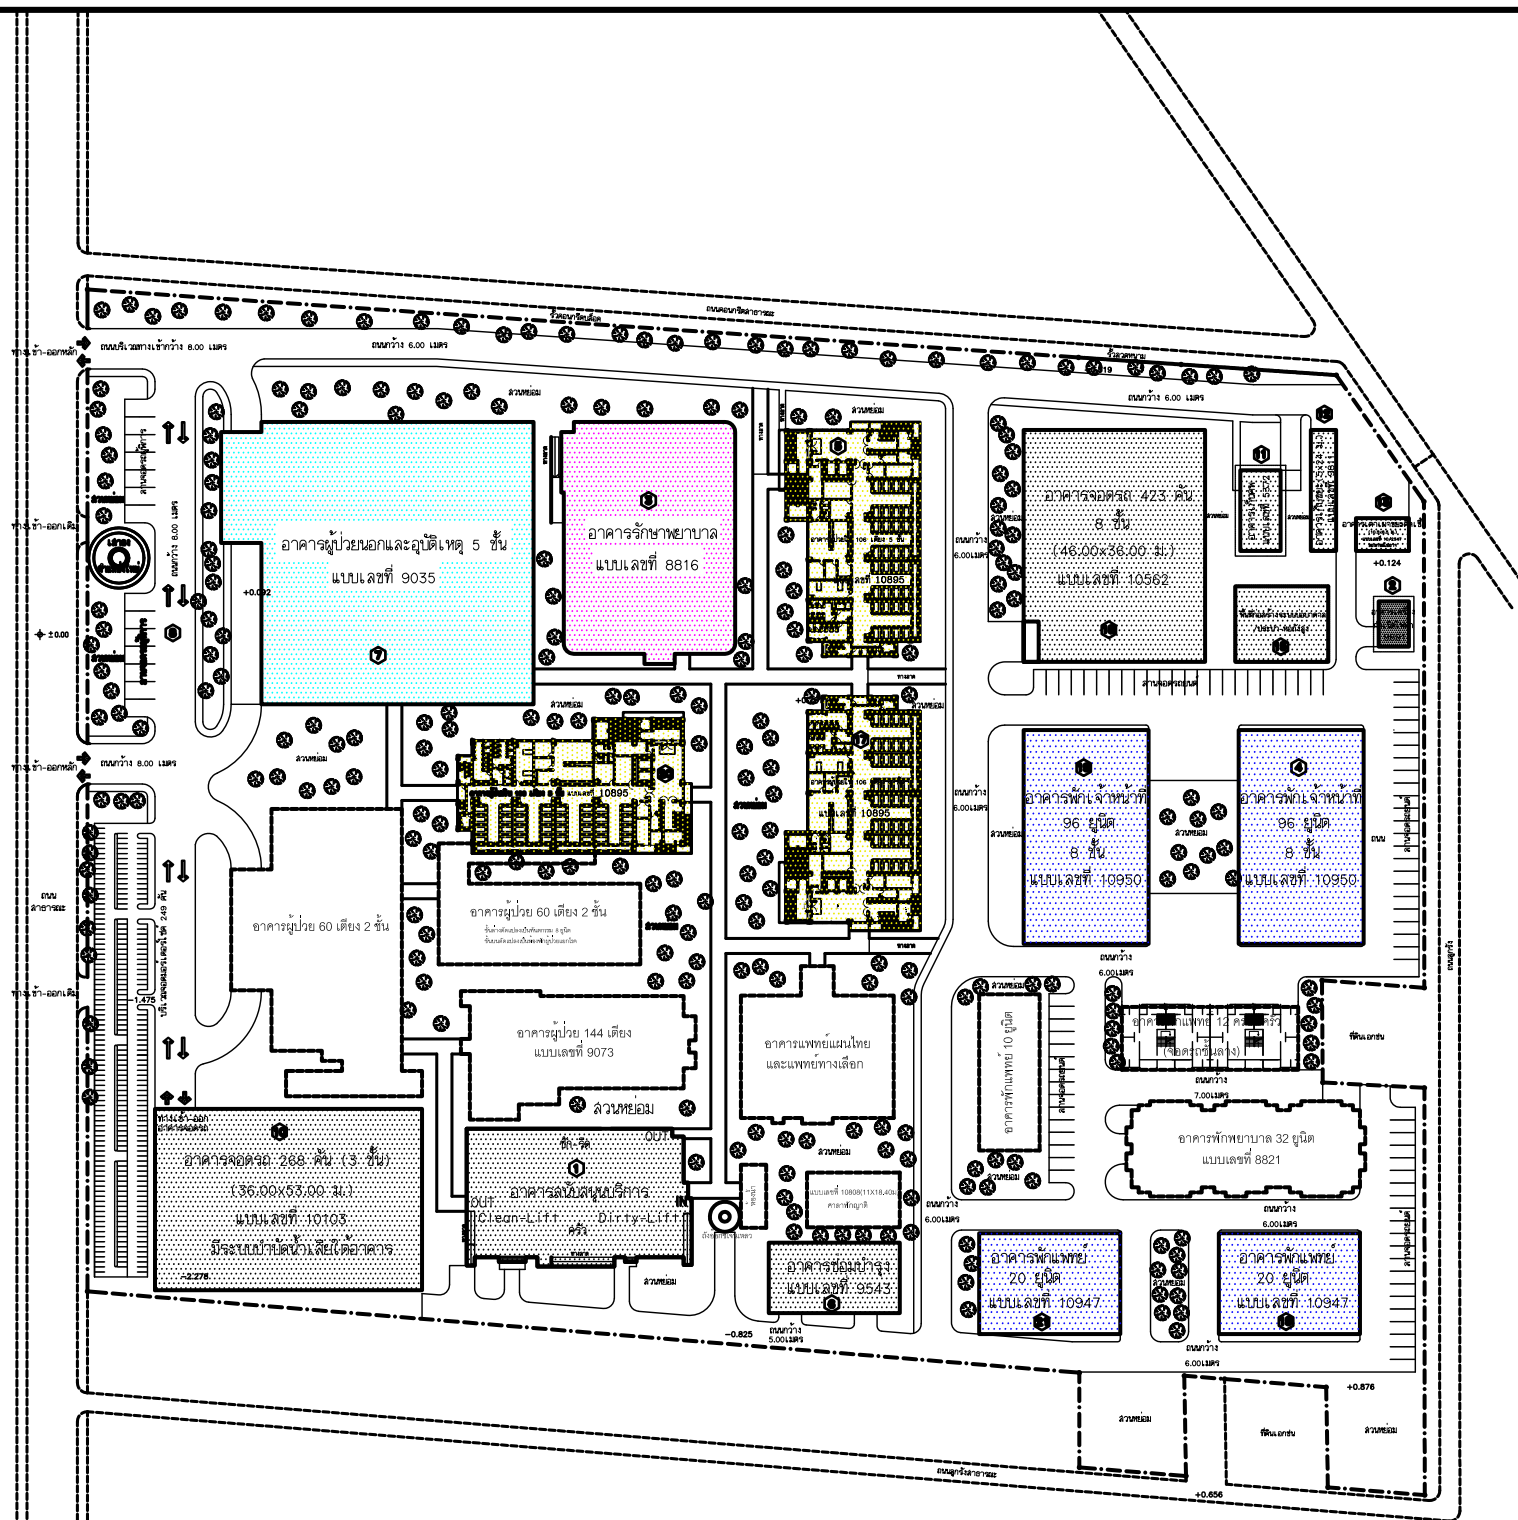

1 : 750

สัญลักษณ์ที่แสดง

- แนวขอบเขตที่ดิน
- อาคารและสิ่งก่อสร้าง
- ระดับอ้างอิง ณ ศูนย์กลางถนนภายนอกด้านหน้า รพ.
- แสดงระดับ
- หมู่เขตเขตที่ดิน

เหนือ

