

โครงการจัดทำแผนแม่บท  
เพื่อการพัฒนาสถานบริการสุขภาพด้านอาคารและสภาพแวดล้อม  
ประจำปีงบประมาณ 2560

---

โรงพยาบาลสมเด็จพระยุพราชยะหา จังหวัดยะลา

---







### กองแบบแผน

### กรมสนับสนุนบริการสุขภาพ กระทรวงสาธารณสุข

### โครงการจัดทำแผนแม่บท เพื่อการพัฒนาสถานบริการสุขภาพ ด้านอาคารและสภาพแวดล้อม ปีงบประมาณ 2560

สถาปนิก	
ติเจก อัครินทร์	ล-สถ.1135
กฤษฎี อยู่คง	ล-สถ.2270
หัวหน้ากลุ่มมาตรฐานสถาปัตยกรรม	
ประจวบ สุวิเชียร	ล-สถ.1157
รักษาการกษัตริย์ผู้อำนวยการกองแบบแผน	
นันทรินทร์ ศิริรัตน์	สย.6986
อธิบดีกรมสนับสนุนบริการสุขภาพ	

แบบ	
ผังเมือง	
ชื่อของแบบ	
ชื่อของสถาปนิก	
ชื่อของสถาปนิก	

ผังเมือง	
ชื่อของแบบ	
(MASTER PLAN)	

แบบแปลน	แผ่นที่	A
	2/2	
	จำนวน	2

แก้ไขแบบ	

ชื่อไฟล์	ชื่อโครงการ

แบบก่อสร้างนี้, เป็นงานลิขสิทธิ์ของกระทรวงสาธารณสุข ห้ามทำ, ผลิต, เผยแพร่, กระจาย, ผลิต, ผลิต, ผลิต, ผลิต, ผลิต
--

### ผังบริเวณ โรงพยาบาลสมเด็จพระยุพราชยะหา


มาตราส่วน 1 : 500



แผนพัฒนาระยะที่ 1 (ปีงบประมาณ 2562-2563)
1 อาคารผู้ป่วยในและพิเศษ เลขที่แบบ 7111 3 ชั้น
2 อาคารส่งเสริมสุขภาพ(แพทย์แผนไทย) เลขที่แบบ 9638 2 ชั้น
3 อาคารพิกษาบาล 32 ห้อง 16 ครอบครัว เลขที่แบบ 8813 4 ชั้น
แผนพัฒนาระยะที่ 2 (ปีงบประมาณ 2563-2564)
4 อาคารคลังพัสดุและเวชภัณฑ์ เลขที่แบบ 6488 3 ชั้น
5 อาคารพัสดุและซ่อมบำรุง เลขที่แบบ 6316 2 ชั้น
6 อาคารผลิตยาสมุนไพร เลขที่แบบ 10636 1 ชั้น
แผนพัฒนาระยะที่ 3 (ปีงบประมาณ 2564-65)
7 อาคารโรงครัว อาหาร เลขที่แบบ 9539 2 ชั้น
8 ปรับปรุงถนนและทางเดินเชื่อม

### รายการอาคารและสิ่งก่อสร้าง

หมายเลข	รายการ	จำนวนชั้น
1	อาคาร OPD.	2
2	อาคารผู้ป่วยใน 30 เตียง	1
3	อาคารออดิเทียม OPD.(เคลือบ-ฝ้าติด)	1
4	บ้านพักราชการ 3-4	2
5	บ้านพักราชการ 3-4	2
6	บ้านพักราชการ 3-4(4ครอบครัว)	2
7	บ้านพักราชการ 3-4(2ครอบครัว)	2
8	บ้านพักราชการ 7-8	2
9	บ้านพักราชการ 5-6	2
10	ศูนย์เด็ก	1
11	ร้านค้าคหกรณ์	1
12	คลินิกการแพทย์แผนไทย	1
13	สวนหนังสือ	1
14	ห้องพยาบาล	1
15	อาคารผลผลิต	1
16	ศาลาพักผ่อน	1
17	อาคารอำนวยการ-พัสดุ	1
18	อาคารโรงครัว-ที่พัก-อาหาร	1
19	ถังเก็บน้ำใส	-
20	พอลิ่งสูง	-
21	โรงสูบน้ำ	1
22	บ้านพักราชการ 1-2(4ครอบครัว)	2
23	บ้านพักราชการ 1-2(2ครอบครัว)	2
24	แพดพิชียบาล 20 ครัว	3
25	บ้านพักราชการ 1-2(ชั้นเดียวกั้น)	1
26	บ้านพักนักศึกษาฝึกงาน(वल.)	2
27	พิกษาบาล 20 ห้อง	2
28	เตาเผาขยะ	-
29	โรงไฟฟ้า	1
30	บึงขยาย	1
31	ระบบบำบัดน้ำเสีย	-
32	เลาองข้างดี	-
33	อาคารเก็บยา-พัสดุ	1
34	อาคารพิกษาบาล 24 ห้อง	3
35	บ้านพัก ผ.อ. ระดับ 9	1
36	อาคารผู้ป่วยนอกปัจจุบัน	2
37	อาคารกีฬาในร่ม	1
38	อาคารที่พัก-จ่ายกลาง เลขที่แบบ 9540	2

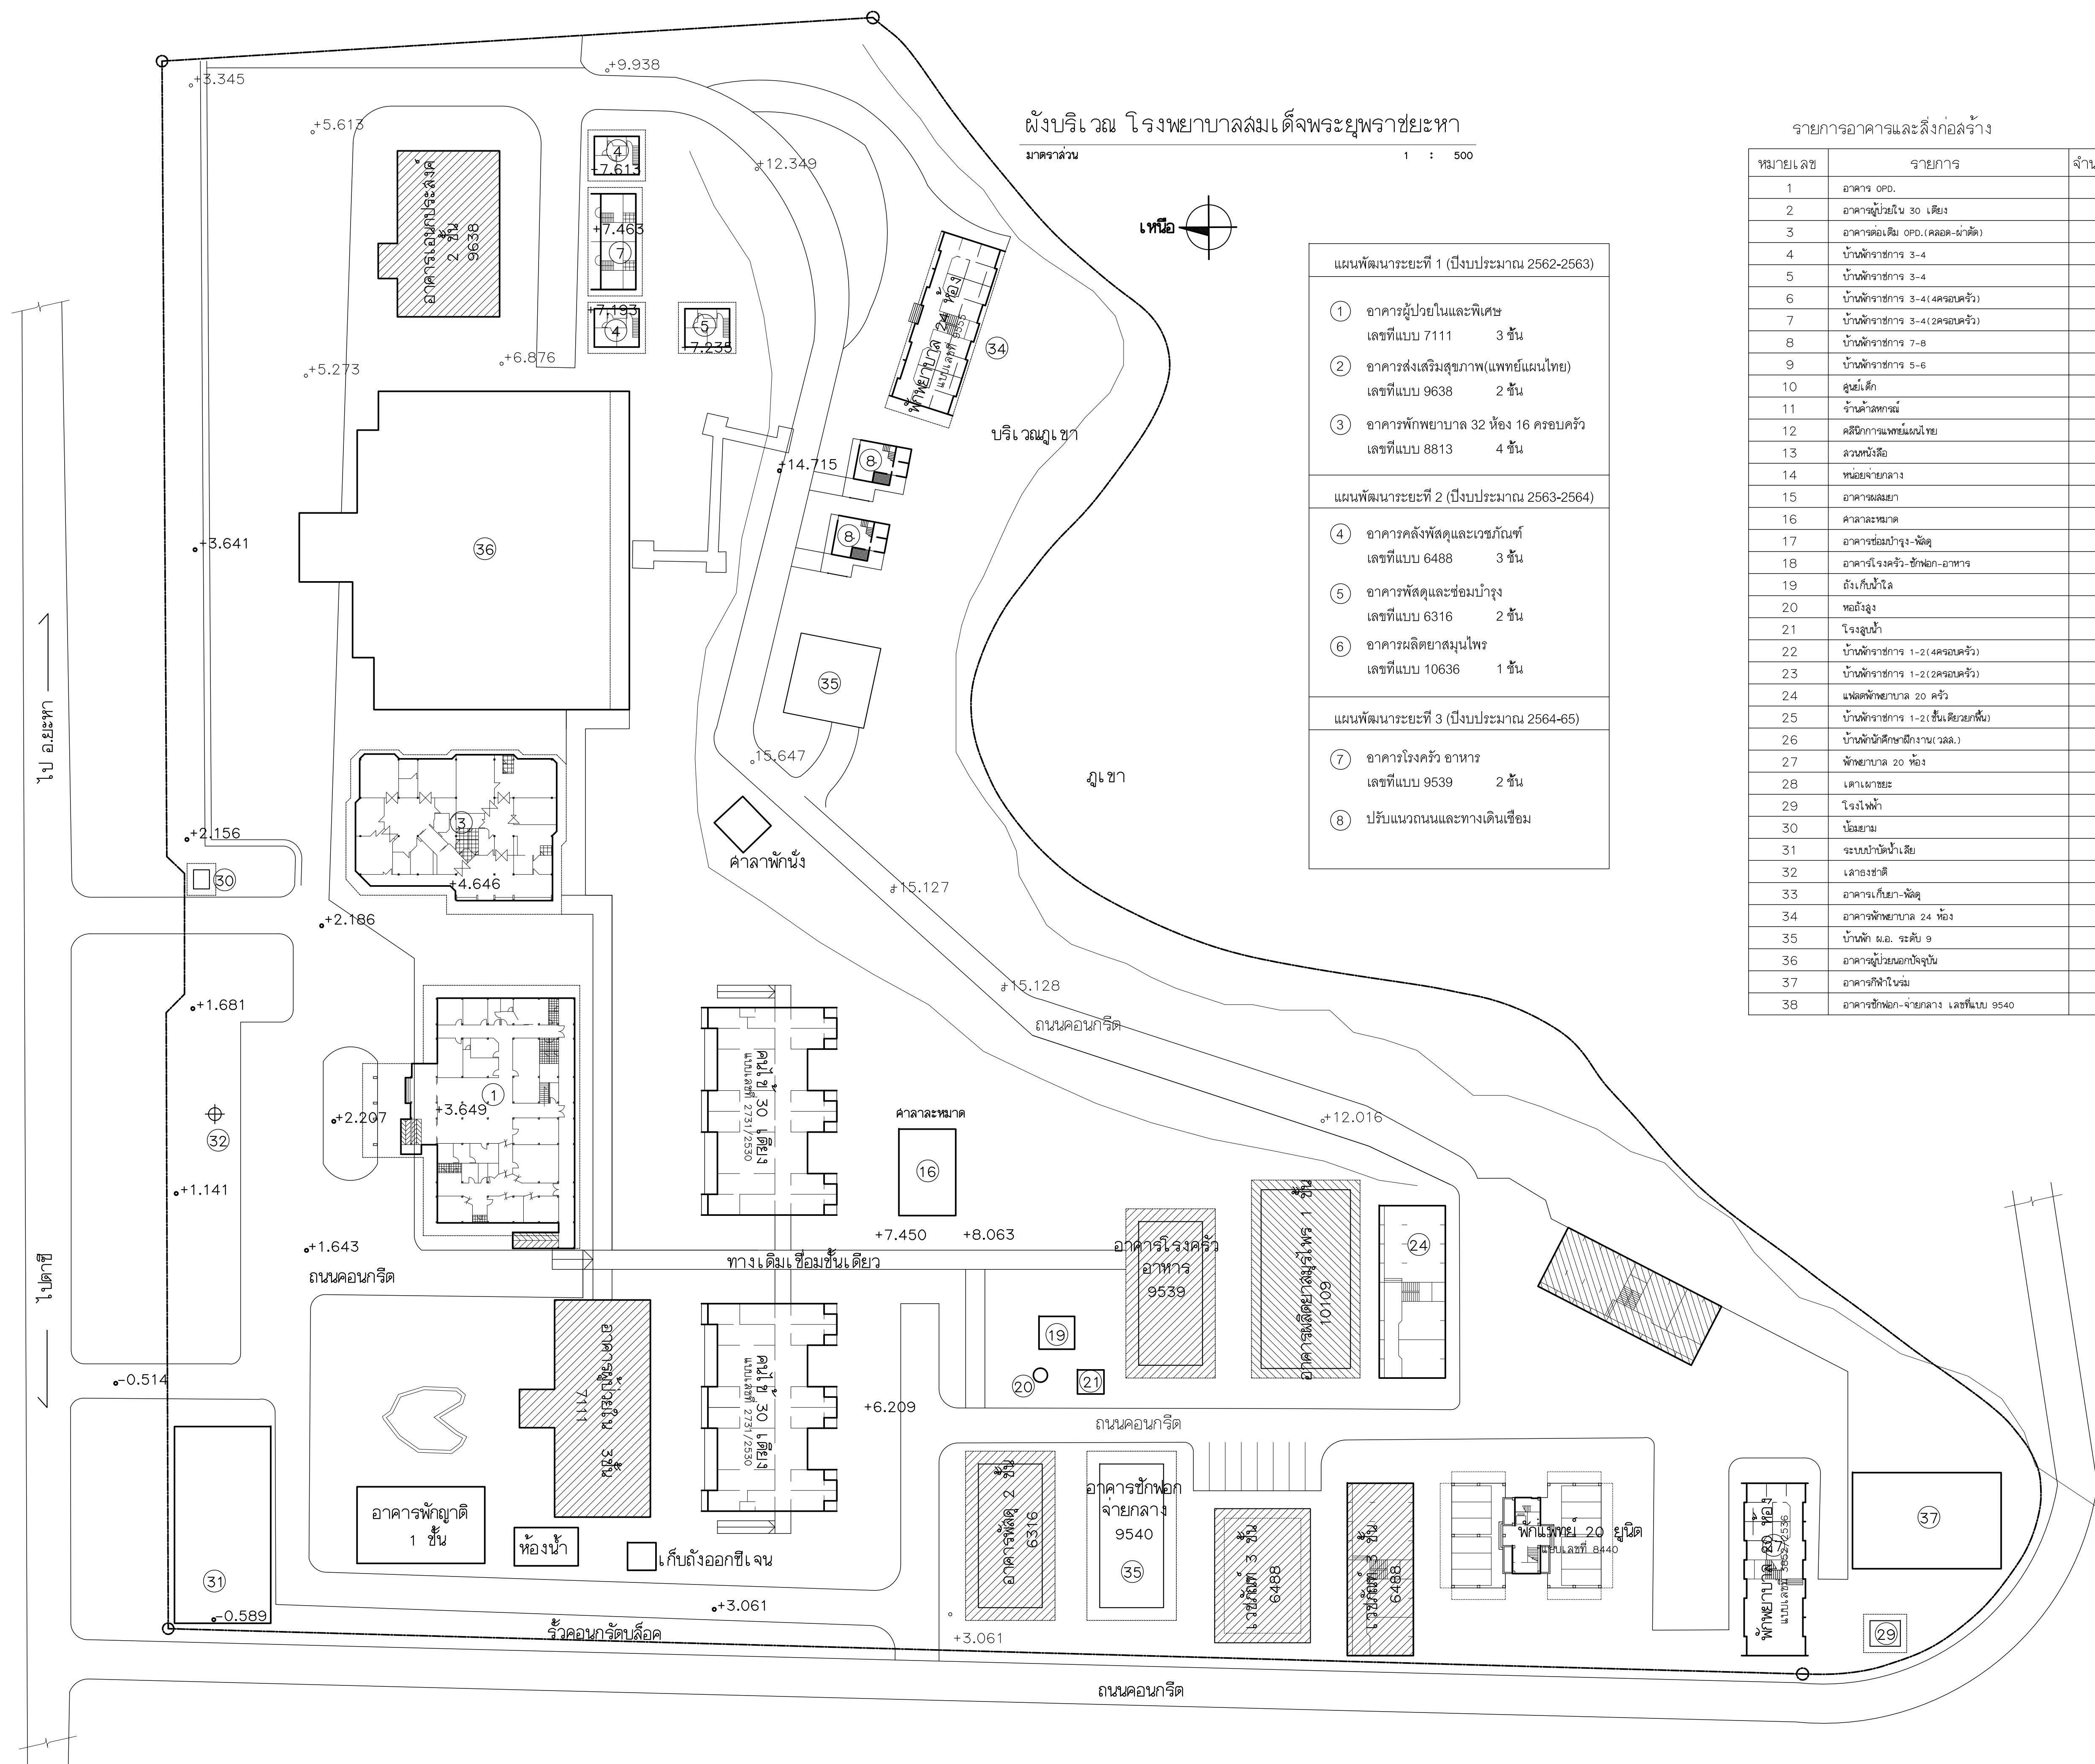

ไป ระยะทาง

ไป ระยะทาง

2.อาคารส่งเสริมสุขภาพ  
(แพทย์แผนไทย)  
เลขที่แบบ 9638

7.อาคารโรงครัว อาหาร  
เลขที่แบบ 9539 2 ชั้น

6.อาคารผลิตยาสมุนไพร  
เลขที่แบบ 10636 1 ชั้น

3.อาคารพักพยาบาล 32 ห้อง  
เลขที่แบบ 8813 4 ชั้น

3.อาคารพักพยาบาล 32 ห้อง  
เลขที่แบบ 8813 4 ชั้น

4.อาคารคลังพัสดุและเวชภัณฑ์  
เลขที่แบบ 6488 3 ชั้น

5.อาคารพัสดุและซ่อมบำรุง  
เลขที่แบบ 6316 2 ชั้น

1.อาคารผู้ป่วยในและพิเศษ  
เลขที่แบบ 7111 3 ชั้น

## ผังที่ 4 ผังแม่บทเพื่อการพัฒนา

