


GREEN & CLEAN HOSPITAL


โครงการพัฒนาปรับปรุงแบบก่อสร้างอาคารสถานบริการ
สุขภาพตามแนวทางเกณฑ์อาคารเขียว

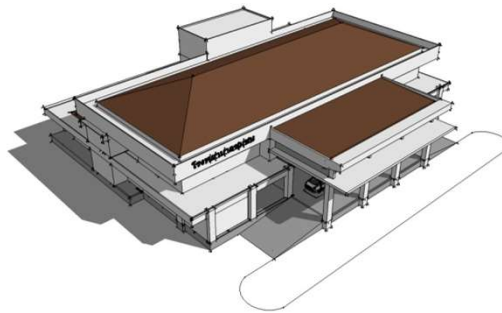

กองแบบแผน กรมสนับสนุนบริการสุขภาพ

GREEN & CLEAN HOSPITAL

ผนังโดยทั่วไป (หากมิได้ระบุเป็นอย่างอื่น) ให้ก่อด้วยอิฐมวลเบา ความหนาแน่นไม่มากกว่า 700 กก./ลบ.ม. ชั้นคุณภาพ G2 หรือชั้นคุณภาพ G4

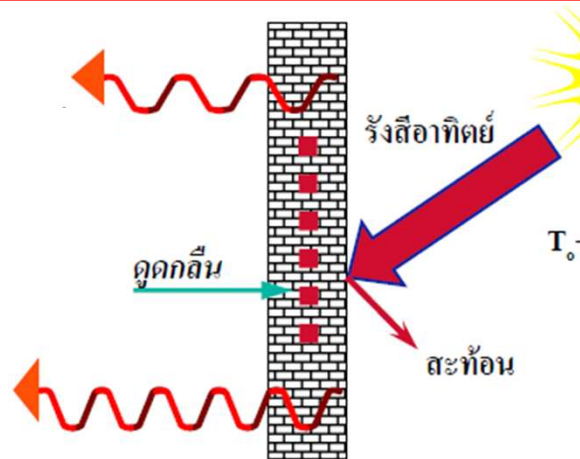

(ก) อิฐมวลเบา



(ข) อิฐบล็อก



(ค) อิฐมวลเบา



(จ) ฉนวนใยแก้ว




(ฉ) ใยแก้วบอร์ด



หลังคาแผ่นเหล็กเคลือบอลูมิเนียมและสังกะสีพร้อมเคลือบสี ลอน 760 (ยัดสกรู)หนารวมไม่น้อยกว่า 0.47 มม. ความหนาของแผ่นเหล็ก(BMT) ไม่น้อยกว่า 0.40 มม. ยึดติดแผ่นฉนวนกันความร้อน PU FOAM (โครงสร้าง SEMI - CLOSED CELLS) ไม่ลามไฟ หนาไม่น้อยกว่า 50 มม. พร้อมปิดทับด้วยอลูมิเนียมพอยล์สำเร็จรูป

หลังคาเมทัลชีทบุฉนวนโฟม PU

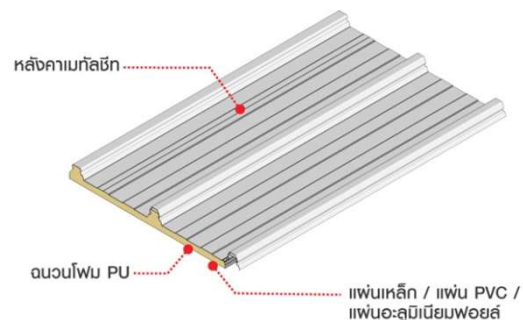

รายการวัสดุ	อิฐมวลเบา ครึ่งแผ่น	อิฐมวลเบา เต็มแผ่น	คอนกรีต บล็อก	คอนกรีตมวล เบา
รูปแบบกายภาพ	(ก้อน)	(ก้อน)	(ก้อน)	(ก้อน)
ขนาด (cm ³)	7x16x3.5	(2) 7x16x3.5	7x19x39	7.5x20x60
ความหนาแน่น (kg/m ³)	1615-1650	1650	765	550-640
สภาพนำความร้อน (W/m.K)	0.473	0.473	0.519	0.089-0.132

GREEN & CLEAN HOSPITAL

ใต้ฝ้าเพดานของห้องที่มีระบบปรับอากาศชั้นบนสุดหรือใต้หลังคา ให้วางฉนวนกันความร้อน หนา ไม่น้อยกว่า 75 มม. ที่ได้รับฉลากเขียวของสถาบันสิ่งแวดล้อมไทย


พื้นผิวขัดมัน ทำระบบกันซึมและกันความร้อนชนิดทาวมกันไม่น้อยกว่า 7 ชั้น ความหนาไม่ต่ำกว่า 1,000 ไมครอน ซึ่งมีค่า THERMAL REFLECTIVE ไม่น้อยกว่า 96% ตามมาตรฐาน JIS-R3106 ค่ายึดเกาะพื้นผิวไม่น้อยกว่า 40 กก./ชม. ตามมาตรฐาน ASTM C633






ชนิดของวัสดุที่ใช้ทำผนังด้านนอก	ค่าความต้านทานความร้อนของช่องว่างอากาศ ($\text{m}^2 \cdot \text{K/W}$)		
	ความหนาของช่องว่างอากาศ		
	5 mm	20 mm	100 mm
กรณีพื้นผิวมีค่าสัมประสิทธิ์การแผ่รังสีสูง	0.11	0.148	0.16
กรณีพื้นผิวมีค่าสัมประสิทธิ์การแผ่รังสีต่ำ	0.25	0.578	0.606

GREEN & CLEAN HOSPITAL

ให้ใช้กระจกโพลตเขียวตัดแสง หนาไม่น้อยกว่า 6 มม. และได้รับฉลากกระจกประหยัดพลังงานเบอร์ 5 ของกรมพัฒนาพลังงานทดแทนและอนุรักษ์พลังงานกระทรวงพลังงาน

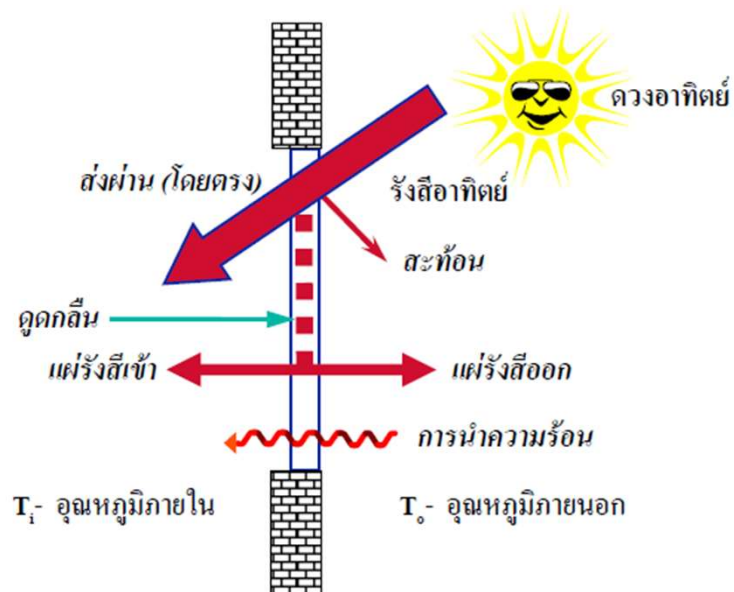

ทิศ	แผง	มุมเอียง องศา	พื้นที่แผง (m ²)	U (w/m ² °c)	Thickness mm	visible Light %	SHGC	SC	Tdeq T	ESR (w/m ²)	Q (w)
ตะวันออก	Lamkool LKF360	90	1.00	5.69	6.38	63.00	0.46	1.00	5.0	102.86	75.77
	Lamkool LKG360	90	1.00	5.76	6.38	59.00	0.43	1.00	5.0	102.86	73.03
	Lamkool LKE360	90	1.00	4.30	6.40	59.00	0.40	1.00	5.0	102.86	62.64
	Ecoblue Max_60 film	90	1.00	6.02	3.00	61.00	0.45	1.00	5.0	102.86	76.39
	กระจกใส	90	1.00	5.70	6.00	83.00	0.86	1.00	5.0	102.86	116.96
	กระจกเขียว	90	1.00	5.82	6.00	77.00	0.61	1.00	5.0	102.86	91.84
	ลามิเนต เขียว	90	1.00	5.77	6.38	64.00	0.50	1.00	5.0	102.86	80.28
	low E cl	90	1.00	4.33	4.00	83.00	0.71	1.00	5.0	102.86	94.68
	IG 6cl+6a+6cl	90	1.00	3.12	18.00	78.00	0.70	1.00	5.00	102.86	87.60
	IG 6cl+6a+6le	90	1.00	2.52	18.00	73.00	0.66	1.00	5.00	102.86	80.49
	IG 6cl+6ar+6le	90	1.00	1.61	18.00	73.00	0.67	1.00	5.00	102.86	76.97

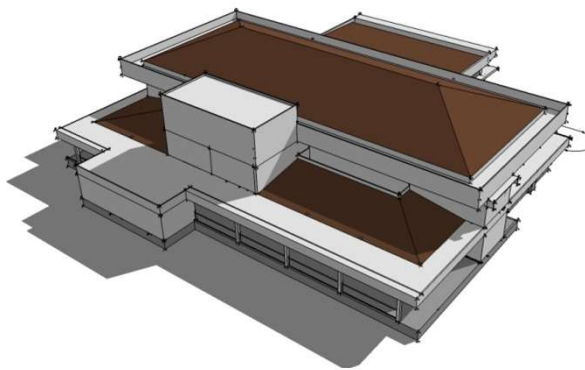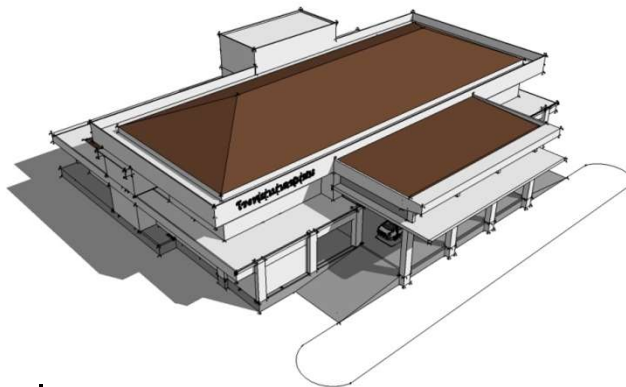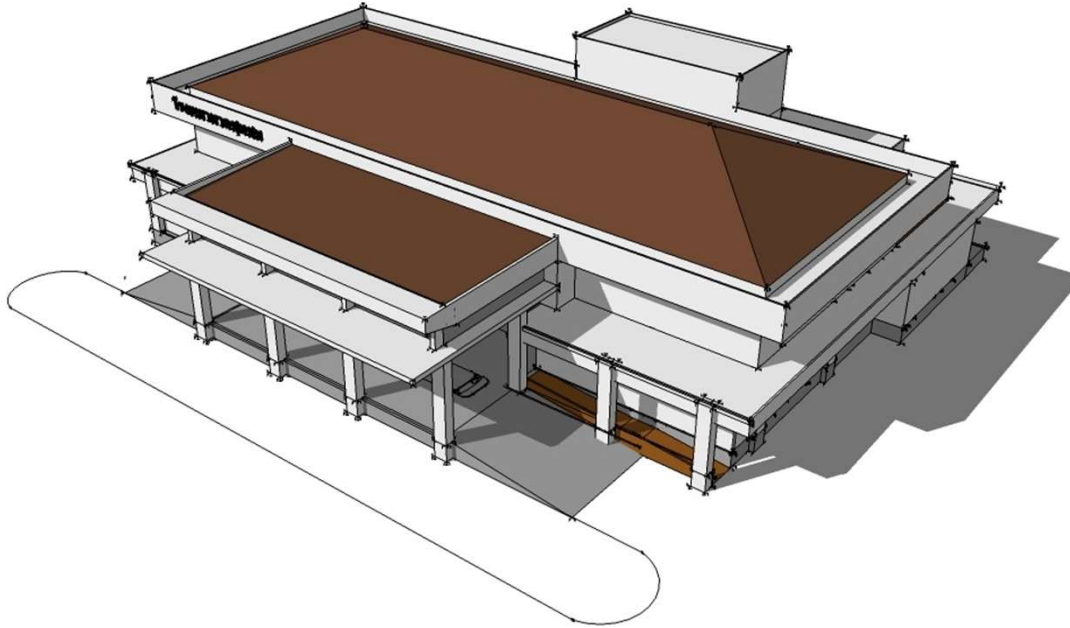

ชื่ออาคาร : อาคารผู้ป่วยนอก
(โรงพยาบาลชุมชน)
สำหรับโรงพยาบาลขนาด 30-60 เตียง
แบบเลขที่ 11006

แบบเลขที่ : 11006+11025

ชื่ออาคาร : อาคารผู้ป่วยนอก (โรงพยาบาลชุมชน) พร้อมอาคารห้องเครื่องไปป์ไลน์

ประเภทอาคาร : อาคารผู้ป่วยนอก

ปรับจากแบบ : อาคารผู้ป่วยนอก รพ.30 เตียง

วงเงินก่อสร้าง : 61,423,800 บาท (ปี พ.ศ.2561)

จำนวนชั้น : 2 ชั้น

ความกว้างอาคาร : 41.0 ม.

ความยาวอาคาร : 42.0 ม.

พื้นที่(ตร.ม.) 2,456

ลักษณะอาคาร : คสล. 2 ชั้น

หน่วยงานที่เหมาะสม : สำหรับโรงพยาบาลชุมชน

ตารางเปรียบเทียบแบบอาคารผู้ป่วยนอกสำหรับโรงพยาบาลชุมชน

ชื่ออาคาร	อาคารผู้ป่วยนอก รพ.30 เตียง	อาคารผู้ป่วยนอก (โรงพยาบาลชุมชน)
แบบเลขที่	10464 (2241, 3130)	11006
ประเภทอาคาร	อาคารผู้ป่วยนอก- อุบัติเหตุ	อาคารผู้ป่วยนอก- อุบัติเหตุ
จำนวนชั้น	2 ชั้น	2 ชั้น
ขนาด (กว้างxยาว)	34.00 x 42.00 ม.	41.00x 42.00 ม.
- แผนกเวชระเบียน / จำยา	มี / มี	มี / มี
- ห้องตรวจโรค / PV / EKG-US	3 ห้อง / ไม่มี / ไม่มี	4 ห้อง / 1 ห้อง / 1 ห้อง
- แผนกทันตกรรม	2 ยูนิต	3 ยูนิต
- แผนกผู้ป่วยฉุกเฉิน :รักษา/ ช่วยชีพ/ สังเกตอาการ	2 เตียง / ไม่มี / 2 เตียง	2 เตียง / 1 เตียง / 2 เตียง
- แผนกคลอด : รอคลอด/ พักฟื้น/ คลอด	2 เตียง / 2 เตียง / 1 เตียง	3 เตียง / 2 เตียง / 2 เตียง
- ห้องผ่าตัดเล็ก	1 ห้อง	1 ห้อง
- ห้อง X-RAY (ทั่วไป+ฟัน)	1 ห้อง	1 ห้อง
- แผนกพยาธิวิทยา /เจาะเลือด	1 ห้อง / 1 ที่	1 ห้อง / 2 ที่
- สำนักงาน	มี	มี
- ห้องประชุม	มี	มี
พื้นที่ใช้สอยรวม	1,360 ตรม.	2,456 ตรม.

อาคารผู้ป่วยนอก (โรงพยาบาลชุมชน) แบบเลขที่ 11006



กรมสนับสนุนบริการสุขภาพ
กองแบบแผน

โครงการพัฒนารูปแบบก่อสร้าง
อาคารสถานบริการสุขภาพ
ตามแนวทางอาคารเขียว
ปีงบประมาณ 2560

ผู้เขียนแบบ
นายวิชาญ ชื่นสวัสดิ์

สถาปนิก
ชาติ ศิริชัย ก-80.89372

วิศวกร
กมลวิมลรัตน์ ส-20.1195

วิศวกรสถาปัตย์
ประจักษ์ สุทธิรักษ์ ส-20.1157




แบบอาคาร

อาคารผู้ป่วยนอก
(โรงพยาบาลชุมชน)

แสดงแบบ

แปลนพื้นที่

แบบเลขที่

11006

รหัส

AR-3001

จำนวน

28

จำนวน

28

วันที่

30/07/2560







แปลนพื้นที่ 1

อาคารผู้ป่วยนอก (โรงพยาบาลชุมชน) แบบเลขที่ 11006



กรมสนับสนุนบริการสุขภาพ
กองแบบแผน

โครงการพัฒนารูปแบบก่อสร้าง
อาคารสถานบริการสุขภาพ
ตามแนวทางอาคารเขียว
ปีงบประมาณ 2560

ผู้จัดทำแบบ
นายวิชาญ นิลสวัสดิ์

สถาปนิก
นายวิชาญ นิลสวัสดิ์





แบบอาคาร

อาคารผู้ป่วยนอก
(โรงพยาบาลชุมชน)

แสดงแบบ

แปลนพื้นที่ 2

แบบเลขที่


11006

รหัส AR-3002 จำนวน 28 จำนวนรวม


แก้ไขแบบ

แปลนพื้นที่ 2

อาคารผู้ป่วยนอก (โรงพยาบาลชุมชน) แบบเลขที่ 11006

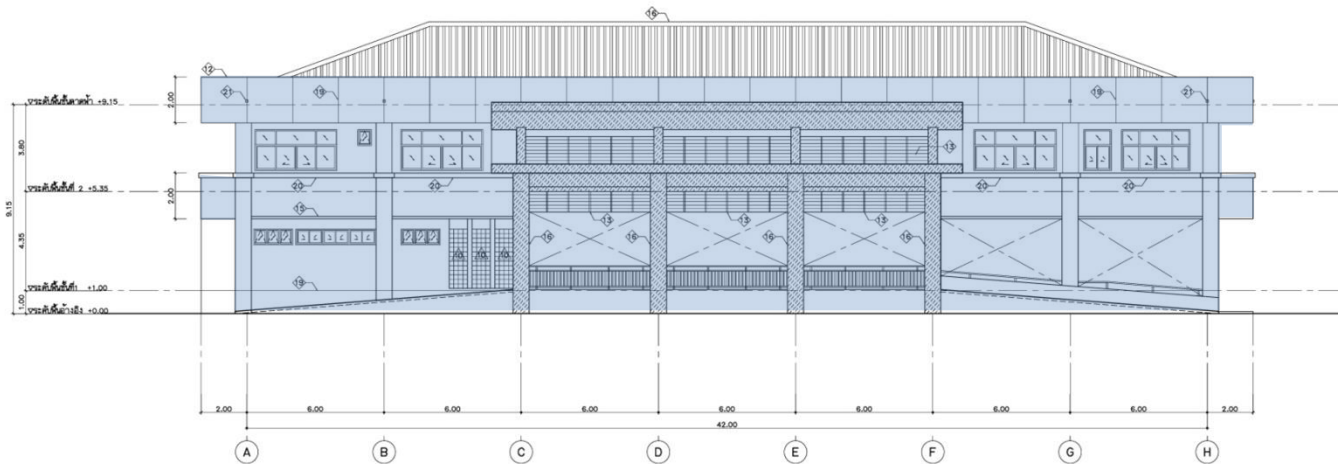

รูปด้านหน้า

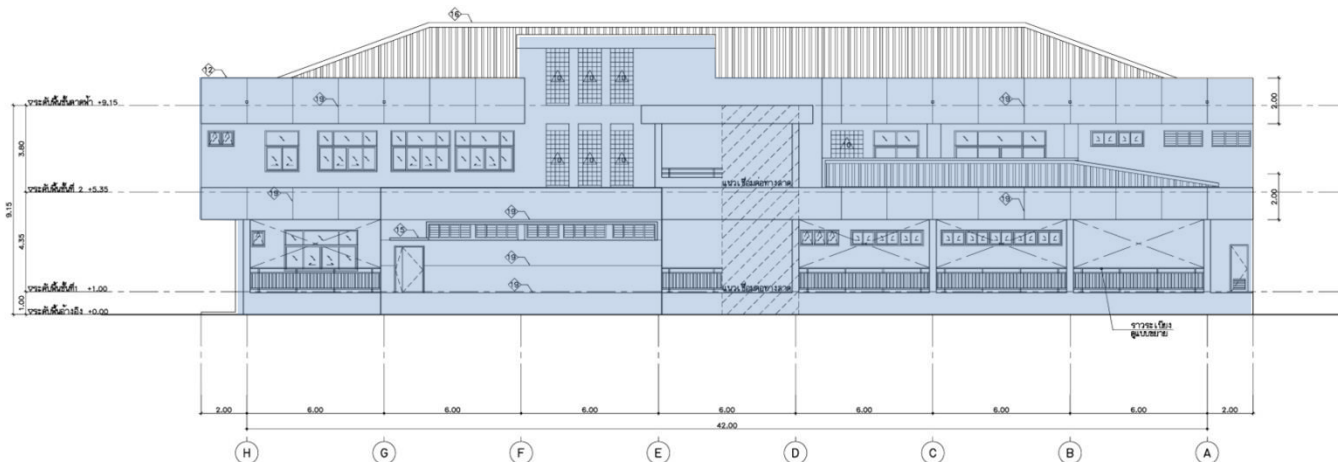

รูปด้านหลัง



กรมสนับสนุนบริการสุขภาพ
กองแบบแผน

โครงการพัฒนาระบบแบบก่อสร้าง
อาคารสถานบริการสุขภาพ
ตามแนวทางอาคารเขียว
ปีงบประมาณ 2560














แบบอาคาร
อาคารผู้ป่วยนอก
(โรงพยาบาลชุมชน)

แสดงแบบ
รูปด้าน 2-4


แบบเลขที่
11006

แผ่น
AR-4002 จำนวน 28 จำนวนรวม


นักเขียน
ภาณุวัฒน์ นิสวัสดิ์

วันที่
30/07/2560

แบบแปลน
30/07/2560

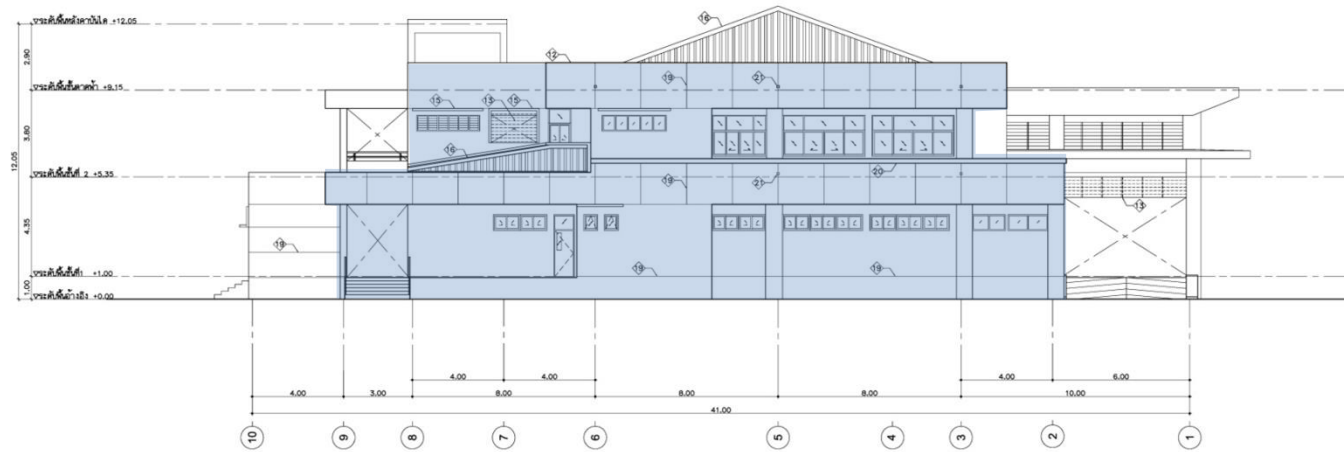

รูปด้านซ้าย

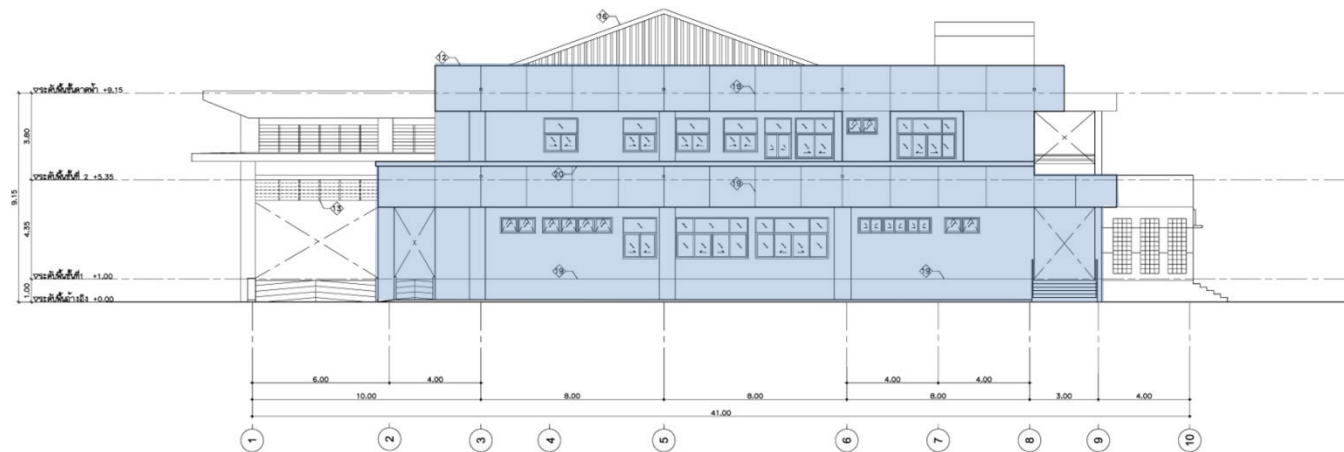

รูปด้านขวา



ชื่ออาคาร : อาคารส่งเสริมสุขภาพและกายภาพบำบัด
แบบเลขที่ 11007

แบบเลขที่ : 11007

ชื่ออาคาร : อาคารส่งเสริมสุขภาพและกายภาพบำบัด

ประเภทอาคาร : อาคาร treatment

วงเงินก่อสร้าง : 27,803,300 บาท (ปี พ.ศ.2561)

จำนวนชั้น : 2 ชั้น

ความกว้างอาคาร : 22.70

ความยาวอาคาร : 31.45

พื้นที่(ตร.ม.) 1,000

ลักษณะอาคาร : คสล.2ชั้น

หน่วยงานที่เหมาะสม : F1, M1, M2



ชื่ออาคาร : อาคารส่งเสริมสุขภาพและกายภาพบำบัด
แบบเลขที่ 11007

แบบเลขที่ : 11007

ชื่ออาคาร : อาคารส่งเสริมสุขภาพและกายภาพบำบัด

ประเภทอาคาร : อาคาร treatment


มีลิฟท์

ชั้น 1 ส่วนกายภาพบำบัด

- 2 ห้องตรวจ
- 4 เตียงนอนบำบัด
- 3 เตียงนอน/เตียงหลัง
- 1 ห้องสมาธิ
- 1 ห้องจ่ายยา
- พื้นที่ออกกำลังกาย

ชั้น 2 ส่วนแพทย์แผนไทย

- 6 เตียงนอนแผนโบราณ (ชาย 3 หญิง 3)
- 3 เตียงนอนประคบ (ชาย 1 หญิง 2)
- 3 ห้องอบสมุนไพร (ชาย 3 หญิง 3)
- 1 ห้องตรวจ
- 1 ห้องจ่ายยา
- 1 ห้องเตรียมยา

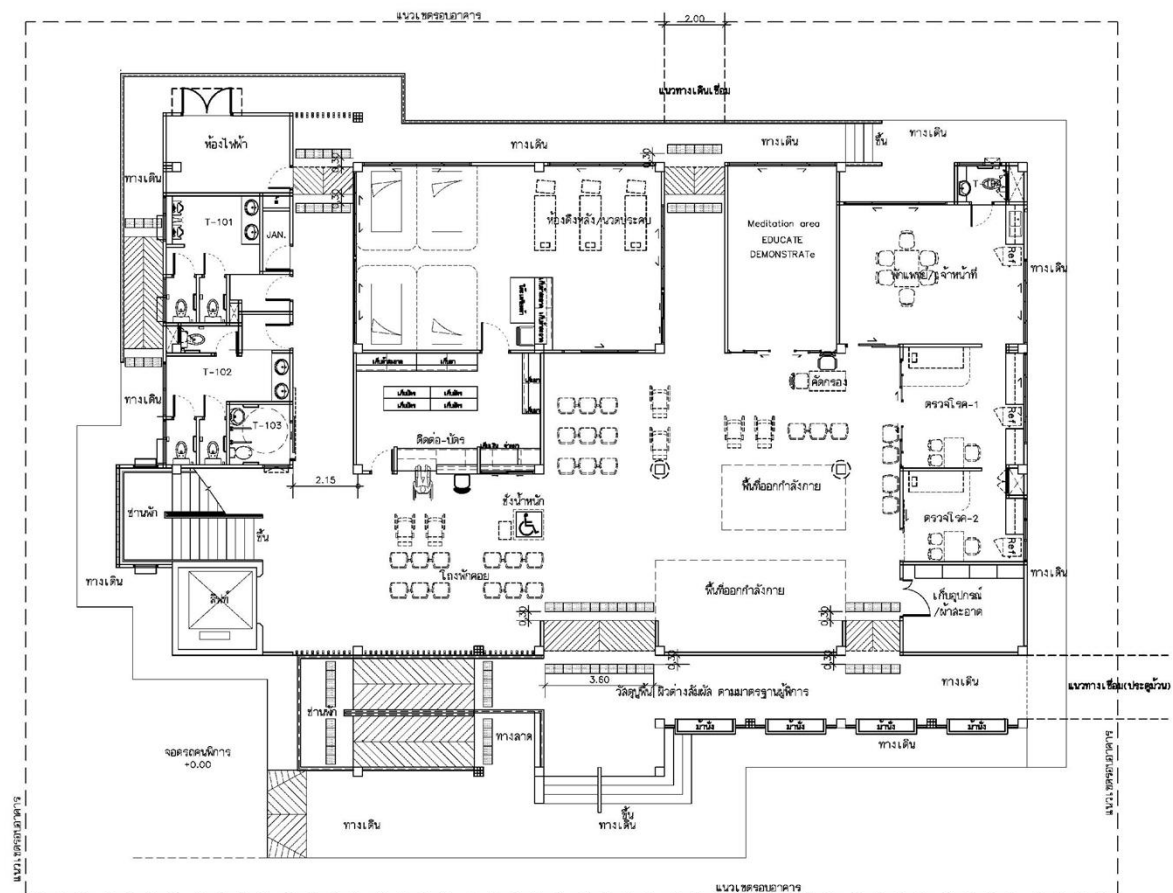ผังบริเวณ


มาตราส่วน 1:100





อาคารผู้ป่วยใน 30 เตียง

แบบเลขที่ 11008

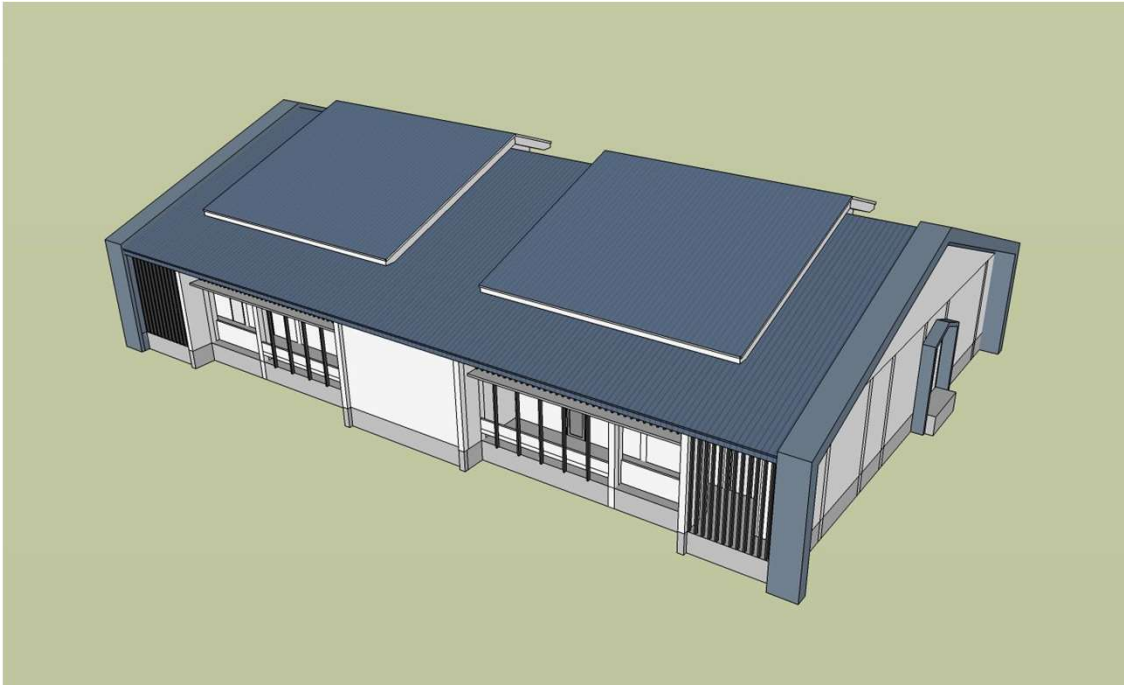

ชื่ออาคาร : อาคารผู้ป่วยใน 30 เตียง
แบบเลขที่ 11008

แบบเลขที่ : 11008

ชื่ออาคาร : อาคารผู้ป่วยใน 30 เตียง

ประเภทอาคาร : ผู้ป่วยใน

วงเงินก่อสร้าง : 28,653,100 บาท (ปี พ.ศ.2561)

จำนวนชั้น : ชั้นเดียว

ความกว้างอาคาร : 25.60 เมตร


ความยาวอาคาร : 42.90 เมตร

พื้นที่ : 982 ตร.ม.

ราคาต่อตารางเมตร : ?? บาท

ลักษณะอาคาร : คสล. ชั้นเดียว

หน่วยงานที่เหมาะสม : โรงพยาบาลระดับ F3 - M2

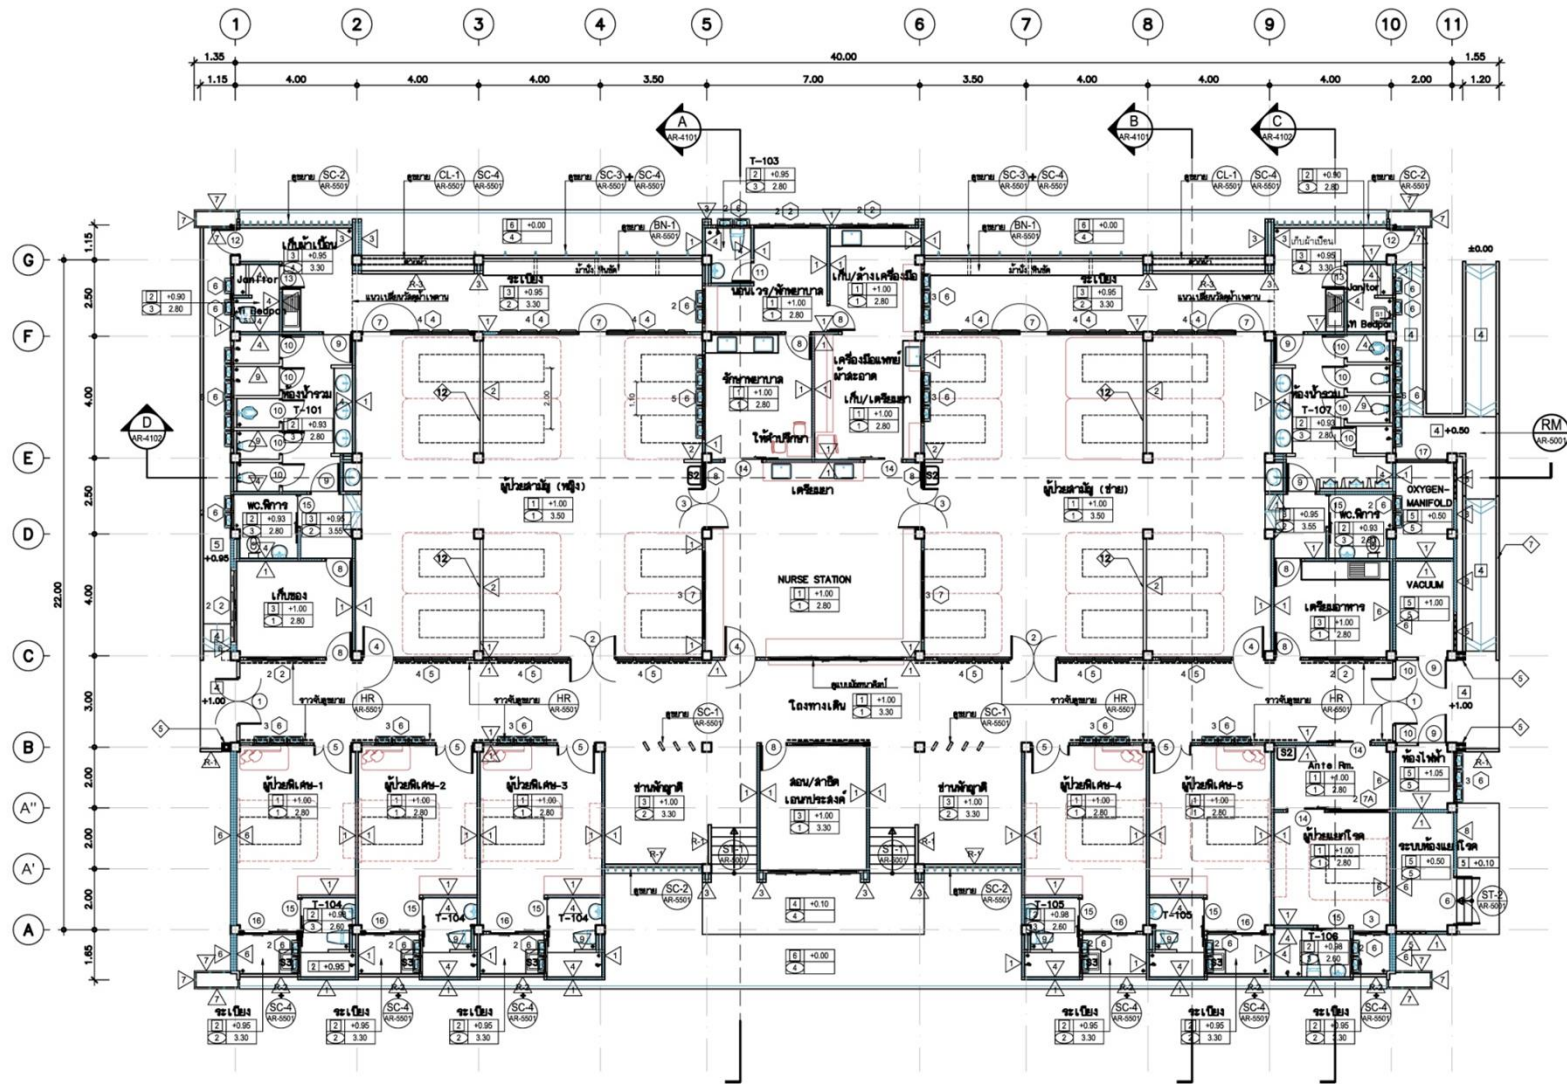


แปลนพื้นที่
ขนาดส่วน 1:100




แปลนพื้นที่

อาคารผู้ป่วยใน 30 เตียง แบบเลขที่ 11008

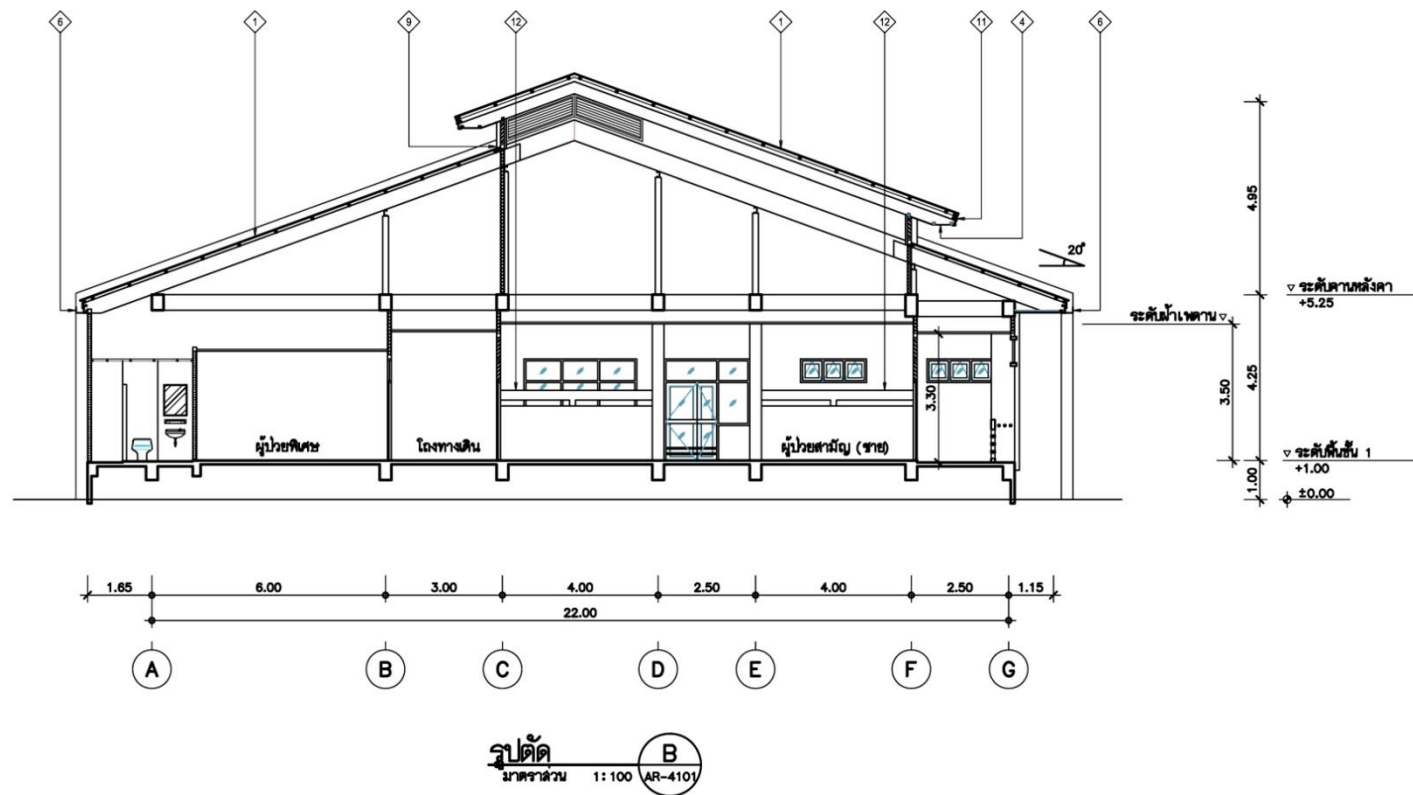


รูปตัด B

อาคารผู้ป่วยใน 30 เตียง แบบเลขที่ 11008

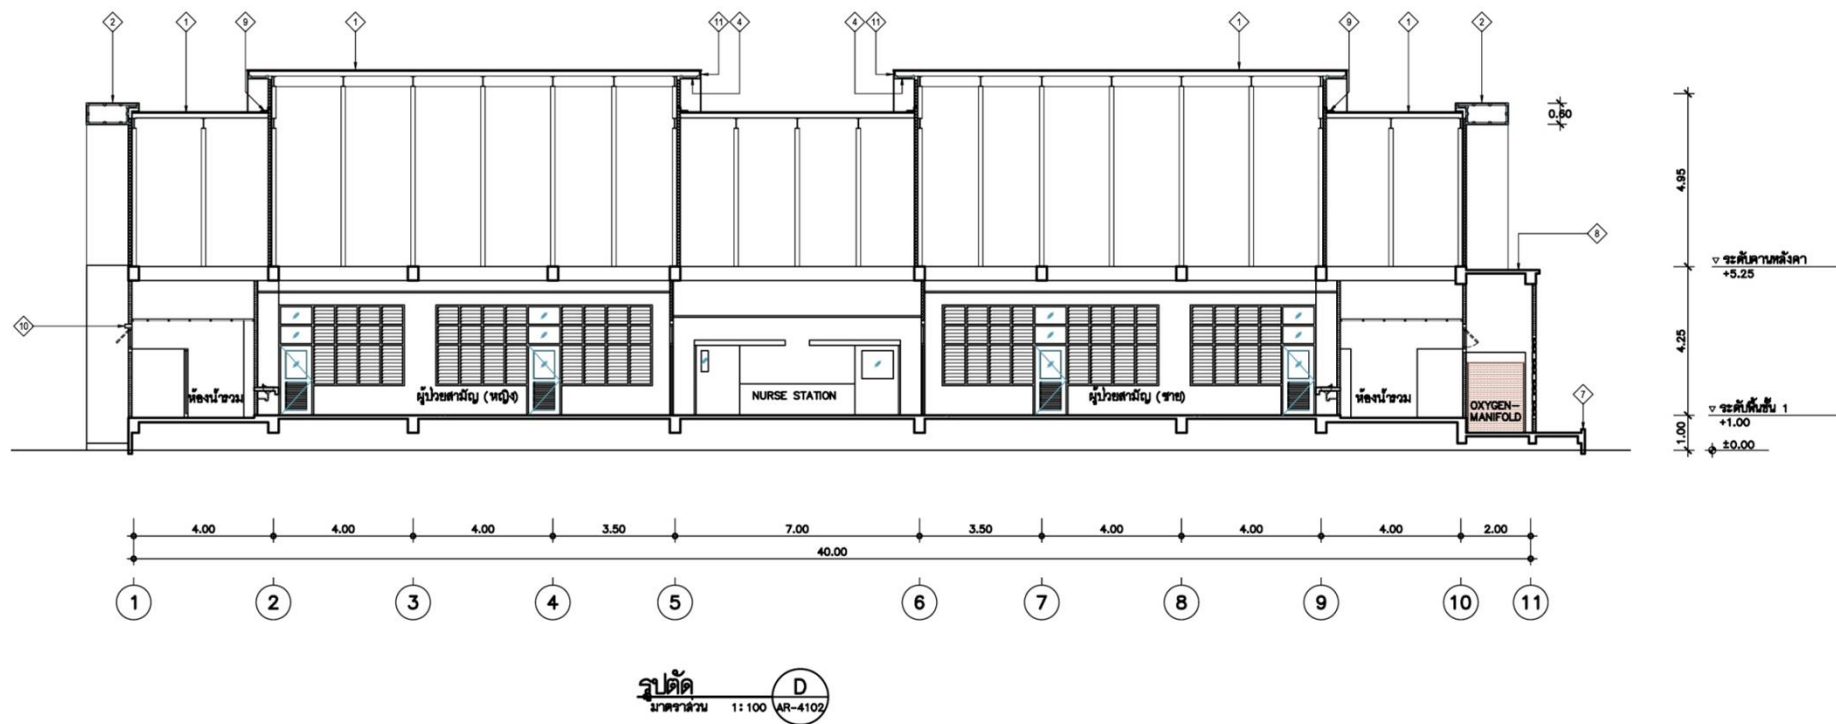

รูปตัด D


อาคารผู้ป่วยใน 30 เตียง แบบเลขที่ 11008

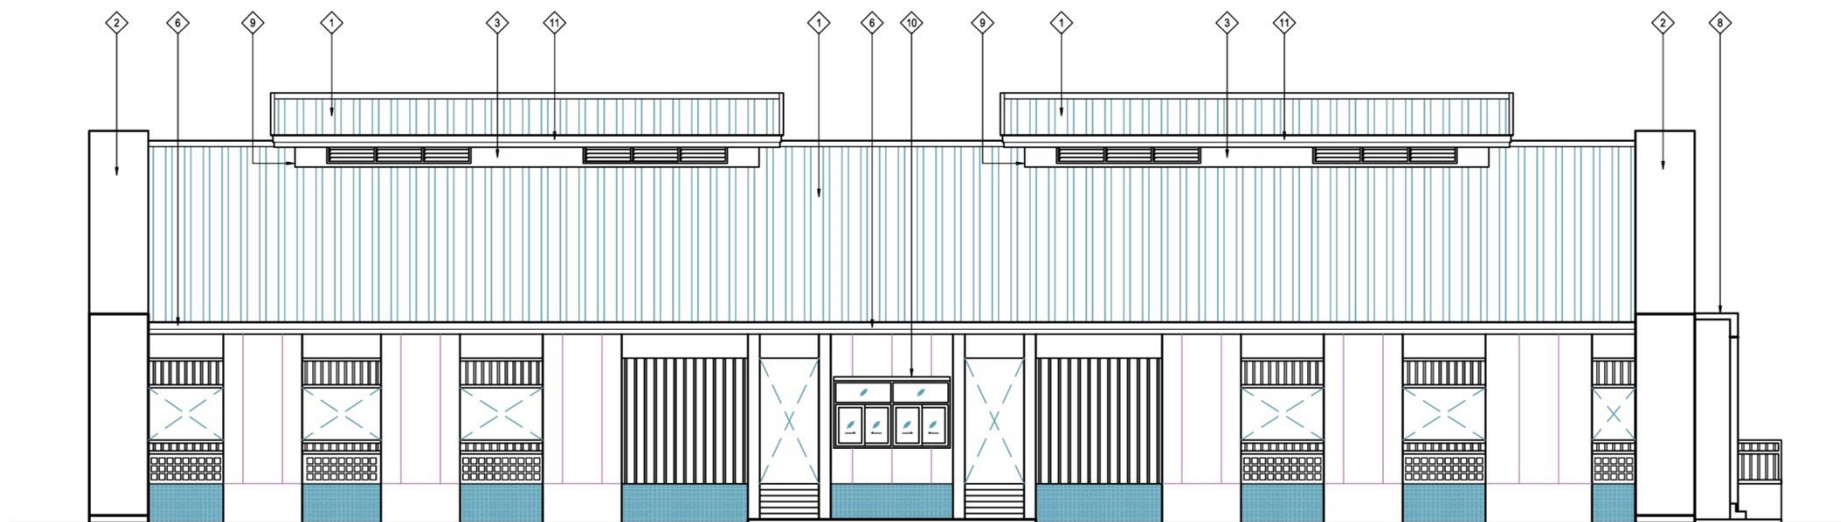

รูปด้าน
 1
 1:100 AR-4001

รูปด้าน 1

อาคารผู้ป่วยใน 30 เตียง แบบเลขที่ 11008

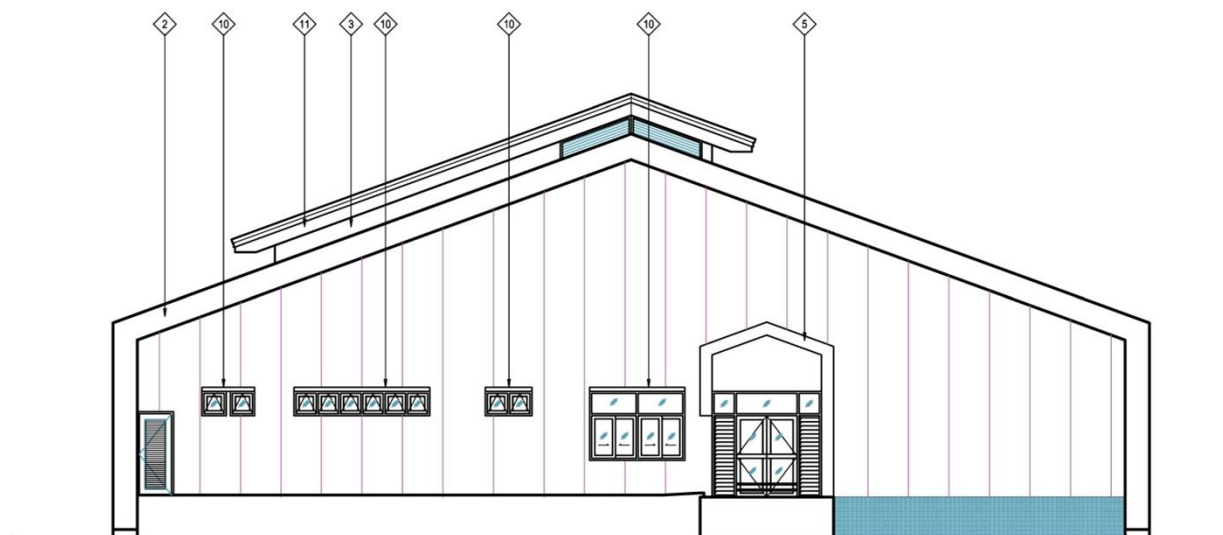

รูปด้าน 2
 มาตรฐาน 1:100 AR-4001

รูปด้าน 2


อาคารผู้ป่วยใน 30 เตียง แบบเลขที่ 11008



รูปด้าน 3
 มาตรฐาน 1:100 AR-4002

รูปด้าน 3

อาคารผู้ป่วยใน 30 เตียง แบบเลขที่ 11008

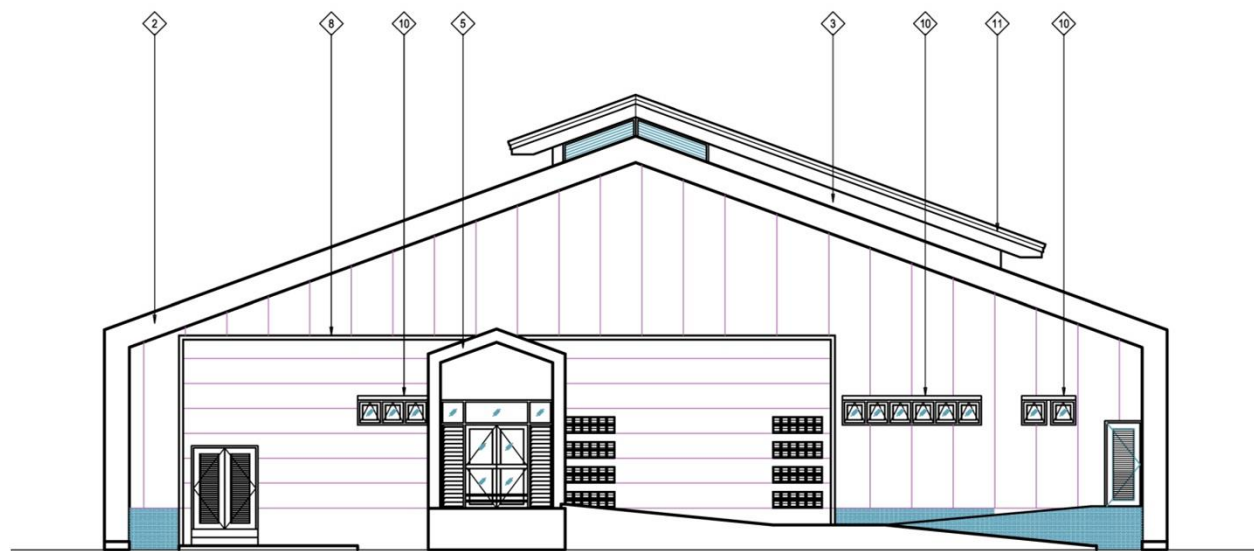

รูปด้าน 4
 มาตรฐาน 1:100 AR-4002

รูปด้าน 4

อาคารผู้ป่วยใน 30 เตียง แบบเลขที่ 11008



ชื่ออาคาร : อาคารผู้ป่วยพิเศษ 24 ห้องประเภทแบบ
เลขที่ 10109

แบบเลขที่ : 10109

ชื่ออาคาร : อาคารผู้ป่วยพิเศษ 24

ห้องประเภทอาคาร : อาคารปฏิบัติการ LAB

วงเงินก่อสร้าง : 47,240,400 บาท (ปี พ.ศ.2561)

จำนวนชั้น : 2 ชั้น


ความกว้างอาคาร : 27.50

ความยาวอาคาร : 44.00

พื้นที่(ตร.ม.) 2,100

ลักษณะอาคาร : คสล. 2 ชั้น

หน่วยงานที่เหมาะสม : F3 , M2

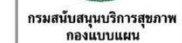

โครงการพัฒนาปรับปรุงแบบก่อสร้าง
อาคารสถานบริการสุขภาพ
ตามแนวทางอาคารเขียว
ปีงบประมาณ 2560

[illegible]

นายวิวัฒน์ ศรีอินทร์
ข้าราชการการแพทย์ชำนาญการพิเศษ
อภิบาลชีวิตและสุขภาพ

แบบอาคาร
อาคารคนไข้พิเศษ
24 เตียง


แสดงแบบ
แปลนพื้นที่ 2

แบบเลขที่	11009
-----------	-------

เลขที่	จำนวน	จำนวน
AR-3002		
วันที่		

ชื่อและนามสกุล	ชื่อ
----------------	------


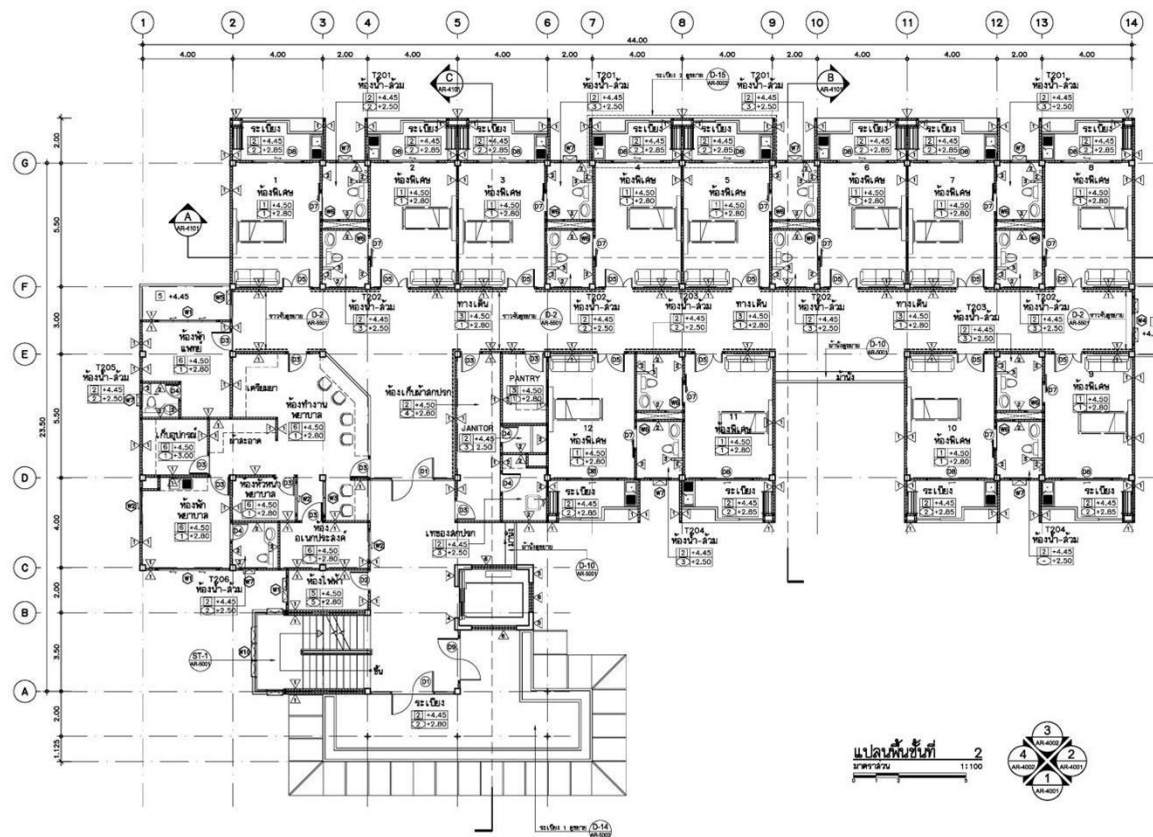



ชื่ออาคาร : อาคารผู้ป่วยพิเศษ 24 ห้อง แบบเลขที่ 10109



ชื่ออาคาร : อาคารผู้ป่วยพิเศษ 24 ห้อง แบบเลขที่ 10109



แบบเลขที่ : 11010

ชื่ออาคาร : อาคารจ่ายกลาง

ประเภทอาคาร : อาคารจ่ายกลาง

ปรับจากแบบ : 5323/2536 โรงนึ่งกลาง

วงเงินก่อสร้าง : 9,387,500 บาท (ปี พ.ศ. 2561)

จำนวนชั้น : 1 ชั้น

ความกว้างอาคาร : 28 ม.

ความยาวอาคาร : 16 ม.

พื้นที่(ตร.ม.) 448

ลักษณะอาคาร : คสล. 1 ชั้น


หน่วยงานที่เหมาะสม : สำหรับหน่วยบริการระดับ

โรงพยาบาลทั่วไป



ชื่ออาคาร : อาคารจ่ายกลาง

แบบเลขที่ 11010

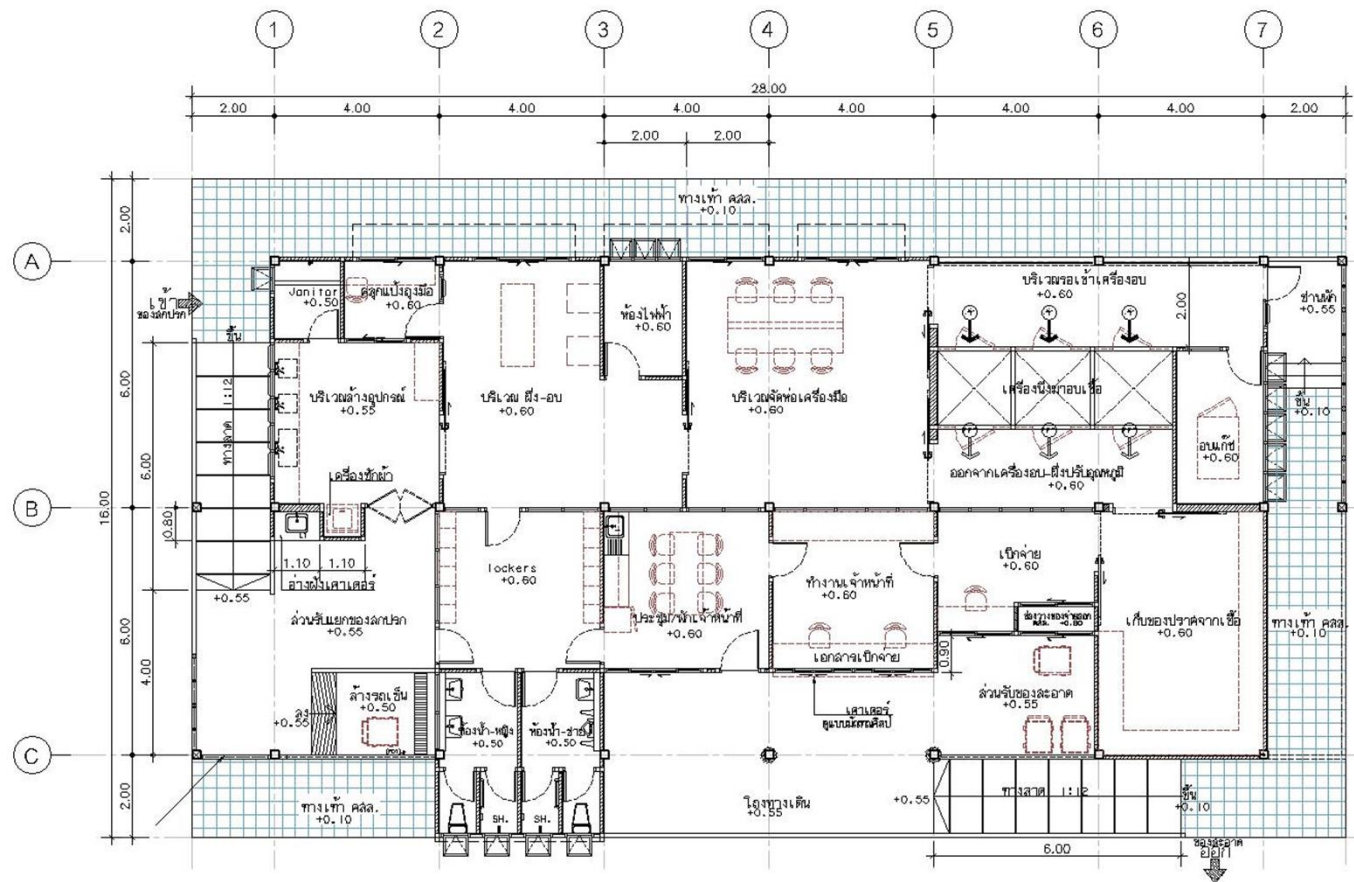

ชื่ออาคาร : อาคารจ่ายกลาง
แบบเลขที่ 11010



ชื่ออาคาร : อาคารซีกฟอก แบบเลขที่ 11011

แบบเลขที่ : 11011

ชื่ออาคาร : อาคารซีกฟอก

ประเภทอาคาร : อาคารสนับสนุน

วงเงินก่อสร้าง : 7,573,700 .บาท (ปี พ.ศ.2561)

จำนวนชั้น : 1 ชั้น


ความกว้างอาคาร : 12.20

ความยาวอาคาร : 21.00





พื้นที่(ตร.ม.) 263

ลักษณะอาคาร : คสล. 1 ชั้น

หน่วยงานที่เหมาะสม : F1,F2,F3

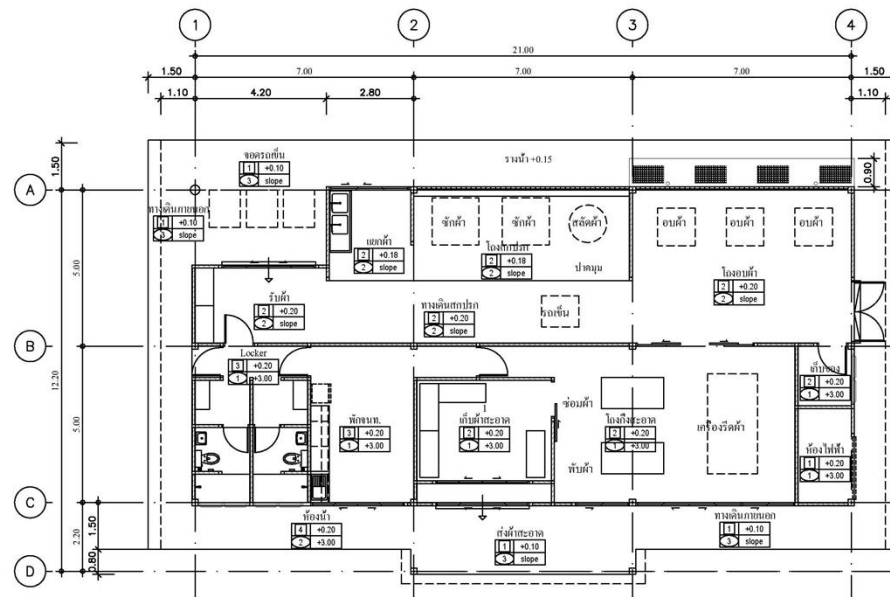


 แปลน โรงซักฟอก
 1:75

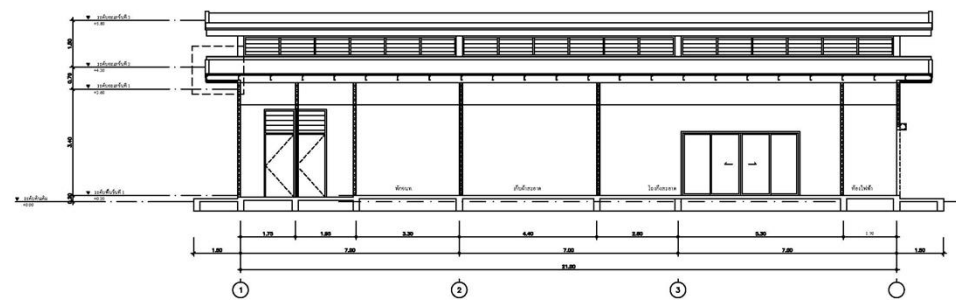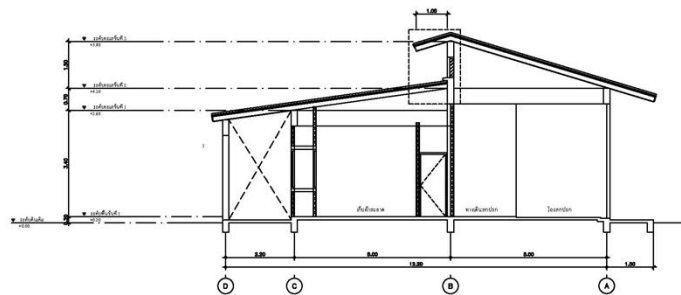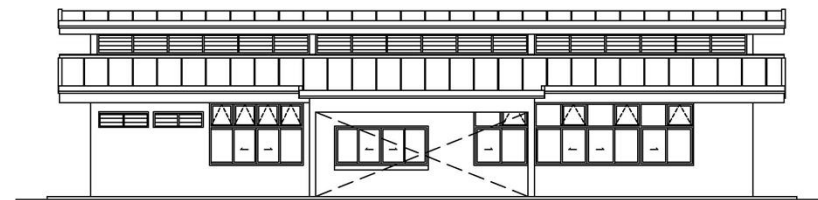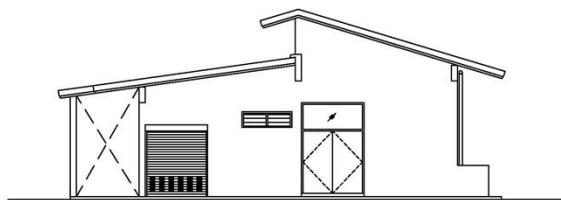



ชื่ออาคาร : อาคารโภชนาการ
แบบเลขที่ 11012

แบบเลขที่ : 11012

ชื่ออาคาร : อาคารโภชนาการ

ประเภทอาคาร : อาคารสนับสนุนบริการ

วงเงินก่อสร้าง : 5,629,400 บาท (ปี พ.ศ.2561)

จำนวนชั้น : 1 ชั้น



ความกว้างอาคาร : 9.00 เมตร

ความยาวอาคาร : 20.00 เมตร

พื้นที่(ตร.ม.) 327

ลักษณะอาคาร : คสล. 1 ชั้น

หน่วยงานที่เหมาะสม : ระดับทุติยภูมิ (F3-M2)

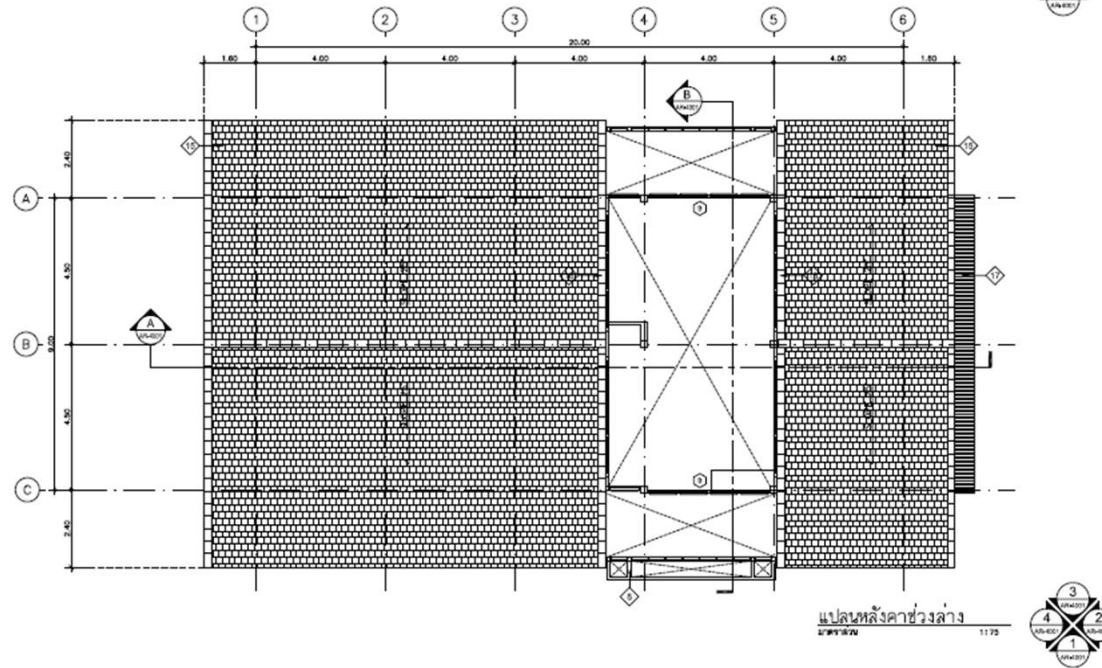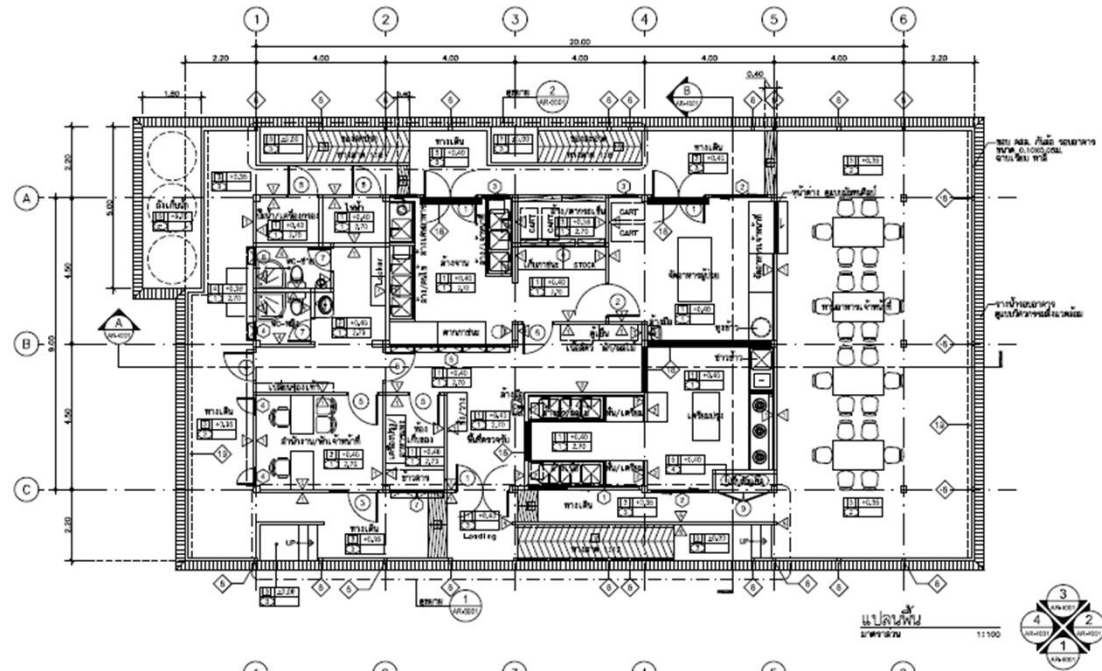



แบบเลขที่ : 11013

ชื่ออาคาร : อาคารตรวจและเก็บศพ

ประเภทอาคาร : อาคารสนับสนุน

ปรับจากแบบ : 5372 อาคารตรวจและเก็บศพ

วงเงินก่อสร้าง : 6,583,100 บาท (ปี พ.ศ.2561)

จำนวนชั้น : 1 ชั้น

ความกว้างอาคาร : 18 ม.

ความยาวอาคาร : 22.50 ม.

พื้นที่(ตร.ม.) 405



ลักษณะอาคาร : คสล. 1 ชั้น

หน่วยงานที่เหมาะสม : สำหรับโรงพยาบาล
ชุมชน




ชื่ออาคาร : อาคารตรวจและเก็บศพ

แบบเลขที่ 11013

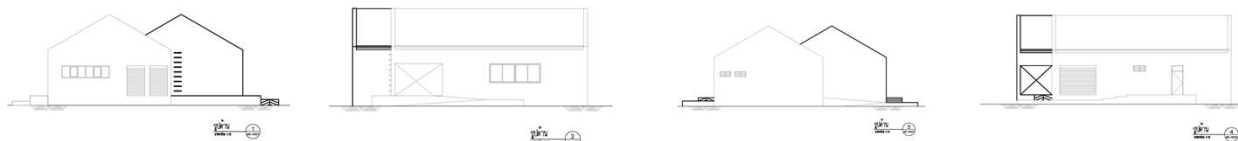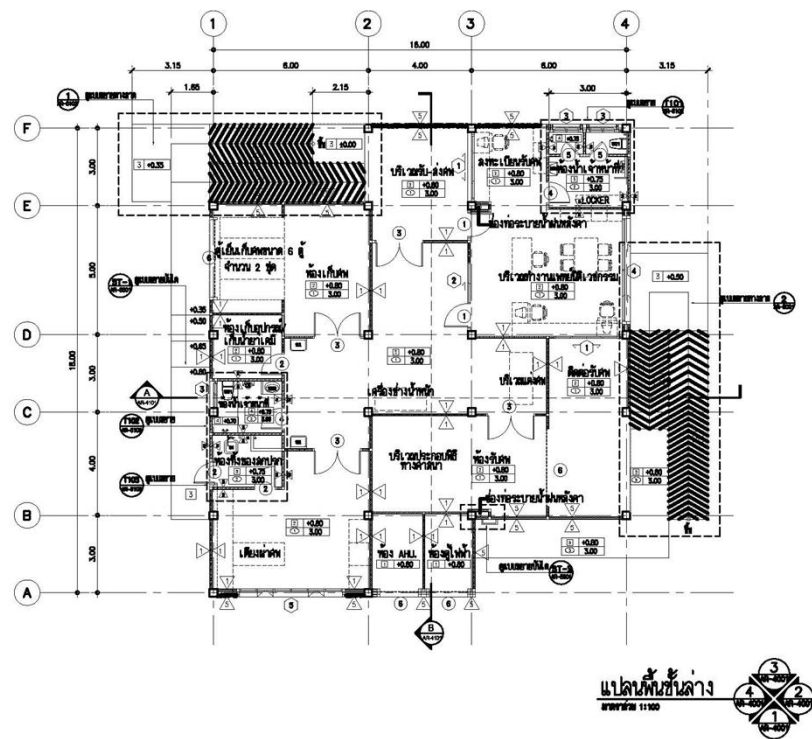

ชื่ออาคาร : อาคารตรวจและเก็บศพ
แบบเลขที่ 11013

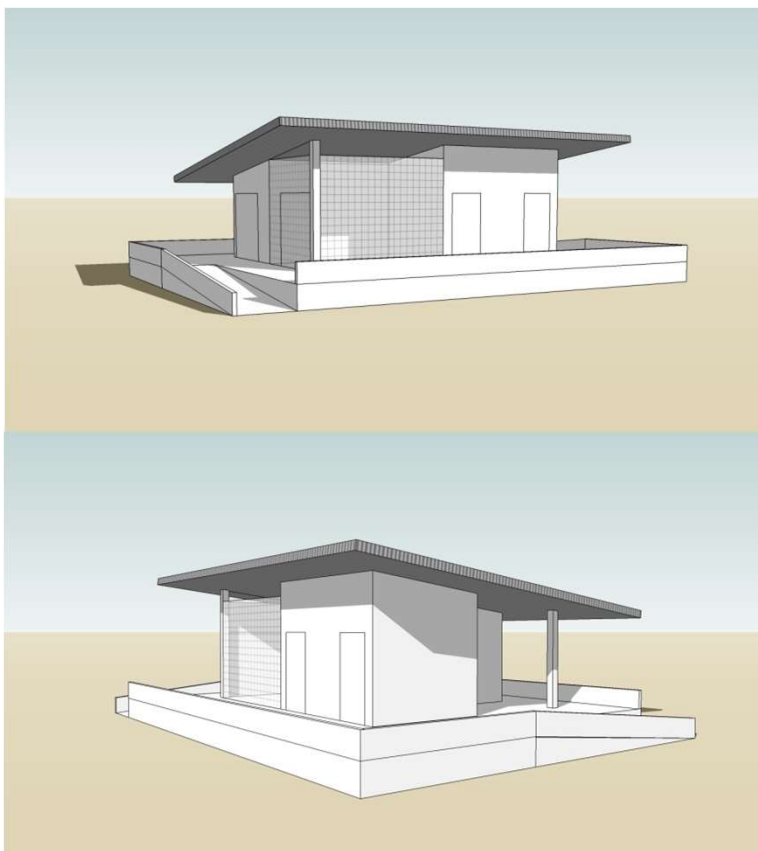

ชื่ออาคาร : อาคารพักขยะขนาดเล็ก แบบเลขที่ 11015

แบบเลขที่ : 11015

ชื่ออาคาร : อาคารพักขยะขนาดเล็ก

ประเภทอาคาร : อาคารสนับสนุน

วงเงินก่อสร้าง : 1,689,300 บาท (ปี พ.ศ.2561)

จำนวนชั้น : 1 ชั้น



ความกว้างอาคาร : 10.40


ความยาวอาคาร : 14.40

พื้นที่(ตร.ม.) 151

ลักษณะอาคาร : คสล. 1 ชั้น

หน่วยงานที่เหมาะสม : F1,F2,F3

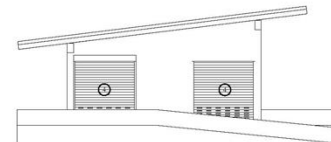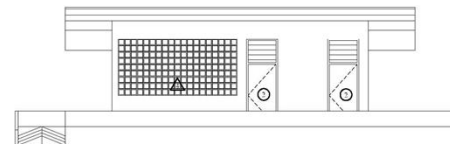

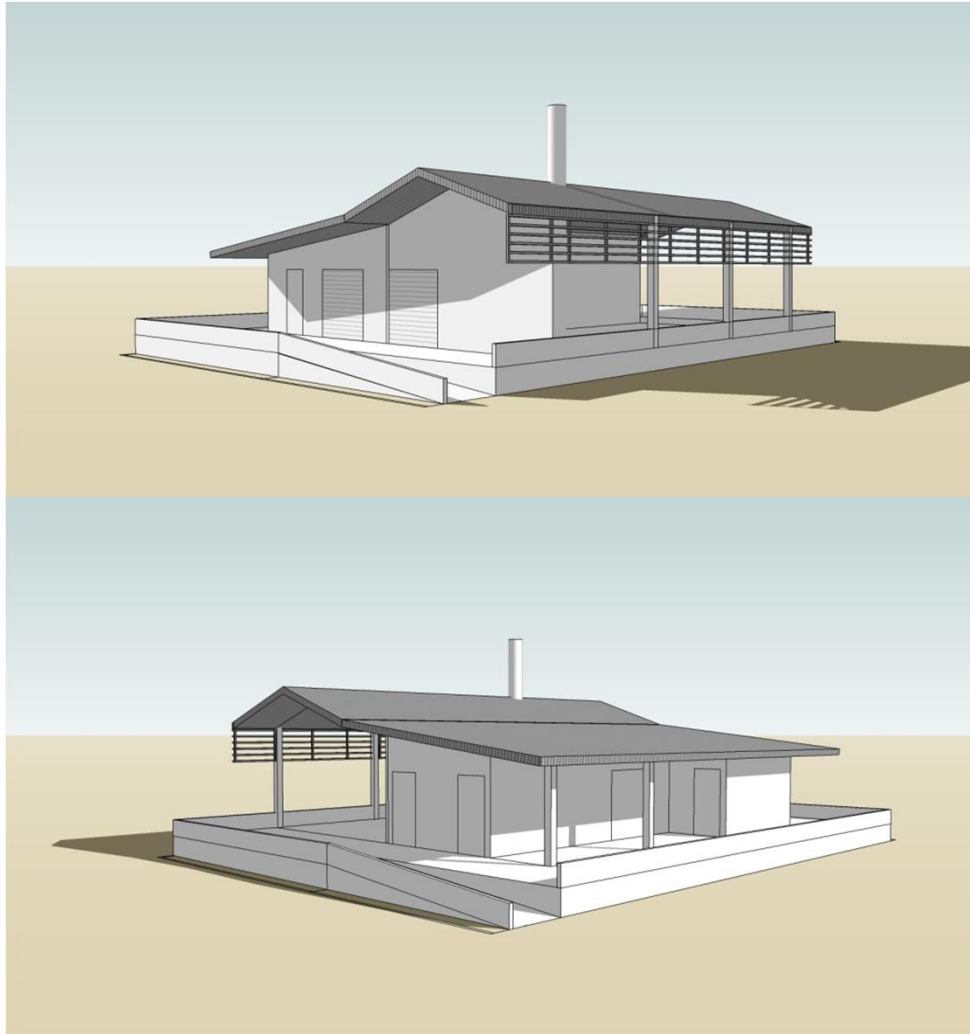

ชื่ออาคาร : อาคารพักขยะขนาดใหญ่
แบบเลขที่ 11016

แบบเลขที่ : 11016

ชื่ออาคาร : อาคารพักขยะขนาดใหญ่

ประเภทอาคาร : อาคารสนับสนุน

วงเงินก่อสร้าง : 5,020,900 บาท (ปี พ.ศ.2561)

จำนวนชั้น : 1 ชั้น

ความกว้างอาคาร : 14.20


ความยาวอาคาร : 19.20

พื้นที่(ตร.ม.) 272

ราคาต่อตารางเมตร : 25,363

ลักษณะอาคาร : คสล. 1 ชั้น

หน่วยงานที่เหมาะสม : M1,M2,

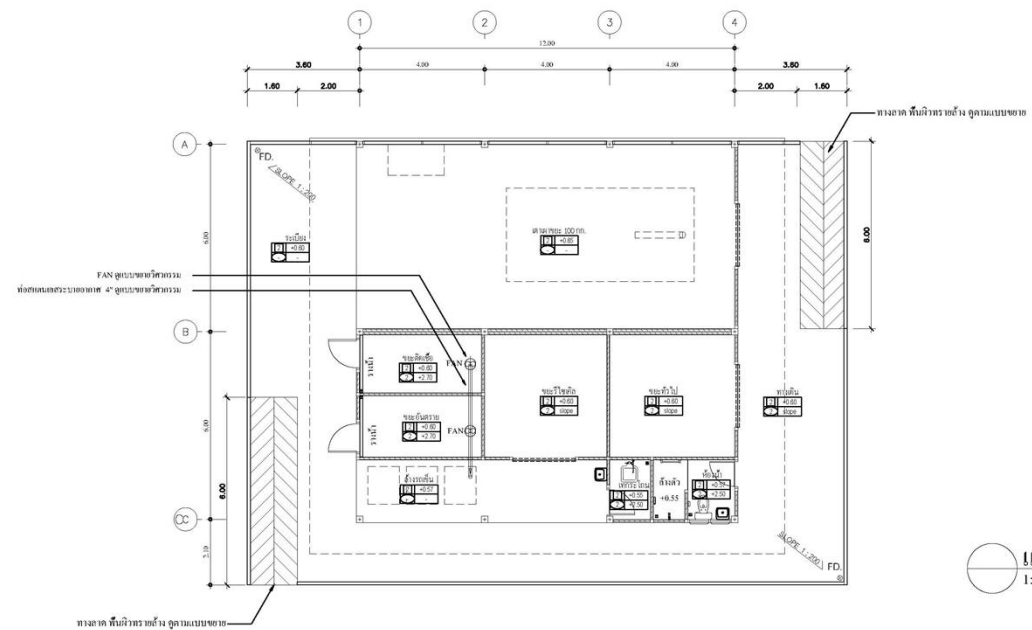

แปลนโรงเก็บขยะ รพ.ทั่วไป
1:75

