



กองแบบแผน
กรมสนับสนุนบริการสุขภาพ
กระทรวงสาธารณสุข



แบบอาคาร พักแพทย์ 12 ยูนิต


แบบเลขที่ 10948

สารบัญแบบ


แผ่นที่	แบบแปลน	แผ่นที่	แบบแปลน		
	● หมวดงานสถาปัตยกรรม		● หมวดงานวิศวกรรมสิ่งแวดล้อม		
1	ลารูปแบบก่อสร้าง, รายการประกอบแบบ	A-001	40	แบบรายการประกอบแบบ, สัญลักษณ์ และลารูปแบบ	SN-01
2	แปลนชั้น 1, 2-4	A-002	41	แบบรายการประกอบแบบบริเวณวิศวกรรมสิ่งแวดล้อม (1)	SN-02
3	แปลนชั้นหลังคา	A-003	42	แบบรายการประกอบแบบบริเวณวิศวกรรมสิ่งแวดล้อม (2)	SN-03
	แปลนชั้นหลังคา(จะติดตั้งเก็บน้ำ)		43	แบบแปลนระบบสุขาภิบาลชั้นที่ 1 (แยกสี 1)แยกพื้นที่ก่อสร้างแบบบ้านเดี่ยว, บ้านเดี่ยว, บ้านเดี่ยว(แยกสี)	SN-04
	แปลนถังเก็บน้ำและหลังคาคลุมบ่อด			แบบแปลนระบบสุขาภิบาลชั้นที่ 1 (แยกสี 2)แยกพื้นที่ก่อสร้างแบบบ้านเดี่ยว, บ้านเดี่ยว	
4	แปลนฝ้าเพดานชั้น 1, 2-4	A-004	44	แบบแปลนระบบสุขาภิบาลชั้นที่ 2, และ 3-4	SN-05
5	รูปตัด A-A, C-C	A-005	45	แบบแปลนระบบสุขาภิบาลชั้นหลังคา	SN-06
6	รูปตัด B-B	A-006	46	แบบขยายการเดินท่อสุขาภิบาลและท่อประปาห้องน้ำ	SN-07
7	รูปด้านหน้า, รูปด้านหลัง	A-007	47	แบบแสดงการเดินท่อสุขาภิบาลผนังและประปาแนวตั้ง	SN-08
8	รูปด้านซ้าย, ขวา	A-008	48	แบบขยายการติดตั้งถังเก็บน้ำ ค.ล.ล. ชั้นใต้ดิน	SN-09
9	แบบขยายบันได 1, 2, 3	A-009	49	แบบขยายการติดตั้งถังเก็บน้ำ ค.ล.ล. ชั้นหลังคา	SN-10
10	แบบขยายห้องน้ำ	A-010	50	แบบขยายการติดตั้งถังเก็บน้ำและอุปกรณ์	SN-11
11	แบบขยายประตู, หน้าต่าง	A-011	51	แบบขยายการติดตั้งถังเก็บน้ำท่อ & อุปกรณ์	SN-12
12	แบบขยาย 1, 2, 3	A-012	52	แบบขยายการติดตั้งเครื่องสูบน้ำประปาอุปกรณ์ (COLD WATER PUMP)	SN-13
	● หมวดงานวิศวกรรม		53	แบบขยายการติดตั้งเครื่องสูบน้ำเพื่อความดัน (BOOSTER PUMP)	SN-14
13	ข้อกำหนดรายละเอียดคู่มือ	ID-01	54	แบบขยายคู่มือ, รายการน้ำ ค.ล.ล., ฝักระเบียงหลังคา, ท่อระบายน้ำ ค.ล.ล., และ ฝักระเบียง & ฝักระเบียงหลังคา	SN-15
14	แปลนหลังคาชั้นที่ 1, 2, 3, 4	ID-02			
15	แบบขยายคู่มือ B-01, รายการคู่มือ	ID-03	55	แบบขยายคู่มือบันได, บ่อเก็บน้ำ, และบันไดขั้น	SN-16
	● หมวดงานโครงสร้าง		56	แบบรายการประกอบแบบบันไดบันได	SN-17
16	ลารูปแบบโครงสร้าง/รายการประกอบแบบ	S-01/12	57	แบบขยายบันไดบันไดบันไดบันไดบันไดบันได 10 ซม.	SN-18
17	มาตรฐานวิศวกรรม 1	S-02/12			
18	มาตรฐานวิศวกรรม 2	S-03/12			
19	มาตรฐานวิศวกรรม 3	S-04/12			
20	มาตรฐานวิศวกรรม 4	S-05/12			
21	มาตรฐานวิศวกรรม 5	S-06/12			
22	แปลนฐานราก (ชั้นดินชั้นแรก), ผนัง, ผนังชั้น 1	S-07/12			
23	แปลน ฐาน-ผนังชั้น 2-4, ผนังชั้น หลังคาชั้นบันได และแปลนชั้นหลังน้ำ	S-08/12			
24	แปลนฐานหลังคา	S-09/12			
25	ขยายฐานราก เล้า และคาน	S-10/12			
26	แบบขยายบันได	S-11/12			
27	แบบขยายฝักระเบียงใต้ดิน	S-12/12			
	● หมวดงานไฟฟ้า				
28	ลารูปแบบ และสัญลักษณ์ประกอบแบบ	EE-01/12			
29	SINGLE LINE DIAGRAM FOR MDB	EE-02/12			
30	RISER DIAGRAM FOR EE,FA,TEL SYSTEM	EE-03/12			
31	LOAD SCHEDULE	EE-04/12			
32	DIAGRAM FOR MATV SYSTEM,TOR	EE-05/12			
33	DIAGRAM FOR CCTV SYSTEM,TOR	EE-06/12			
34	DIAGRAM FOR COMPUTER SYSTEM,TOR	EE-07/12			
35	แปลนระบบไฟฟ้าแรงลว้าง ชั้นที่ 1	EE-08/12			
	แปลนระบบไฟฟ้าแรงลว้าง ชั้นที่ 2-4				
36	แปลนเต้ารับไฟฟ้า,แจ้งเตือนเพลิงไหม้,CCTV ชั้น	EE-09/12			
	แปลนระบบไฟฟ้าแรงลว้าง,CCTV, แจ้งเตือนเพลิงไหม้ ชั้นคานฟ้า				
37	แปลนเต้ารับไฟฟ้า,แจ้งเตือนเพลิงไหม้,CCTV, COMPUTER, แปลนระบบแจ้งเตือนเพลิงไหม้, ป้ายบอกทาง ชั้นที่ 2-4	EE-10/12			
38	แปลนระบบแจ้งเตือนภัยจากฟ้าผ่า,ป้ายบอกทาง ชั้นที่	EE-11/12			
	แปลนระบบแจ้งเตือนภัยจากฟ้าผ่า ชั้นคานฟ้า				
39	รายละเอียดระบบแจ้งเตือนภัยจากฟ้าผ่า	EE-12/12			

รายการผนัง										รายการพื้น										รายการฝ้าเพดาน									
สัญลักษณ์										สัญลักษณ์										สัญลักษณ์									
รายละเอียดทั่วไป										รายละเอียดทั่วไป										รายละเอียดทั่วไป									
รายละเอียดทั่วไป										รายละเอียดทั่วไป										รายละเอียดทั่วไป									
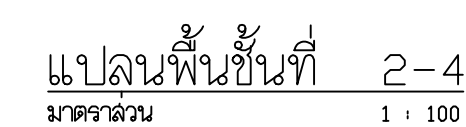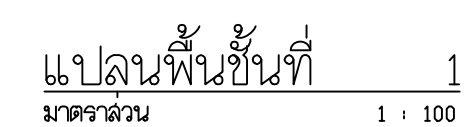


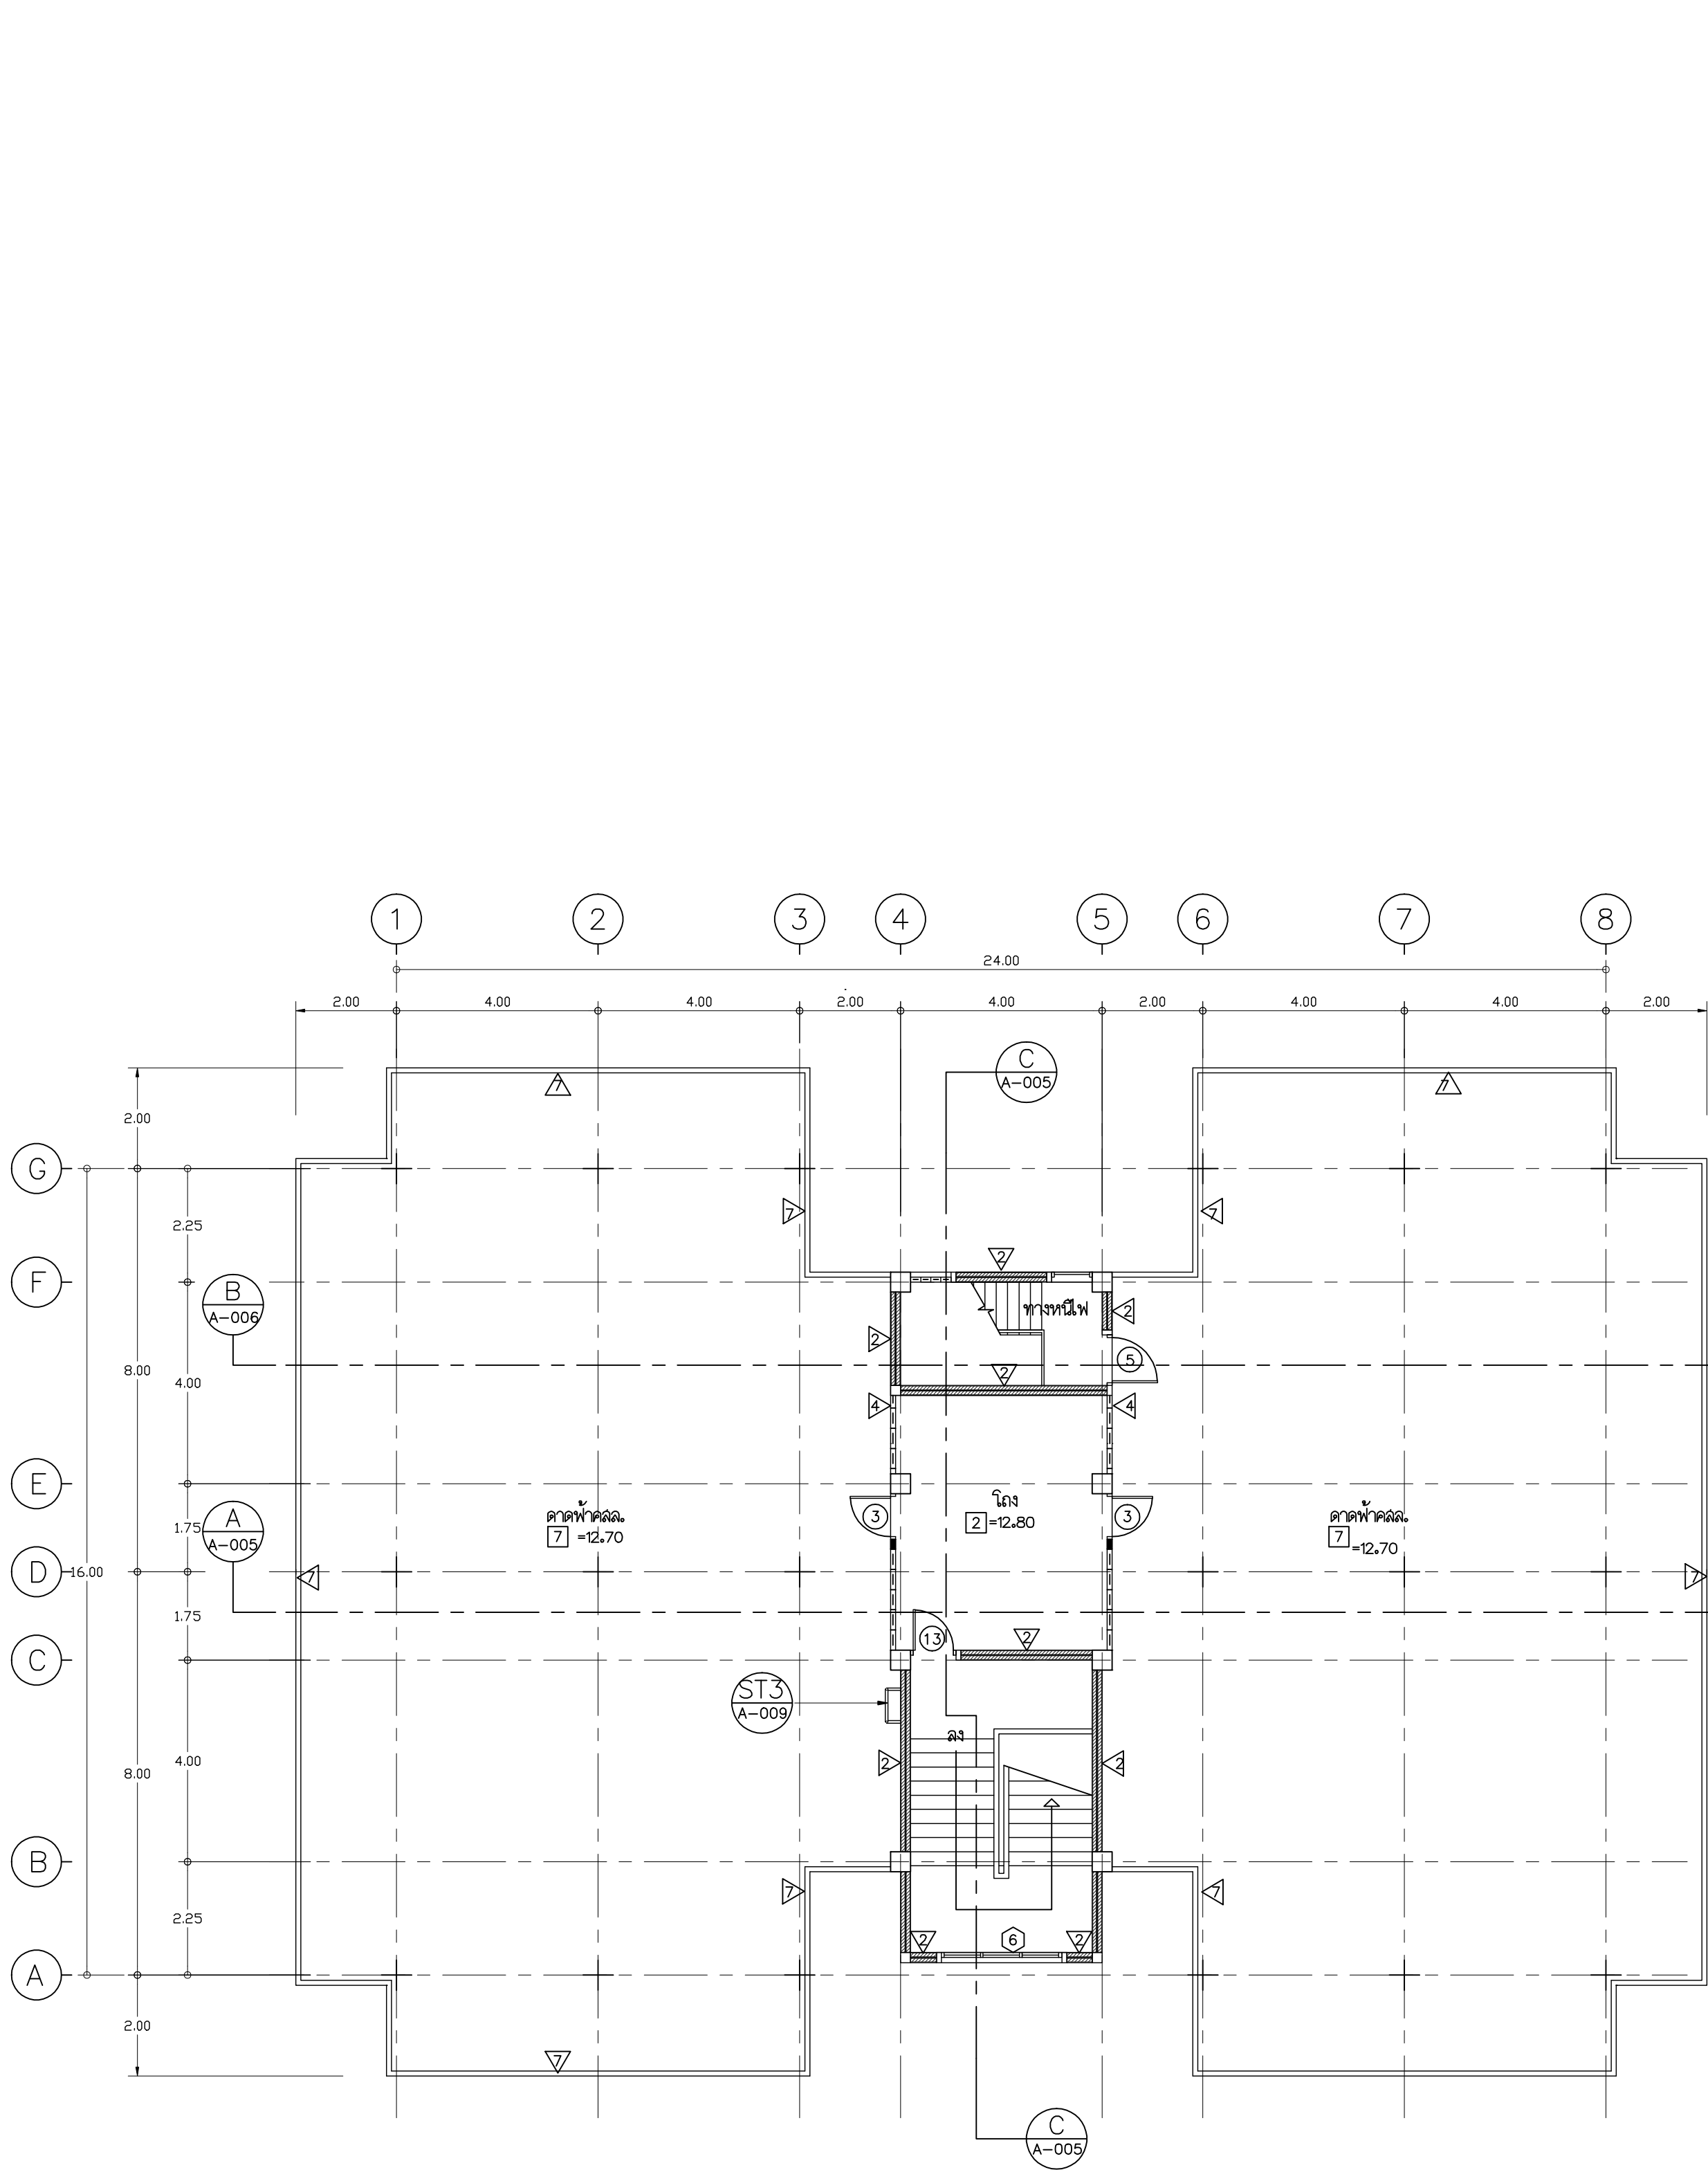

แปลนพื้นที่หลังคา
มาตรฐาน 1 : 100

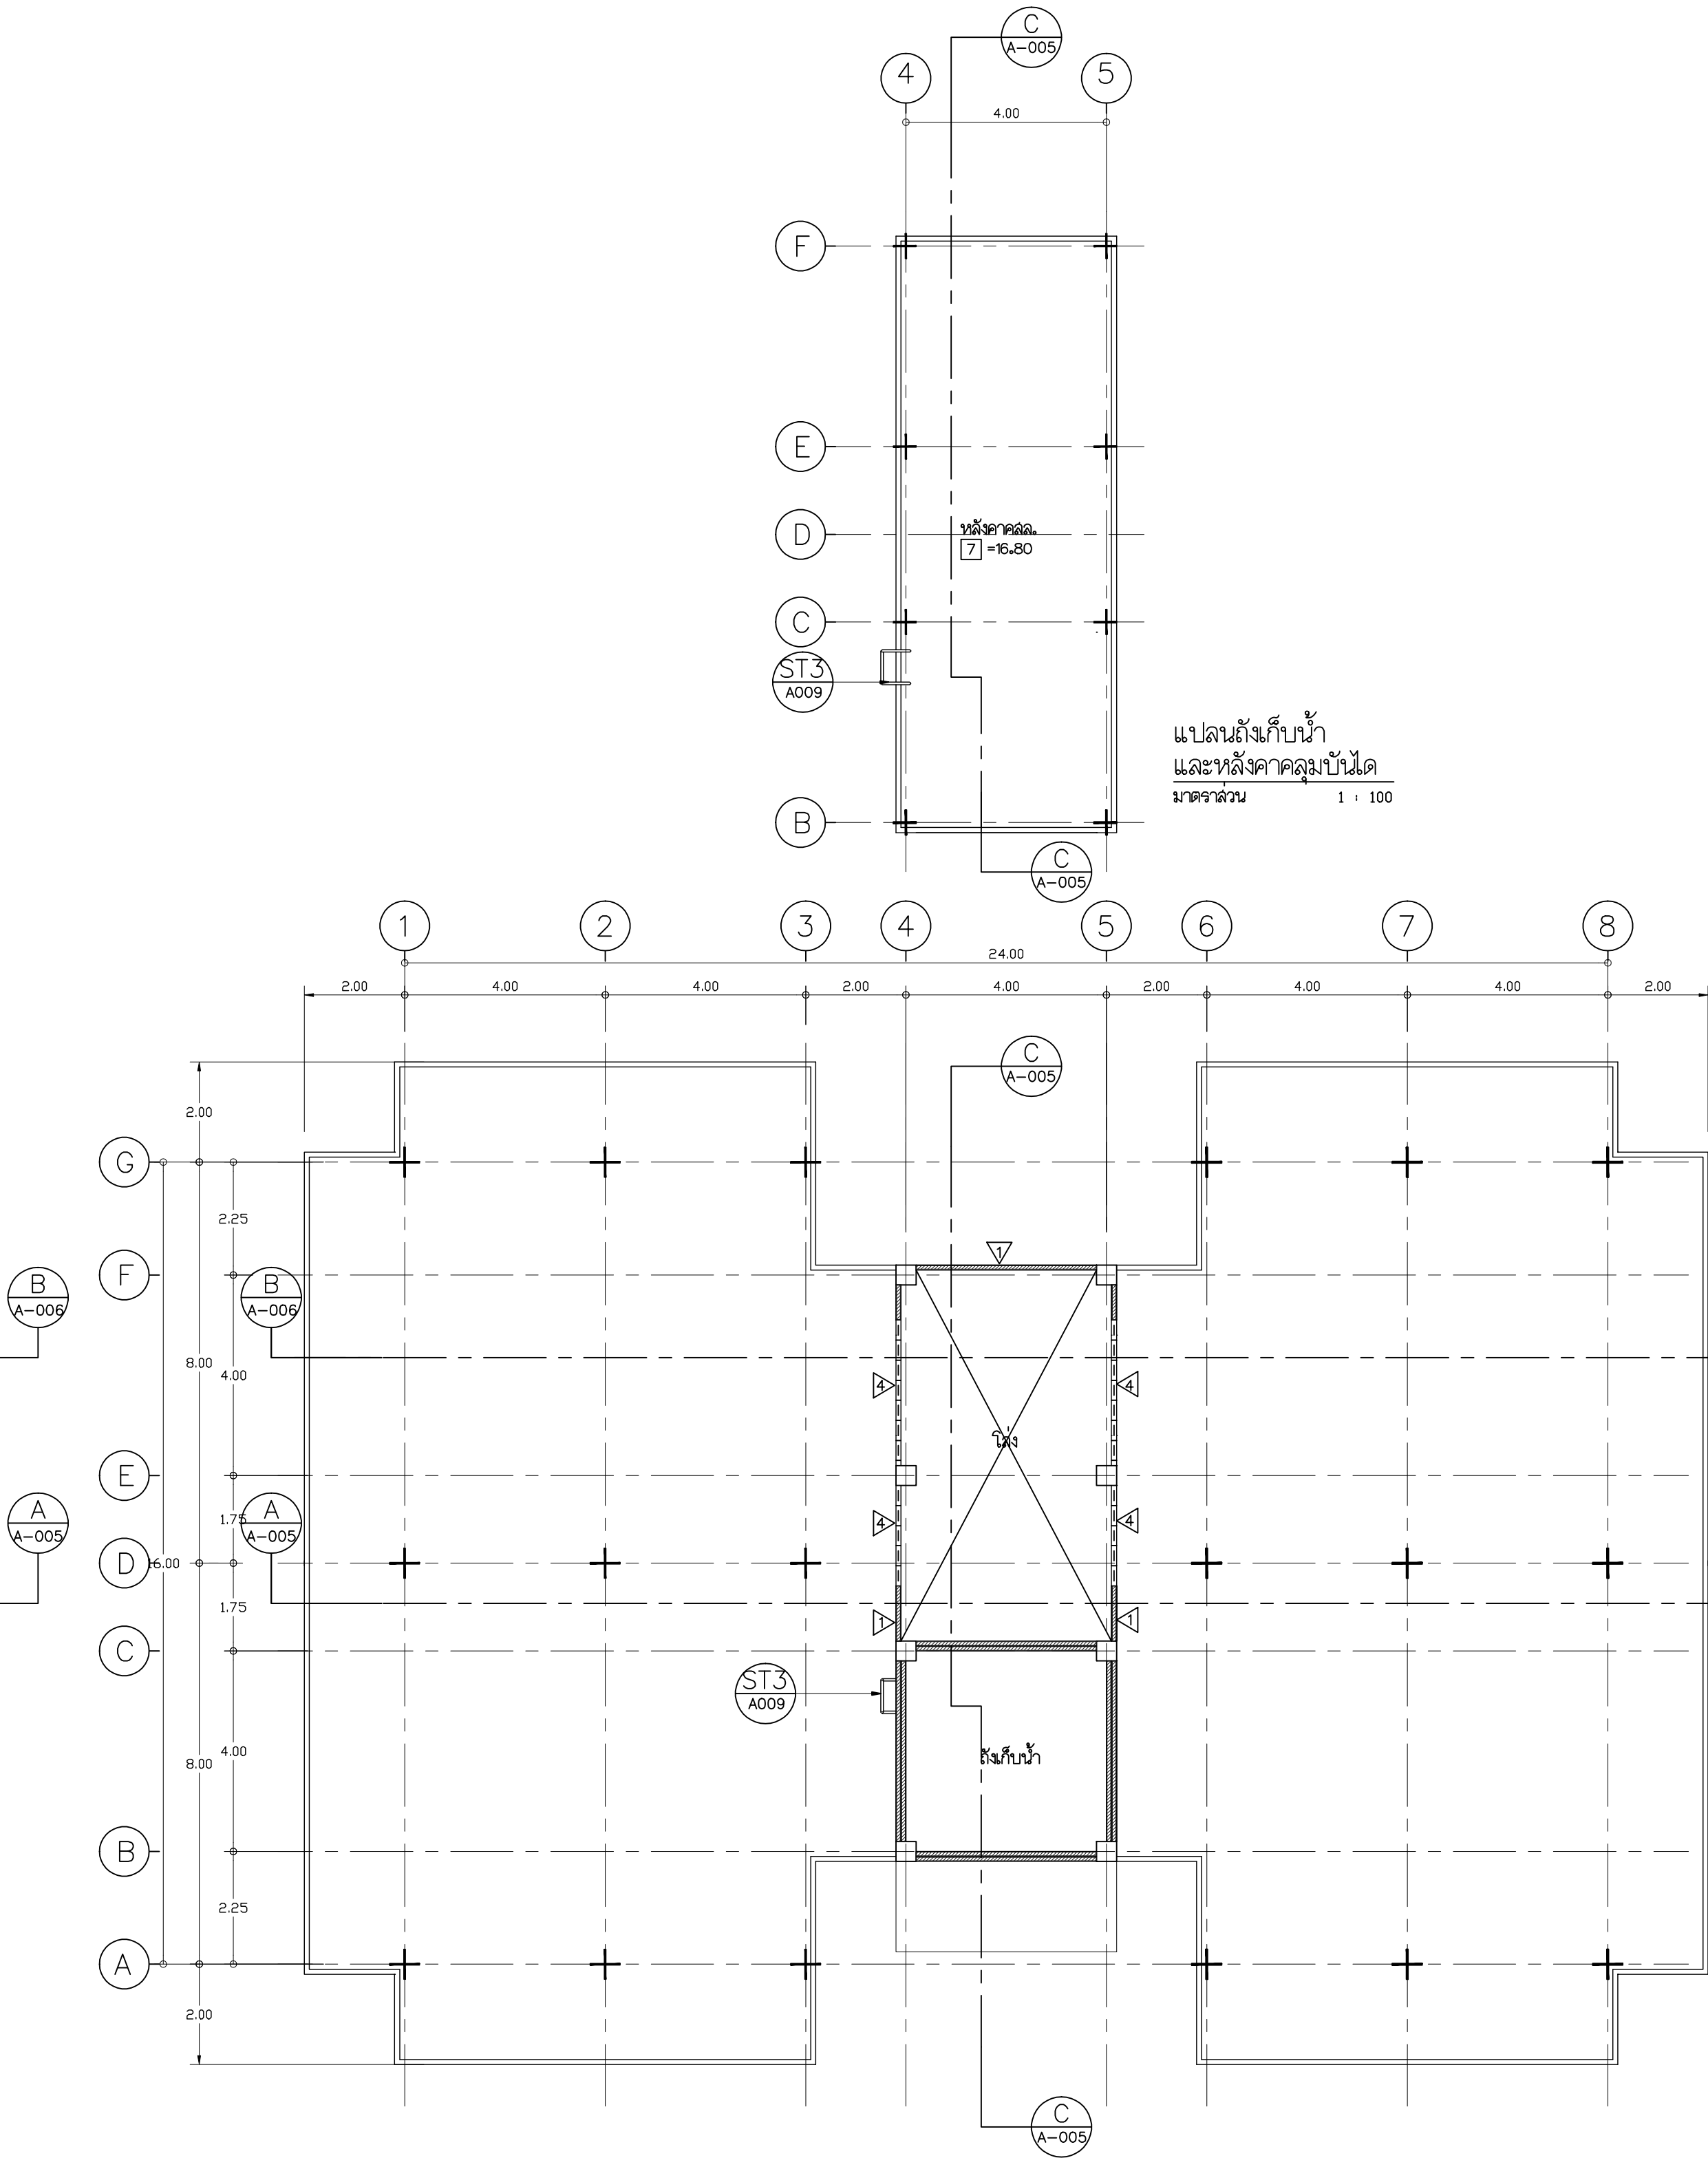

แปลนพื้นที่หลังคา (ระดับถึงเก็บน้ำ)
มาตรฐาน 1 : 100

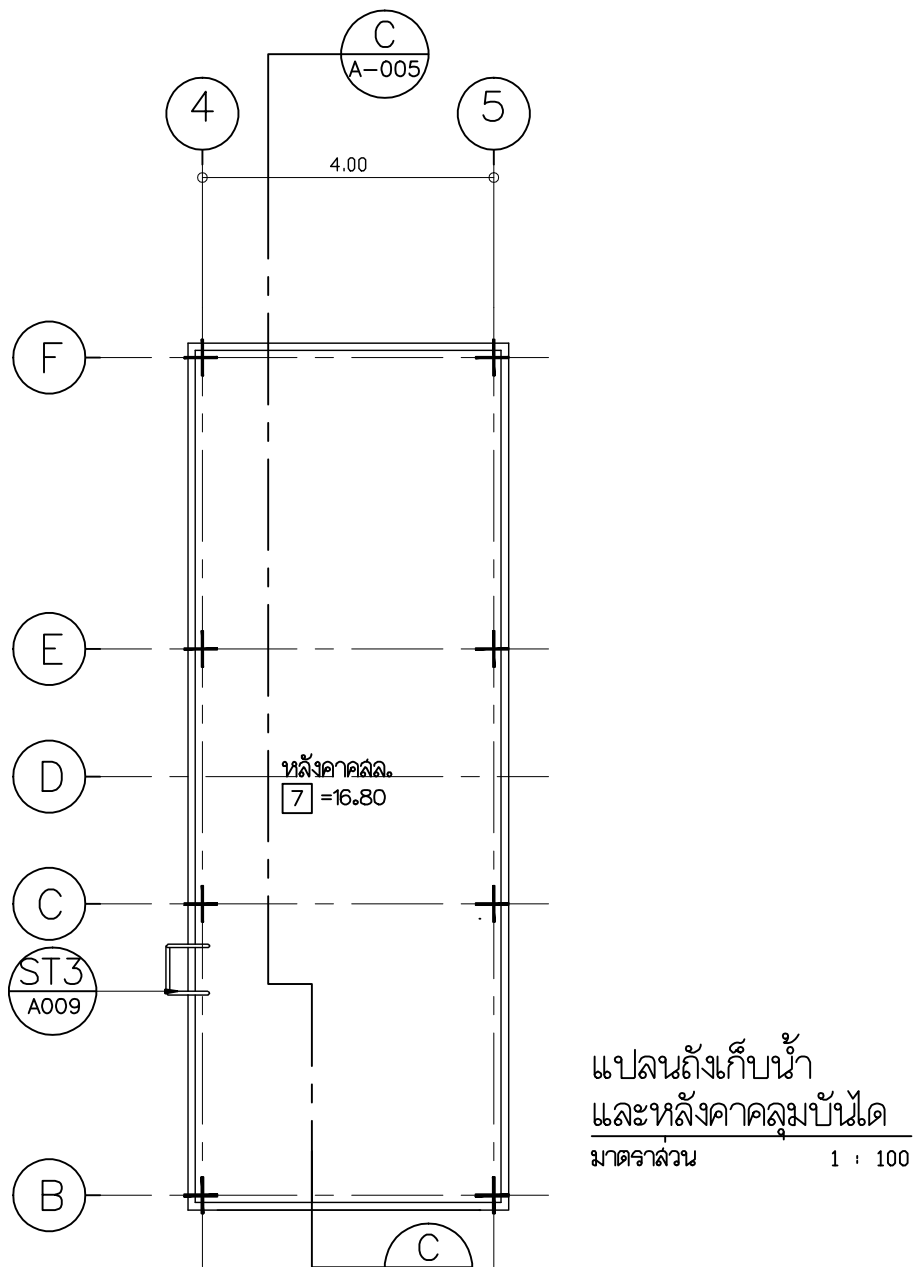

แปลนพื้นที่หลังคา
และหลังคาคลุมบันได
มาตรฐาน 1 : 100



**กรมสนับสนุนบริการสุขภาพ
กระทรวงสาธารณสุข**

กองแบบแผน

โครงการ
พัฒนาและจัดทำแบบมาตรฐาน
ด้านอาคารและสภาพแวดล้อม
ปีงบประมาณ 2558

ผู้เขียนแบบ	จิระศักดิ์ โสณมิตร
สถาปนิก	
จิระศักดิ์ โสณมิตร ก-สถ.12429	
หัวหน้างานอาคารโยธา	
วราวุธ พันธุ์ทิพย์ ส-สถ.1302	
วิศวกรโยธา	
เบญจมาศ อินททอง สย.10887	
หัวหน้างานวิศวกรรมโยธา	
ชาตรี ปัญญาวิทย์ สย.4939	
นักเทคนิค/นายช่างศิลป์	
วิรัชกร รามทอง สย.10887	
หัวหน้างานช่างเทคนิค	
อัครเดช สายแสง ว-สน.167	
วิศวกรไฟฟ้า/นายช่างไฟฟ้า	
ทศพร ศิโนวัจ กพ.40357	
หัวหน้างานวิศวกรรมไฟฟ้า	
วราวุธ พันธุ์ทิพย์ ส-สถ.1302	
วิศวกรเครื่องกล/นายช่างเครื่องกล	
สุรศักดิ์ พนมวันจันทร์ กท.34096	
หัวหน้างานวิศวกรรมเครื่องกล	
สุวิทย์ โกสจันทร์ สท.1118	
นายช่างเครื่องกล	
จรัสกร เทพบุตร	
หัวหน้างานวิศวกรรมสิ่งแวดล้อม	
สมนึก อรรถวิเศษศิริ สส.164	
ประธานโครงการ	
ประจวบ สุโทธิ ส-สถ.1157	
ผู้อำนวยการกองแบบแผน	
เสรี ลาภสุริยธรรม สย.1626	
อธิบดีกรมสนับสนุนบริการสุขภาพ	

แบบอาคาร

อาคารพักแพทย์ 12 ยูนิต

แบบเลขหมาย

แปลนพื้นที่หลังคา
แปลนพื้นที่หลังคา (ระดับถึงเก็บน้ำ)
แปลนพื้นที่บันไดและหลังคาคลุมบันได

แบบเลขหมายที่	แผ่นที่
10948	A-003
จำนวน	

แก้ไขแบบ

ชื่อผู้มีสิทธิ์	วันที่
กษม 2558	กษม 2558



แบบก่อสร้างนี้เป็นแบบที่มีลิขสิทธิ์ของกรมการช่างวิศวกรรม
ห้ามมิให้ใช้แบบแปลนโดยไม่ได้รับอนุญาต






รายละเอียดจุดวัดด้าน รูปตัด	
สัญลักษณ์	รายละเอียด
10	กระวางหินปูเบดเบสทราย 2
11	กระวางหินปูเบดเบสทราย 3
12	ชั้นทับหลังกว้าง 0.10 ม. ขึ้นจากหน้า 0.10 ม.
13	หิน DA-BLOCK, DA-101 หักโซแนว
14	หิน DA-BLOCK, DA-100 หักโซแนว
15	โซ่หิน คสล. หนา 6 มม. ฐานปูนเรียบ
16	โซ่หินทำเป็นแผงแนวระนาบตามความเหมาะสม
17	โป๊ปกั้นน้ำตามแนวผิวผิวการระบายและฐานลาด
18	รวมพื้นที่ถนนลาด 0.2 ไร่ ความหนาไม่ต่ำกว่า 1.5 มม.
19	กระเบื้องปูพื้น 1 นิ้ว 1/2, 0.2 ไร่ ขึ้นจากหน้า 2"
20	แผ่นกั้นลึกลับความสูง 1 เมตร ติดแนวท่อประปา 2 ท่อ ขึ้นกับไม่สามฟุต
21	ค่าจ้างขนถ่ายหินปูเบดเบสทรายเบดเบส ทราย คสล. มีพื้นที่ได้ไว้กับหลักกิโลเมตรตามโครงการโดยมีแผนพื้นที่ 3 ไร่

	
กรมสนับสนุนบริการสุขภาพ กระทรวงสาธารณสุข	
กองแบบแผน	
โครงการ พัฒนาและจัดทำแบบมาตรฐาน ด้านอาคารและสภาพแวดล้อม ปีงบประมาณ 2558	
ผู้เขียนแบบ จ๊ะคำดี โสณิตร	
สถาปนิก จ๊ะคำดี โสณิตร ก-ลค.12429	
หัวหน้างานภาคบริหารงาน วราผล พันนาคี ส-ลค.1302	
วิศวกรโยธา ปฐิวน สิทธิทอง สย.10887	
หัวหน้างานวิศวกรรมโยธา ชาติรี ปัทมาพรวิทยา สย.4939	
นักกำหนด/นายช่างศิลป์ วิรัชนิคม รามดอไธ	
หัวหน้างานแผนกการ จัดเรขช่ง ลายแฉง ว-สน.167	
วิศวกรไฟฟ้า/นายช่างไฟฟ้า ทวรธร พิธีแก้ว ทภ.40357	
หัวหน้างานวิศวกรรมไฟฟ้า วลัษณ์ พันสุขเกษร สภ.5236	
วิศวกรเครื่องกล/นายช่างเครื่องกล สรตติ์ พนมสันจันทร์ ทภ.34096	
หัวหน้างานวิศวกรรมเครื่องกล สุวัชร โสณิตร สภ.1118	
นายช่างเครื่องกล จงจิตร เทพธร	
หัวหน้างานวิศวกรรมสิ่งแวดล้อม สนันธิ อรรถมนต์ธนศิริ สล.164	
ประธานโครงการ ประชญ สุโพธิ์ ส-ลค.11517	
ผู้อำนวยการกองแบบแผน เดวี สาธุจิตธรรม ซม.1626	
อธิบดีกรมสนับสนุนบริการสุขภาพ	
แบบขอความเห็นชอบ	
อาคารพิพัฒน์ 12 มูลนิธิ	
ลงชื่อ/ตำแหน่ง	
รูปตัด B	
แบบอนุมัติ	
10948	วันที่ A-006
	จำนวน
แก้ไขแบบ	
ยื่นข้อคิดเห็น/โทรสาร	วันที่ กันยายน 2558
มอบหมายให้ดำเนินการในส่วนนี้ต่อไปจนกระทั่งได้รับแจ้งจากผู้ใช้ประโยชน์ว่า ทั้งฉบับร่างได้พิจารณาแล้วไม่มีปัญหา	

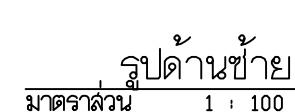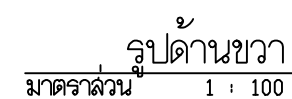

รายละเอียดจุดวัดด้าน รูปตัด	
สัญลักษณ์	รายละเอียด
10	กระวางหินปูเบดเบสทราย 2
11	กระวางหินปูเบดเบสทราย 3
12	ชั้นทับหลังกว้าง 0.10 ม. ขึ้นจากพื้น 0.10 ม.
13	หิน DA-BLOCK, DA-101 หักโซแนว
14	หิน DA-BLOCK, DA-100 หักโซแนว
15	โซ่หิน คสล. 40x60x10 ซม.ปูเรียบ
16	โซ่หินทำเป็นกำแพงแนวระนาบตามความเหมาะสม
17	โป๊ปกั้นน้ำตามแนวผิวผิวการระบายและฐานลาด
18	รวมพื้นที่ถนนลาด 0.2 ไร่ ความหนาแน่นน้ำ 1.5 มม.
19	ท่อระบายน้ำขนาด 16 นิ้ว, 0.2 ไร่ ขึ้นจากพื้น 2"
20	แผ่นกั้นลึกลับความสูง 1 เมตร ขึ้นเพื่อป้องกัน 2 หน้า ขึ้นกับไม่สามใบ
21	ค่าจ้างขนถ่ายหินปูเบดเบสทรายเบส ทราย คสล. มีพื้นที่ 1.5 ไร่ ใช้รถบรรทุก 1 คัน รวมเป็นเงินค่าจ้าง 3 คัน

	
กรมสนับสนุนบริการสุขภาพ กระทรวงสาธารณสุข	
กองแบบแผน	
โครงการ พัฒนาและจัดทำแบบมาตรฐาน ด้านอาคารและสภาพแวดล้อม ปีงบประมาณ ๒๕๖๘	
ผู้เขียนแบบ จระศักดิ์ โสณมิตร	
สถาปนิก จระศักดิ์ โสณมิตร ภ-สถ.12429	
หัวหน้างานสถาปัตยกรรม วราผล พัฒนวิทย์ ภ-สถ.1302	
วิศวกรโยธา ปฏิภาณ อึ้งกัทธิง อย.10887	
หัวหน้างานวิศวกรรมโยธา ชัชชาติ ปัญญาวิทยา อย.4939	
นักเทคนิคการแพทย์/นายช่างศิลป วิชิตชนัน รามธองใจ	
หัวหน้างานสนับสนุนการ จัดซื้อ จัดจ้าง สอสมลง ๗-สน.167	
พรพชร พิศนิมัย ฝทผ.40357	
หัวหน้างานวิศวกรรมไฟฟ้า วรสิทธิ์ สุโกศล สปฟ.5236	
วิศวกรเครื่องกล/นายช่างเครื่องกล ศุภกิจ พลมนต์จันทร์ ฅท.34096	
หัวหน้างานวิศวกรรมเครื่องกล สุวัทัย ไชยพันธ์ สถ.1118	
นายช่างเครื่องกล จงวัฑฒ์ เทพนคร	
หัวหน้างานวิศวกรรมสิ่งแวดล้อม สมกัน อรรถนะศิริ สถล.164	
ประธานโครงการ ประจบ สุขโพธิ์ ภ-สถ.1157	
ผู้อำนวยการกองแบบแผน เดวิด สาธุชัยอรจน อย.1626	
อธิบดีกรมสนับสนุนบริการสุขภาพ	
มอบหมายตรวจสอบ	
อาคารพักแพทย์ 12 คนูิด	
เลขที่ตรวจแบบ รูปบ้านหน้า , รูปด้านหลัง	
แบบแปลนเลขที่	แนบที่
10948	A-007
	จำนวน
แก้ไข แบบ	
เมื่อวันพุธ ที่ ๑๓ ธันวาคม ๒๕๖๙	
วันที่ / เดือน ปี ๒๕๖๘	
หมายเหตุ : กรุณาแจ้งชื่อเจ้าหน้าที่ประจำหน่วยงานราชการให้ติดต่อกับ ทางมา ให้ใช้ชื่อแบบแทนไปรษณีย์ได้ทั้งหมด _____	

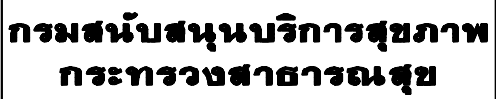

โครงการ
พัฒนาและจัดทำแบบมาตรฐาน
ด้านอาคารและสภาพแวดล้อม
ปีงบประมาณ 2558


อธิบดีกรมสนับสนุนบริการสุขภาพ	

อาคารพักแพทย์ 12 ญูนิต

รูปด้านขวา, รูปด้านซ้าย

မင်္ဂလာဒုံ

ชื่อหนังสือติดต่อ	วันที่ กันยายน 2558
แบบก่อสร้างนี้เป็นงานลิขสิทธิ์ของกระทรวงมหาดไทย ห้ามนำไปใช้หรือเผยแพร่โดยไม่ได้รับอนุญาต _____	

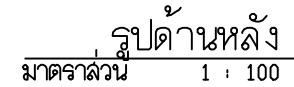

รายละเอียดดูบ้าน ภูเก็ต	
สัญลักษณ์	รายละเอียด
10	กระถางต้นไม้แบบขยาย 2
11	กระถางต้นไม้แบบขยาย 3
12	เส้นทึบหลังยาว 0.10 ม. ขึ้นจากหน้า 0.10 ม.
13	แผ่น DA-BLOCK, DA-101 ท่อหินแนว
14	แผ่น DA-BLOCK, DA-108 ท่อหินแนว
15	ท่อหิน คสล. 40x60 ซม. งานปูเรียบ
16	ท่อหินลำไส้แบ่งแนวท่อตามความเหมาะสม
17	จึงเป็นไปตามแบบวิศวกรรมและสุขภาพ
18	รวมค่าที่ดินขนาด ๑๕ ๓ ความหนาในค่าว่า 1.5 มม.
19	ท่อระบายน้ำหน้า 1.5 ๓. ๒ ๒ ขึ้นจากหน้า ๒"
20	แผ่นกั้นน้ำกระเบื้อง อยู่เป็นแนวท่อขึ้น 2 หน้า ขึ้นเป็นสามฟุต
21	กั้นตัวรับน้ำภายในบริเวณสวนแบบ ๓ คสล. มีบันไดไว้กับตัวรับน้ำ ๓ คสล. รวมกับท่อขึ้นเป็นแนวท่อ 3 ด้าน

[illegible]

