

โครงการจัดทำแผนแม่บท
เพื่อการพัฒนาสถานบริการสุขภาพด้านอาคารและสภาพแวดล้อม
ประจำปีงบประมาณ 2560

โรงพยาบาลสมเด็จพระยุพราชจอมบึง จังหวัดราชบุรี



**กรมสนับสนุนบริการสุขภาพ
กระทรวงสาธารณสุข**

**โครงการจัดทำแผนแม่บท
เพื่อการพัฒนาสถานบริการสุขภาพ
ด้านอาคารและสภาพแวดล้อม
ปีงบประมาณ 2560**

สกลาเนก	
จิระศักดิ์ โสภมิตร	ภ-สส. 12429
สุริพร ปรีชา	ภ-สส. 10981
สุเทพ ลูกไธ	ภ-สส. 19862
หัวหน้ากลุ่มมาตรการลดภาษีการสม	
ประจวบ สุโพธิ์	ส-สส. 1157
รักษาการผู้อำนวยการผู้อำนวยการกองแผน	
นิรันดร์ คชรัตน์	สย. 6986
อธิบดีกรมสนับสนุนบริการสุขภาพ	

ແປງ

ผู้พิมพ์

โรงพยาบาลสมเด็จพระยุพราชจันทบุรี

จังหวัดราชบุรี

ແສຕ໌ໂບນາບ

อาคารและสิ่งก่อสร้างเดิม


แบบแปลนที่ 9640/60	แผนที่
	1/5
	จำนวน 5

แก้ไขแบบ

ชื่อแฟ้มอิเล็กทรอนิกส์

၁၆

..... หันหน้าไปให้พระแสงแสงส่องไม่ได้ก็หลบคต

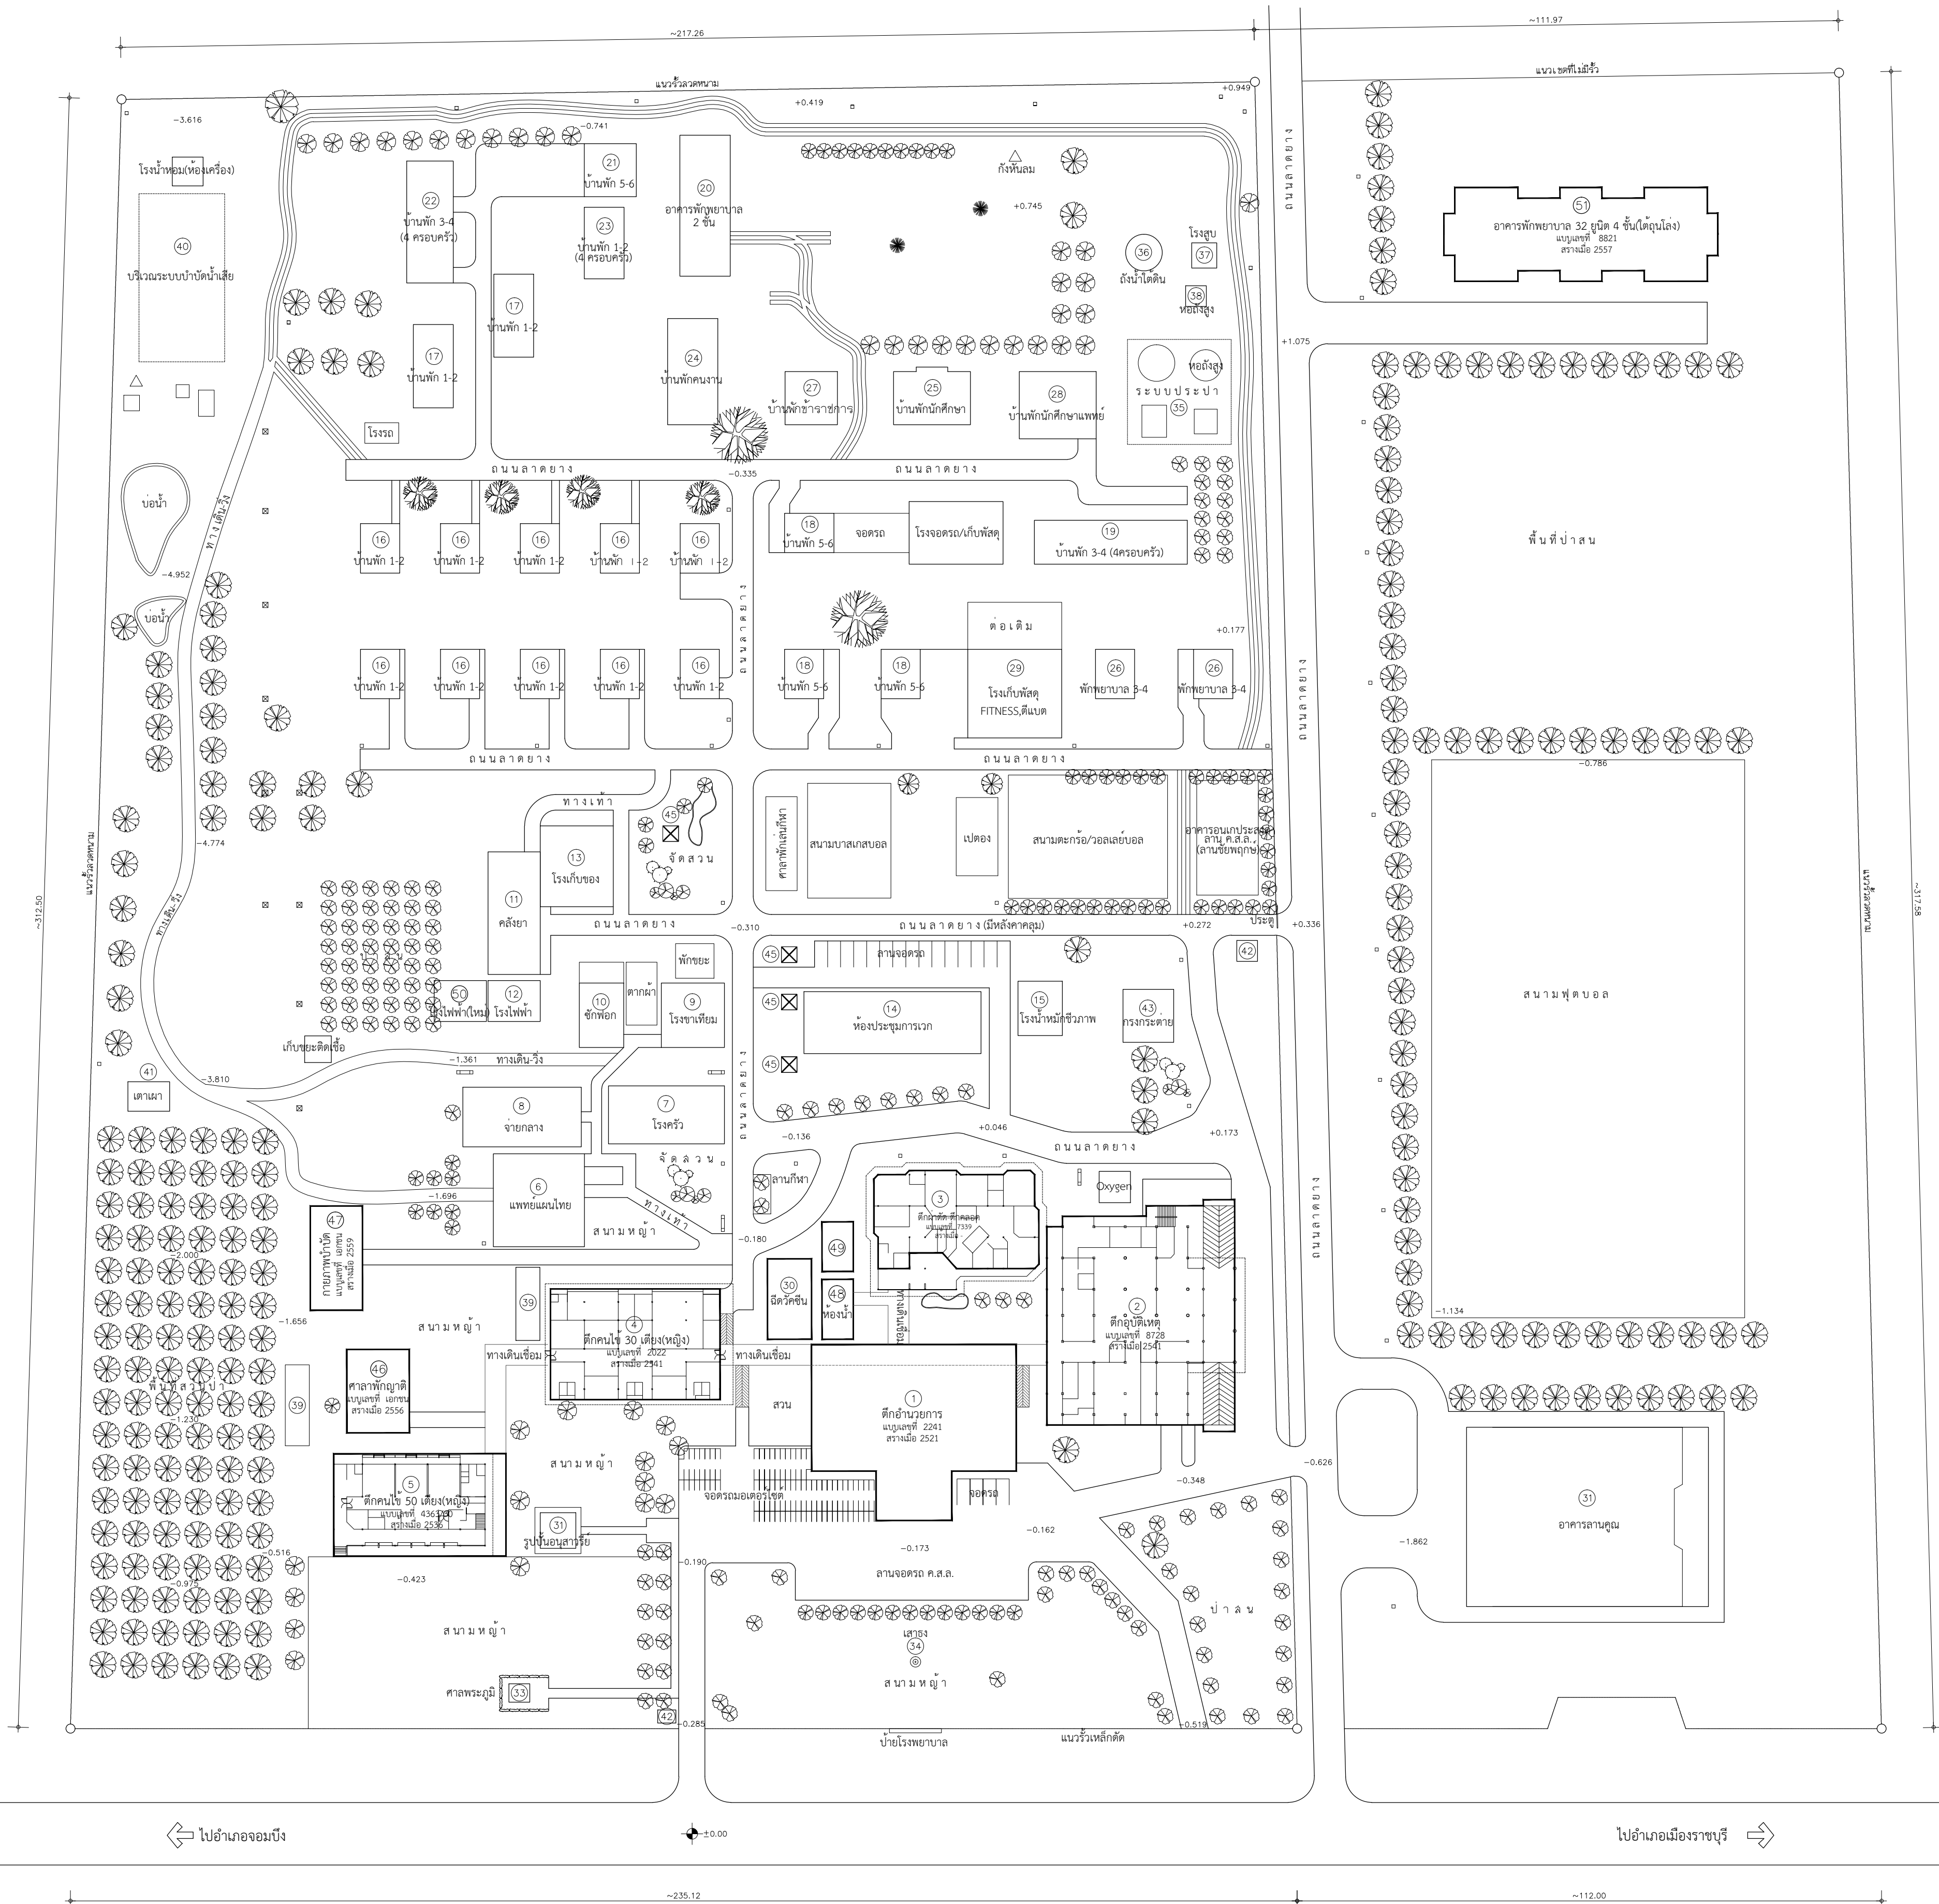

สัญลักษณ์	รหัสสินค้า	ชื่ออาคาร	เลขพื้นที่	ปีหมดอายุ
1	รหัสอาคาร	2241	ค.ศ. 2	ปี
2	รหัสพื้นที่	8728	ค.ศ. 1	ปี
3	รหัสพื้นที่	7339	ค.ศ. 2	ปี
4	รหัสพื้นที่	2022	ค.ศ. 1	ปี
5	รหัสพื้นที่	4363/39, 4367/26	ค.ศ. 2	ปี
6	รหัสพื้นที่	-	ค.ศ. 1	ปี
7	รหัสพื้นที่	5321-2536, 3437	ค.ศ. 1	ปี
8	รหัสพื้นที่	2609	ค.ศ. 1	ปี
9	รหัสพื้นที่	2233	ค.ศ. 1	ปี
10	รหัสพื้นที่	5327/36	ค.ศ. 1	ปี
11	รหัสพื้นที่	5322/2529	ค.ศ. 1	ปี
12	รหัสพื้นที่	2302	ค.ศ. 1	ปี
13	รหัสพื้นที่	2233	ค.ศ. 1	ปี
14	รหัสพื้นที่	-	ค.ศ. 1	ปี
15	รหัสพื้นที่	-	ค.ศ. 1	ปี
16	รหัสพื้นที่	422	ไม่ 2 ชั้น (ยกเว้น)	
17	รหัสพื้นที่	-	รหัสพื้นที่ 2 ชั้น	
18	รหัสพื้นที่	634/ก	รหัสพื้นที่ 2 ชั้น	
19	รหัสพื้นที่	-	ค.ศ. 2	ปี
20	รหัสพื้นที่	8302	ค.ศ. 2	ปี
21	รหัสพื้นที่	5337/32	ค.ศ. 2	ปี
22	รหัสพื้นที่	5336/2532	รหัสพื้นที่ 2 ชั้น	
23	รหัสพื้นที่	3071/2526	รหัสพื้นที่ 2 ชั้น	
24	รหัสพื้นที่	664	รหัสพื้นที่ 2 ชั้น	
25	รหัสพื้นที่	-	รหัสพื้นที่ 2 ชั้น	
26	รหัสพื้นที่	146	รหัสพื้นที่ 2 ชั้น	
27	รหัสพื้นที่	-	รหัสพื้นที่ 2 ชั้น	
28	รหัสพื้นที่	-	รหัสพื้นที่ 2 ชั้น	
29	รหัสพื้นที่	2609	รหัสพื้นที่ 2 ชั้น	
30	รหัสพื้นที่	-	ค.ศ. 1	ปี
31	รหัสพื้นที่	-	ค.ศ. 1	ปี
32	รหัสพื้นที่	-	ค.ศ. 1	ปี
33	รหัสพื้นที่	-	ค.ศ. 1	ปี
34	รหัสพื้นที่	-	ค.ศ. 1	ปี
35	รหัสพื้นที่	-	ค.ศ. 1	ปี
36	รหัสพื้นที่	-	ค.ศ. 1	ปี
37	รหัสพื้นที่	-	ค.ศ. 1	ปี
38	รหัสพื้นที่	-	ค.ศ. 1	ปี
39	รหัสพื้นที่	-	ค.ศ. 1	ปี
40	รหัสพื้นที่	-	ค.ศ. 1	ปี
41	รหัสพื้นที่	-	ค.ศ. 1	ปี
42	รหัสพื้นที่	-	ค.ศ. 1	ปี
43	รหัสพื้นที่	-	ค.ศ. 1	ปี
44	รหัสพื้นที่	-	ค.ศ. 1	ปี
45	รหัสพื้นที่	-	ค.ศ. 1	ปี
46	รหัสพื้นที่	-	ค.ศ. 1	ปี
47	รหัสพื้นที่	-	ค.ศ. 1	ปี
48	รหัสพื้นที่	-	ค.ศ. 1	ปี
49	รหัสพื้นที่	-	ค.ศ. 1	ปี
50	รหัสพื้นที่	-	ค.ศ. 1	ปี
51	รหัสพื้นที่	8821	ค.ศ. 4	ปี

เนื้อ

ฝั่งบริเวณใต้ทำการสำรวจเมื่อ 28 ธันวาคม 2559

แผนผังที่ 1 แสดงอาคารและสิ่งก่อสร้างเดิม (รพร.จอมบึง)

มาตราสวน 1:750



**กรมสนับสนุนบริการสุขภาพ
กระทรวงสาธารณสุข**

**โครงการจัดทำแผนแม่บท
เพื่อการพัฒนาสถานบริการสุขภาพ
ด้านอาคารและสภาพแวดล้อม
ปีงบประมาณ 2560**

แบบ
มีแบบ
โรงพยาบาลส่งเสริมสุขภาพตำบล
จังหวัดตราด


សេចក្តីសង្ខេប

ผู้แทน
โรงพยาบาลสมเด็จพระยุพราช จดมนันท

แบบเลขที่ 9640/60	แผนที่	
	5/5	
	จำนวน	5

แก้ไขแบบ

ชื่อหนังสือ/ชื่อโครงการ	วันที่
แบบก่อสร้างนี้เป็นงานอันมีลิขสิทธิ์ตามกฎหมายพระราชบัญญัติลิขสิทธิ์ ห้ามนำไปใช้หรือเผยแพร่โดยไม่ได้รับอนุญาต	

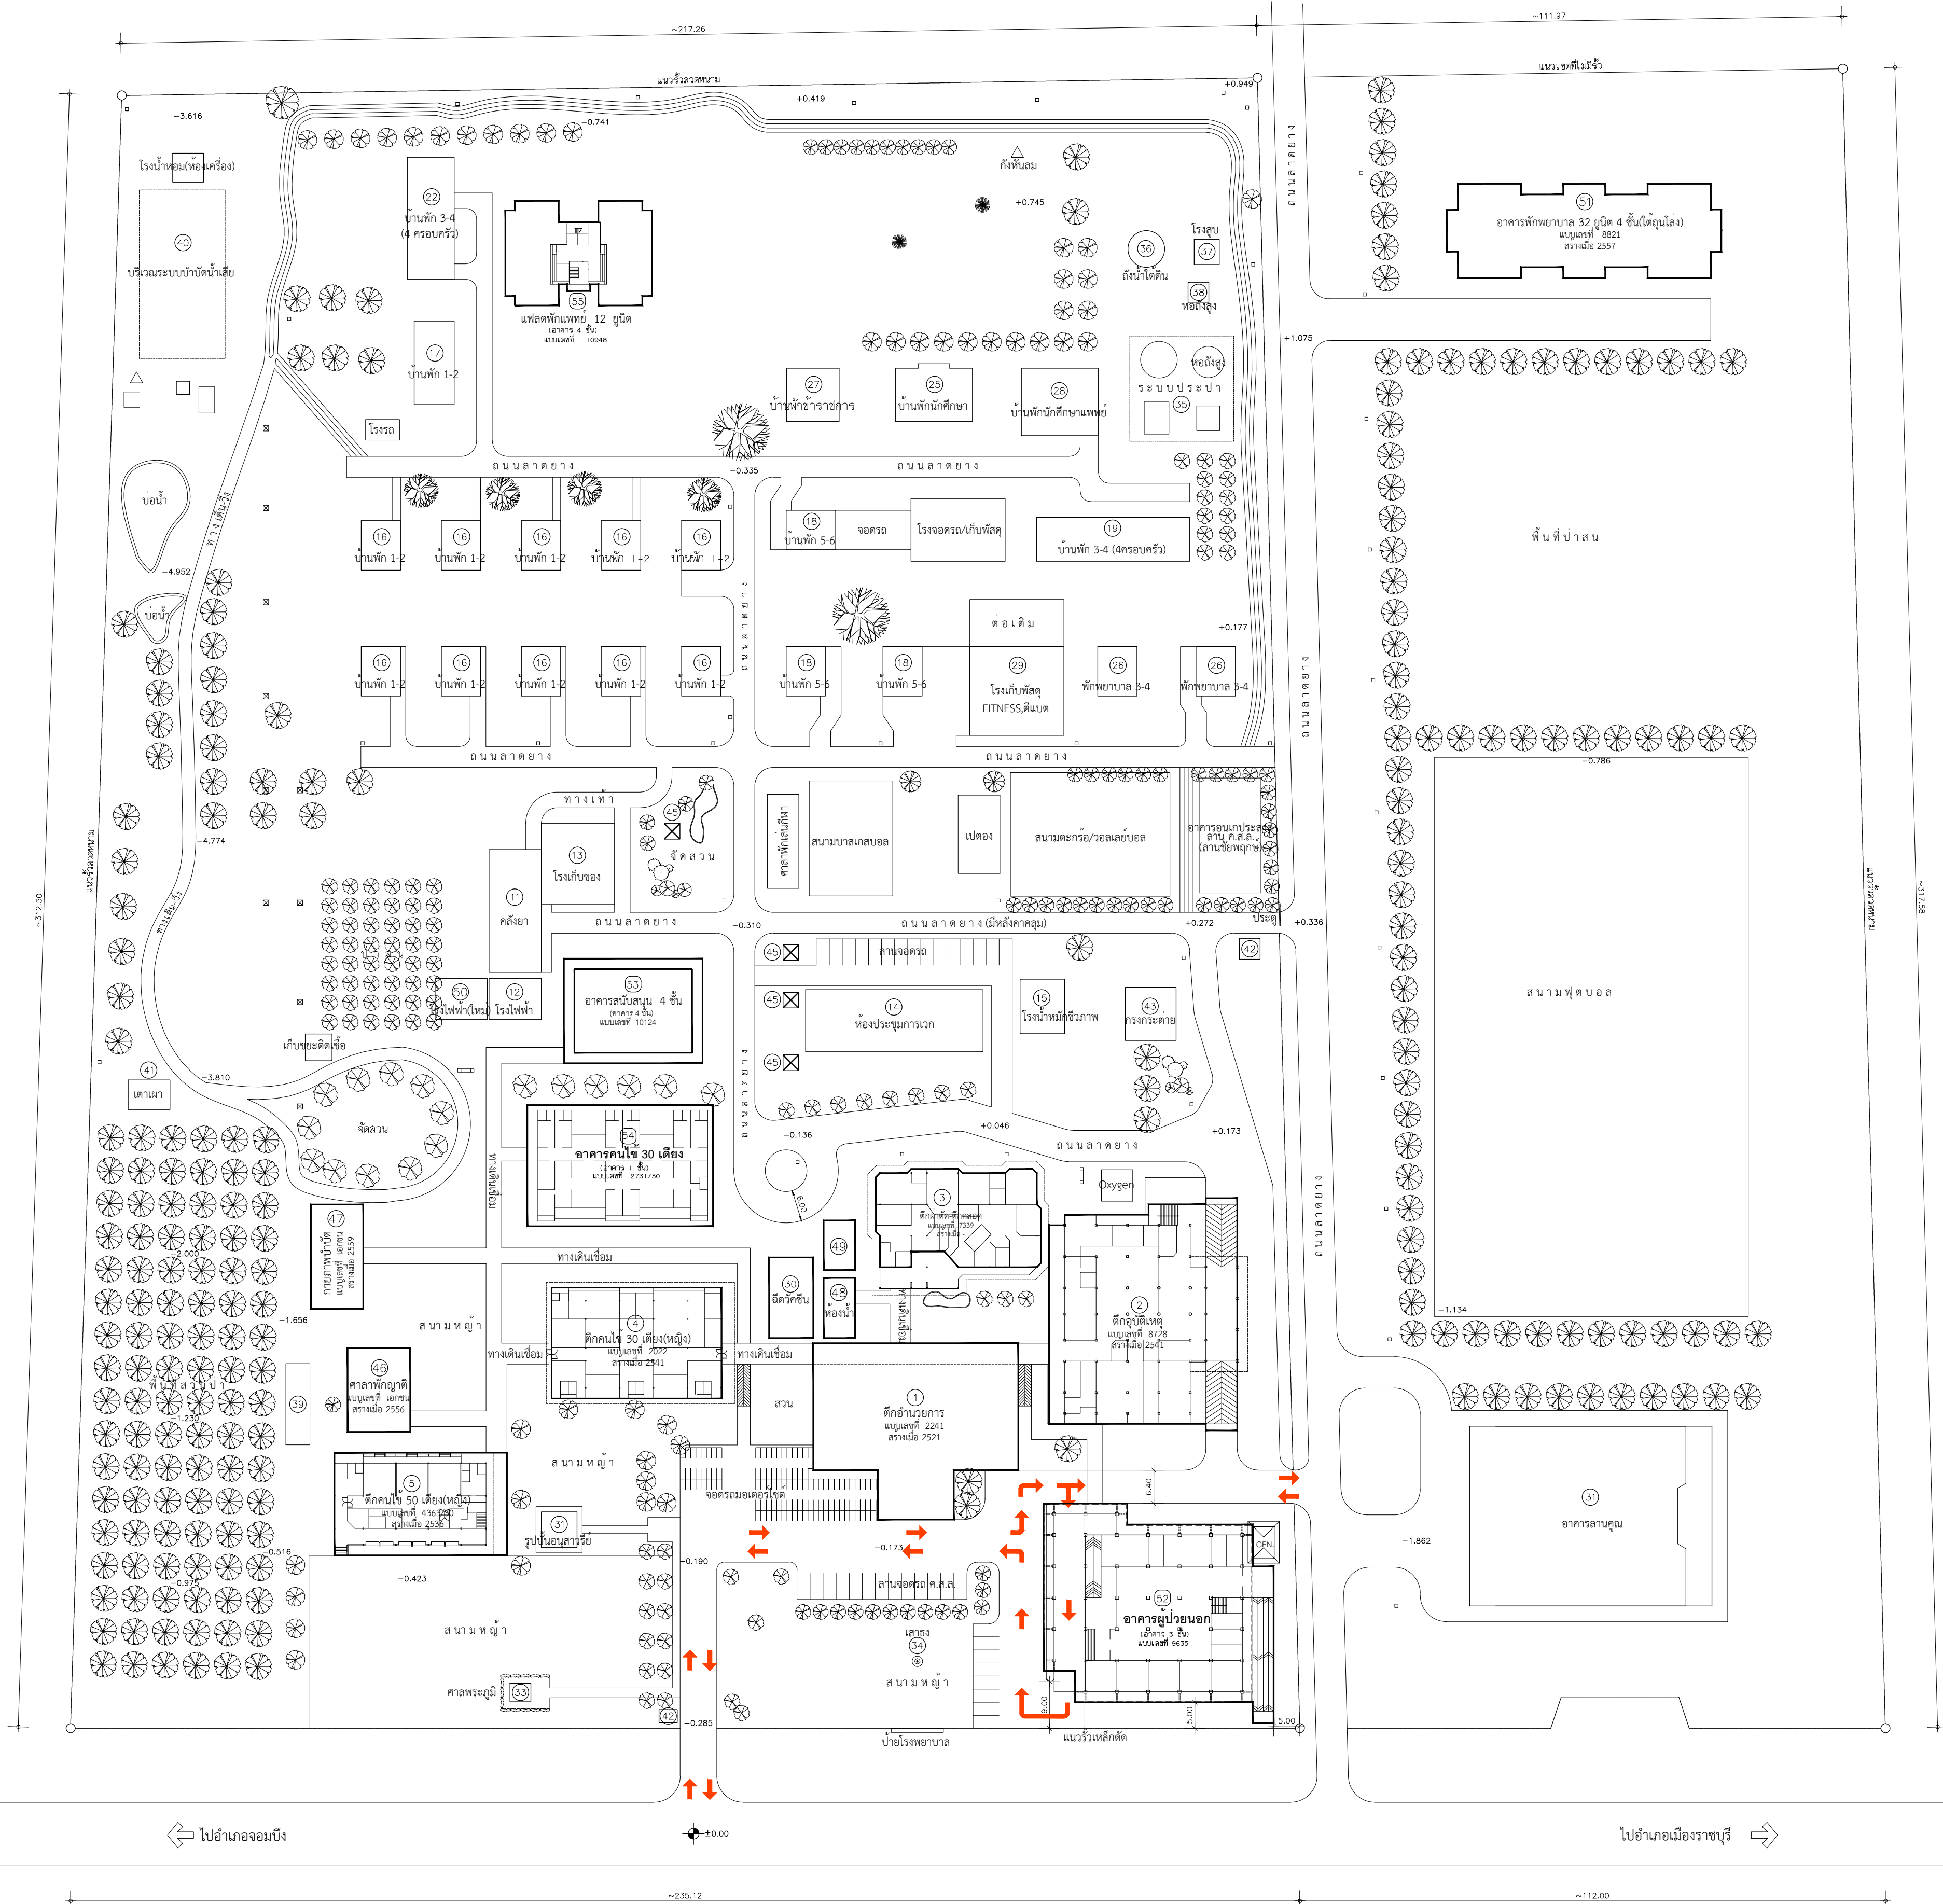[illegible]

ผบ.บริเวณ โรงพยาบาลสมเด็จพระยุพราช จอมบึง จังหวัดราชบุรี
ผบ.บริเวณได้ทำการสำรวจเมื่อ 28 ธันวาคม 2559

