

แบบมาตรฐาน


อาคารศูนย์สุขภาพชุมชน

(ตรวจ-รักษา/ ส่งเสริมสุขภาพ และแพทย์แผนไทย)

แบบเลขที่ 10410

กองแบบแผน กรมสนับสนุนบริการสุขภาพ

กระทรวงสาธารณสุข

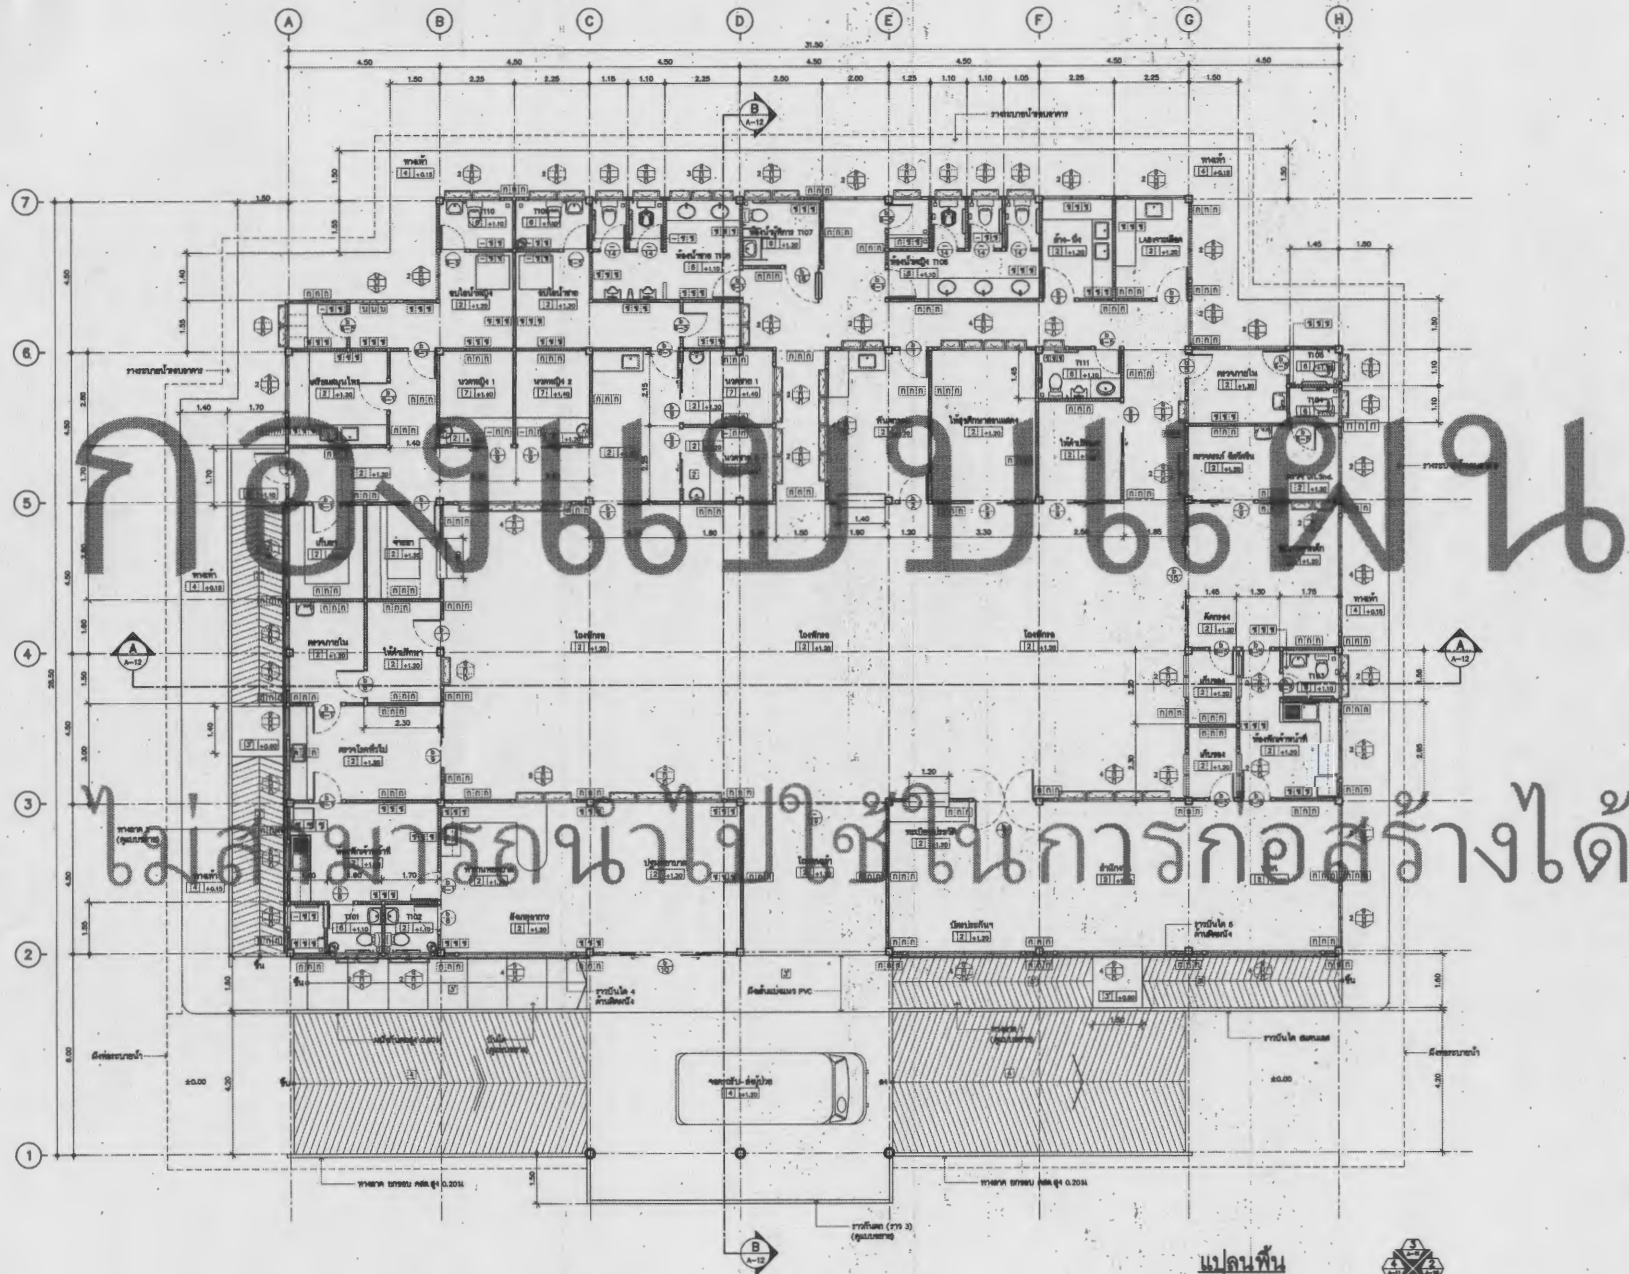


ไม่สามารถนำไปใช้ในการก่อสร้างได้












แปลนพื้น

แบบเลขที่ 10410
 10410











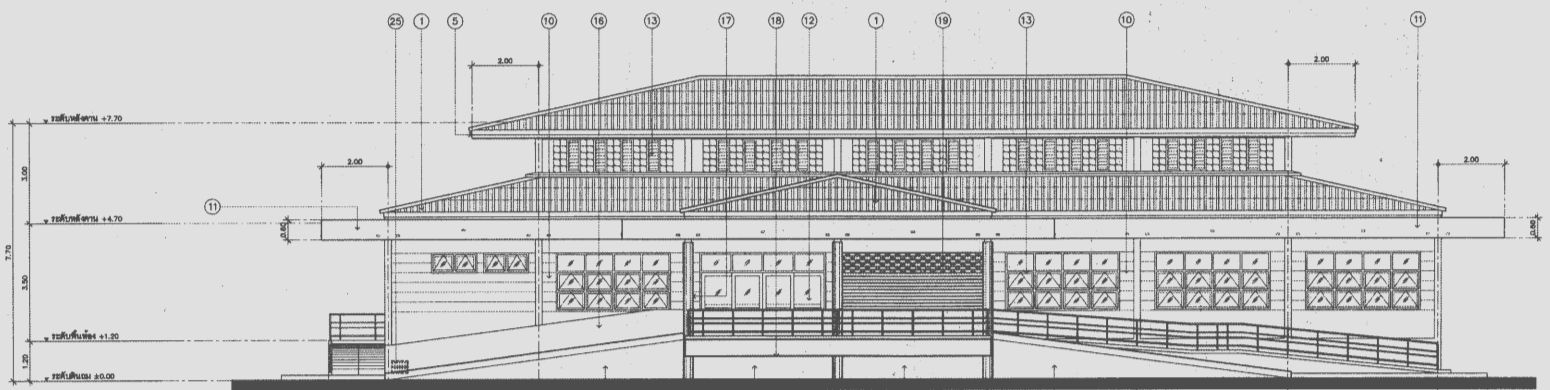

ก อ ง แ บ บ แ ผ น

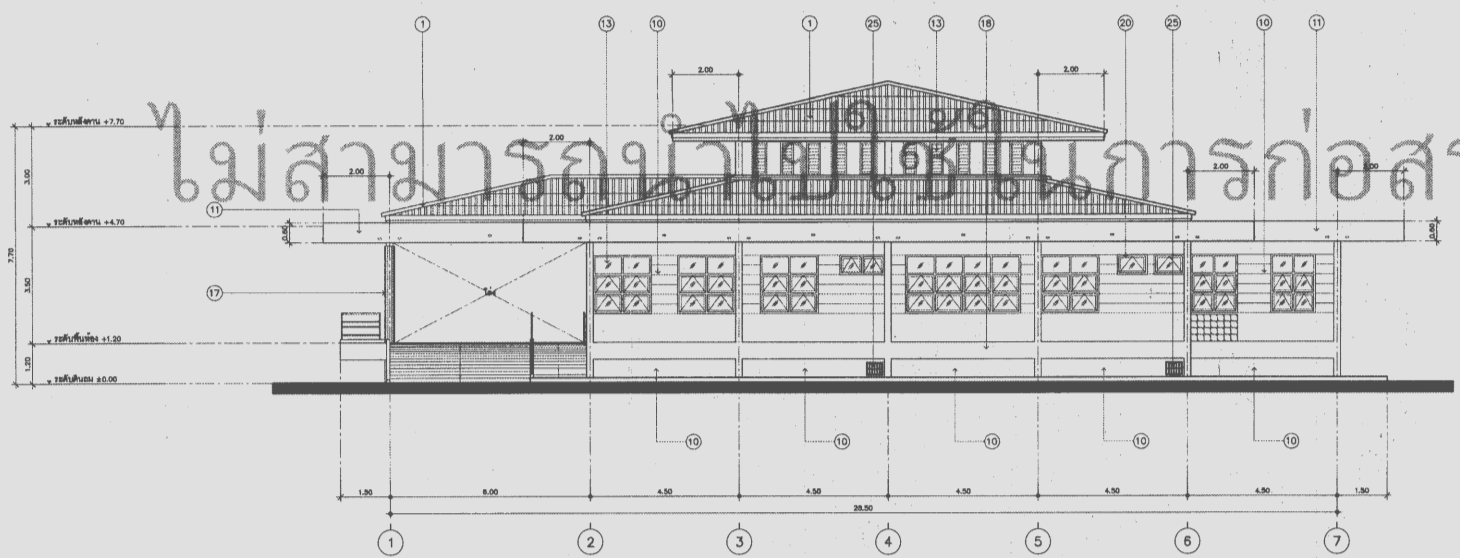

ไม่ สามารถ นำ ไป ใช้ ในการ ก่อ สร้าง ได้

มาตราส่วน 1:75

