

แบบมาตรฐาน


อาคารสุขภาพองค์รวม

(เวชปฏิบัติฯ/จิตเวชชุมชน/กายภาพบำบัด/แพทย์แผนไทย/ประชุม)

แบบเลขที่ 11044

กองแบบแผน กรมสนับสนุนบริการสุขภาพ

กระทรวงสาธารณสุข

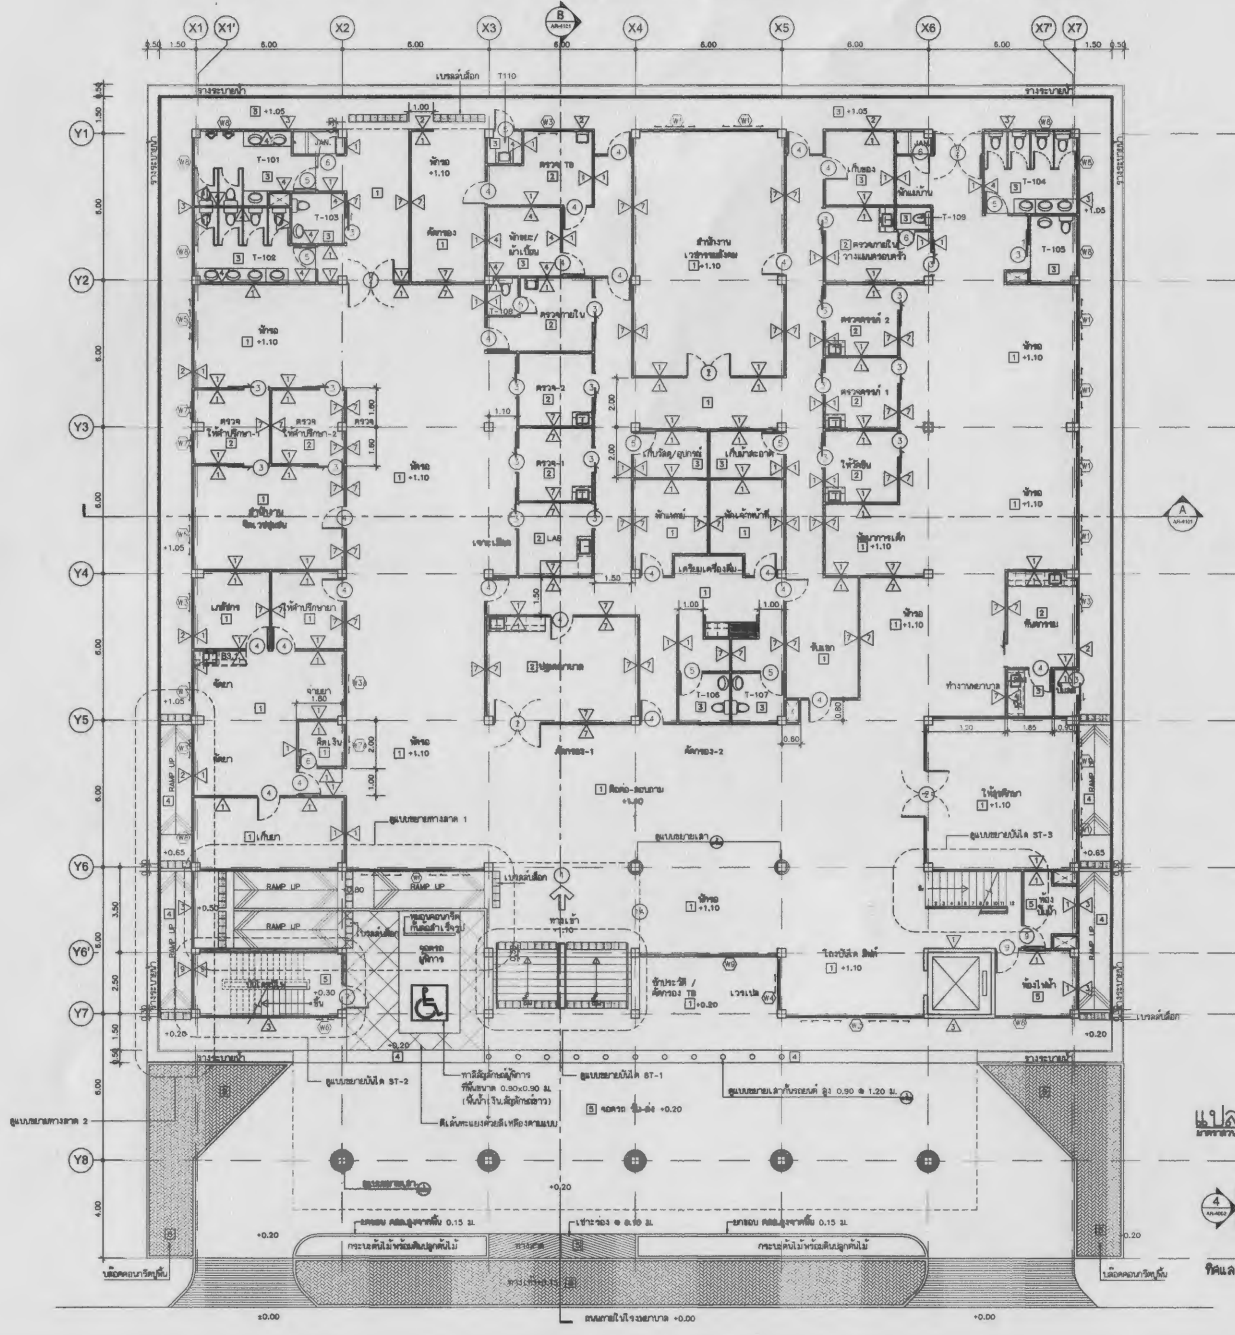

แปลนพื้นที่ชั้นที่ 1
1 : 100



กรมสนับสนุนบริการสุขภาพ
กองแบบแผน

โครงการก่อสร้างปรับปรุงแบบก่อสร้าง
อาคารศูนย์บริการสุขภาพ
ตามแผนงานสาธารณสุข
ปีงบประมาณ 2561

ผู้เขียนแบบ
สถาปนิก
วิมล สุทธิภาค ส.บ.1476
สุภาภรณ์ สุทธิภาค ส.บ.19862
ศิริลักษณ์ แซ่ซำ ส.บ.3231








ผู้อำนวยการกองแบบแผน
ฉัตรชัย สรรค์

อธิบดีกรมสนับสนุนบริการสุขภาพ

แบบอาคาร

อาคารสุขภาพองค์รวม

แสดงแบบ

แปลนพื้นที่ชั้นที่ 1

แบบเลขที่


11044

วันที่ AR-3001 ส.บ.ที่ 04/23 จำนวนรวม 23

แก้ไขแบบ

ชั้นหนังสือโครงการก่อสร้าง ส.บ.ที่ 116111044AR3001

แบบแปลนนี้เป็นลิขสิทธิ์ของกรมสนับสนุนบริการสุขภาพ
ห้ามทำซ้ำโดยไม่ได้รับอนุญาต

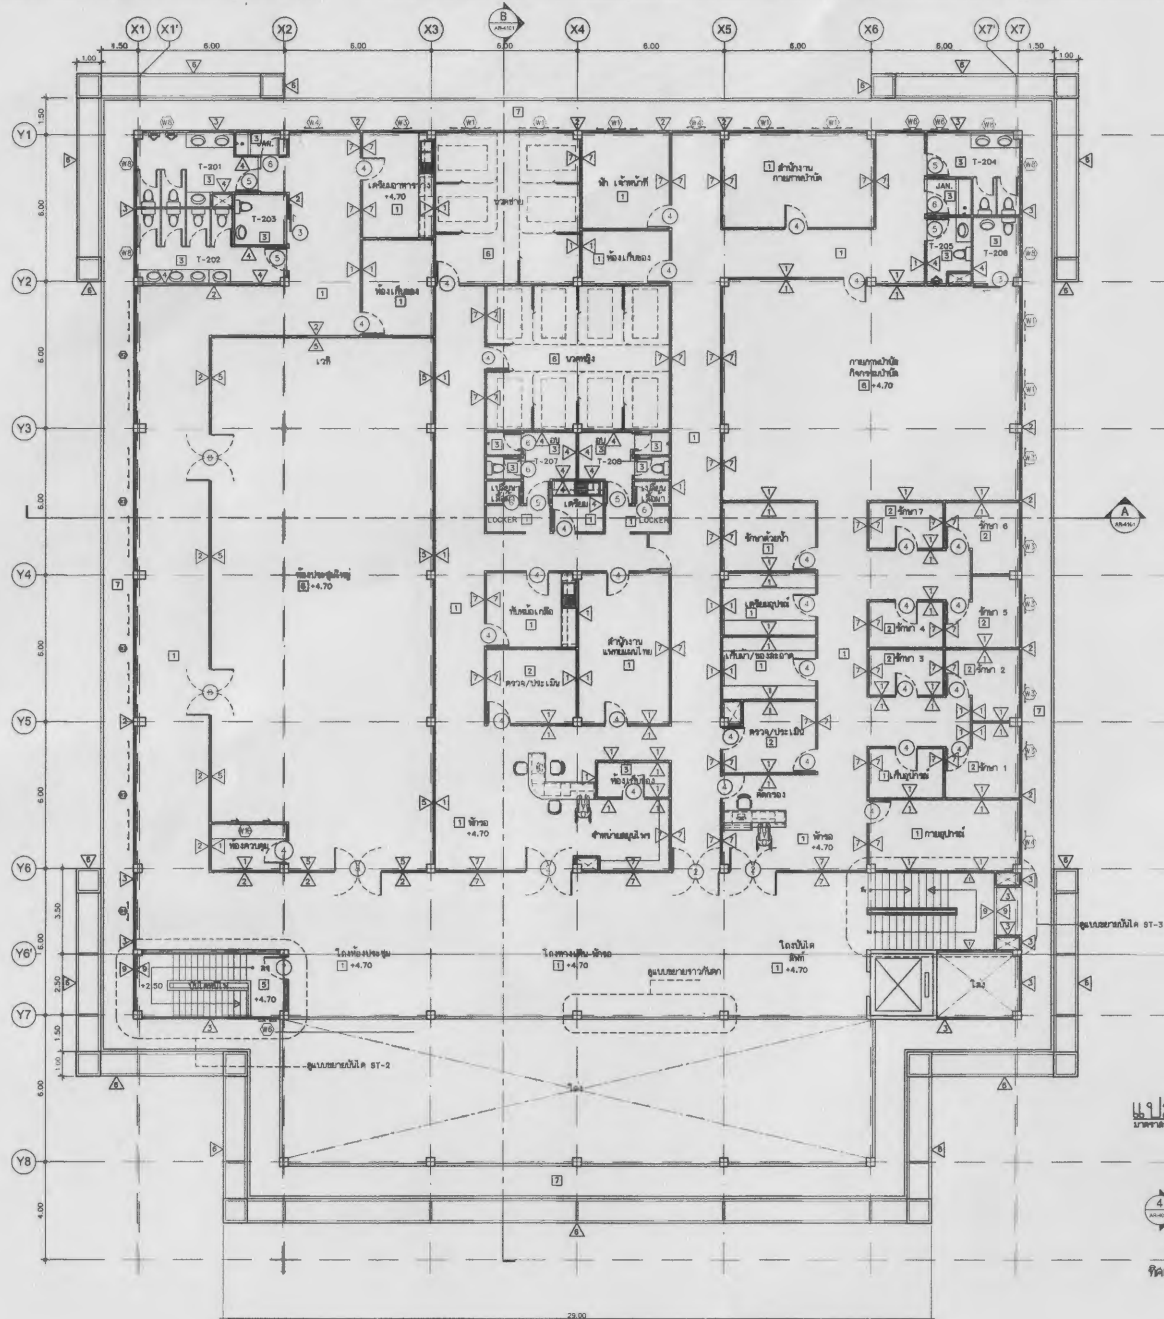

แปลนพื้นที่ 2
มาตราส่วน 1 : 100



**กรมสนับสนุนบริการสุขภาพ
กองแบบแผน**





























แบบอาคาร
อาคารสุขภาพองค์รวม


แสดงแบบ

แบบเลขที่
11044

วันที่
AR-4001 วันที่ 11/23 จำนวนรวม 23
แก้ไข
วันที่ 11/23
วันที่ 11/23

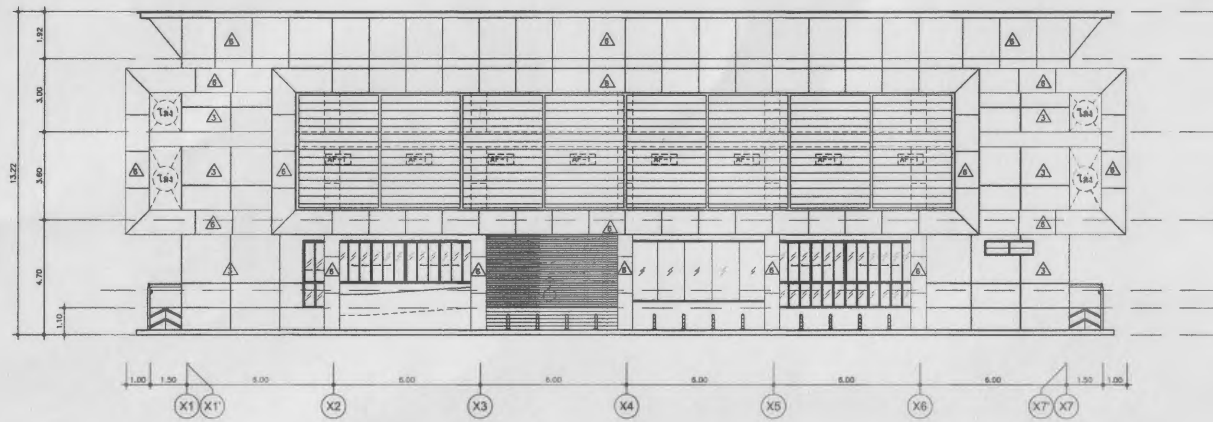

มาตราส่วน 1 : 100

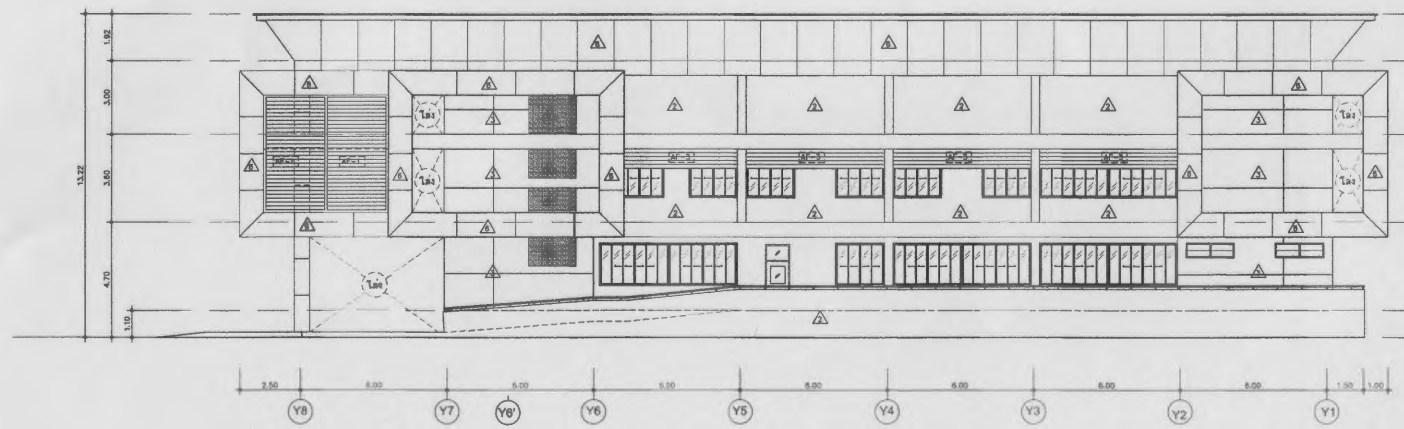

มาตราส่วน 1 : 100



กรมสนับสนุนบริการสุขภาพ
กองแบบแผน












อธิบดีกรมสนับสนุนบริการสุขภาพ

แบบอาคาร

อาคารสุขภาพองค์รวม

แสดงแบบ

รูปด้าน 3,4

แบบเลขที่


11044

วันที่	วันที่	จำนวน
AR-4002	12/23	23


แก้ไข

หมายเลขโครงการ	วันที่
1H611044AR4002	

แบบนี้เป็นลิขสิทธิ์ของกรมสนับสนุนบริการสุขภาพ
ห้ามทำซ้ำโดยไม่ได้รับอนุญาต

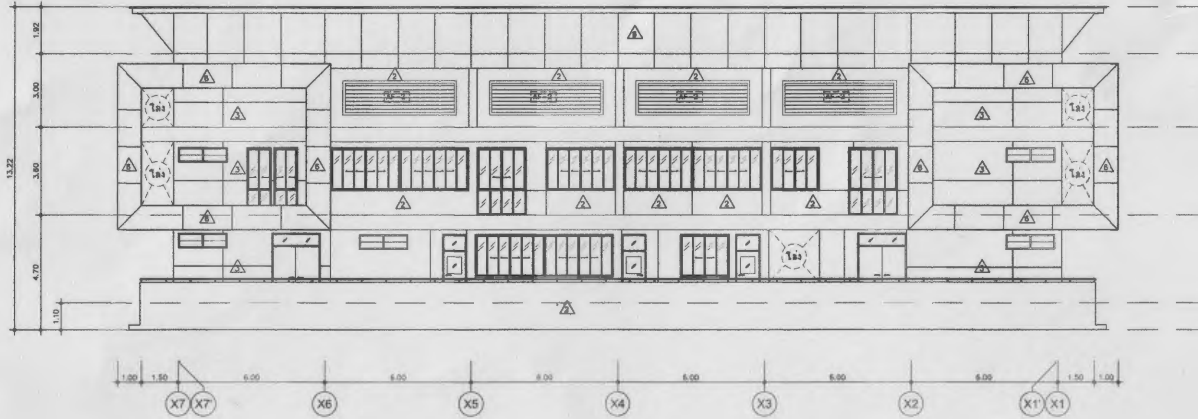

รูปด้าน 3
มาตราส่วน 1 : 100

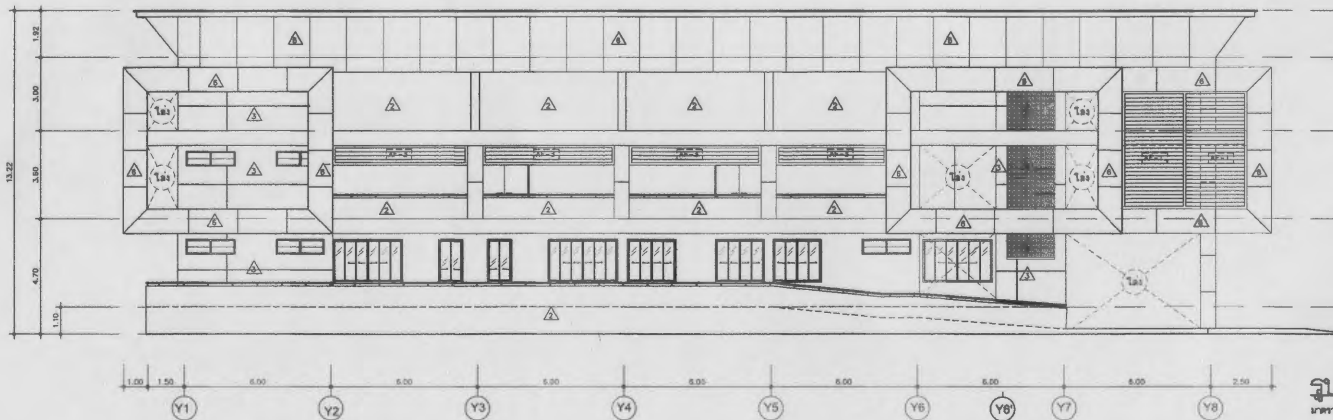

รูปด้าน 4
มาตราส่วน 1 : 100