


สารบัญแบบ อาคารอุบัติเหตุและฉุกเฉิน

[illegible]

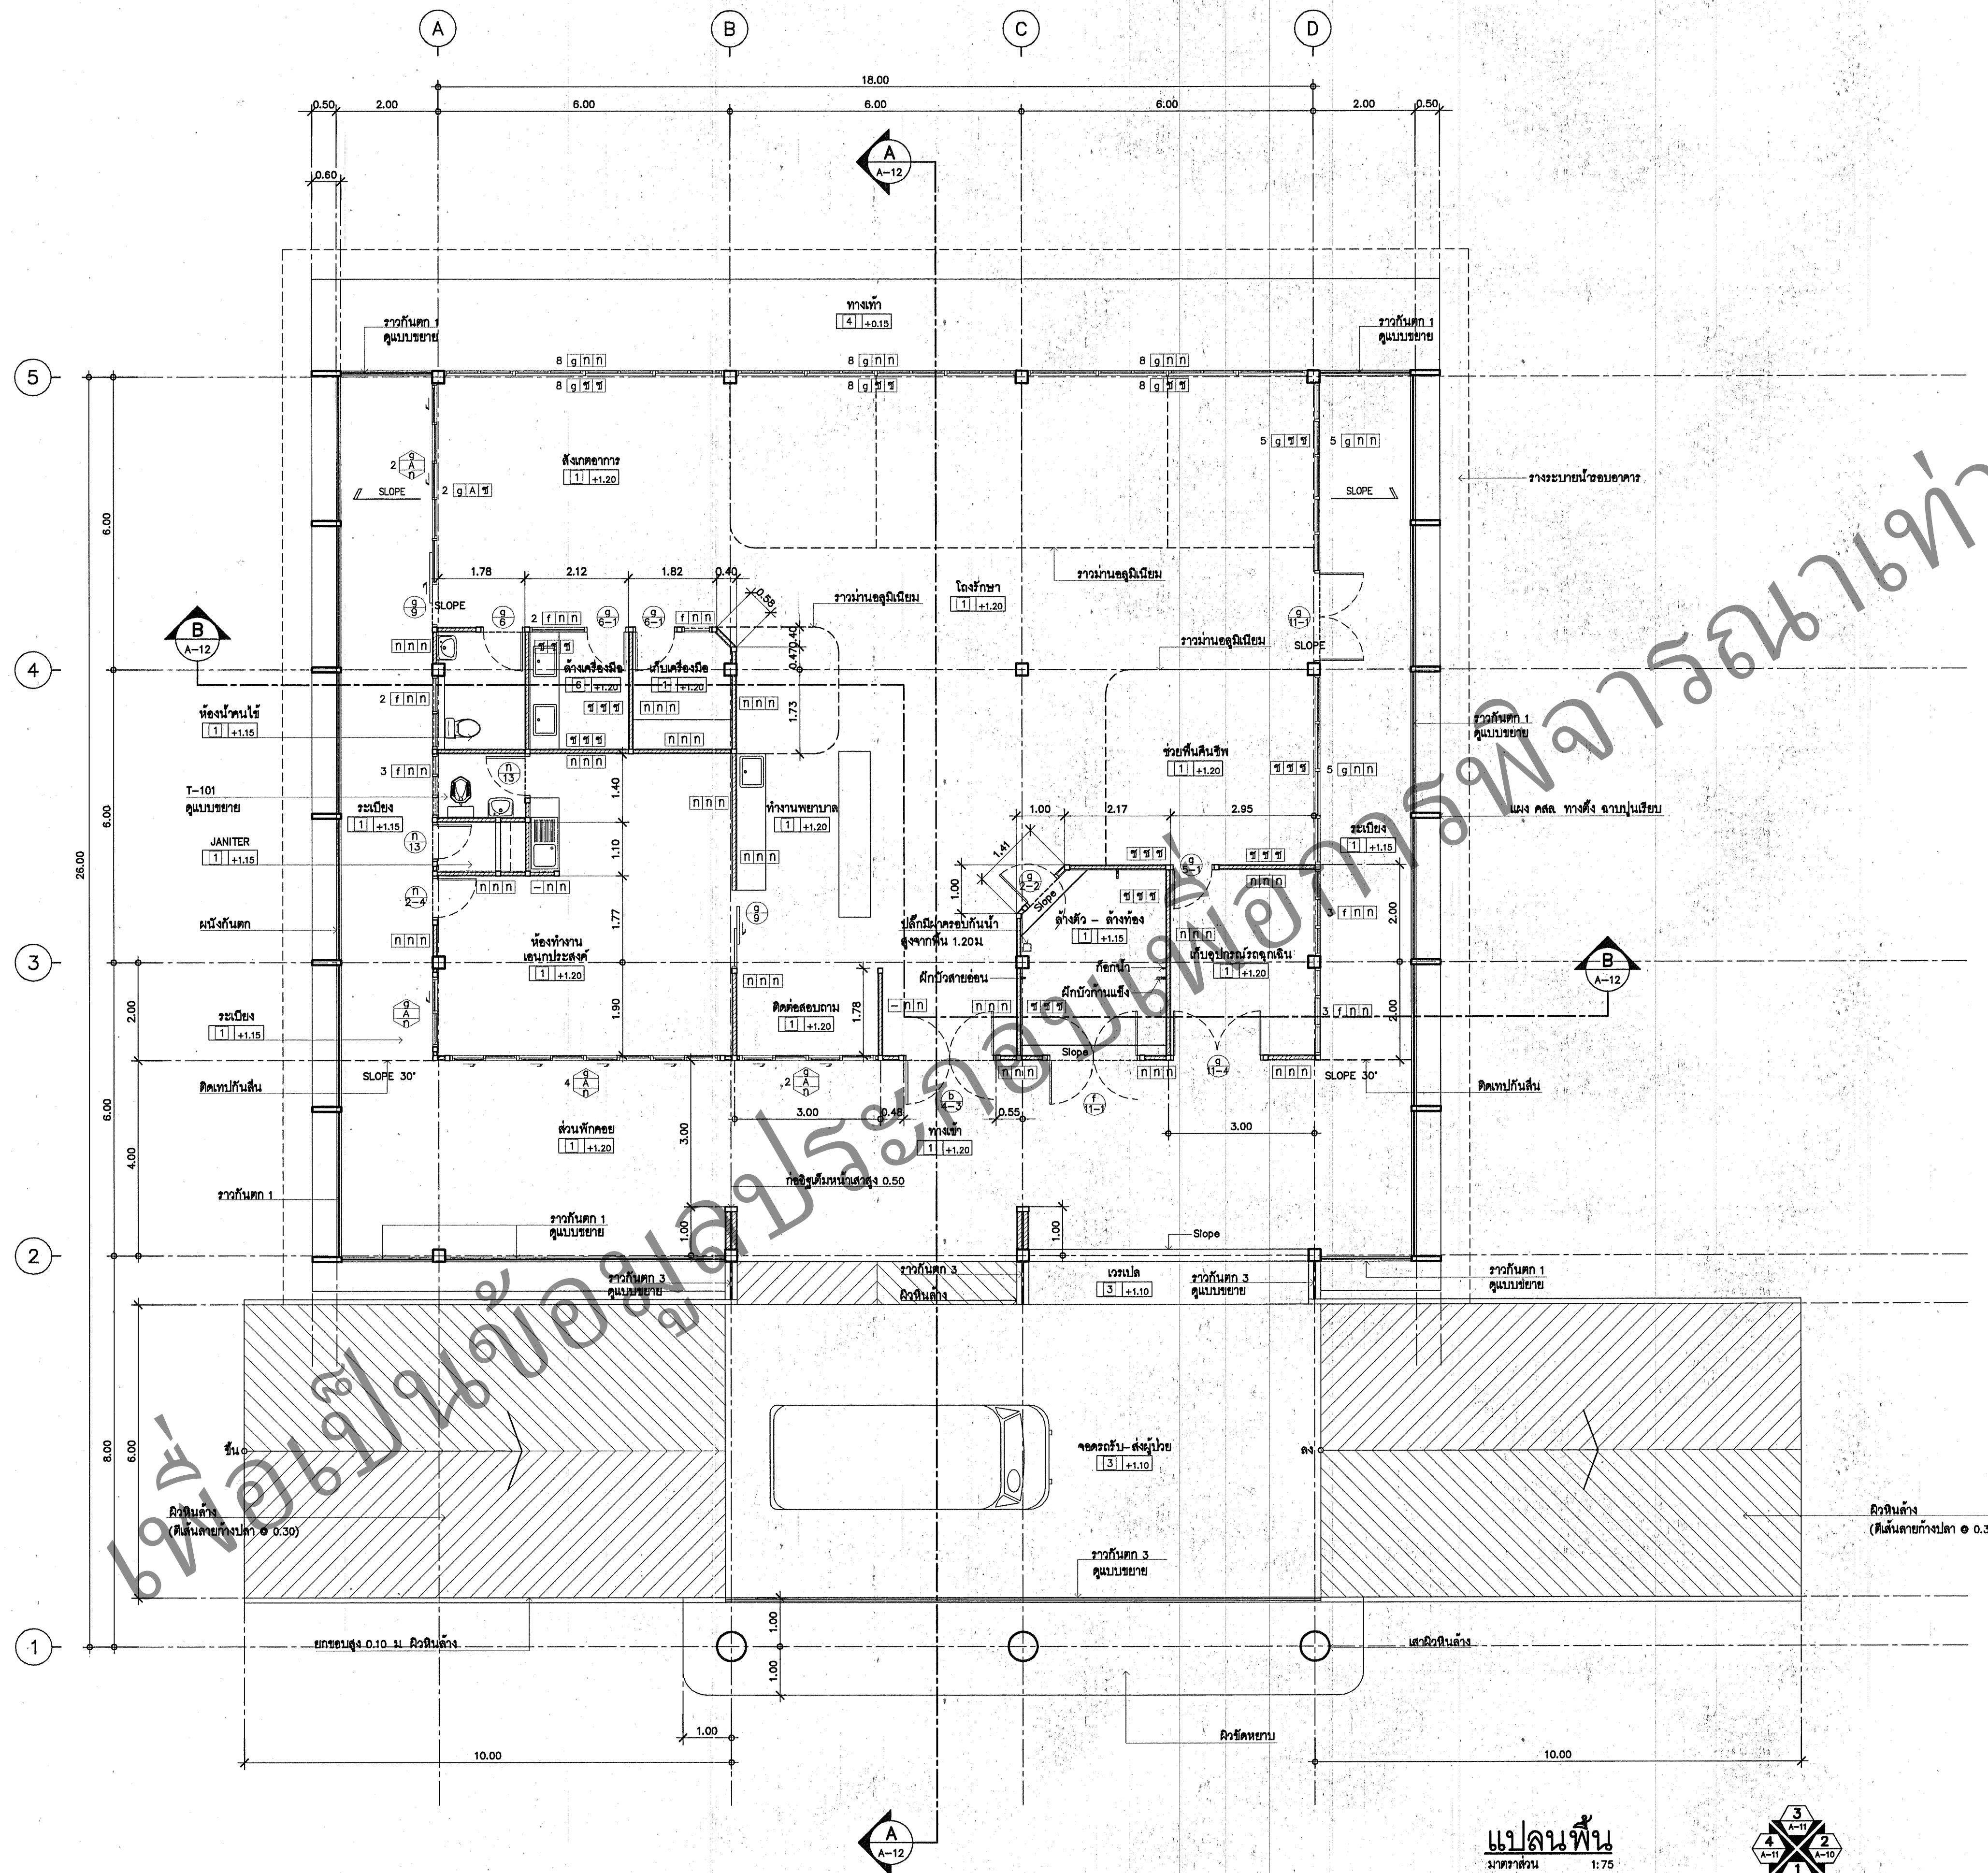

SIGN-TECH
ENGINEERING CONSULTANT CO., LTD.

28/64 หมู่บ้านกลางเมือง โซน 4
ถนนลาดพร้าว แขวงจตุจักร เขตจตุจักร กทม. 10230
โทร. 0-2935-7870-1
แฟกซ์ 0-2935-7872

วิศวกรโครงสร้าง
นายประสิทธิ์ ศรีวิกรม์ สท.7086

นายธีระวัฒน์ ศรีฟ้า ภาย 46001

วิศวกรไฟฟ้า
นายธีระวัฒน์ เหลืองอบจูน สท. 3473

วิศวกรสุขาภิบาล
นายธีระวัฒน์ สุภากรณ์ สท.8418

วิศวกรเครื่องกล
นายเชษฐพงษ์ สุทธิโสภาคย์ สท.2544

เขียนแบบ
นายธีระวัฒน์ คุณดี

กองแบบแผน
กรมส่งเสริมการปกครองส่วนท้องถิ่น
กระทรวงมหาดไทย

โครงการ
การศึกษาเพื่อกำหนดและจัดทำรูปแบบมาตรฐาน
อาคารสถานบริการสุขภาพ ระดับทุติยภูมิ
(ระดับกลาง)

คณะกรรมการ
นายโชติชัย ภาสกรนิช ประธานคณะกรรมการ
นางสาวอรุณพร ทองธวัช คณะทำงาน
นางประจักษ์ สุทธิ คณะทำงาน
นายวิวัฒน์ สุทธินา คณะทำงาน
นายธีระวัฒน์ สมบูรณ์วิทย์ คณะทำงาน
นางวิจิตรภรณ์ งามเมืองใส คณะทำงาน
นายสมเด็จ สุทธิชัย คณะทำงาน
นายพงศ์กฤษณ์ ไกรพันธ์ คณะทำงาน
นางสาวกนก ธีรประเสริฐกุล คณะทำงานและเลขานุการ
นางสาวจตุรวิทย์ สมนานชัย คณะทำงานและผู้ช่วยเลขานุการ

แบบ
อาคารอุบัติเหตุและฉุกเฉิน

สถาปนิก
นายธีระวัฒน์ สมบูรณ์วิทย์ ภ-สท.4653

มีแผนงาน
นางสาวอรุณพร ทองธวัช ภ-สท.116

นายช่างศิลป
นางวิจิตรภรณ์ งามเมืองใส

หัวหน้ากลุ่มพัฒนาและกำหนดมาตรฐาน

นายธีระวัฒน์ ธีรประเสริฐกุล

ผู้อำนวยการกอง

นายกสิณพร วิเศษสินธุ์

แสดงแบบ

แปลนพื้น

แบบเลขที่
10404


แผ่นที่
A-07

จำนวน
52


แก้ไขแบบ

ชื่อหนังสือโครงการ
วันที่ 25/07/2552

แบบก่อสร้างนี้เป็นงานลิขสิทธิ์ตามกฎหมายพระราชบัญญัติลิขสิทธิ์
ห้ามทำซ้ำโดยไม่ได้รับอนุญาต

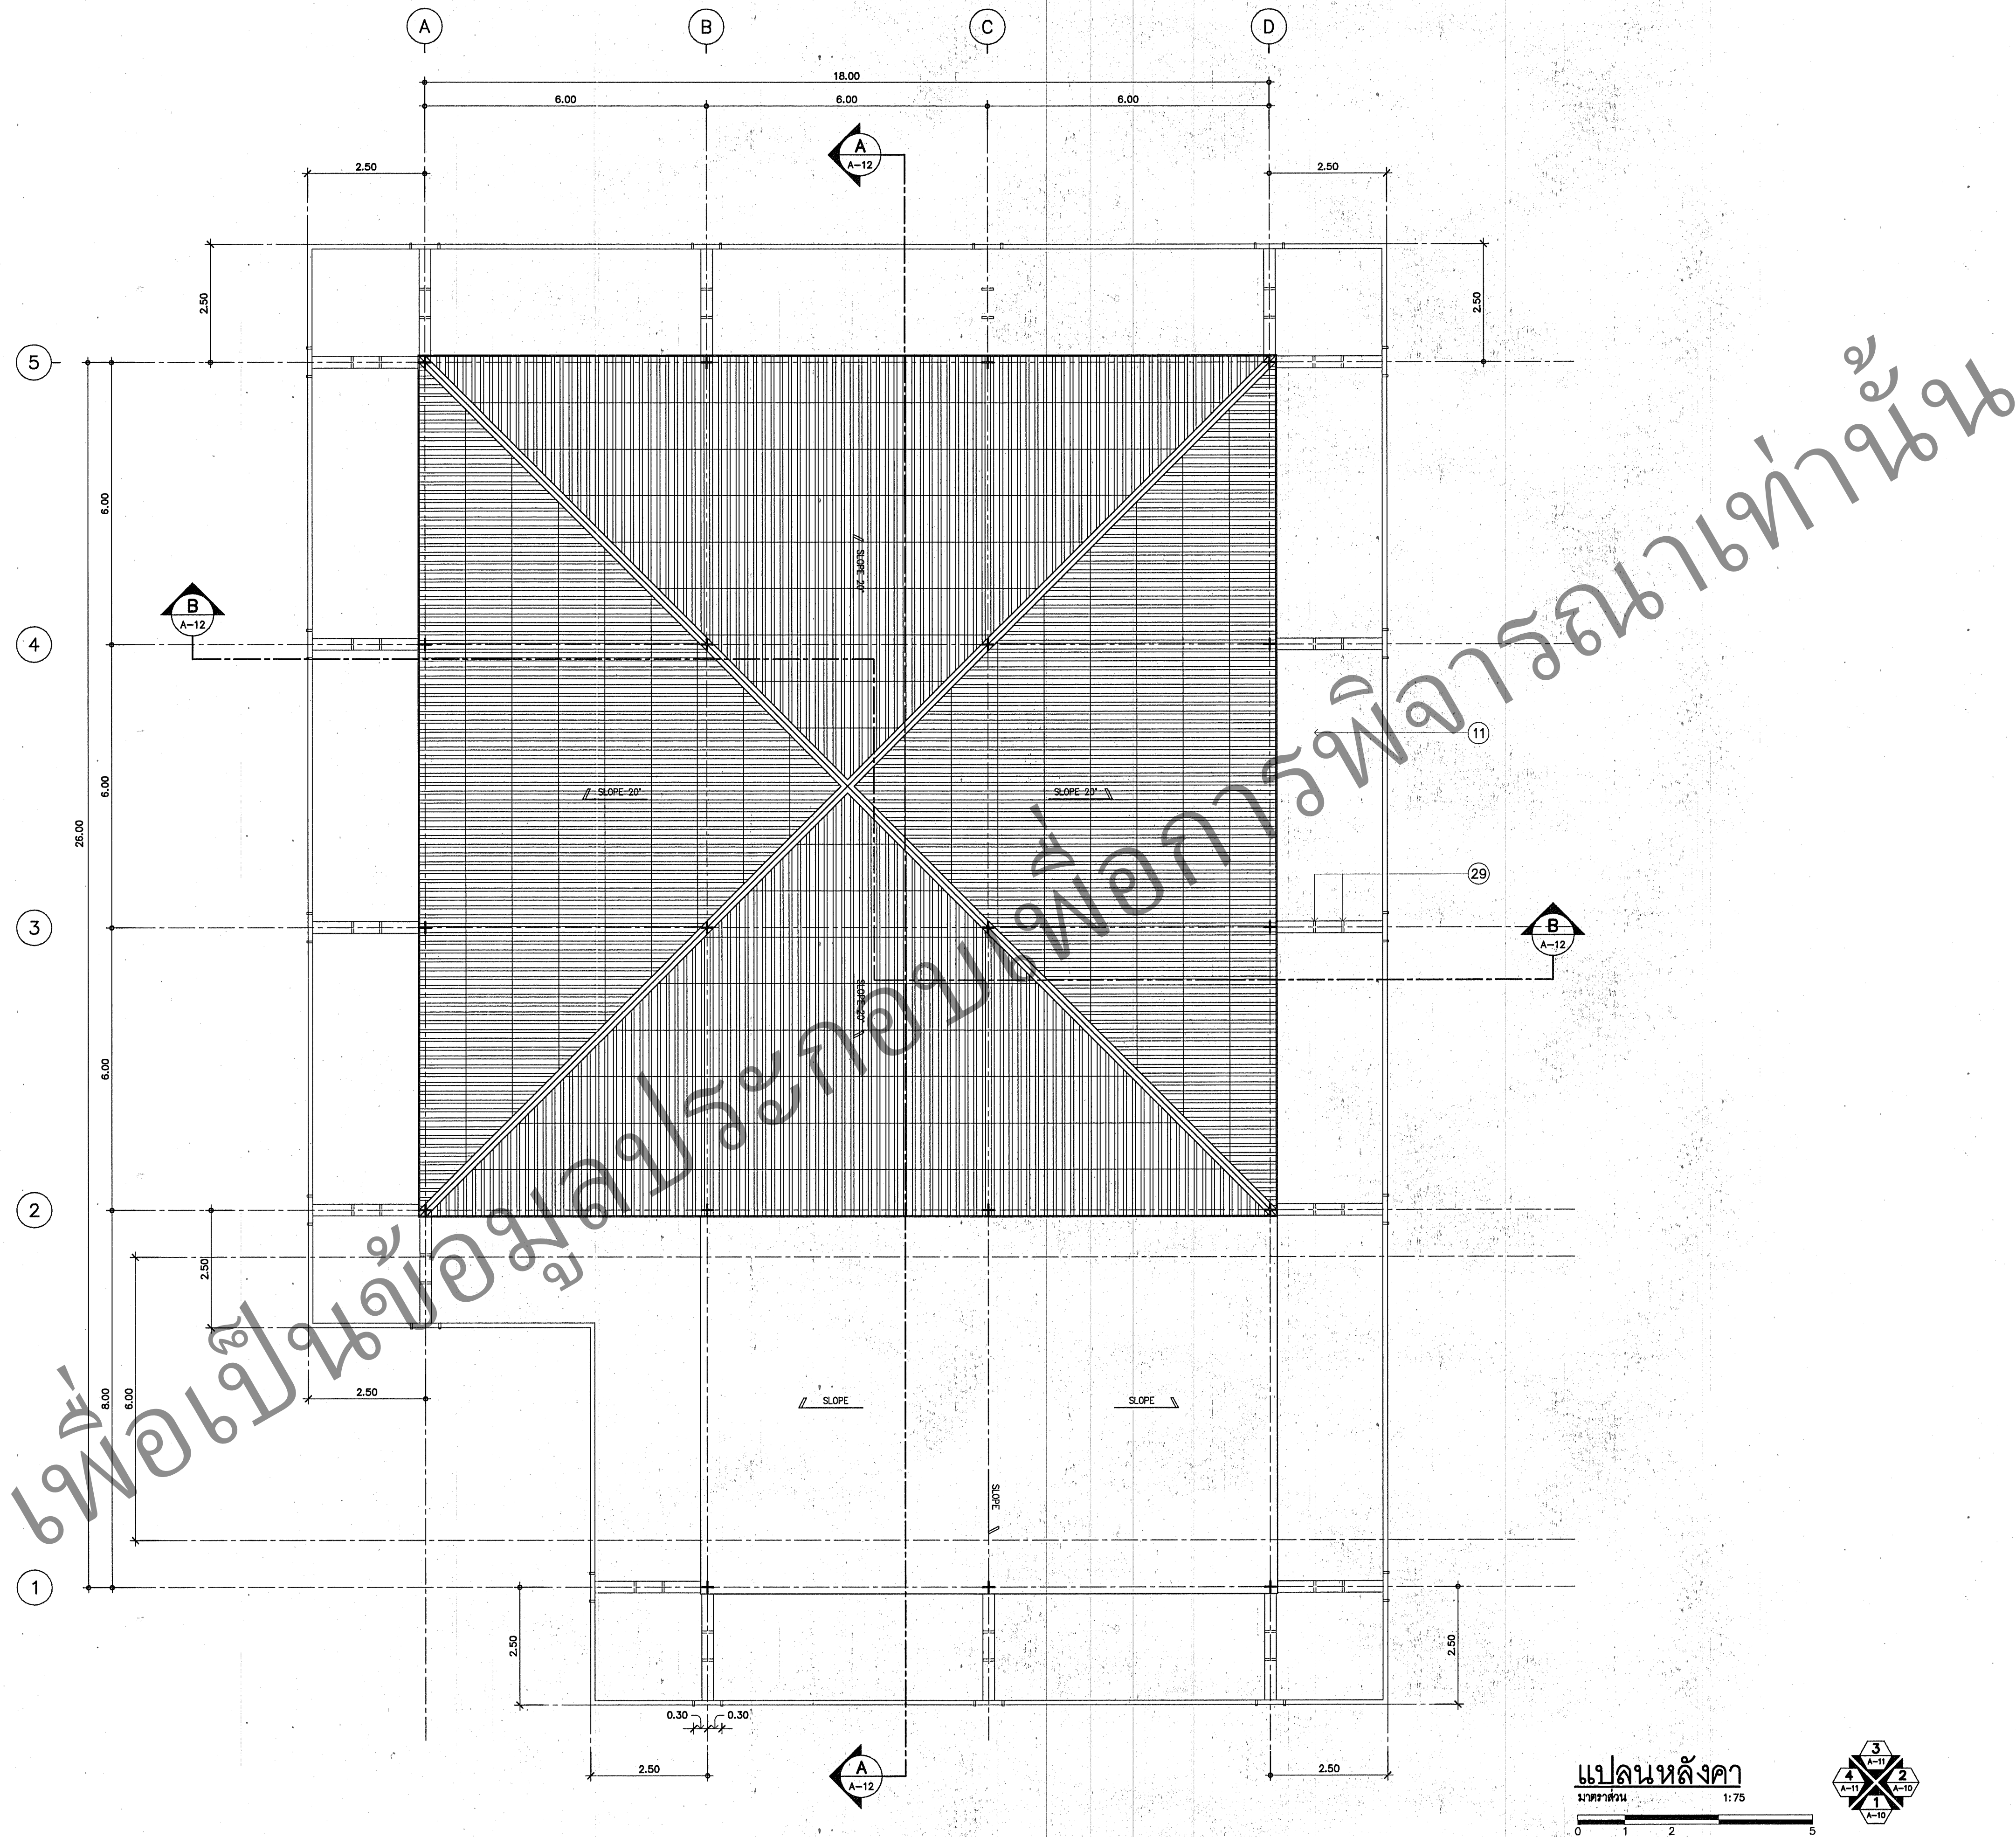

แปลนหลังคา
มาตราส่วน 1:75
0 1 2 5

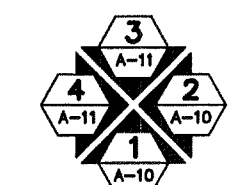

SIGN-TECH
ENGINEERING CONSULTANT CO., LTD.

28/64 หมู่บ้านคลองมอญ โซน 4
ถนนลาดพร้าว แขวงลาดพร้าว เขตคลองจั่น กทม. 10230
โทร. 0-2835-7870-1
แฟกซ์ 0-2835-7872

วิศวกรโครงสร้าง
นายประสิทธิ์ ศรีภิรมย์ สย.7086

นายจิระวัฒน์ ศรีฟ้า ภาย.46001

วิศวกรไฟฟ้า
นายชัยวัฒน์ เหลืองอบอุณ สทท. 3473

วิศวกรสุขาภิบาล
นายศักดิ์ศักดิ์ สุภาวัฒน์ สย.8418

วิศวกรเครื่องกล
นายบรรพตพงษ์ สุทธิโสภณอารณ์ สท.2544

เขียนแบบ
นายธีรศักดิ์ คุณดี ส.

กองแบบแผน
กรมส่งเสริมบริการสุขภาพ
กระทรวงสาธารณสุข

โครงการ
การศึกษาเพื่อกำหนดและจัดทำรูปแบบมาตรฐาน
อาคารสถานบริการสุขภาพ ระดับทุติยภูมิ
(ระดับกลาง)

คณะทำงาน
นายโชติชัย ภาสุรวณิช ประธานคณะทำงาน
นางสาวอรรณพ ทองธิราช คณะทำงาน
นางประจวบ สุโพธิ์ คณะทำงาน
นายวิมลนา สุธิธนา คณะทำงาน
นายณัฐสิทธิ์ สมบูรณ์วิทย์ คณะทำงาน
นางวัชรภรณ์ งามเมืองใส คณะทำงาน
นายสมเด็จ สุรักษ์ คณะทำงาน
นายพงศ์กฤษณ์ ไทรณพันธ์ คณะทำงาน
นางสาวภาณุ เชื้อปรีชญากุล คณะทำงานและเลขานุการ
นางสาวจุฬาลักษณ์ สมนายวิชัย คณะทำงานและผู้ช่วยเลขานุการ

แบบ
อาคารอุบัติเหตุและฉุกเฉิน

สถาปนิก
นายณัฐสิทธิ์ สมบูรณ์วิทย์ ภา-สย.4653

มีแผนภาพ
นางสาวอรรณพ ทองธิราช 2-สย.116

นายช่างศิลป
นางวัชรภรณ์ งามเมืองใส

หัวหน้ากลุ่มพัฒนาและกำหนดมาตรฐาน
นายอิสระ ใจเกื้อกุล

ผู้อำนวยการกอง
นายสินทรัพย์ วิเศษสินธุ์

แสดงแบบ
แปลนหลังคา

แบบเลขที่
10404
วันที่
A-08
จำนวน
52

แก้ไขแบบ

ชื่อและชื่อโครงการ
วันที่ 01.01.2552

แบบก่อสร้างนี้เป็นงานขึ้นบัญชีลิขสิทธิ์ตามพระราชบัญญัติลิขสิทธิ์
ห้ามมิให้ใช้หรือเผยแพร่โดยไม่ได้รับอนุญาต

วิศวกรโครงสร้าง
นายประสิทธิ์ ศรีภิรมย์ สย.7086

นายจิระวัฒน์ ศรีฟ้า ทย.46001

วิศวกรไฟฟ้า
นายชัยวัฒน์ เหลืองอบจูน สฟก 3473

ศาสตราจารย์ ดร. วิทวัส สุชาภิบาล
นายกิตติศักดิ์ สุภาควัฒน์ สย8418

นายบรรพต สุทธิไสภา อ.ภ.ม. ๒๕๔๔

เขียนแบบ
นายธีรศักดิ์ คุณดี ๒.

กองแบบแผน
กรมสนับสนุนบริการสุขภาพ
กระทรวงสาธารณสุข

โครงการ
การศึกษาเพื่อกำหนดและจัดทำรูปแบบมาตรฐาน
อาคารสถานบริการสุขภาพ ระดับทุติยภูมิ
(ระดับกลาง)

คณะทำงาน	
นายโชคชัย ภาณุธรรมนิช	ประธานคณะทำงาน
นางสาวอรรพวง ทองอริราช	คณะทำงาน
นางประจักษ์ อู่โพธิ์	คณะทำงาน
นายวัชรณาน สุธิรนาถ	คณะทำงาน
นายณัฏฐ์สุสิทธิ์ สมบุญณวิทย์	คณะทำงาน
นางจรัสศรีภรณ์ จามะแสงใส	คณะทำงาน
นายสมศักดิ์ ชูรักษ์	คณะทำงาน
นายพชรกฤตฤกษ์ ไหวรมพินต์	คณะทำงานและเลขานุการ
นางสาวกานดา เชื้อปวงศรีบุญกลาง	คณะทำงานและเลขานุการ
นางสาวกานดาวิไลย์ สมนานชัยย์	คณะทำงานและเลขานุการ

แบบบ อาคารอุบัติเหตุและฉุกเฉิน

นายณัฐสิทธิ์ สมบูรณ์วิทย์ ภ-สด 4653 **นิตยภัต**

มีงานทำ

นางสาวอรรณพ ทองธีรราช ๖-สน.116

นางวัชรภรณ์ งามพ่องโต *วิมล*

หัวหน้ากลุ่มพัฒนาและกำหนดมาตรฐาน

นายชัชวาลย์	
ผู้ชำนาญการ	

นายกสิษฐ์ วิเศษสินธุ์	
-----------------------	---

11/11/11

รูปด้าน 2

1	2	
---	---	---	---	---	---	---	---	---	----	----	-----	-----	

	2019
---	------

	A-10



10404	52
-------	----

แก้ไขแบบ	
----------	--

[illegible]

ชื่อแฟ้มอิเล็กทรอนิกส์ โทรศัทพ์ 0111 2552

แบบก่อสร้างนี้เป็นงานอันมีลิขสิทธิ์ตามพระราชบัญญัติลิขสิทธิ์

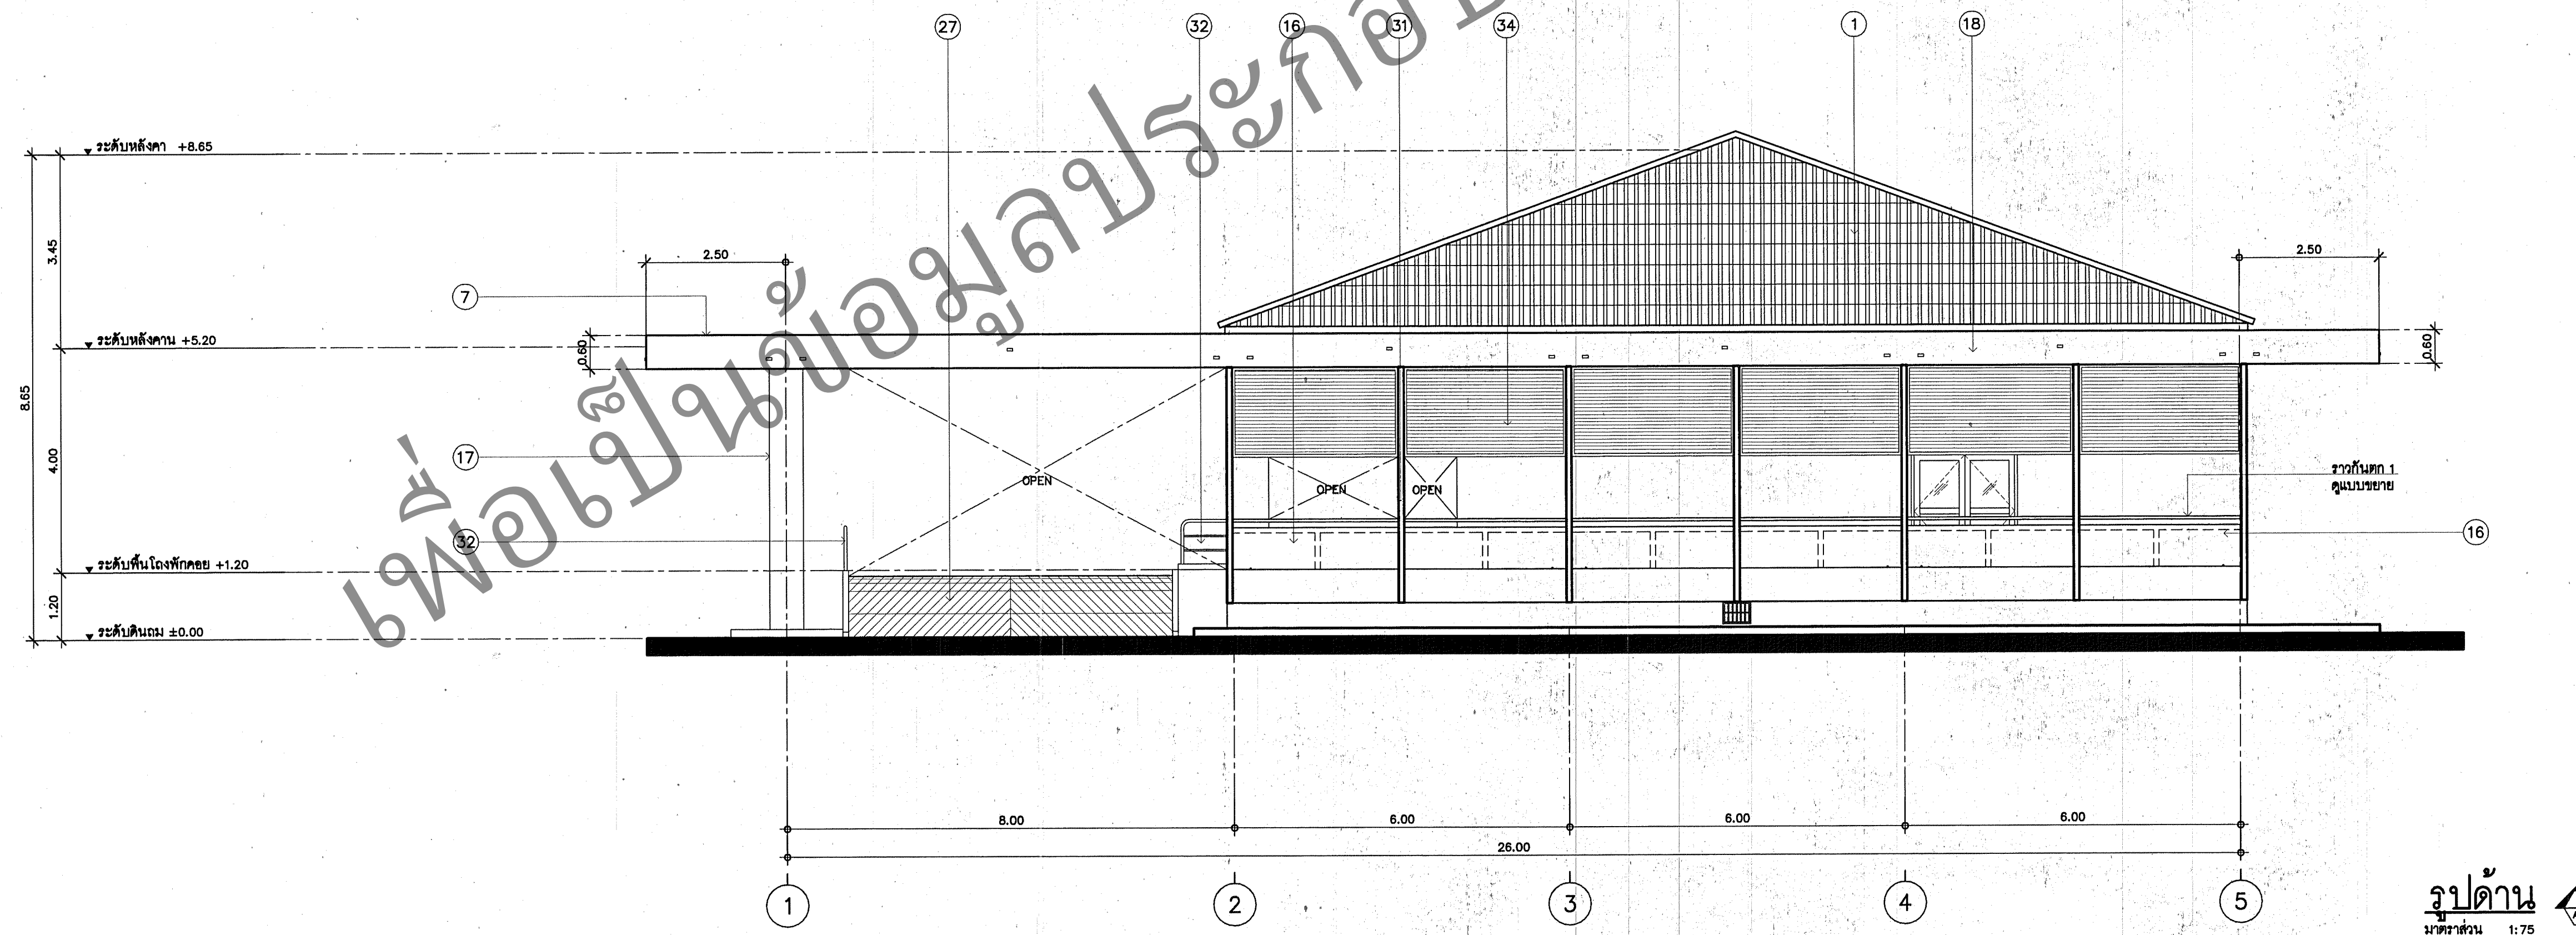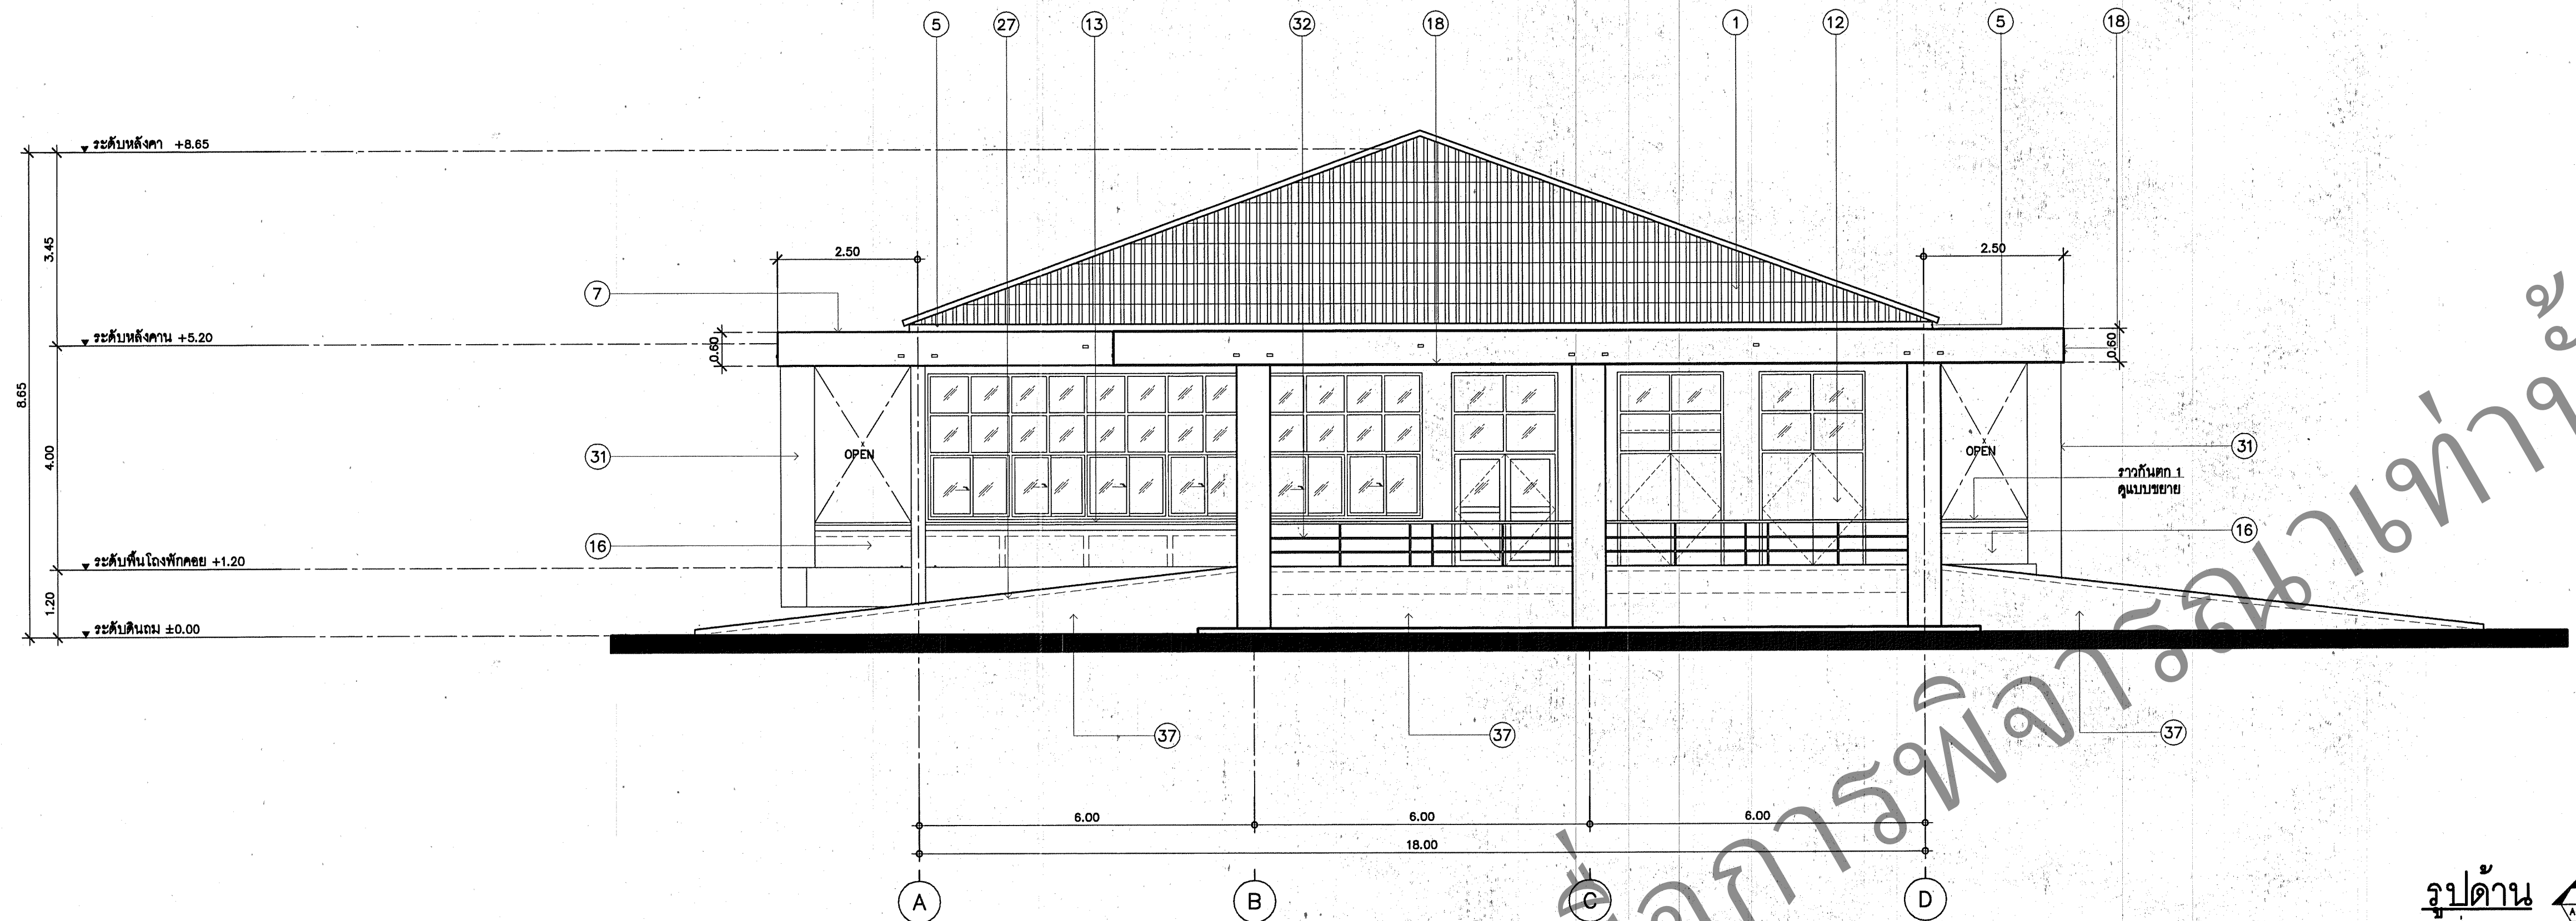

วิศวกรโครงสร้าง
นายประสิทธิ์ ศรีภิรมย์ สข7086

นายจิระวัฒน์ ศรีฟ้า ภย46001

วิศวกรไฟฟ้า
นายชัยวัฒน์ เหลืองอบอุ้น สฟก 3473

ศาสตราจารย์ ดร. กิตติศักดิ์ สุภาควัฒน์ สย8418

ศาสตราจารย์ ดร. วรากรณ์ สามโกเศศ
นายกฯ พงษ์ สุทธิไสภาอาภรณ์ สก.2544

เขียนแบบ
นายธีรศักดิ์ คุณติ **บ.**

กองแบบแผน
กรมสนับสนุนบริการสุขภาพ
กระทรวงสาธารณสุข

โครงการ
การศึกษาเพื่อกำหนดและจัดทำรูปแบบมาตรฐาน
อาคารสถานบริการสุขภาพ ระดับทุติยภูมิ
(ระดับกลาง)

คณะทำงาน	
นายโคตชัย ภาณุธรรม	ประธานคณะทำงาน
นางสาวอรอนงค์ ทอดธิราช	คณะทำงาน
นางประจักษ์ สุโพธิ์	คณะทำงาน
นายวิวัฒน์ สัตถิวงค์	คณะทำงาน
นายณัฐสิทธิ์ สมบุญดีวิทย์	คณะทำงาน
นางจรัสภรณ์ จามะสงัด	คณะทำงาน
นายสมคิด สุวัจน์	คณะทำงาน
นายพศิศาภาณุ ไกรวัฒนดี	คณะทำงาน
นางสาวกานดา เชื้อปรีชญาณกุล	คณะทำงานและเลขานุการ
นางสาวจุฑาวิไลย์ สมนานชัย	คณะทำงานและผู้ช่วยเลขานุการ

แบบ อาคารอุบัติเหตุและฉุกเฉิน

สถาปนิก
นายณัฐสิทธิ์ สมบูรณ์วิทย์ ภ-สถ.4653 *ณัฐสิทธิ์*

มีผลงานการ

นางสาวอรรณพ ทองธิราช ๖-สน.116

นายช่างศิลป์

นางวัชรภรณ์ งามพ่องใต้ *วิน*

หัวหน้ากลุ่มพัฒนาและกำหนดมาตรฐาน

นายอิสระ กิจเกื้อกูล

ผู้ชำนาญการกอง	
---	---

นายกสิษฐ์ วิเศษสินธุ์	
-----------------------	---

แสดงแบบ

รูปด้าน 3

รูปด้าน 4


[illegible]

แบบเลขที่ แผนที่
A-11

12121	A-11
	...

10404	จำนวน 52
-------	-------------

11-21-1911	JK
------------	----


[illegible]

--	--


ชื่อแฟ้มอิเล็กทรอนิกส์ วันที่ ๐๓.๗. 25๖๔

แบบก่อสร้างนี้เป็นงานชิ้นมีลิขสิทธิ์ตามกฎหมายพระราชบัญญัติลิขสิทธิ์

ห้ามนำไปใช้หรือเผยแพร่โดยไม่ได้รับอนุญาต

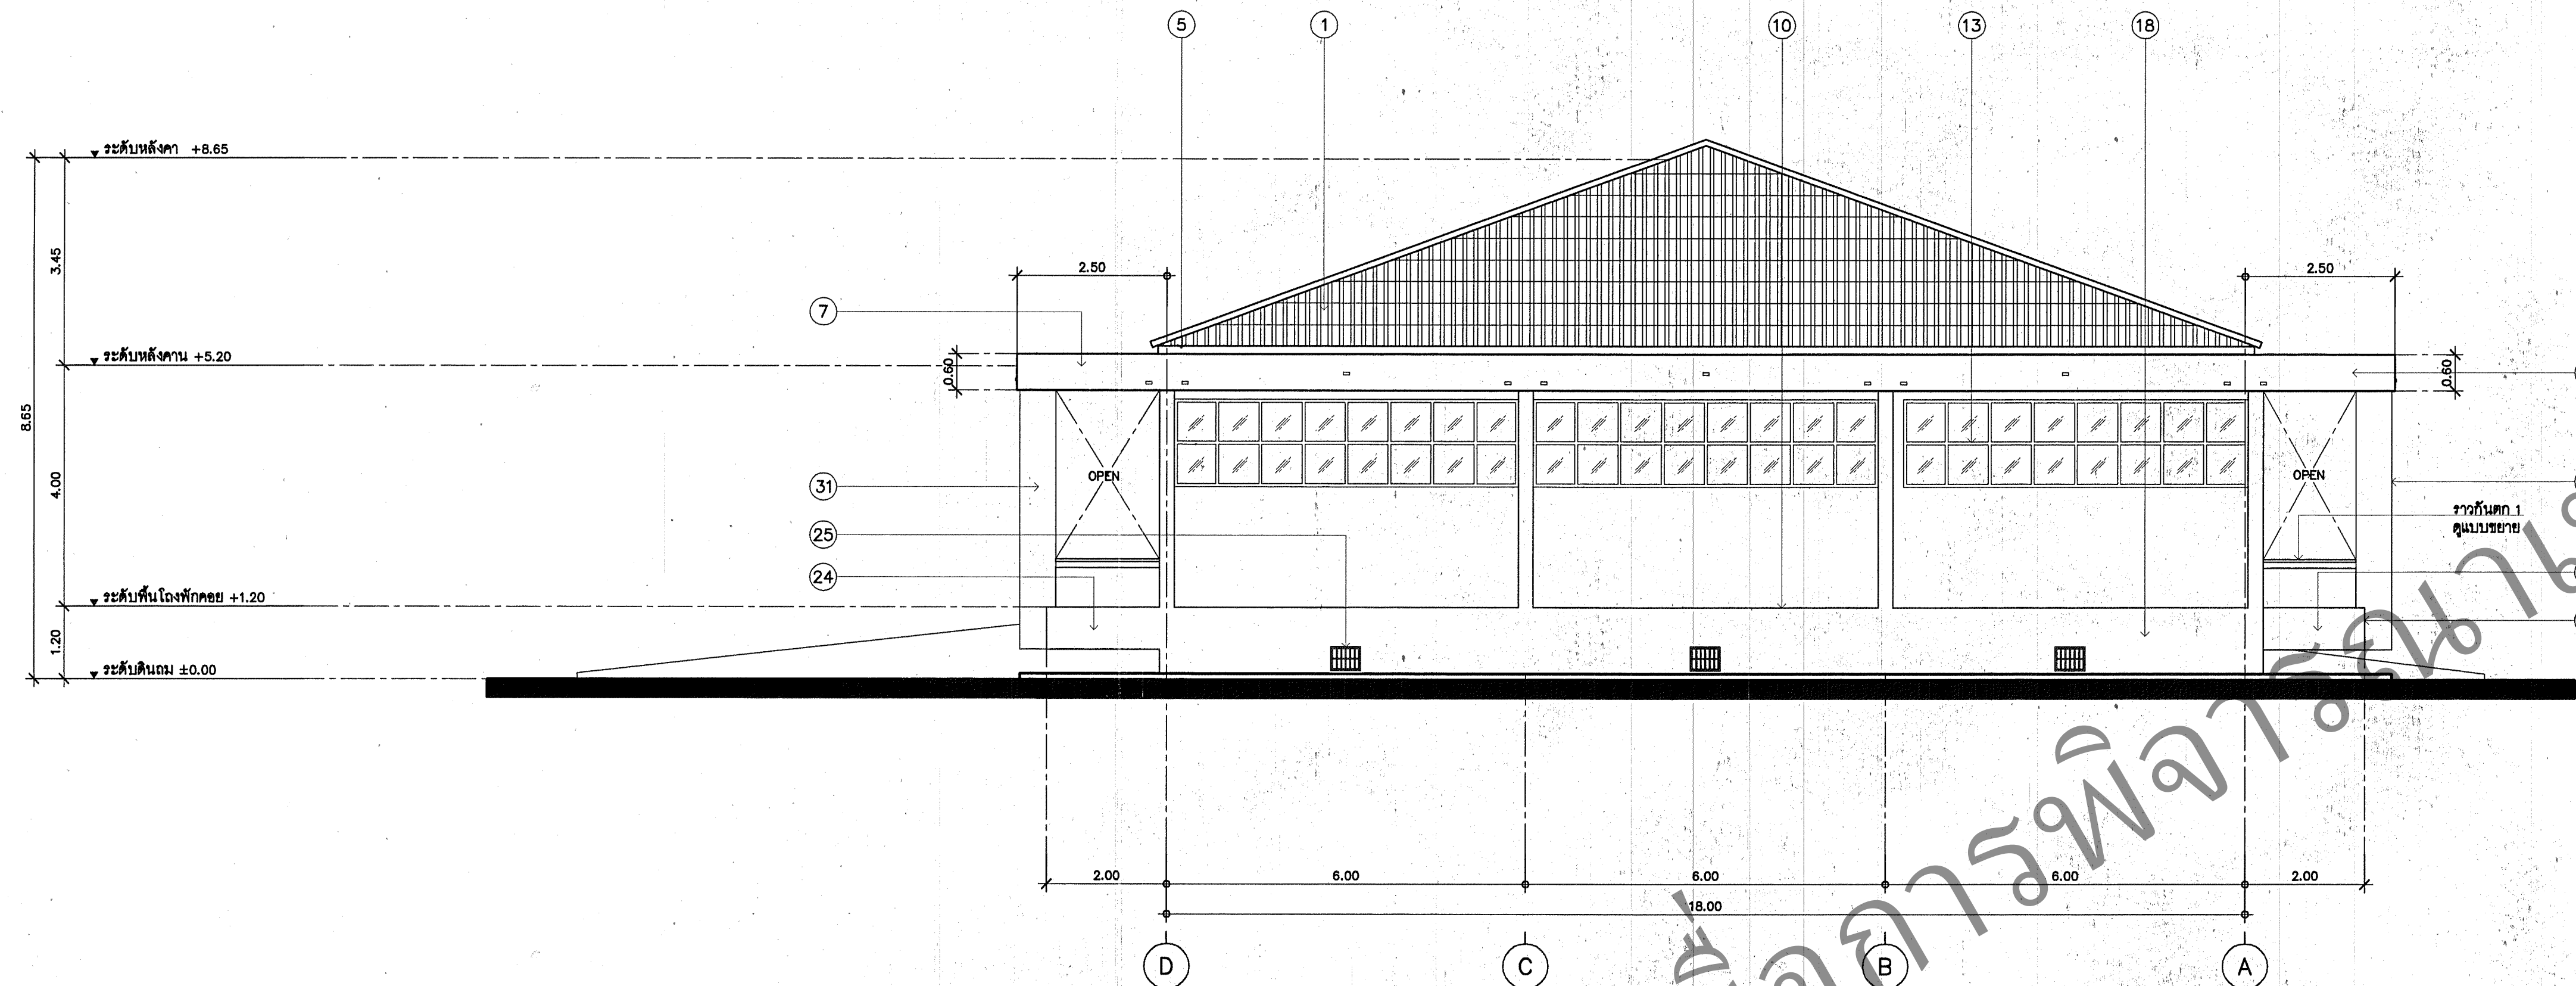


รูปด้าน
มาตราส่วน 1:75

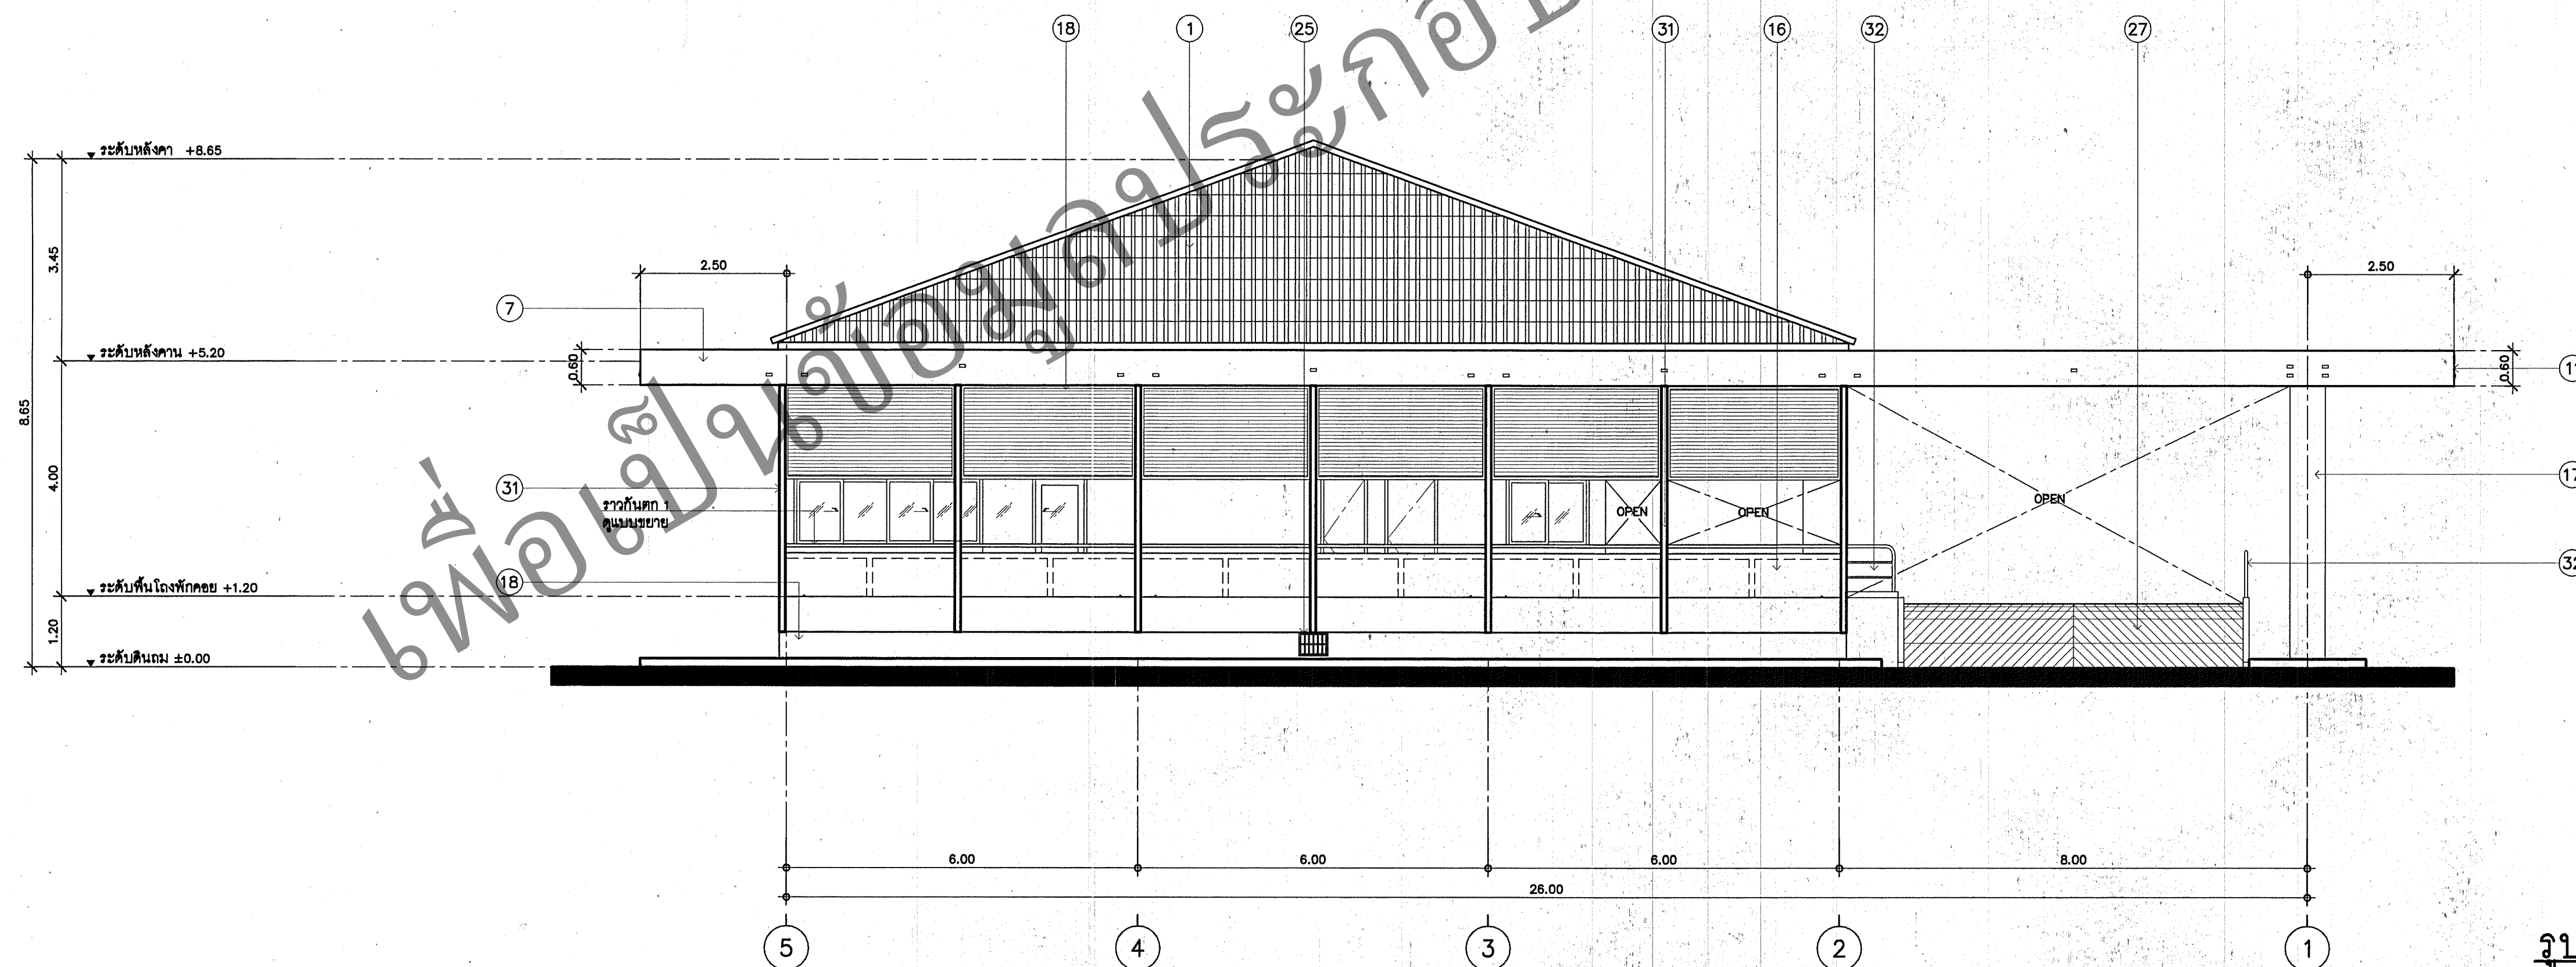


รูปด้าน
มาตราส่วน 1:75



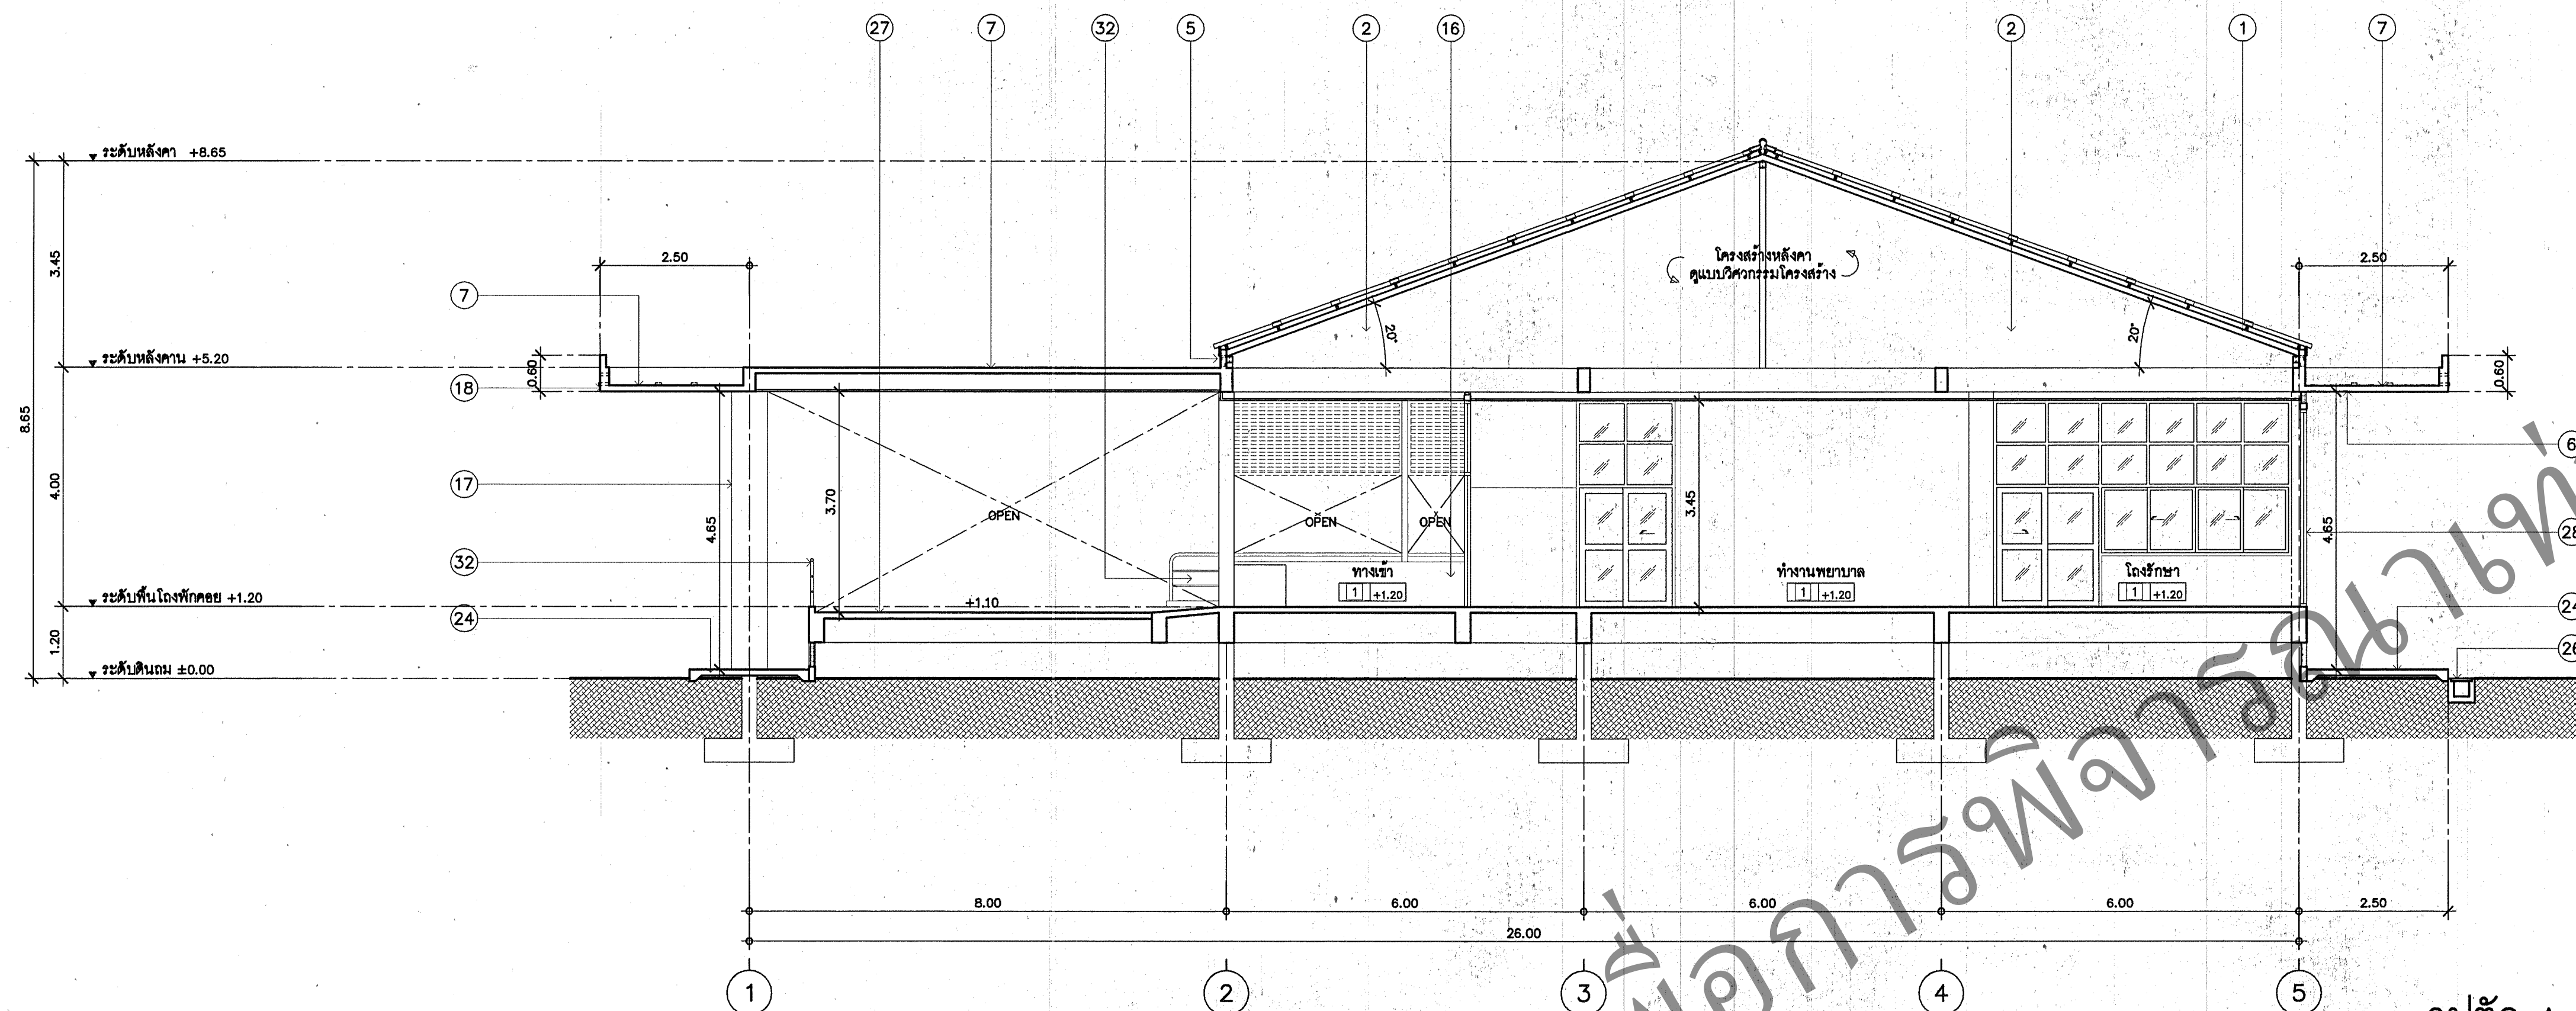

รูปตัด A-A
มาตราส่วน 1:75

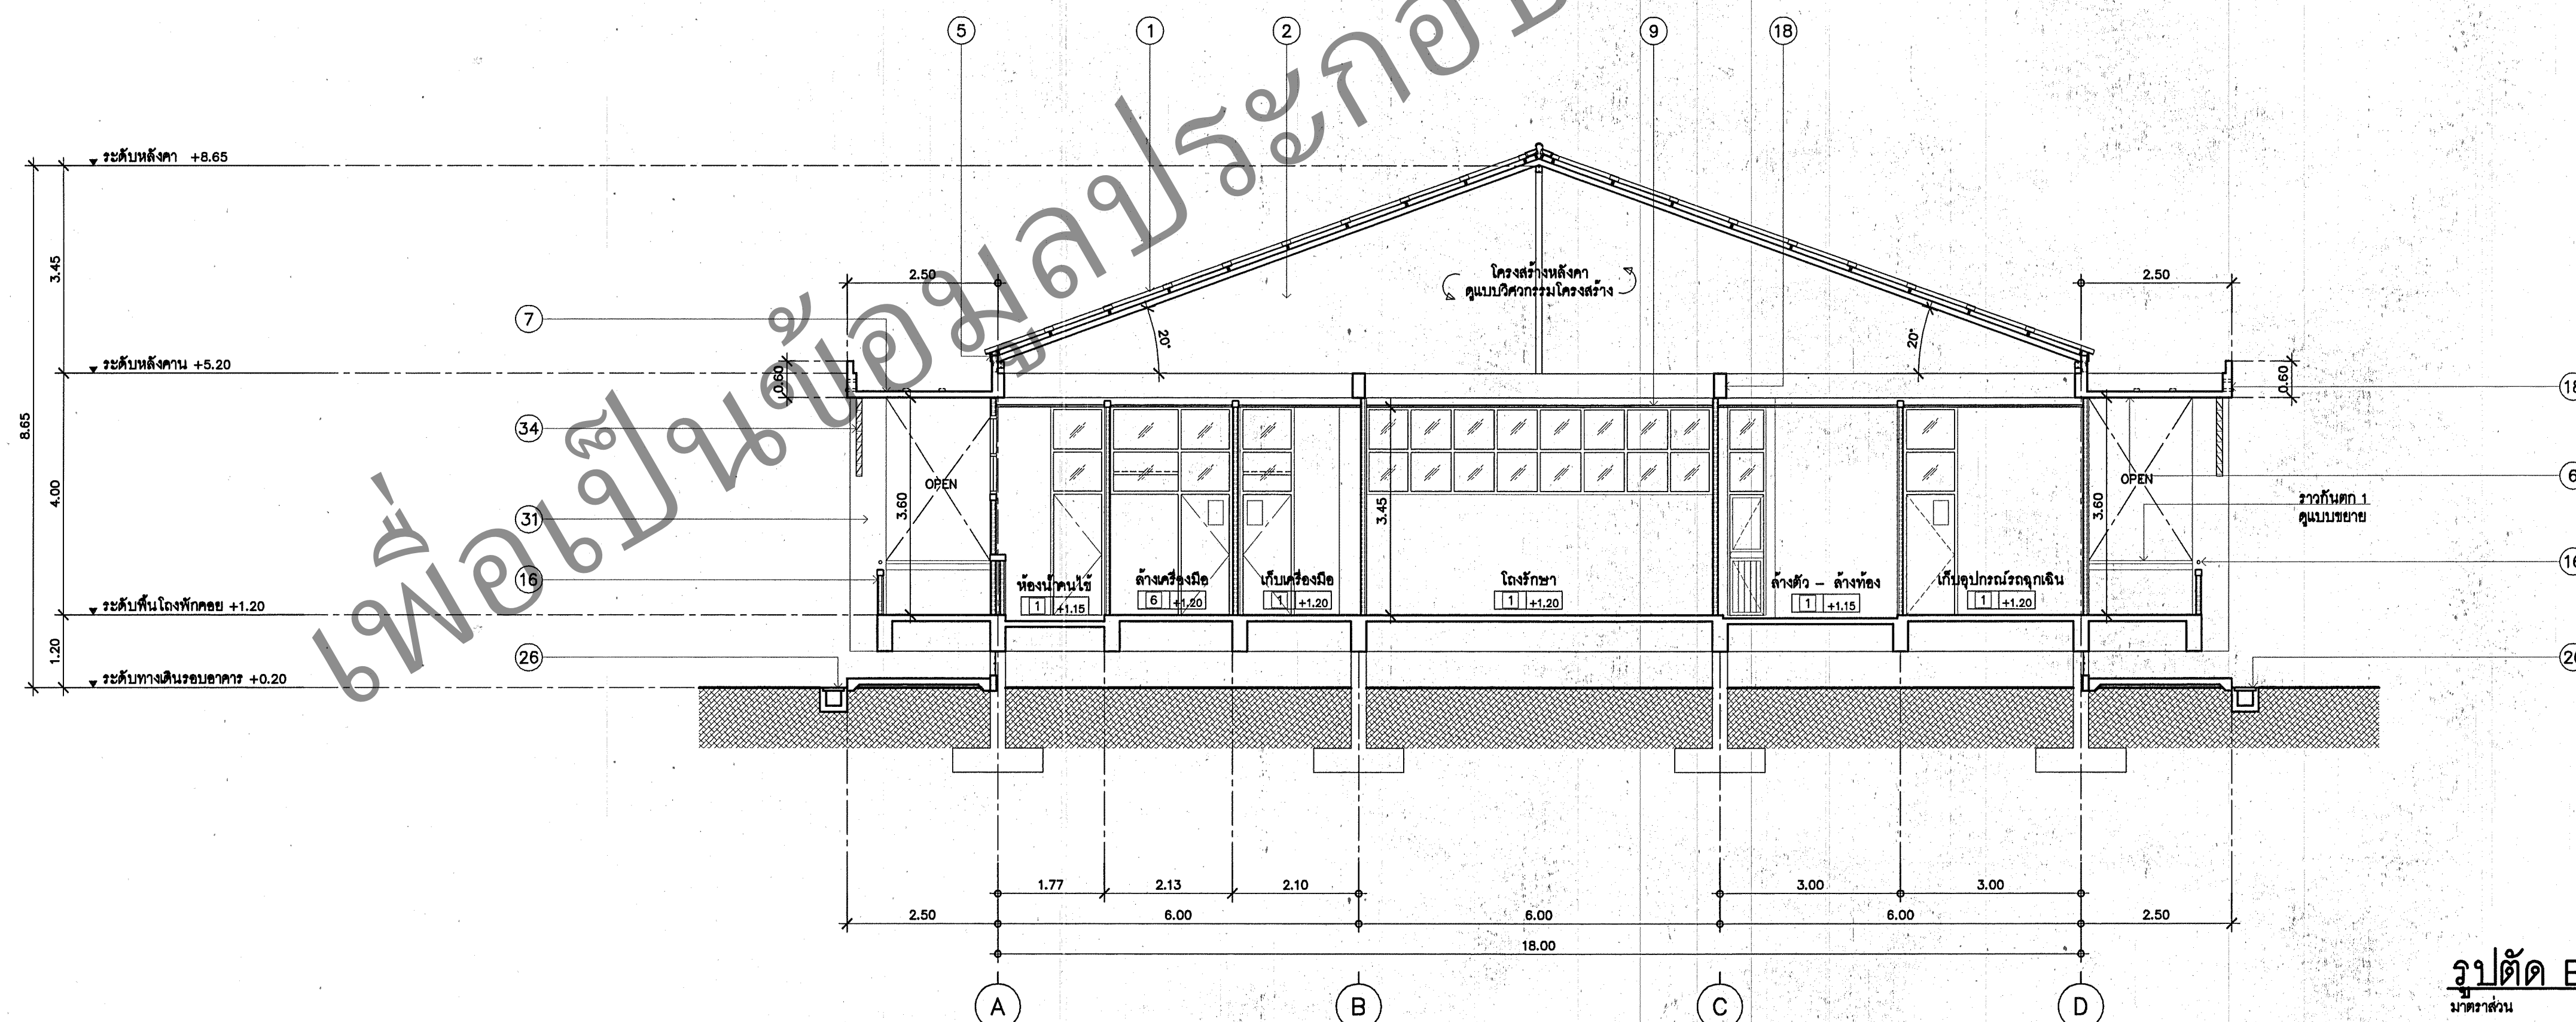

รูปตัด B-B
มาตราส่วน 1:75

SIGN-TECH
ENGINEERING CONSULTANT CO., LTD.

28/64 หมู่บ้านกลางเมือง โซน 4
ถนนลาดพร้าว แขวงลาดพร้าว เขตคลองจั่น กทม. 10230
โทร 0-2935-7870-1
แฟกซ์ 0-2935-7872

วิศวกรโครงการ
นายประสิทธิ์ ศรีภิรมย์ สย.7086

นายจิระวัฒน์ ศรีพิทักษ์ ภาย.46001

วิศวกรไฟฟ้า
นายชัยวัฒน์ เหลืองอุปถัมภ์ สย.3473

วิศวกรสุขาภิบาล
นายเกียรติศักดิ์ สุภาวัฒน์ สย.8418

วิศวกรเครื่องกล
นายชัชวาลย์ สุทธิโสภณธรรม สก.2544

เขียนแบบ
นายธีรศักดิ์ คุณดี ส.

กองแบบแผน
กรมส่งเสริมการบริหารราชการ
กระทรวงสาธารณสุข

โครงการ
การศึกษาเพื่อกำหนดและจัดทำรูปแบบมาตรฐาน
อาคารสถานบริการสุขภาพ ระดับทุติยภูมิ
(ระดับกลาง)

คณะกรรมการ
นายไชยชัย ภาสกรวนิช ประธานคณะกรรมการ
นางสาวอรุณพร ทองธวัช คณะทำงาน
นางประจักษ์ สุโพธิ์ คณะทำงาน
นายวิวัฒน์ สุธีรมาศ คณะทำงาน
นายณัฐสิทธิ์ สมบูรณ์วิทย์ คณะทำงาน
นายธีรวัฒน์ งานเมืองใส คณะทำงาน
นายสมเด็จ สุภิรักษ์ คณะทำงาน
นายพหุภักดิ์ ไทรนันทน์ คณะทำงาน
นางสาวพภา เอื้อวิเศษกุล คณะทำงานและเลขานุการ
นางสาวจาวุฑฒย์ สมนายชัย คณะทำงานและผู้ช่วยเลขานุการ

แบบ
อาคารอุบัติเหตุและฉุกเฉิน

สถาปนิก
นายณัฐสิทธิ์ สมบูรณ์วิทย์ ก-ส.4653

มีแผนภาพ
นางสาวอรุณพร ทองธวัช ว-ส.1116

นายช่างศิลป
นางจรัสสิริภรณ์ งานเมืองใส

หัวหน้ากลุ่มพัฒนาและกำหนดมาตรฐาน
นายอิสระ กิจเอื้อกุล

ผู้อำนวยการกอง
นายสินนท์ วิเศษสินธุ์

แสดงแบบ
รูปตัด A-A
รูปตัด B-B

แบบเลขที่
10404

จำนวน
52

แก้ไขแบบ

ชั้นปี
ชั้น 1, 2552

แบบก่อสร้างนี้เป็นงานต้นแบบลิขสิทธิ์ของกรมส่งเสริมการปกครองส่วนท้องถิ่น
ห้ามนำไปใช้หรือเผยแพร่โดยไม่ได้รับอนุญาต