



10943

อาคารผู้ป่วยนอก 5 ชั้น

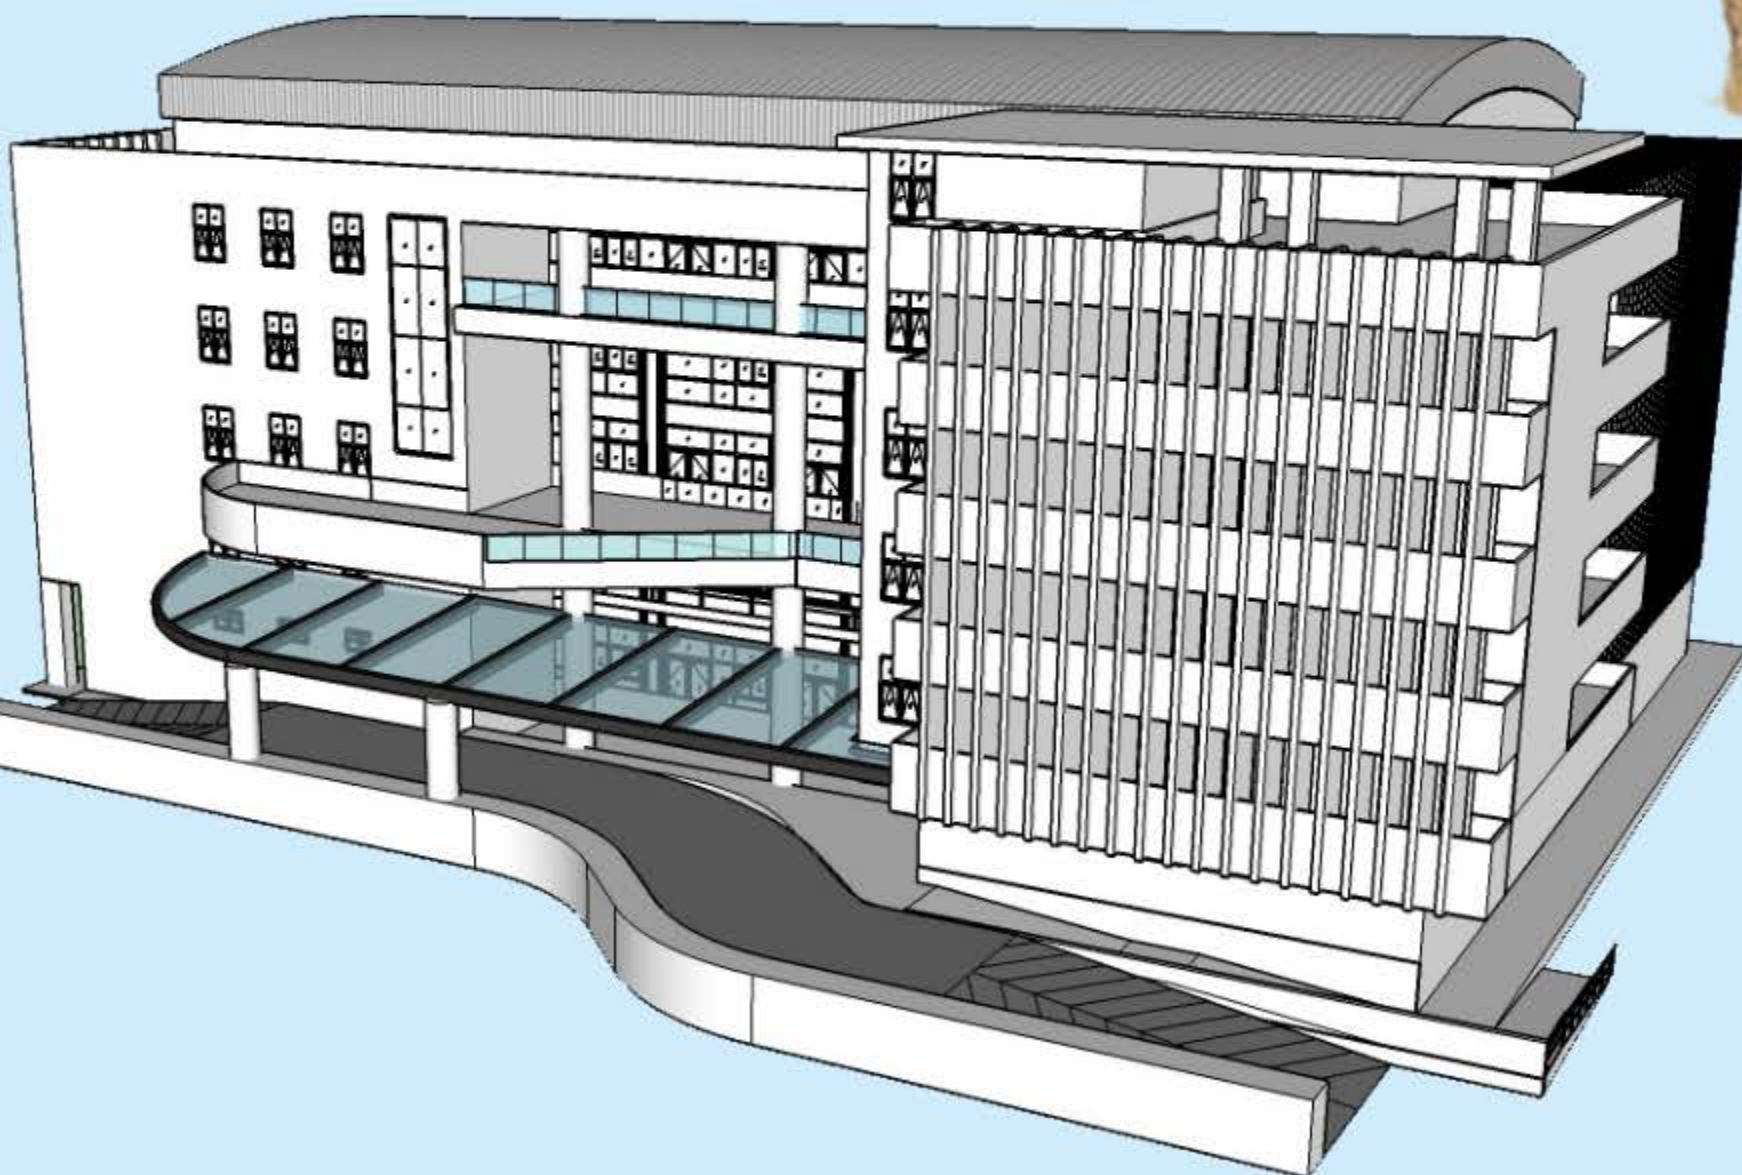

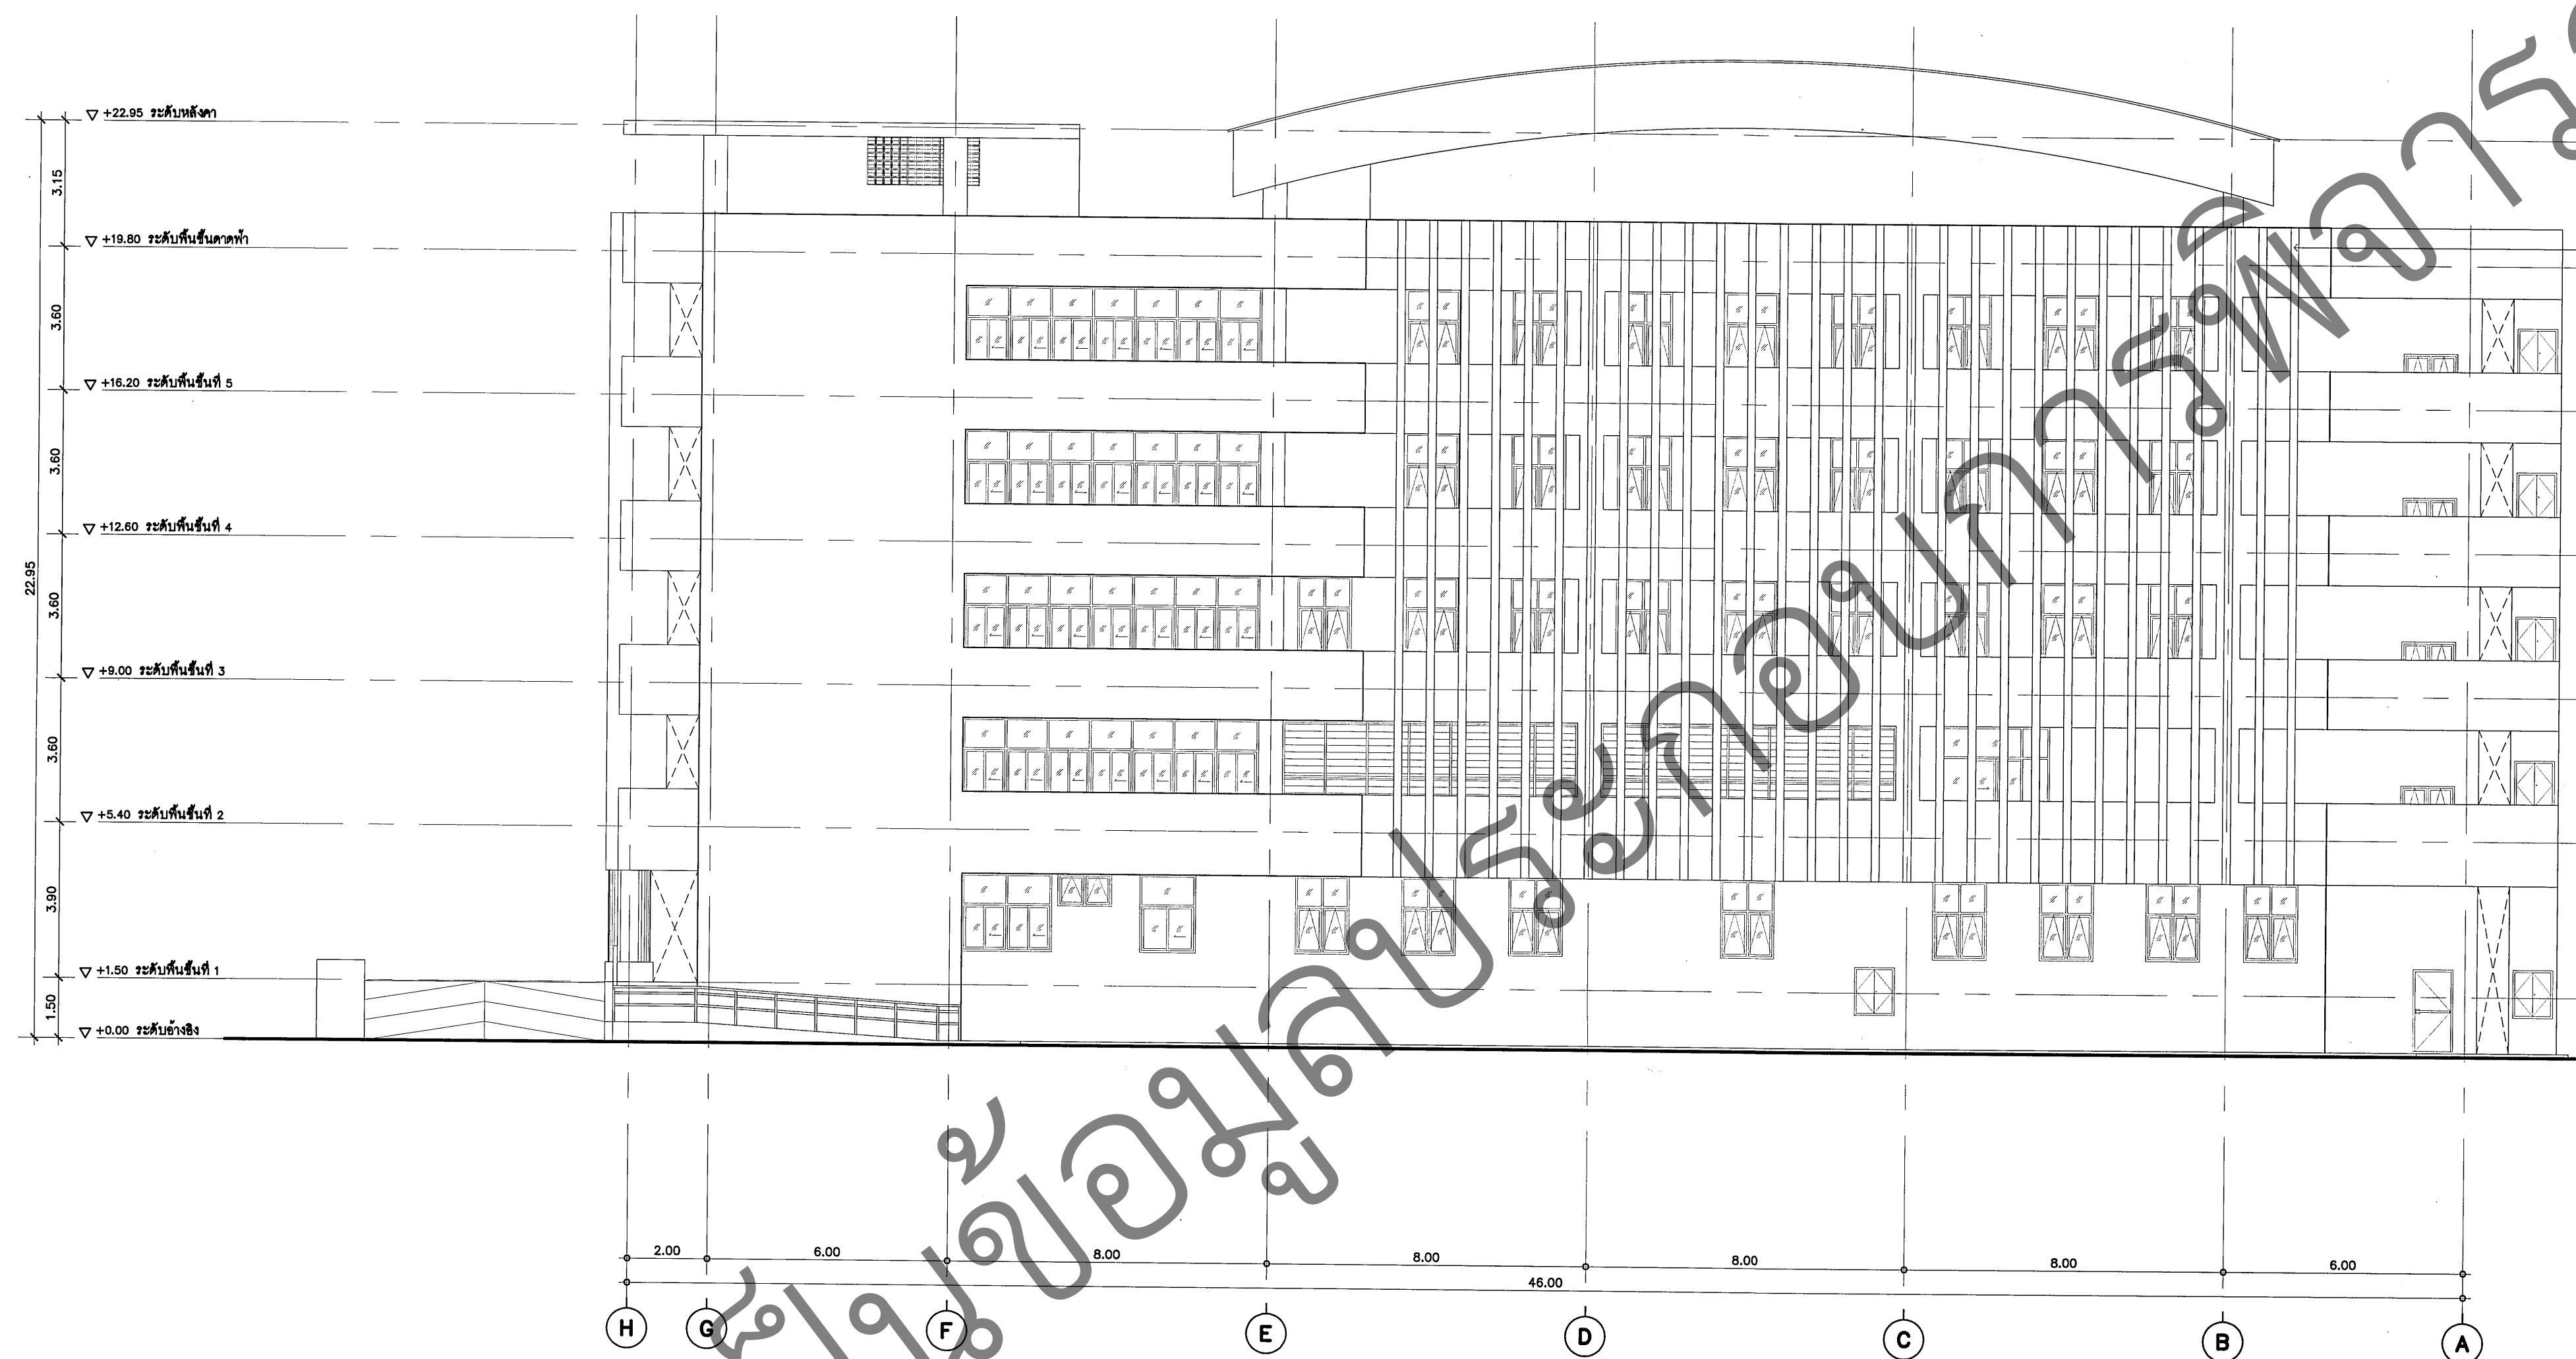

รูปด้าน 2
ขนาดจริง 1:125



กรมสนับสนุนบริการสุขภาพ
กระทรวงสาธารณสุข
กองแบบแผน

โครงการ
พัฒนาและจัดทำแบบมาตรฐาน
อาคารและสภาพแวดล้อม
ปีงบประมาณ 2558

ผู้เขียนแบบ
นายสุวิทย์ ปรียา
นางสาววิลา อจศิริยุทธ 054
ผู้กำกับ
นายสุวิทย์ ปรียา 0-20.10981 054
นางสาววิลา อจศิริยุทธ 0-20.16796 054

หัวหน้างานสถาปัตย์
นายวุฒ วัฒนศิริ 0-20.1302 054
วิศวกรโยธา










รูปด้าน 2


แบบเลขที่ 10943
แผ่นที่ 170

วันที่ 17/10/58
ปี 2558

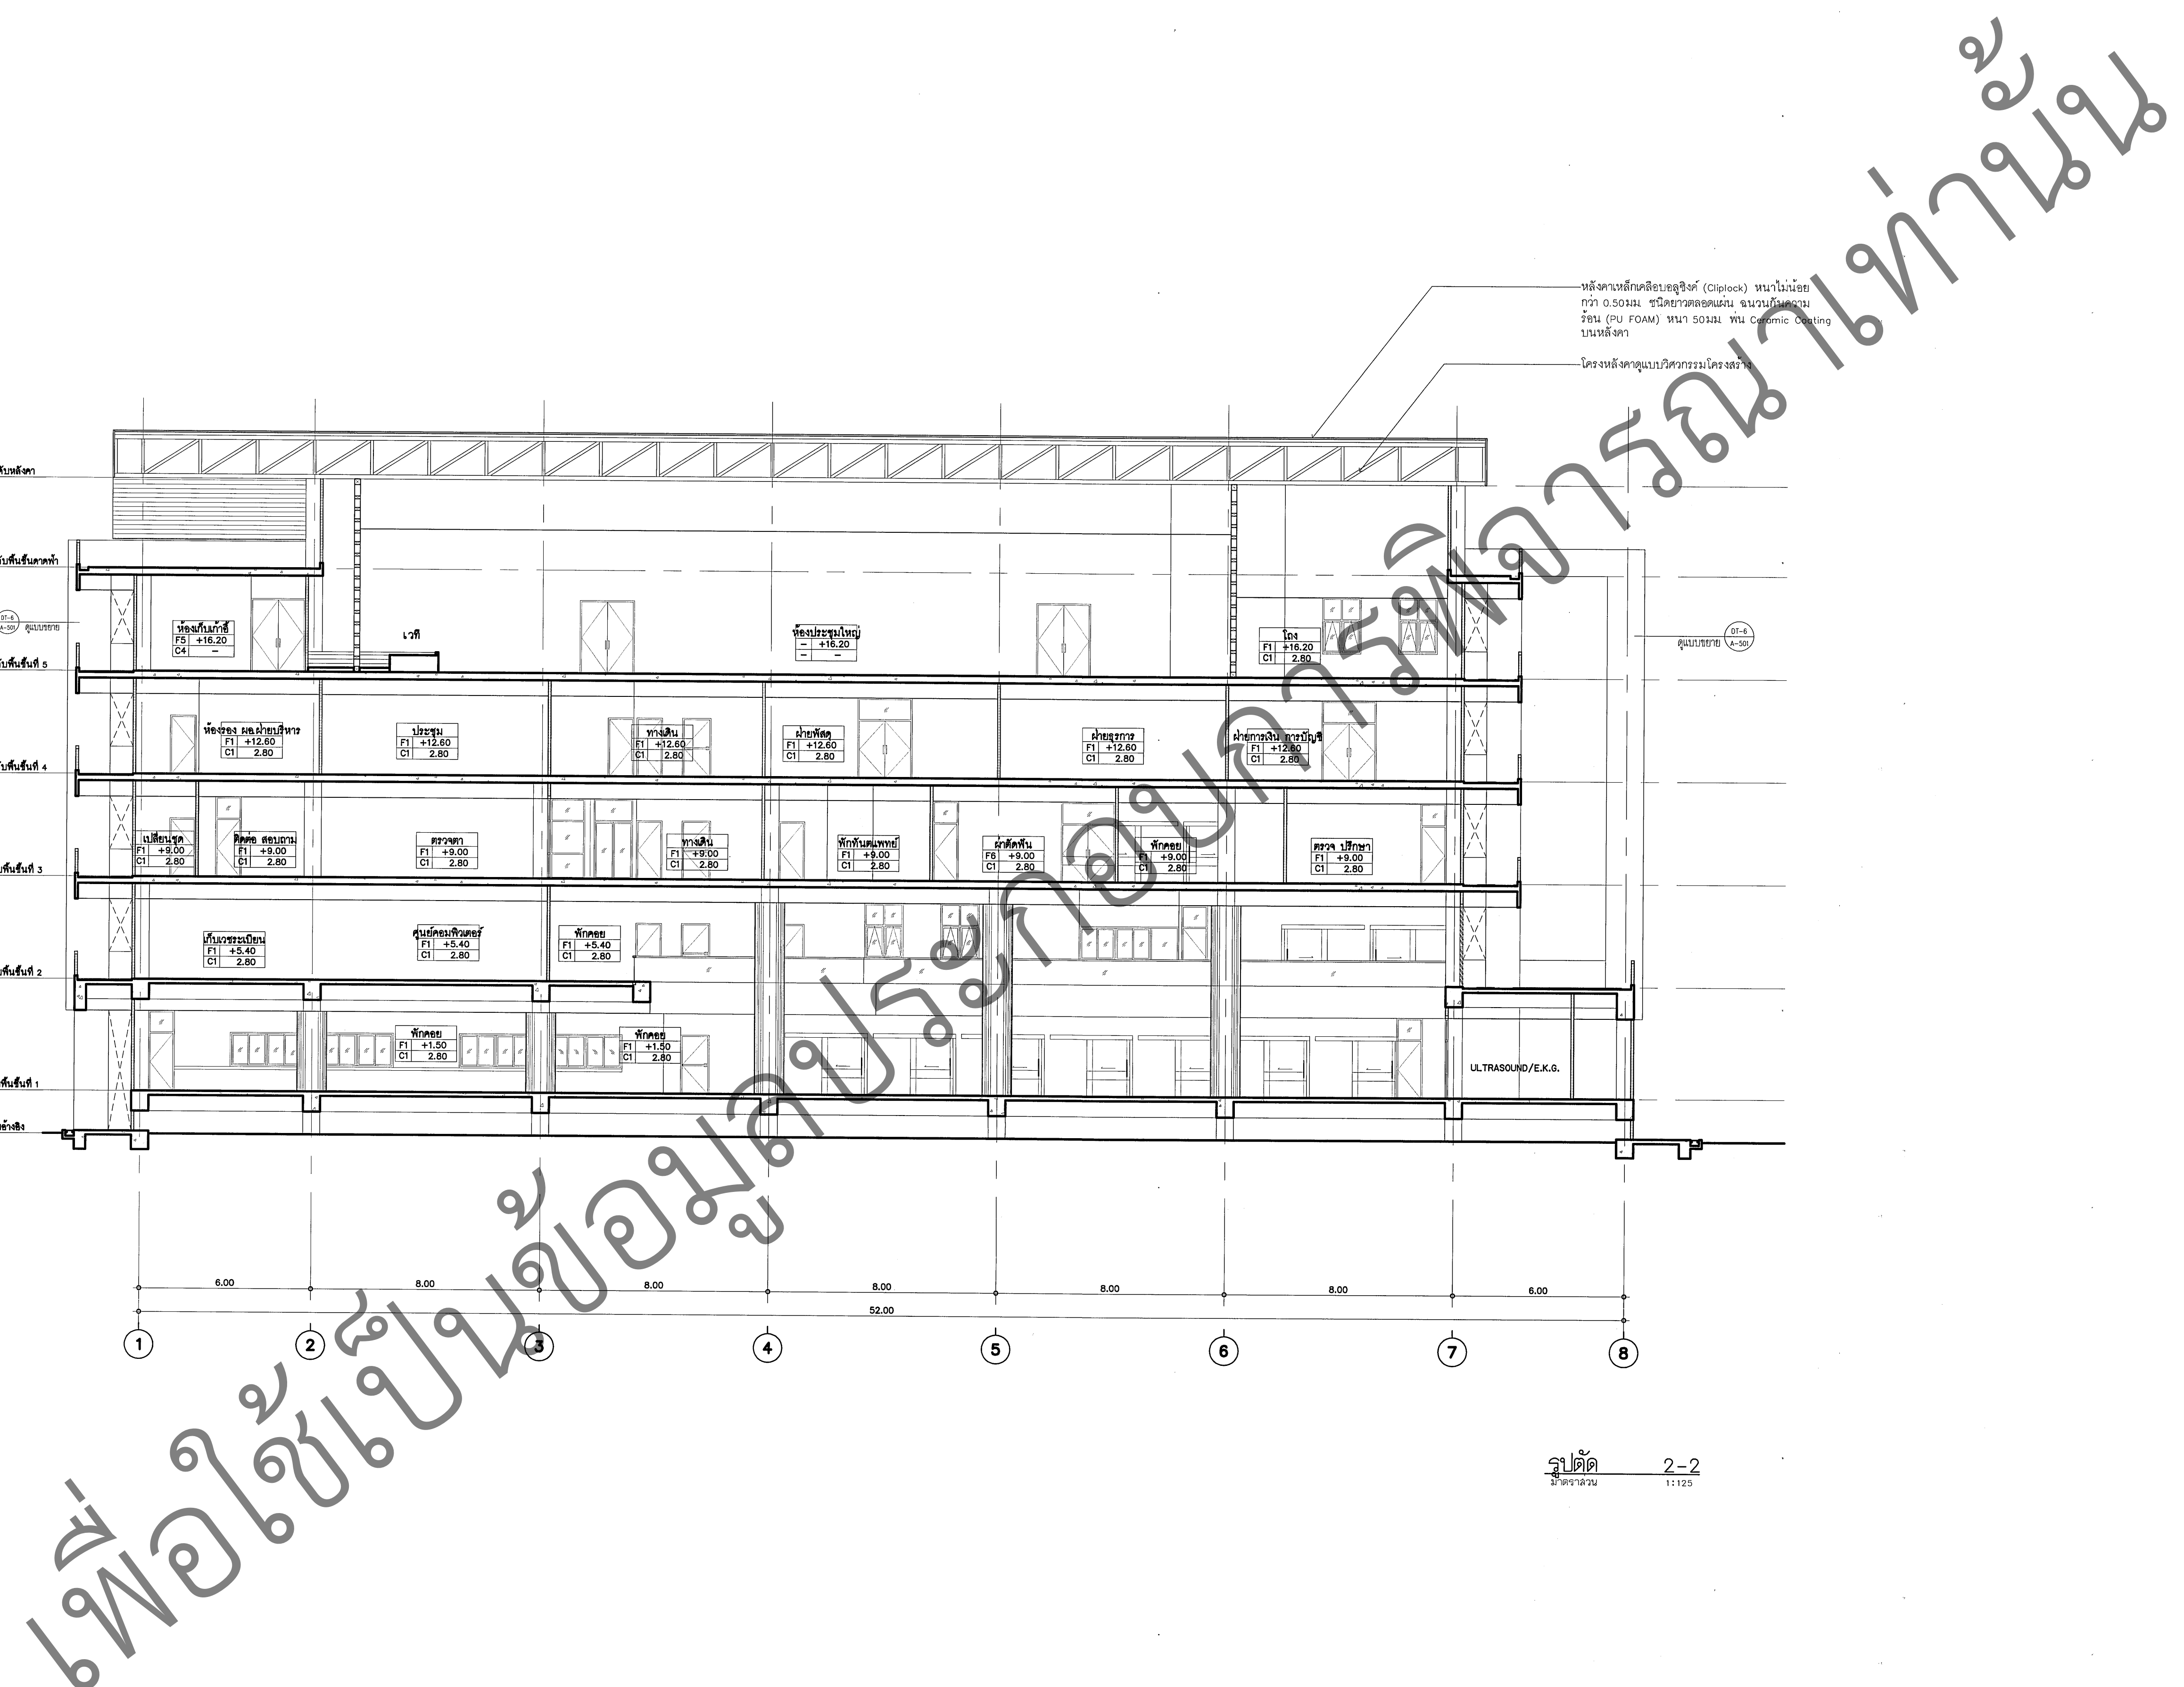


—โครงหลังคาแบบวิศวกรรมโครงสร้าง

รูปตัด 2-2
มาตราส่วน 1:125

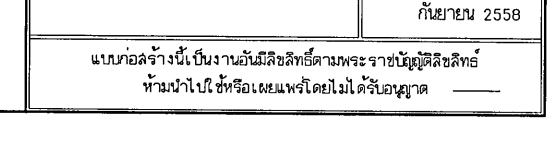


แบบร่างนี้เป็นงานอันลิขสิทธิ์สงวนพระราชบัญญัติลิขสิทธิ์
ห้ามนำไปใช้หรือเผยแพร่โดยไม่ได้รับอนุญาต

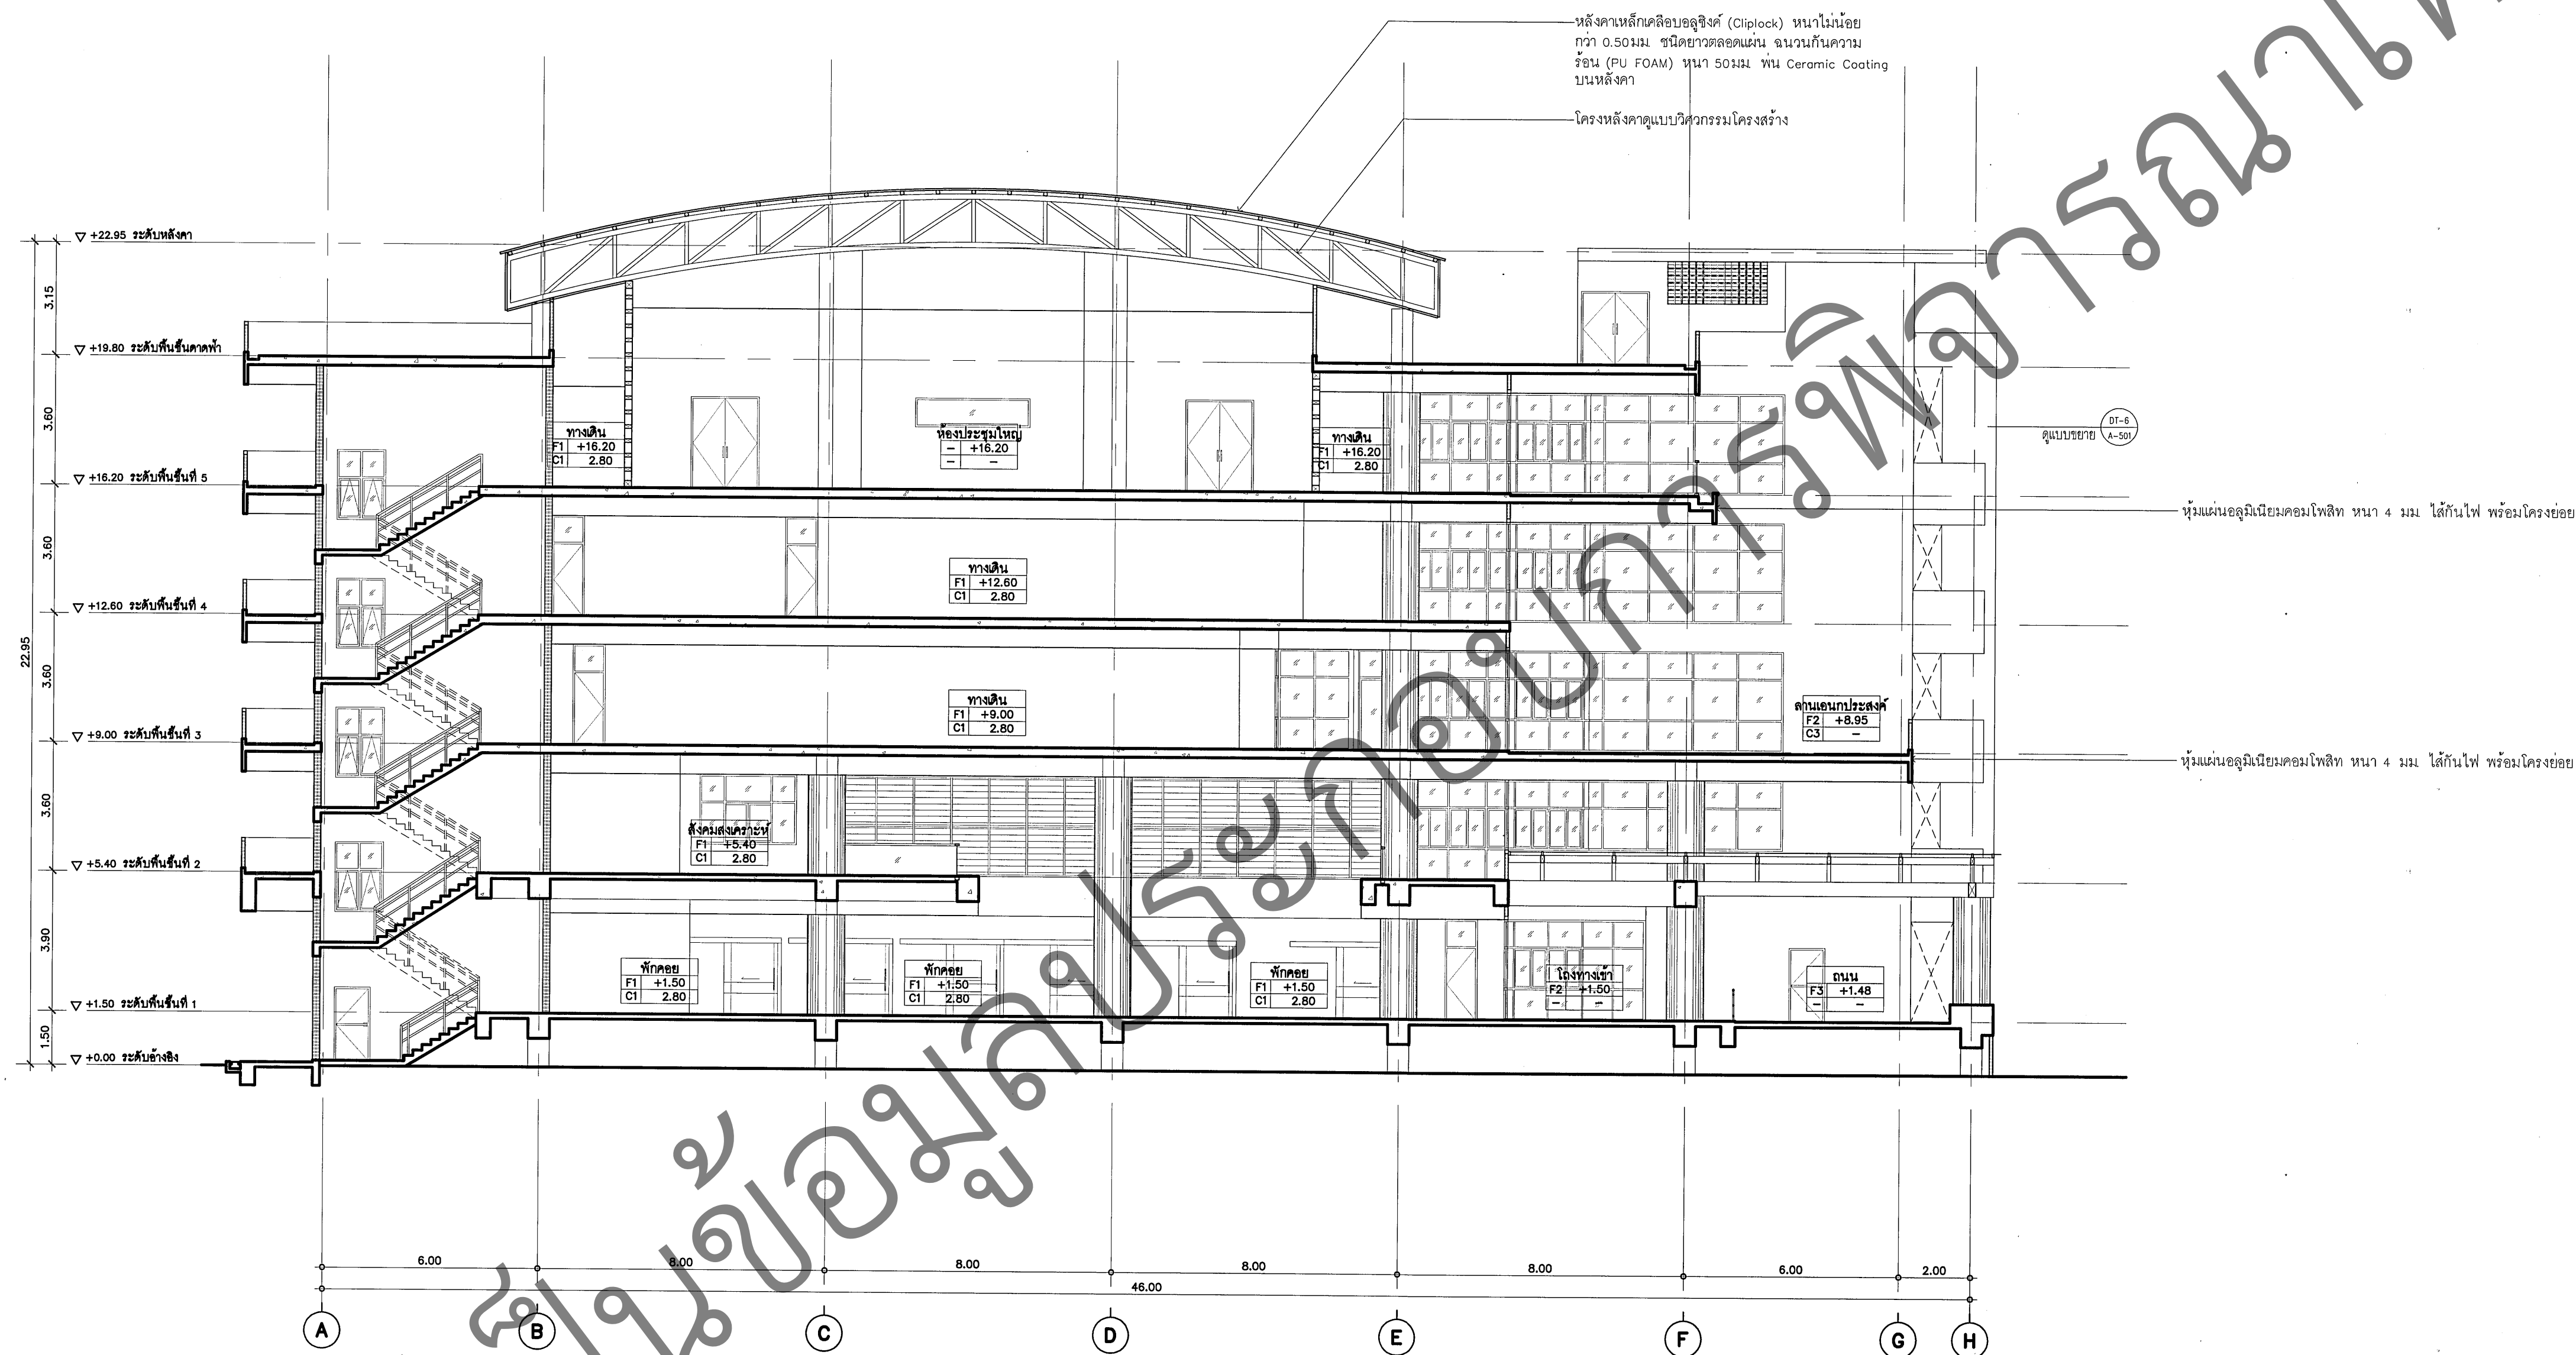

รูปตัด 3-3
มาตราส่วน 1:125

กรมสนับสนุนบริการสุขภาพ กระทรวงสาธารณสุข	
กองแบบแผน	
โครงการ พัฒนาและจัดทำแบบมาตรฐาน อาคารและสภาพแวดล้อม ปีงบประมาณ 2558	
ผู้เขียนแบบ นายสุวิทย์ ปรียา นางสาวอริสา อรรถวิทย์กุล	ตรวจ สถาปัตย์ นายสุวิทย์ ปรียา ก-80.1088 นางสาวอริสา อรรถวิทย์กุล ก-80.16790
แบบมาตรฐาน อาคารผู้ป่วยนอก 5 ชั้น	
เลขที่แบบ รูปตัด 3-3	
เลขที่แบบ 10943	แผ่นที่ 16 จำนวน 170
แบบร่างนี้เป็นแบบร่างและยังไม่ผ่านการอนุมัติ ห้ามทำแบบอื่นโดยไม่ได้รับอนุญาต	