


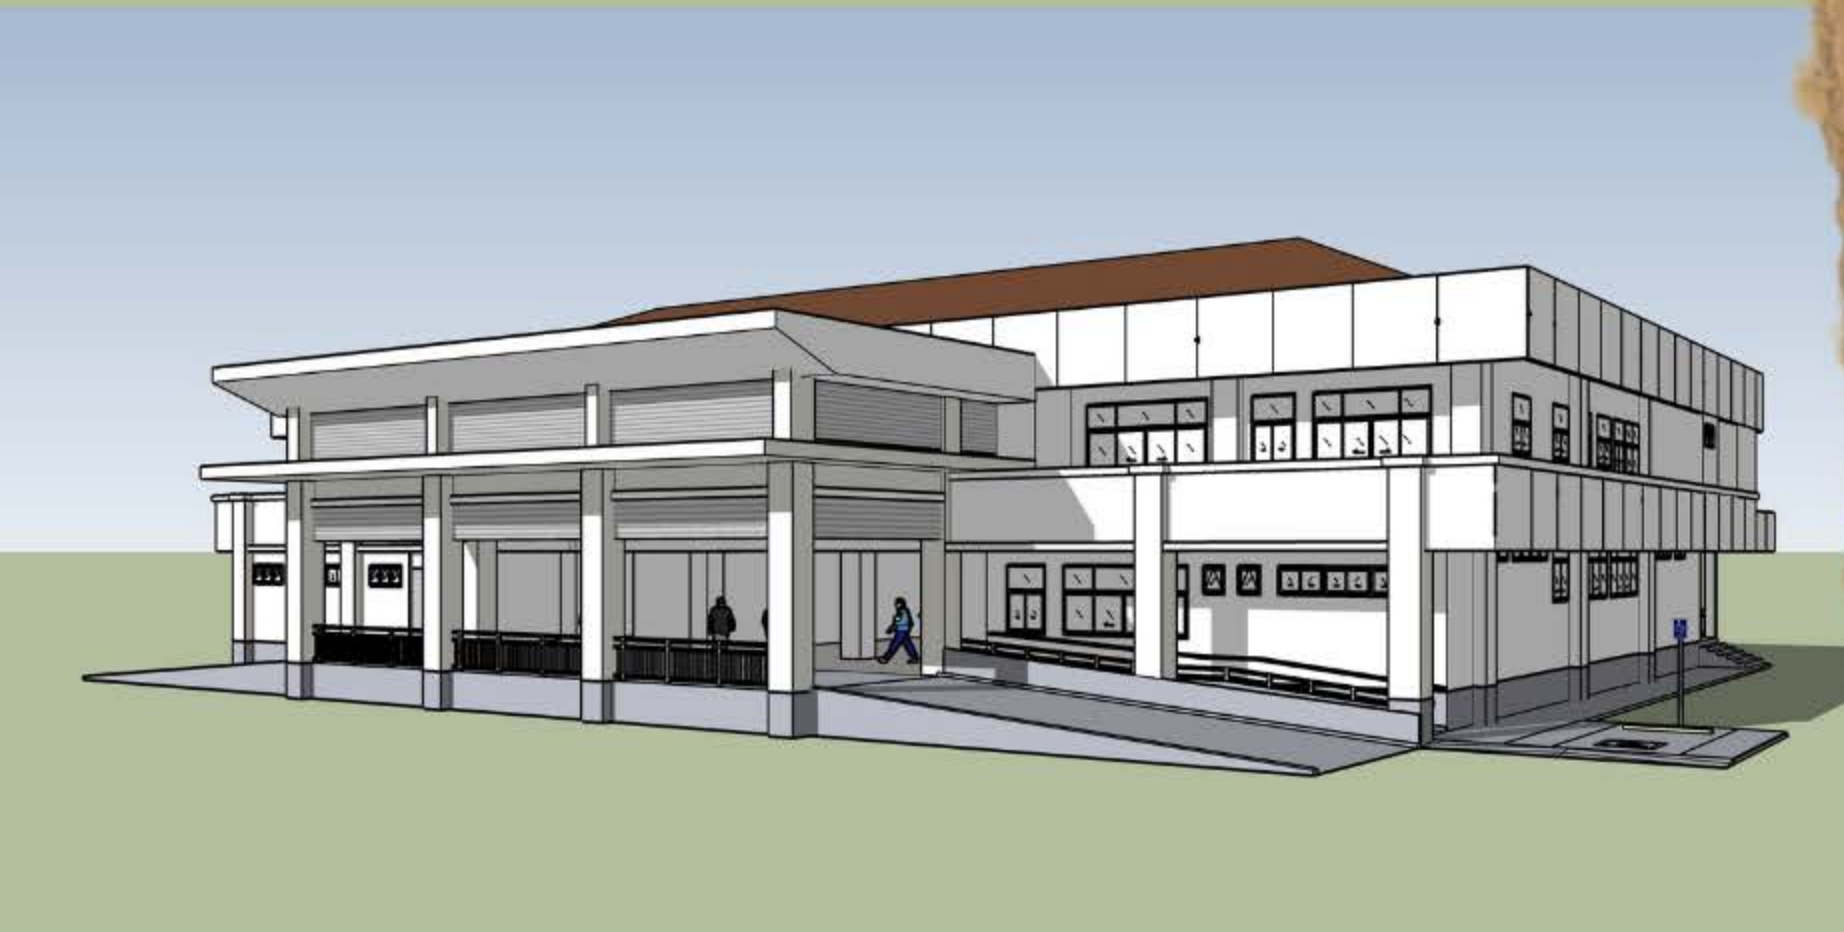

11006

อาคารผู้ป่วยนอก
(โรงพยาบาลชุมชน)



โครงการพัฒนาปรับปรุงแบบก่อสร้าง
อาคารสถานบริการสุขภาพ
ตามแนวทางอาคารเขียว
ปีงบประมาณ 2560

ผู้เขียนบท		
ภาพยนตร์ ฉิมลัดดี		๖๙/๗
สถานี		
ชาติรี ฉะนัย	ภ-ลค.8972	๒๕
ควพพร กอสุวรรณภา	ภ-ลค.1198	๓๔
หัวหน้ากลุ่มตรวจงานด้านกิจกรรม		
ประจวบ สุโพธิ์	ภ-ลค.1157	๑๒
มีนาคมการ/นาฬิกางาน		
หัตถมา พุฒิเดชมงคล		๖๘๐๖
ฉัตรพงษ์ชัย ล้ายแดง	ว-สน.167	๑๖
หัวหน้ากลุ่มตรวจงานด้านศิลป์		
ฉัตรพงษ์ชัย ล้ายแดง	ว-สน.167	๑๖
วิไลกรปโยธา		
จักรกรสิริณ แซ่เล่า	สย.11667	๑๙/๗
พงศ์พิเชษฐ์ จิววรรณ	สย.8784	๑๙/๗
หัวหน้ากลุ่มตรวจงานวิศวกรรมโยธา		
จิรพันธ์ ศษรัตน์	สย.6986	๑๙
วิศวกรเครื่องกล/นายช่างเครื่องกล		
ประมวล เปรมศิริ	ภท.4373	๑๖/๗
วิศวกรไฟฟ้า/นายช่างไฟฟ้า		
ไพรัช พงศอรกุล	ภ-ฟท.5765	๑๗/๗
วิศวกรสิ่งแวดล้อม/นายช่างเครื่องกล		
ดิเชษฐ เขียวมากษา	ลค.184	๑๙/๗
หัวหน้ากลุ่มตรวจงานอาคารอุปกรณ์		
ชาติรี บุญทรัพย์วิชา	สย.4939	๑๖/๗
ผู้อำนวยการกองแบบแผน		
นายจิรพันธ์ ศษรัตน์		
รักษาการผู้อำนวยการกองแบบแผน		
อธิบดีกรมที่ดิน/ผอ.ศูนย์การศึกษาภาค		
(นายเจริญ ภัสร์บุณยเกียรติ)		
รองอธิบดีกรมที่ดิน/ผอ.ศูนย์การศึกษาภาค		
ปฏิบัติการพัฒนาระบบอิเล็กทรอนิกส์กับศูนย์บริการลูกค้า		

แบบอาคาร

อาคารผู้ป่วยนอก
(โรงพยาบาลชุมชน)

แสดงแบบ

สารบัญแบบ

แบบเลขที่ 11006



แผ่นที่	ลำดับที่	จำนวนรวม
GN-0001	GN 01/01	116

แบบ :
หมายเหตุ
 แบบนี้(แบบเลขที่ 11006) ใช้
 ประกอบกับแบบอาคารห้องเครื่อง
 ระบบไปป์ไลน์ แบบเลขที่ 1102


ชื่อหนังสือโครงการอิเล็กทรอนิกส์ O11006GN0001	วันที่ กันยายน ' 6
--	-----------------------

แนบองค์ร่างนี้เป็นงานอันมีลิขสิทธิ์ตามพระราชบัญญัติลิขสิทธิ์
ห้ามทำไปใช้หรือเผยแพร่โดยไม่ได้รับอนุญาต


สารบัญแบบสถาปัตยกรรม	
แผ่นที่	แบบแสดง
AR-00 01	คำอธิบายแบบสถาปัตยกรรม , ผังบริเวณ
AR-10 01	รายการประกอบแบบก่อสร้าง
AR-20 01	สัญลักษณ์ประกอบแบบ รายการพื้น-ผนัง-ฝ้าเพดาน
AR-30 01	แปลนพื้นที่ชั้นที่ 1
AR-30 02	แปลนพื้นที่ชั้นที่ 2
AR-30 03	แปลนพื้นที่หลังคา
AR-31 01	แปลนฝ้าเพดานชั้นที่ 1
AR-31 02	แปลนฝ้าเพดานชั้นที่ 2
AR-31 03	แปลนฝ้าเพดานชั้นดาดฟ้า
AR-40 01	รูปด้าน 1 - 3
AR-40 01	รูปด้าน 2 - 4
AR-41 01	รูปตัด A
AR-41 02	รูปตัด B,C
AR-50 01	แบบขยายบันได
AR-50 02	แบบขยายบันได
AR-50 03	แบบขยายทางลาด RAMP1,RAMP2
AR-50 04	แบบแปลนขยายทางลาด RAMP3
AR-50 05	รูปตัดขยายทางลาด RAMP3
AR-51 01	รายการประกอบแบบท่อน้ำและสุขภัณฑ์
AR-51 02	มาตรฐานรายการประกอบแบบท่อน้ำ
AR-51 03	แบบขยายท่อน้ำ
AR-51 04	แบบขยายท่อน้ำ
AR-52 01	แบบขยายประตู
AR-52 02	แบบขยายประตู
AR-52 51	แบบขยายหน้าต่าง
AR-52 52	แบบขยายหน้าต่าง
AR-52 53	แบบขยายหน้าต่าง
AR-60 01	แบบขยายทั่วไป

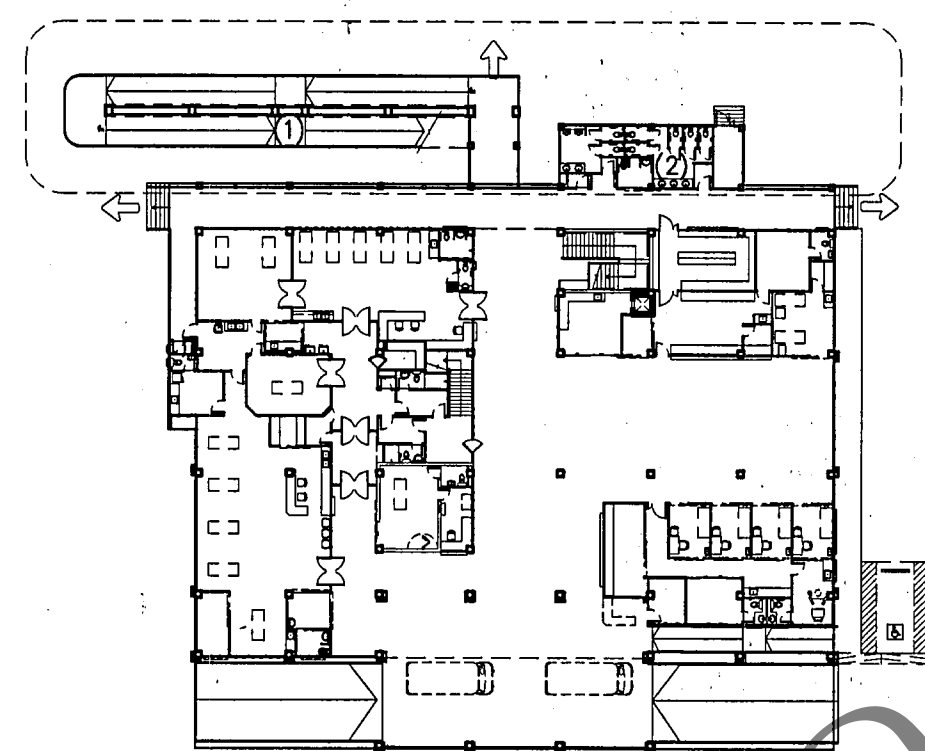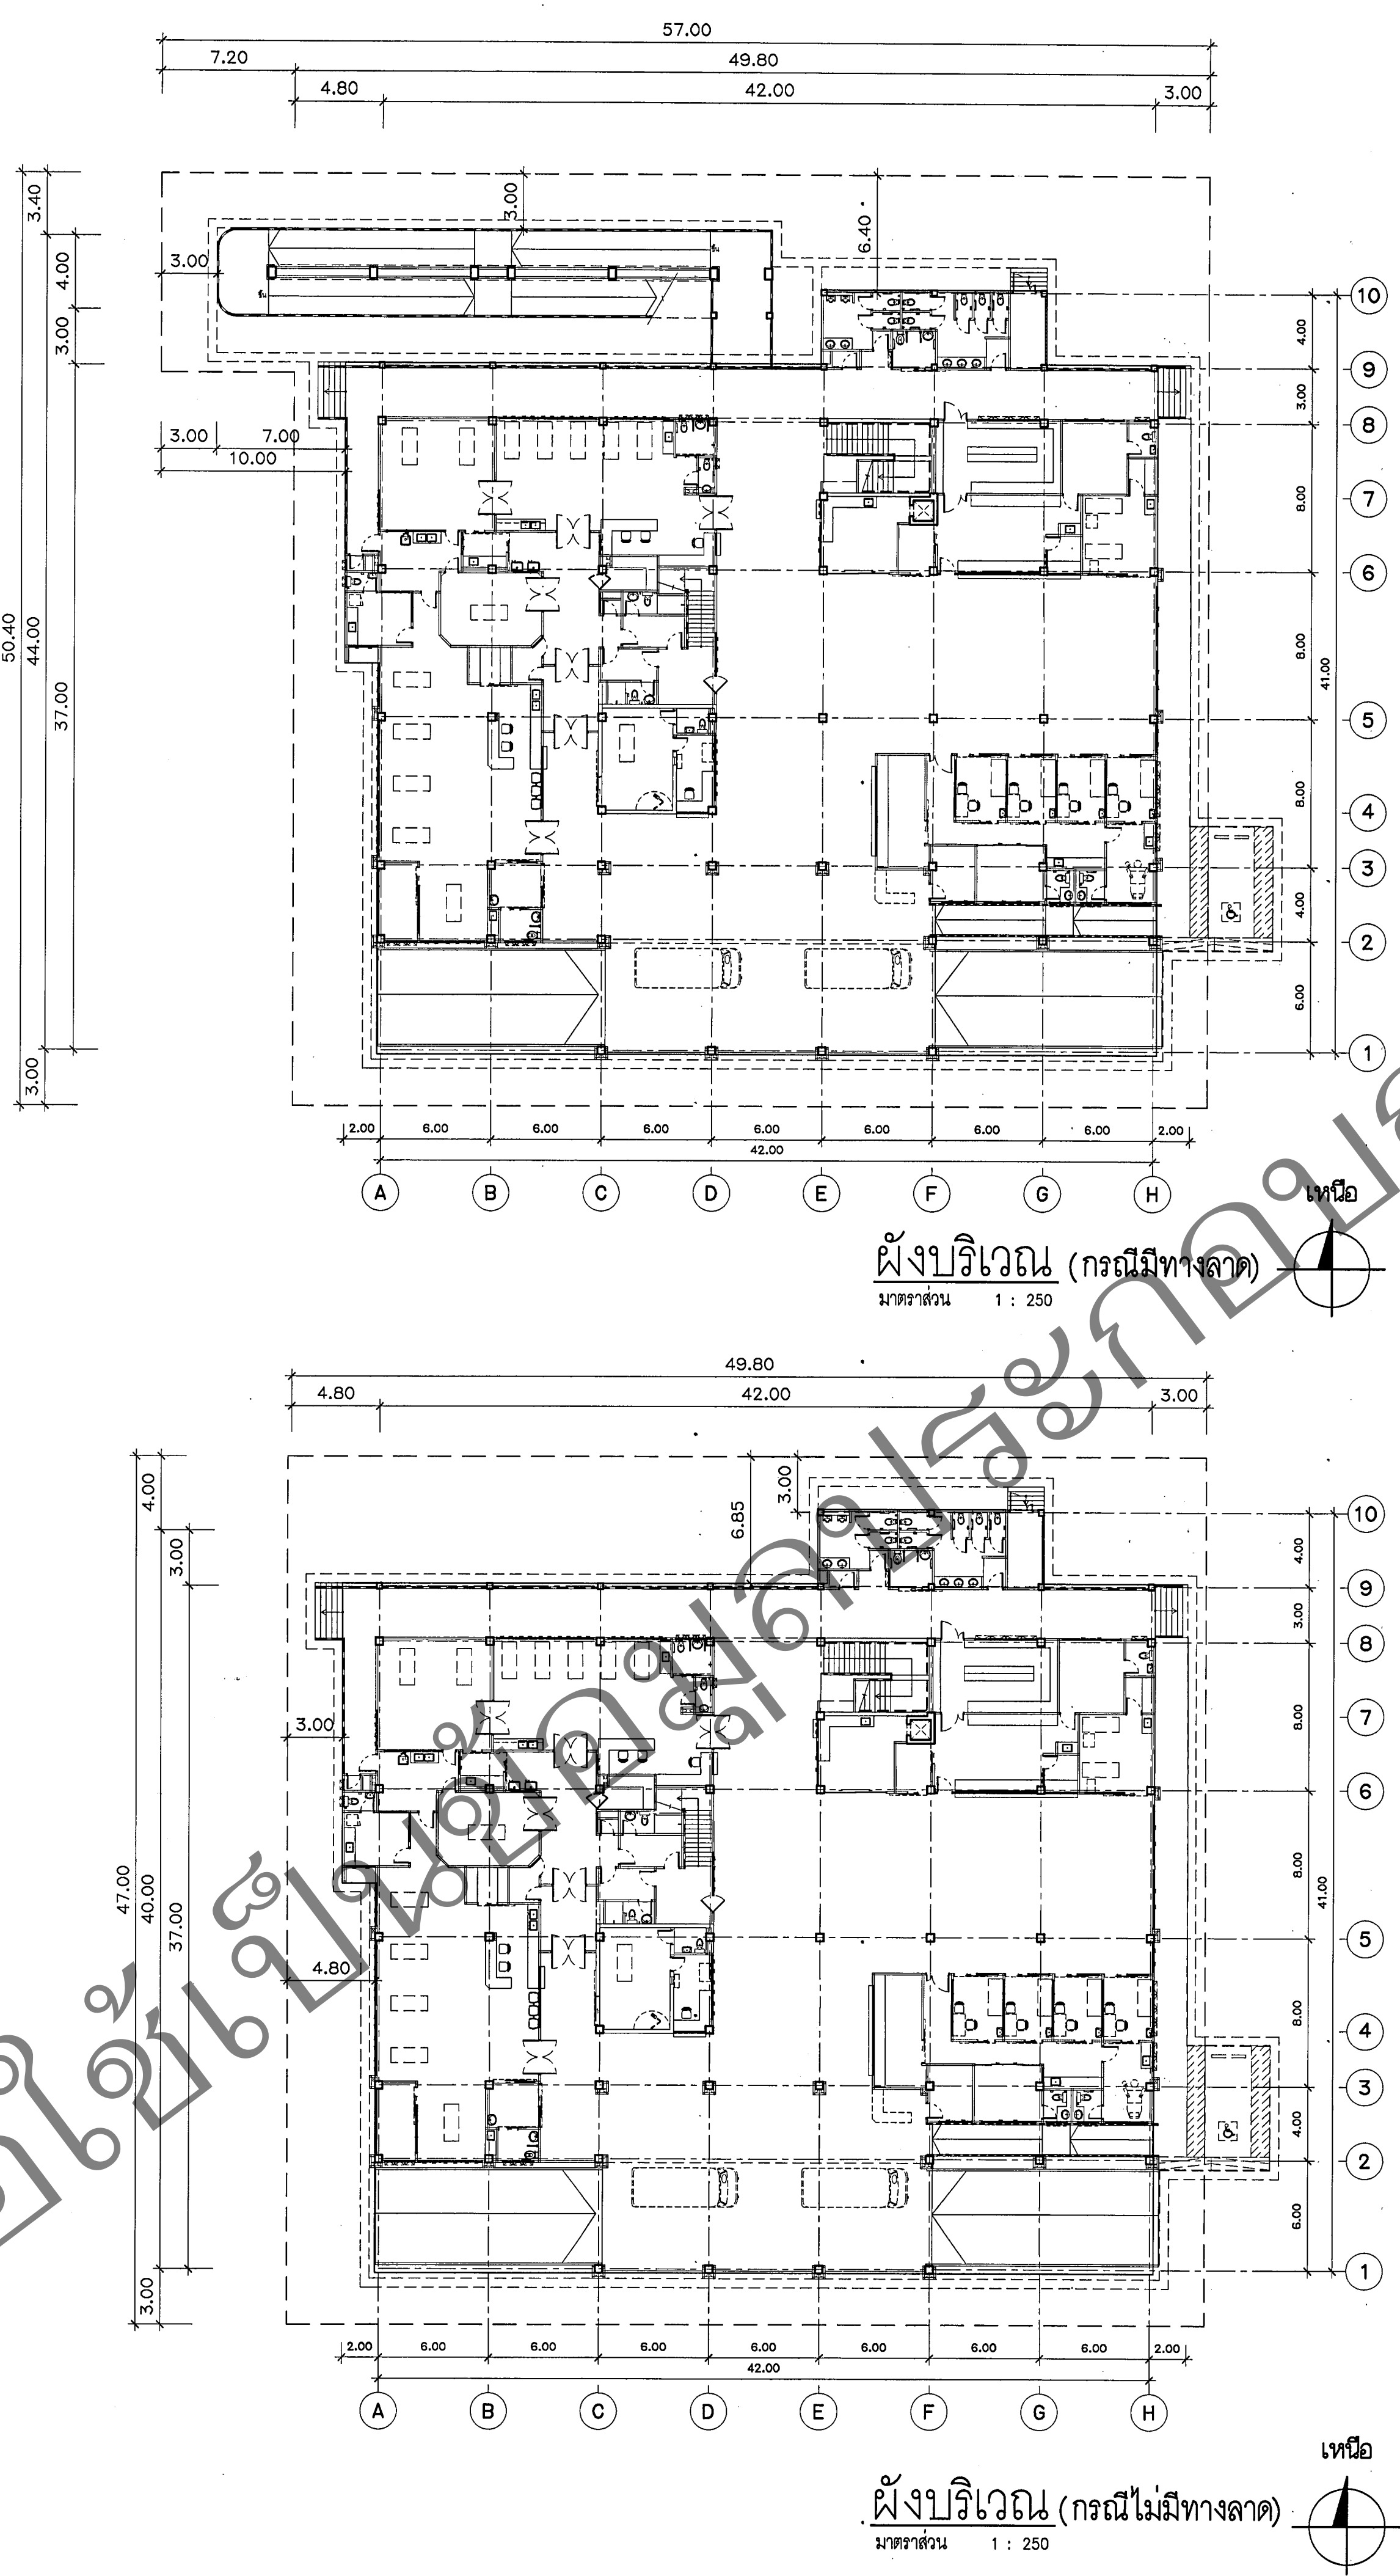


(1)ทางลาด และ (2)ห้องน้ำ
สามารถปรับเปลี่ยนแปลงตำแหน่งได้ตามสภาพหน้างาน

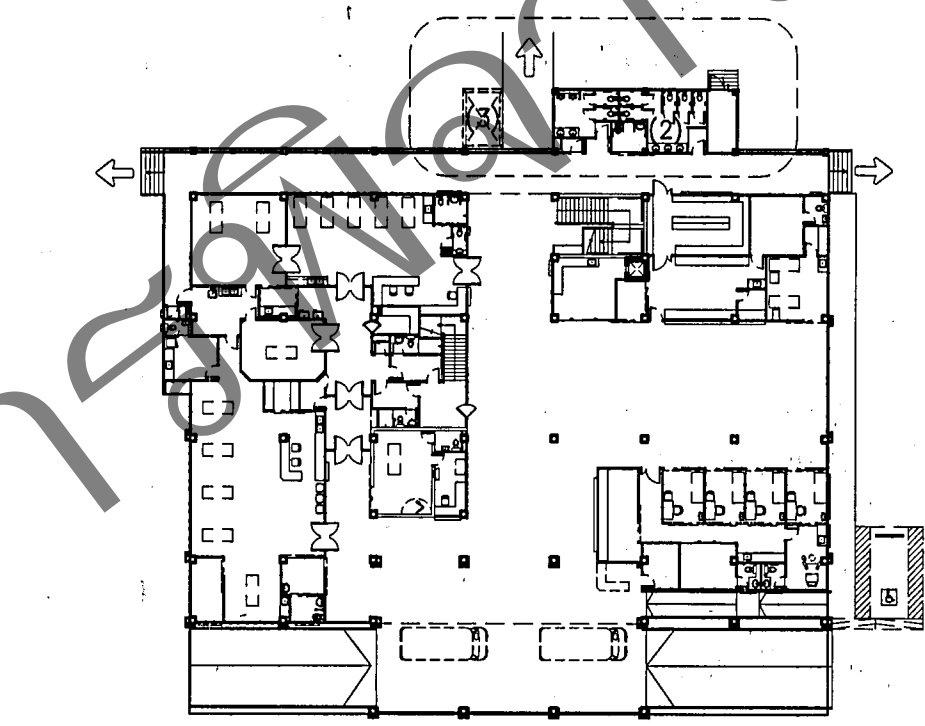

กรณีที่ไม่ต้องการทางลาด สามารถต่อเติมเป็น (3)ลิฟต์ขึ้นชั้น2ได้
(ทั้งนี้ ต้องมีงบประมาณเพียงพอ)

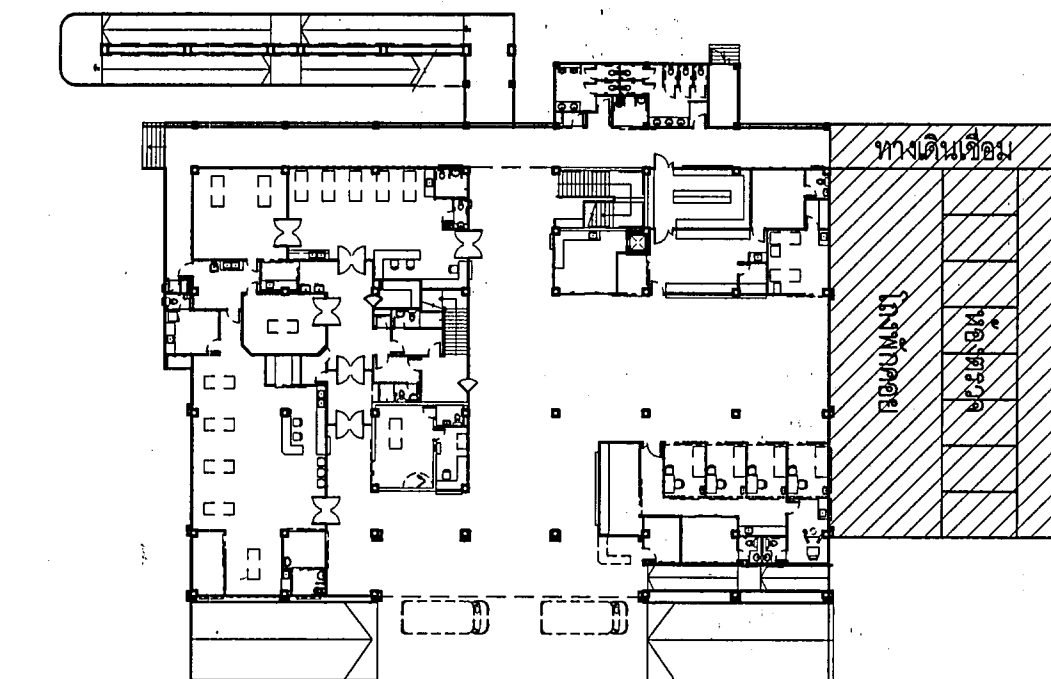


แนวทางการต่อเติมส่วนผู้ป่วยนอก
กรณีนี้ ต้องขยายพื้นที่การให้บริการส่วนผู้ป่วยนอก
สามารถต่อเติมชั้นที่ 1 ออกไปด้านข้าง โดยให้เชื่อมต่องานพักคอย
และทางเดินเชื่อมด้านหลัง ทั้งนี้ เพื่อให้มีการถ่ายเทอากาศที่ดี
การต่อเติมจะต้องไม่เป็นพื้นที่ยับยั้ง หรือ ปิดกั้นลมและการระบายอากาศ

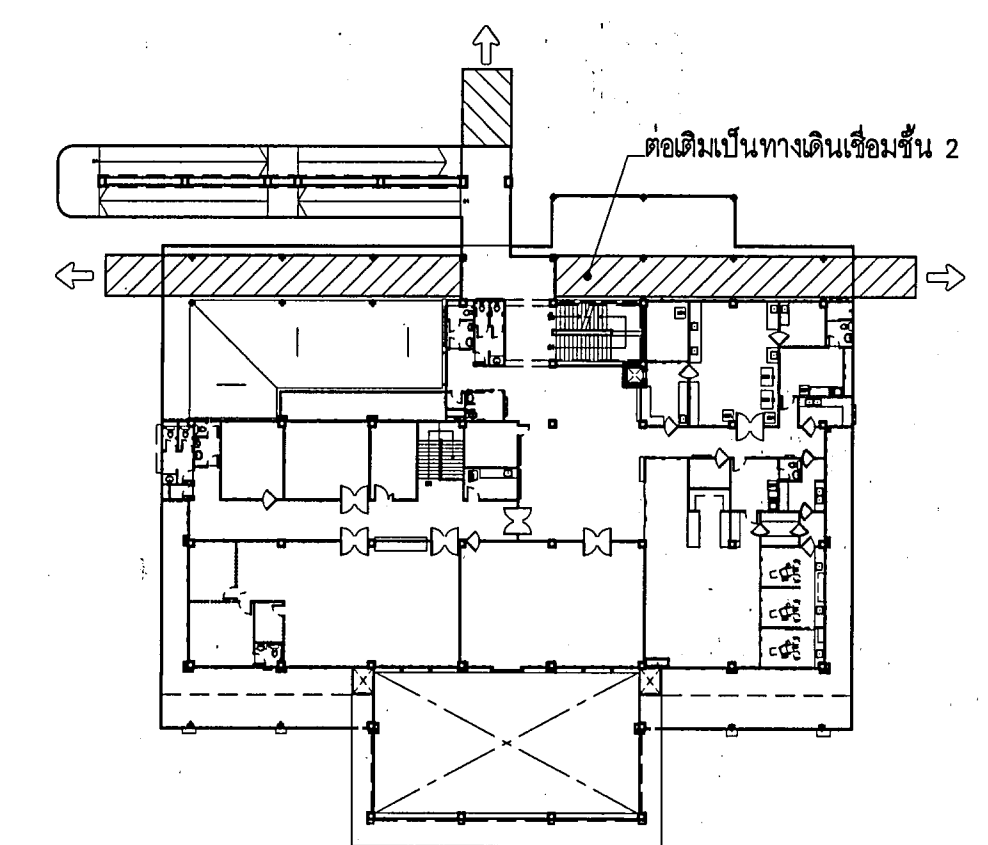

แนวทางการต่อเติมทางเดินเชื่อม
- สามารถเชื่อมต่อทางเดินเชื่อมได้หลายทิศทาง
- กันสาดชั้น2 ออกแบบให้สามารถรองรับการต่อเติมให้เป็น
ทางเดินเชื่อมและหลังคา เพื่อให้สามารถเชื่อมต่อไปยัง
อาคารข้างเคียงได้ในระดับชั้นที่ 2 ทั้งนี้ต้องใช้วัสดุเบา

กรมสนับสนุนบริการสุขภาพ กองแบบแผน	
โครงการพัฒนาปรับปรุงแบบก่อสร้าง อาคารสถานบริการสุขภาพ ตามแนวทางอาคารโยธา ปีงบประมาณ 2560	
ผู้เขียนแบบ นายพันธิ์ นิลสวัสดิ์	นายพันธิ์ นิลสวัสดิ์
สถาปนิก ชาติศิริ ดะนัย	ภ-สถ.8972
วิศวกร ดวงพร กิตติคุณานนท์	ภ-สถ.1198
หัวหน้ากลุ่มมาตรฐานสถาปัตยกรรม ประจวบ ภูโธธี	
หัวหน้ากอง/นายช่างศิลป์ ชลลภ ภูโธธี	
วิศวกรโยธา จิตรเชษฐ ลายแสง	
หัวหน้ากลุ่มมาตรฐานวิศวกรรมโยธา จิตรเชษฐ ลายแสง	
วิศวกรโยธา จักรกริชณ แซ่เล้า	
วิศวกรเครื่องกล/นายช่างเครื่องกล พวงศพัทธ์ จิวสุวรรณ	
หัวหน้ากลุ่มมาตรฐานวิศวกรรมโยธา นิรันดร์ ศษรัตน์	
วิศวกรเครื่องกล/นายช่างเครื่องกล ประมวธ เปรมศิริ	
วิศวกรไฟฟ้า/นายช่างไฟฟ้า ไพรัช พงศ์อรกุล	
วิศวกรสิ่งแวดล้อม/นายช่างเครื่องกล พิเชฐ เขียวภาษา	
หัวหน้ากลุ่มมาตรฐานอาคารโยธา ชาติศิริ นันทพรวิทยา	
ผู้อำนวยการกองแบบแผน	
นายนิรันดร์ ศษรัตน์ รักษาราชการแทนผู้อำนวยการกองแบบแผน	
อธิบดีกรมสนับสนุนบริการสุขภาพ (นายเชษฐ นิลสวัสดิ์) รองอธิบดีกรมสนับสนุนบริการสุขภาพ ปฏิบัติราชการแทนอธิบดีกรมสนับสนุนบริการสุขภาพ	
แบบอาคาร อาคารผู้ป่วยนอก (โรงพยาบาลอุบลรัตน์)	
แสดงแบบ สารบัญแบบสถาปัตยกรรม ผังบริเวณ	
แบบเลขที่ 11006	
แผ่นที่ AR-0001	จำนวน 116
แก้ไขแบบ ทนายประจวบ ภูโธธี แบบเลขที่ 11006 ให้ใช้ ประกอบกับแบบอาคารห้องเครื่อง ระบบปรับอากาศ แบบเลขที่ 11025	
ชื่อแผ่น/โครงการ O11006A20001	วันที่ 30/07/2560
แนบค่าจ้างเป็นงานไม่มีลิขสิทธิ์ตามพระราชบัญญัติลิขสิทธิ์ ห้ามทำไปใช้หรือเผยแพร่โดยไม่ได้รับอนุญาต	

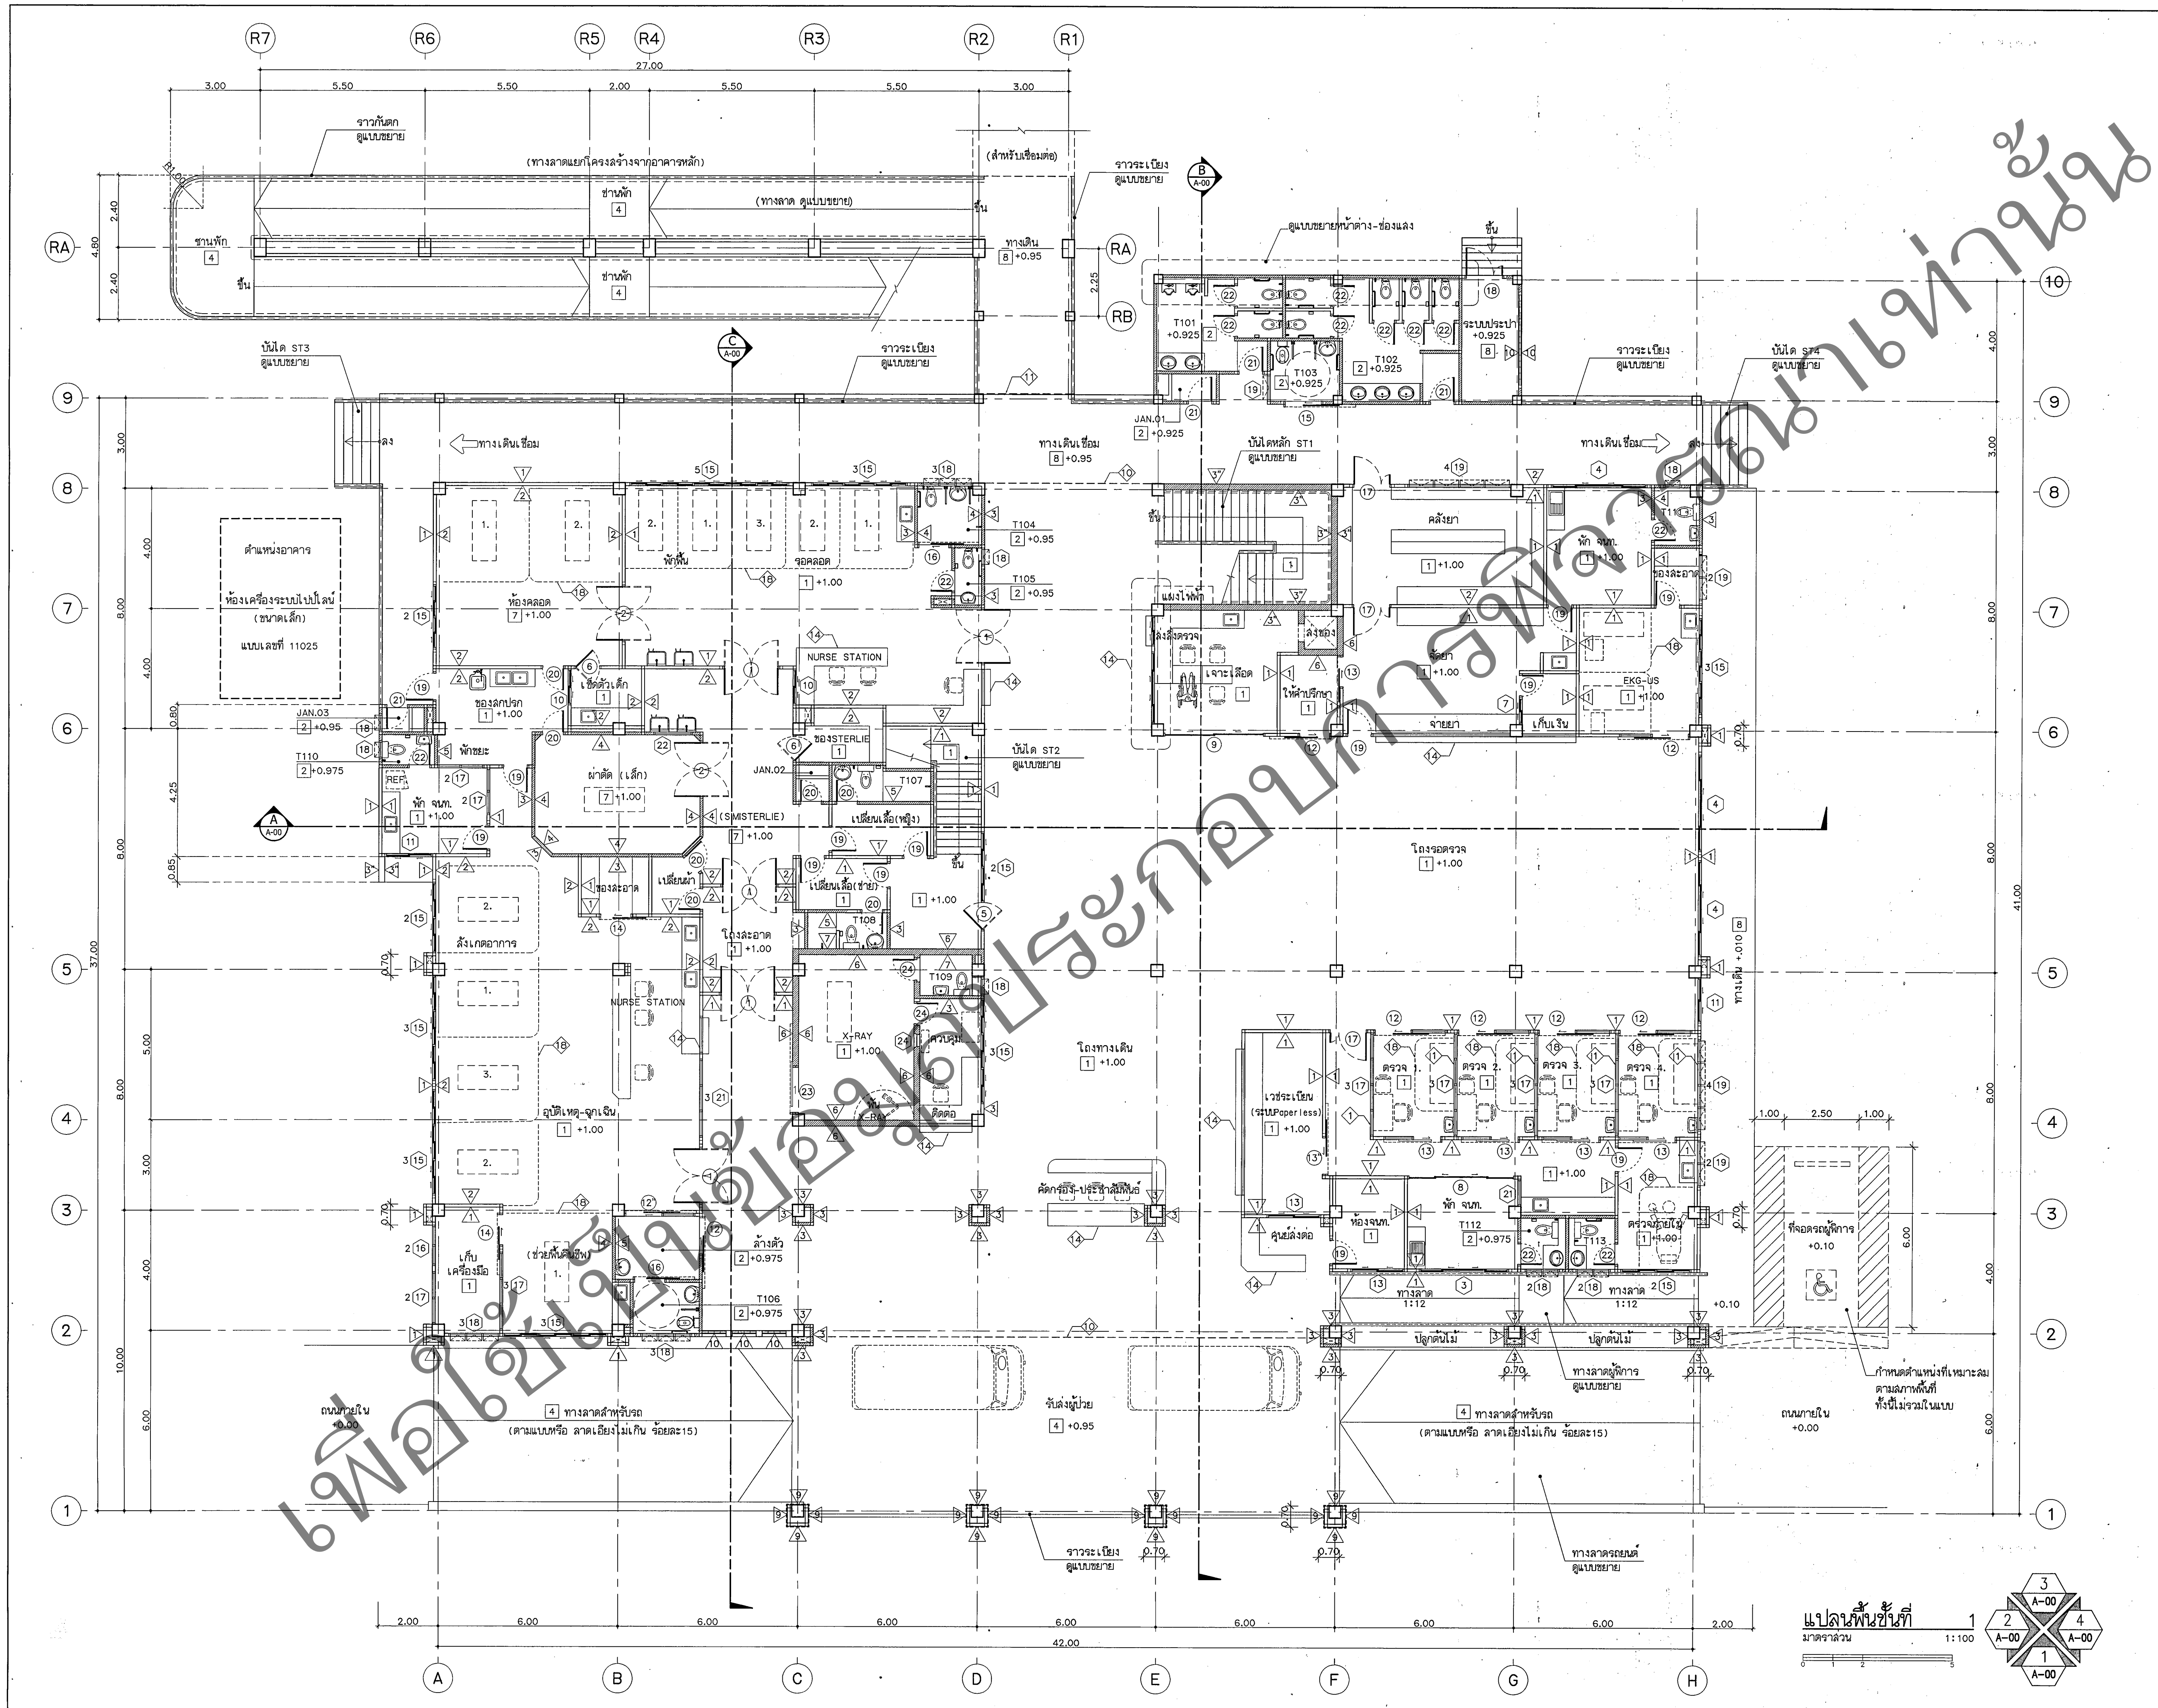

กรมสนับสนุนบริการสุขภาพ
กองแบบแผน

โครงการพัฒนาปรับปรุงแบบก่อสร้าง
อาคารสถานบริการสุขภาพ
ตามแนวทางอาคารเขียว
ปีงบประมาณ 2560

ผู้เขียนแบบ	ภาคพื้นดิน	หน้า 1/1
สถาปนิก	ชาติชาย ตรีชัย	ภ.ด.8972
วิศวกร	กิตติคุณานันท์ ส.ด.8.1198	
หัวหน้ากลุ่มมาตรฐานสถาปัตยกรรม	ประจักษ์ สุทธิ	ส.ด.8.1157
มีนาคม/นายช่างศิลป์	พัลลภ สุทธิธรรม	
วิศวกร	ชัยเชษฐ์ สว่างแสง	ว.ด.น.167
หัวหน้ากลุ่มมาตรฐานวิศวกรรม	ชัยเชษฐ์ สว่างแสง	ว.ด.น.167
วิศวกรโยธา	จักรกริช สว่างแสง	ด.ย.11667
วิศวกรเครื่องกล/นายช่างเครื่องกล	พงศ์พันธุ์ สว่างแสง	ด.ย.8784
หัวหน้ากลุ่มมาตรฐานวิศวกรรมโยธา	จักรกริช สว่างแสง	ด.ย.11667
วิศวกรเครื่องกล/นายช่างเครื่องกล	พงศ์พันธุ์ สว่างแสง	ด.ย.8784
วิศวกรไฟฟ้า/นายช่างไฟฟ้า	ไพรัช พงศ์กุล	ส.ด.8.5765
วิศวกรสิ่งแวดล้อม/นายช่างสิ่งแวดล้อม	พิเชฐ เขียวหวาน	ส.ด.184
หัวหน้ากลุ่มมาตรฐานอาคาร	ชาติชาย ตรีชัย	ภ.ด.8972
วิศวกรโยธา	กิตติคุณานันท์ ส.ด.8.1198	

นายวิชาญ ตรีชัย
วิศวกรโยธา
รองอธิบดีกรมสนับสนุนบริการสุขภาพ
ปฏิบัติราชการแทนอธิบดีกรมสนับสนุนบริการสุขภาพ

แบบอาคาร
อาคารผู้ป่วยนอก
(โรงพยาบาลชุมชน)

แสดงแบบ
แปลนพื้นที่ที่ 1

แบบเลขที่
11006


แผ่นที่
AR-3001


หน้า
116

หมายเหตุ
แบบนี้(แบบเลขที่ 11006) ให้ใช้
ประกอบกับแบบอาคารห้องเครื่อง
ระบบปรับอากาศ แบบเลขที่ 11025

ชื่อหนังสือโครงการ
011006AR3001

วันที่
30/07/2560

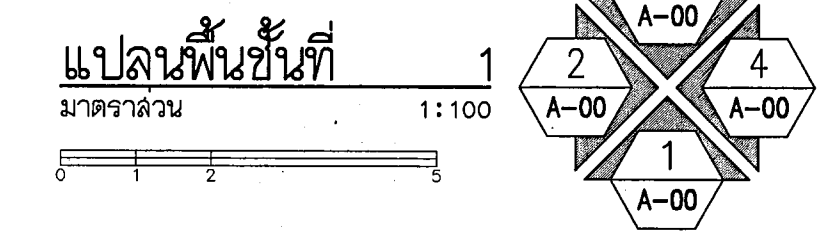

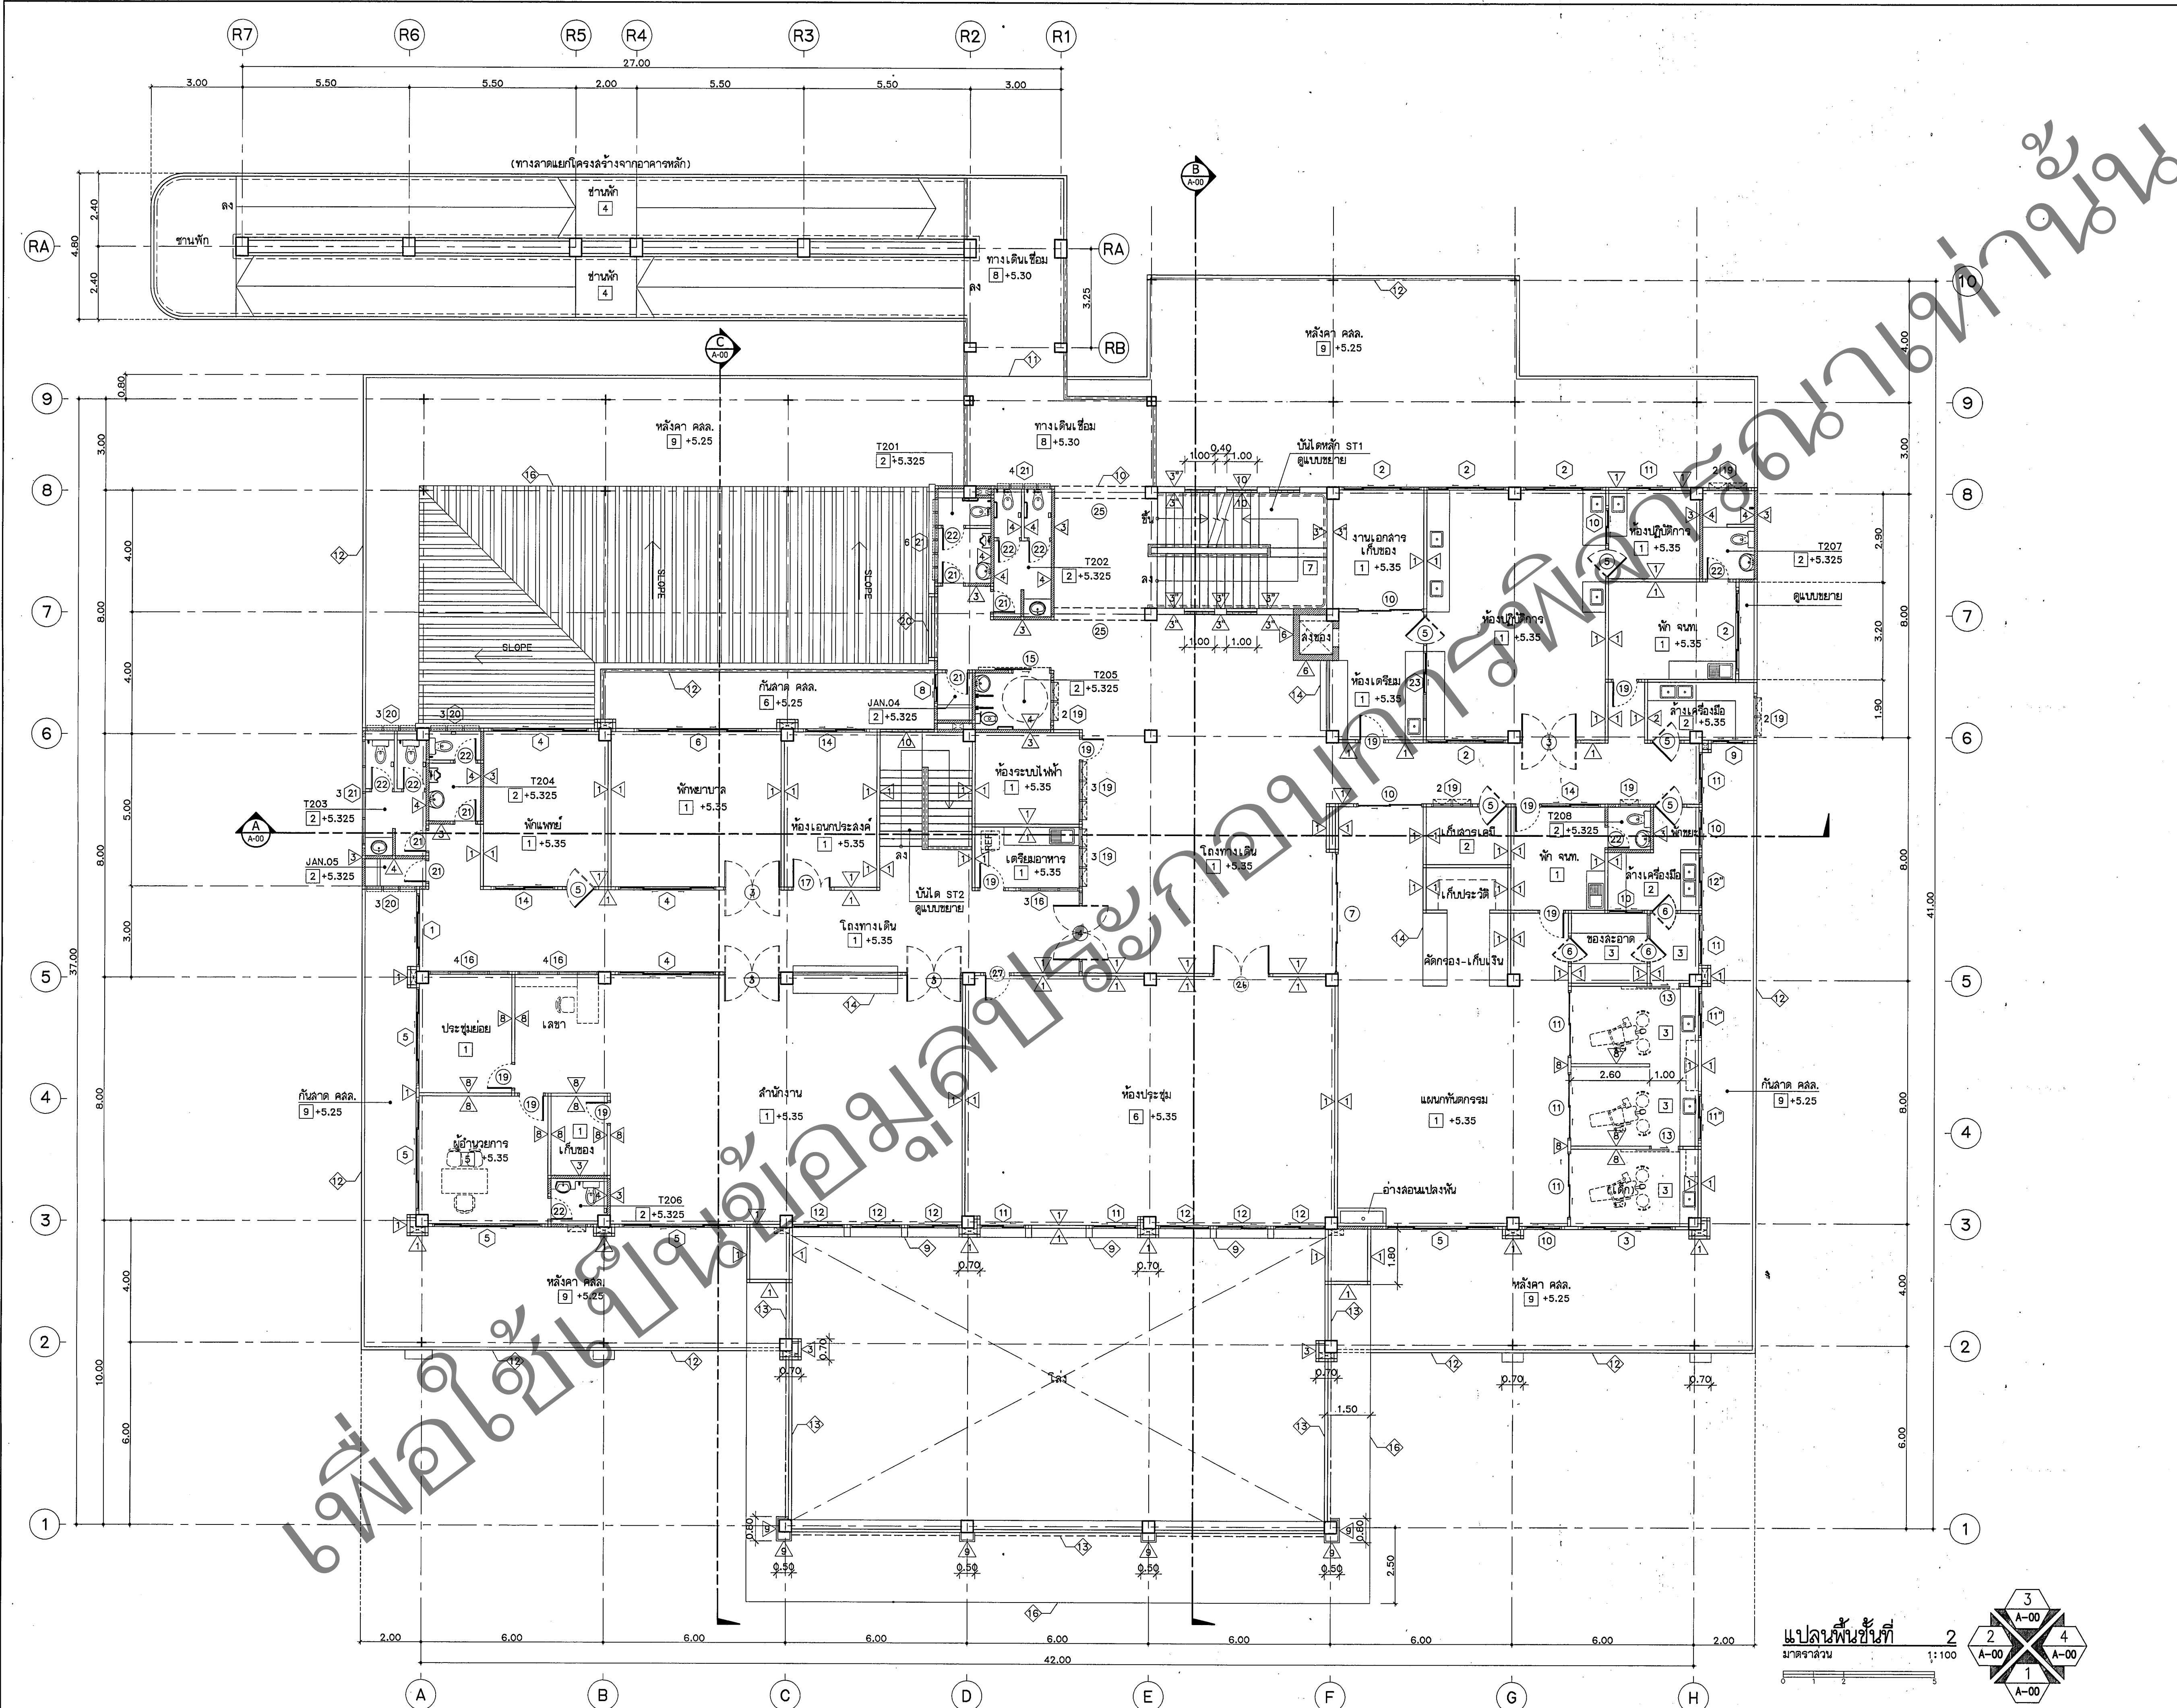

กรมสนับสนุนบริการสุขภาพ
กองแบบแผน

โครงการพัฒนาปรับปรุงแบบก่อสร้าง
อาคารสถานบริการสุขภาพ
ตามแนวทางอาคารเขียว
ปีงบประมาณ 2560

ผู้เขียนแบบ
ภาณุพันธ์ นิลสวัสดิ์

สถาปนิก
ชาตรี ตะชัย ก-ส.ค.0972

วิศวกร
ดวงพร กตัญญูวานนท์ ส-ส.ค.1198

หัวหน้ากลุ่มมาตรฐานสถาปัตยกรรม
ประจวบ สุโพธิ์ ส-ส.ค.1157

นักวางแผน/นายช่างศิลป์
พัลลภ วุฒิธรรมกุล

วิศวกรโยธา
ฉัตรชัย ลายเมฆง ว-ส.ค.167

หัวหน้ากลุ่มมาตรฐานวิศวกรรมโยธา
ฉัตรชัย ลายเมฆง ว-ส.ค.167

วิศวกรโยธา
จักรกริชณ แซ่เล้า สย.11667

พนักหัดผู้ จิวสุวรรณ สย.6784

หัวหน้ากลุ่มมาตรฐานวิศวกรรมโยธา
นิรันดร์ ศษรัตน์ สย.6986

วิศวกรเครื่องกล/นายช่างเครื่องกล
ประมวฒ เปรมศรี ภ.ก.4373

วิศวกรไฟฟ้า/นายช่างไฟฟ้า
ไพรัช พงคอรกุล ส-พ.ก.5765

วิศวกรสิ่งแวดล้อม/นายช่างเครื่องกล
พิเชฐ เขียวภาวษา ส.ค.184

หัวหน้ากลุ่มมาตรฐานการช่าง
ชาตรี บุญพราหมณ์ สย.4939

ผู้ชำนาญการกองแบบแผน

นายนิรันดร์ ศษรัตน์
รักษาการช่างแผนภูมิอาคารกองแบบแผน

อธิบดีกรมสนับสนุนบริการสุขภาพ

(นายเชษฐา ภูริพิทักษ์)

รองอธิบดีกรมสนับสนุนบริการสุขภาพ

ปฏิบัติราชการแทนอธิบดีกรมสนับสนุนบริการสุขภาพ

แบบอาคาร

อาคารผู้ป่วยนอก
(โรงพยาบาลสุ่มง)

แสดงแบบ

แปลนพื้นที่ 2

แบบเลขที่

11006

แผนที่

AR-3002

จำนวนรวม

116

แก้ไขแบบ

แบบแก้ไขแบบเลขที่ 11006

ประกอบกับแบบอาคารห้องเครื่อง


ระบบปรับอากาศ แบบเลขที่ 11025

ชื่อและชื่อสกุล

011006AR3002

วันที่

30/07/2560

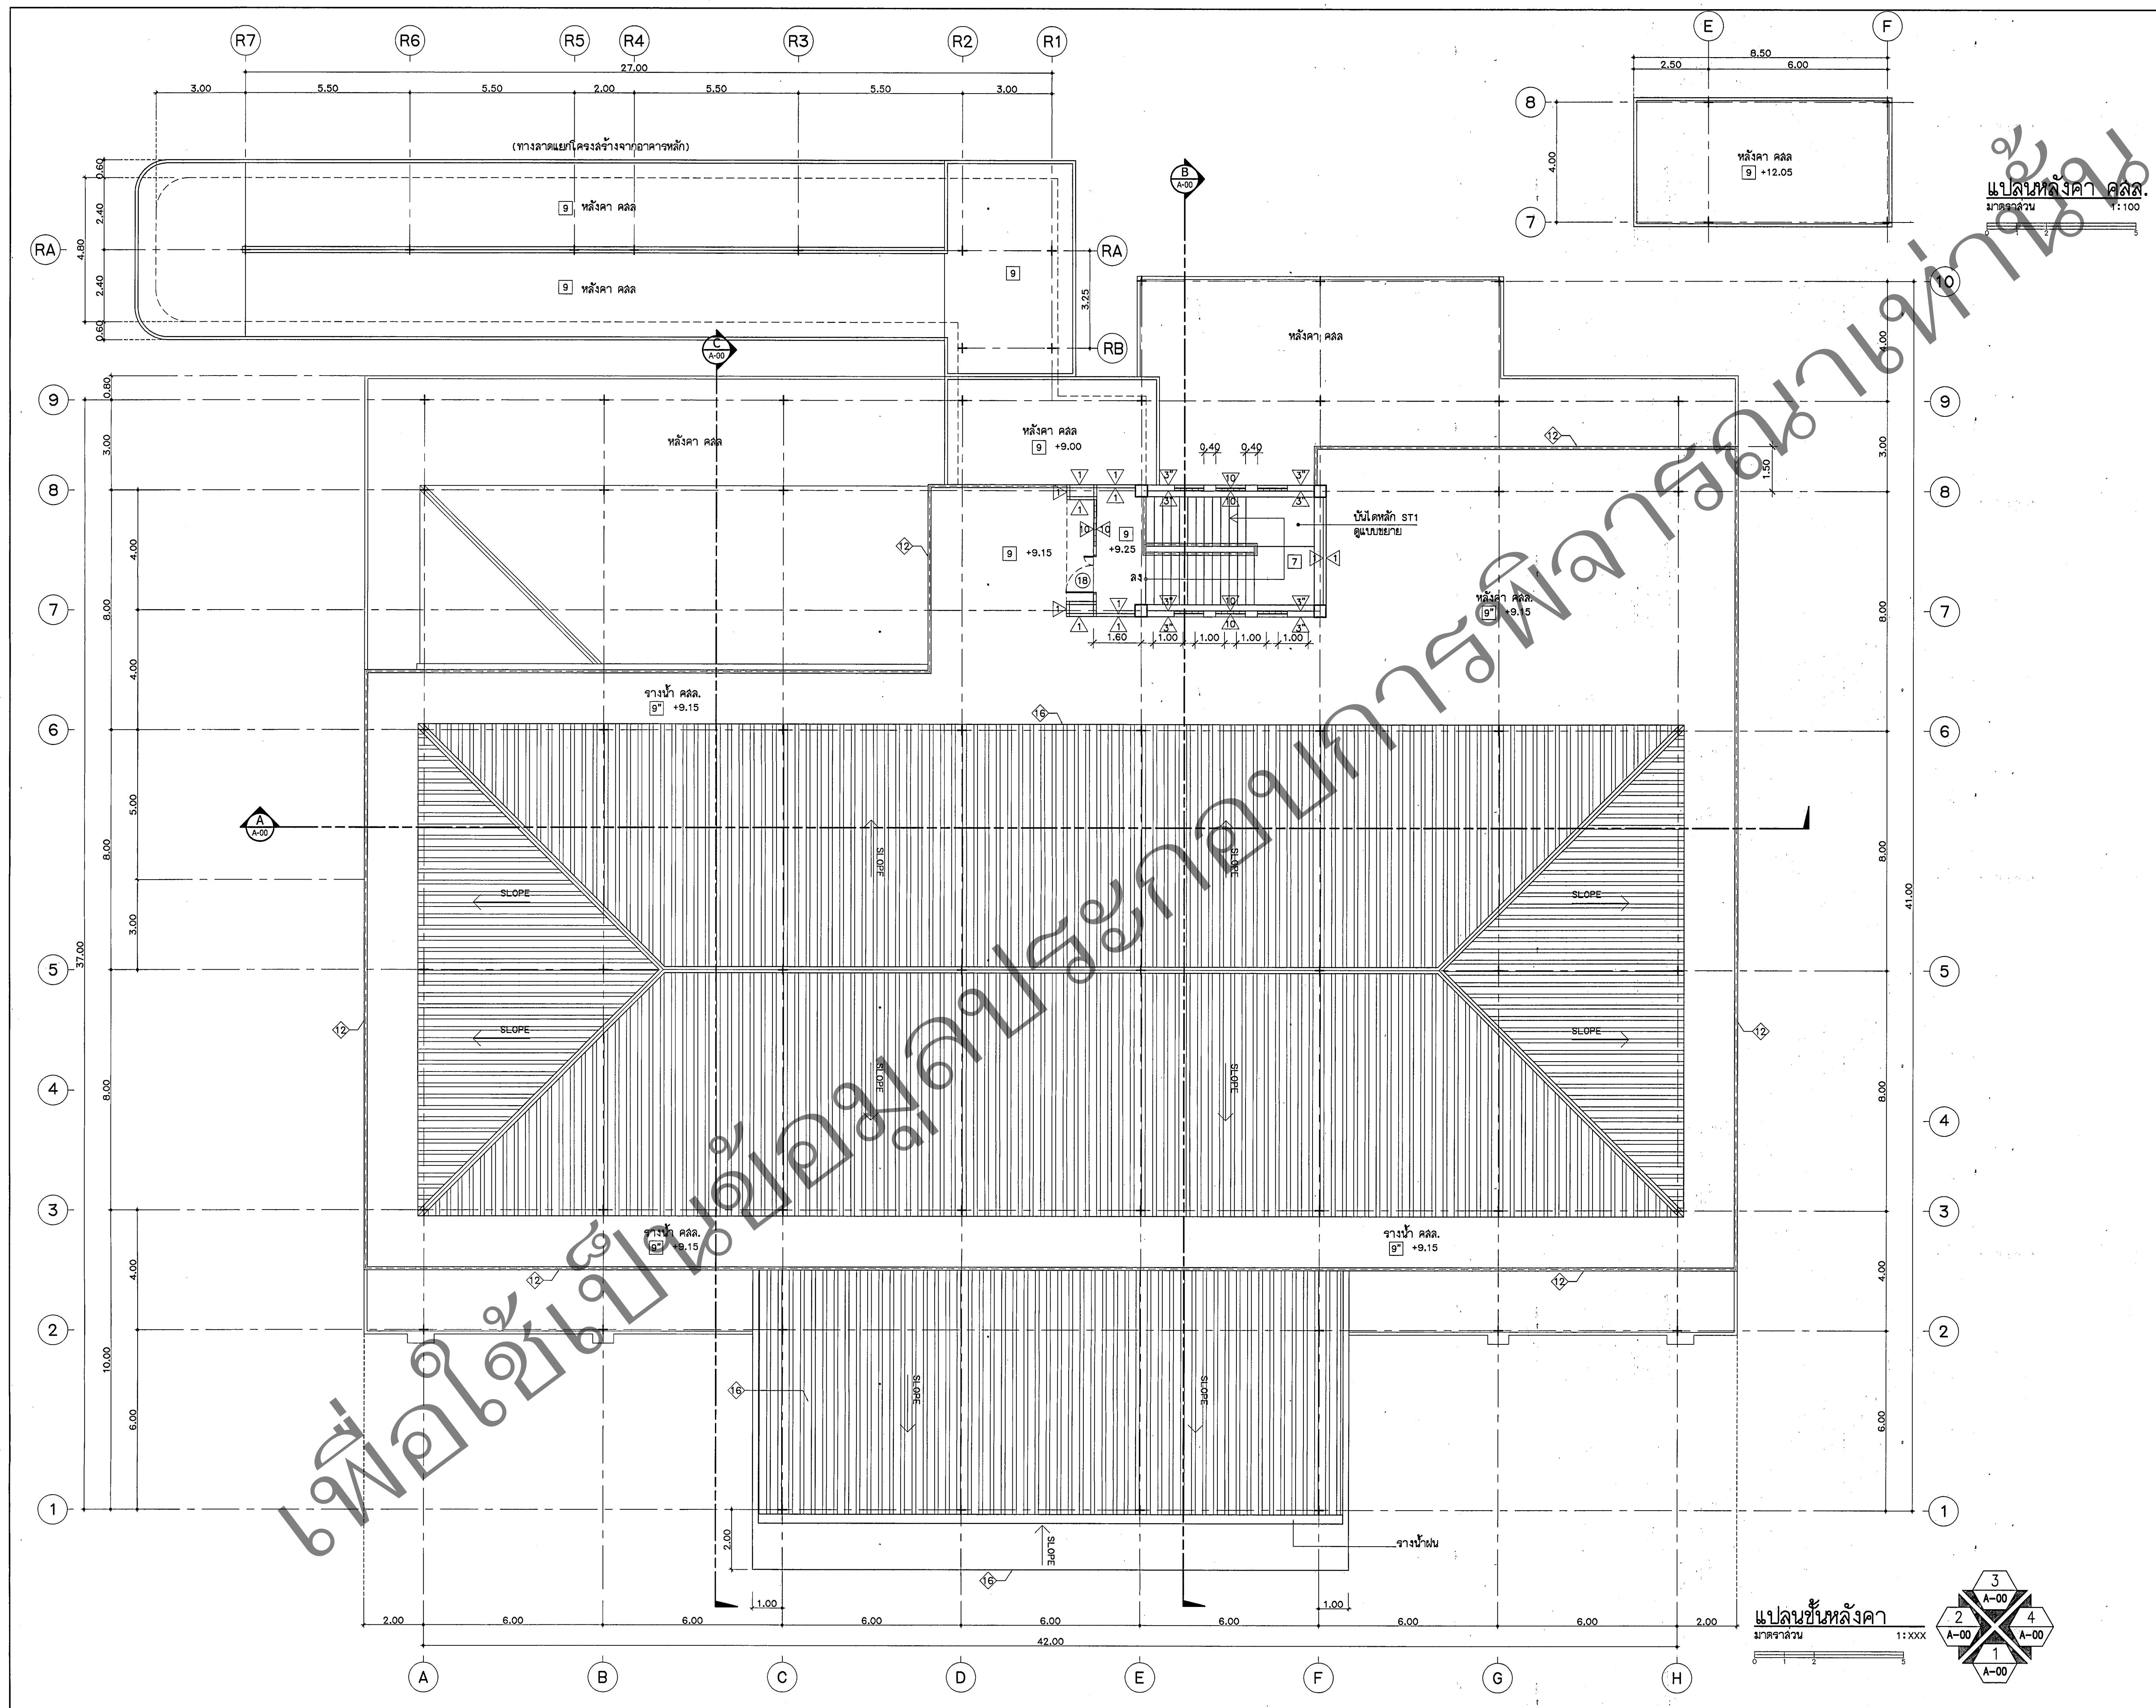

กรมสนับสนุนบริการสุขภาพ
กองแบบแผน

โครงการพัฒนาปรับปรุงแบบก่อสร้าง
อาคารสถานบริการสุขภาพ
ตามแนวทางอาคารโยธา
ปีงบประมาณ 2560

ผู้เขียนแบบ
ภาคพื้นดิน วิศวกรรม

สถาปนิก
ชาติศิริ คชณีย์ ก-สถ.8972
ดวงพร กิตติคุณานนท์ ล-สถ.1198

หัวหน้ากลุ่มมาตรฐานอาคาร
ประจักษ์ ภูโศทัย ล-สถ.1157
หัวหน้ากลุ่มมาตรฐานอาคาร
จิตร ชาญชัย ล-สถ.167

วิศวกรโยธา
จักรกริชัน แซ่เล้า สย.11667
พงศ์พันธุ์ จิวสุวรรณ สย.8784
หัวหน้ากลุ่มมาตรฐานอาคาร
นิรันดร์ คชรัตน์ สย.6986
วิศวกรเครื่องกล/นายช่างเครื่องกล
ประมวดี เปรมศรี กท.4373

วิศวกรไฟฟ้า/นายช่างไฟฟ้า
ไพรัช พงศ์อรกุล ล-พท.5765

วิศวกรสิ่งแวดล้อม/นายช่างเครื่องกล
พิเชฐ เขียวภาภา ลล.184

หัวหน้ากลุ่มมาตรฐานอาคาร
ชาติศิริ นิพัทธ์พรวิมล สย.4939

ผู้อำนวยการกองแบบแผน
นายนิรันดร์ คชรัตน์
วิศวกรราชการชำนาญการกองแบบแผน
อธิบดีกรมสนับสนุนบริการสุขภาพ
(ในตำแหน่ง ค.ส.ล.วิเทศ)

แบบอาคาร
อาคารผู้ป่วยนอก
(โรงพยาบาลสุ่มชน)

แสดงแบบ
แปลนหลังคา

แบบเลขที่
11006

แผ่นที่
AR-3003


จำนวน
AR 06/24 116



หมายเหตุ
แบบนี้(แบบเลขที่ 11006) 1:100
ประกอบกับแบบอาคารที่ 11025 /
ระบบไปป์ไลน์ แบบเลขที่ 11025 /

ชื่อแบบ
O11006AR3003

วันที่
30/07/2560

แปลนหลังคา
มาตราส่วน 1:XXX

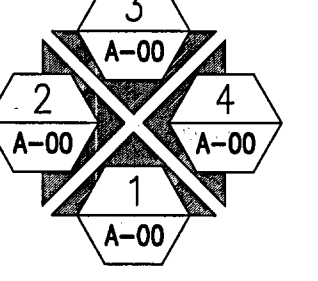

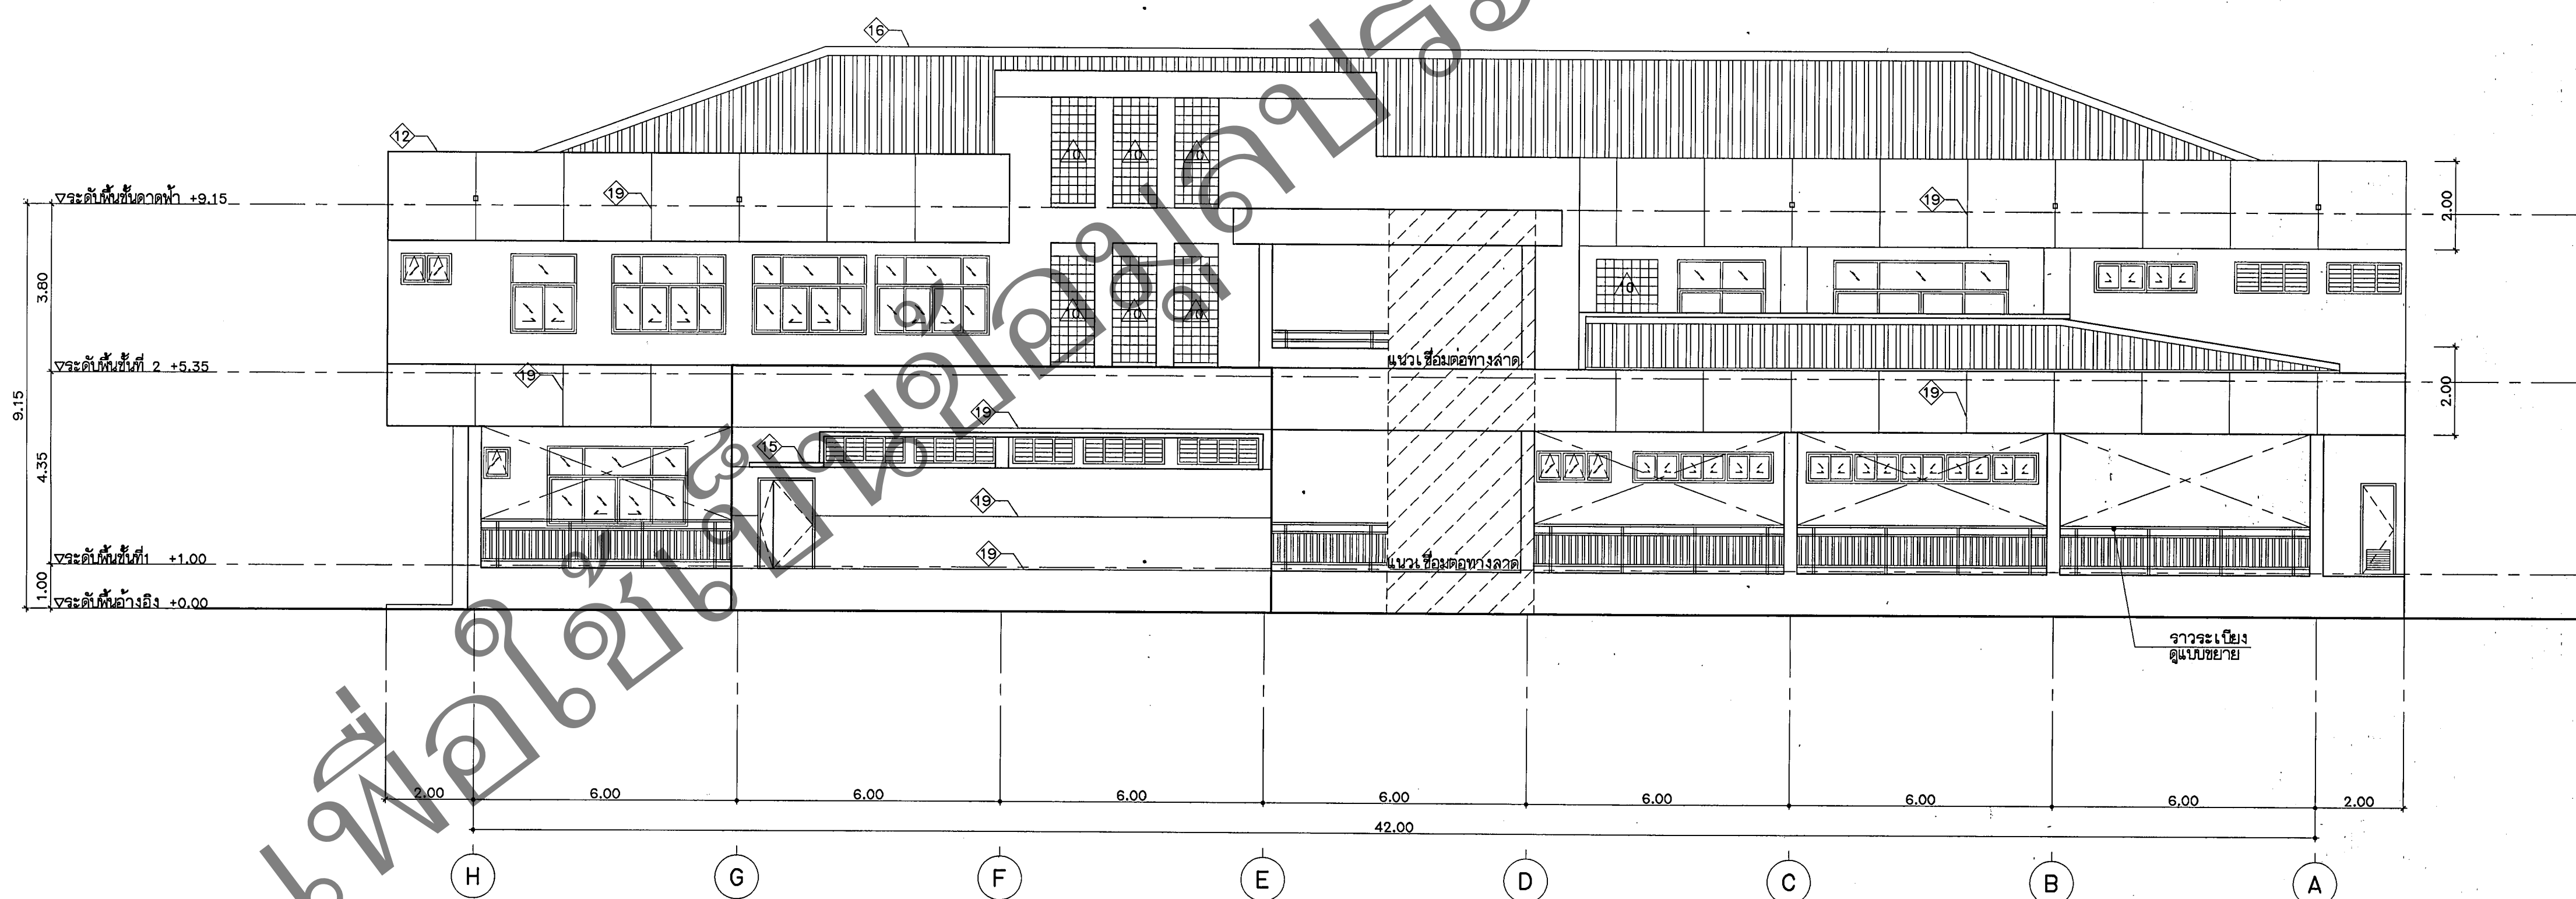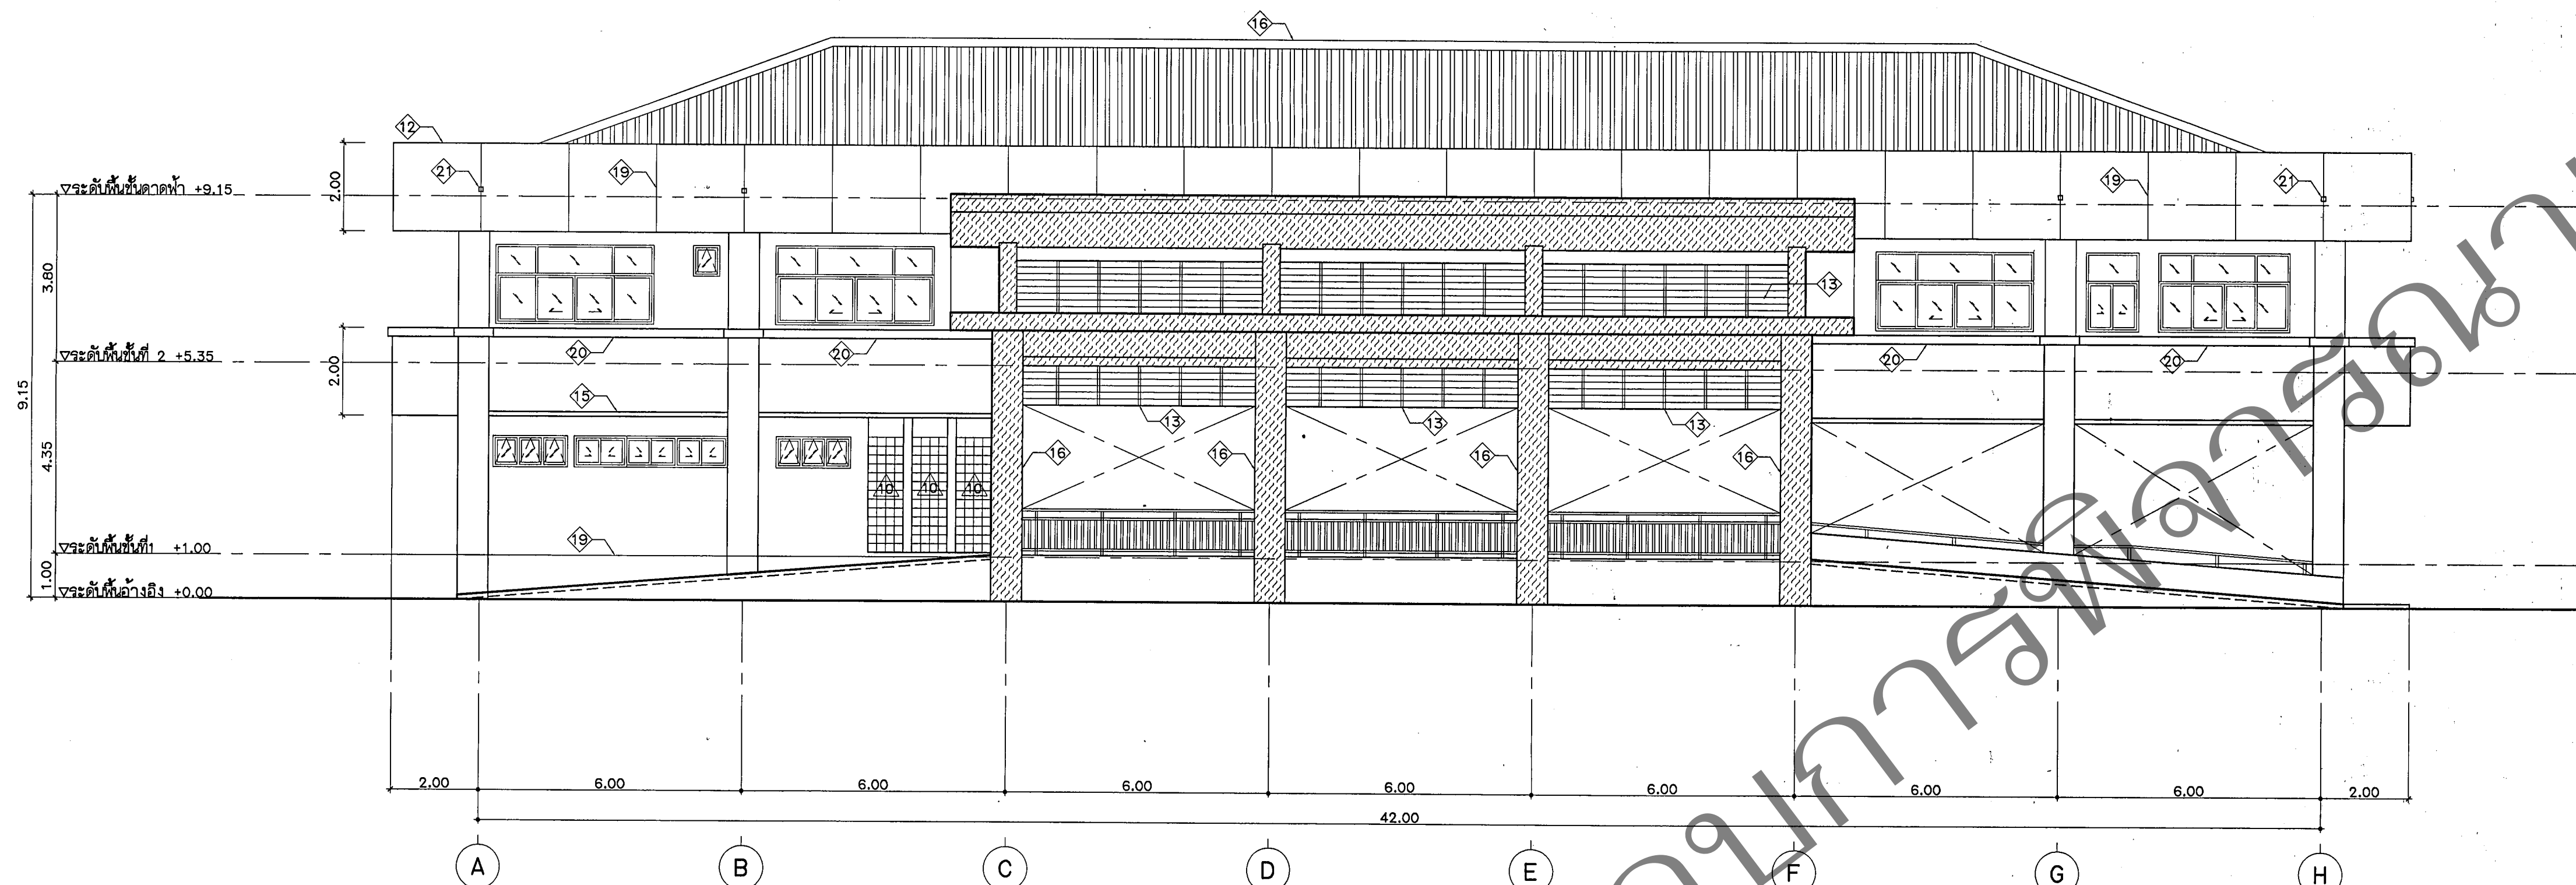

กรมสนับสนุนบริการสุขภาพ
กองแบบแผน

โครงการพัฒนาปรับปรุงแบบก่อสร้าง
อาคารสถานบริการสุขภาพ
ตามแนวทางอาคารเขียว
ปีงบประมาณ 2560

ผู้เขียนแบบ
ภาคพื้นทวีป วัฒนวิทย์

สถาปนิก
ชาติศิริ ตรีชัย ภ-ธก.8972
ตรวจพร กิตติคุณานนท์ ภ-ธก.1198

หัวหน้ากลุ่มมาตรฐานสถาปัตยกรรม
ประจวบ สุโพธิ์ ภ-ธก.1157

หัวหน้ากร/นายช่างศิลป
พัลลภ วุฒิโตมงคล
จิตรเชษฐ ลายแสง ว-ธก.167

หัวหน้ากลุ่มมาตรฐานวิศวกรรมโยธา
จิตรเชษฐ ลายแสง ว-ธก.167

วิศวกรโยธา
จักรกรินทร์ แซ่เล้า ทย.11667
พงศ์พันธุ์ จิ๋วสุวรรณ ทย.8784

หัวหน้ากลุ่มมาตรฐานวิศวกรรมโยธา
จิตรเชษฐ ทย.11667

วิศวกรเครื่องกล/นายช่างเครื่องกล
ประมวล เปรมศิริ ภก.4373

วิศวกรไฟฟ้า/นายช่างไฟฟ้า
โพธิ์ พงศอรกุล ภ-พว.5765

วิศวกรสิ่งแวดล้อม/นายช่างเครื่องกล
พิเชฐ เขียวมาษา สล.184

หัวหน้ากลุ่มมาตรฐานอาคาร
ชาติศิริ วิทยพรวิทยา ทย.4939

ผู้ควบคุมการก่อสร้างแบบแผน

นายนิรันดร์ ศษรัตน์
หัวหน้างานช่างเทคนิค/นายช่างกองแบบแผน

อธิบดีกรมสนับสนุนบริการสุขภาพ
(นายเชษฐ์ วัฒนวิทย์)
รองอธิบดีกรมสนับสนุนบริการสุขภาพ
ผู้บัญชาการกองแบบแผน

แบบอาคาร

อาคารผู้ป่วยนอก
(โรงพยาบาลชุมชน)

แสดงแบบ

รูปด้าน 1-3

แบบเลขที่

11006

วันที่

AR-4001

จำนวนรวม

116

แก้ไขแบบ

หมายเหตุ

แบบนี้(แบบเลขที่ 11006) ให้ใช้

ประกอบกับแบบอาคารห้องเครื่อง



ระบบไปป์ไลน์ แบบเลขที่ 11025

ชื่อหนังสือโครงการ

011006AR.4001

วันที่

30/07/2560

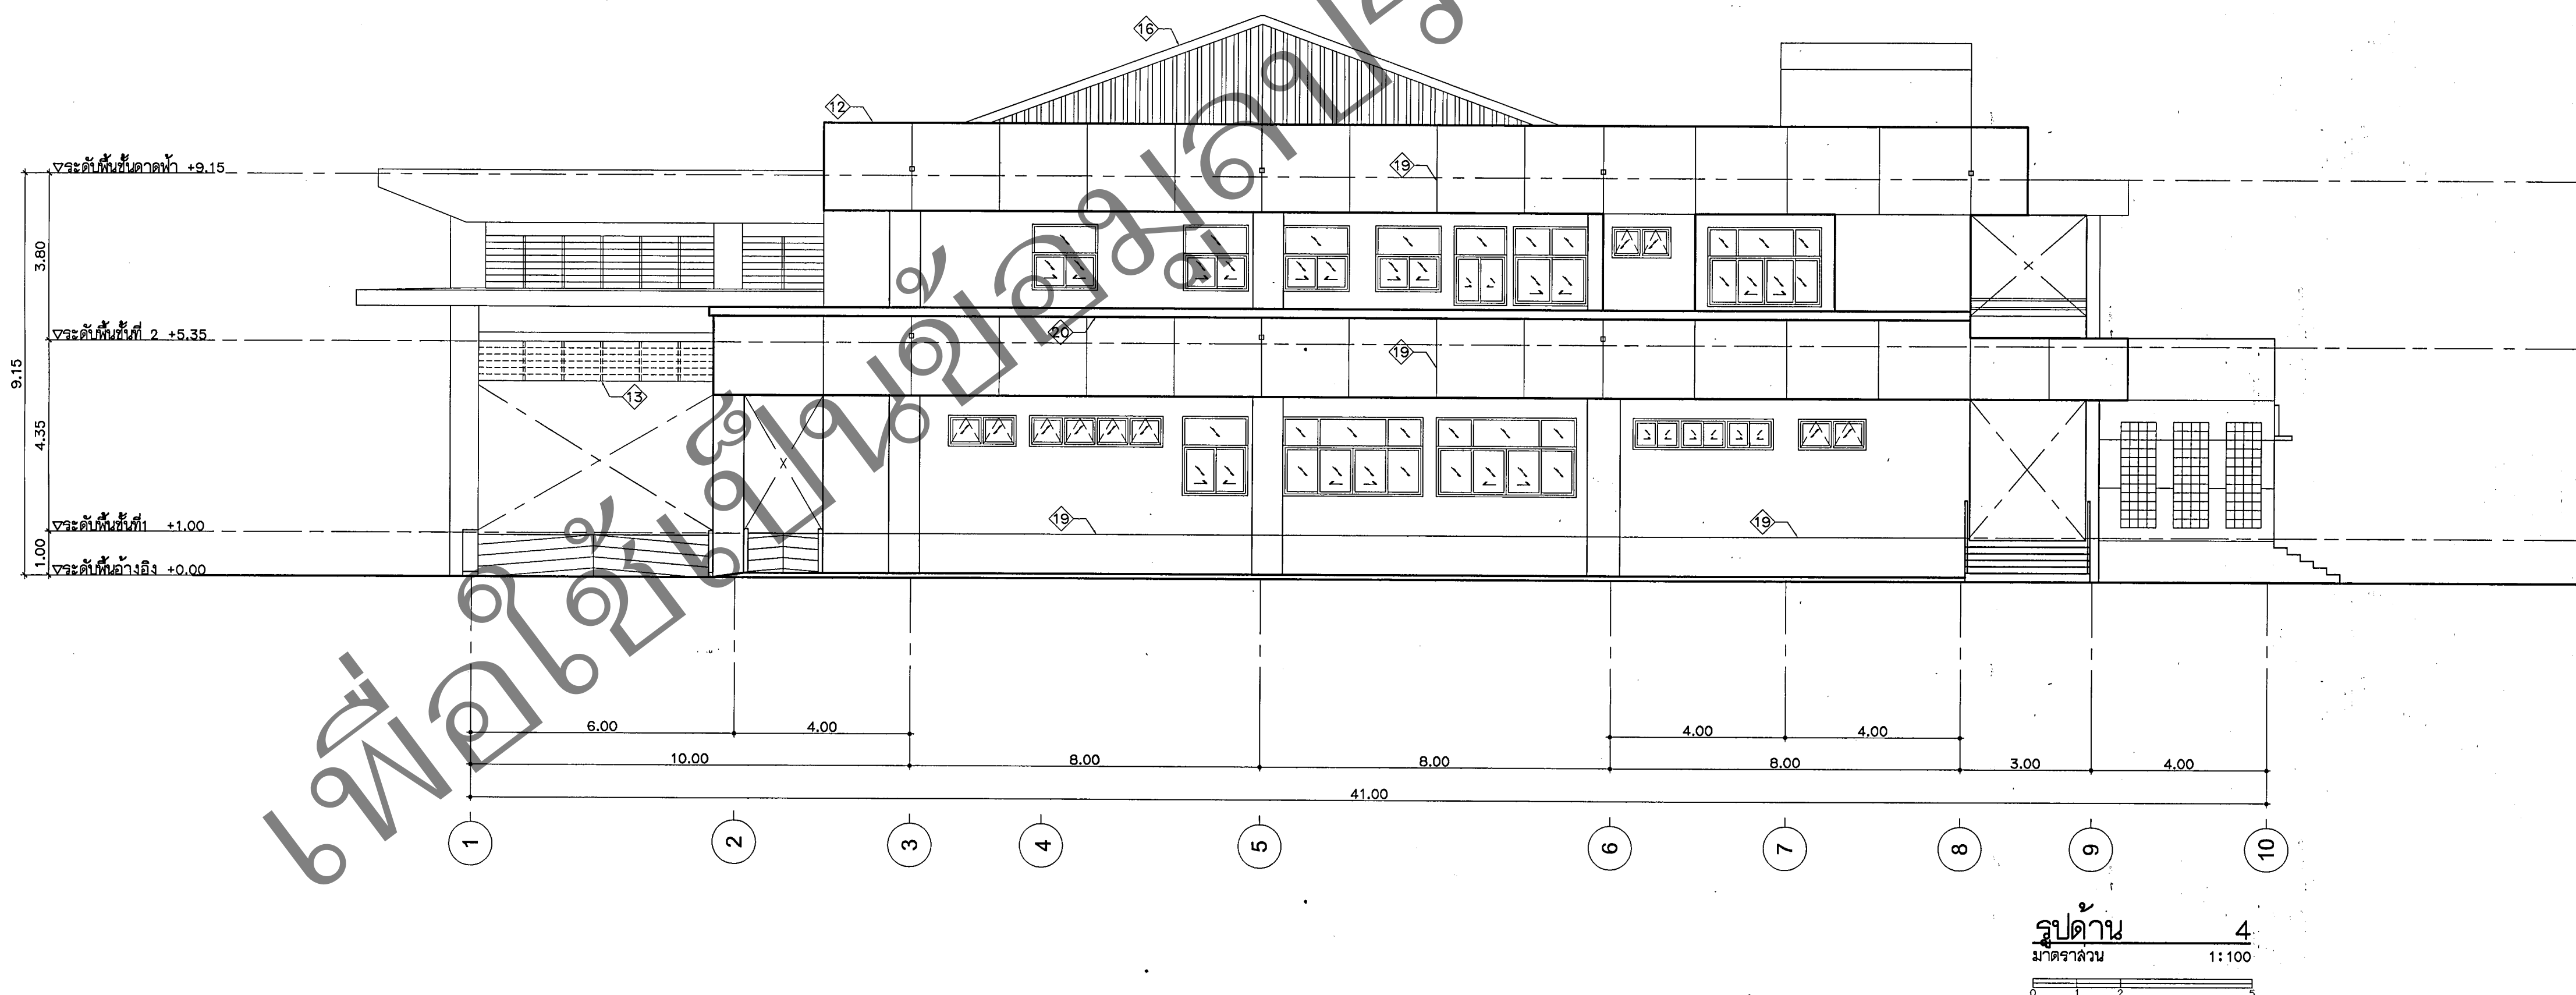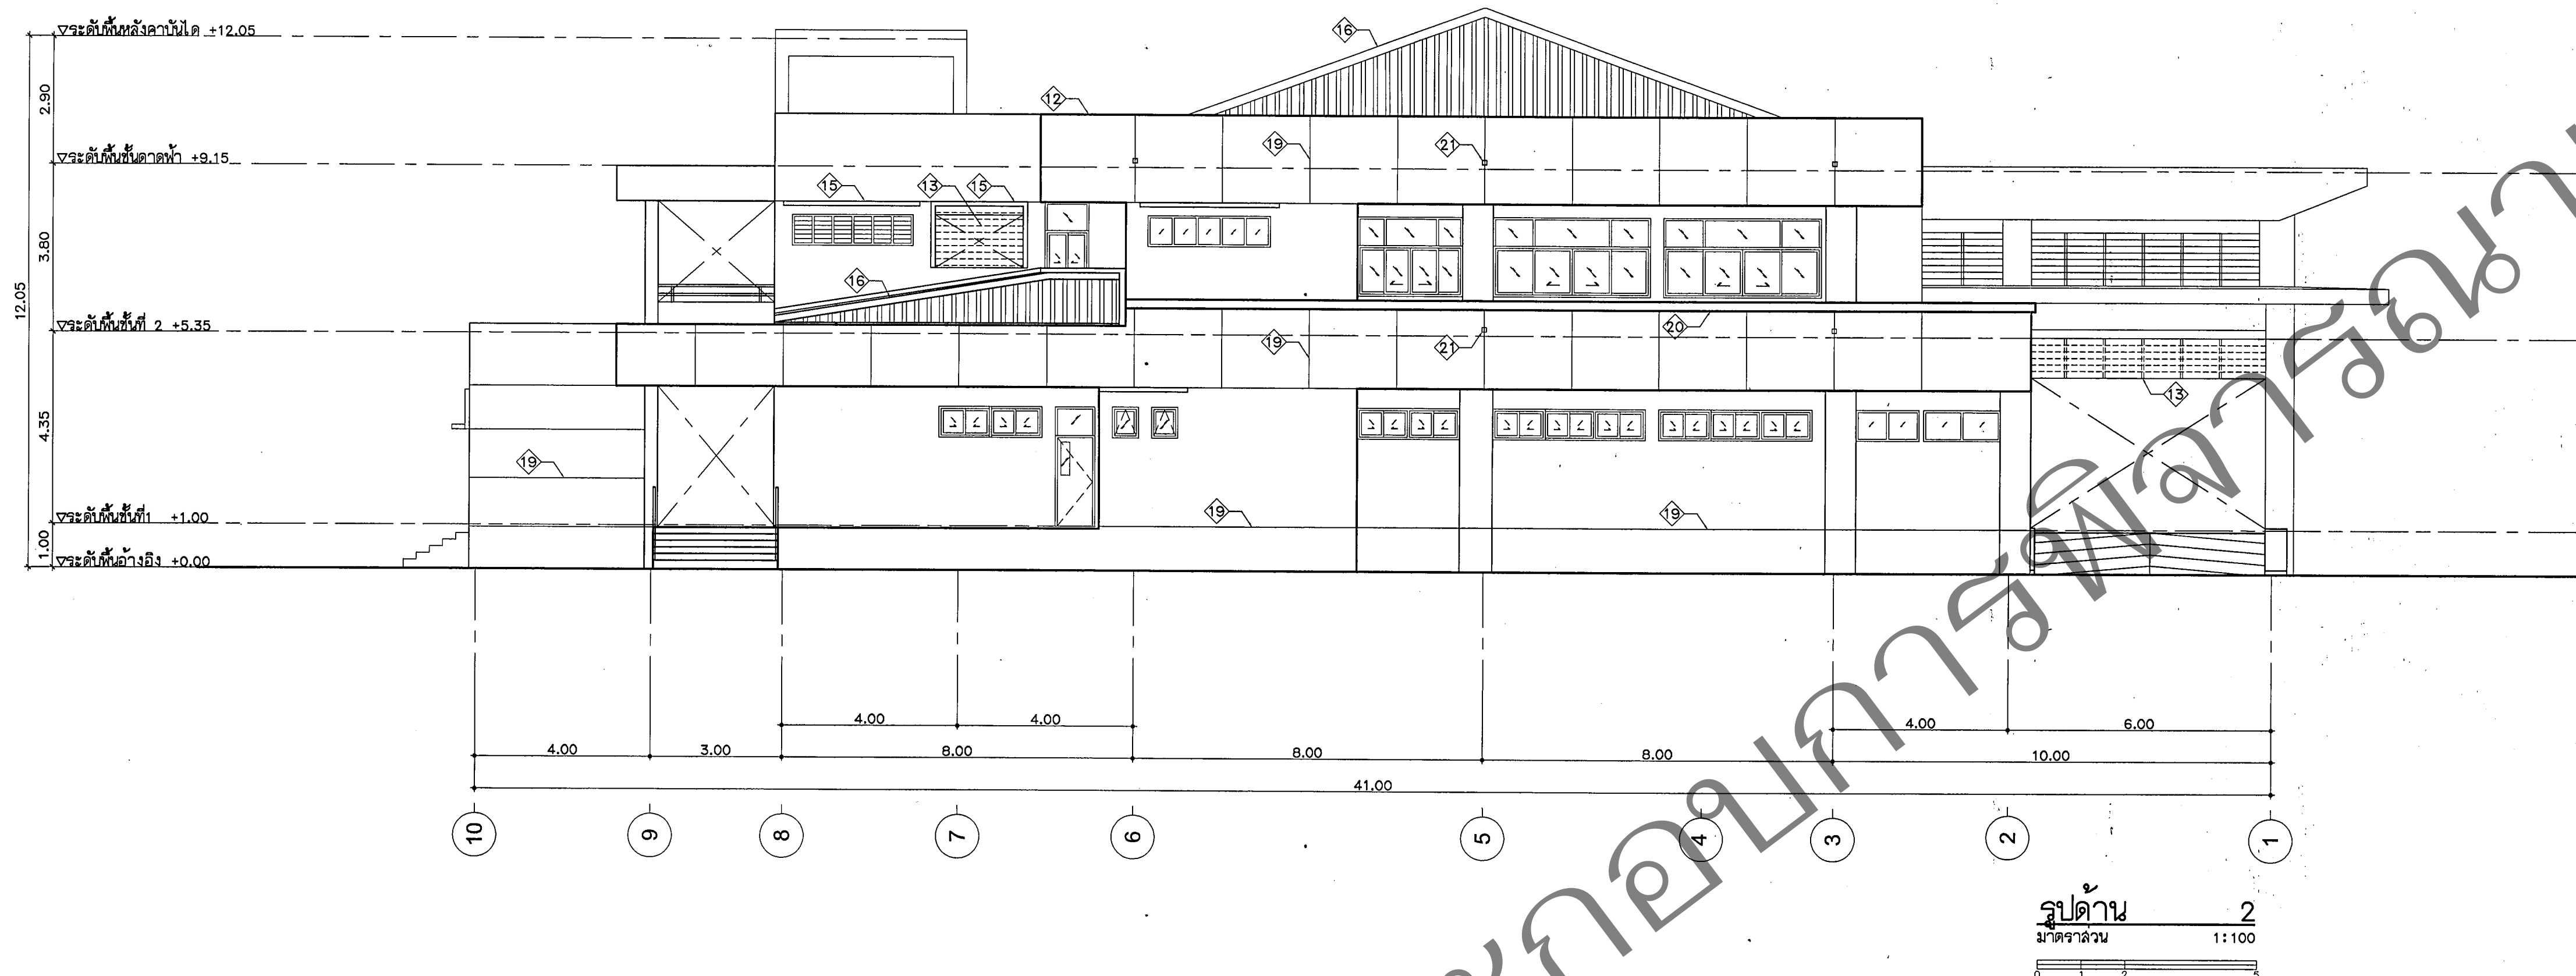

กรมสนับสนุนบริการสุขภาพ
กองแบบแผน

โครงการพัฒนาปรับปรุงแบบก่อสร้าง
อาคารสถานบริการสุขภาพ
ตามแนวทางอาคารเขียว
ปีงบประมาณ 2560

ผู้เขียนแบบ
ภาคพื้นดิน วิชาวิจิตรศิลป์

สถาปนิก
ชำนาญการพิเศษ วิชาสถาปัตย์ศิลป์ ๓-๓๓.๘๙๗๒
วิศวกร ก่อสร้างอาคาร ๓-๓๓.๑๑๑๘

หัวหน้ากลุ่มมาตรฐานสถาปัตยกรรม
ประจักษ์ อภิสิทธิ์ ๓-๓๓.๑๑๑๗
นักวิชาการ/นายช่างศิลป์
พัลลภ สุทธิธรรมศิลป์ ๓-๓๓.๑๑๑๗
วิศวกรโยธา ๓-๓๓.๑๑๑๗

หัวหน้ากลุ่มมาตรฐานวิศวกรรมโยธา
วิศวกรโยธา ๓-๓๓.๑๑๑๗
วิศวกรโยธา ๓-๓๓.๑๑๑๗
วิศวกรโยธา ๓-๓๓.๑๑๑๗

หัวหน้ากลุ่มมาตรฐานวิศวกรรมโยธา
วิศวกรโยธา ๓-๓๓.๑๑๑๗
วิศวกรโยธา ๓-๓๓.๑๑๑๗
วิศวกรโยธา ๓-๓๓.๑๑๑๗

วิศวกรไฟฟ้า/นายช่างไฟฟ้า
ไฟฟ้า ๓-๓๓.๑๑๑๗
ไฟฟ้า ๓-๓๓.๑๑๑๗

วิศวกรเครื่องกล/นายช่างเครื่องกล
เครื่องกล ๓-๓๓.๑๑๑๗
เครื่องกล ๓-๓๓.๑๑๑๗

หัวหน้ากลุ่มมาตรฐานอาคารสถาปัตยกรรม
สถาปนิก ๓-๓๓.๑๑๑๗
สถาปนิก ๓-๓๓.๑๑๑๗

ผู้อำนวยการกองแบบแผน
นายวิชากร วิชากร ๓-๓๓.๑๑๑๗
ผู้อำนวยการกองแบบแผน ๓-๓๓.๑๑๑๗

อธิบดีกรมสนับสนุนบริการสุขภาพ
(นายวิชากร วิชากร)
อธิบดีกรมสนับสนุนบริการสุขภาพ
อธิบดีกรมสนับสนุนบริการสุขภาพ

แบบอาคาร
อาคารผู้โดยสารนอก
(โรงพยาบาลอุบลราชธานี)

แสดงแบบ
รูปด้าน 2-4

แบบเลขที่
11006

วันที่
AR-4002

แก้ไขแบบ

หมายเหตุ
แบบนี้(แบบเลขที่ 11006) ให้ใช้
ประกอบกับแบบอาคารห้องเครื่อง
ระบบไปป์ไลน์ แบบเลขที่ 11025

ชื่อเจ้าหน้าที่โครงการ
011006 AR 4002

วันที่
30/07/2560

แบบก่อสร้างนี้เป็นงานลิขสิทธิ์ของกรมสนับสนุนบริการสุขภาพ
ห้ามทำซ้ำโดยไม่ได้รับอนุญาต



กรมสนับสนุนบริการสุขภาพ
กองแบบแผน

โครงการพัฒนาปรับปรุงแบบก่อสร้าง
อาคารสถานบริการสุขภาพ
ตามแนวทางอาคารเขียว
ปีงบประมาณ 2560

ผู้เขียนแบบ ภานุพันธ์ นิมลวัณดี	นาย/นาง
สถาปนิก ชาติชาย คณโชติ	ภ-สถ.8972
วิศวกร ดวงพร กอสุวรรณานนท์	ภ-สถ.1198
หัวหน้ากลุ่มมาตรฐานอาคาร ประจวบ สุโพธิ์	ภ-สถ.1157
นักเทคนิค/นายช่างศิลป์ พัลลภ วุฒิธรรมมงคล	ภ-สถ.1167
วิศวกรโยธา จักรกริชสิน แซ่เล้า	สถ.11667
วิศวกรเครื่องกล/นายช่างเครื่องกล ประมวณ เปรมศรี	ภก.4373
วิศวกรไฟฟ้า/นายช่างไฟฟ้า ไพรัช พงศ์อรกุล	ภ-ฟ.5765
วิศวกรสิ่งแวดล้อม/นายช่างเครื่องกล พิเชษฐ เขียวภาษา	สถ.184
หัวหน้ากลุ่มมาตรฐานอาคาร ชาติชาย นิมลวัณดี	ภ-สถ.1198
ผู้ชำนาญการกองแบบแผน นาย/นางสาว/นาง/นาย นาย/นางสาว/นาง/นาย นาย/นางสาว/นาง/นาย	
อธิบดีกรมสนับสนุนบริการสุขภาพ (นาย/นางสาว/นาง/นาย) รองอธิบดีกรมสนับสนุนบริการสุขภาพ ปฏิบัติราชการแทนอธิบดีกรมสนับสนุนบริการสุขภาพ	

แบบอาคาร
อาคารผู้ป่วยนอก
(โรงพยาบาลชุมชน)

แสดงแบบ
รูปตัด A

แบบเลขที่
11006

เลขที่
AR-4101


วันที่
AR 12/28

จำนวนรวม
116

หมายเหตุ
แบบนี้(แบบเลขที่ 11006) ให้ใช้
ประกอบกับแบบอาคารห้องเครื่อง
ระบบไปป์ไลน์ แบบเลขที่ 11025

ชื่อและอิเล็กทรอนิกส์
O11006AR 4101

วันที่
30/07/2560

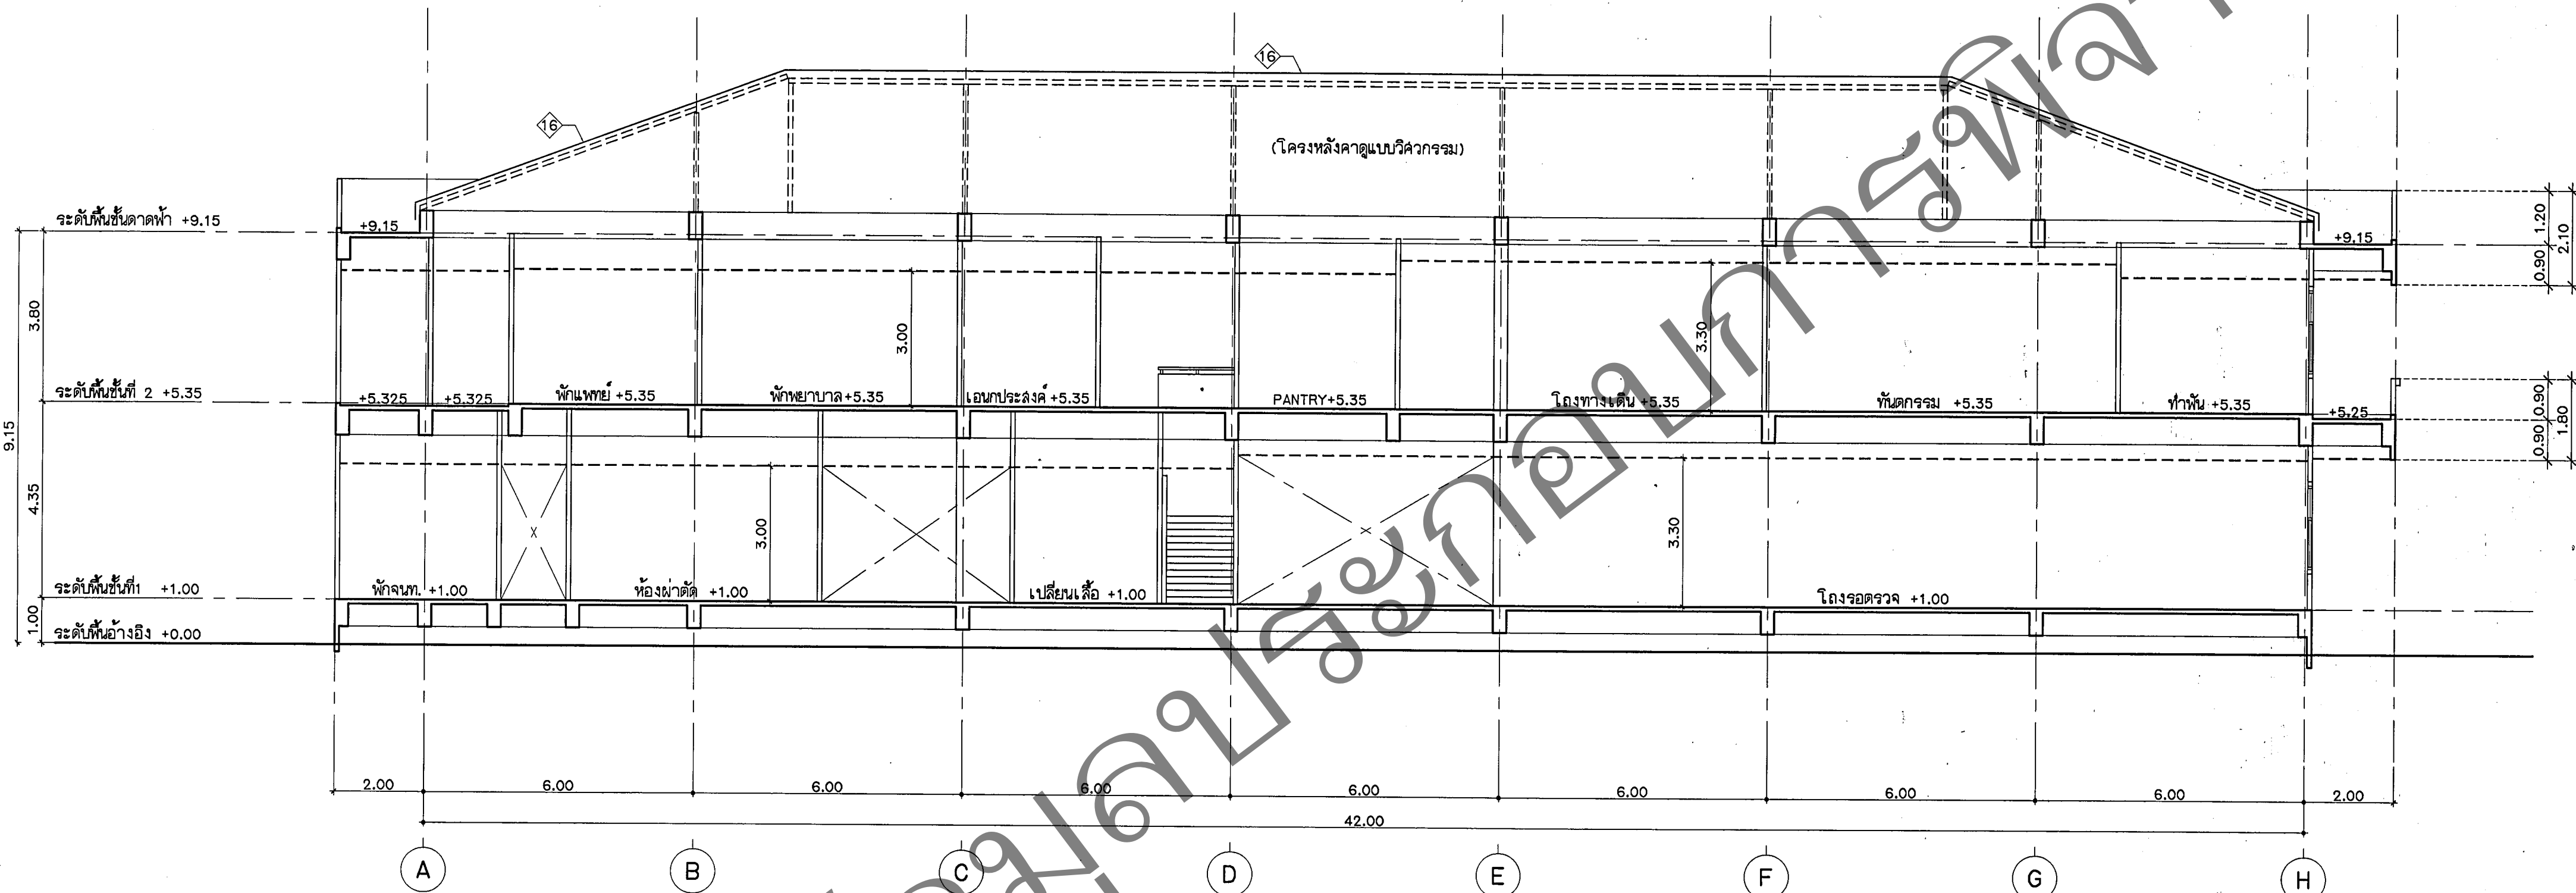

รูปตัด
มาตราส่วน
1:100

เพื่อใช้เป็นข้อมูลประกอบการพิจารณาเท่านั้น



กรมสนับสนุนบริการสุขภาพ
กองแบบแผน

โครงการพัฒนาปรับปรุงแบบก่อสร้าง
อาคารสถานบริการสุขภาพ
ตามแนวทางอาคารเขียว
ปีงบประมาณ 2560

ผู้เขียนแบบ
ภาคเหนือ นิลวิไลดี

สถาปนิก
ชาติรี ตะนัน ก-ดล.0972
ดวงพร กตัญญูตานนท์ ล-ดล.1198

หัวหน้ากลุ่มมาตรฐานสถาปัตยกรรม
ประจวบ สุโหทัย ล-ดล.1157
ผู้ตรวจการ/นายช่างศิลป์
พัลลภ วุฒิธรรมงคล
อัครชัย ลายแมลง ว-ดล.167

หัวหน้ากลุ่มมาตรฐานศิลปกรรม
อัครชัย ลายแมลง ว-ดล.167
วิศวกรโยธา
จักรกริช ชาญเล่า ลย.11667
พงศ์พันธุ์ จิวสุวรรณ ลย.8784

หัวหน้ากลุ่มมาตรฐานวิศวกรรมโยธา
นิรันดร์ ศุขรัตน์ ลย.6986
วิศวกรเครื่องกล/นายช่างเครื่องกล
ประมวล เปรมศรี ภก.4373

วิศวกรไฟฟ้า/นายช่างไฟฟ้า
ไพรัช พงศ์อรกุล ล-พ.5785

วิศวกรสิ่งแวดล้อม/นายช่างเครื่องกล
พิเชฐ เขียวภานา ลล.184

หัวหน้ากลุ่มมาตรฐานการปลูก
ชาติรี บุญพรวินยา ลย.4939

ผู้อำนวยการกองแบบแผน

นายนิรันดร์ ศุขรัตน์
รักษาการแทนผู้อำนวยการกองแบบแผน

อธิบดีกรมสนับสนุนบริการสุขภาพ
(นางอ้อย วิจิตรพิทยา)
รองอธิบดีกรมสนับสนุนบริการสุขภาพ
ปฏิบัติราชการแทนอธิบดีกรมสนับสนุนบริการสุขภาพ

แบบอาคาร
อาคารผู้พยาบาล
(โรงพยาบาลชุมชน)

แสดงแบบ
รูปตัด B-C

แบบเลขที่
11006

วันที่
AR-4102

คำศัพท์
AR 13/28



จำนวนรวม
116

หมายเหตุ
แบบนี้(แบบเลขที่ 11006) ให้ใช้
ประกอบกับแบบอาคารห้องเครื่อง
ระบบไปป์ไลน์ แบบเลขที่ 11025


ชื่อแฟ้มอิเล็กทรอนิกส์
O11006AR.4.102

วันที่
30/07/2560


แบบก่อสร้างนี้เป็นงานลิขสิทธิ์เฉพาะของราชบัณฑิตยสถาน
ห้ามทำซ้ำโดยไม่ได้รับอนุญาต

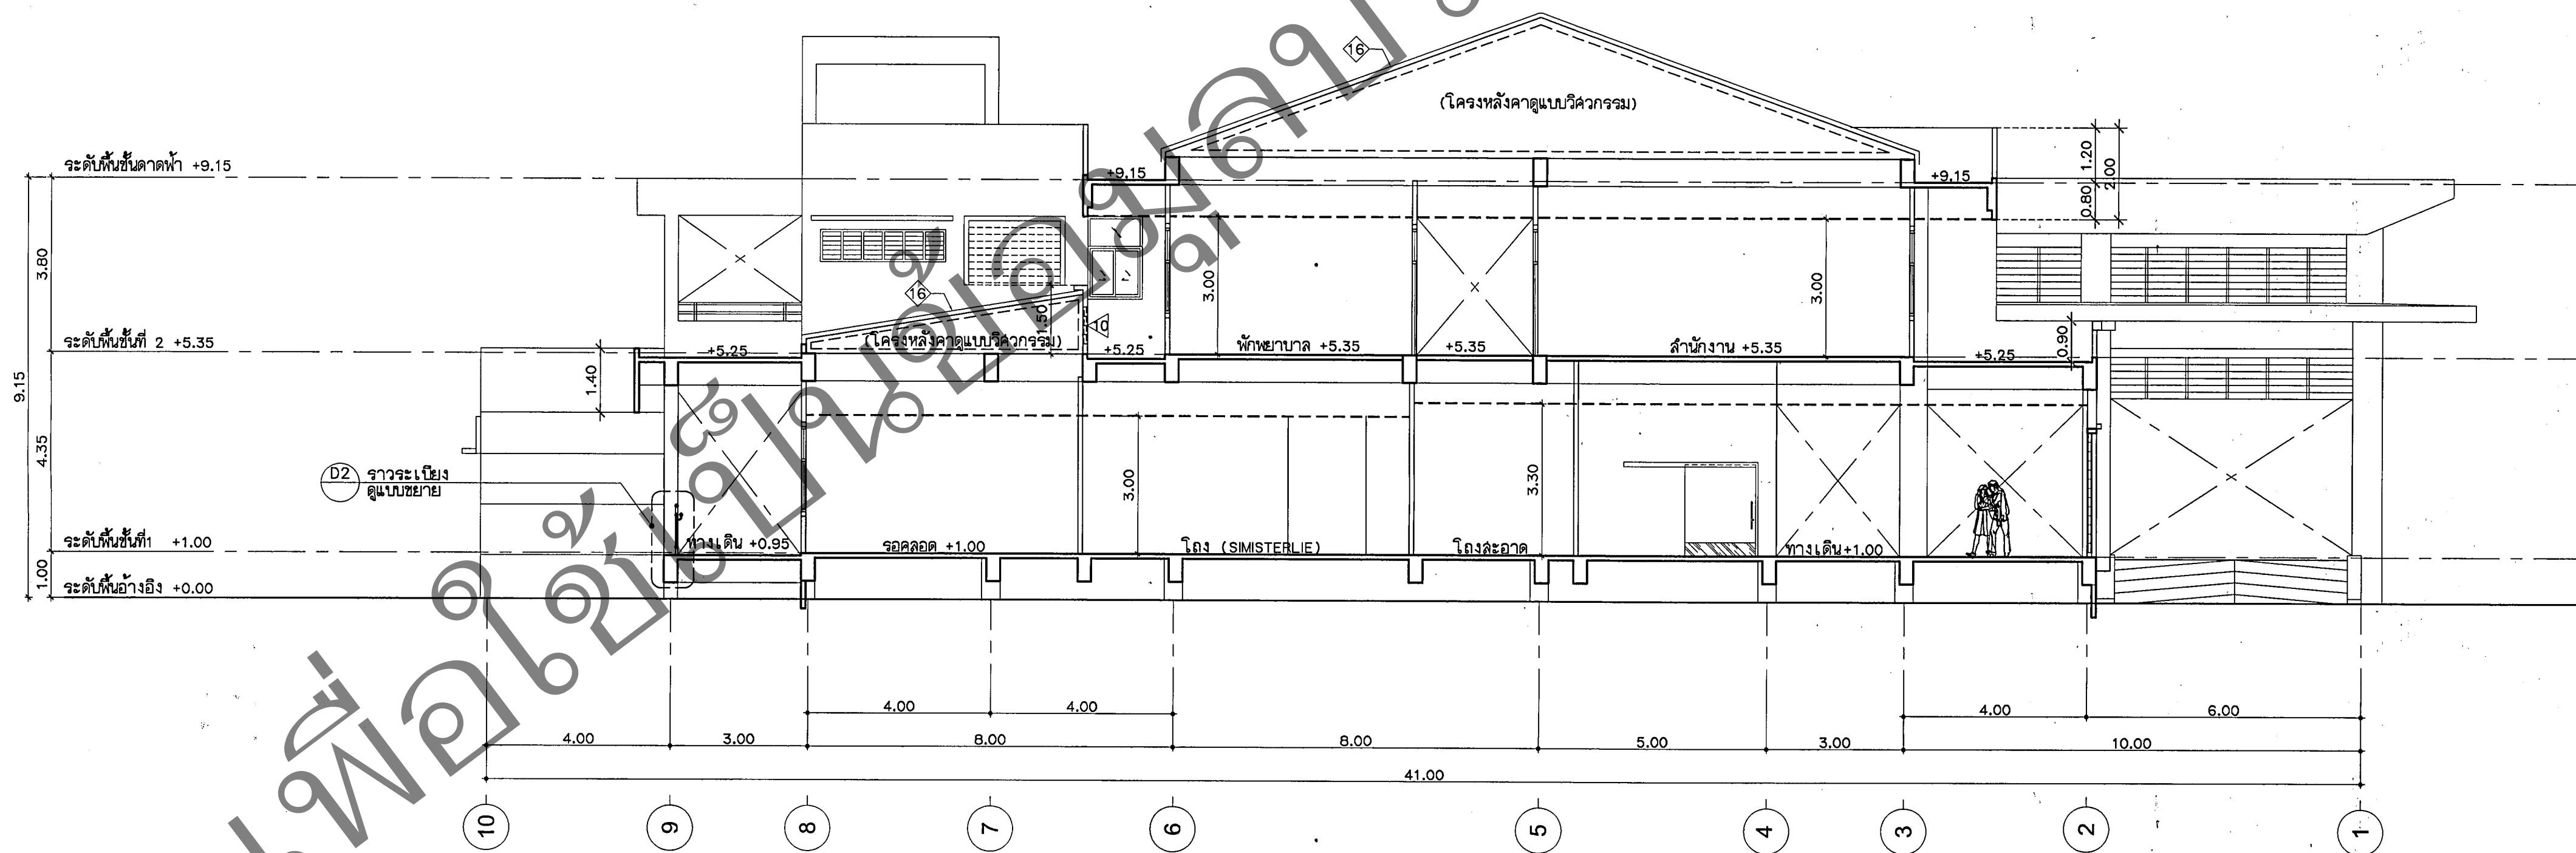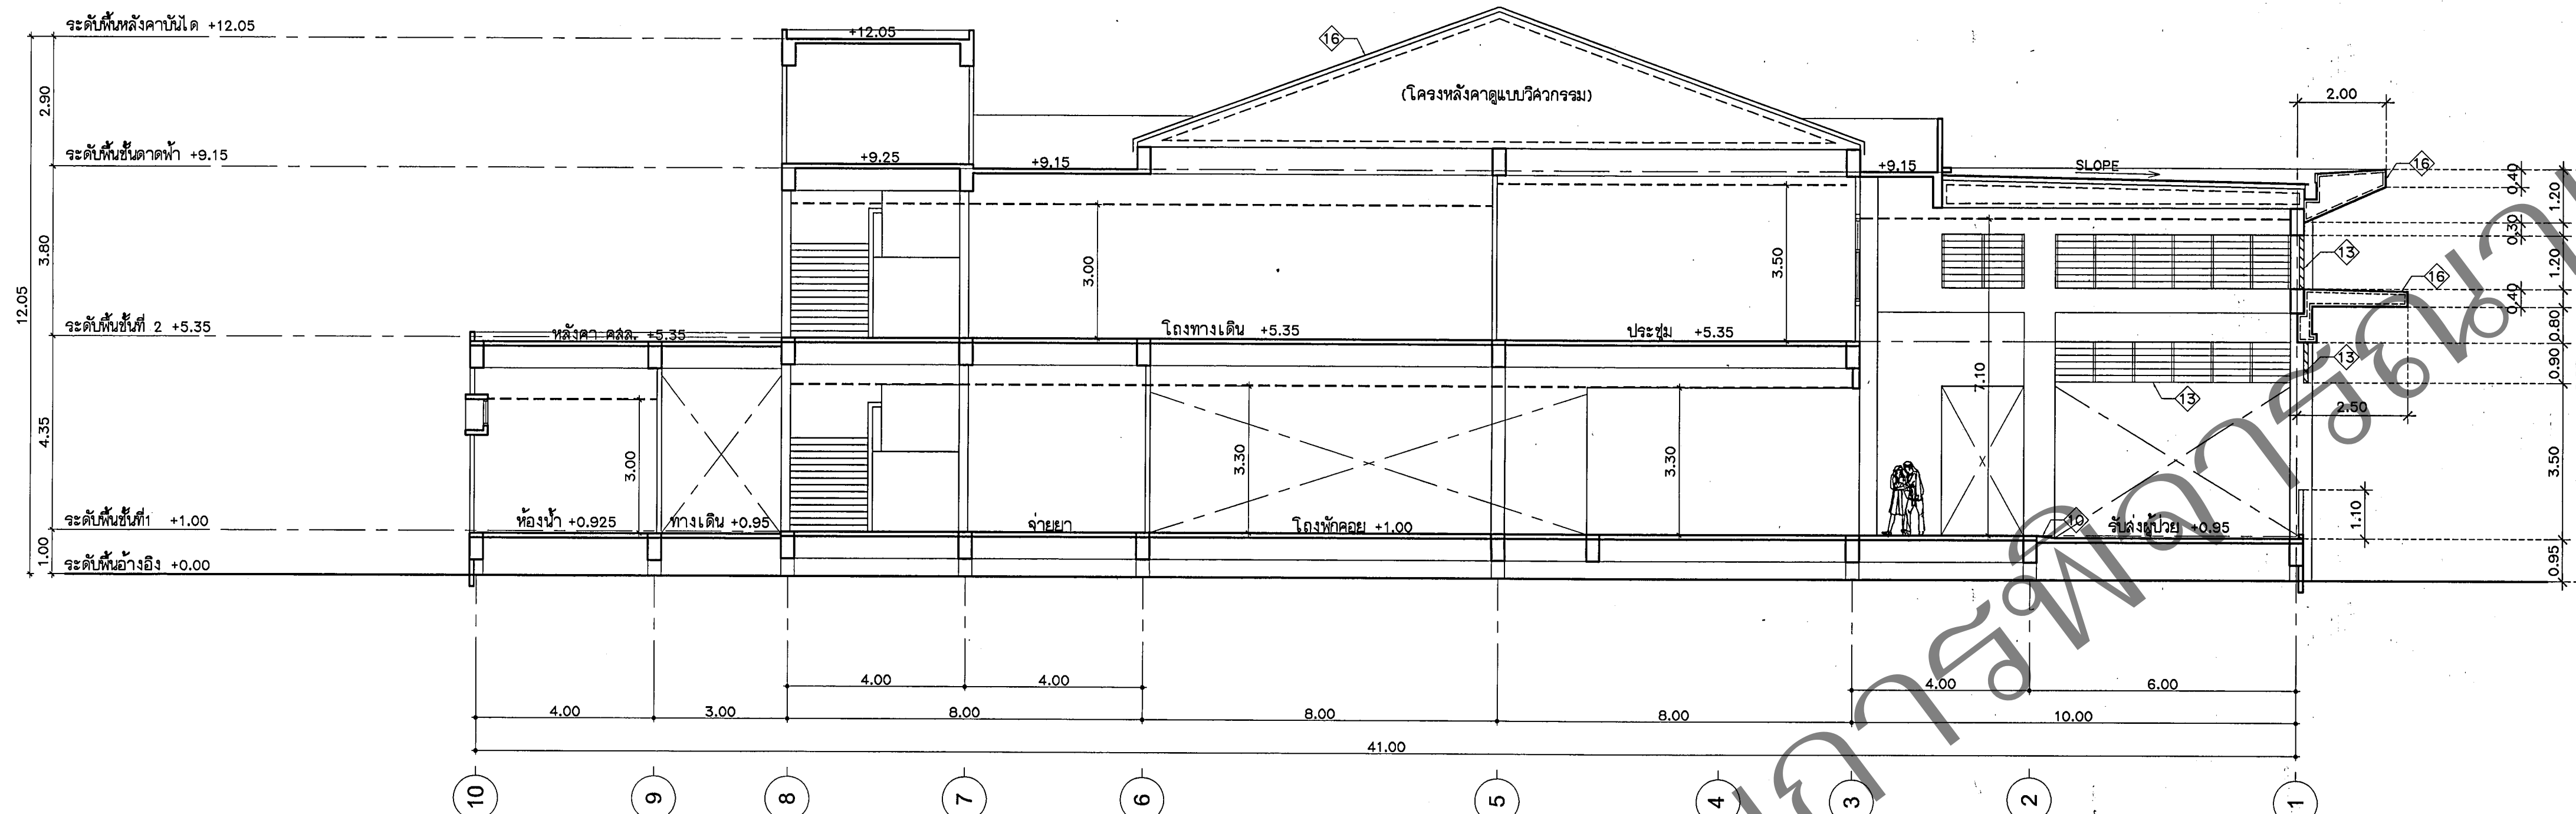


ห้ามนำไปใช้หรือเผยแพร่โดยไม่ได้รับอนุญาต

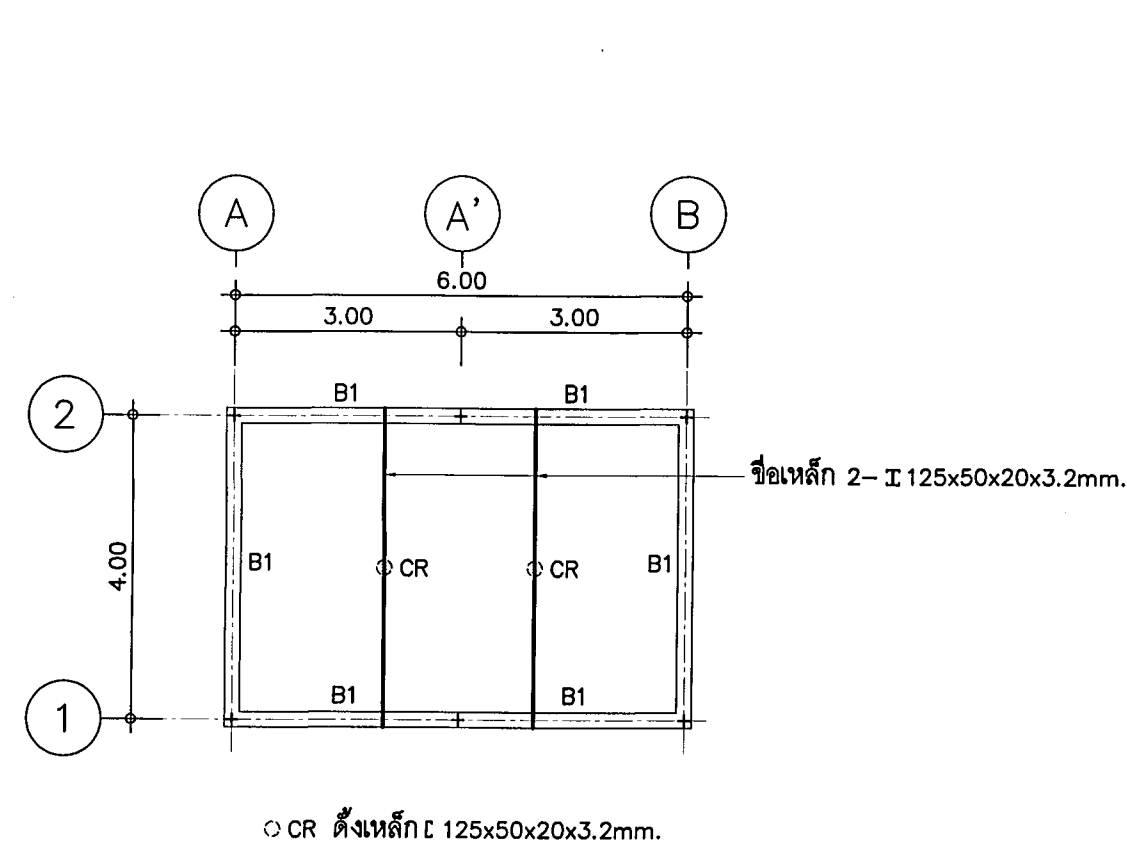


แปลนคานารับโครงหลังคา
มาตราส่วน 1:100

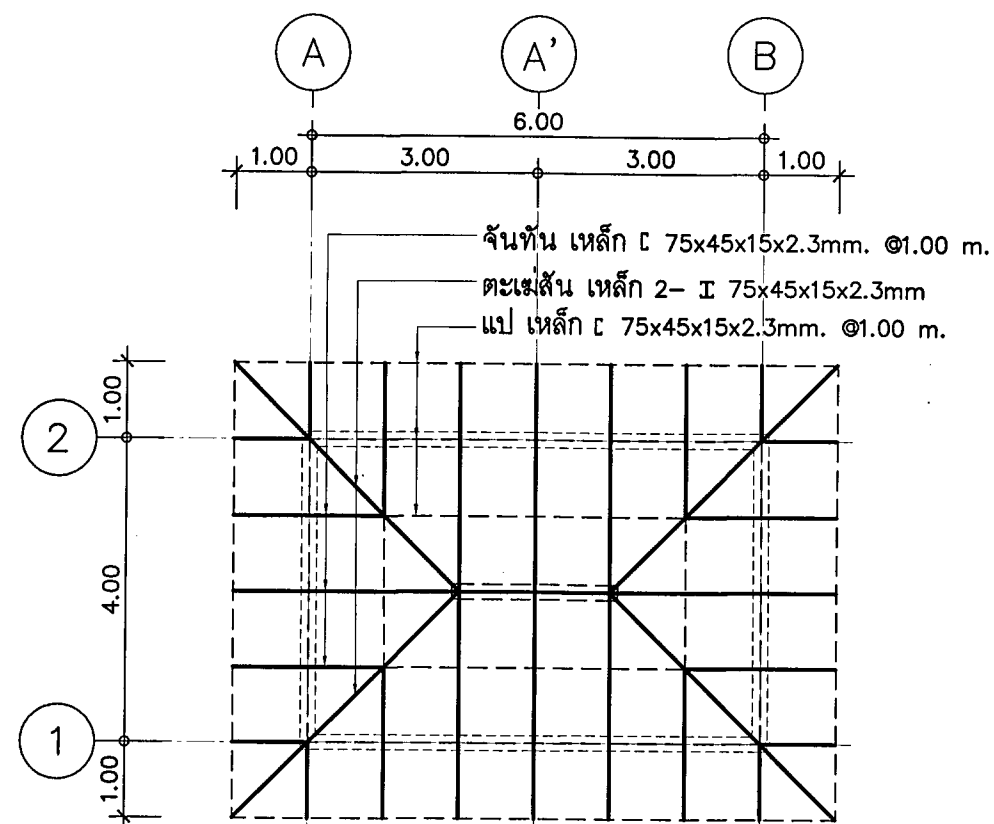


แปลนโครงหลังคา
มาตราส่วน 1:100

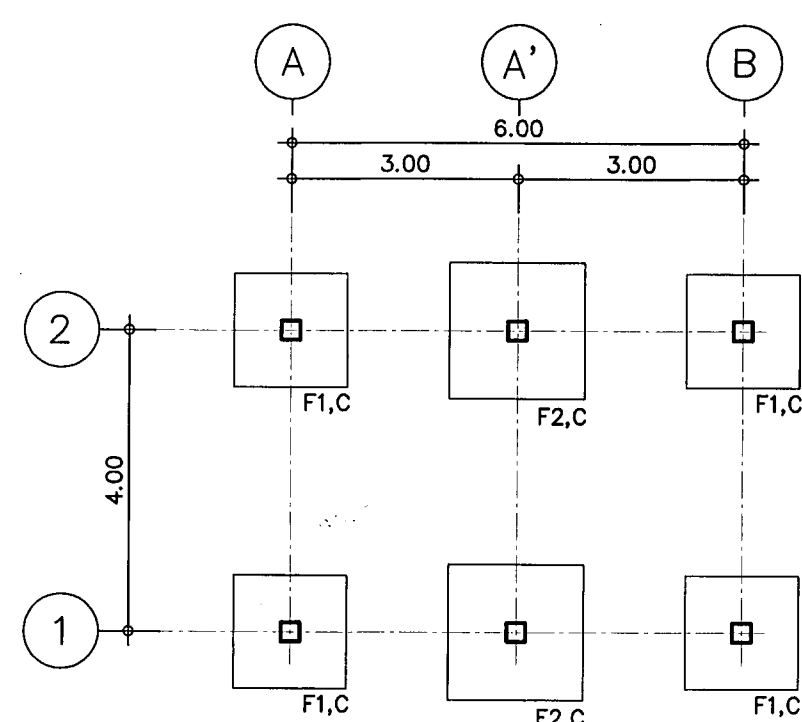


แปลนคานารับโครงหลังคา
มาตราส่วน 1:100

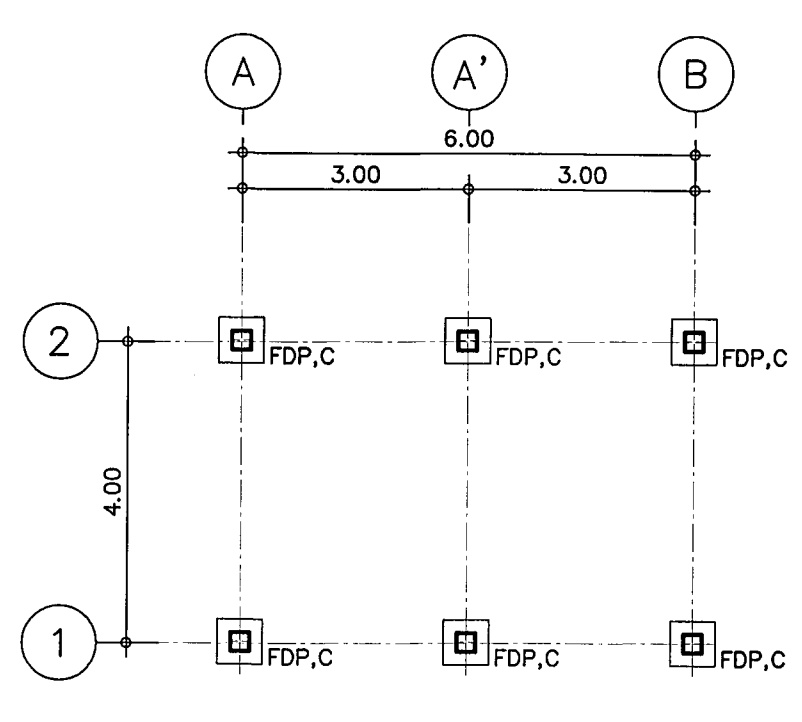


แปลนคานารับโครงหลังคา
มาตราส่วน 1:100

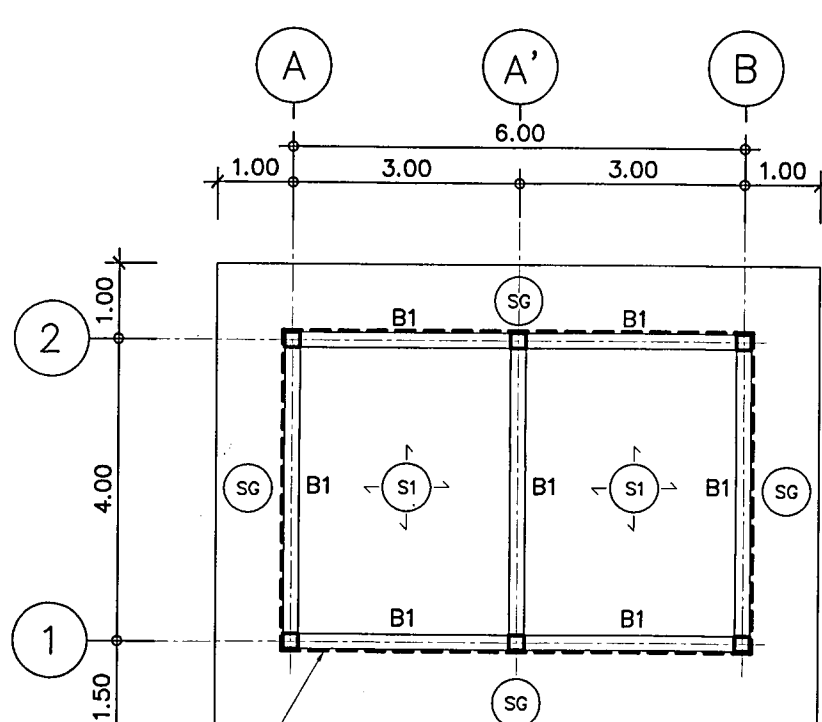


แปลนคานารับโครงหลังคา
มาตราส่วน 1:100

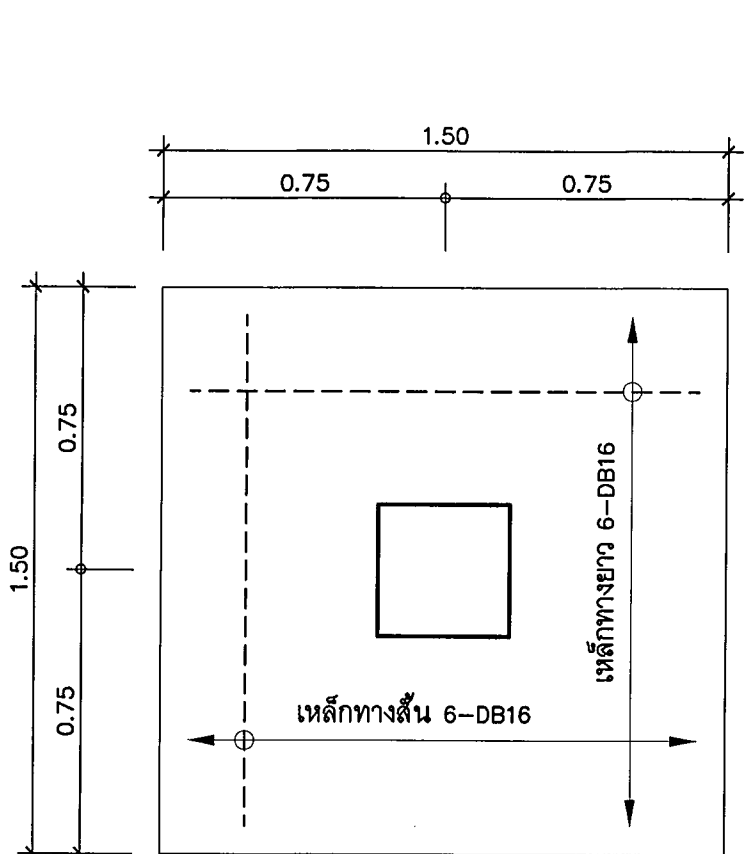


แปลนคานารับโครงหลังคา

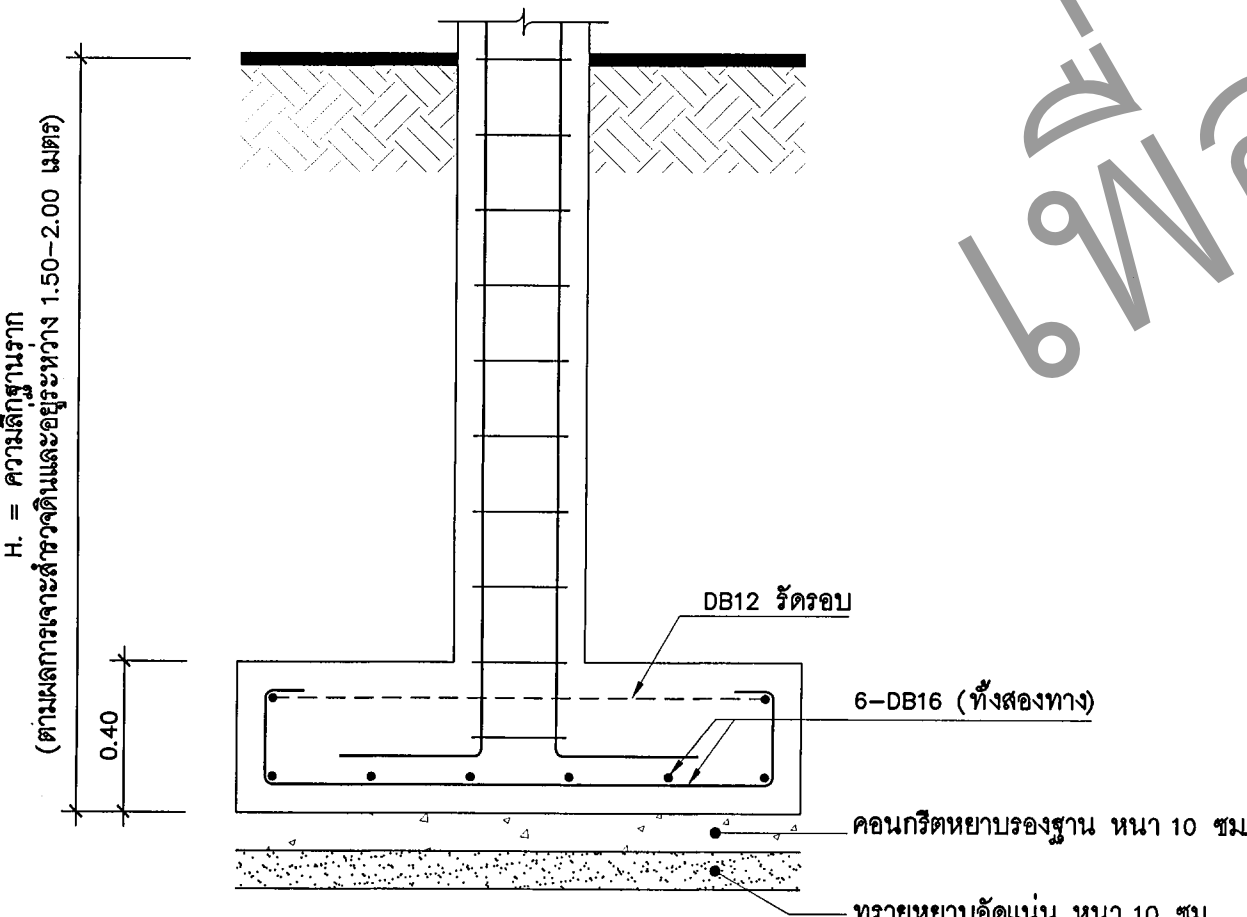


แปลนคานารับโครงหลังคา
มาตราส่วน 1:20

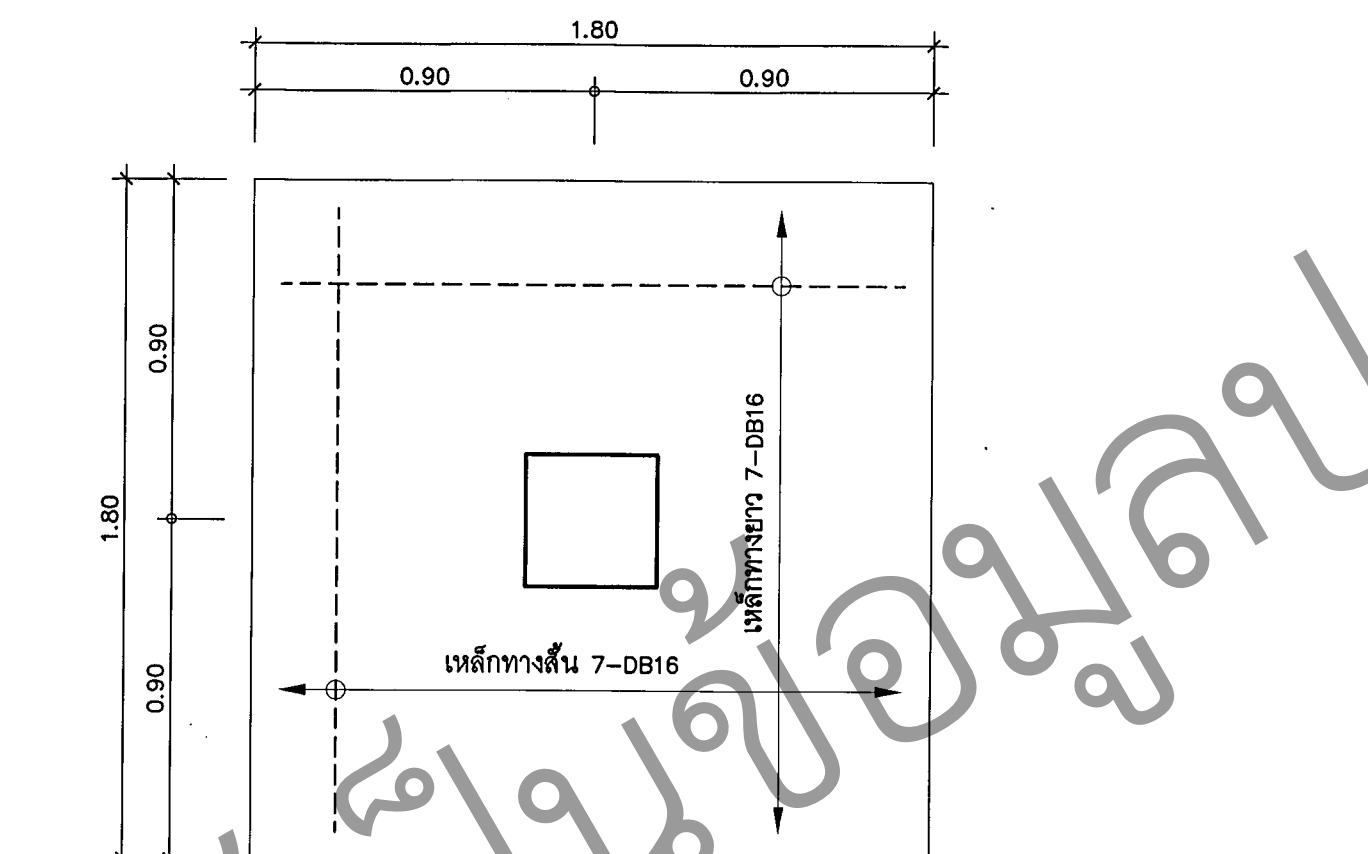


แปลนคานารับโครงหลังคา

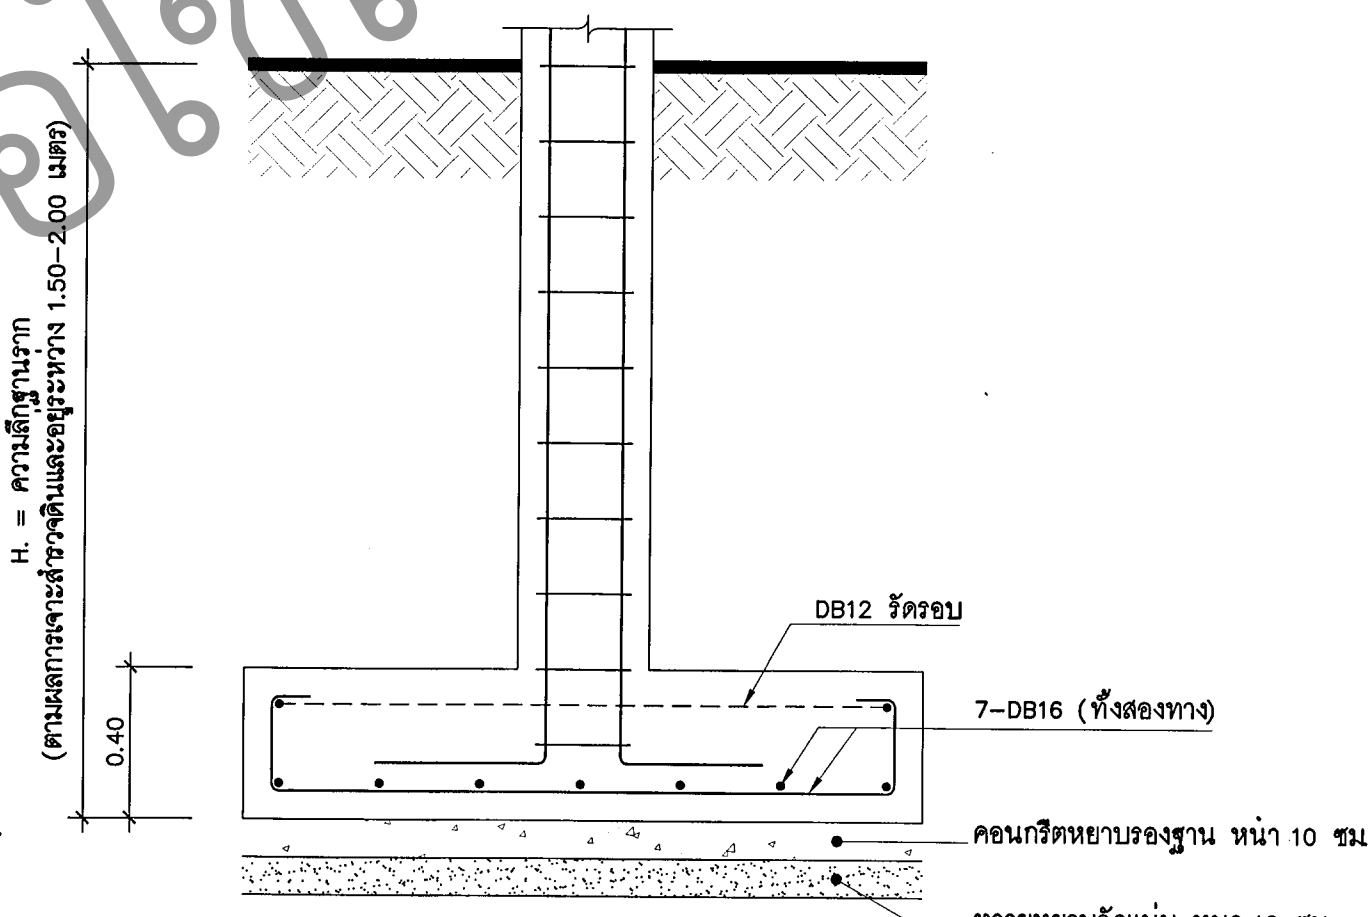


แปลนคานารับโครงหลังคา
มาตราส่วน 1:20

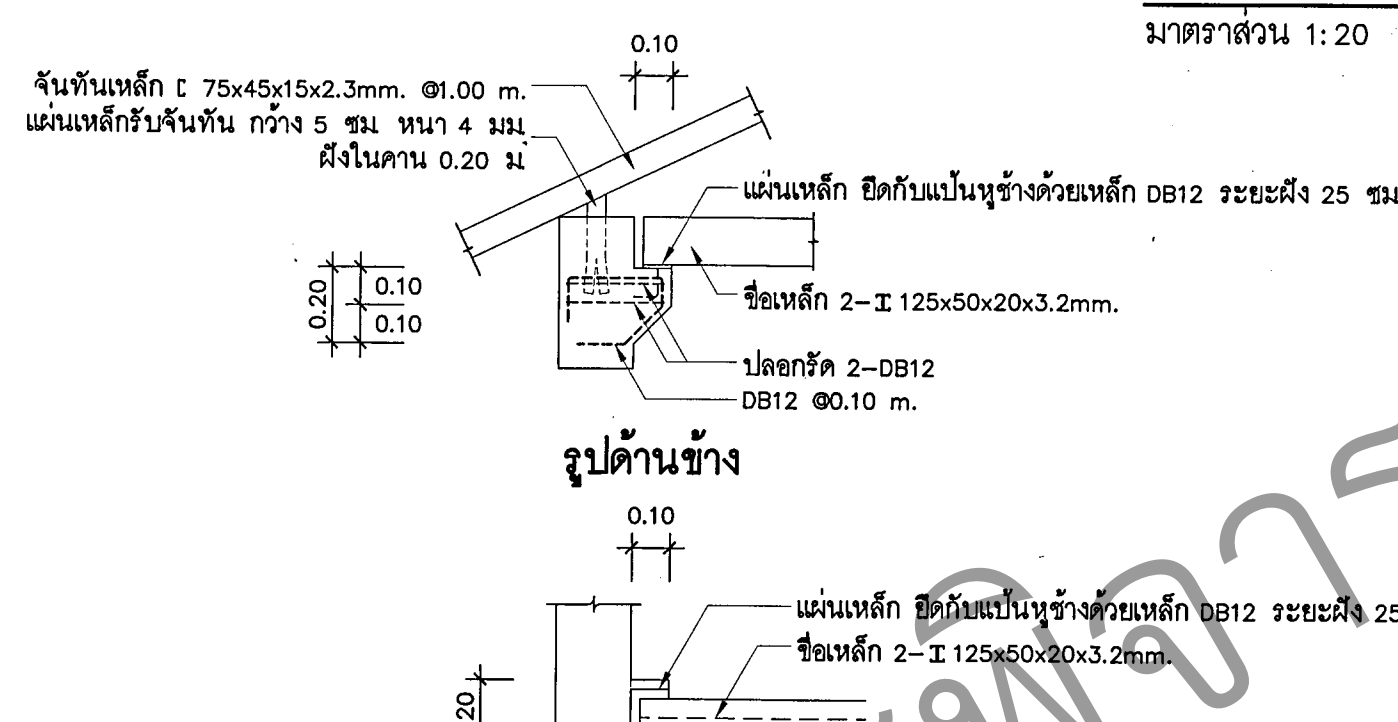


แปลนคานารับโครงหลังคา
มาตราส่วน 1:20

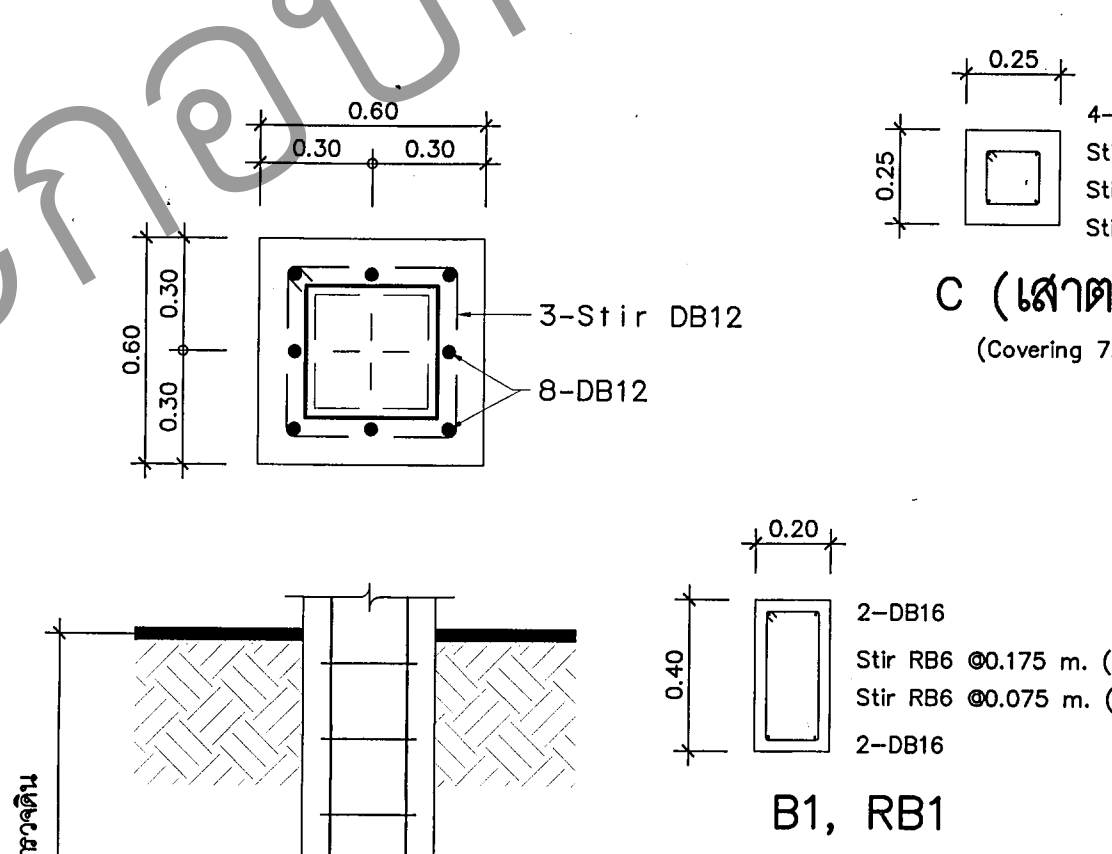


แปลนคานารับโครงหลังคา

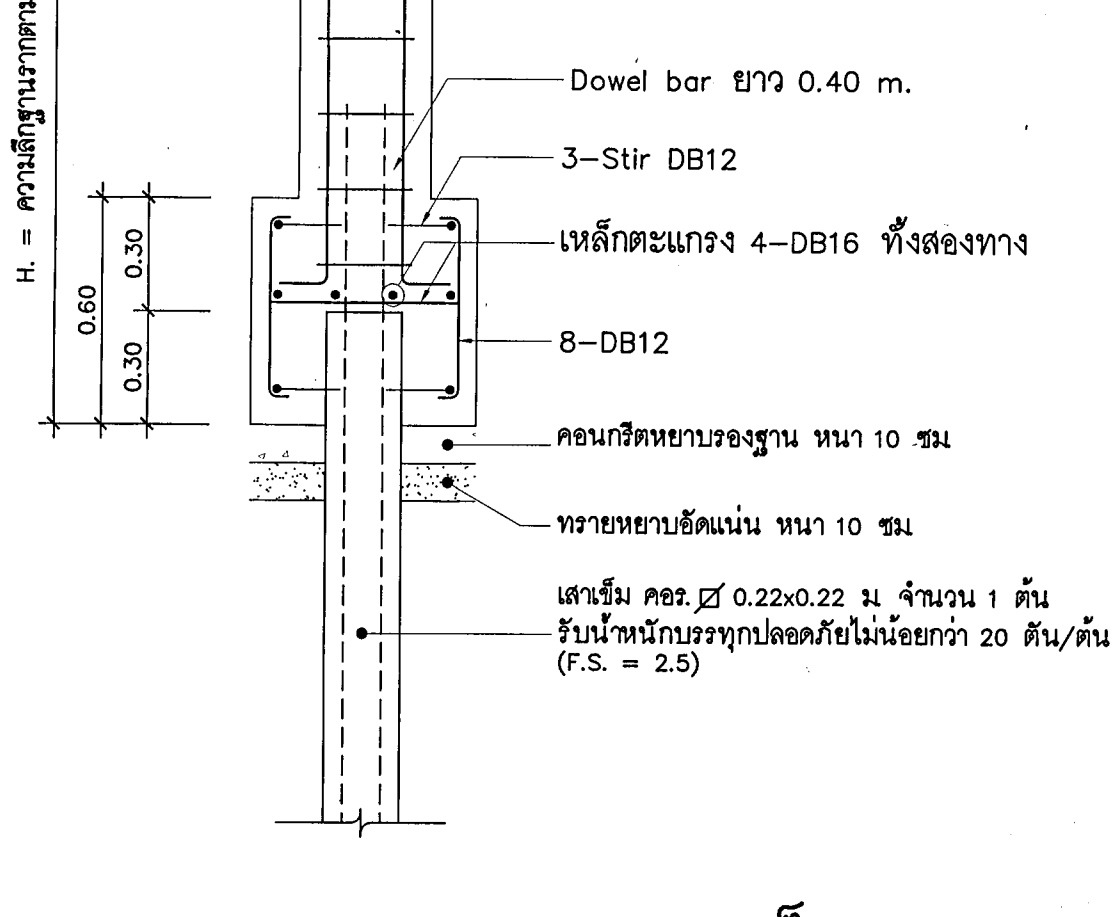


แปลนคานารับโครงหลังคา
มาตราส่วน 1:20

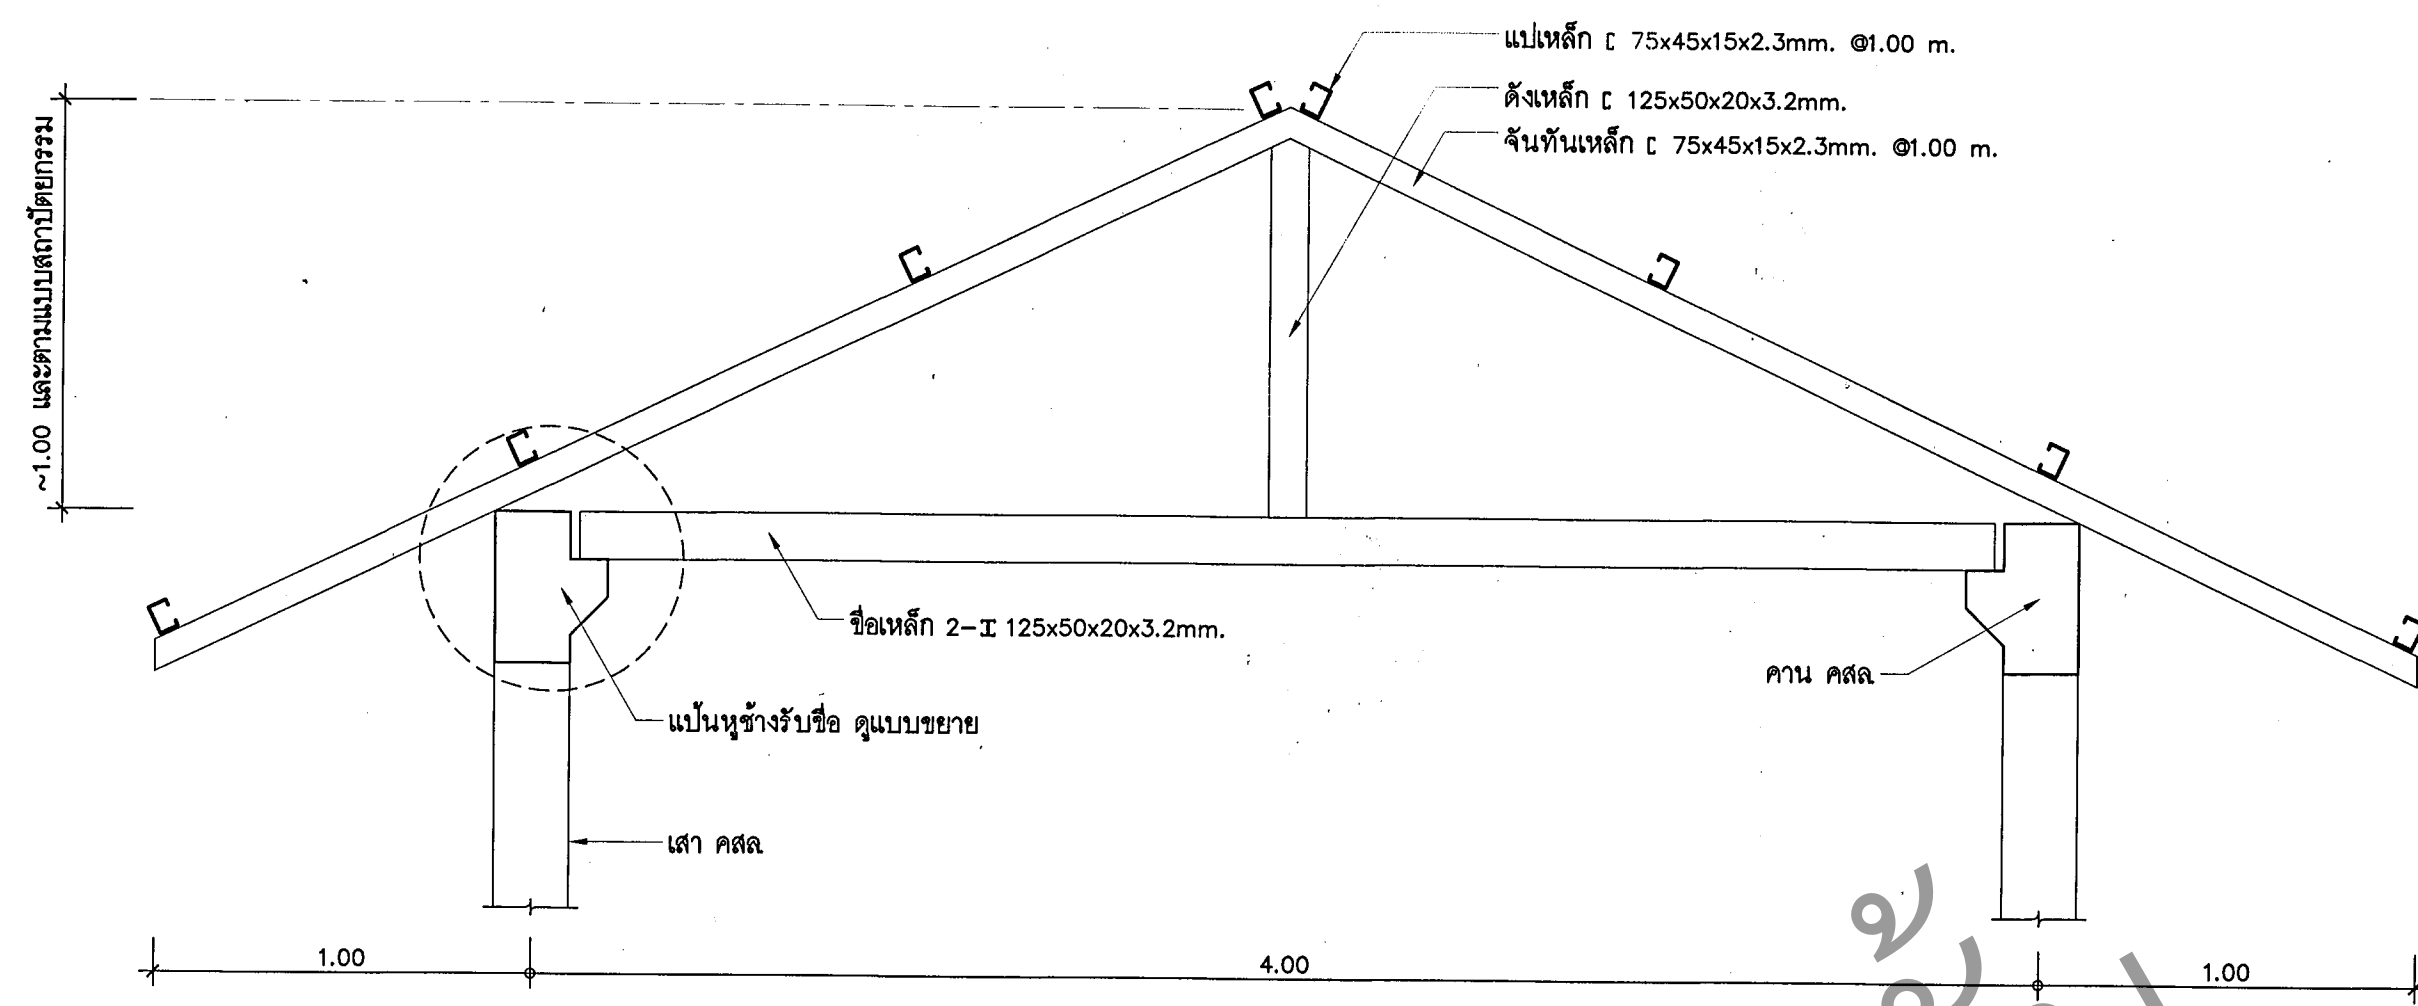


แปลนคานารับโครงหลังคา
มาตราส่วน 1:20

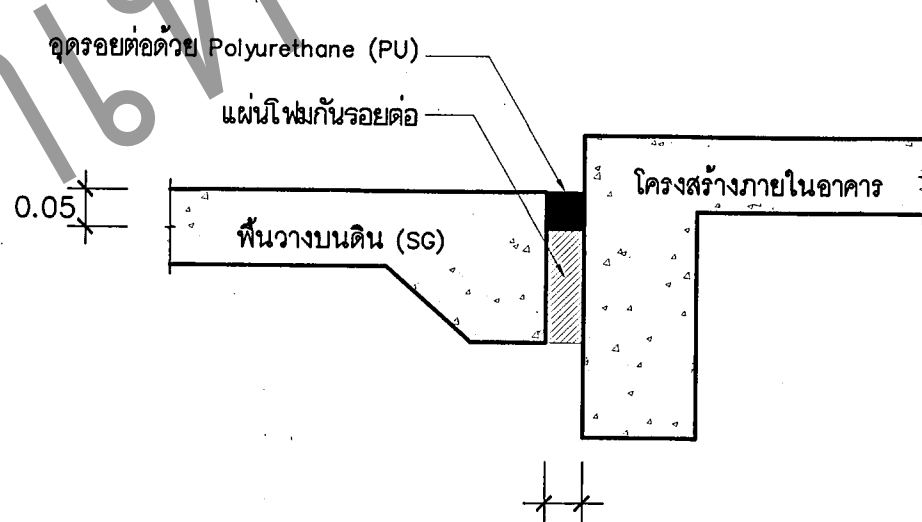

แปลนคานารับโครงหลังคา
มาตราส่วน 1:20

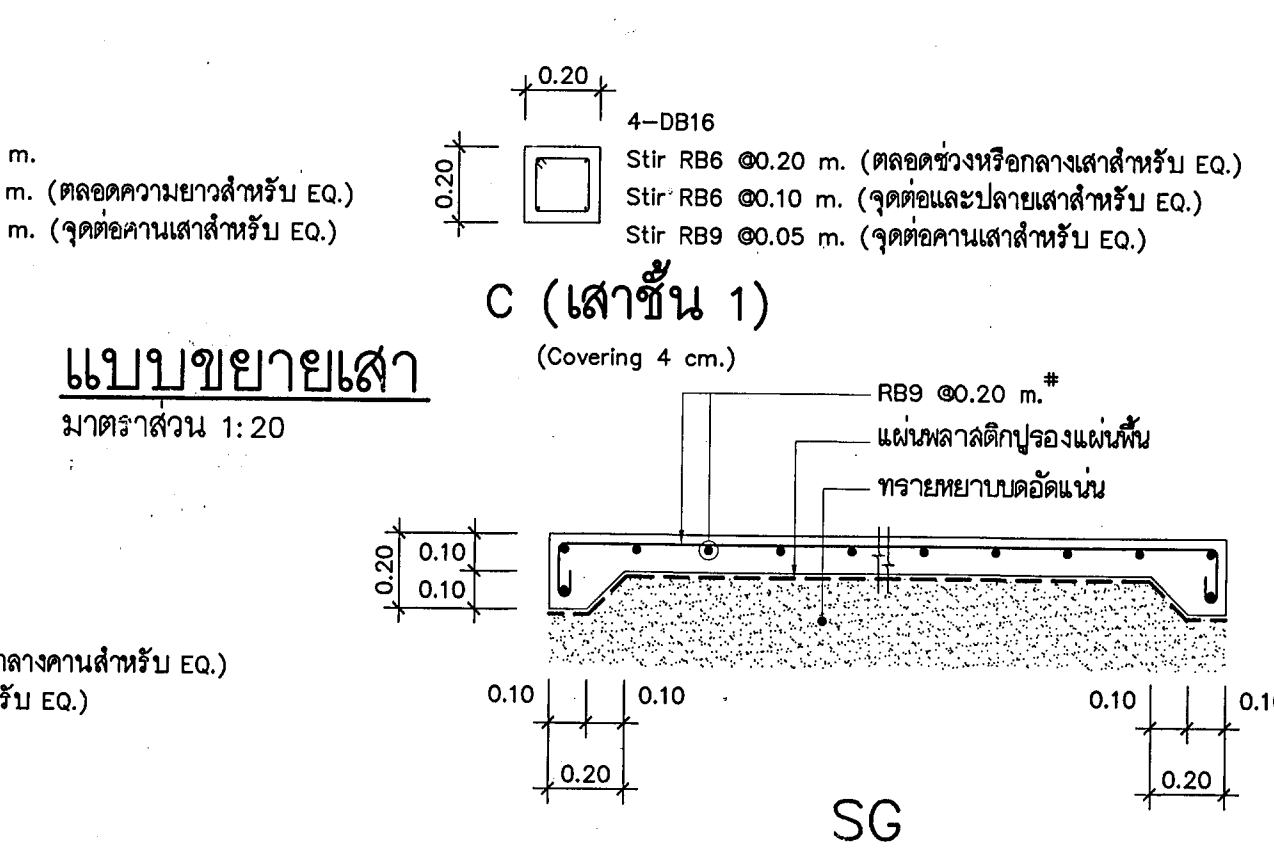

แปลนคานารับโครงหลังคา

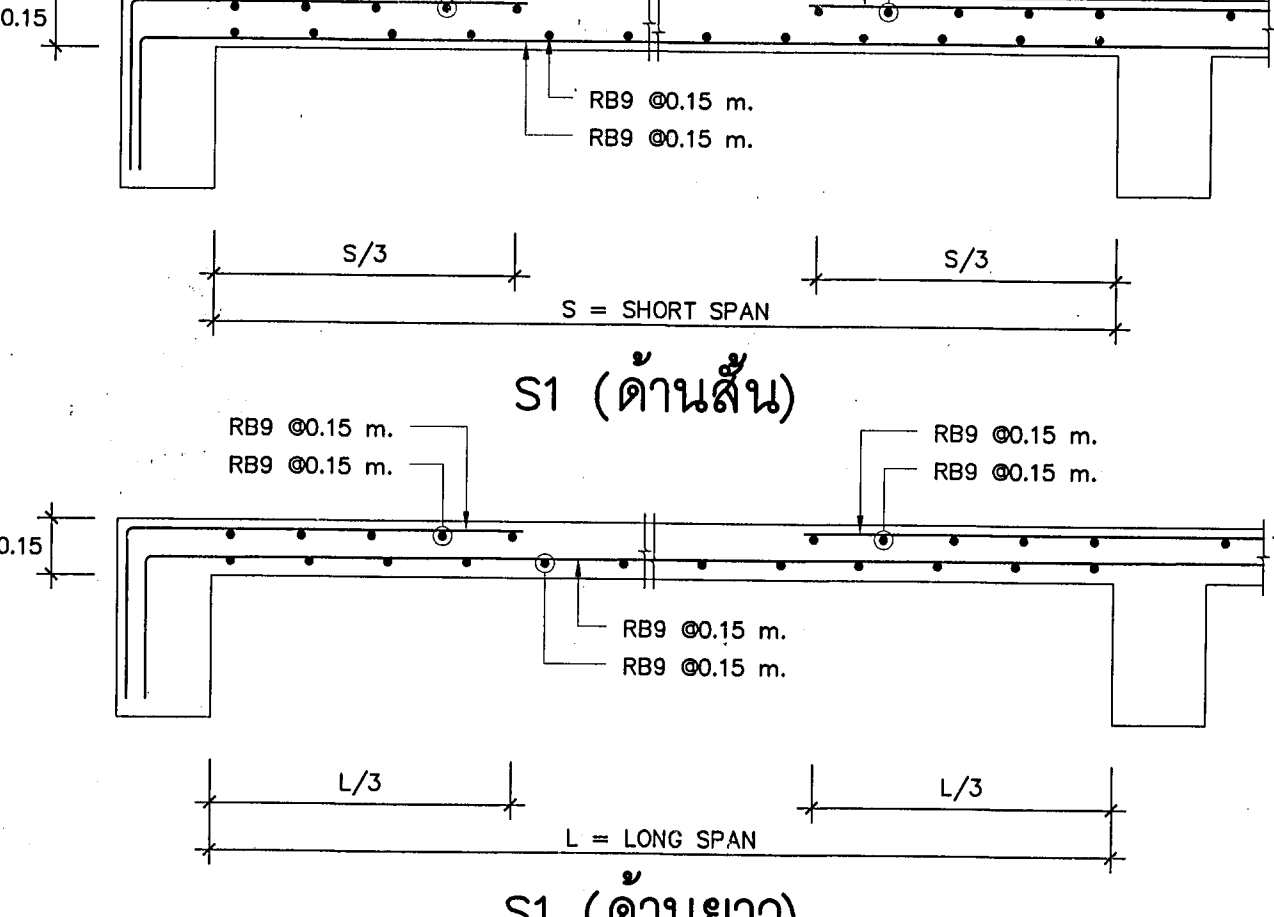

แปลนคานารับโครงหลังคา
มาตราส่วน 1:20



กรมสนับสนุนบริการสุขภาพ
กองแบบแผน

โครงการพัฒนาปรับปรุงแบบก่อสร้าง
อาคารสถานบริการสุขภาพ
ตามแนวทางอาคารเขียว
ปีงบประมาณ 2560

ผู้เขียนแบบ
วุฒิศักดิ์ ชูชน
สถาปนิก
ชาติ ศะนัย
ภ-สถ.8972

หัวหน้ากลุ่มมาตรฐานสถาปัตยกรรม
ประจักษ์ สุโพธิ์
ผ.สถ.1157

หัวหน้ากลุ่มมาตรฐานวิศวกรรมโยธา
วิวัฒน์ ศรีธรรม
ผ.สถ.1157

หัวหน้ากลุ่มมาตรฐานวิศวกรรมโยธา
วิวัฒน์ ศรีธรรม
