

សារប័ណ្ណបែប



หมายเหตุ

สถาปัตยกรรม		วิศวกรรมโครงสร้าง	
แผ่นที่	แสดงแบบ	แผ่นที่	แสดงแบบ
A01/14	สารบัญแบบ	S01/08	สารบัญแบบ
A02/14	รายการประกอบแบบทั่วไป	S02/08	แบบมาตรฐาน
A03/14	แบบแก้ไข แปลนพื้นที่ว่าง	S03/08	แบบมาตรฐาน
A04/14	แบบแก้ไข แปลนพื้นที่ 2	S04/08	แบบมาตรฐาน
A05/14	แบบแก้ไข แปลนพื้นที่ 3	S05/08	แปลนฐานราก
A06/14	แบบแก้ไข แปลนพื้นที่ 4	S06/08	แปลนโครงสร้างชั้น 1
A07/14	แบบแก้ไข แปลนหลังคา	S07/08	แปลนโครงสร้างชั้น 3-4
A08/14	แบบแก้ไข รูปด้าน 1, รูปด้าน 2	S08/08	แปลนโครงสร้างหลังคา
A09/14	แบบแก้ไข รูปด้าน 3, รูปด้าน 4		
A10/14	แบบแก้ไข รูปตัด B		
A11/14	แบบแก้ไข แบบขยายห้องน้ำ		
A12/14	แบบแก้ไข แบบขยายประตู-หน้าต่าง		
A13/14	แบบแก้ไข แบบขยายประตู-หน้าต่าง		
A14/14	แบบแก้ไข แบบขยายประตู-หน้าต่าง		

ครูพันธุ์

แผ่นงานที่	แสดงแบบ
ID-01	ข้อกำหนดรายละเอียดครุภัณฑ์ 1
ID-02	ข้อกำหนดรายละเอียดครุภัณฑ์ 2
ID-03	แปลนครุภัณฑ์ชั้น 1
ID-04	แปลนครุภัณฑ์ชั้น 2
ID-05	แปลนครุภัณฑ์ชั้น 3
ID-06	แปลนครุภัณฑ์ชั้น 4
ID-07	รายการครุภัณฑ์ 1
ID-08	รายการครุภัณฑ์ 2
ID-09	แบบขยายครุภัณฑ์ F1.1-F1.3, F11
ID-10	แบบขยายครุภัณฑ์ F2, F3, F3.1-F3.10, F4.1
ID-11	แบบขยายครุภัณฑ์ F5, F5.1-F5.3, F6.1, F7, F7.1-F7.2, F8, F10, F12.1-F12.2
ID-12	แบบขยายครุภัณฑ์ F9.1-F9.2, C1-C5, T1-T5, S1.1-S1.3
ID-13	แบบขยายห้องพัสดุผู้ป่วยพิเศษ TYPE.A-B, แบบขยายมาน <u>CT1</u> - <u>CT2</u>
ID-14	แบบขยายห้องประชุม, ห้องจริยธรรม
ID-15	รูปตัด <u>S1</u> - <u>S4</u> (ห้องพัสดุผู้ป่วยพิเศษ TYPE. A-B)
ID-16	รูปตัด <u>S5</u> - <u>S10</u> (ห้องประชุม)
ID-17	รูปตัด <u>S11</u> - <u>S16</u> (ห้องจริยธรรม)

สัญญาฉบับที่ ๑๖๖

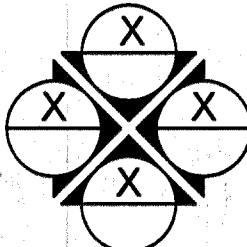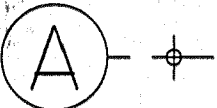สัญลักษณ์	รายการ	สัญลักษณ์	รายการ
1 2	1. แสดงวัสดุพื้น 2. บอกระดับพื้น		แสดงทิศทางรถด้าน
 	การบอกแนวศูนย์กลางเสา 1. ทางแนวนอนให้ใช้ตัวเลข 2. ทางแนวตั้งใช้ตัวอักษร		แสดงแนวตัดตามแนว ข้าย-ขวา
			แสดงแนวตัดตามแนว หน้า-หลัง
			หมายเลขผนัง
			หมายเลขประตู
			หมายเลขหน้าต่าง
			ผนังก่ออิฐครึ่งแผ่น
			ผนังก่ออิฐเต็มแผ่น



**กรมสนับสนุนบริการสุขภาพ
กระทรวงสาธารณสุข**

กองแบบแผน

[illegible]

แบบบดขาว
อาคารคลอด และพักผู้ป่วยใน
90 เตียง 4 ชั้น

සේනාධිපති

สารบัญแบบ

แบบเจาะที่

A01/14

8791/53

21

39

מגן

ชื่อหนังสือ: สัตว์โลกน่ารัก

0553

แบบก่อสร้างนี้ เป็นงานในวิจิตรศิลป์ตามพระราชนิพนธ์วิจิตรศิลป์
—— ห้าฉบับในชื่อเรื่องแผนที่ไทยไม่ได้ขึ้นรูปวาด ——

หมายเหตุ



**กรมสนับสนุนบริการสุขภาพ
กระทรวงสาธารณสุข
กองแบบแผน**

ผู้เขียนแบบร่าง
กัญจน์ เจษฎาภินันท์

สถาปนิก
ประจักษ์ จันทมนะ 8-28.2468

หัวหน้างานฝ่ายช่างเทคนิค
อุบล สมัยทอง 7-28.377

วิศวกรโยธา
สมศักดิ์ อ้นนาคย์ สย.6888

หัวหน้างานฝ่ายช่างโยธา
เลวี สหายดีธรรม สย.1626

นายช่างโยธา
สมใจ ศิริขันธ์ดา

นักเขียนภาพ
กัญจน์ เจษฎาภินันท์

หัวหน้างานเขียนแบบภาพ
กัญจน์ เจษฎาภินันท์ 7-28.1116

วิศวกรโยธา
อุบล สมัยทอง

วิศวกรโยธา
อุบล สมัยทอง สย.1283

หัวหน้างานฝ่ายช่างโยธา
อุบล สมัยทอง สย.1283

นายช่างเครื่องกล
เวชนันท์ กลิ่นกลิ่นสุข สย.28866

วิศวกรเครื่องกล
อุทัย โกวิทพจน์ สย.1118

หัวหน้างานฝ่ายช่างเครื่องกล
อุทัย โกวิทพจน์ สย.1118

นายช่างเครื่องกล
อุบล สมัยทอง

วิศวกรเครื่องกล
สมศักดิ์ อ้นนาคย์ สย.164

หัวหน้างานฝ่ายช่างเครื่องกล
สมศักดิ์ อ้นนาคย์ สย.164

หัวหน้างานฝ่ายช่างสถาปัตย์และเครื่องกล
กานดา วัฒนศิริ สย.1302

ผู้เขียนแบบร่างแบบแปลน
ปณิธิ ชาติพริ้ง

วิศวกร
กัญจน์ เจษฎาภินันท์

อาคารตลอด และพักผู้ป่วยใน
90 เตียง 4 ชั้น


แบบแก้ไข แปลงพื้นที่ว่าง

เลขที่	วันที่
8791/53	A03/14
	จำนวน
	39

ក. ឈ្មោះ	
----------	--

หนังสือเพื่อพิจารณา	วันที่
-	2553

แบบฟอร์มนี้ เป็นงานที่มีลิขสิทธิ์ของกระทรวงพาณิชย์
ห้ามทำซ้ำโดยไม่ได้รับอนุญาต

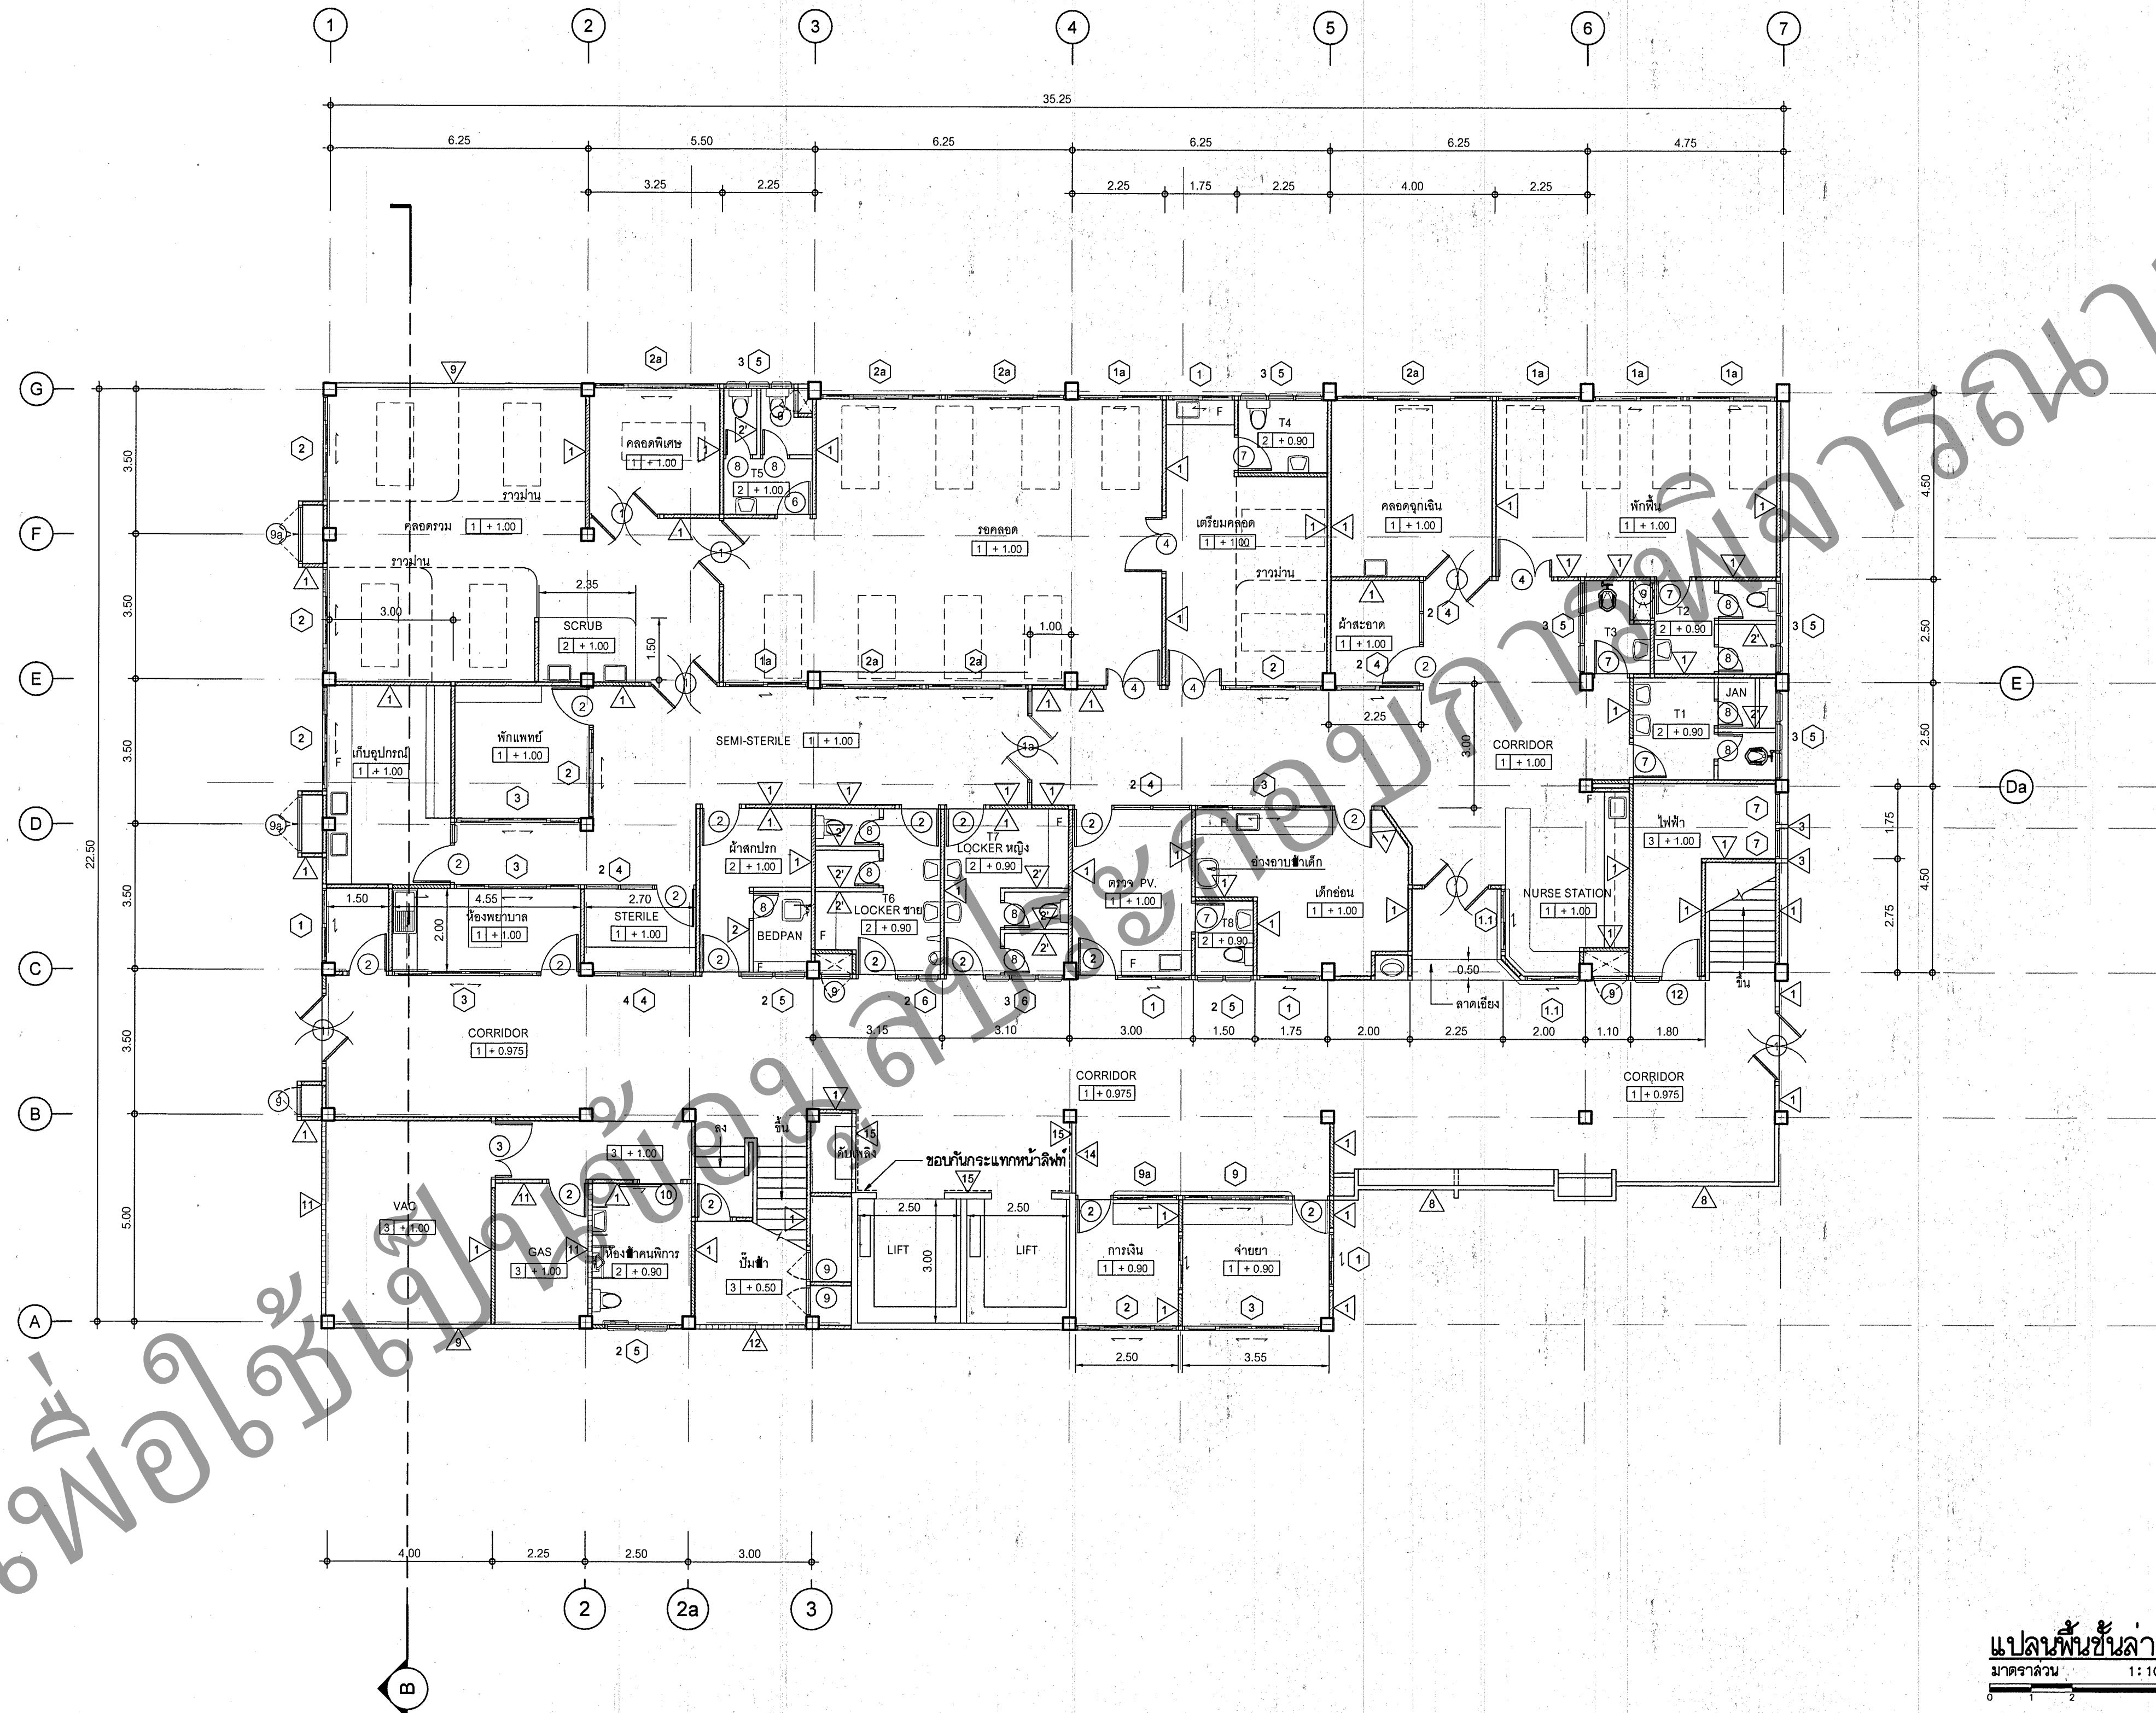

แบบปรับปรุงใหม่

หมายเหตุ



**กรมสนับสนุนบริการสุขภาพ
กระทรวงสาธารณสุข**

กองแบบแผน

[illegible]

อาคารคลอด และพักผู้ป่วยใน
90 เตียง 4 ชั้น


แบบแก้ไข แปลงพื้นที่ 2

แบบเลขที่	วันที่
8791/53	A04/14
	จำนวน
	39

แก้ไขแบบ

ชื่อหนังสือ/โครงการ	วันที่
	2553

แบบก่อสร้างนี้เป็นงานอันมีลิขสิทธิ์ของพระเจ้าราชวชิรมังคลารัตน์

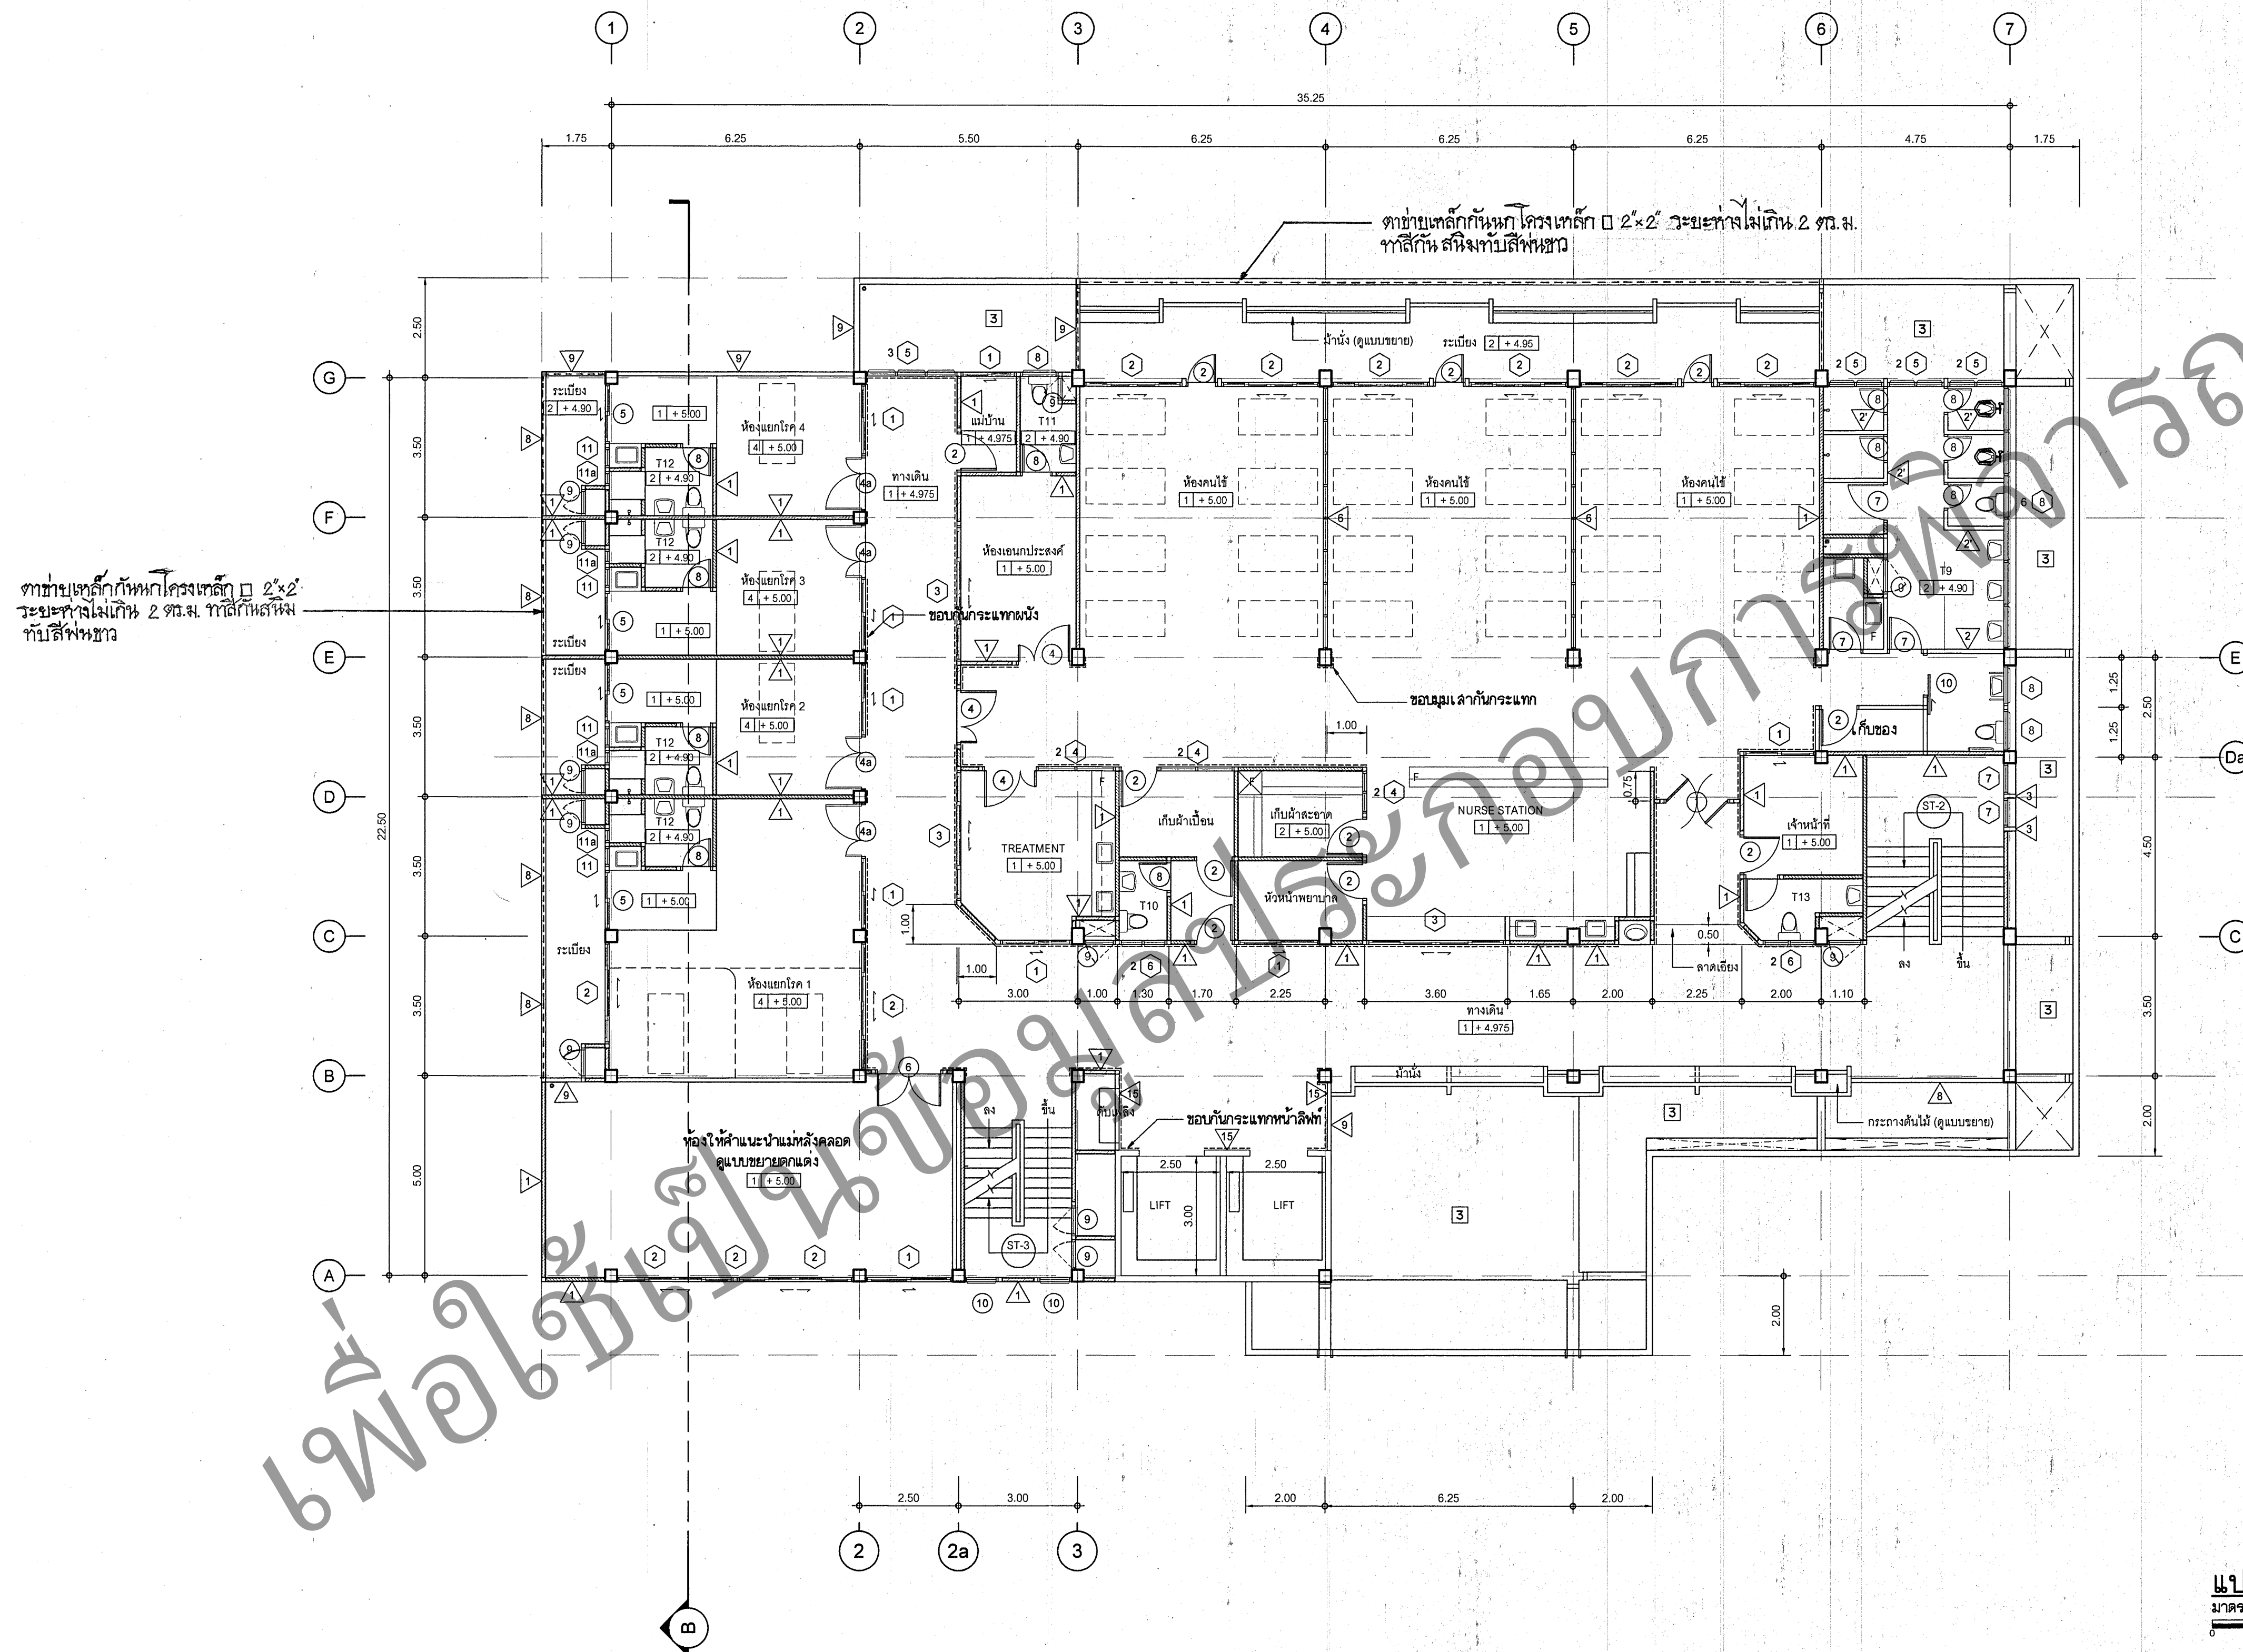

แบบปรับปรุงใหม่

หมายเหตุ



**กรมสนับสนุนบริการสุขภาพ
กระทรวงสาธารณสุข
กองแบบแผน**

[illegible]

อาคารคลอด และพักผู้ป่วยใน
90 เตียง 4 ชั้น


แบบแก้ไข แปลงพื้นที่ 3

เลขบดเลขที่	เลขที่
8791/53	A05/14
	จำนวน
	39


แก้ไข

ชื่อหนังสือ/สารคดี	วันที่
-	2553

แบบก่อสร้างนี้เป็นงานบันทึกสถิติตามพระราชบัญญัติสถิติ
 พุทธศักราช ๒๕๖๑

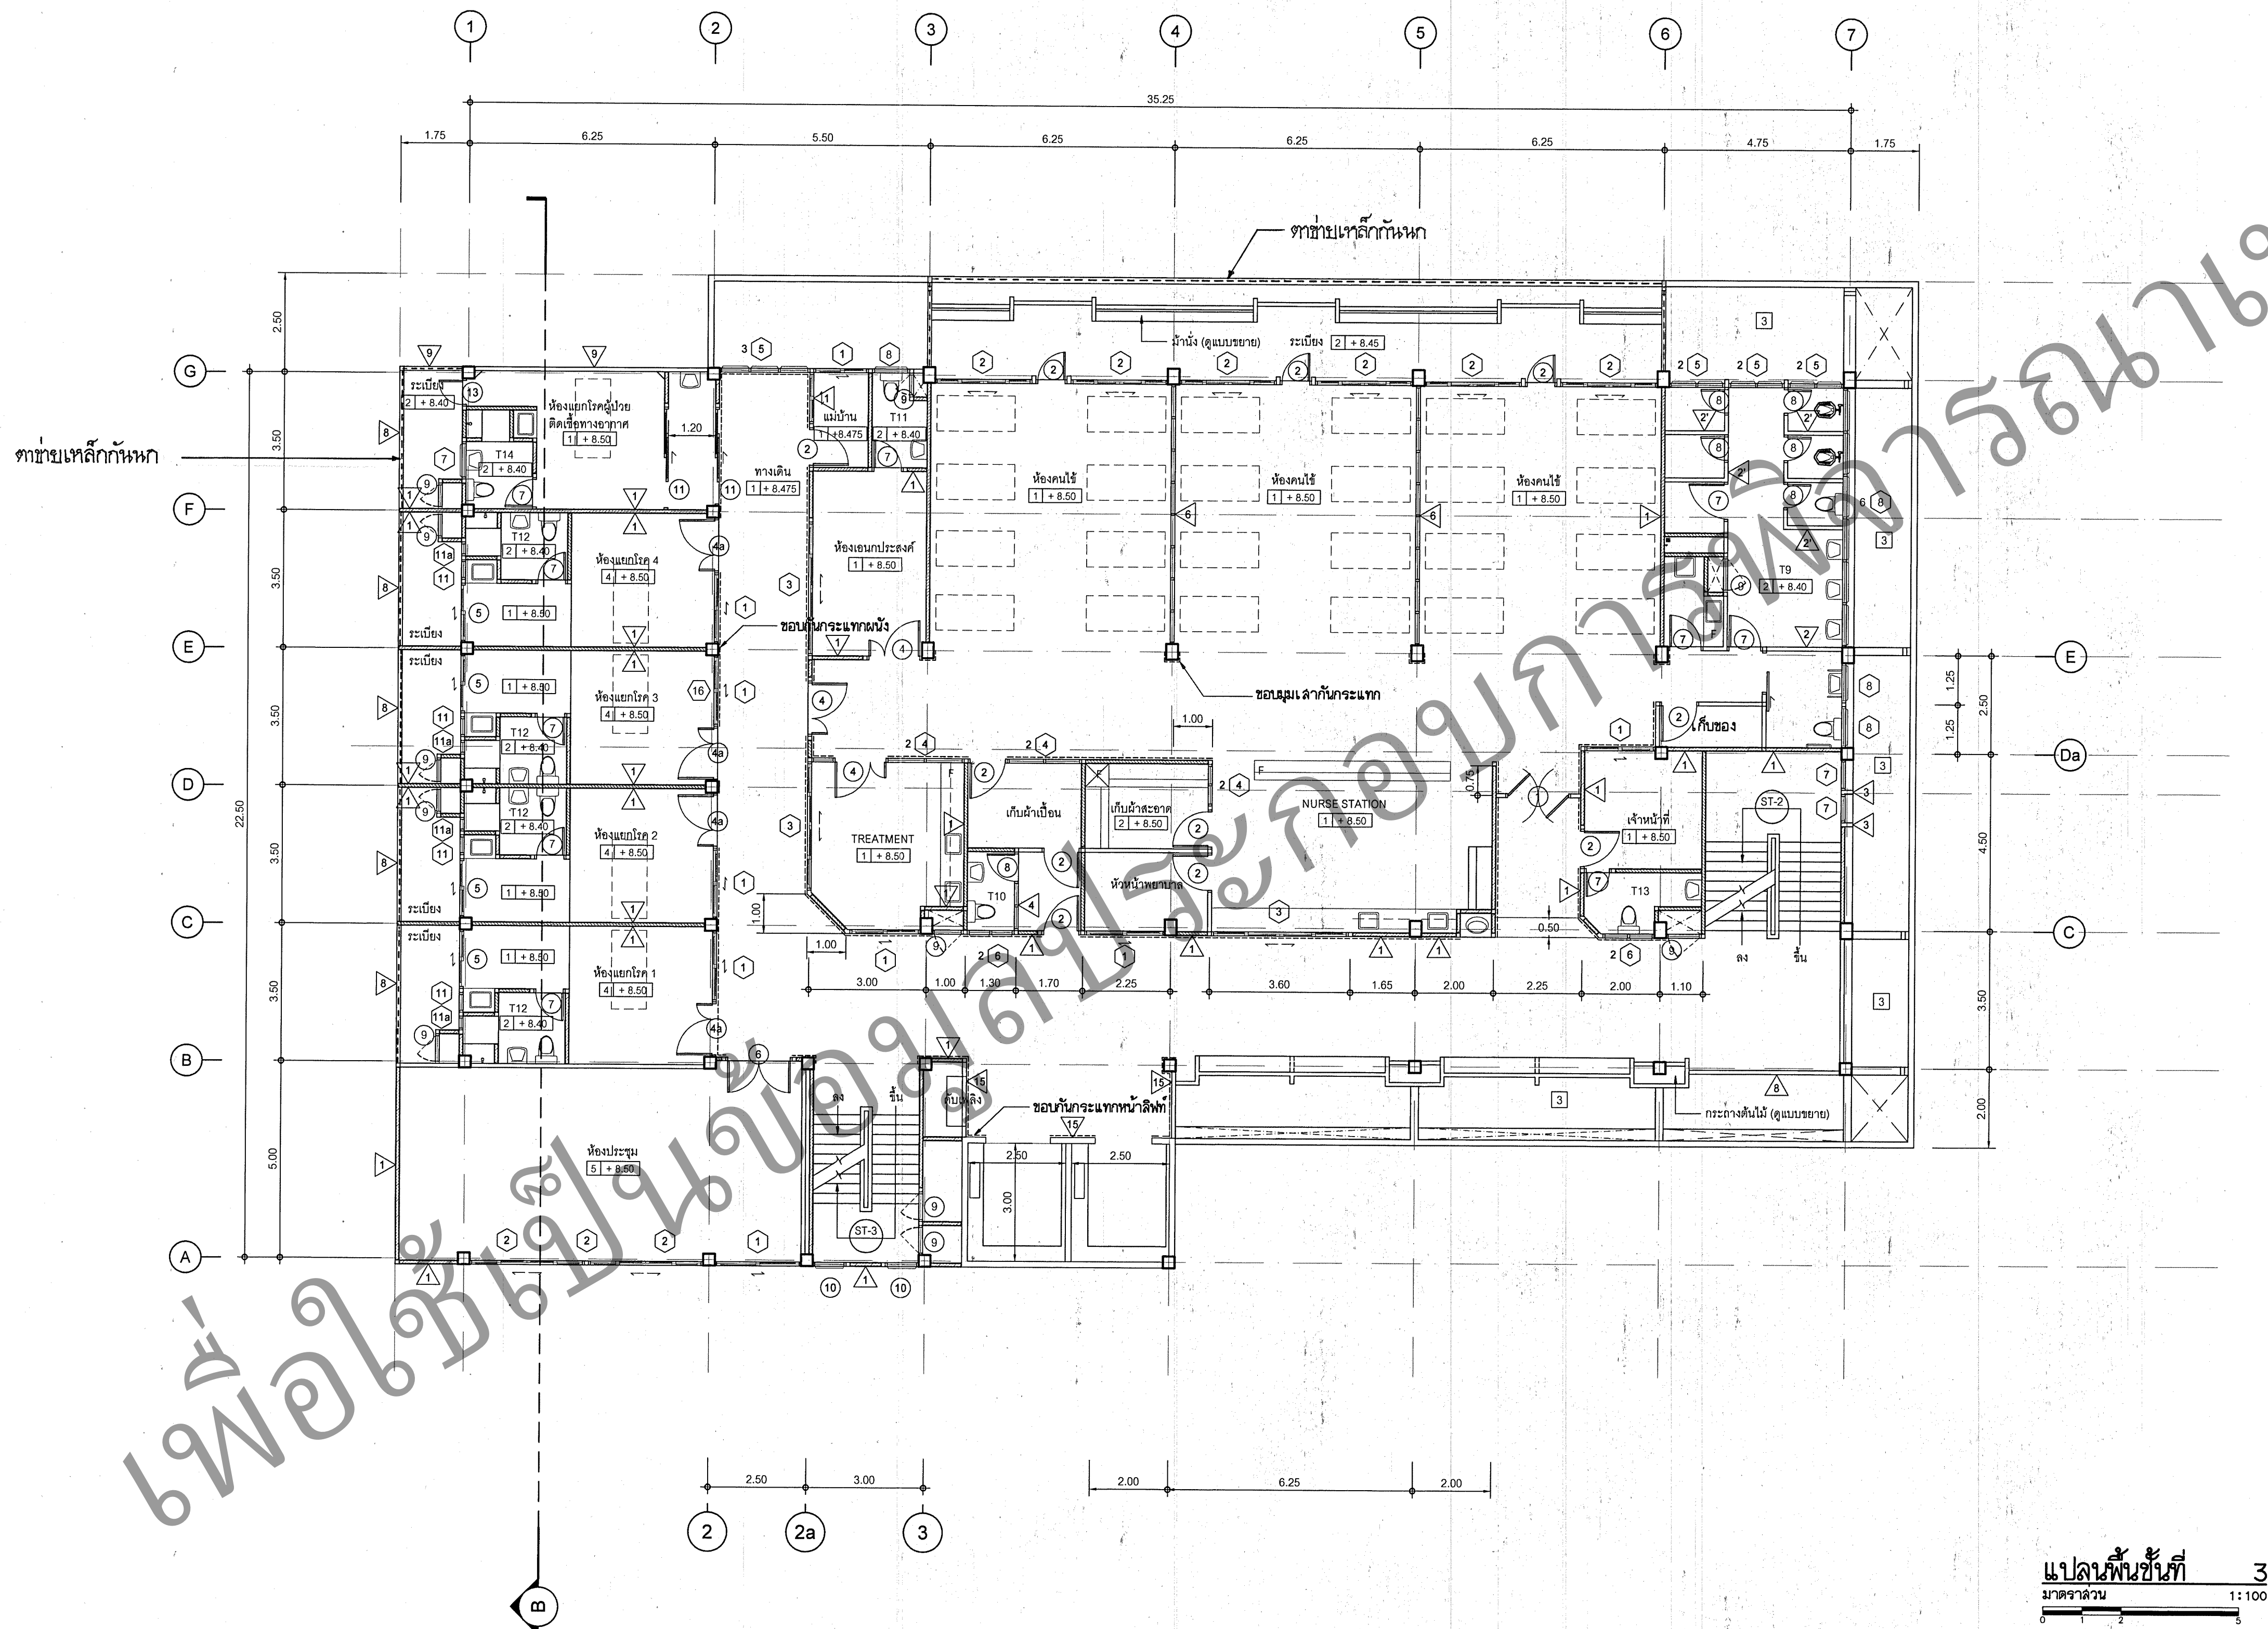

แบบปรับปรุงใหม่

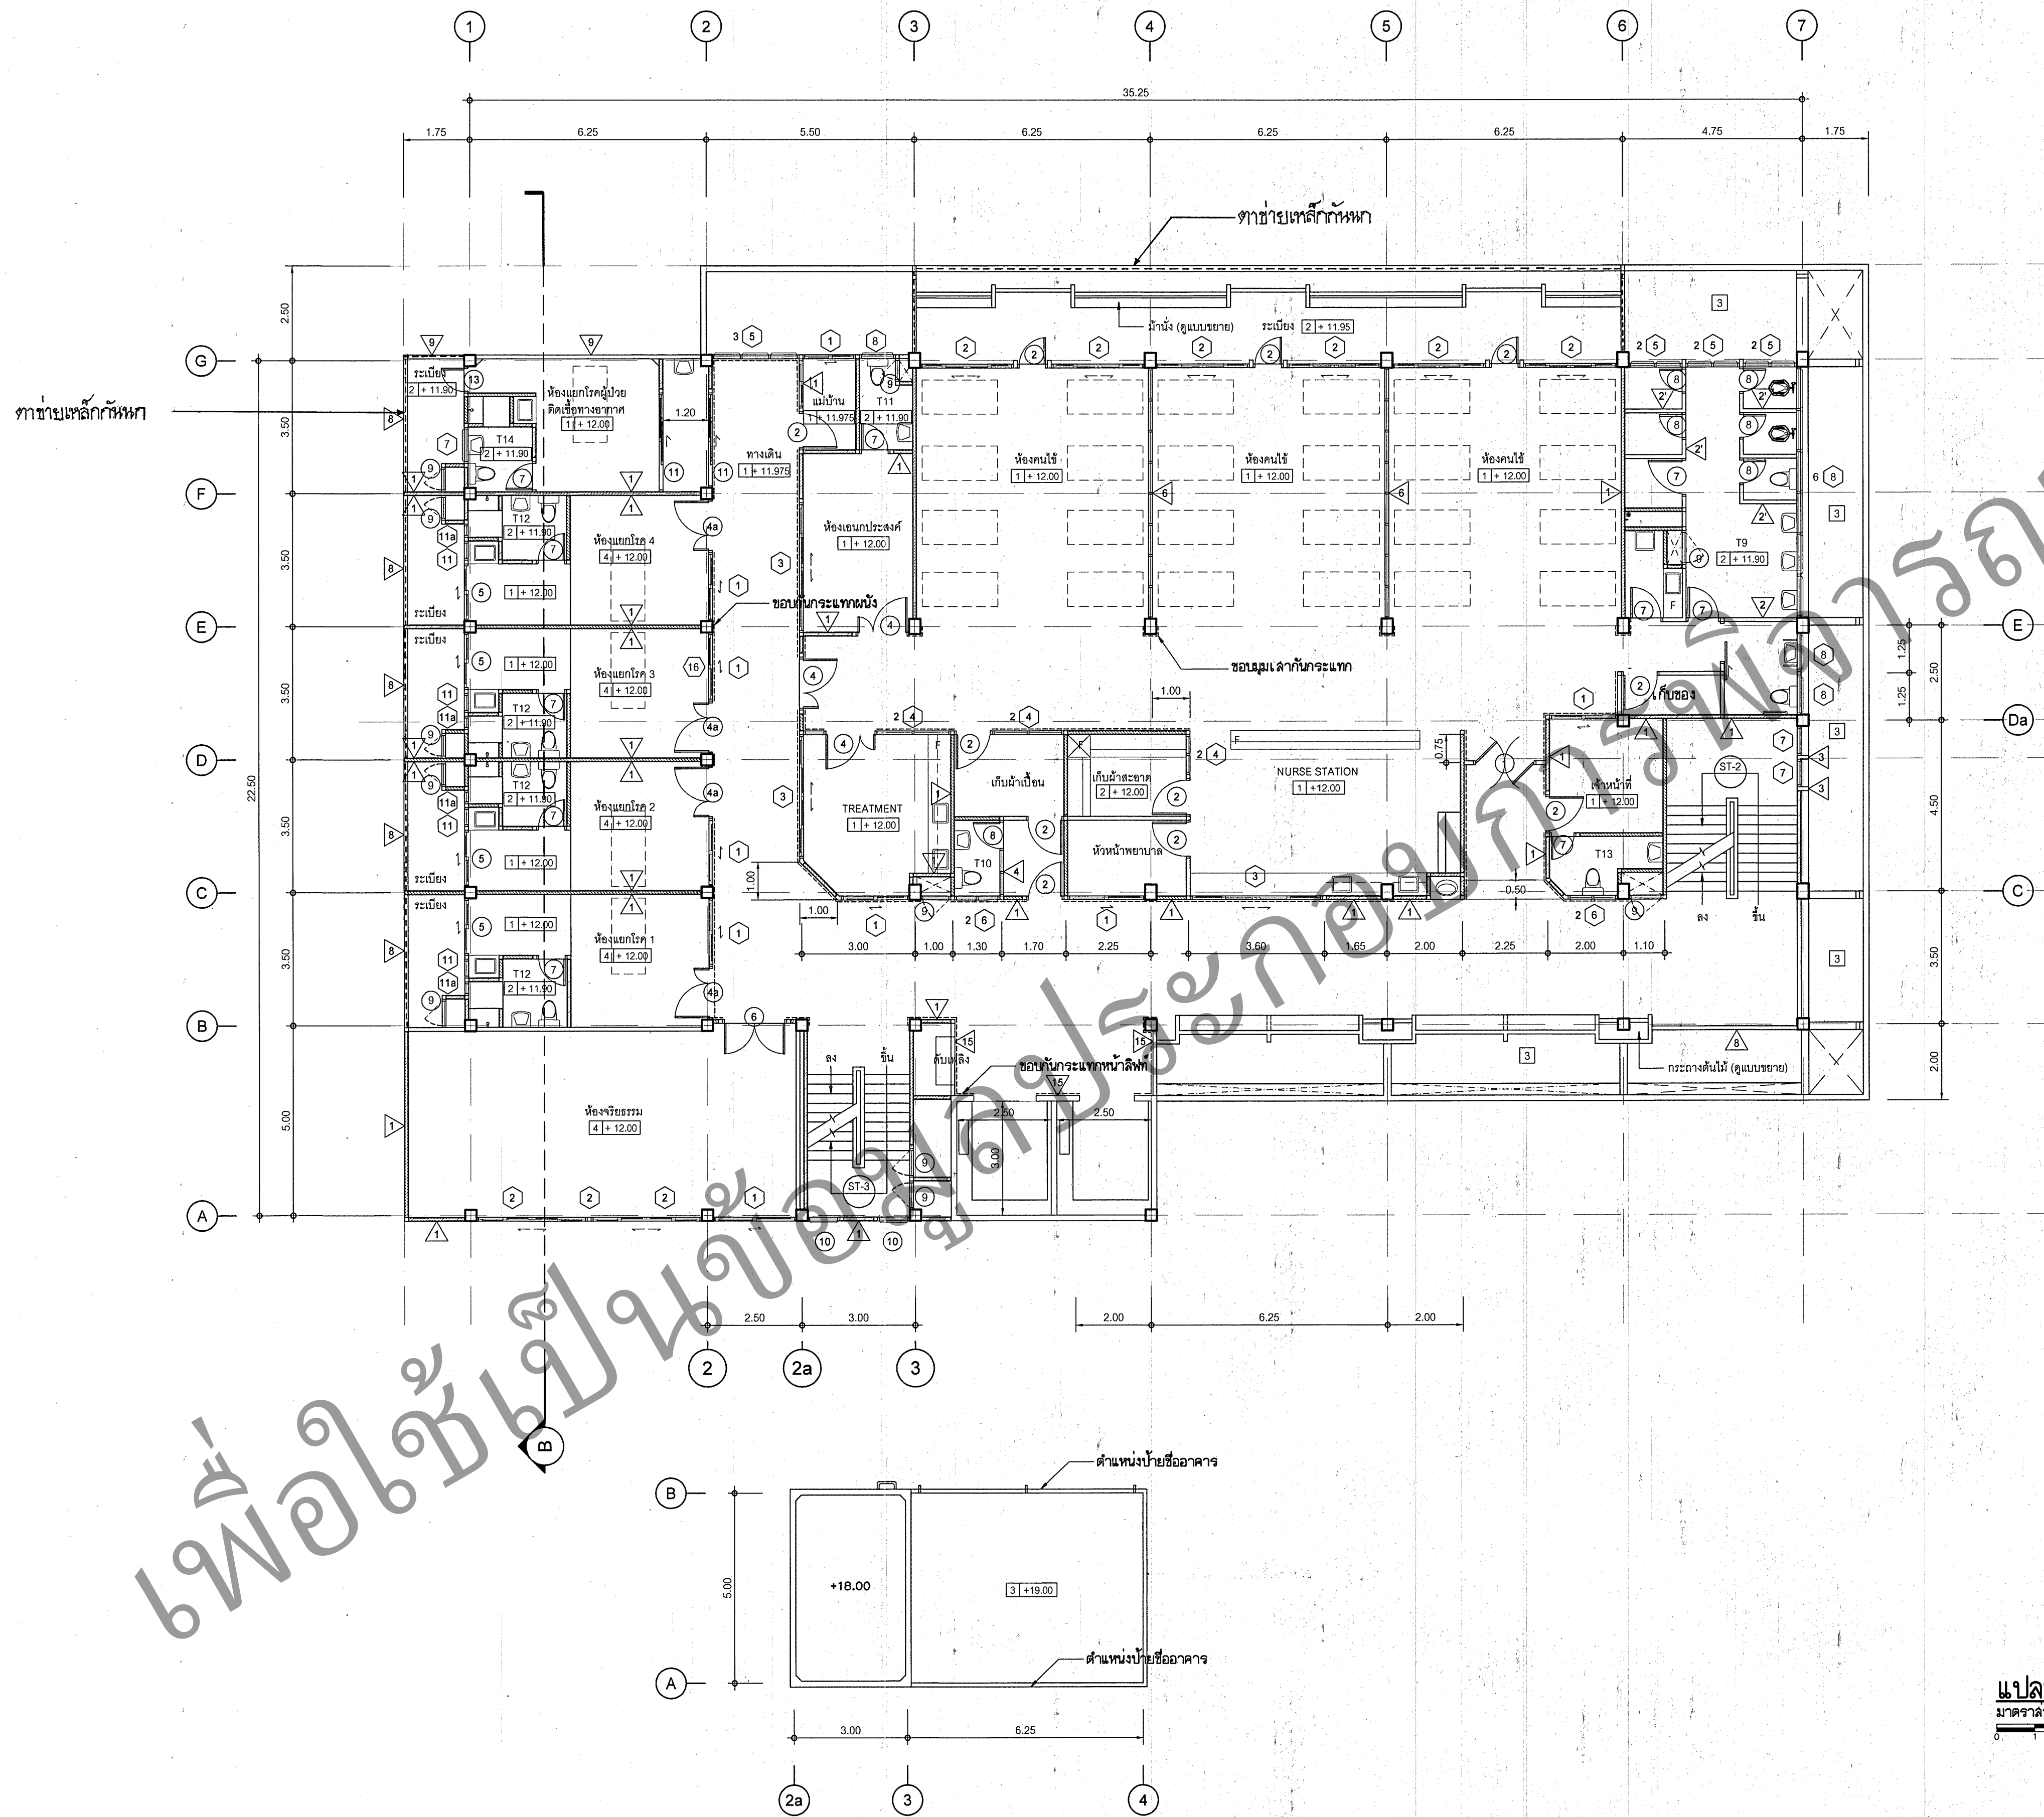

แบบปรับปรุงใหม่

เปลี่ยน^๒ทาง^๓ค^๔นำ^๕และ^๖ห^๗ล^๘ง^๙ค^{๑๐}า^{๑๑}ห^{๑๒}อ^{๑๓}ง^{๑๔}ค^{๑๕}ร^{๑๖}ี^{๑๗}อ^{๑๘}ง^{๑๙}ล^{๒๐}ิ^{๒๑}ฟ^{๒๒}ท์

มาตรา^{๒๓}ล^{๒๔}ว^{๒๕} 1:100

หมายเหตุ



**กรมสนับสนุนบริการสุขภาพ
กระทรวงสาธารณสุข
กองแบบแผน**

[illegible]

90 เติงยง 4 ชั้น

සමාජය


แบบแก้ไข รูปด้าน 1,2

เลขที่	แผ่นที่
8791/53	A08/14
	จำนวน
	39

ແກ້ໝາຍ

ชื่อหนังสือ: สืบสวนคดี	วันที่: 2553
------------------------	--------------

แบบก่อสร้างนี้เป็นงานอันมีลิขสิทธิ์ตามกฎหมายราชบัญญัติลิขสิทธิ์
 ห้ามนำไปใช้หรือเผยแพร่โดยไม่ได้รับอนุญาต

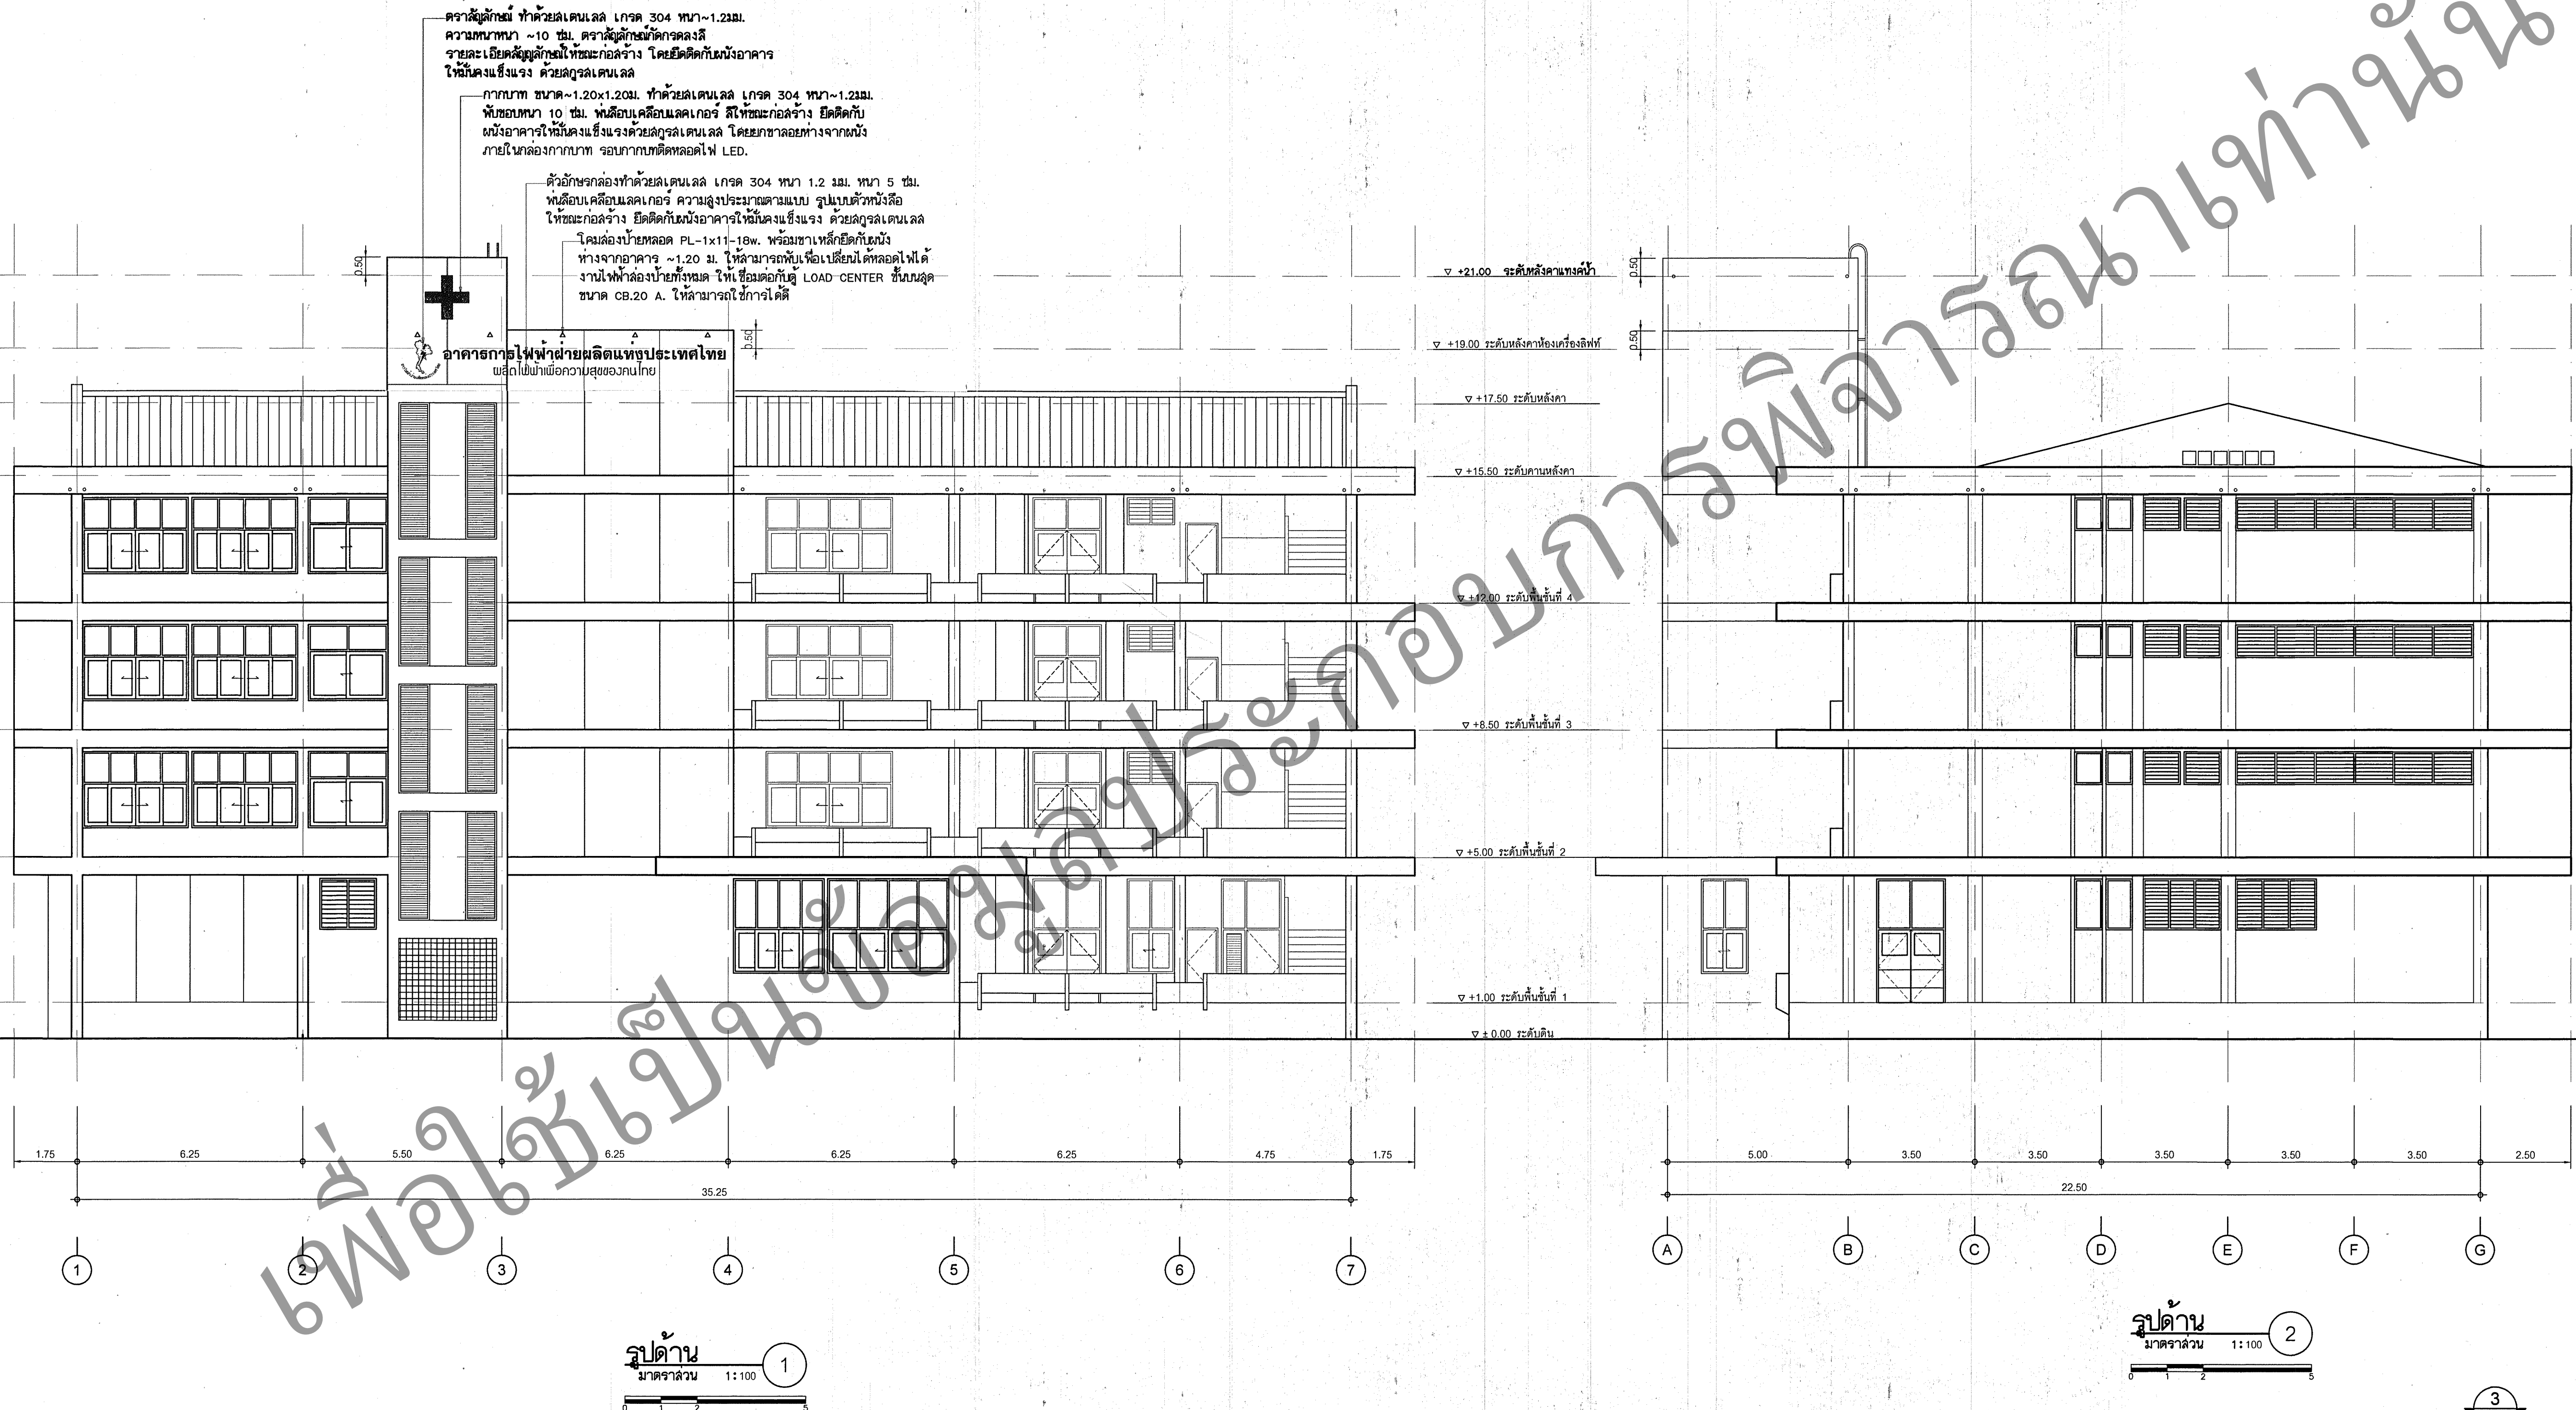

แบบปรับปรุงใหม่

หมายเหตุ



**กรมสนับสนุนบริการสุขภาพ
กระทรวงสาธารณสุข
กองแบบแผน**

[illegible]

อาคารคลอด และพักผ่อนใน
90 เติยง 4 ชน

แบบแก้ไข รูปด้าน 3,4

แบบเลขที่	วันที่
8791/53	A09/14
	จำนวน
	39

แม่ไชย	
--------	--

ชื่อหนังสือ/ชื่อโครงการ	วันที่
	2553

แบบก่อสร้างนี้ เป็นงานอันมีลิขสิทธิ์ตามกฎหมายว่าด้วยลิขสิทธิ์
ห้ามทำซ้ำโดยไม่ได้รับอนุญาต

หมายเหตุ



**กรมสนับสนุนบริการสุขภาพ
กระทรวงสาธารณสุข**

កងបែបបទ

[illegible]

อาคารคลอด และพักผู้ป่วยใน
90 เตียง 4 ชั้น

ធនាគារ

แบบแก้ไข รูปตัด A

แบบเลขที่

แผ่นที่

8791/53

A 10/14
จำนวน

กฏหมาย	กฏหมาย
--------	--------

ชื่อหนังสือ: ๕๐๓

5	5
---	---

2553

แบบอย่างข้างนี้ เป็นงานอันมีลักษณะตามพระราชบัญญัติลิขสิทธิ์
 ทั่วทั้งโลก ทั้งที่คนและประเทศต่าง ๆ ได้จัดทำมาแล้ว