


วิศวกรโครงสร้าง
นายประสิทธิ์ ศรีวิกรม์ สย.7086
นายจิระวัฒน์ ศรีฟ้า กย.46001

วิศวกรไฟฟ้า
นายชัยวัฒน์ เหลืองอนุพันธ์ สทท. 3473

วิศวกรสุขาภิบาล
นายศักดิ์สิทธิ์ สุภาวัฒน์ สย.8418

วิศวกรเครื่องกล
นายชัชวาลย์ สุทธิโสภณภรณ์ สท.2544

เขียนแบบ
นายธีรศักดิ์ คุณดี

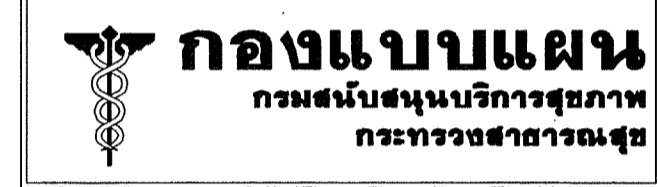

โครงการ
การศึกษาเพื่อกำหนดและจัดทำรูปแบบมาตรฐาน
อาคารสถานบริการสุขภาพ ระดับทุติยภูมิ
(ระดับกลาง)

- คณะกรรมการ
- | | |
|------------------------------|-------------------------------|
| นายไชยชัย ภาคอนิจ | ประธานคณะกรรมการ |
| นางสาวอรุณพร ทองธีรราช | คณะกรรมการ |
| นางประจวบ สุโพธิ์ | คณะกรรมการ |
| นายวิวัฒน์ สุธีรนาถ | คณะกรรมการ |
| นายณัฐสิทธิ์ สมบูรณ์วิทย์ | คณะกรรมการ |
| นางวัชรวิกรมน์ จงแสงส่องไธ | คณะกรรมการ |
| นายสมศักดิ์ สุวัฑฒัน | คณะกรรมการ |
| นายพงศ์ฤกษ์ ไพโรจน์พันธ์ | คณะกรรมการ |
| นางสาวกัญญา เชื้อปรีชาบุญกุล | คณะกรรมการและเลขานุการ |
| นางสาวจาวุฑฒีย์ สมานชาลี | คณะกรรมการและผู้ช่วยเลขานุการ |

แบบ
อาคารสูติกรรม

สถาปนิก
นางประจวบ สุโพธิ์ ส-สถ.1157

มีนาคม
นางสาวอรุณพร ทองธีรราช 2-สน.116

นายช่างศิลป์
นางวัชรวิกรมน์ จงแสงส่องไธ

หัวหน้ากลุ่มพัฒนาและกำหนดมาตรฐาน
นายอิสระ กิจเกื้อกุล


ผู้ชำนาญการกอง
นายกสินทร์ วิเศษสินธุ์

แสดงแบบ
แปลนพื้น


แบบแปลนเลขที่
10405


แผ่นที่
A-07
จำนวน
54

ชื่อหนังสือโครงการ
วันที่
ก.พ. 2552

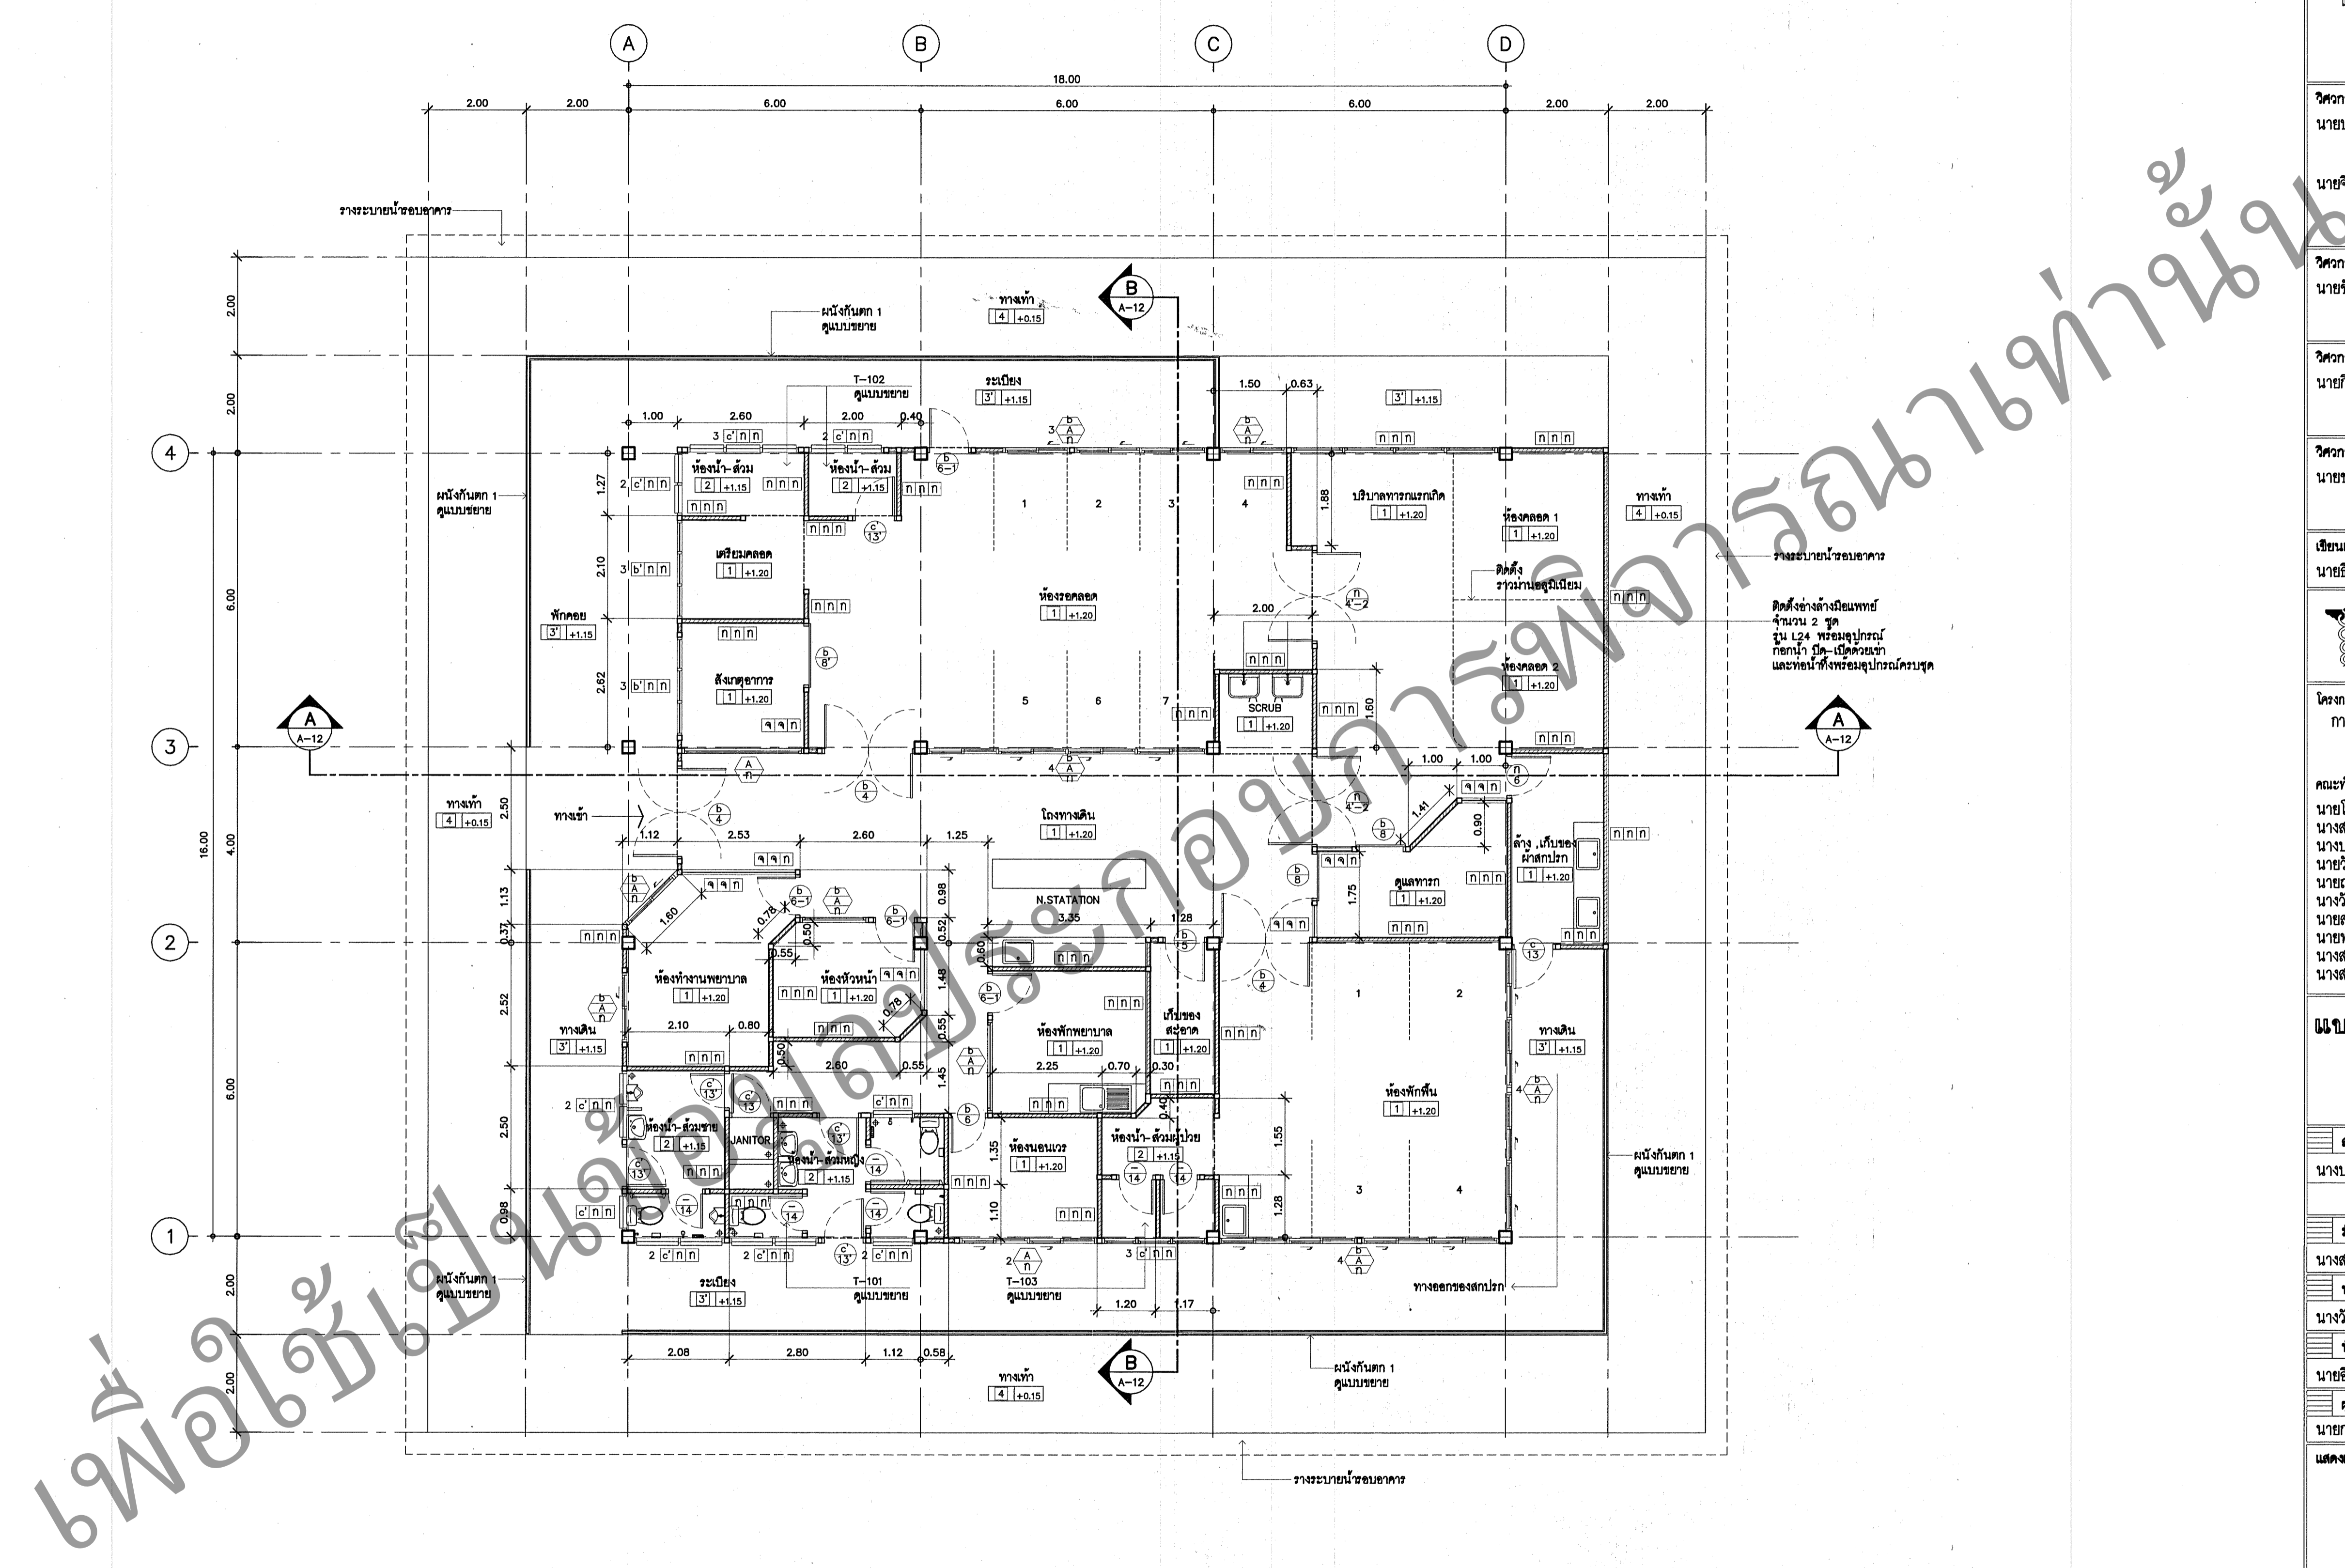

หมายเหตุ
- บุหรี่ห้อง เสรมาคิ อ"ง" สูงถึงเพดานที่ห้องคลอด
บริเวณ scrub และห้องเก็บผ้าสกปรก

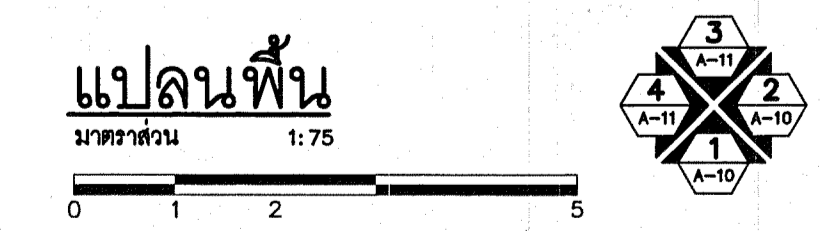

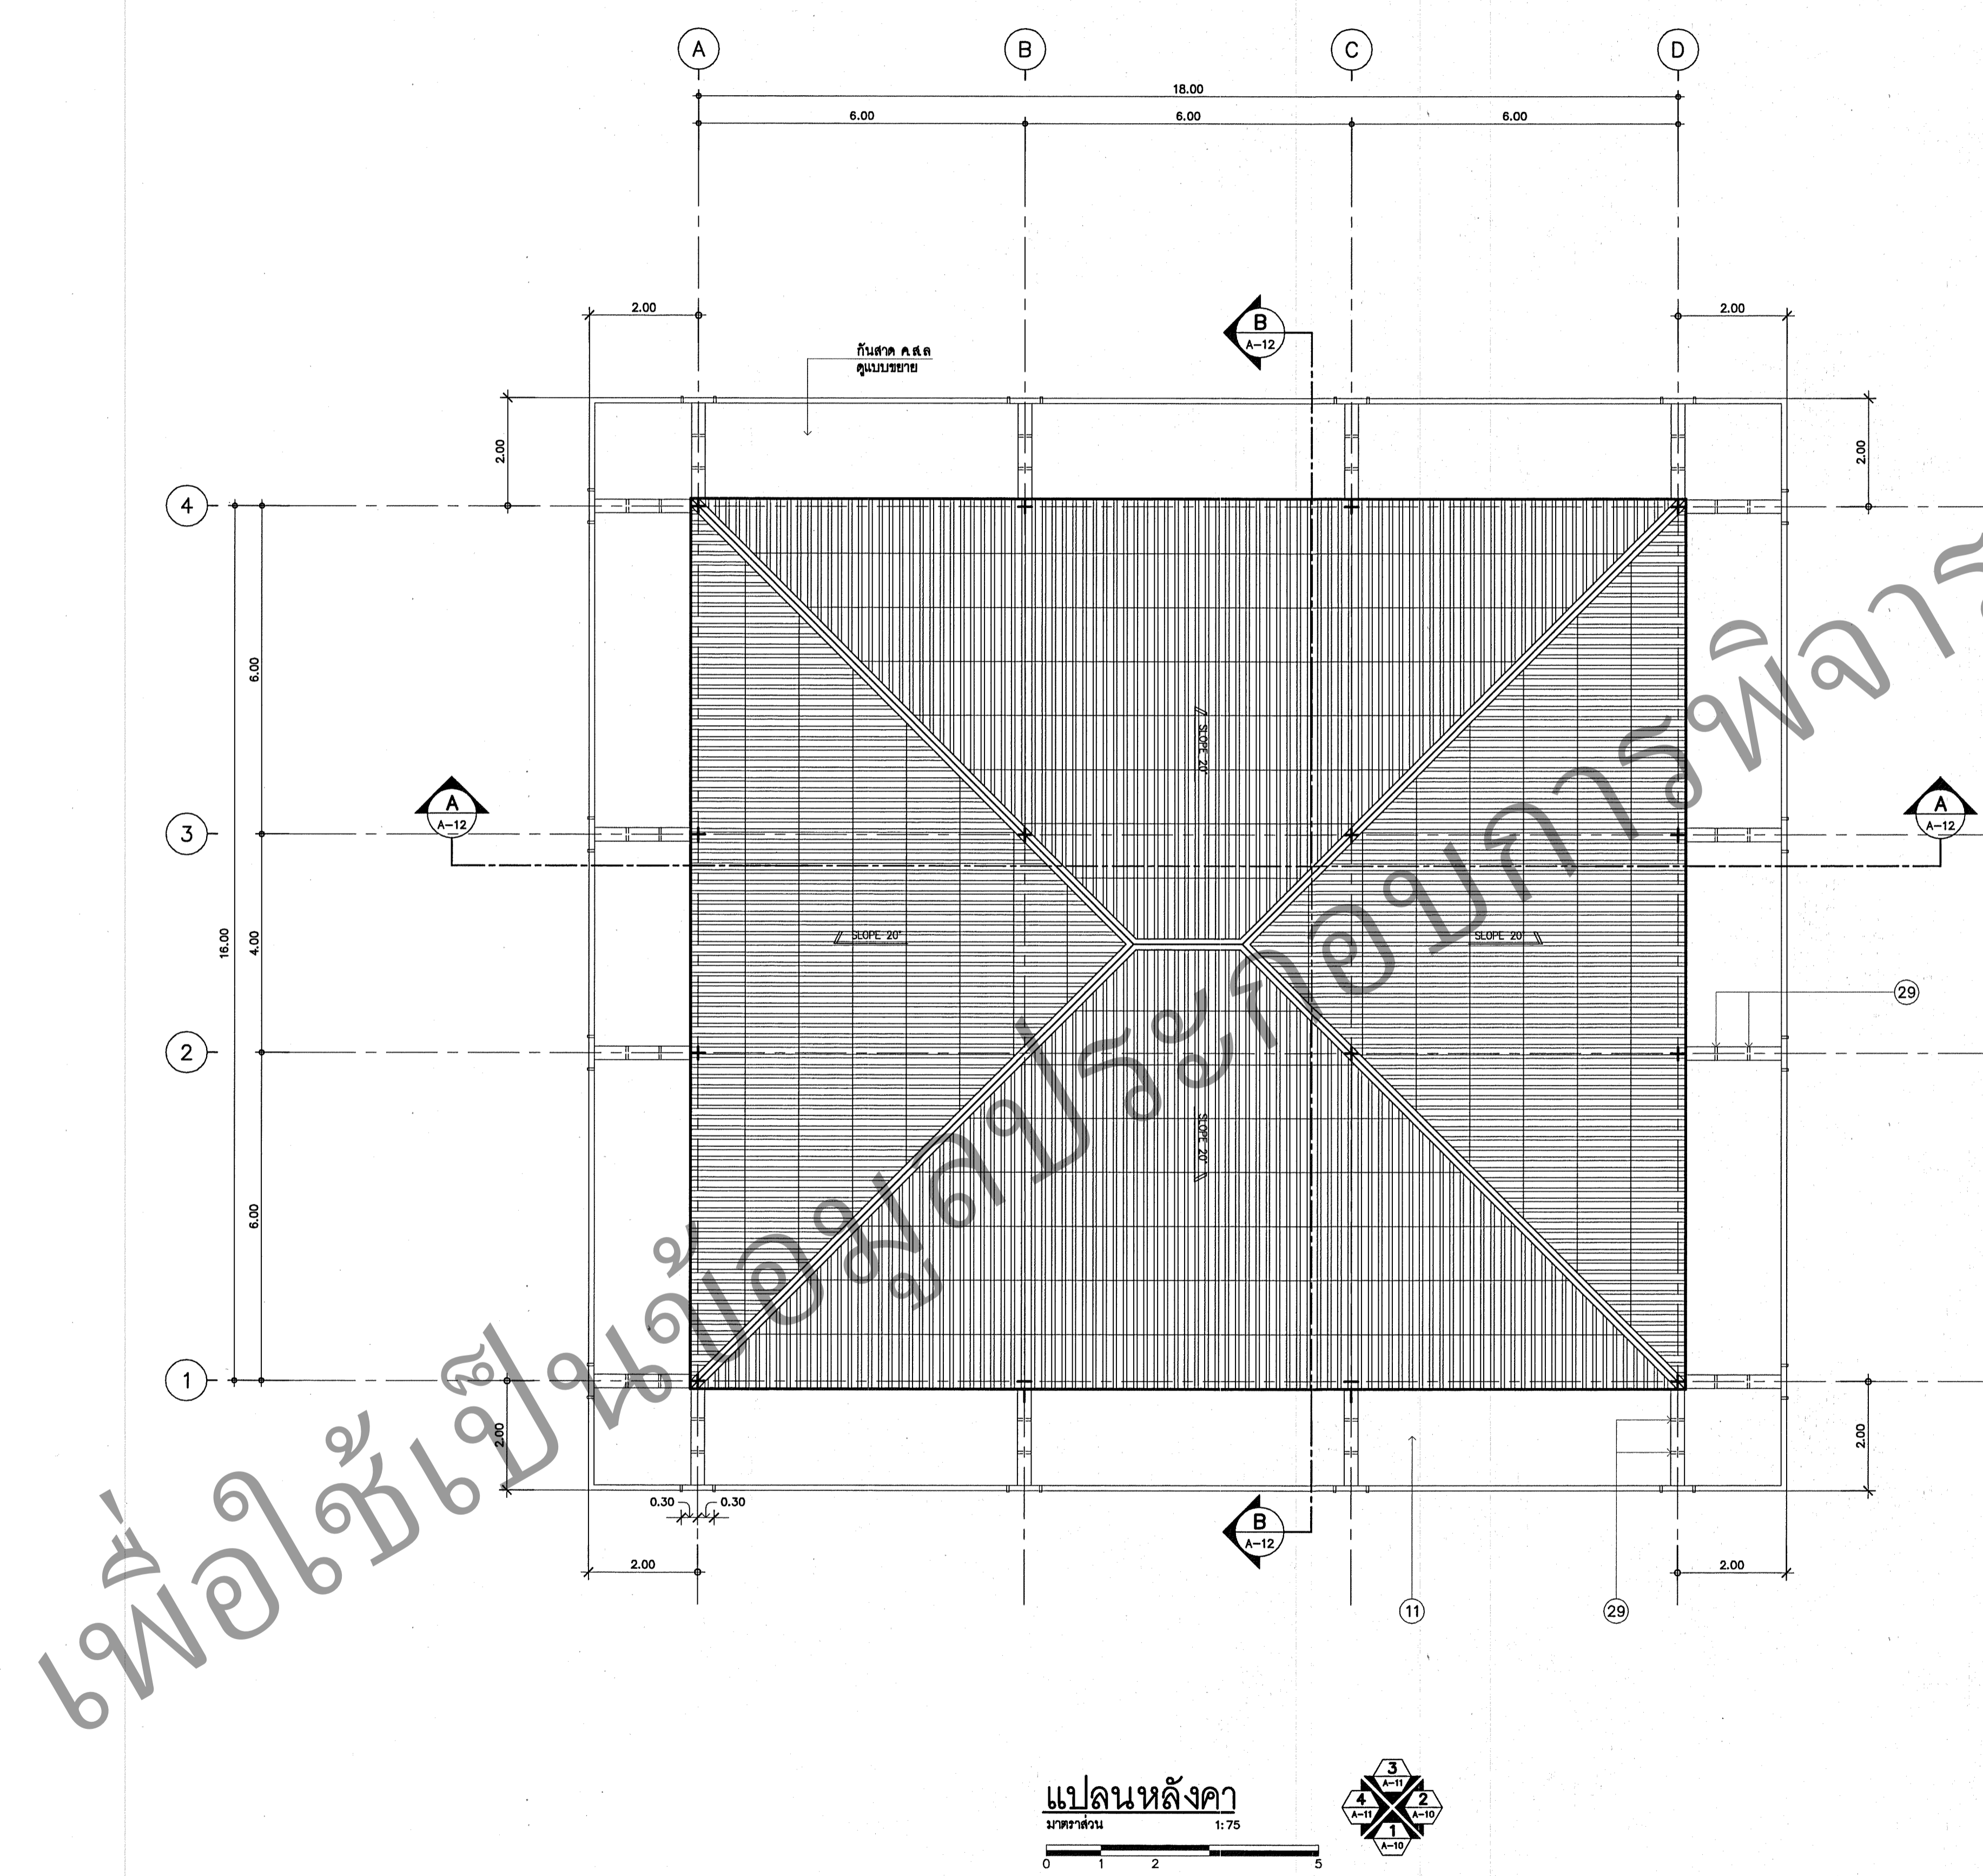

เพื่อใช้เป็นข้อมูลประกอบการพิจารณาเท่านั้น

SIGN-TECH
ENGINEERING CONSULTANT CO., LTD.

28/64 หมู่บ้านกลางเมือง โซนซี 4
ถนนลาดพร้าว แขวงลาดพร้าว เขตลาดพร้าว กทม. 10230
โทร. 0-2935-7870-1
แฟกซ์ 0-2935-7872

วิศวกรโครงสร้าง
นายประสิทธิ์ ศรีภิรมย์ สย.7086

นายจิระวัฒน์ ศรีฟ้า ภย.46001

วิศวกรไฟฟ้า
นายชัยวัฒน์ เหลืองจอบคุน สฟท. 3473

วิศวกรสุขาภิบาล
นายศักดิ์ศักดิ์ สุภาวัฒน์ สย.8418

วิศวกรเครื่องกล
นายชงพจน์ สุทธิโสภาคอารมณ์ สก.2544

เขียนแบบ
นายธีรศักดิ์ คุณดี ส.



โครงการ
การศึกษาเพื่อกำหนดและจัดรูปแบบมาตรฐาน
อาคารสถานบริการสุขภาพ ระดับทุติยภูมิ
(ระดับกลาง)

- คณะทำงาน
- นายไชยยศ ภาสุวณิชย์ ประธานคณะทำงาน
 - นางสาวอรุณพร ทองธีรราช คณะทำงาน
 - นางประจวบ สุโพธิ์ คณะทำงาน
 - นายวิวัฒน์ สุธีรนาถ คณะทำงาน
 - นายณัฐสิทธิ์ สมบูรณ์วิทย์ คณะทำงาน
 - นางวัชรวิกรม งามเมืองโส คณะทำงาน
 - นายสมศักดิ์ สุวภิรักษ์ คณะทำงาน
 - นายพิศกฤษณ์ ไทรณพันธ์ คณะทำงาน
 - นางสาวมก้า เอื้อประยูรวงศ์ คณะทำงานและเลขานุการ
 - นางสาวจาวุฑฒย์ สมานอาทิตย์ คณะทำงานและผู้ช่วยเลขานุการ

แบบแปลน
อาคารสูติกรรม

สถาปนิก
นางประจวบ สุโพธิ์ ส-สท.1157

มีนาคม ๒๐๑๖
นางสาวอรุณพร ทองธีรราช ๑-สน.116

นายช่างศิลป
นางวัชรวิกรม งามเมืองโส

ผู้อำนวยการกลุ่มพัฒนาและกำหนดมาตรฐาน
นายอิสระ กิจเกียรติกุล

ผู้อำนวยการกอง
นายกสิณพร วิเศษสินธุ์



แสดงแบบ
แปลนหลังคา

แบบแปลนเลขที่ 10405
จำนวน 54

แก้ไขแบบ

ยื่นขอขึ้นทะเบียน
วันที่ ๓๐ ก.พ. ๒๕๕๒

แบบก่อสร้างนี้เป็นงานลิขสิทธิ์ของสภาวิศวกร
ห้ามมิให้ใช้โดยไม่ได้รับอนุญาต

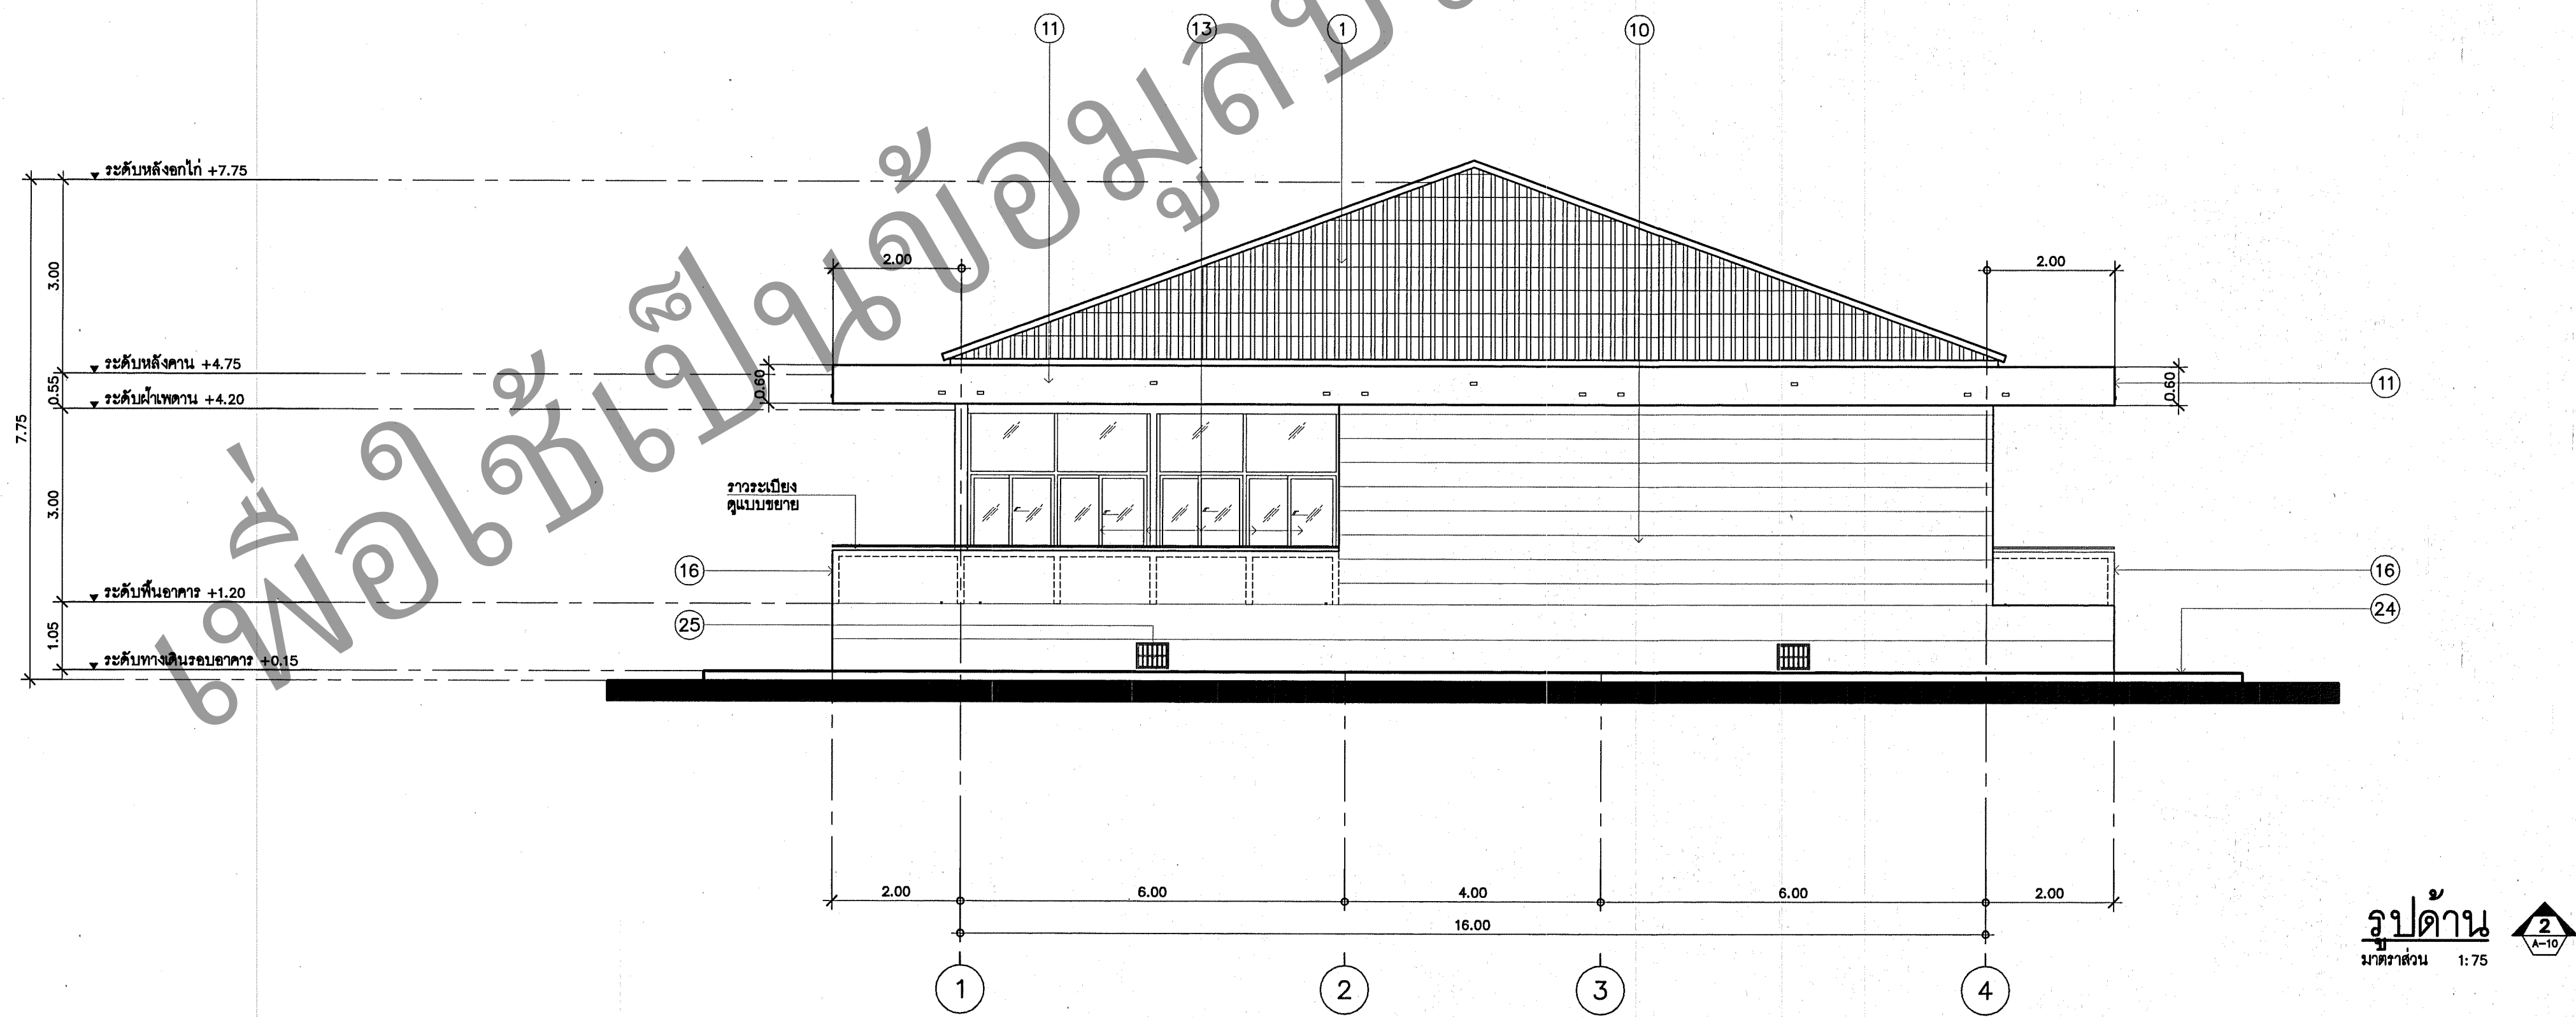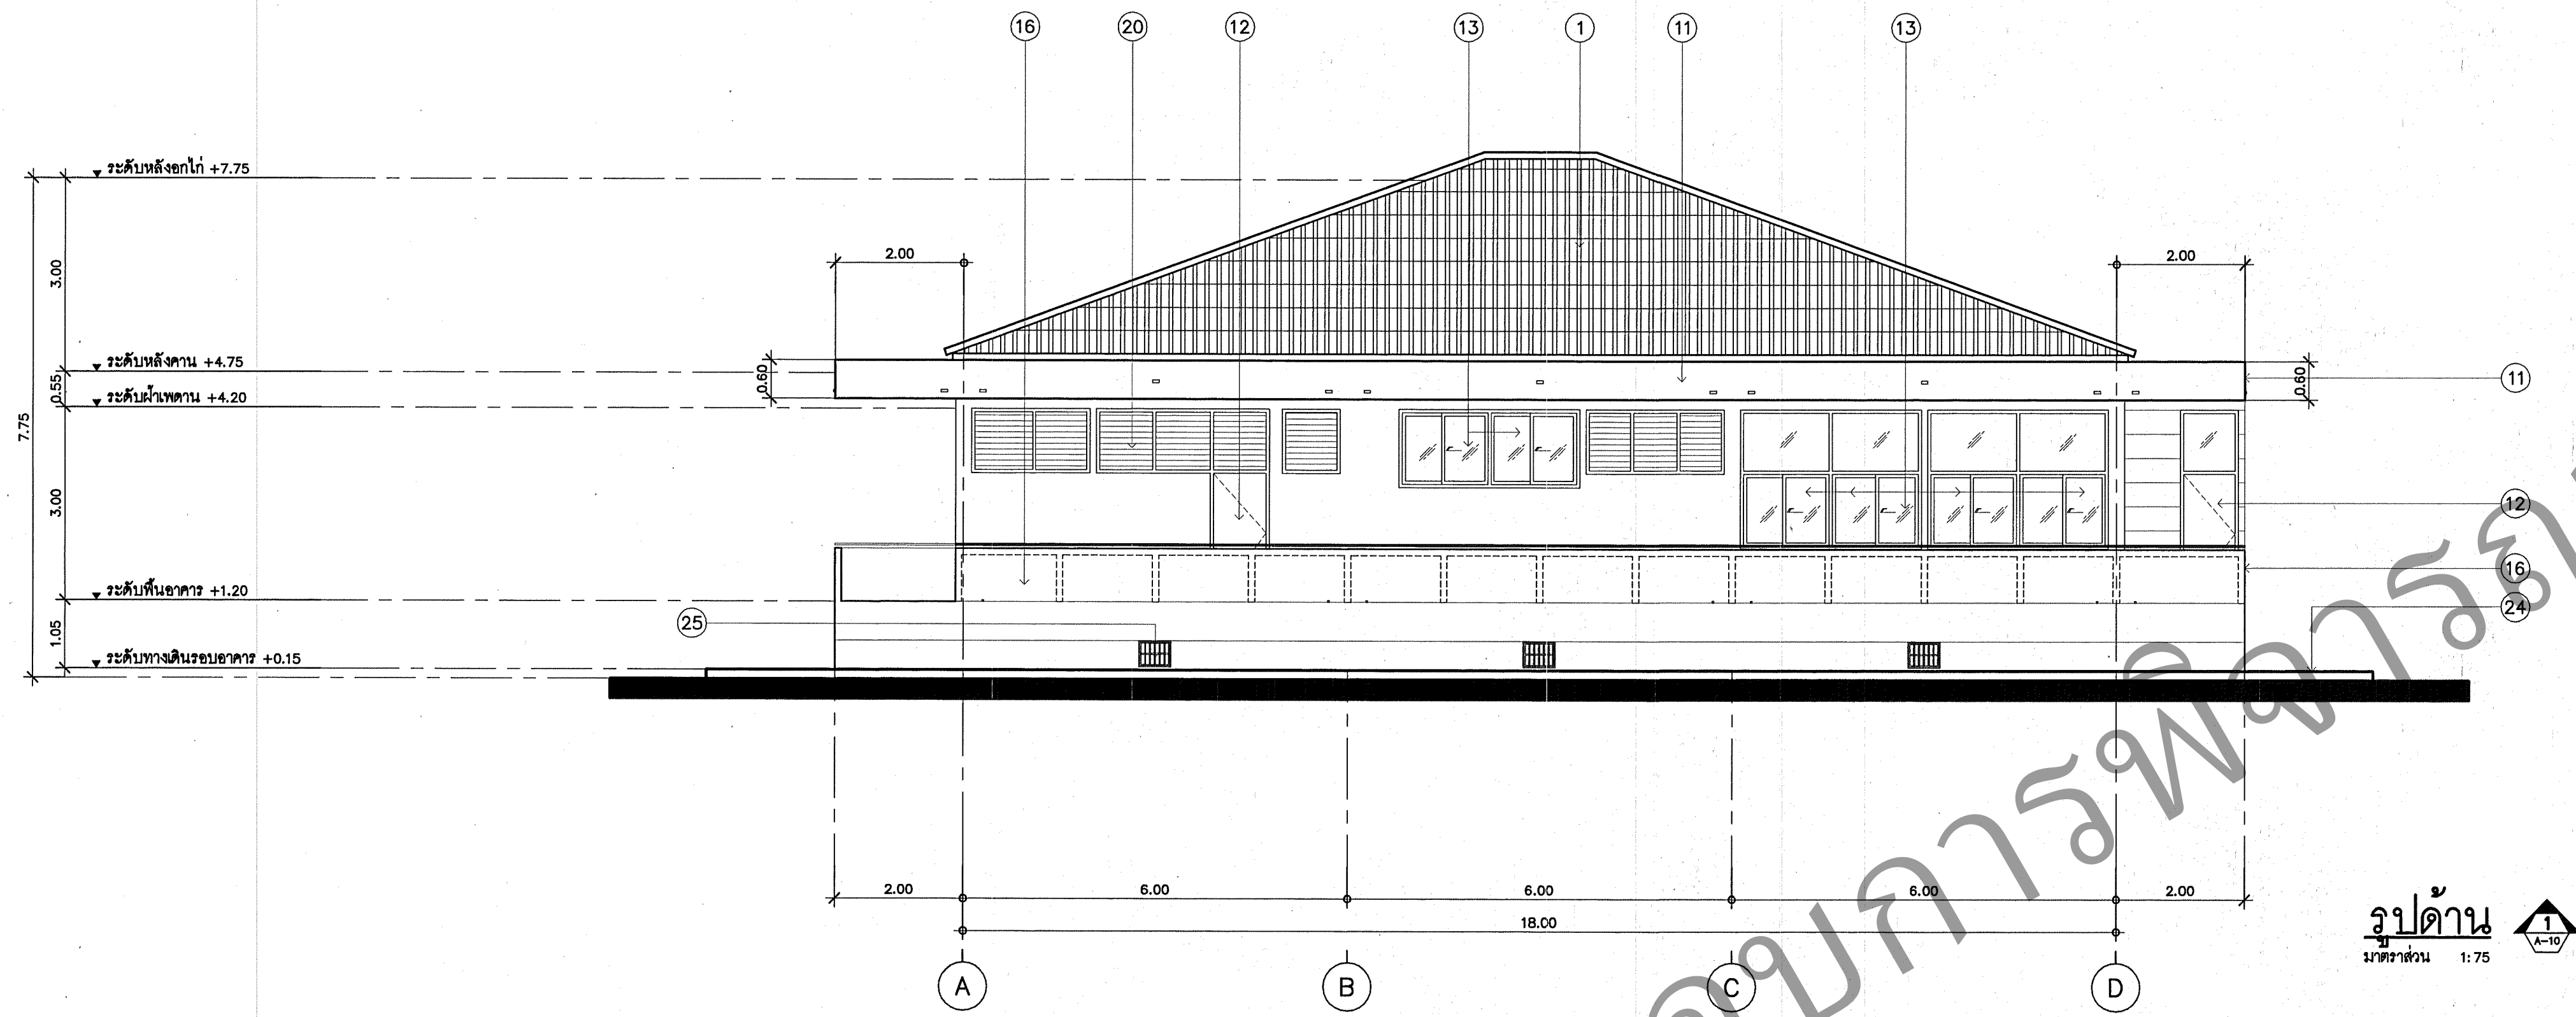

SIGN-TECH
ENGINEERING CONSULTANT CO., LTD.
28/84 หมู่บ้านถ้ำทอง ไร่ชัย 4
ถนนลาดพร้าว แขวงลาดพร้าว เขตคลองจั่น กทม. 10230
โทร. 0-2935-7870-1
แฟกซ์ 0-2935-7872

วิศวกรโครงสร้าง
นายประสิทธิ์ ศรีภิรมย์ สย.7086
นายจิระวัฒน์ ศรีท่า กย.46001

วิศวกรไฟฟ้า
นายชัยวัฒน์ เหลืองอนุคุณ สท. 3473

วิศวกรสุขาภิบาล
นายเกียรติศักดิ์ สุภาวัฒน์ สย.8418

วิศวกรเครื่องกล
นายชัชวรงค์ สุทธิโสภณภรณ์ สก.2544

เขียนแบบ
นายธีรศักดิ์ คุณดี

กองแบบแผน
กรมส่งเสริมการค้าระหว่างประเทศ
กระทรวงพาณิชย์

โครงการ
การศึกษาเพื่อกำหนดและจัดทำรูปแบบมาตรฐาน
อาคารสถานบริการสุขภาพ ระดับทุติยภูมิ
(ระดับกลาง)

- คณะกรรมการ
- | | |
|---------------------------|-------------------------------|
| นายไชยชัย ภาสุภาวิเศษ | ประธานคณะกรรมการ |
| นางสาวอรุณพร ทองธีรราช | คณะกรรมการ |
| นางประจวบ สุโพธิ์ | คณะกรรมการ |
| นายวิวัฒน์ สุธีระนาค | คณะกรรมการ |
| นายณัฐสิทธิ์ สมนามวิทย์ | คณะกรรมการ |
| นางวิจิตรภรณ์ งามทองใส | คณะกรรมการ |
| นายสมศักดิ์ ชูรักษา | คณะกรรมการ |
| นายพงศ์กฤษณ์ ไทรนันทน์ | คณะกรรมการ |
| นางสาวนภา เชื้อปรีชญากุล | คณะกรรมการและเลขานุการ |
| นางสาวจาวุฑฒย์ สมนอาทิตย์ | คณะกรรมการและผู้ช่วยเลขานุการ |

แผนภูมิ
อาคารสุติกรรม

สถาปนิก
นางประจวบ สุโพธิ์ ส-สถ.1157

มีนาคม
นางสาวอรุณพร ทองธีรราช 2-สถ.116

นายช่างศิลป
นางวิจิตรภรณ์ งามทองใส 5ม

ผู้อำนวยการกลุ่มพัฒนาและกำหนดมาตรฐาน
นายอิสระ กิจเกื้อกุล


ผู้ชำนาญการกอง
นายสินทรัพย์ วิเศษสินธุ์

แบบ
รูปด้าน 1
รูปด้าน 2


แบบเลขที่
10405

แผ่นที่
A-10
จำนวน
54

ชื่อและรหัสโครงการ
ศูนย์ ก.พ. 2552

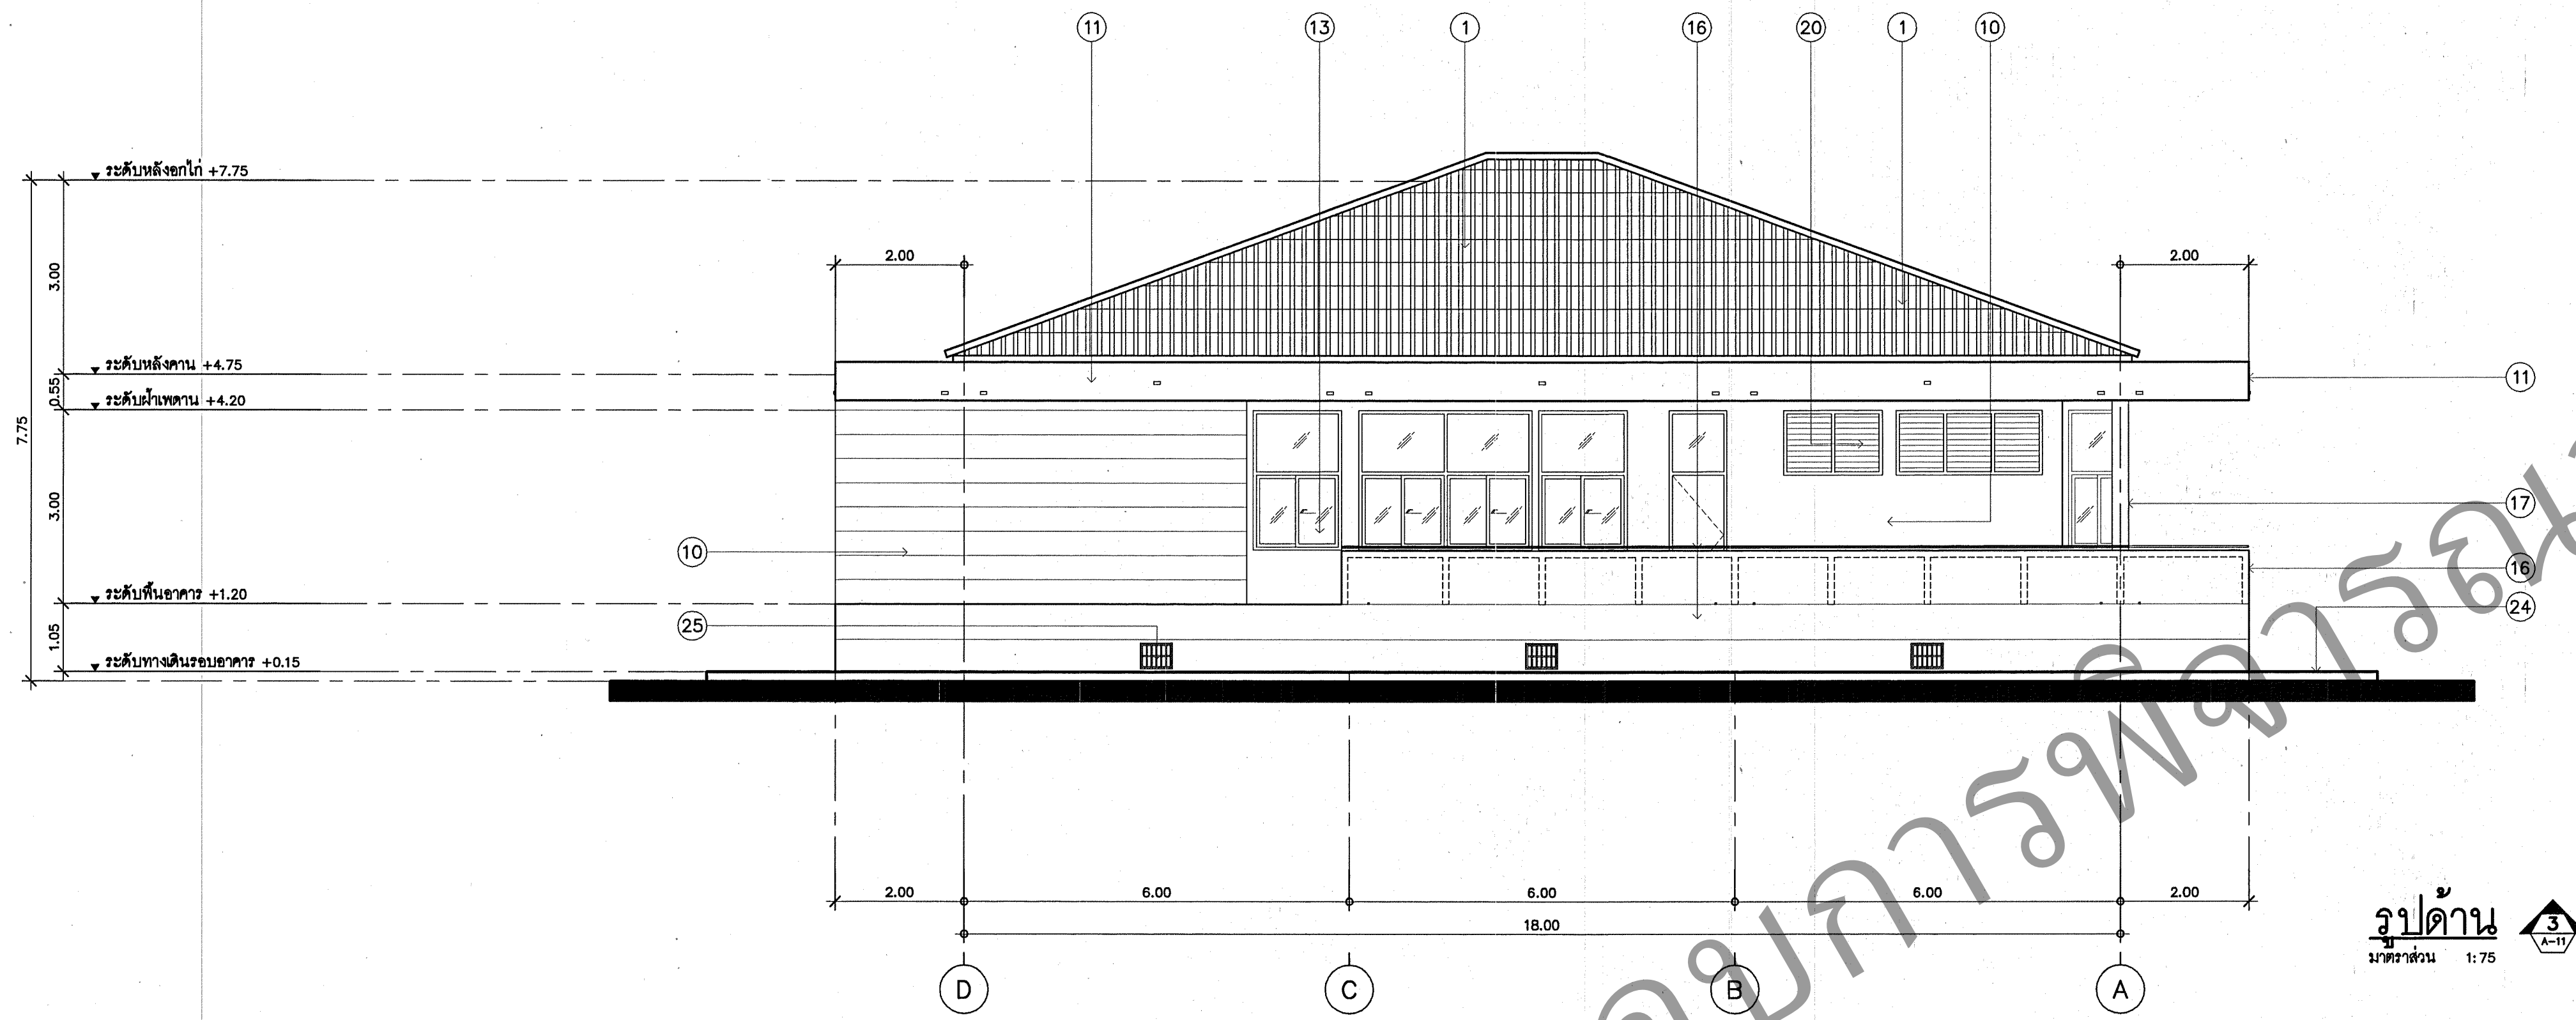

รูปด้าน 3
มาตราส่วน 1:75

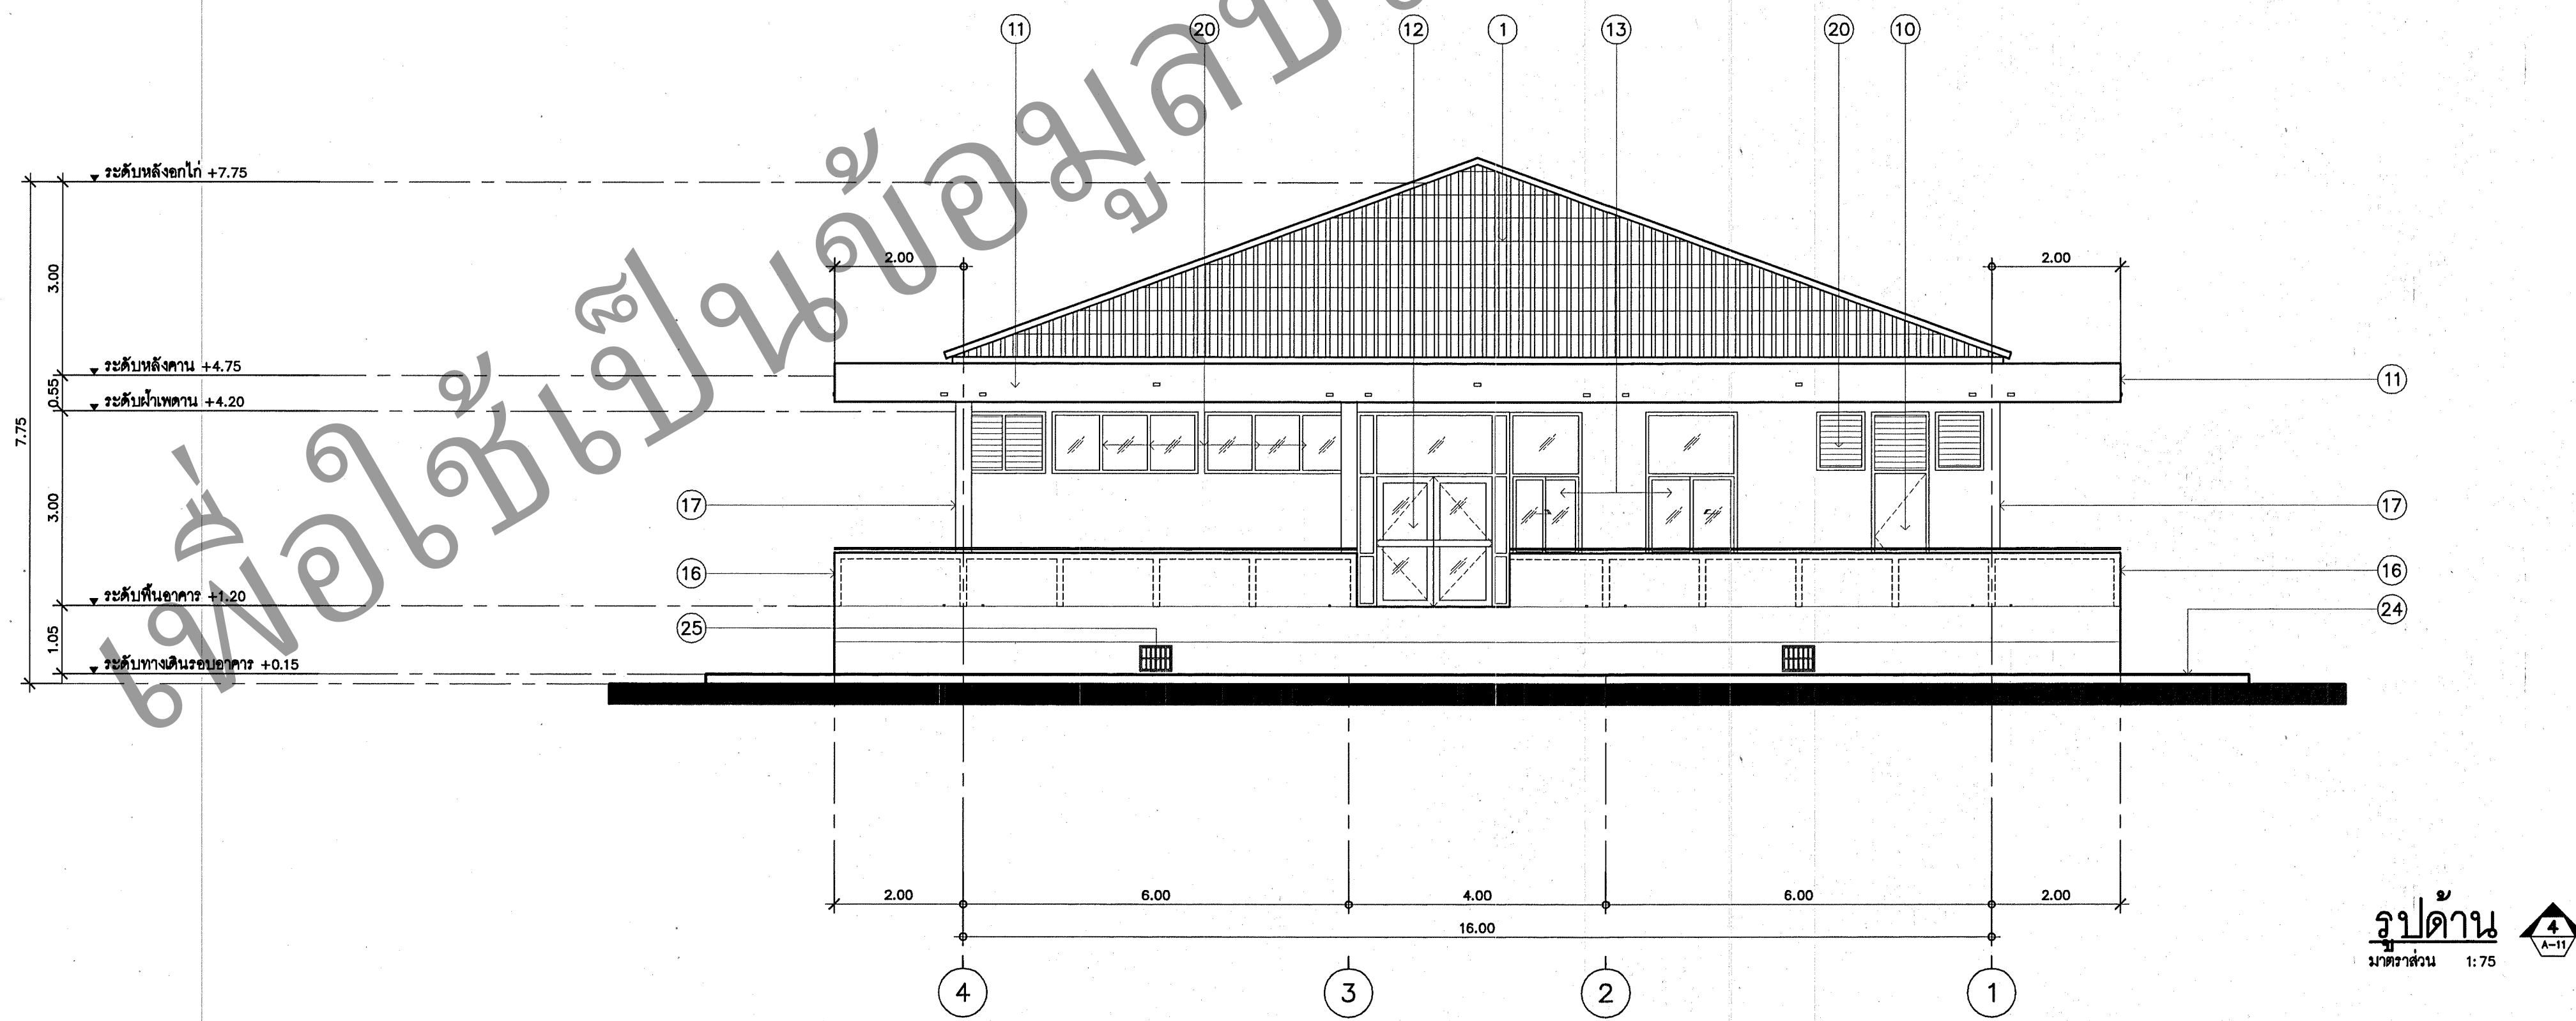

รูปด้าน 4
มาตราส่วน 1:75

วิศวกรโครงสร้าง
นายประสิทธิ์ ศรีภรณ์ สย.7086
นายจิระวัฒน์ ศรีฟ้า กย.46001

วิศวกรไฟฟ้า
นายธีรวัฒน์ เหลืองอมรกุล สฟท. 3473

วิศวกรสุขาภิบาล
นายเกียรติศักดิ์ สุภาวัฒน์ สย.8418

วิศวกรเครื่องกล
นายชวรงค์ สุทธิโสภณภรณ์ สท.2544

เขียนแบบ
นายธีรศักดิ์ คุณดี อ.

กองแบบแผน
กรมสนับสนุนบริการสุขภาพ
กระทรวงสาธารณสุข

โครงการ
การศึกษาเพื่อกำหนดและจัดทำรูปแบบมาตรฐาน
อาคารสถานบริการสุขภาพ ระดับทุติยภูมิ
(ระดับกลาง)

- | | |
|-----------------------------|-------------------------------|
| นายโชคชัย ภาคจวงมีช | ประธานคณะกรรมการ |
| นางสาวอรุณพร ทองธีรราช | คณะกรรมการ |
| นางประจบ สุโพธิ์ | คณะกรรมการ |
| นายวิวัฒน์ สุธีรนาถ | คณะกรรมการ |
| นายณัฐสิทธิ์ สมบูรณ์วิทย์ | คณะกรรมการ |
| นางวิจิตรภรณ์ งานผ่องไธ | คณะกรรมการ |
| นายสมศักดิ์ สุวัณษา | คณะกรรมการ |
| นายพงศ์กฤษณ์ ไทรณพันธ์ | คณะกรรมการ |
| นางสาวภาณุ เชื้อประเสริฐกุล | คณะกรรมการและสถานประกอบการ |
| นางสาวจาวุฒิย์ สมานอารีย์ | คณะกรรมการและผู้ช่วยเลขานุการ |

แผนภูมิ
อาคารสุติกรวม

สถาปนิก
นางประจบ สุโพธิ์ ส-สถ.1157

มีดชนาการ
นางสาวอรุณพร ทองธีรราช อ-สถ.116

นายช่างศิลป
นางวิจิตรภรณ์ งานผ่องไธ

หัวหน้ากลุ่มพัฒนาและกำหนดมาตรฐาน
นายอิสระ กิจเกื้อกุล

ผู้ชำนาญการกอง
นายสินทรัพย์ วิเศษสินธุ์

แสดงแบบ
รูปด้าน 3
รูปด้าน 4

แผนภูมิเลขที่
10405
แผ่นที่
A-11
จำนวน
54

แก้ไขแบบ

ชื่อหนังสือโครงการ
ศูนย์ กย. 2552

แบบก่อสร้างนี้เป็นงานต้นแบบลิขสิทธิ์ตามพระราชบัญญัติลิขสิทธิ์
ห้ามมิให้นำไปใช้หรือเผยแพร่โดยไม่ได้รับอนุญาต

วิศวกรโครงสร้าง
นายประสิทธิ์ ศรีวิกรม์ สย.7086
นายจิระวัฒน์ ศรีฟ้า กย.46001

วิศวกรไฟฟ้า
นายชัยวัฒน์ เหลืองอบจูน สทท. 3473

วิศวกรสุขาภิบาล
นายเกียรติศักดิ์ สุภาวัฒน์ สย.8418

วิศวกรเครื่องกล
นายชัชวาลย์ สุทธิโสภาภรณ์ สท.2544

เขียนแบบ
นายธีรศักดิ์ คุณดี

กองแบบแผน
กรมสนับสนุนบริการสุขภาพ
กระทรวงสาธารณสุข

โครงการ
การศึกษาเพื่อกำหนดและจัดทำรูปแบบมาตรฐาน
อาคารสถานบริการสุขภาพ ระดับทุติยภูมิ
(ระดับกลาง)

คณะทำงาน
นายไชยชัย ภาสุวณิศ ประธานคณะทำงาน
นางสาวอรอรพร ทองอิริราช คณะทำงาน
นางประจบ สุโพธิ์ คณะทำงาน
นายวิวัฒน์ สุธีวัฒนา คณะทำงาน
นายณัฐสิทธิ์ สมบูรณ์วิทย์ คณะทำงาน
นางวิรัชภรณ์ งามผ่องใส คณะทำงาน
นายสมศักดิ์ สุวัจนิช คณะทำงาน
นายพงศ์กฤษณ์ ไทรณพันธ์ คณะทำงาน
นางสาวกมล เอื้อปรีชญากุล คณะทำงานและเลขานุการ
นางสาวจาวุฑฒย์ สมนานอริย์ คณะทำงานและผู้ช่วยเลขานุการ

แบบ
อาคารสูติกรรม

สถาปนิก
นางประจบ สุโพธิ์ ส-สถ.1157

ผัฒนาการ
นางสาวอรอรพร ทองอิริราช ว-สถ.116

นายช่างศิลป์
นางวิรัชภรณ์ งามผ่องใส


หัวหน้ากลุ่มพัฒนาและกำหนดมาตรฐาน
นายอิสระ กิ่งเอื้องกุล

ผู้อำนวยการกอง
นายกิตติพัทธ์ วิเศษสินธุ์


แสดงแบบ
รูปตัด A-A
รูปตัด B-B

แบบแปลนที่
10405
แผ่นที่
A-12
จำนวน
54

เขียนแบบ
ชื่อหนังสือโครงการ
วันที่ ก.พ. 2552

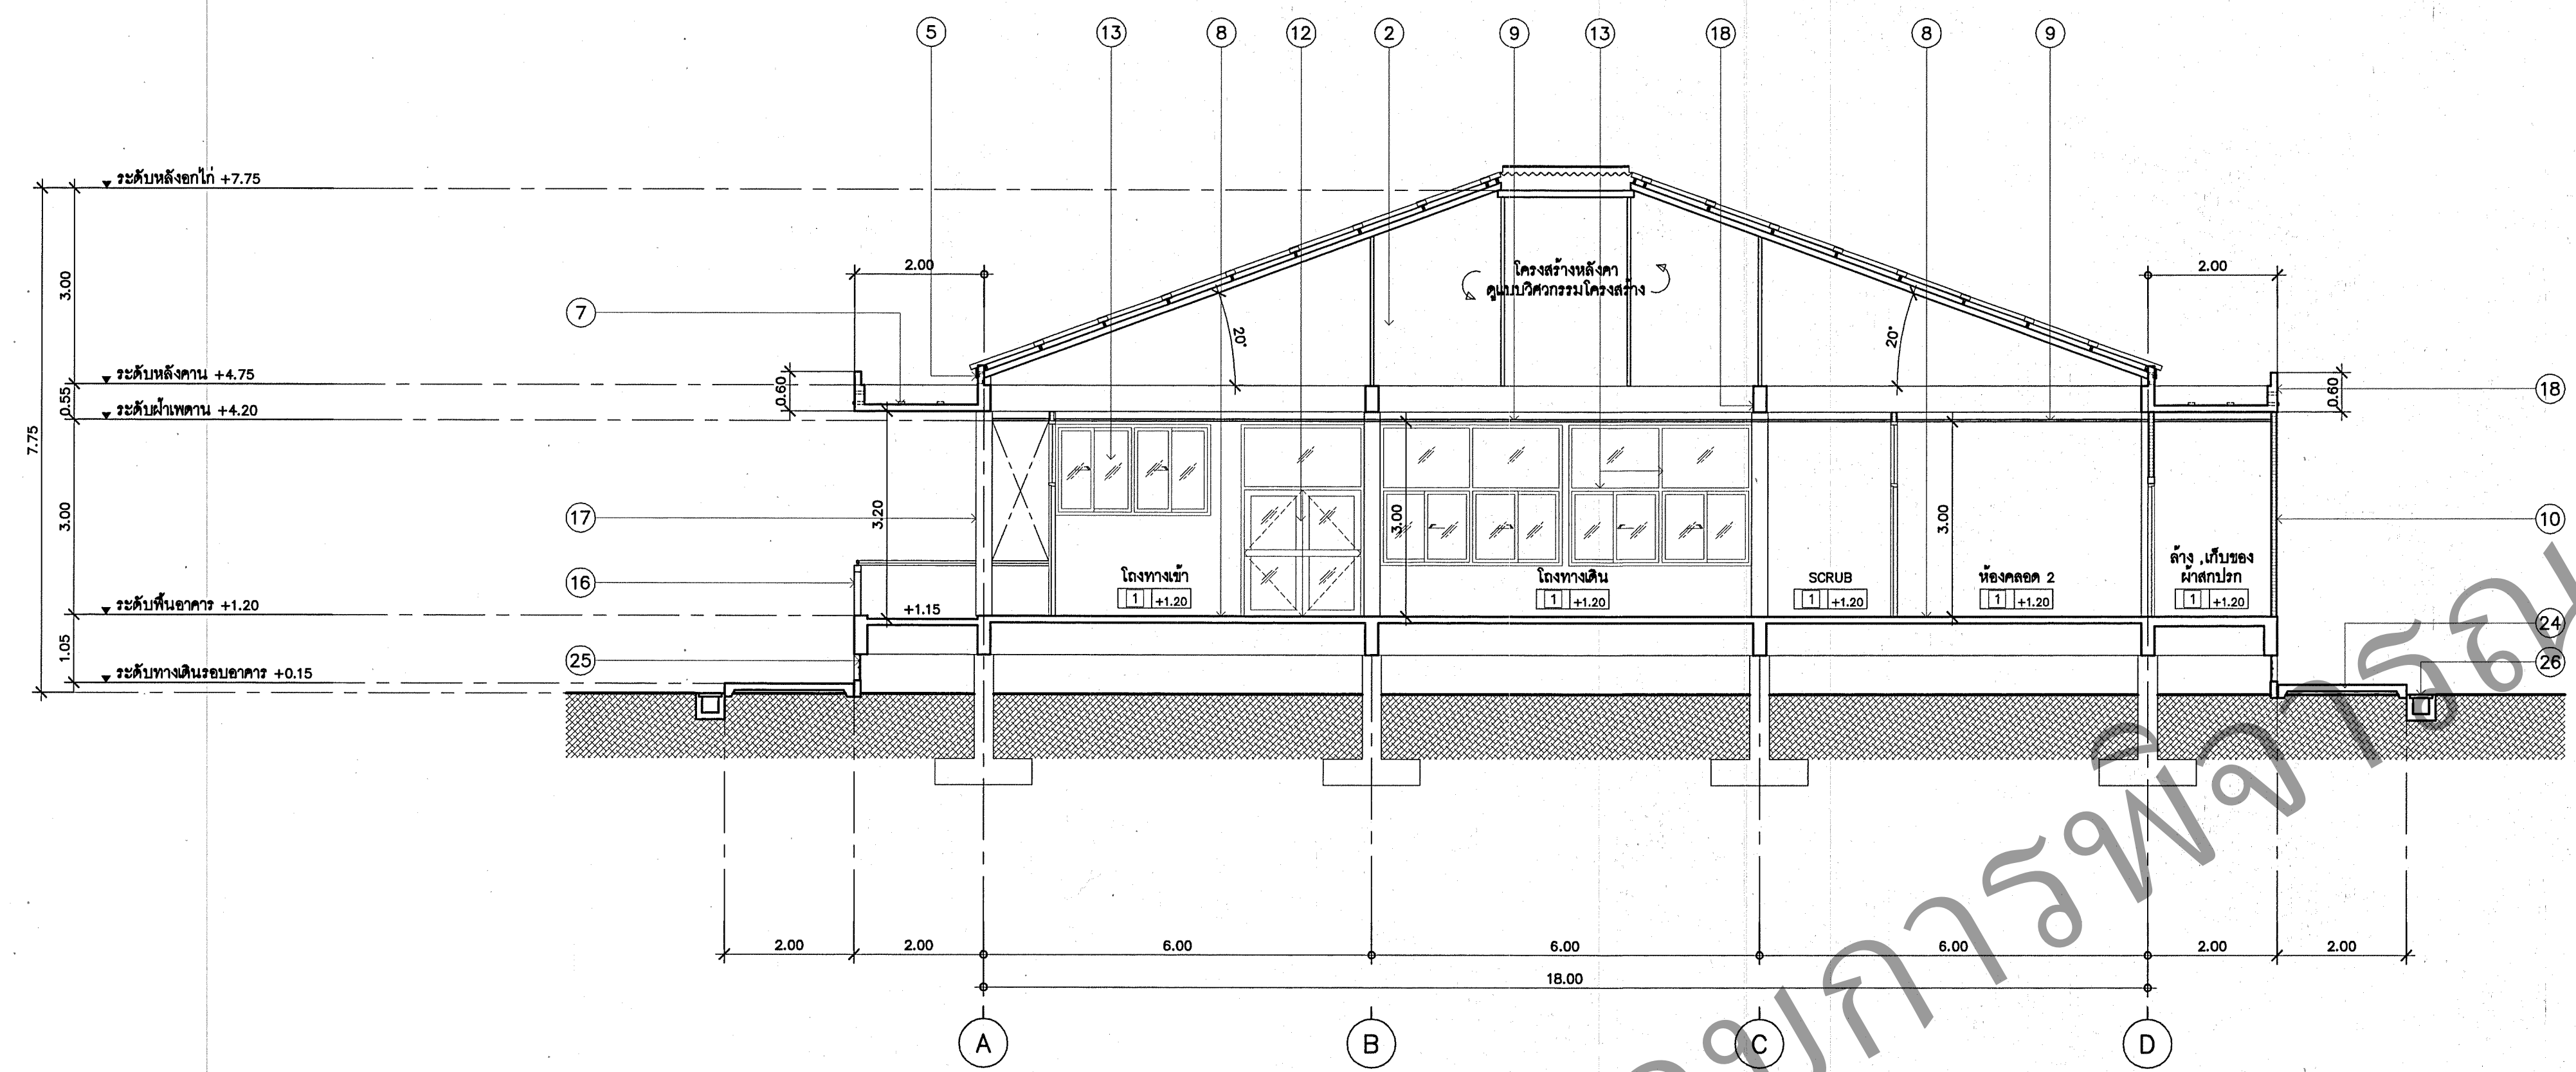

รูปตัด A-A
มาตราส่วน 1:75

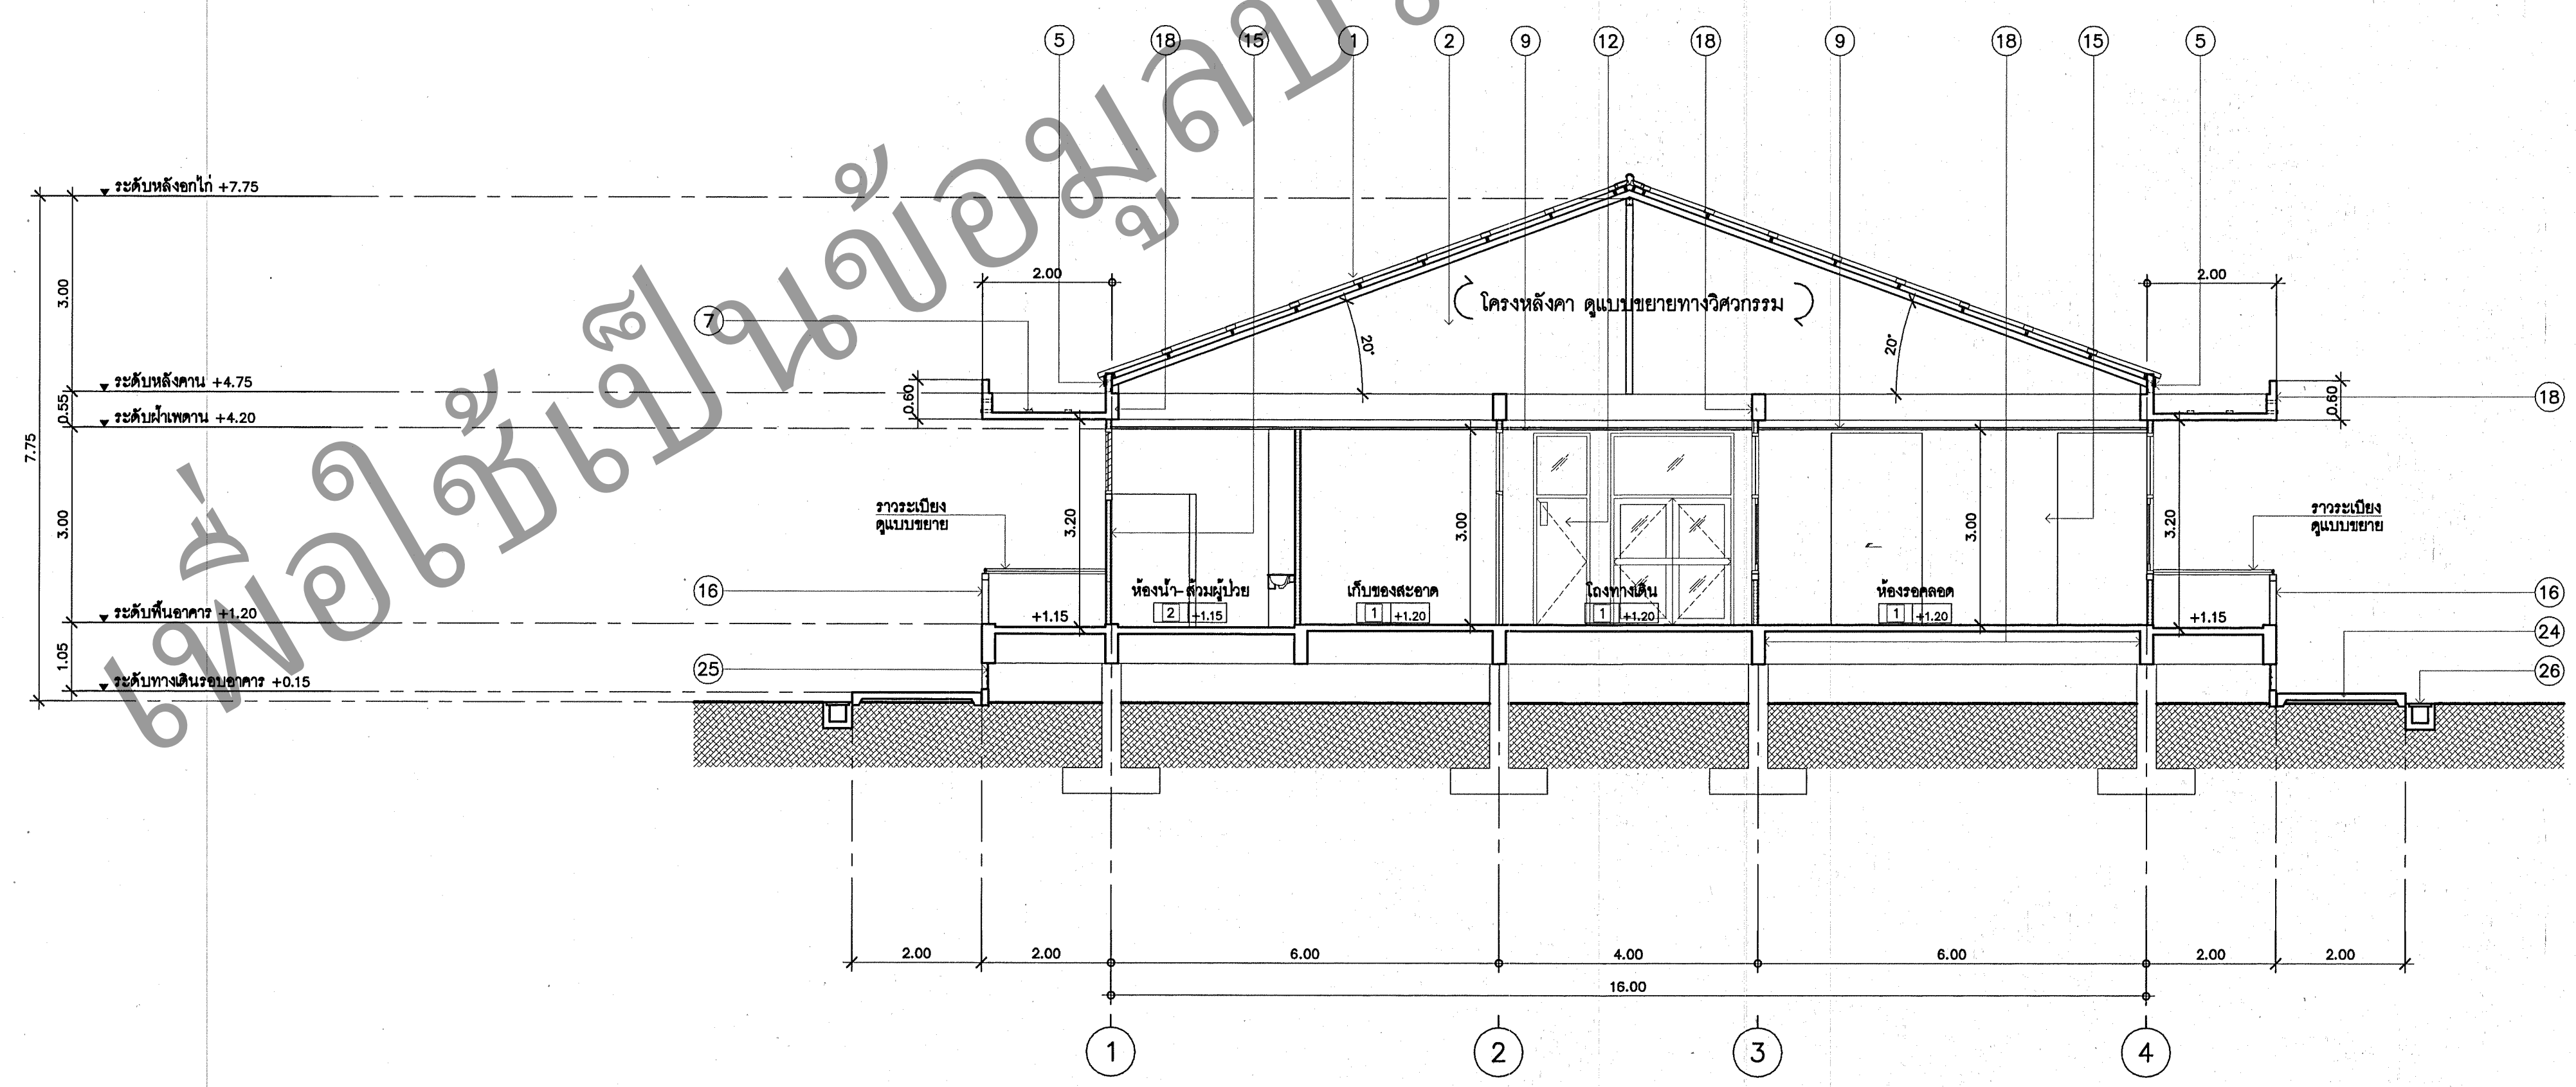

รูปตัด B-B
มาตราส่วน 1:75

เพื่อใช้เป็นข้อมูลประกอบการพิจารณาเท่านั้น