

แบบก่อสร้างนี้เป็นงานอันมีลิขสิทธิ์ตามพระราชบัญญัติลิขสิทธิ์
 . . . ห้ามนำไปใช้หรือเผยแพร่โดยไม่ได้รับอนุญาต . . .

หมวดงานทั่วไป		หมวดงานโครงสร้าง		หมวดงานระบบปรับอากาศและระบายอากาศ		หมวดงานระบบไฟฟ้าและสื่อสาร		หมวดงานตกแต่งภายใน	
แผ่นที่	แบบแสดง	แผ่นที่	แบบแสดง	แผ่นที่	แบบแสดง	แผ่นที่	แบบแสดง	แผ่นที่	แบบแสดง
GN-01	สารบัญรวมแบบก่อสร้าง	S-01/18	รายการประกอบแบบงานโครงสร้าง	ME-01/07	แปลนระบบปรับอากาศและระบายอากาศ ชั้นที่ 1	EE-01/41	สารบัญแบบ	ID-01/31	ข้อกำหนดรายละเอียดจุดวันที่ 1
		S-02/18	มาตรฐานการเสริมเหล็ก	ME-02/07	แปลนระบบปรับอากาศและระบายอากาศ ชั้นที่ 2	EE-02/41	สัญลักษณ์ประกอบแบบ	ID-02/31	ข้อกำหนดรายละเอียดจุดวันที่ 2
หมวดงานสถาปัตยกรรม		S-03/18	แปลนฐานราก-เสาเข็ม	ME-03/07	แปลนระบบปรับอากาศและระบายอากาศ ชั้นคดทำ	EE-03/41	ข้อกำหนด DATA IT NETWORK & IP PHONE	ID-03/31	แปลนจุดวันที่ชั้นที่ 1
		S-04/18	แปลนโครงสร้าง พื้นชั้นที่ 1	ME-04/07	แปลนระบบปรับอากาศและระบายอากาศ ชั้นหลังคา	EE-04/41	ข้อกำหนด IP CCTV SYSTEM และระบบ MATV	ID-04/31	แปลนจุดวันที่ชั้นที่ 2
แผ่นที่	แบบแสดง	S-05/18	แปลนโครงสร้าง พื้นชั้นที่ 2	ME-05/07	ตารางเครื่องปรับอากาศและระบายอากาศ (1)	EE-05/41	ข้อกำหนดระบบเสียงประกาศ	ID-05/31	แปลนพื้นชั้นที่ 1
(A0)-01/32	สารบัญแบบก่อสร้าง และรายการประกอบแบบก่อสร้าง	S-06/18	แปลนโครงสร้าง ชั้นคดทำ	ME-06/07	ตารางเครื่องปรับอากาศและระบายอากาศ (2)	EE-06/41	ข้อกำหนดระบบเสียงและภาพในห้องประชุม	ID-06/31	แปลนพื้นชั้นที่ 2
(A0)-02/32	รายการประกอบแบบก่อสร้าง/รายการพื้นผนังฝ้าเพดาน	S-07/18	แปลนโครงสร้าง หลังคา-ห้องเครื่องลิฟท์-คาน้ำที่ห้องเครื่องลิฟท์	ME-07/07	ตารางเครื่องปรับอากาศและระบายอากาศ (3)	EE-07/41	ระบบ POWER MONITORING AND REMOTE	ID-07/31	แปลนน้ำชั้นที่ 1
(A1)-01/32	ผังบริเวณรวม แสดงการวางอาคารและตำแหน่งที่ 2 ชั้น เลขที่แบบ 10985	S-08/18	แบบขยายฐานราก			EE-08/41	ไดอะแกรมแสดงวิธีระบบไฟฟ้า DB,EDB,AMCC.	ID-08/31	แปลนน้ำชั้นที่ 2
(A1)-02/32	แปลนพื้นชั้นที่ 1	S-09/18	แบบขยายเหล็กเสริมผนังลิฟท์- บันได			EE-09/41	ไดอะแกรมแสดงวิธีระบบไฟฟ้า	ID-09/31	แปลนแสดงจุดติดตั้งที่ 1
(A1)-03/32	แปลนพื้นชั้นที่ 2	S-10/18	แบบขยายเหล็กบันได ST2,ST3			EE-10/41	ไดอะแกรมแสดงวิธีระบบไฟฟ้า DB,EDB,AMCC.	ID-10/31	แปลนแสดงจุดติดตั้งที่ 2
(A1)-04/32	แปลนพื้นชั้นคดทำ	S-11/18	แบบขยายฝาด			EE-11/41	RISER DIAGRAM FOR FIRE ALARM SYSTEM	ID-11/31	รายการจุดวันที่ 1
(A1)-05/32	แปลนหลังคาคลุม	S-12/18	แบบขยายคาน			EE-12/41	RISER DIAGRAM FOR PAIP CCTV AND MATV SYSTEM	ID-12/31	รูปตัด 1,2
(A2)-01/32	รูปด้าน 1.	S-13/18	แบบขยายพื้น (แผ่นที่)			EE-13/41	DIAGRAM FOR PAIP CCTV AND MATV SYSTEM	ID-13/31	รูปตัด 3
(A2)-02/32	รูปด้าน 2.	S-14/18	แบบขยายพื้น (แผ่นที่2)			EE-14/41	RISER DIAGRAM FOR NURSE CALL SYSTEM	ID-14/31	รูปตัด 4
(A2)-03/32	รูปด้าน 3.	S-15/18	แบบห้องเครื่องงานระบบ : รายการทั่วไปประกอบแบบโครงสร้าง			EE-15/41	RISER DIAGRAM FOR COMPUTER AND TELEPHONE SYSTEM	ID-15/31	รูปตัด 5
(A2)-04/32	รูปด้าน 4.		,แปลนฐานราก			EE-16/41	ระบบภาพและเสียง ห้องประชุม จำนวน 200 คนชั้นที่ 2	ID-16/31	รูปตัด 6,7
(A3)-01/32	รูปตัด A.	S-16/18	แบบห้องเครื่องงานระบบ : แปลนคานพื้นชั้นที่ 1 ,แปลนคานพื้นชั้นหลังคา			EE-17/41	ตารางโหลดไฟฟ้า -1	ID-17/31	รูปตัด 8,9,10
(A3)-02/32	รูปตัด B.		,แบบขยายคาน้ำบันไดดิน			EE-18/41	ตารางโหลดไฟฟ้า -2	ID-18/31	รูปตัด 11
(A5)-01/32	แบบขยายบันไดหลัก ST-1 (แปลน)	S-17/18	แบบห้องเครื่องงานระบบ : แปลนขยายฐานราก ,แบบขยายเสา			EE-19/41	แปลนระบบ MAIN ไฟฟ้าอาคาร	ID-19/31	แบบขยายจุดวันที่ BF 1,BF 2
(A5)-02/32	แบบขยายบันไดหลัก ST-1 (รูปตัด)		,แบบขยายแผ่นพื้น ,แบบขยายบันได ST-1			EE-20/41	แปลนระบบไฟฟ้าแสงสว่าง ชั้นที่ 1	ID-20/31	แบบขยายจุดวันที่ BF 3
(A5)-03/32	แบบขยายบันไดหนีไฟ ST-2 (แปลน รูปตัด)	S-18/18	แบบห้องเครื่องงานระบบ : แบบขยายคาน ,มาตรฐานการเสริมเหล็กคาน-			EE-21/41	แปลนระบบไฟฟ้าแสงสว่าง ชั้นที่ 2	ID-21/31	แบบขยายจุดวันที่ BF 4,BF 5
(A5)-04/32	แบบขยายลิฟท์หลัก L-1 (แปลน รูปตัด)		แผ่นคานไหว			EE-22/41	แปลนระบบไฟฟ้าแสงสว่าง ชั้นคดทำ	ID-22/31	แบบขยายจุดวันที่ BF 6
(A5)-05/32	แบบขยายทางลาด (R-1,R-2) สำหรับผู้พิการ/สูงอายุ	หมวดงานระบบสุขาภิบาลและระบบป้องกันภัย			EE-23/41	แปลนระบบดับน้ำไฟฟ้า ชั้นที่ 1	ID-23/31	แบบขยายจุดวันที่ B2.1	
(A5)-06/32	แบบขยายบันได ST3-ST4,แบบขยายทางลาด (R3-R4)				EE-24/41	แปลนระบบดับน้ำไฟฟ้า ชั้นที่ 2	ID-24/31	แบบขยายจุดวันที่ B-5,1,2,3,3.5,4,5,5.5,6,5.5,6,5.5,8,5.9	
(A6)-01/32	รายการประกอบแบบขยายห้องน้ำ	แผ่นที่	แบบแสดง	EE-25/41	แปลนระบบดับน้ำไฟฟ้า ชั้นคดทำ	ID-25/31	แบบขยายจุดวันที่ B-7,1,2,2.7,3,4,7.5,7.6,8,1,8.2		
(A6)-02/32	แบบขยายอาคารใต้ถุน ค.ส.ล./บ่อพักน้ำ /ผนังเสริมหลังใต้ถุน-	SN-01/14	สารบัญแบบ สัญลักษณ์และลักษณะระบบสุขาภิบาลและดับเพลิง	EE-26/41	แปลนระบบฉุกเฉินและป้ายทางหนีไฟ ชั้นที่ 1	ID-26/31	แบบขยายจุดวันที่ B-9,1,9,2,9,3,9,4,9,6,8-10,1,10.2		
	บ่ิฝาทะชาย	SN-02/14	รายการประกอบแบบระบบสุขาภิบาลและระบบดับเพลิง	EE-27/41	แปลนระบบฉุกเฉินและป้ายทางหนีไฟ ชั้นที่ 2	ID-27/31	แบบต่อประชุมใหญ่ รูปตัด 1		
(A6)-03/32	แบบขยายห้องน้ำ 1	SN-03/14	แปลนระบบสุขาภิบาลถังเก็บน้ำ	EE-28/41	แปลนระบบฉุกเฉินและป้ายทางหนีไฟ ชั้นคดทำ	ID-28/31	แบบต่อประชุมใหญ่ รูปตัด 2		
(A6)-04/32	แบบขยายห้องน้ำ 2	SN-04/14	แปลนระบบสุขาภิบาลพื้นชั้นที่ 1	EE-29/41	แปลนระบบโทรศัพท์และคอมพิวเตอร์ ชั้นที่ 1	ID-29/31	แบบต่อประชุมใหญ่ รูปตัด 3		
(A7)-01/32	แบบขยายประตู 1	SN-05/14	แปลนระบบสุขาภิบาลพื้นชั้นที่ 2	EE-30/41	แปลนระบบโทรศัพท์และคอมพิวเตอร์ ชั้นที่ 2	ID-30/31	แบบต่อประชุมใหญ่ รูปตัด 4		
(A7)-02/32	แบบขยายประตู 2	SN-06/14	แปลนระบบสุขาภิบาลพื้นชั้นคดทำ	EE-31/41	แปลนระบบเสียงประกาศระบบ CCTV ชั้นที่ 1	ID-31/31	แบบต่อประชุมเล็ก รูปตัด 1-4		
(A7)-03/32	แบบขยายหน้าต่าง 1	SN-07/14	แปลนระบบสุขาภิบาลพื้นชั้นหลังคา	EE-32/41	แปลนระบบเสียงประกาศระบบ CCTV ชั้นที่ 2				
(A7)-04/32	แบบขยายหน้าต่าง 2	SN-08/14	แบบขยายการเดินท่อน้ำภายในห้องน้ำ (1)	EE-33/41	แปลนระบบเสียงประกาศระบบ CCTV ชั้นคดทำ				
(A8)-01/32	แบบขยายทั่วไป	SN-09/14	แบบแสดงการเดินท่อน้ำสุขาภิบาลแนวตั้ง	EE-34/41	แปลนระบบสัญญาณแจ้งเหตุเพลิงไหม้ระบบ MATV ชั้นที่ 1				
(A8)-02/32	แบบขยาย A	SN-10/14	แบบขยายการติดตั้งจุดดับ	EE-35/41	แปลนระบบสัญญาณแจ้งเหตุเพลิงไหม้ระบบ MATV ชั้นที่ 2				
(A8)-03/32	แบบขยาย B	SN-11/14	แบบขยายการฉีดแนวท่อน้ำ	EE-36/41	แปลนระบบสัญญาณแจ้งเหตุเพลิงไหม้ระบบ MATV ชั้นคดทำ				
(A8)-04/32	แบบอาคารห้องเครื่องงานระบบ (1)	SN-12/14	แบบขยายบ่อตกตะกอน บ่อพักน้ำและวางระแนงระบายน้ำ	EE-37/41	แปลนระบบเสียงขยายภาพ ชั้นที่ 1				
(A8)-05/32	แบบอาคารห้องเครื่องงานระบบ (2)	SN-13/14	แบบขยายการติดตั้งถังบำบัดน้ำเสียชนิดเดิมอากาศ 12.00 ลบ.ม./วัน	EE-38/41	แปลนระบบเสียงขยายภาพ ชั้นที่ 2				
		SN-14/14	แบบขยายการติดตั้งถังบำบัดน้ำเสียชนิดเดิมอากาศ 20.00 ลบ.ม./วัน	EE-39/41	แปลนระบบป้องกันฟ้าผ่า ชั้นที่ 1				
				EE-40/41	แปลนระบบป้องกันฟ้าผ่า ชั้นหลังคา				
				EE-41/41	รายละเอียดระบบป้องกันฟ้าผ่า				



b6 b7C	
---	--

นางพาญ ทนฺธิจิณ	
สถาปนา ศิริ	
กุดดิดา พิธิบุญอิน	ส-สด.1156
ชาศรี ตะนัย	ภ-สด.8972
เดชาชัย รัตนวโร	ภ-สด.13392
หัวหน้างานสถาปัตยกรรม	
เกรียงศักดิ์ นิธิบุญยาศักดิ์	ว-สด.480
หัวหน้ากลุ่มมาตรฐานสถาปัตยกรรม	
ประจักษ์ ฐโพธิ์	ส-สด.1157
หัวหน้างาน/นายช่างศิลป	
พิศลภ ภูมิโฆวงมงคล	ภ.สว. 0
หัวหน้างาน/นายช่างศิลป	
ธีตบรรพ ติยาเมตง	ว-สด.167
หัวหน้ากลุ่มมาตรฐาน/นายช่างศิลป	
ธีตบรรพ ติยาเมตง	ว-สด.167
วิศวกรโยธา	
สมบูรณ์สิทธิ์ พงษ์เกษมชาด	สว.4005
หัวหน้างาน/วิศวกรกรมโยธา	
วิรัตน์ ศรีรัตน	สย.6986
หัวหน้ากลุ่มมาตรฐาน/วิศวกรกรมโยธา	
วิรัตน์ ศรีรัตน	สย.6986
วิศวกรเครื่องกล/นายช่างเครื่องกล	
พงศ์กฤษณ์ ไพรพพิณ	
ประสิทธิ์ พงษ์มนิวิบูลย์	ส.ส.3512
หัวหน้างาน/วิศวกรเครื่องกล	

วิศวกรไฟฟ้า/นายช่างไฟฟ้า	
สุเทพ ชะมื่น	ภพ.39591
หัวหน้างานงานวิศวกรโรงไฟฟ้า	
ชาติชาย ตีนยานานนท์	สพท.4986
วิศวกรสิ่งแวดล้อม/นายช่างเครื่องกล	
วิจิต พรมบุตร	
หัวหน้างานงานวิศวกรสิ่งแวดล้อม	
สนธิ์ภัก ธรรมธังศิริ	สส.164
หัวหน้ากลุ่มมาตรฐานสาธารณสุขนิโกร	

ผู้อำนวยการกองแบบแผน

ในคณะกรรมการพิเศษ
เพื่อประโยชน์ของส่วนราชการ
กระทรวงมหาดไทย

นายสุวิทย์ วิบุลย์ปาลิต

(Signature)

อธิบดีกรมสนับสนุนบริการสุขภาพ	
(นายธีรชัย ภิรมย์ภักดี)	
รองอธิบดีกรมสนับสนุนบริการสุขภาพ	
ปฏิบัติราชการแทนอธิบดีกรมสนับสนุนบริการสุขภาพ	

แบบอาคาร

อาคารเวชศาสตร์ฟื้นฟู 2 ชั้น

(คลินิกผู้สูงอายุ)

(โครงการจัดทำแบบก่อสร้างต้นแบบ
สถานบริการสุขภาพผู้สูงอายุ ปีงบประมาณ 2559)

แสดงแบบ

ผังบริเวณรวม


แสดงการวางอาคารวิทยาศาสตร์ฟิสิกส์ 2 ชั้น

แบบเลขที่ 10985	เมื่อวันที่	
	A1-01/32	
	จำนวน	122

11/19/99

ชื่อเล่น: <u> </u>	วันที่ <u> </u>
ชื่อจริง: <u> </u>	เดือน <u> </u>
ชื่อสกุล: <u> </u>	ปี <u> </u>
ชื่อโรงเรียน: <u> </u>	
ชื่อตำบล: <u> </u>	
ชื่ออำเภอ: <u> </u>	
ชื่อจังหวัด: <u> </u>	
ชื่อเขต: <u> </u>	
ชื่อประเทศ: <u> </u>	
ชื่อโรงเรียน: <u> </u>	
ชื่อตำบล: <u> </u>	
ชื่ออำเภอ: <u> </u>	
ชื่อจังหวัด: <u> </u>	
ชื่อเขต: <u> </u>	
ชื่อประเทศ: <u> </u>	

แบบก่อสร้างนี้เป็นงานชิ้นมีลิขสิทธิ์ตามกฎหมายคุ้มครอง
 ห้ามนำไปใช้หรือเผยแพร่โดยไม่ได้รับอนุญาต

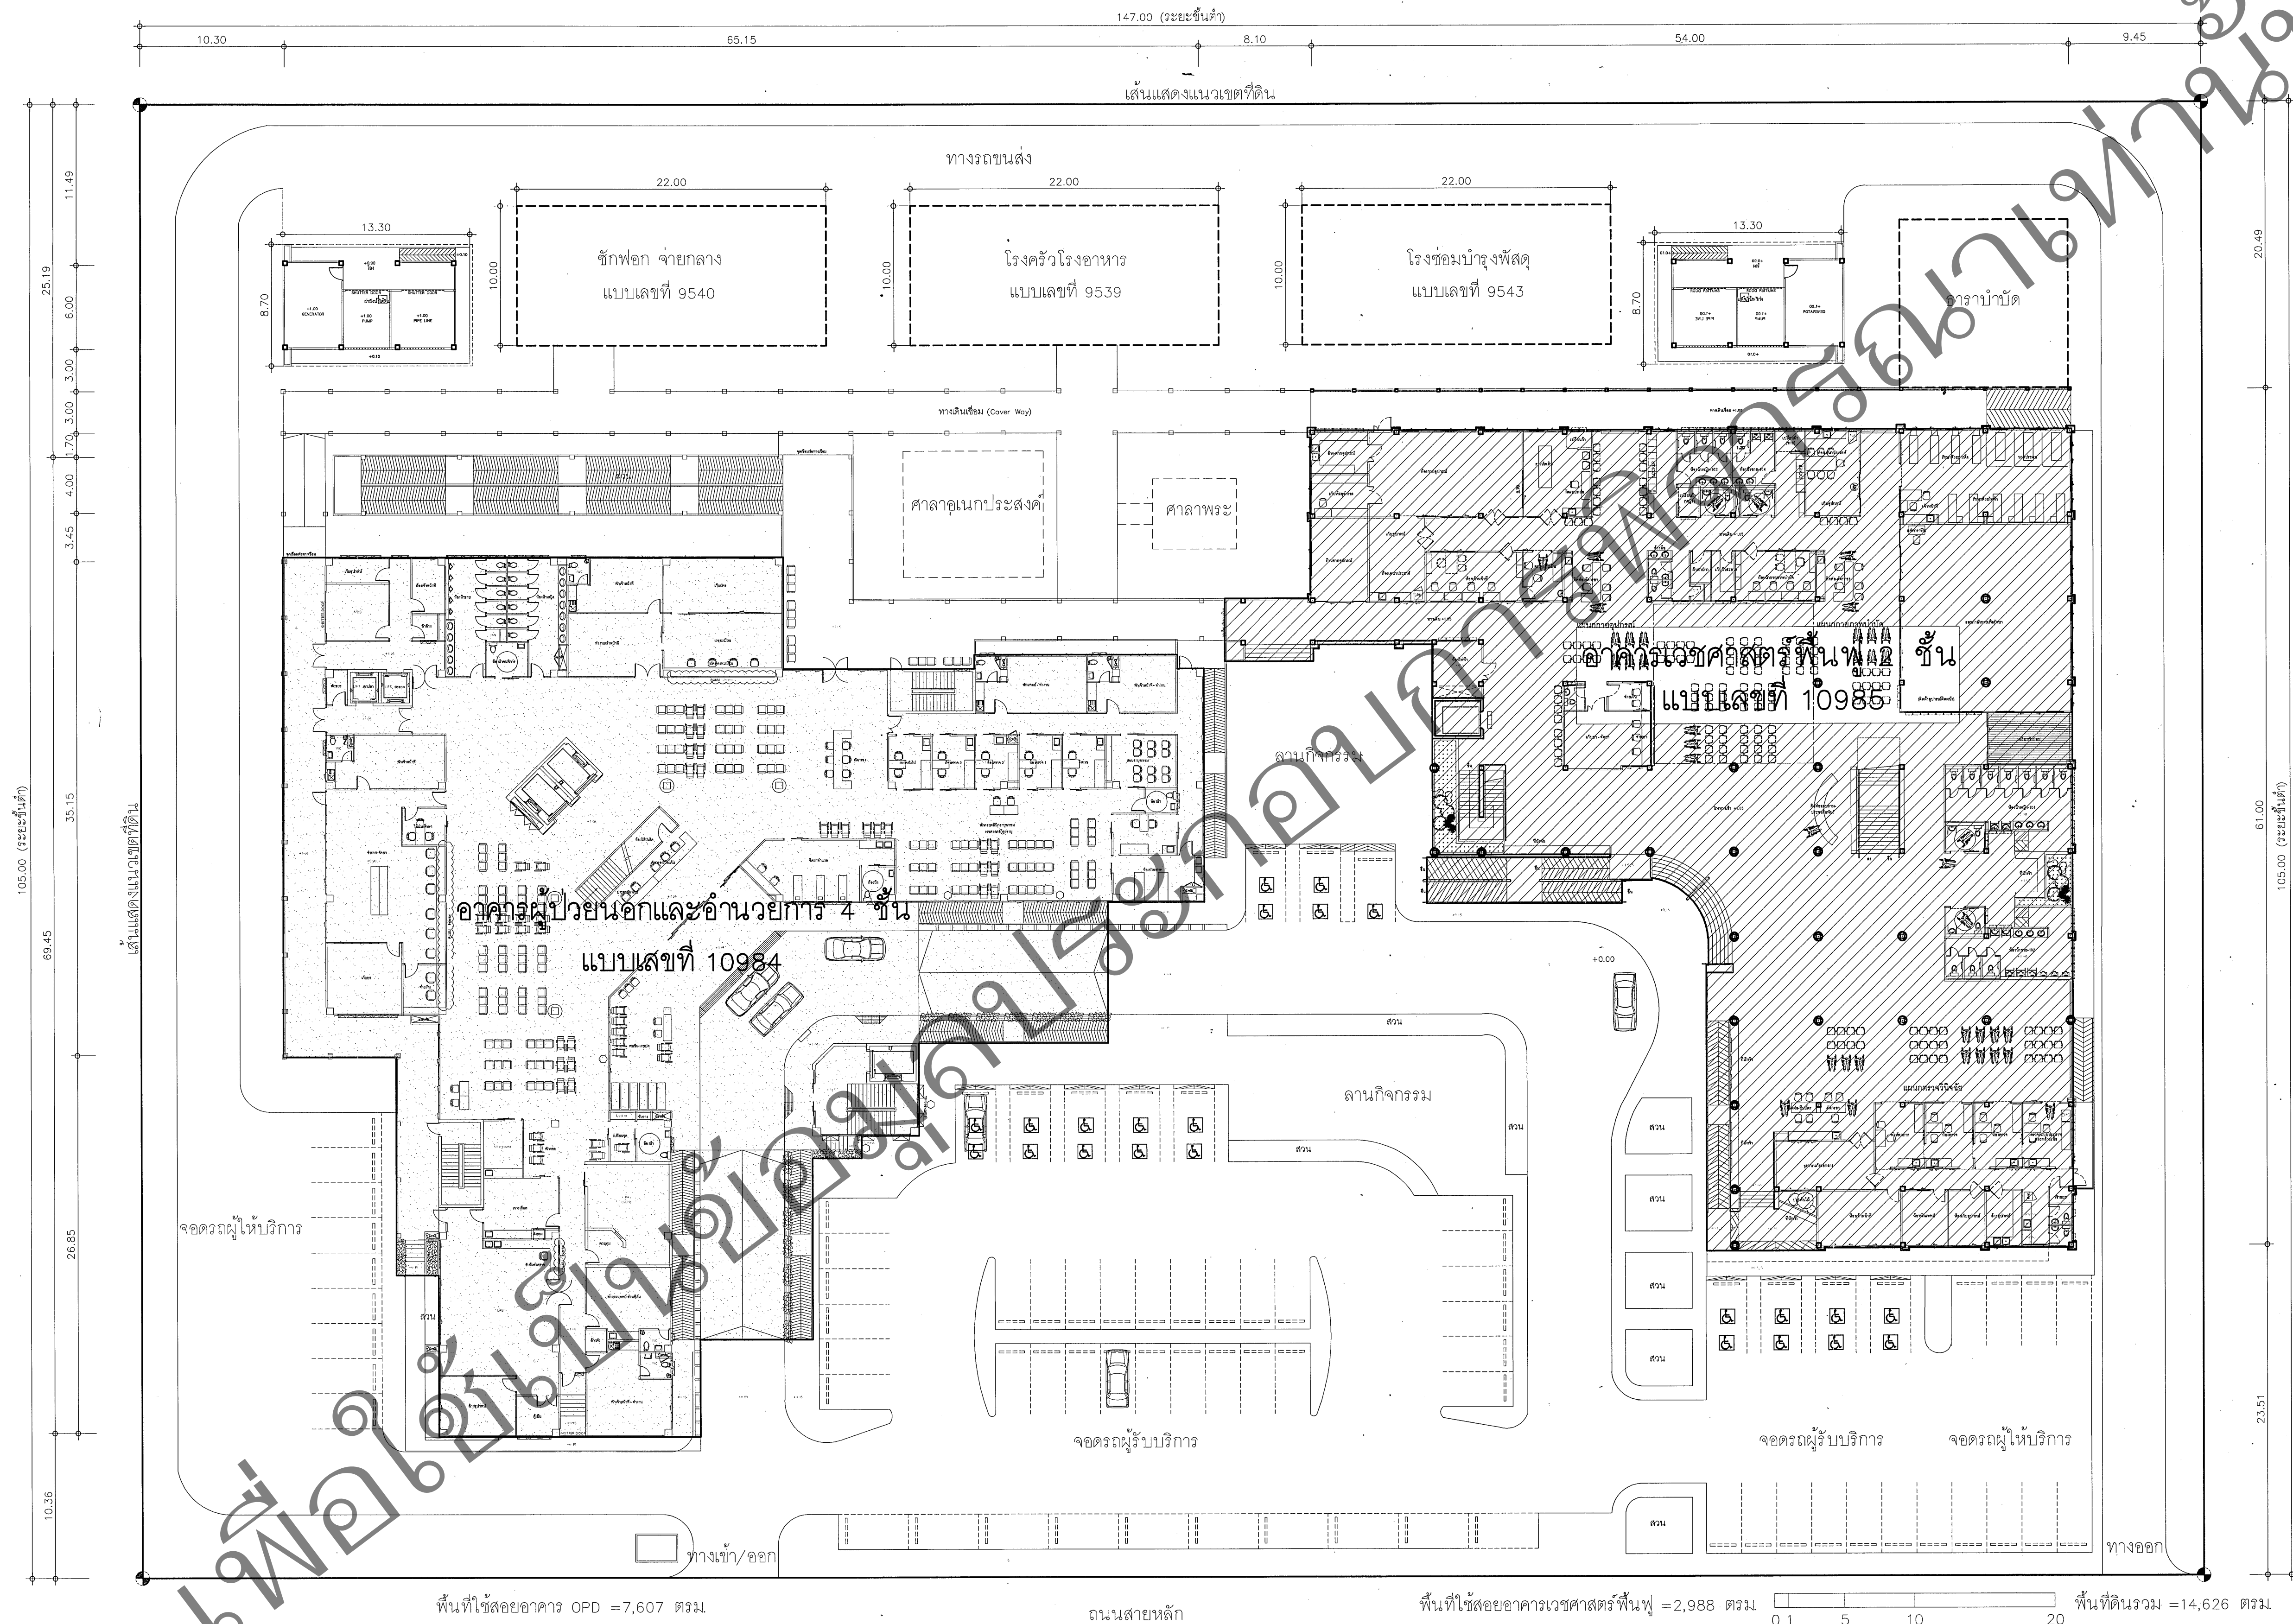

ผังบริเวณรวม
มาตราส่วน 1:250



ผู้เขียนแบบ	
ภานพ พลฉิม	
สถาปนิก	
กุลธิดา ศิริบุญอิน	๑-๑๑1156
ชาตรี ตะนัย	๑-๑๑8972
เอกชัย รัตนวิชัย	๑-๑๑13392
หัวหน้างานสถาปัตย์กรรม	
เกรียงศักดิ์ ธีระบุญฤทธิชาติ	๑-๑๑4๐๐
หัวหน้ากลุ่มมาตรฐานสถาปัตย์กรรม	
ประจวบ สุโพธิ์	๑-๑๑1157
ผินทนาการ/นายช่างศิลป	
พิศพล ภูโสมภัก	พิศพล ๑
หัวหน้างานผินทนาการศิลป	
ฉัตรเชษฐ์ สายแสง	๑-๑๑1167
หัวหน้ากลุ่มมาตรฐานผินทนาการศิลป	
ฉัตรเชษฐ์ สายแสง	๑-๑๑1167
วิศวกรโยธา	
ธีระยุทธสิทธิ์ พรมเหล็กบาง	ทย.4005
หัวหน้างานวิศวกรรมโยธา	
นิรันดร์ ศรีรัตน์	ทย.6986
หัวหน้ากลุ่มมาตรฐานวิศวกรรมโยธา	
นิรันดร์ ศรีรัตน์	ทย.6986
วิศวกรเครื่องกล/นายช่างเครื่องกล	
พชรกฤษณ์ ไชโรจน์ศรี	๑๑/๒๔
ประสิทธิ์ พรหมศิริโยธกุล	๑๑.3512
หัวหน้างานวิศวกรรมเครื่องกล	
วิศวกรไฟฟ้า/นายช่างไฟฟ้า	
สุเทพ เหมชื่น	ภพท.39591
หัวหน้างานวิศวกรรมไฟฟ้า	
ชาติชาย ตีตาพานนท์	สหท.4986
วิศวกรสิ่งแวดล้อม/นายช่างเครื่องกล	
ฉัตร	๑๑
ฉัตร	๑๑
หัวหน้างานวิศวกรรมสิ่งแวดล้อม	
สมนัง ธรรมวิธนานะสิริ	สถ.164
หัวหน้ากลุ่มมาตรฐานสาธารณสุข	

(โครงการจัดทำแบบก่อสร้างต้นแบบ
สถานบริการสุขภาพผู้สูงอายุ ปีงบประมาณ 2559)

แสดงแบบ

แปลนพื้นที่ 1

แบบเลขที่	แผ่นที่	
-----------	---------	--

10985

A1-02/32

14A

แก้ไขแบบ

--

[illegible]


ชื่อแฟ้มข้อมูล: วันที่ ต.ค. 2559


———— ห้ามนำไปใช้หรือเผยแพร่โดยไม่ได้รับอนุญาต ————

แปลคนพินิจ

มาตราส่วน 1 : 125

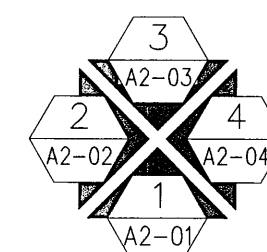



กองแบบแผน

กรมสนับสนุนบริการสุขภาพ
กระทรวงสาธารณสุข

ผู้เขียนแบบ	นางพ หนึ่งเงิน
สถาปนิก	
กฤษดา วิชาญอิน	ส-สถ.1156
ชาติรี ดะนัย	ภ-สถ.8972
เอกชัย รัตนวิทย์	ภ-สถ.13392
หัวหน้างานสถาปัตยกรรม	
เกียรติศักดิ์ นิธิบุญชาติ	ว-สถ.480
หัวหน้ากลุ่มมาตรฐานสถาปัตยกรรม	
ประจวบ สุทธิชัย	ส-สถ.1157
มั่นคงทานกร/นายช่างศิลป์	
พัลลภ วุฒิไตรมงคล	วิศ.164
หัวหน้างานมั่นคงศิลป์	
จิตรเชษฐ สลายแสง	ว-สถ.167
หัวหน้ากลุ่มมาตรฐานมั่นคงศิลป์	
จิตรเชษฐ สลายแสง	ว-สถ.167
วิศวกรโยธา	
เกรียงฤทธิ์ ทรงเทกษาภัก	สย.4005
หัวหน้างานวิศวกรรมโยธา	
นิรันดร์ ศรีรัตน์	สย.6986
หัวหน้ากลุ่มมาตรฐานวิศวกรรมโยธา	
นิรันดร์ ศรีรัตน์	สย.6986
วิศวกรเครื่องกล/นายช่างเครื่องกล	
พงศ์กฤษณ์ ไพรณพันธ์	
ประสิทธิ์ พรหมศิริไพฑูรย์	สก.3512
หัวหน้างานวิศวกรรมเครื่องกล	

ผู้ตรวจการกองแบบแผน	
อธิบดีกรมสนับสนุนบริการสุขภาพ	
รองอธิบดีกรมสนับสนุนบริการสุขภาพ	
ปลัดกระทรวงสาธารณสุข	

แบบอาคาร
อาคารเวชศาสตร์ฟื้นฟู 2 ชั้น
(คลินิกสูงอายุ)
(โครงการจัดทำแบบก่อสร้างต้นแบบ
สถานบริการสุขภาพสูงอายุ ปีงบประมาณ 2559)

แสดงแบบ


แปลนพื้นที่ 2



แบบเลขที่	วันที่
10985	A1-03/32
	จำนวน
	141

แก้ไขแบบ	
ชื่อแบบแปลน	วันที่
	ตุลาคม 2559

แบบก่อสร้างนี้เป็นงานลิขสิทธิ์ตามกฎหมาย
หากมีการนำแบบไปใช้โดยไม่ได้รับอนุญาต

แปลนพื้นที่ 2
มาตราส่วน 1 : 125

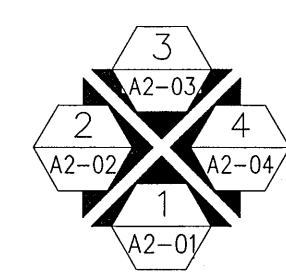

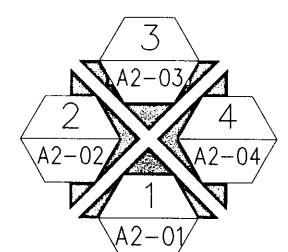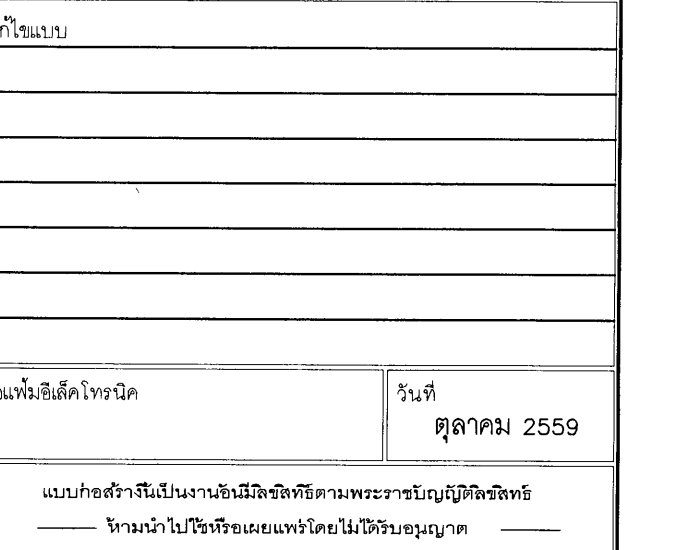



**กรมสนับสนุนบริการสุขภาพ
กระทรวงสาธารณสุข**

ผู้เขียนแบบ माणพ หมีเงิน	
สถาปนิก	
กุลธิดา ศิริบุญอิน	ต-สถ.1156
ชาตรี ตะบัย	ภ-สถ.8972
เอกชัย รัตนวิชัย	ภ-สถ.13392
หัวหน้างานสถาปติยกรรม	
เกษียรศักดิ์ ธีระบุญยาศักดิ์	ว-สถ.480
หัวหน้ากลุ่มมาตรฐานสถาปติยกรรม	
ประจวบ สุทธิชัย	ต-สถ.1157
ผัณฑนากร/นายช่างศิลป์	
พิศพล วุฒิโสมมงคล	ว-สถ.0
หัวหน้างานผัณฑนากรศิลป์	
ฉัตรเชษฐีย์ สายเมฆง	ว-สถ.167
หัวหน้ากลุ่มมาตรฐานผัณฑนากรศิลป์	
ฉัตรเชษฐีย์ สายเมฆง	ว-สถ.167
วิศวกรโยธา	
เพ็ญสุทธิชัย พรหมพิงจาก	ผย.4005
หัวหน้างานวิศวกรโยธา	
นิรันดร์ ศรีขันธ์	สข.6986
หัวหน้ากลุ่มมาตรฐานวิศวกรโยธา	
นิรันดร์ ศรีขันธ์	สข.6986
วิศวกรเครื่องกล/นายช่างเครื่องกล	
พชรภักญณ์ ไหวนพันธ์	
ประสิทธิ์ พรหมณีไพฑูรย์	สถ.3512
หัวหน้างานวิศวกรเครื่องกล	

วิศวกรไฟฟ้า/นายกช่างไฟฟ้า	
สุเทพ เขมรินทร์ ภพท.39591	
หัวหน้างานวิศวกรรไฟฟ้า	
ชาติชาย ดันตยานานท์ สพท.4986	
วิศวกรสิ่งแวดล้อม/นายกช่างเครื่องกล	
วิศพร พุ่มทอง	
หัวหน้างานวิศวกรรสิ่งแวดล้อม	
สมนึก อรรถรัตนะศิริ สส.164	
หัวหน้ากลุ่มมาตรฐานสาธารณูปการ	

[illegible]

แบบอาคาร

อาคารเวชศาสตร์ฟื้นฟู 2 ชั้น

(โครงการจัดทำแบบก่อสร้างต้นแบบ
สถานบริการสุขภาพผู้สูงอายุ ปีงบประมาณ 2559)

แสดงแบบ



แปลนหลังคา

แบบเลขที่ 10985	แผ่นที่	
	A1-05/32	
	จำนวน	144

မင်္ဂလာဒုံ

ชื่อแฟ้มอิเล็กทรอนิกส์	วันที่ ตุลาคม 2559
------------------------	-----------------------

แบบก่อสร้างนี้เป็นงานชิ้นมีลิขสิทธิ์ตามกฎหมายว่าด้วยลิขสิทธิ์
ห้ามนำไปใช้หรือเผยแพร่โดยไม่ได้รับอนุญาต

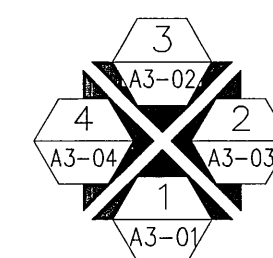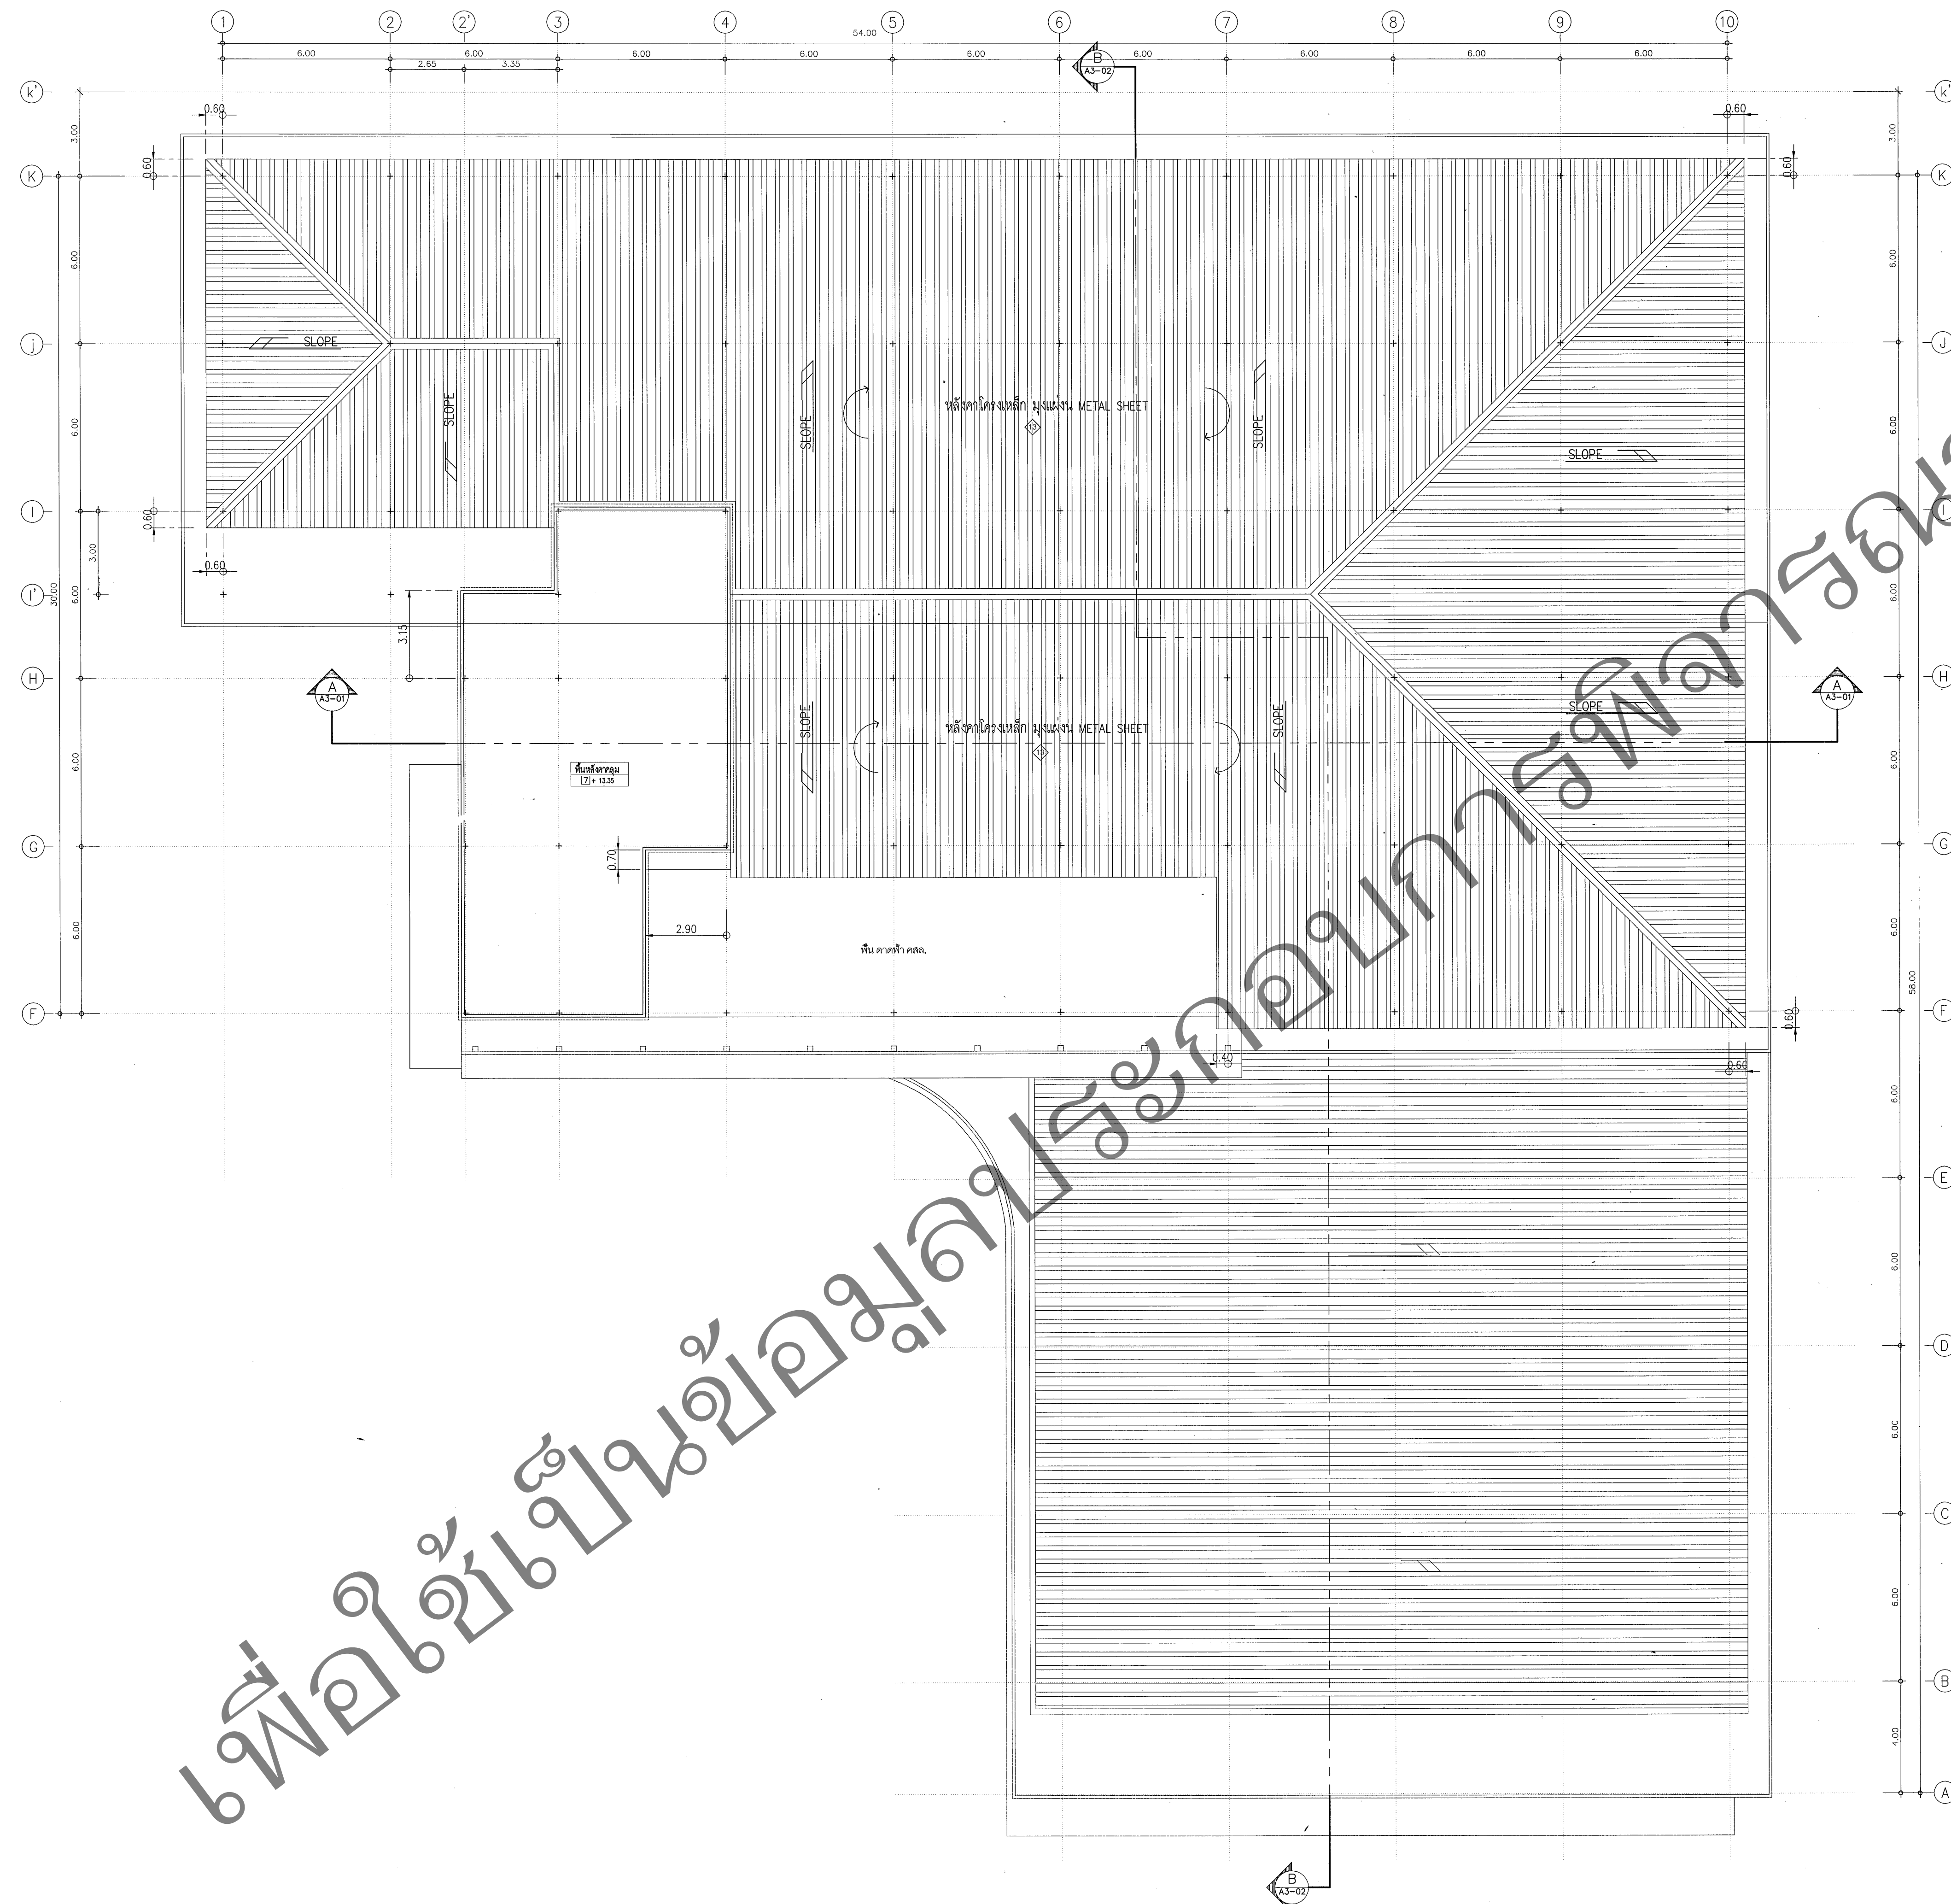

แปลนหลังคา
มาตราส่วน 1 : 125



กองแบบแผน

กรมสนับสนุนบริการสุขภาพ
กระทรวงสาธารณสุข

ผู้เขียนแบบ	
มานพ วัฒนจิน	
สถาปนิก	
กุลธิดา ศิริบุญอิน	ส-สถ.1156
ชาติ ศะนี	ภ-สถ.8972
เอกชัย รัตนวิทย์	ภ-สถ.13392
หัวหน้างานสถาปัตยกรรม	
เกรียงศักดิ์ นิธิประเสริฐศักดิ์	ว-สถ.480
หัวหน้ากลุ่มมาตรฐานสถาปัตยกรรม	
ประจวบ สุโพธิ์	ส-สถ.1157
มีนชาญกร/นายช่างศิลป	
พัลลภ วุฒิธรรมกุล	ช.สถ.1157
หัวหน้างานเขียนศิลป	
อัครเชษฐ สหายแสง	ว-สถ.167
หัวหน้ากลุ่มมาตรฐานเขียนศิลป	
อัครเชษฐ สหายแสง	ว-สถ.167
วิศวกรโยธา	
สมเกียรติ พงษ์เทือกกุล	ตบ.2009
หัวหน้างานวิศวกรรมโยธา	
นิรันดร์ ศรีรัตน	สข.6986
หัวหน้ากลุ่มมาตรฐานวิศวกรรมโยธา	
นิรันดร์ ศรีรัตน	สข.6986
วิศวกรเครื่องกล/นายช่างเครื่องกล	
พงศ์ฤทธิชัย ไชยรัตน์	ช.สถ.1157
ประสิทธิ์ พงษ์ทวีไพฑูริย์	สข.3512
หัวหน้างานวิศวกรรมเครื่องกล	
วิศวกรไฟฟ้า/นายช่างไฟฟ้า	
สุเทพ เหมชื่น	ภ.พ.39591
หัวหน้างานวิศวกรรมไฟฟ้า	
ชาติชาย ดันตยานนท์	สพ.4986
วิศวกรสิ่งแวดล้อม/นายช่างเครื่องกล	
วิจิตร พรมบุตร	
หัวหน้างานวิศวกรรมสิ่งแวดล้อม	
สมนึก อรรถวิริยะศิริ	สข.164
หัวหน้ากลุ่มมาตรฐานสาธารณสุข	


ผู้ออกแบบกองแบบแผน	
นายแพทย์ วัฒนจิน	
ผู้อำนวยการกองแบบแผน	
นายแพทย์ วัฒนจิน	
อธิบดีกรมสนับสนุนบริการสุขภาพ	
นายแพทย์ วัฒนจิน	
รองอธิบดีกรมสนับสนุนบริการสุขภาพ	
ปฏิบัติราชการแทนอธิบดีกรมสนับสนุนบริการสุขภาพ	

แบบอาคาร
อาคารเวชศาสตร์ฟื้นฟู 2 ชั้น
(คลินิกผู้สูงอายุ)
(โครงการจัดทำแบบก่อสร้างต้นแบบ
สถานบริการสุขภาพผู้สูงอายุ ปีงบประมาณ 2559)

แสดงแบบ
รูปด้าน 1

แบบเลขที่	แผ่นที่
10985	A2-01/32
	จำนวน
	1/4

ชื่อแบบ	
ชื่อแบบ	วันที่
แบบก่อสร้าง	ตุลาคม 2559
แบบก่อสร้างนี้เป็นงานลิขสิทธิ์ของกรมสนับสนุนบริการสุขภาพ ห้ามทำซ้ำหรือเผยแพร่โดยไม่ได้รับอนุญาต	

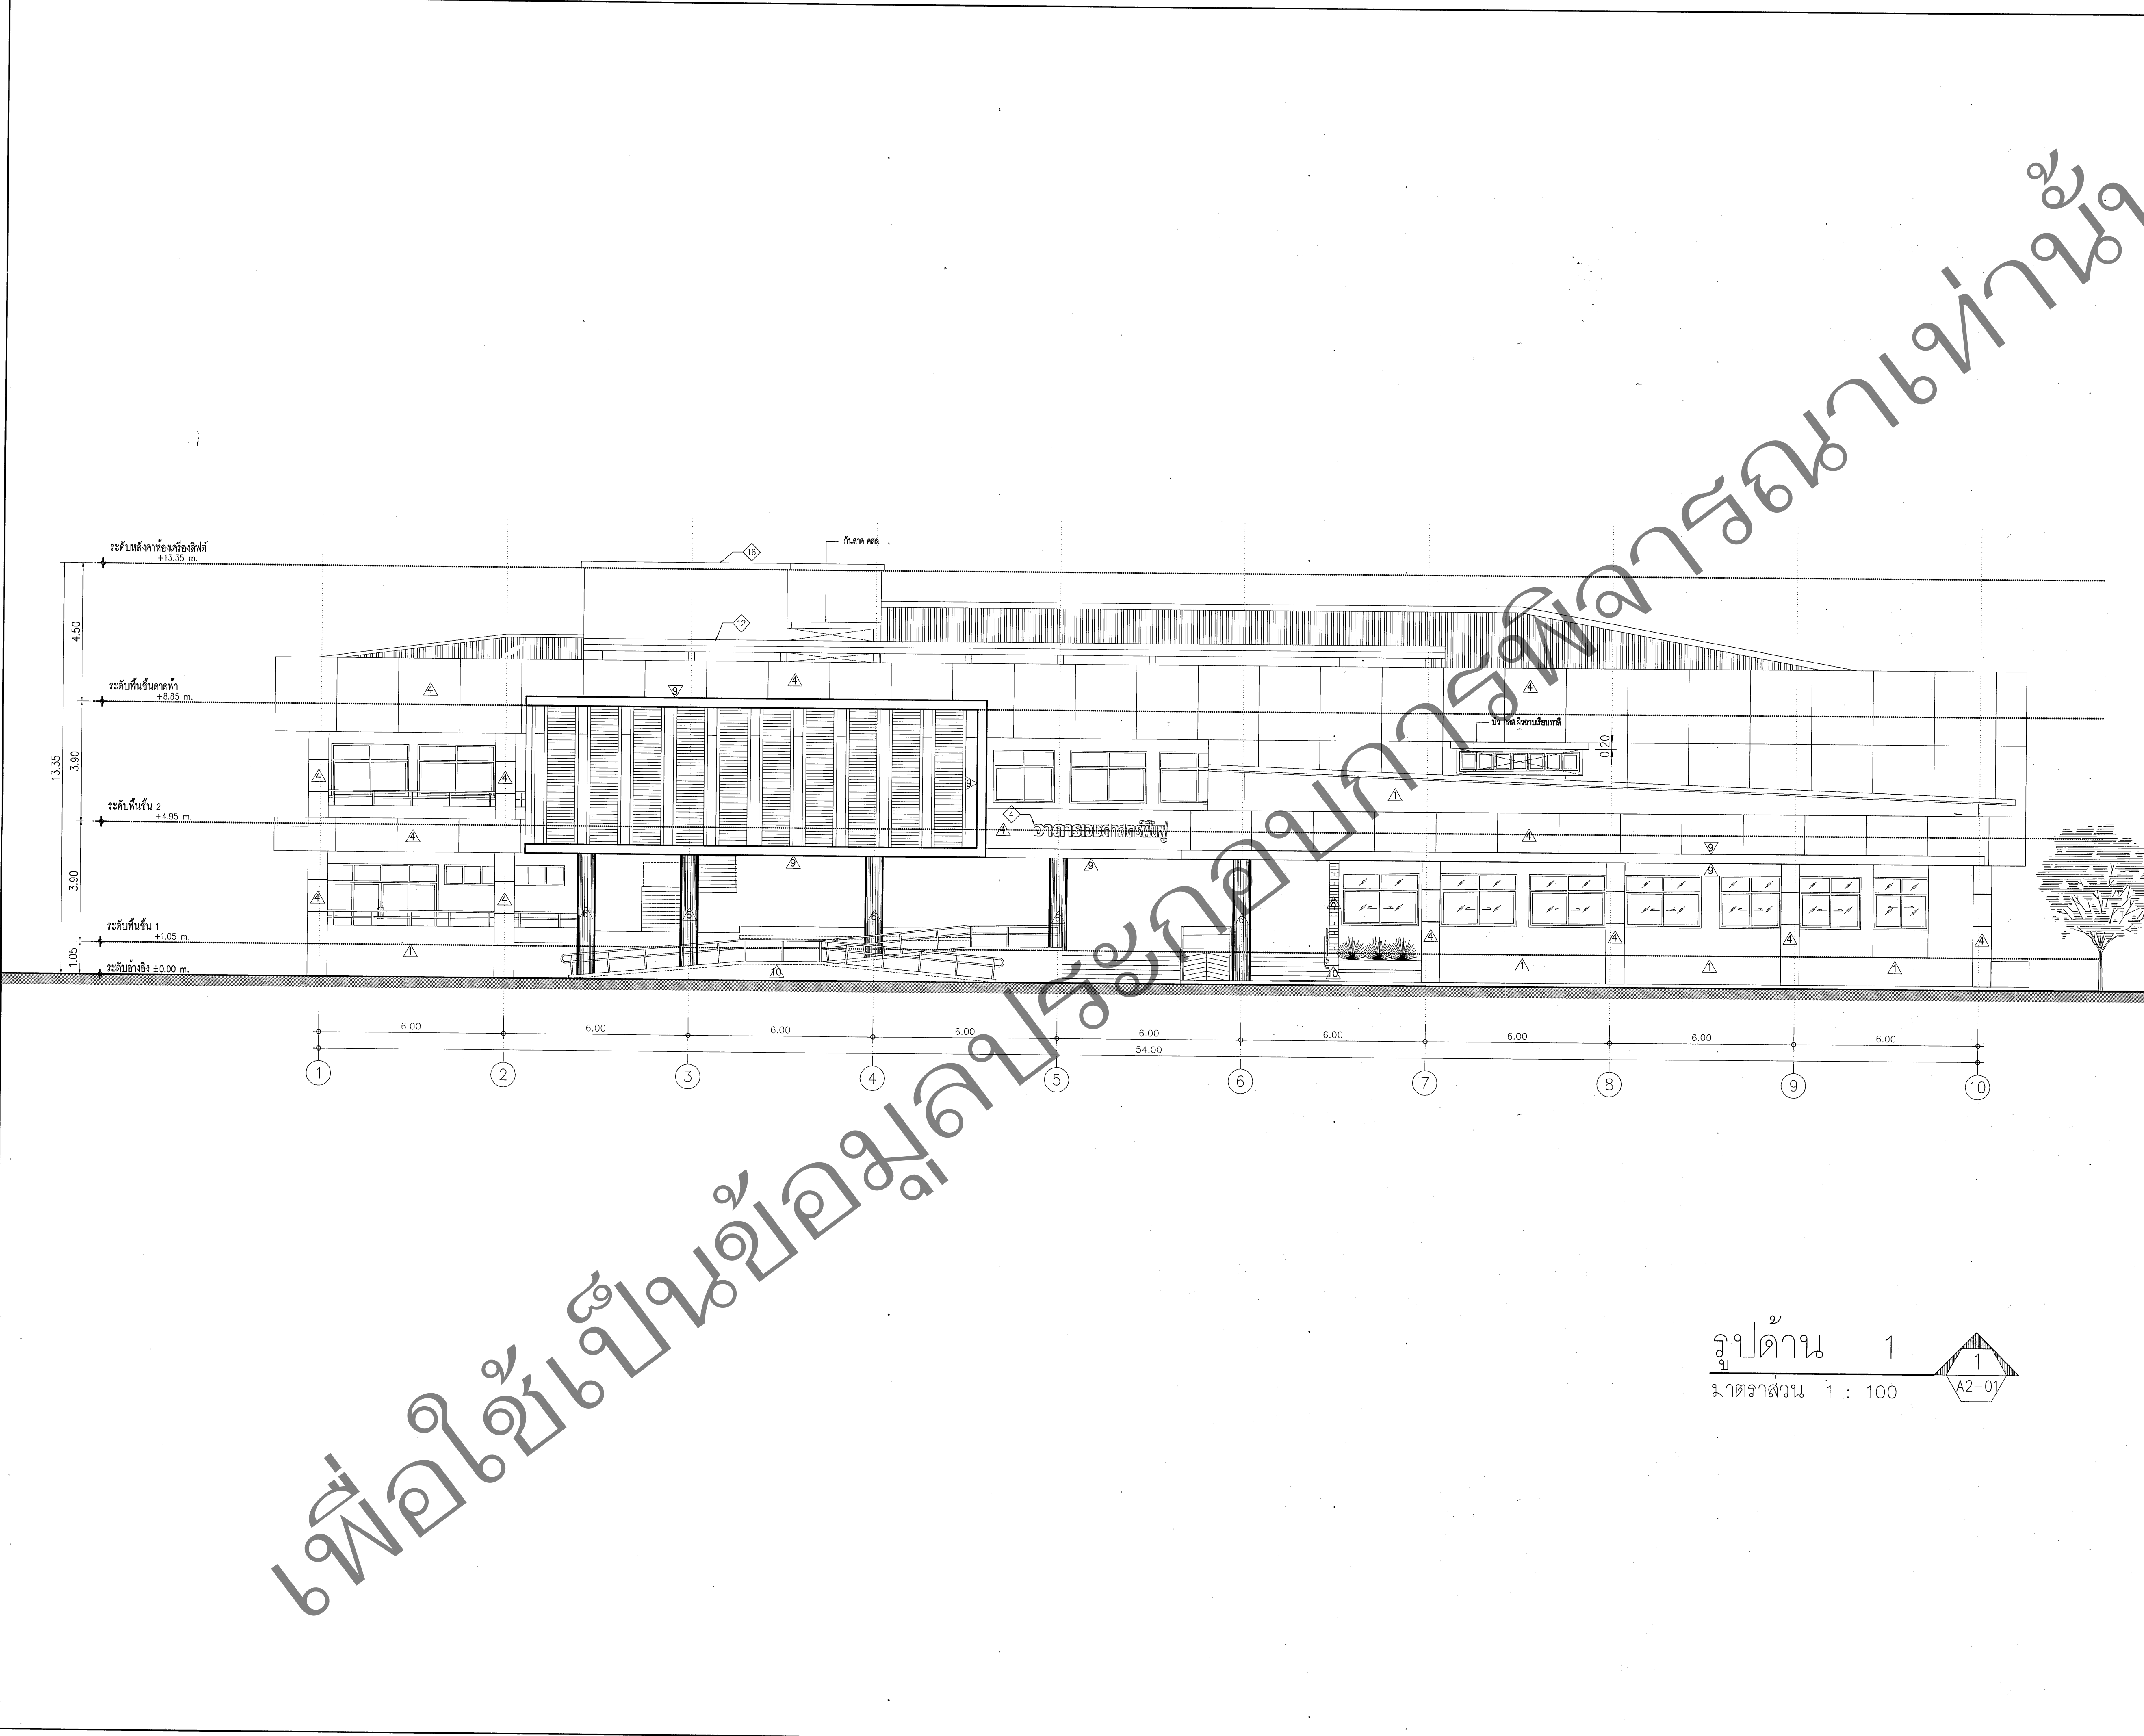

รูปด้าน 1
มาตราส่วน 1 : 100



กองแบบแผน

กรมสนับสนุนบริการสุขภาพ
กระทรวงสาธารณสุข

ผู้เขียนแบบ	
ภาพ หนึ่ง	
สถาปนิก	
กุลธิดา ศิริบุญยืน	ส-สธ.1156
ชาติรี กระจ่าง	ภ-สธ.8972
เอกชัย รัตนวิทย์	ภ-สธ.13392
หัวหน้างานสถาปัตยกรรม	
เกรียงศักดิ์ ธีระปัญญชาติ	ว-สธ.480
หัวหน้ากลุ่มมาตรฐานสถาปัตยกรรม	
ประจวบ สุโพธิ์	ส-สธ.1157
มีนชนาการ/นายช่างศิลป์	
พัลลภ วุฒิโตมรกุล	จ.10000
หัวหน้างานมีนชนาศิลป์	
จิตรเชษฐ์ สายแดง	ว-สธ.167
หัวหน้ากลุ่มมาตรฐานมีนชนาศิลป์	
จิตรเชษฐ์ สายแดง	ว-สธ.167
วิศวกรโยธา	
นพคุณสิทธิ์ วัฒนกิจยากุล	สธ.4005
หัวหน้างานวิศวกรรมโยธา	
นิรันดร์ ศรีสวัสดิ์	สธ.6986
หัวหน้ากลุ่มมาตรฐานวิศวกรรมโยธา	
นิรันดร์ ศรีสวัสดิ์	สธ.6986
วิศวกรเครื่องกล/นายช่างเครื่องกล	
พงศ์กฤษณ์ ไทรนพันธ์	
ประสิทธิ์ พรหมศิริ	สธ.3512
หัวหน้างานวิศวกรรมเครื่องกล	
วิศวกรไฟฟ้า/นายช่างไฟฟ้า	
สุเทพ เขมรินทร์	ภพ.39591
หัวหน้างานวิศวกรรมไฟฟ้า	
ชาติชาย ดันตยานนท์	สพ.4986
วิศวกรสิ่งแวดล้อม/นายช่างเครื่องกล	
วิจิตร พรหมบุตร	
หัวหน้างานวิศวกรรมสิ่งแวดล้อม	
สมนึก อรรณวิเศษศิริ	สธ.164
หัวหน้ากลุ่มมาตรฐานสาธารณสุข	


ผู้ออกแบบกองแบบแผน	
นายวิชาญ วัฒนกิจยากุล	
อธิบดีกรมสนับสนุนบริการสุขภาพ	
นายวิชาญ วัฒนกิจยากุล	
รองอธิบดีกรมสนับสนุนบริการสุขภาพ	
นายวิชาญ วัฒนกิจยากุล	

แบบอาคาร
อาคารเวชศาสตร์ทันต 2 ชั้น
(คลินิกผู้สูงอายุ)
(โครงการจัดทำแบบก่อสร้างต้นแบบ
สถานบริการสุขภาพผู้สูงอายุ ปีงบประมาณ 2559)

แสดงแบบ
รูปด้าน 2

แบบเลขที่	แผ่นที่
10985	A2-02/32
	จำนวน
	1A4

แก้ไขแบบ	
ชื่อและตำแหน่ง	วันที่
	ตุลาคม 2559
แบบก่อสร้างนี้เป็นงานลิขสิทธิ์ของกระทรวงสาธารณสุข ห้ามทำซ้ำหรือเผยแพร่โดยไม่ได้รับอนุญาต	

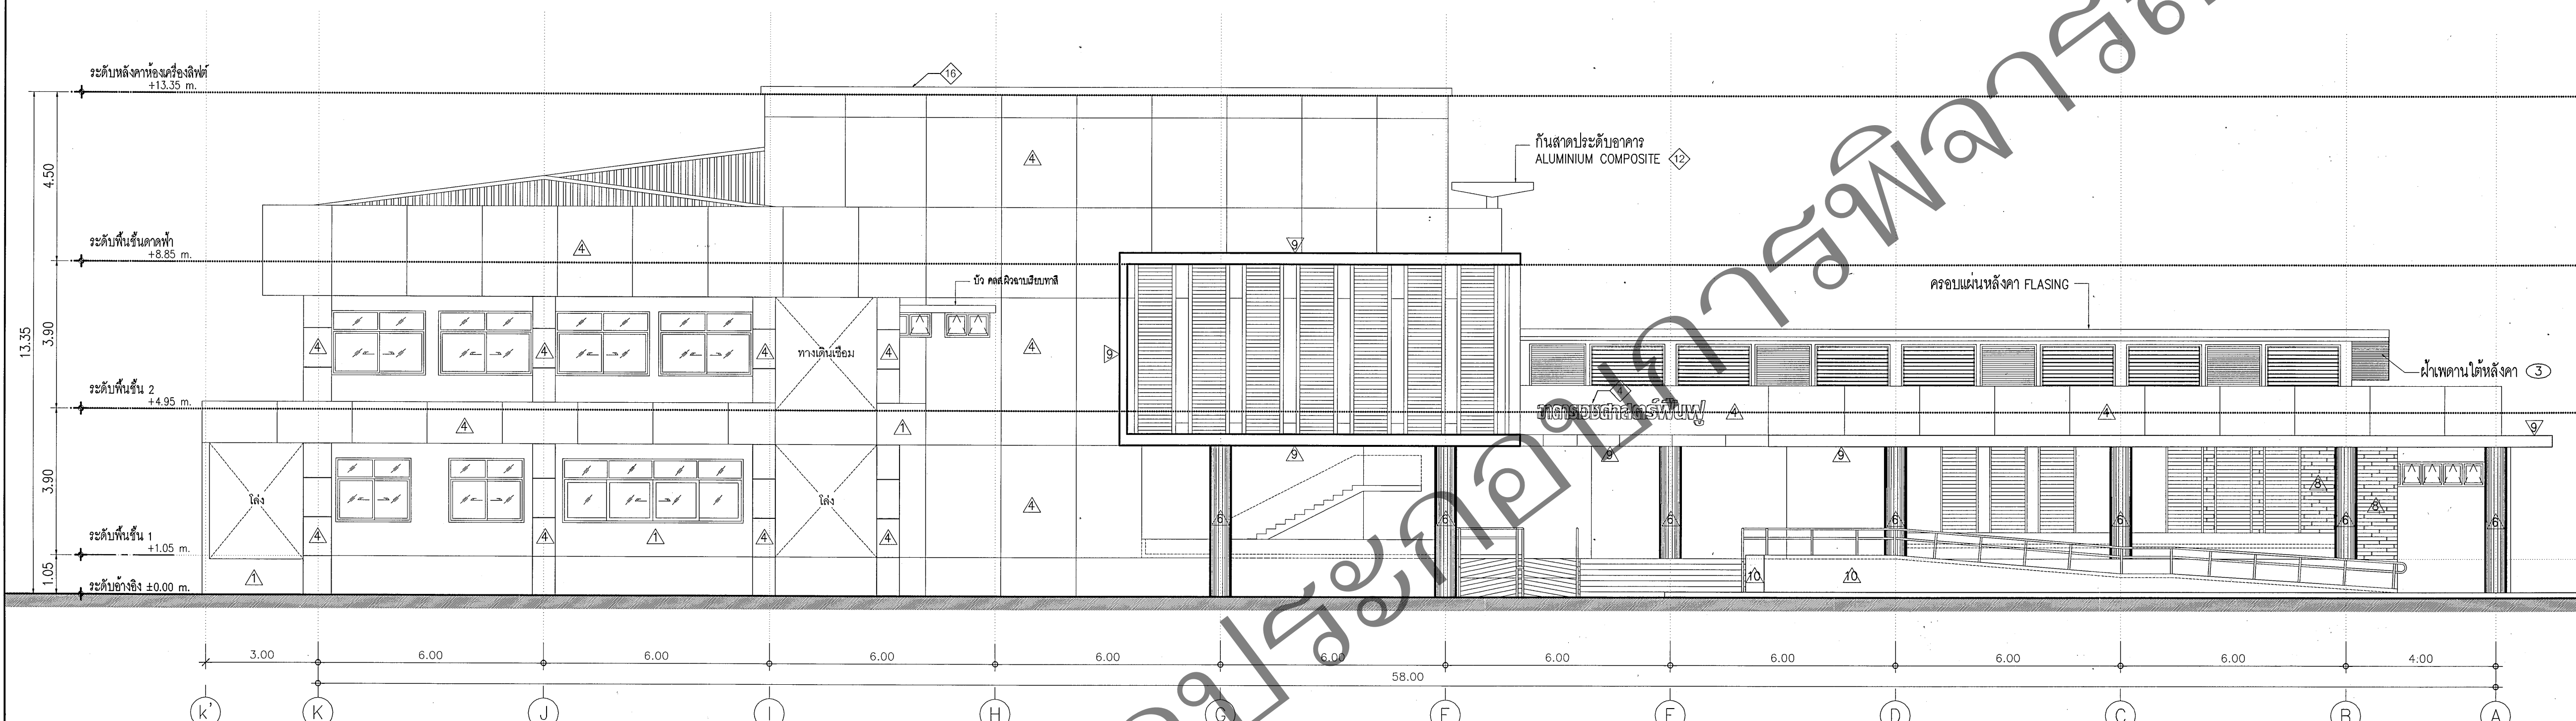

รูปด้าน 2
มาตราส่วน 1 : 100



กองแบบแผน

กรมสนับสนุนบริการสุขภาพ
กระทรวงสาธารณสุข

ผู้เขียนแบบ	
มานพ วัฒนจิน	
สถาปนิก	
กุลธิดา ศิริบุญอิน	ส-สถ.1156
ชาติ คณิน	ภ-สถ.8972
เอกชัย รัตนชัย	ภ-สถ.13392
หัวหน้างานสถาปัตยกรรม	
เกรียงศักดิ์ นิธิปัญชาติกิจ	ว-สถ.480
หัวหน้ากลุ่มมาตรฐานสถาปัตยกรรม	
ประจวบ สุโพธิ์	ส-สถ.1157
ผอ.งานช่าง/นายช่างศิลป	
พิชิต ภูมิไธรมงคล	วิ.ว.4
หัวหน้างานเขียนแบบศิลป	
จิตรเชษฐ สายแสง	ว-สน.167
หัวหน้ากลุ่มมาตรฐานเขียนศิลป	
จิตรเชษฐ สายแสง	ว-สน.167
วิศวกรโยธา	
ประเสริฐฤทธิ์ ราชกิจภาณุ	ธ.บ.4005
หัวหน้างานวิศวกรรมโยธา	
นิรันดร์ ศรีรัตน์	สย.6986
หัวหน้ากลุ่มมาตรฐานวิศวกรรมโยธา	
นิรันดร์ ศรีรัตน์	สย.6986
วิศวกรเครื่องกล/นายช่างเครื่องกล	
พงศ์กฤษณ์ ไพรพันธ์	ว.วิ.1
ประสิทธิ์ พรหมศิริโพธิ์	สท.3512
หัวหน้างานวิศวกรรมเครื่องกล	
วิศวกรไฟฟ้า/นายช่างไฟฟ้า	
สุเทพ เชนชื่น	ภ.พ.39591
หัวหน้างานวิศวกรรมไฟฟ้า	
ชาติชาย ดินตยานนท์	สพท.4986
วิศวกรสิ่งแวดล้อม/นายช่างเครื่องกล	
วิจิตร พรหมบุตร	วิ.ว.1
หัวหน้างานวิศวกรรมสิ่งแวดล้อม	
สมนึก ธรรมวิริยะศิริ	สส.164
หัวหน้ากลุ่มมาตรฐานสถาปัตยกรรม	


ผู้ออกแบบกองแบบแผน	
นายแพทย์ วัฒนจิน	
รองอธิบดีกรมสนับสนุนบริการสุขภาพ	
ปฏิบัติราชการแทนอธิบดีกรมสนับสนุนบริการสุขภาพ	
อธิบดีกรมสนับสนุนบริการสุขภาพ	
นายแพทย์ ศิริดิษฐ์	
รองอธิบดีกรมสนับสนุนบริการสุขภาพ	
ปฏิบัติราชการแทนอธิบดีกรมสนับสนุนบริการสุขภาพ	

แบบอาคาร
อาคารเวชศาสตร์ฟื้นฟู 2 ชั้น
(คลินิกผู้สูงอายุ)
(โครงการจัดทำแบบก่อสร้างต้นแบบ
สถานบริการสุขภาพผู้สูงอายุ ปีงบประมาณ 2559)
แสดงแบบ



รูปด้าน 3

แบบเลขที่	แผ่นที่
10985	A2-03/32
จำนวน	1AA


แก้ไขแบบ	
ชื่อหนังสือโครงการ	วันที่
	ตุลาคม 2559
แบบก่อสร้างนี้เป็นงานลิขสิทธิ์ตามกฎหมาย ห้ามนำไปใช้หรือเผยแพร่โดยไม่ได้รับอนุญาต	

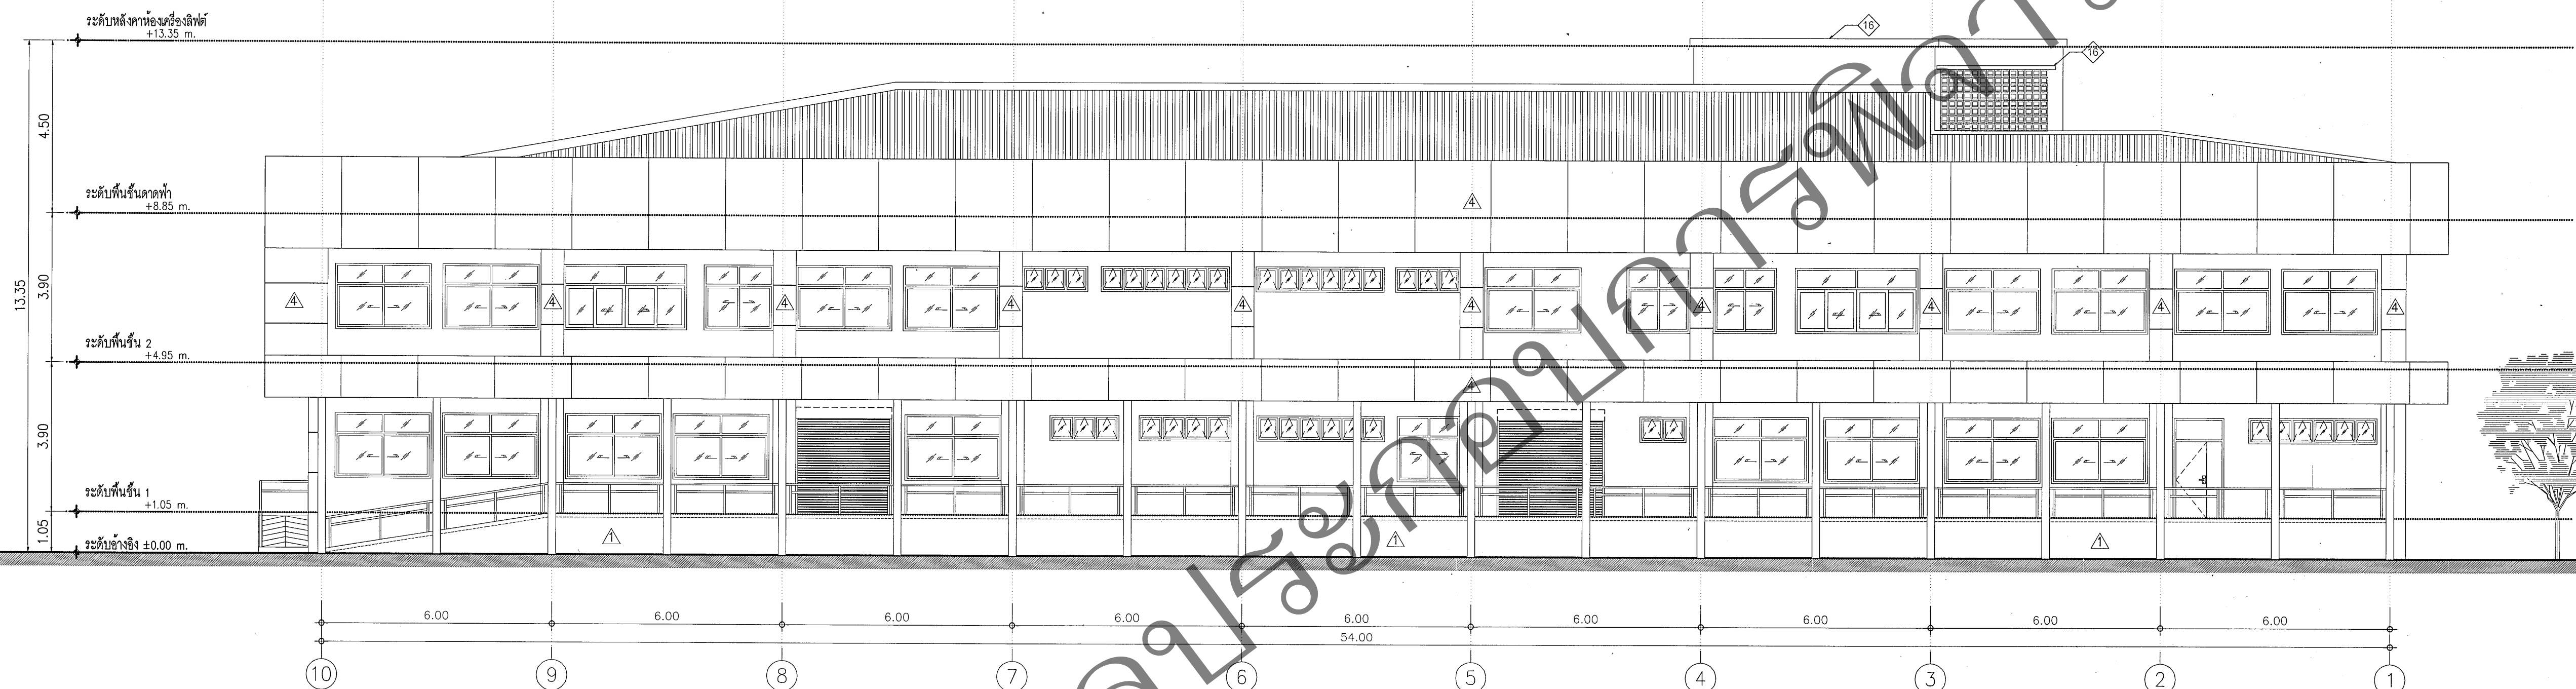

รูปด้าน 3
มาตราส่วน 1 : 100

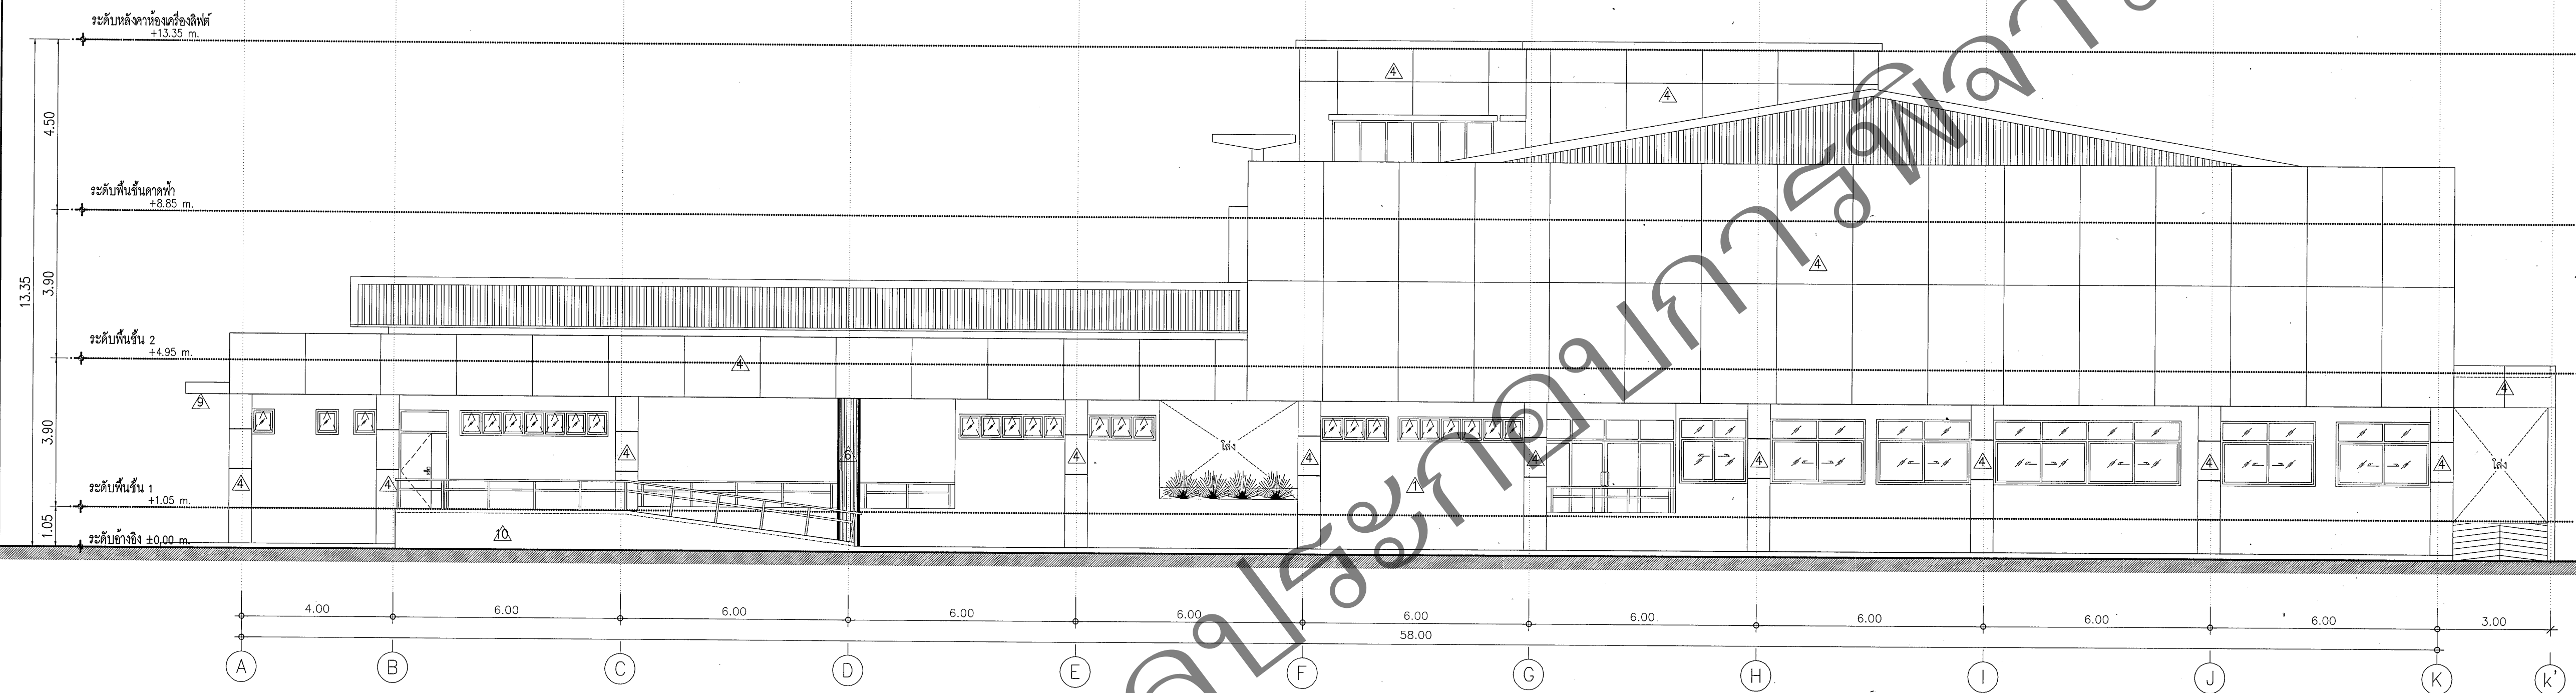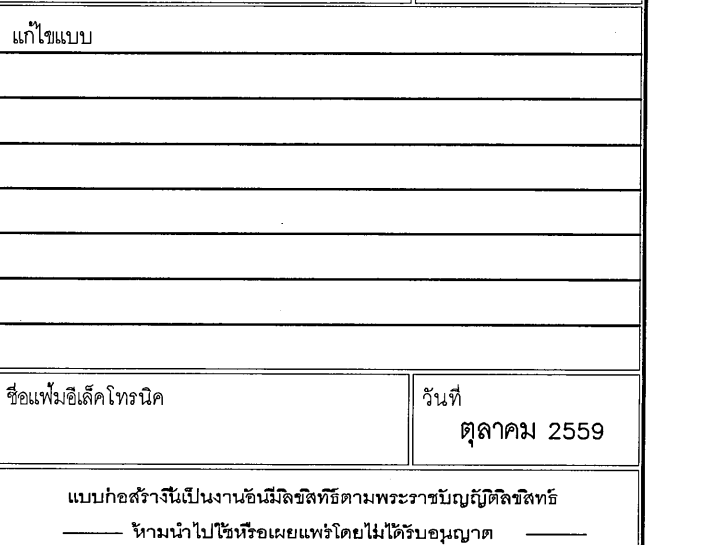

มาตราส่วน 1 : 100

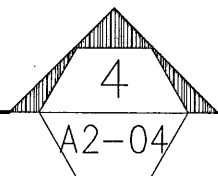



กองแบบแผน

กรมสนับสนุนบริการสุขภาพ
กระทรวงสาธารณสุข

ผู้เขียนแบบ	
मानप हर्गिज	
สถาปนิก	
กุลธิดา ศิริบุญยืน ส-สถ.1156	
ชาติรี ฉะนัย ก-สถ.8972	
เอกชัย รัตนวิทย์ ก-สถ.13392	
หัวหน้างานสถาปัตยกรรม	
เกรียงศักดิ์ นิธิปัญชาติ ส-สถ.480	
หัวหน้ากลุ่มมาตรฐานสถาปัตยกรรม	
ประจวบ สุโพธิ์ ส-สถ.1157	
ผอ.งานการ/นายช่างศิลป	
พัลลภ กุศลโคตรมงคล	
หัวหน้างานศิลปกรรมศิลป์	
จิตรเชษฐ์ สายผดุง 2-สน.167	
หัวหน้ากลุ่มมาตรฐานศิลปกรรมศิลป์	
จิตรเชษฐ์ สายผดุง 2-สน.167	
วิศวกรโยธา	
เบญจลักษณ์ พงษ์พิทักษ์กุล สย.4005	
หัวหน้างานวิศวกรรมโยธา	
นิรันดร์ ศรีรัตน์ สย.6986	
หัวหน้ากลุ่มมาตรฐานวิศวกรรมโยธา	
นิรันดร์ ศรีรัตน์ สย.6986	
วิศวกรเครื่องกล/นายช่างเครื่องกล	
พงษ์กฤษณ์ ไพรณพันธ์	
ประสิทธิ์ พรหมศิริโพธิ์ สก.3512	
หัวหน้างานวิศวกรรมเครื่องกล	
วิศวกรไฟฟ้า/นายช่างไฟฟ้า	
สุเทพ เข้มขันธ์ ภพ.39591	
หัวหน้างานวิศวกรรมไฟฟ้า	
ชาติชาย ดันตยานนท์ สท.4986	
วิศวกรสิ่งแวดล้อม/นายช่างเครื่องกล	
วิจิตร พรหมบุตร	
หัวหน้างานวิศวกรรมสิ่งแวดล้อม	
สมนึก อรรถวิเศษศิริ สส.164	
หัวหน้ากลุ่มมาตรฐานสาธารณสุข	


ผู้ควบคุมการก่อสร้างแบบแผน	
อชิรวิทย์ วัฒนศิริ	
อธิบดีกรมสนับสนุนบริการสุขภาพ	
(นายเชษฐา วีระกิจโยธิน)	
รองอธิบดีกรมสนับสนุนบริการสุขภาพ	
ปฐวิทย์ วัฒนศิริ	

แบบอาคาร
อาคารเวชศาสตร์ทันต 2 ชั้น
(คลินิกผู้สูงอายุ)
(โครงการจัดทำแบบก่อสร้างต้นแบบ
สถานบริการสุขภาพผู้สูงอายุ ปีงบประมาณ 2559)

แสดงแบบ
รูปตัด A

แบบเลขที่	แผ่นที่
10985	A3-01/32
	จำนวน 144

แก้ไขแบบ	
ยื่นหนังสือปิด	วันที่
	ตุลาคม 2559
แบบก่อสร้างนี้เป็นงานลิขสิทธิ์ตามกฎหมายว่าด้วยลิขสิทธิ์ ห้ามมิให้ใช้หรือเผยแพร่โดยไม่ได้รับอนุญาต	

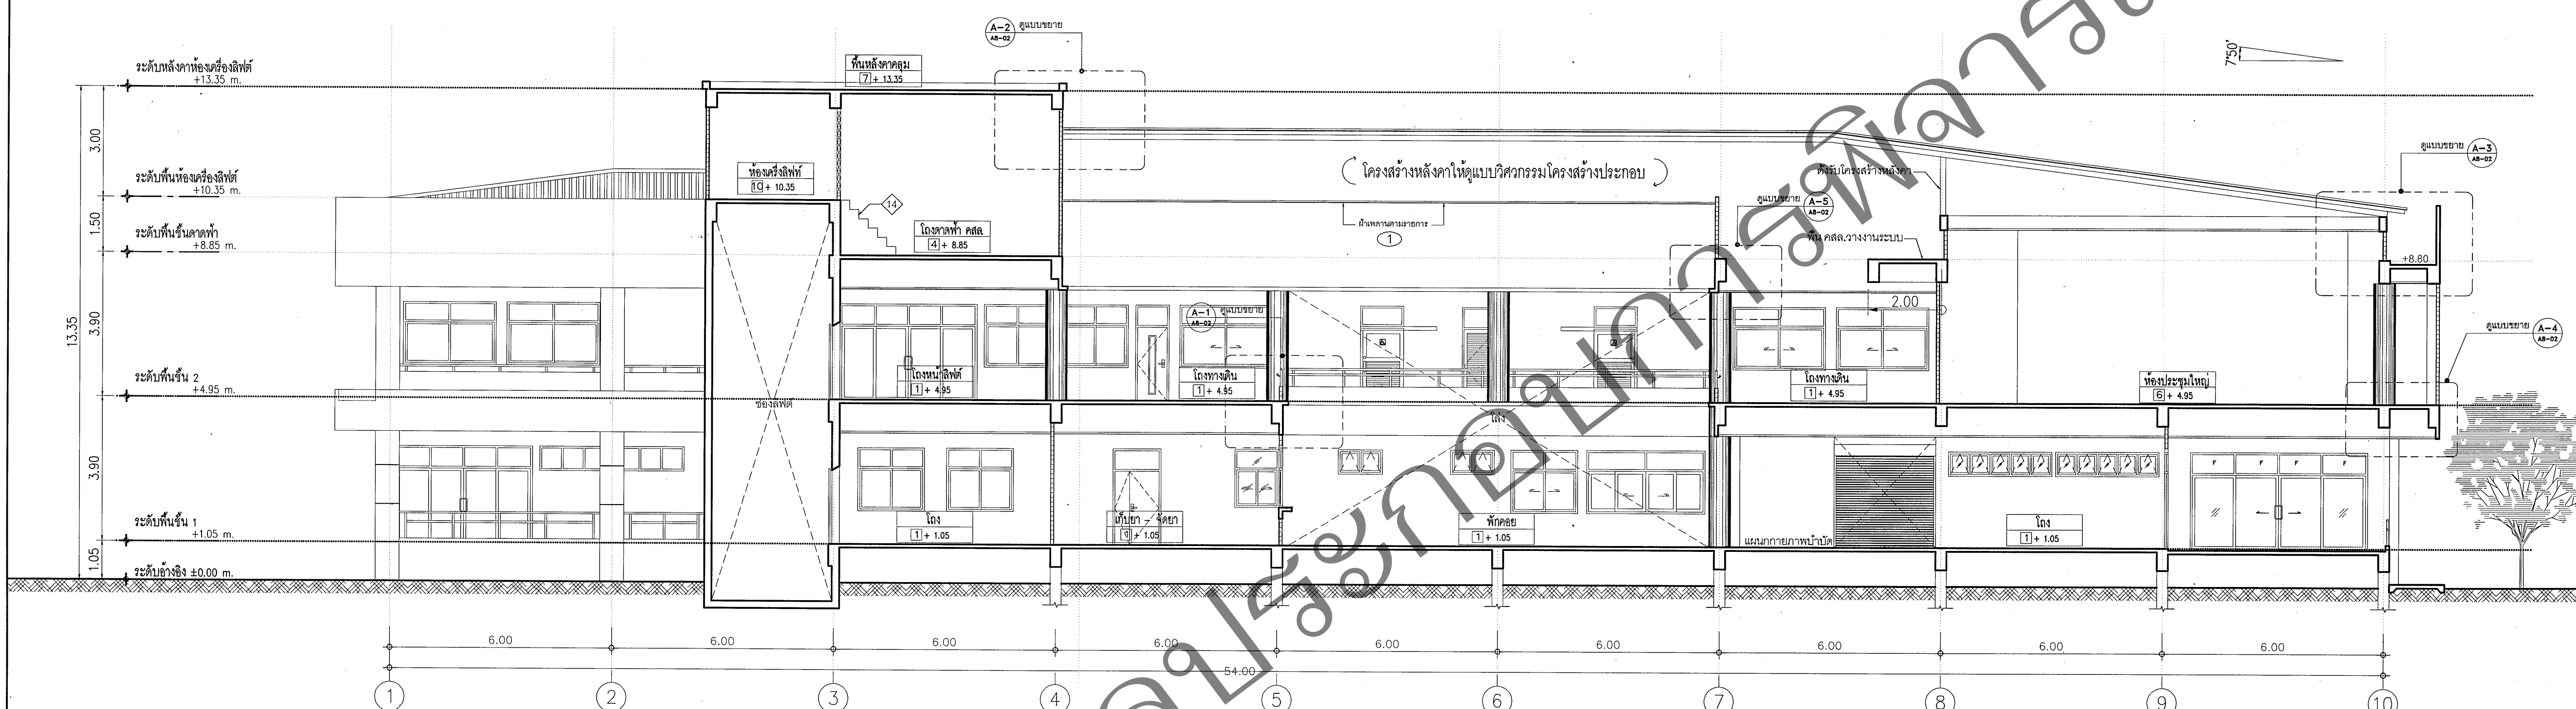

รูปตัด A
มาตราส่วน 1 : 100



กองแบบแผน

กรมสนับสนุนบริการสุขภาพ
กระทรวงสาธารณสุข

ผู้เขียนแบบ	
ภาพ หรือเงิน	
สถาปนิก	
กุลธิดา ศิริบุญอิน	ส-สถ.1156
ชาติรี ตะนัย	ภ-สถ.8972
เอกชัย รัตนวิทย์	ภ-สถ.13392
หัวหน้างานสถาปัตยกรรม	
เกรียงศักดิ์ นิธิบุญชาติ	ว-สถ.480
หัวหน้ากลุ่มมาตรฐานสถาปัตยกรรม	
ประจวบ สุโพธิ์	ส-สถ.1157
มีนชานกร/นายช่างศิลป	
พัลลภ วุฒิมงคล	ว-สถ.167
หัวหน้างานมีนชานศิลป	
จิตรพร ชาญ	ว-สถ.167
หัวหน้ากลุ่มมาตรฐานมีนชานศิลป	
จิตรพร ชาญ	ว-สถ.167
วิศวกรโยธา	
เกรียงศักดิ์ พงษ์ทิพย์กุล	สย.4005
หัวหน้างานวิศวกรรมโยธา	
นิรันดร์ ศรีรัตน์	สย.6986
หัวหน้ากลุ่มมาตรฐานวิศวกรรมโยธา	
นิรันดร์ ศรีรัตน์	สย.6986
วิศวกรเครื่องกล/นายช่างเครื่องกล	
พงศ์ฤทธิ ไชยพันธ์	สย.3512
หัวหน้างานวิศวกรรมเครื่องกล	
วิศวกรไฟฟ้า/นายช่างไฟฟ้า	
สุเทพ เหมชื่น	ภพ.39591
หัวหน้างานวิศวกรรมไฟฟ้า	
ชาติชาย ดันตยานนท์	สพ.4986
วิศวกรสิ่งแวดล้อม/นายช่างเครื่องกล	
วิจิตร พรหมบุตร	
หัวหน้างานวิศวกรรมสิ่งแวดล้อม	
สมนึก ธรรมวิเศษศิริ	สส.164
หัวหน้ากลุ่มมาตรฐานสาธารณสุข	


ผู้ดำเนินการออกแบบ	
อธิบดีกรมสนับสนุนบริการสุขภาพ	
นายแพทย์ ศิริบุญอิน	
รองอธิบดีกรมสนับสนุนบริการสุขภาพ	
ปฐวิธธรรม เทนอัส	

แบบอาคาร
อาคารเวชศาสตร์ฟื้นฟู 2 ชั้น
(คลินิกผู้สูงอายุ)
(โครงการจัดทำแบบก่อสร้างฉบับ
สถานบริการสุขภาพผู้สูงอายุ ปีงบประมาณ 2559)



แสดงแบบ
รูปตัด B

แบบเลขที่	แผ่นที่
10985	A3-02/32
	จำนวน
	1A4

วันที่รับใช้	วันที่
	ตุลาคม 2559
แบบก่อสร้างนี้เป็นงานลิขสิทธิ์ของกรมสนับสนุนบริการสุขภาพ ห้ามทำซ้ำโดยไม่ได้รับอนุญาต	

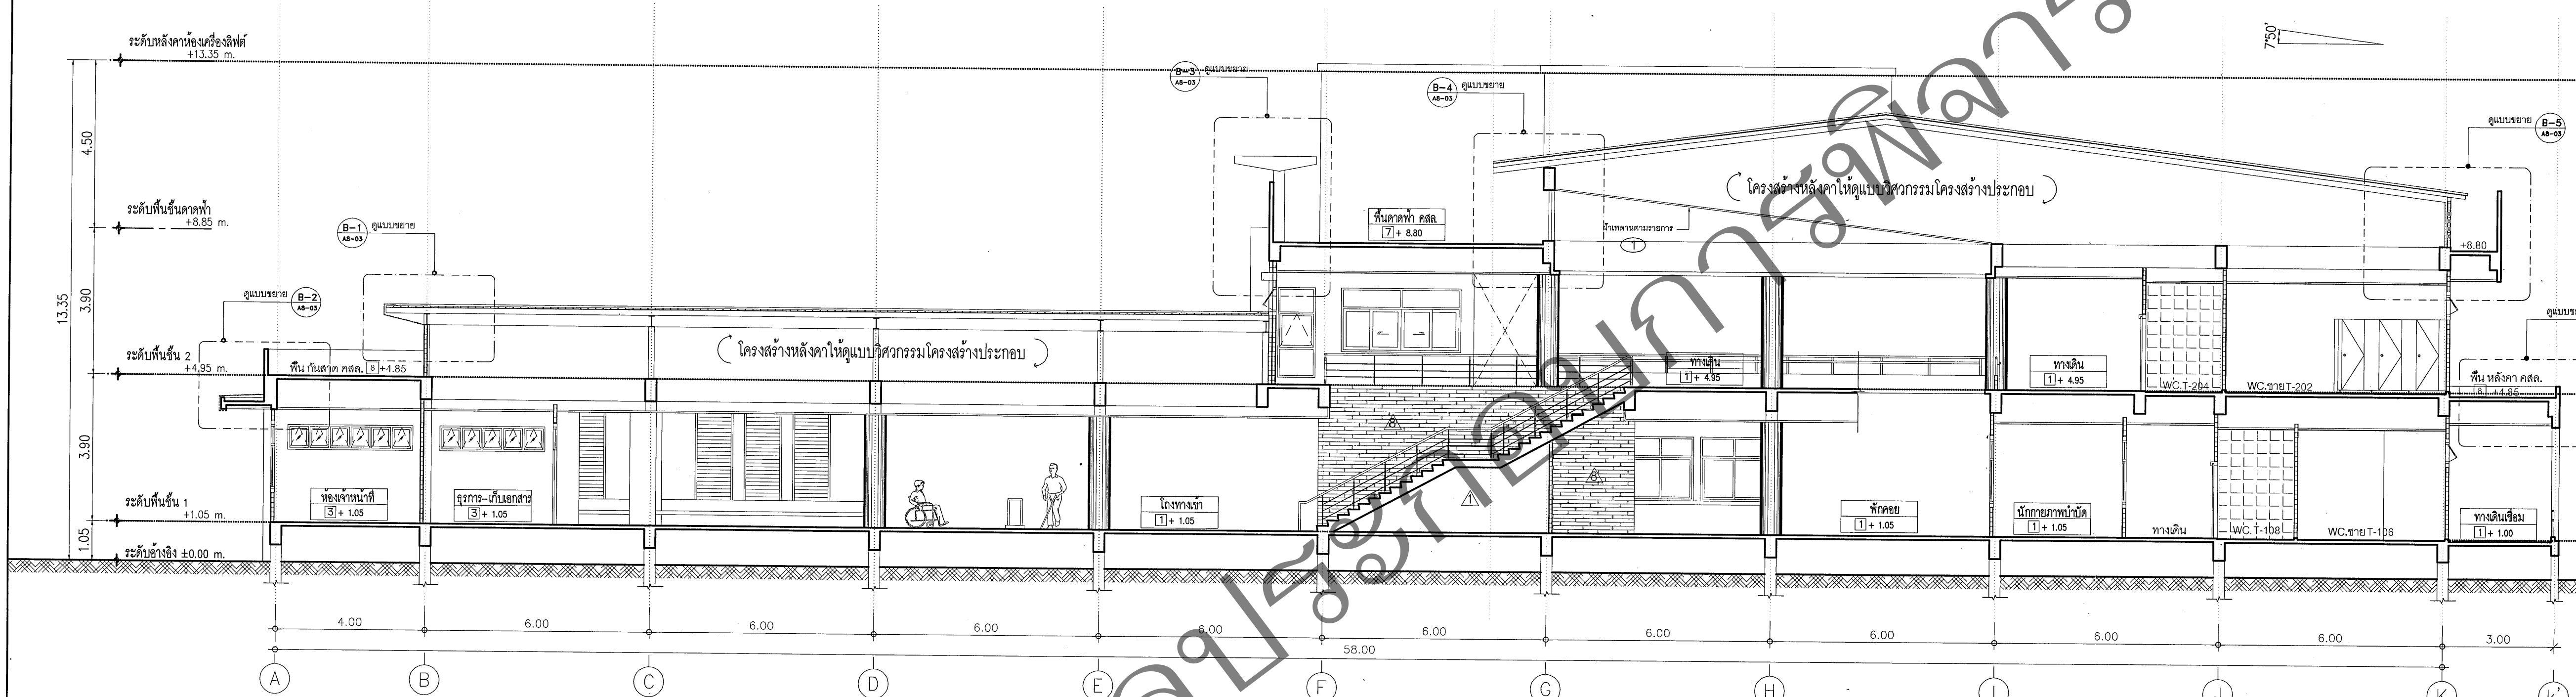

รูปตัด B
มาตราส่วน 1 : 100

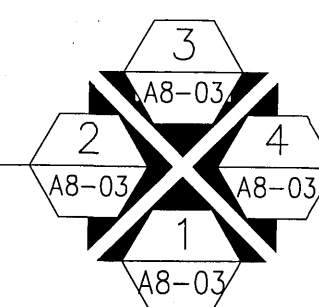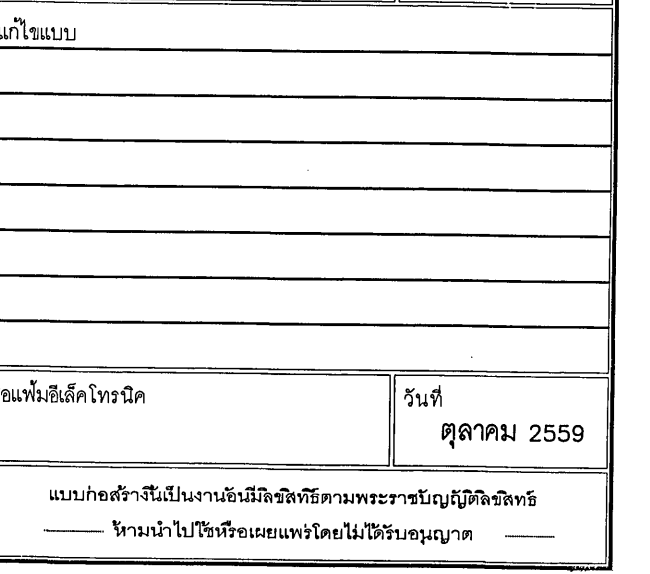



กองแบบแผน

กรมสนับสนุนบริการสุขภาพ
กระทรวงสาธารณสุข

ผู้เขียนแบบ	
มานพ ภูมิเงิน	
สถาปนิก	
กุลธิดา ศิริบุญอิน	ส-สด.1156
ชาติ ศะนีย์	ภ-สด.8972
เอกชัย รัตนวิทย์	ภ-สด.13392
หัวหน้างานสถาปัตยกรรม	
เบญจศักดิ์ ธีระปัญชาศักดิ์	ว-สด.480
หัวหน้ากลุ่มมาตรฐานสถาปัตยกรรม	
ประจวบ สุโพธิ์	ส-สด.1157
มีนทนากร/นายช่างศิลป	
พิศมัย คุตติมงคล	
หัวหน้างานศิลปช่างศิลป	
จิตรเชษฐ สายแสง	ว-สน.167
หัวหน้ากลุ่มมาตรฐานศิลปช่างศิลป	
จิตรเชษฐ สายแสง	ว-สน.167
วิศวกรโยธา	
เชษฐสิทธิ์ เรืองภักติกุล	สถ.4005
หัวหน้างานวิศวกรรมโยธา	
นิรันดร์ ศรัทธินัน	สถ.6986
หัวหน้ากลุ่มมาตรฐานวิศวกรรมโยธา	
นิรันดร์ ศรัทธินัน	สถ.6986
วิศวกรเครื่องกล/นายช่างเครื่องกล	
พงศ์กฤษณ์ ไกรพันธ์	
ประสิทธิ์ พรหมศิริ	สถ.3512
หัวหน้างานวิศวกรรมเครื่องกล	
วิศวกรไฟฟ้า/นายช่างไฟฟ้า	
สุเทพ เหมอิน	ภพ.39591
หัวหน้างานวิศวกรรมไฟฟ้า	
ชาติชาย ดันตยานนท์	สพท.4986
วิศวกรสิ่งแวดล้อม/นายช่างเครื่องกล	
จิตร พรหมบุตร	
หัวหน้างานวิศวกรรมสิ่งแวดล้อม	
สมนึก ธรรมรัตน์ศิริ	สถ.164
หัวหน้ากลุ่มมาตรฐานการบริการ	

ผู้อำนวยการกองแบบแผน	
นายเชษฐสิทธิ์ เรืองภักติกุล	
อธิบดีกรมสนับสนุนบริการสุขภาพ	
นายสุวิทย์ วิบุลย์ปาล	


แบบอาคาร
อาคารเวชศาสตร์ฟื้นฟู 2 ชั้น
(คลินิกผู้สูงอายุ)
(โครงการจัดทำแบบก่อสร้างต้นแบบ
สถานบริการสุขภาพผู้สูงอายุ ปีงบประมาณ 2559)

แสดงแบบ
แบบขยายห้องเครื่องระบบ
ถังเก็บน้ำ คลส (2)

แบบเลขที่	แผ่นที่
10985	A8-05/32
	จำนวน
	1A

แก้ไขแบบ	
ชื่อหนังสือโครงการ	วันที่
	ตุลาคม 2559


แบบก่อสร้างนี้เป็นงานลิขสิทธิ์ของกรมส่งเสริมสุขภาพ
ห้ามนำแบบไปใช้โดยไม่ได้รับอนุญาต

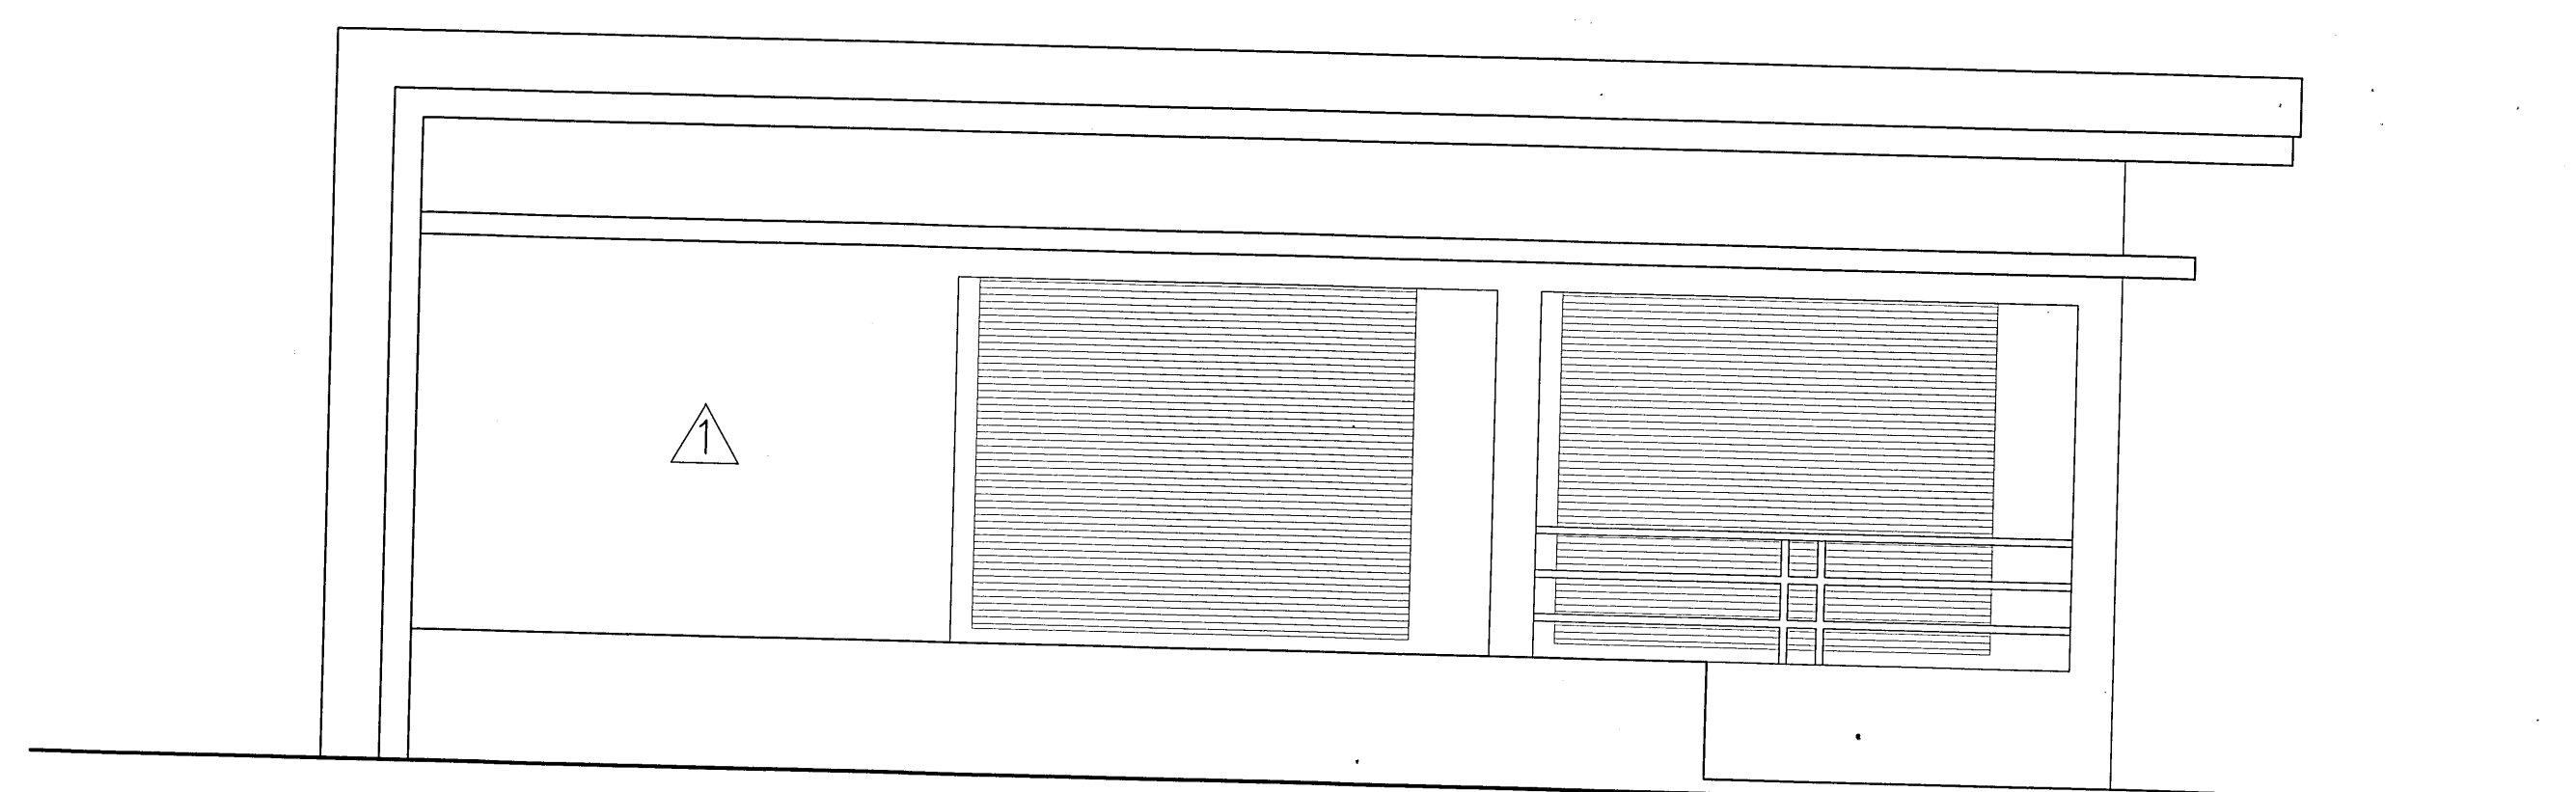


รูปด้าน 1
มาตราส่วน 1:50
A8-03



รูปด้าน 2
มาตราส่วน 1:50
A8-03

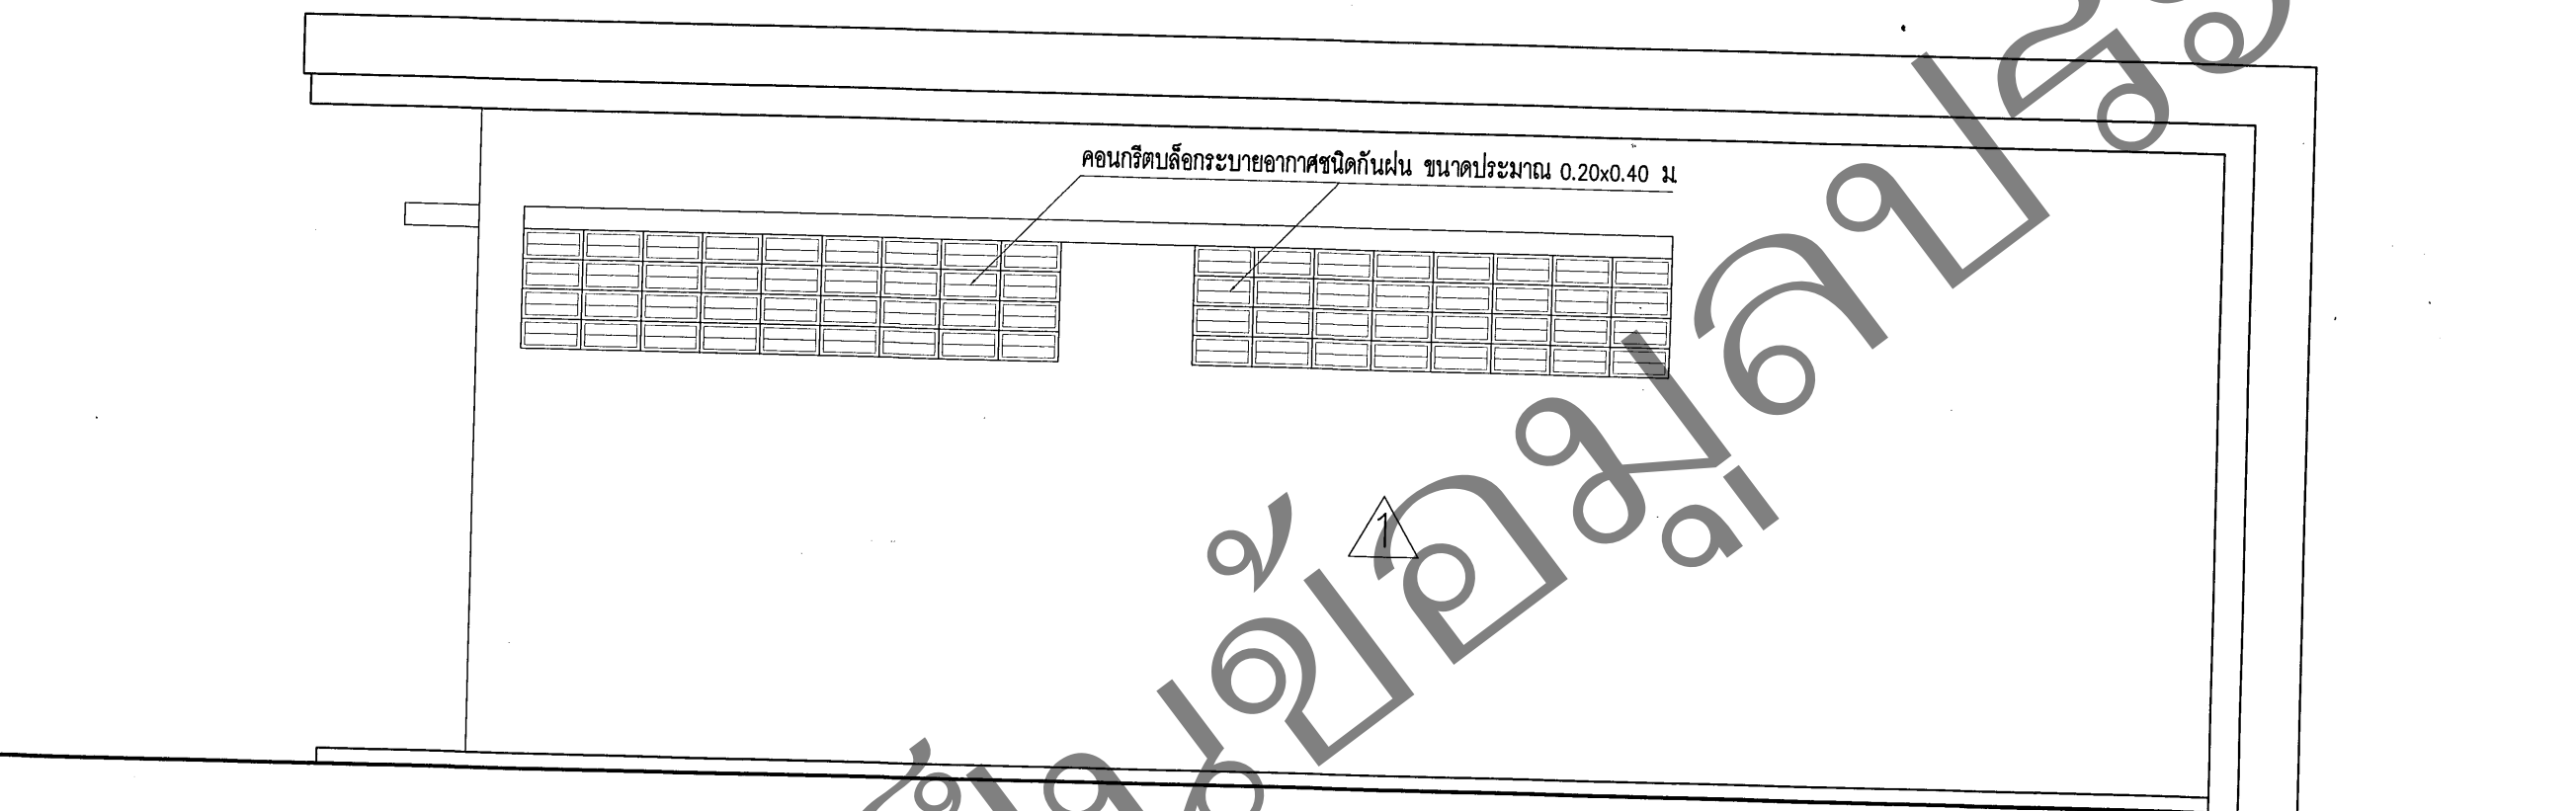

รูปด้าน 3
มาตราส่วน 1:50
A8-03

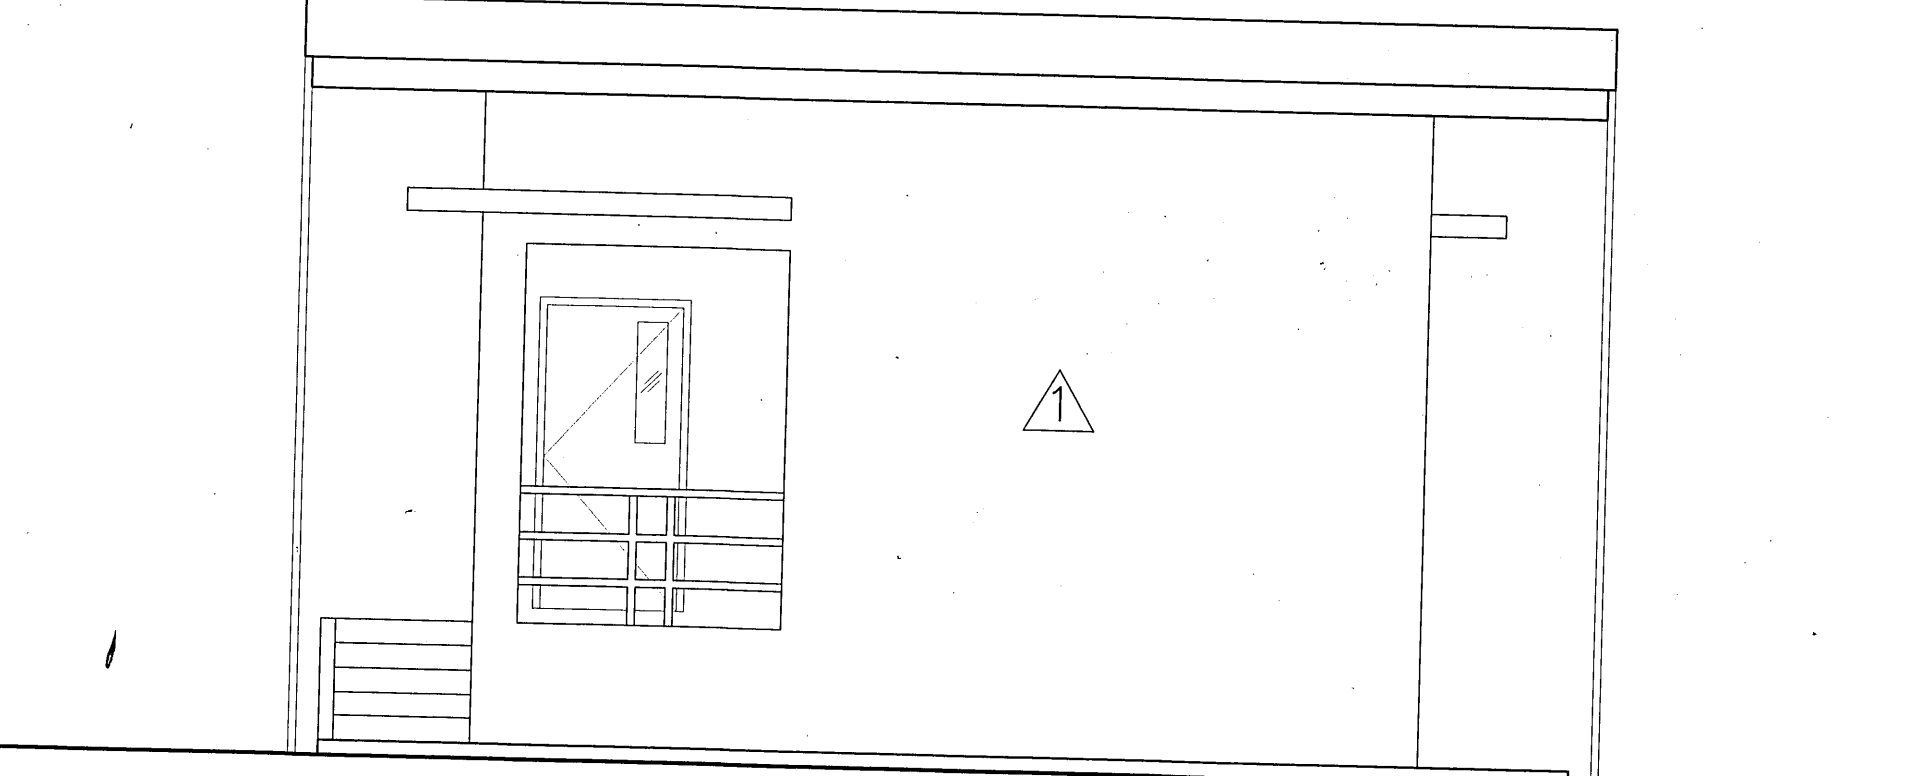

รูปด้าน 4
มาตราส่วน 1:50
A8-03

เพื่อใช้เป็นข้อมูลประกอบการพิจารณาเท่านั้น