

โครงการพัฒนาปรับปรุงแบบก่อสร้าง  
อาคารสถานบริการสุขภาพ ตามแนวทางอาคารเขียว  
ปีงบประมาณ 2560  
อาคารตรวจและเก็บศพ  
แบบเลขที่ 11013



กรมสนับสนุนบริการสุขภาพ  
กองแบบแผน

โครงการพัฒนาปรับปรุงแบบก่อสร้าง  
อาคารสถานบริการสุขภาพ  
ตามแนวทางอาคารเขียว  
ปีงบประมาณ 2560

แบบทั่วไป จำนวน 1 แผ่น				แบบผังทัศนศิลป์ จำนวน 7 แผ่น				แบบโครงสร้าง จำนวน 13 แผ่น				แบบระบบไฟฟ้าและสื่อสาร จำนวน 5 แผ่น			
ลำดับที่	แผ่นที่	แบบแสดง	หมายเหตุ	ลำดับที่	แผ่นที่	แบบแสดง	หมายเหตุ	ลำดับที่	แผ่นที่	แบบแสดง	หมายเหตุ	ลำดับที่	แผ่นที่	แบบแสดง	หมายเหตุ
GN 01/01	GN-0001	ลารัญแบบ		ID 01/7	ID-1001	ลารัญแบบงานทัศนศิลป์ . ข้อกำหนดรายละเอียดครุภัณฑ์		ST 01/13	ST-0001	ลารัญแบบ . ข้อกำหนด		EE 01/5	EE-1001	สัญลักษณ์ , DIAGRAM , รายการประกอบแบบ	
แบบสถาปัตยกรรม จำนวน 12 แผ่น				ID 02/7	ID-1002	ข้อกำหนดรายละเอียดครุภัณฑ์		ST 02/13	ST-2001	มาตรฐานรายละเอียดการเสริมเหล็ก 1		EE 02/5	EE-3201	แปลนระบบแสงสว่าง , ไฟฉุกเฉิน , ไฟทางออก	
AR 01/12	AR-0001	ลารัญแบบสถาปัตยกรรม / ผังบริเวณ		ID 03/7	ID-3001	แปลนครุภัณฑ์ชั้นล่าง , รายการครุภัณฑ์		ST 03/13	ST-2002	มาตรฐานรายละเอียดการเสริมเหล็ก 2		EE 03/5	EE-3202	แปลนระบบเดินสาย	
AR 02/12	AR-1001	รายการประกอบแบบก่อสร้าง		ID 04/7	ID-5001	ข้อกำหนดรายละเอียดครุภัณฑ์ค่าจริงรูป		ST 04/13	ST-2003	มาตรฐานรายละเอียดการเสริมเหล็ก 3		EE 04/5	EE-3401	บ่อน้ำไฟฟ้าใหม่	
AR 03/12	AR-2001	ตารางรายการประกอบแบบพื้น ผัง ผ่าเพดาน		ID 05/7	ID-5002	แบบขยายครุภัณฑ์ B-1.1		ST 05/13	ST-2004	มาตรฐานการเสริมเหล็กโครงสร้างสำหรับด้านผนังใน		EE 05/5	EE-3801	กล่องวงจรชนิด , ไวไฟ	
AR 04/12	AR-3001	แปลนพื้น / แปลนหลังคา		ID 06/7	ID-5003	แบบขยายครุภัณฑ์ B-1.2 , B-2.1 , B-2.2		ST 06/13	ST-3001	แปลนฐานราก					
AR 05/12	AR-4001	รูปด้าน 1,2,3,4		ID 07/7	ID-5004	แบบขยายครุภัณฑ์ SS-1 , B-3.1 , B-4.1		ST 07/13	ST-3002	แปลนคาน / พื้น / แปลนคานหลังคา					
AR 06/12	AR-4101	รูปตัด A,B						ST 08/13	ST-3003	แปลนโครงสร้างหลังคา					
AR 07/12	AR-5001	แบบขยายบันได / แบบขยายทางลาด						ST 09/13	ST-5001	รูปขยายฐานจากแม่ / ฐานรากเสาเข็มตอก					
AR 08/12	AR-5101	รายการประกอบแบบขยายห้องน้ำ						ST 10/13	ST-5002	รูปขยายฐานจากเสาเข็มเจาะ					
AR 09/12	AR-5102	แบบขยายห้องน้ำ						ST 11/13	ST-5101	รูปขยายเสาและคาน					
AR 10/12	AR-5201	แบบขยายประตู และรายละเอียดวัสดุ						ST 12/13	ST-5301	รูปขยายพื้น					
AR 11/12	AR-5202	แบบขยายหน้าต่าง และรายละเอียดวัสดุ						ST 13/13	ST-5601	รูปขยายรายละเอียดต่างๆ					
AR 12/12	AR-5401	แบบขยายรายละเอียดหลังคา													
				แบบระบบปรับอากาศและระบายอากาศ จำนวน 7 แผ่น				แบบระบบประปาและสุขาภิบาล จำนวน 2 แผ่น				ลจรูปแบบ			
				ลำดับที่	แผ่นที่	แบบแสดง	หมายเหตุ	ลำดับที่	แผ่นที่	แบบแสดง	หมายเหตุ	1	แบบทั่วไป	จำนวน 1 แผ่น	
				AC 01/7	AC-1001	ลารัญแบบ และ สัญลักษณ์ ระบบปรับอากาศ		SN 01/2	SN-0001	ลารัญแบบ , สัญลักษณ์ , อักษรย่อ รายการประกอบแบบ		2	แบบสถาปัตยกรรม	จำนวน 12 แผ่น	
				AC 02/7	AC-2001	ตารางรายการประกอบแบบ		SN 02/2	SN-5001	แบบขยายการเดินท่อน้ำและการติดตั้งงานสุขาภิบาล		3	แบบผังทัศนศิลป์	จำนวน 7 แผ่น	
				AC 03/7	AC-2101	ไดอะแกรมระบบไฟฟ้า						4	แบบโครงสร้าง	จำนวน 13 แผ่น	
				AC 04/7	AC-2102	ไดอะแกรมระบบท่อน้ำ						5	แบบระบบไฟฟ้าและสื่อสาร	จำนวน 5 แผ่น	
				AC 05/7	AC-3001	แบบแปลนระบบปรับอากาศ						6	แบบระบบปรับอากาศและระบายอากาศ	จำนวน 7 แผ่น	
				AC 06/7	AC-3002	แบบแปลนระบบปรับอากาศชั้น 1						7	แบบระบบประปาและสุขาภิบาล	จำนวน 2 แผ่น	
				AC 07/7	AC-5301	แบบขยายทั่วไป							รวมทั้งหมด	จำนวน 47 แผ่น	



เพื่อใช้ประกอบการพิจารณา

ผู้เขียนแบบ จิตรกร จูกรินทร์	
สถาปนิก สุภาพร กำมณี ก-สถ.16740 นันทกร วิบูลย์วัฒน์ ส-สถ.2282 วิไลลา สุธีรภาค ส-สถ.1476	<i>[Signature]</i>
หัวหน้ากลุ่มมาตรฐานสถาปัตยกรรม ประจวบ สุโพธิ์ ส-สถ.1157 นิพนธ์ภรณ์ นามขำงศิลป์ วิชัยวัฒน์ งามมงคลใจ	<i>[Signature]</i>
หัวหน้ากลุ่มมาตรฐานทัศนศิลป์ ฉัตรเชษฐ์ ฉายาผลง ว-สน.167	<i>[Signature]</i>
วิศวกรโยธา จักรกรสิทธิ์ แซ่ม้า สย.11667 พงษ์พันธุ์ จิวสุวรรณ สย.8748	<i>[Signature]</i>
หัวหน้ากลุ่มมาตรฐานวิศวกรรมโยธา จิรัชต์ คุชรัตน์ สย.6996	<i>[Signature]</i>
วิศวกรเครื่องกล/ช่างช่างเครื่องกล วาจาด ทัพทันยราช	<i>[Signature]</i>
วิศวกรไฟฟ้า/ช่างช่างไฟฟ้า เสาวภา รัตนทอง กพท.43336 วสันต์ เขียวนอก	<i>[Signature]</i>
วิศวกรสิ่งแวดล้อม/ช่างช่างเครื่องกล สุชาติ บุญชม	<i>[Signature]</i>
หัวหน้ากลุ่มมาตรฐานอาคารอุปการ ชาตรี นิพัทธพรวิทยา สย.4939	<i>[Signature]</i>
ผู้อำนวยการกองแบบแผน นายนิรัชต์ คุชรัตน์ ข้าราชการตำแหน่งผู้อำนวยการกองแบบแผน	<i>[Signature]</i>
อธิบดีกรมสนับสนุนบริการสุขภาพ (นายเชษฐา วัฒนศิริกุล)	<i>[Signature]</i>

แบบอาคาร		
อาคารตรวจและเก็บศพ		
แสดงแบบ		
แบบเลขที่ 11013		
แผ่นที่ GN-0001	ลำดับที่ GN 01/01	จำนวนรวม 47
แก้ไขแบบ		
ชื่อแฟ้มอิเล็กทรอนิกส์ S11013GN0001		
วันที่ กันยายน '60		
แบบก่อสร้างนี้เป็นทรัพย์สินของกรมสนับสนุนบริการสุขภาพ ห้ามจำหน่ายหรือเผยแพร่โดยไม่ได้รับอนุญาต		

สารบัญแบบสถาปัตยกรรม

แผ่นที่	แบบแสดง
AR-0001	สารบัญแบบสถาปัตยกรรม / ผังบริเวณ
AR-1001	รายการประกอบแบบก่อสร้าง
AR-2001	ตารางรายการประกอบแบบพื้น เสาเข็ม เสาฐาน
AR-3001	แปลนพื้น / แปลนหลังคา
AR-4001	รูปด้าน 1,2,3,4
AR-4101	รูปตัด A-B
AR-5001	แบบขยายบันได / แบบขยายทางลาด
AR-5101	รายการประกอบแบบขยายห้องน้ำ
AR-5102	แบบขยายห้องน้ำ
AR-5201	แบบขยายประตู และรายละเอียดวัสดุ
AR-5202	แบบขยายหน้าต่าง และรายละเอียดวัสดุ
AR-5401	แบบขยายรายละเอียดหลังคา

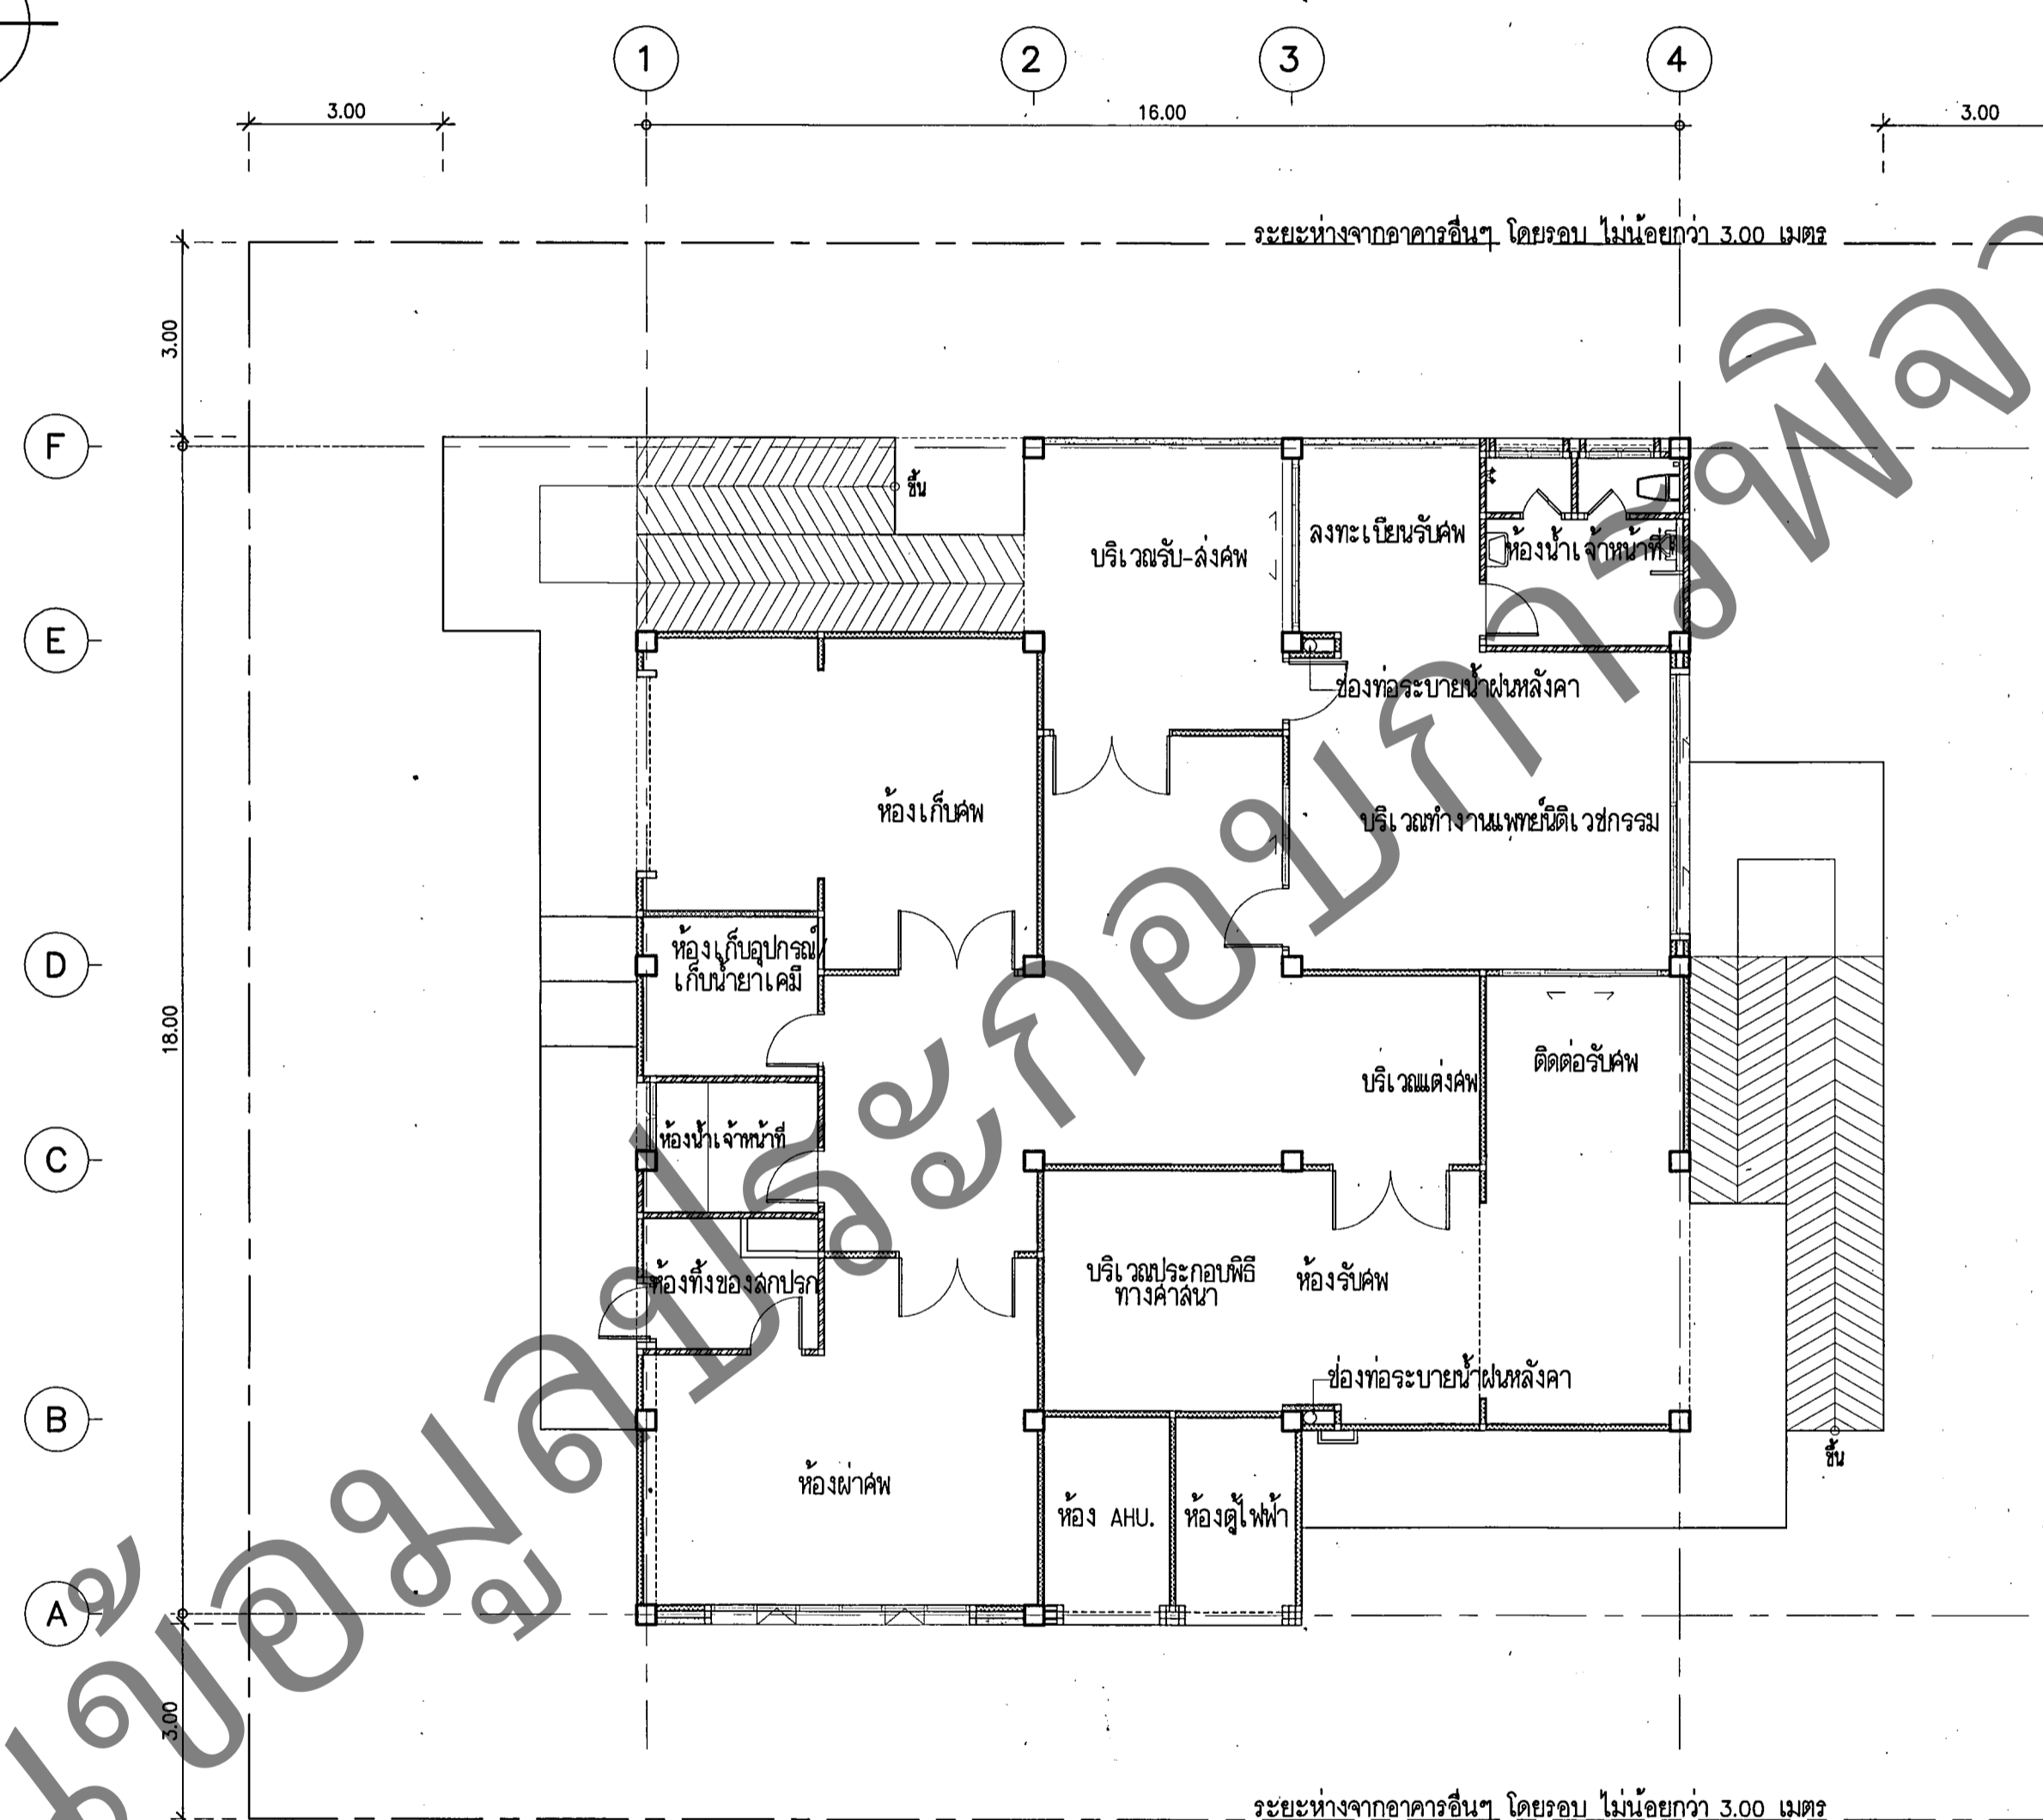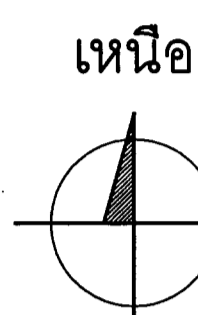

ผังบริเวณ  
มาตราส่วน 1:100



กรมสนับสนุนบริการสุขภาพ  
กองแบบแผน

โครงการพัฒนาปรับปรุงแบบก่อสร้าง  
อาคารสถานบริการสุขภาพ  
ตามแนวทางอาคารเขียว  
ปีงบประมาณ 2560

ผู้เขียนแบบ	ผู้กำกับ
สุวิมล สุทธิรัตน์	สุวิมล สุทธิรัตน์
สถาปนิก	สถาปนิก
สุวิมล สุทธิรัตน์	สุวิมล สุทธิรัตน์
สถาปนิก	สถาปนิก
สุวิมล สุทธิรัตน์	สุวิมล สุทธิรัตน์

นายสุวิมล สุทธิรัตน์  
ผู้อำนวยการแผนงานอาคารของแบบแผน

แบบอาคาร

อาคารตรวจและเก็บศพ

แสดงแบบ

สารบัญแบบสถาปัตยกรรม / ผังบริเวณ

แบบเลขที่ 11013

แผ่นที่ AR-0001 จำนวนรวม 47

ชื่อแผ่น 511013AR0001 วันที่ ๓.๗.๖๐



กรมสนับสนุนบริการสุขภาพ  
กองแบบแผน

โครงการพัฒนาปรับปรุงแบบก่อสร้าง  
อาคารสถานบริการสุขภาพ  
ตามแนวทางอาคารเขียว  
ปีงบประมาณ 2560

ผู้เขียนแบบ  
วิชากร ลุคจิวัฒน์ วิชากร

สถาปนิก  
สถาพร กำมะชัย ล-สถ.16740  
彬彬กร วิบูลย์วัฒน์ ล-สถ.2262  
วิไลนา ลุคจิวัฒน์ ล-สถ.1476

หัวหน้ากลุ่มมาตรฐานสถาปัตยกรรม  
ประจวบ สุโพธิ์ ล-สถ.1157  
มัณฑนากร/นายช่างศิลป  
วิรัชสิริวัฒน์ งามมั่งใจ

หัวหน้ากลุ่มมาตรฐานสถาปัตยกรรม  
ฉัตรชัย ลายผลัง ว-สน.167  
วิศวกรโยธา  
จักรกริชสิน แซ่โล้ว สย.11667  
พงศ์พันธุ์ จิวจิวธรรม สย.8748

หัวหน้ากลุ่มมาตรฐานวิศวกรรมโยธา  
ชินันต์ ศษรัตน์ สย.6986  
วิศวกรเครื่องกล/นายช่างเครื่องกล  
วาเรศ พิทักษ์เศรษฐ

วิศวกรไฟฟ้า/นายช่างไฟฟ้า  
เลอภาภ พิทักษ์ภักดิ์ สย.43336  
วัฒน์ เขียนนอก

วิศวกรสิ่งแวดล้อม/นายช่างเครื่องกล  
สุทธิ บุญชม

หัวหน้ากลุ่มมาตรฐานสถาปัตยกรรม  
ชาติศิริ บุญพรวิทยา สย.4939

ผู้อำนวยการกองแบบแผน  
นายชินันต์ ศษรัตน์  
ข้าราชการกรมสนับสนุนบริการสุขภาพ

อธิบดีกรมสนับสนุนบริการสุขภาพ  
(นายระวี ศรีสังข์ตา)  
รองอธิบดีกรมสนับสนุนบริการสุขภาพ  
ผู้บัญชาการกองแบบแผน


แบบอาคาร  
อาคารตรวจและเก็บศพ

แสดงแบบ  
แปลนพื้น / แปลนหลังคา


แบบเลขที่  
11013

ชื่อหนังสือ/สัปดาห์  
311013AR.3001 วันที่  
ท.ย. 60

จำนวนรวม  
AR-3001 AR-3011 47

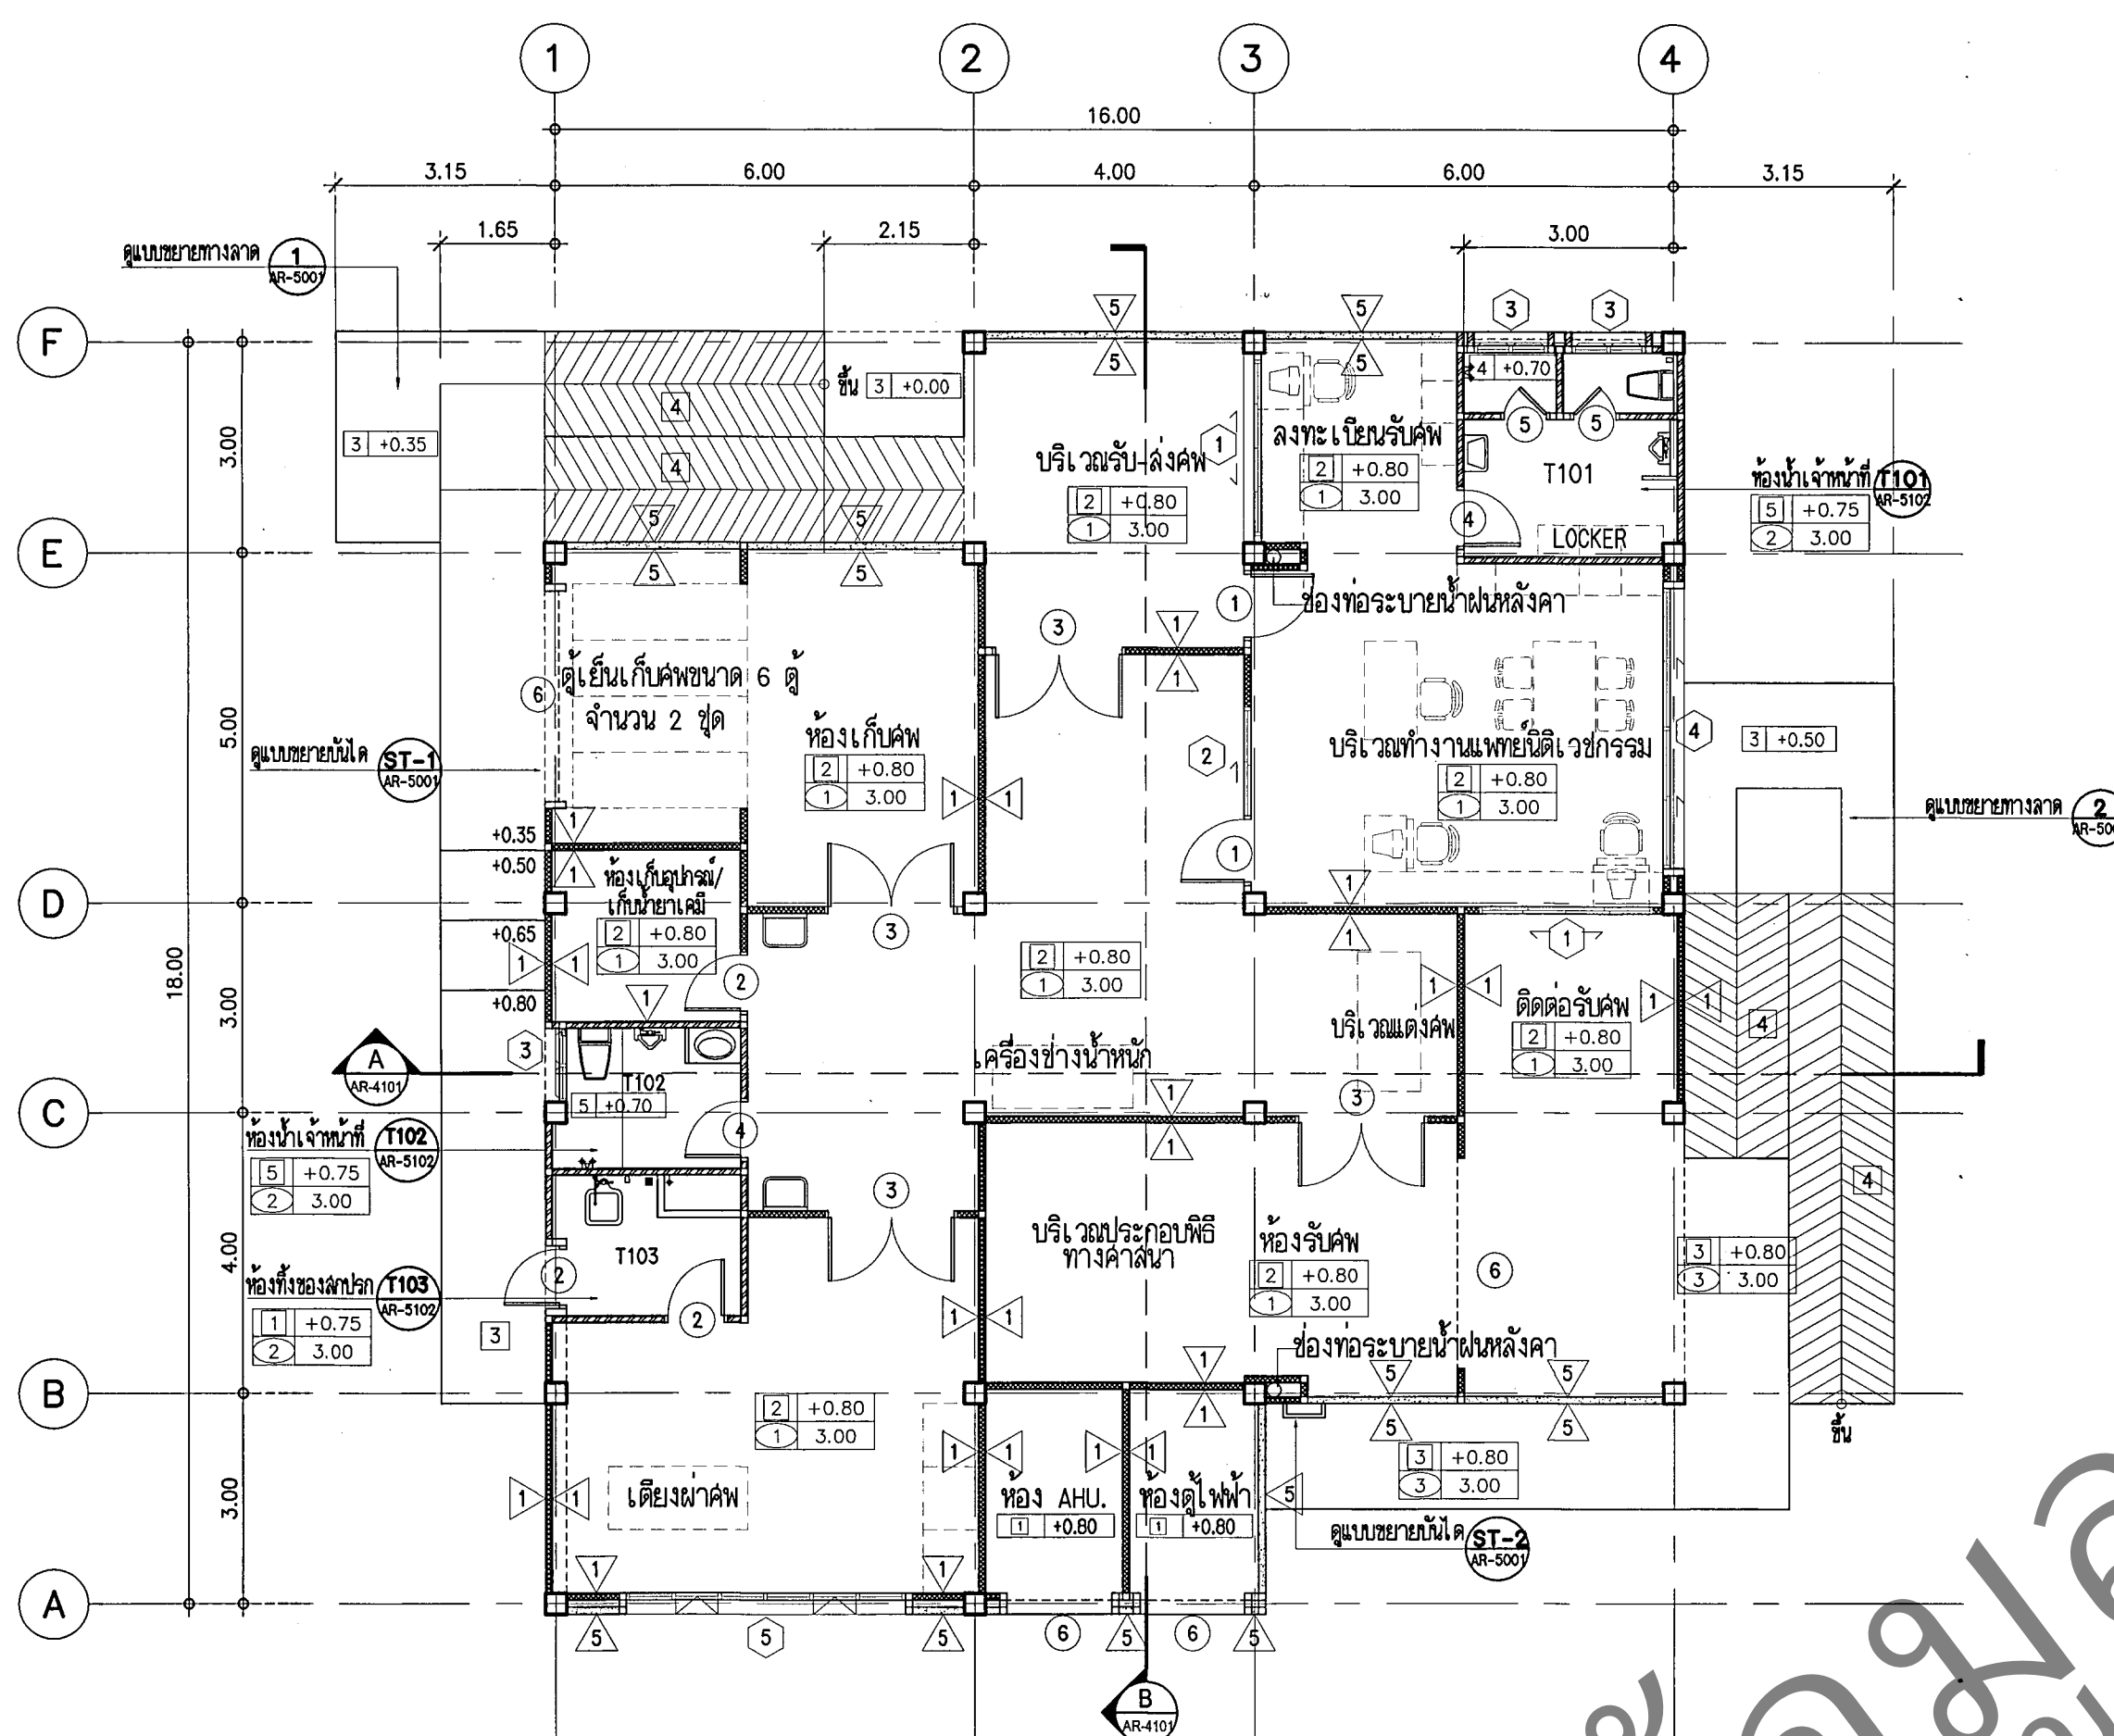

แปลนพื้นที่กลาง  
มาตราส่วน 1:100

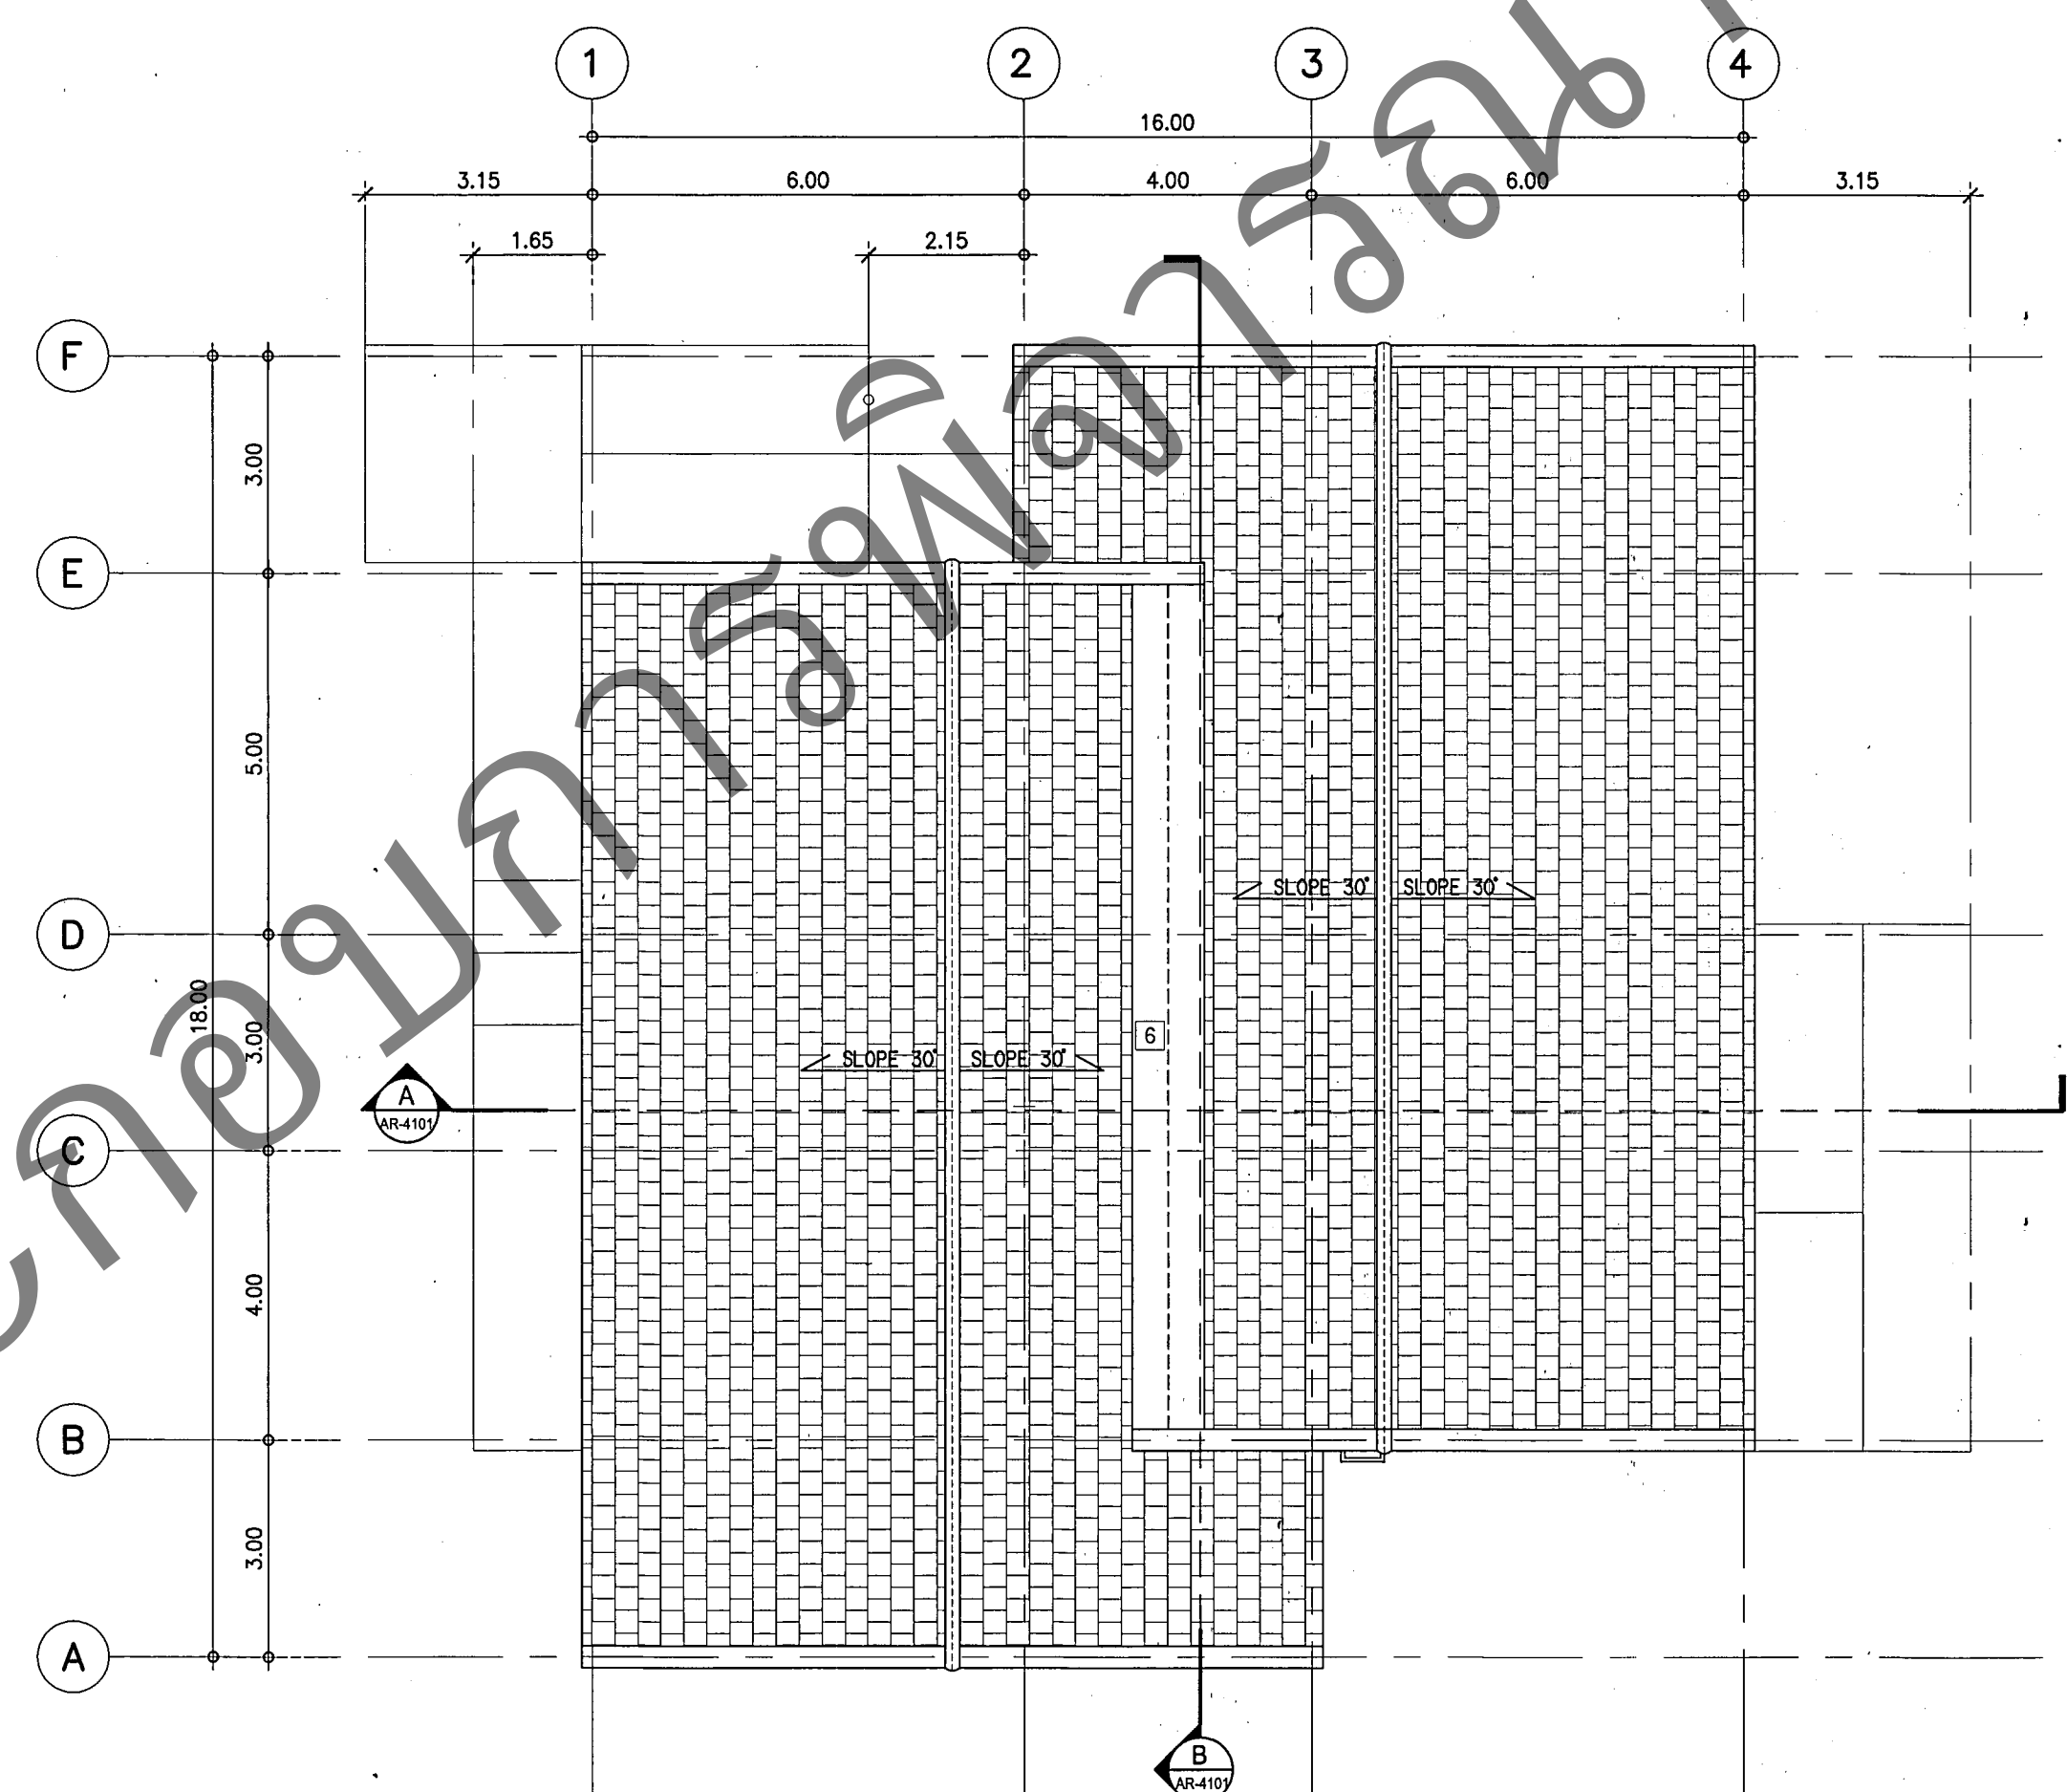

แปลนหลังคา  
มาตราส่วน 1:100

เพื่อใช้เป็นข้อมูลประกอบการพิจารณาเท่านั้น

ข้อกำหนดหลังคา  
- หลังคามุงกระเบื้องอนาคริตชนิดเรียงมีเสี้ยนรังไรด้านข้าง (INTERLOCKING FIAT CONCRETE ROOF TILE) ขนาดแผ่น 40 x 40 ซม. ผลิตด้วยกระบวนการกดแรงดันสูง (HIGH PRESSURE PRESSING PROCESS) เคลือบด้วยดี ACRYLIC WATER BASE ใช้ติดตั้งที่กระเบื้องอนาคริต GOO รุ่น นิวโลด หรือเทียบเท่า ติดตั้งตามมาตรฐานผู้ผลิต  
- งานน้ำที่จะบนทับมีประเภท ACRYLIC POLYMER เสริมแรงด้วย FIBER GLASS MESH ความหนาจริงไม่น้อยกว่า 1,000 ไมครอน



กรมสนับสนุนบริการสุขภาพ  
กองแบบแผน

โครงการพัฒนาปรับปรุงแบบก่อสร้าง  
อาคารสถานบริการสุขภาพ  
ตามแนวทางอาคารเขียว  
ปีงบประมาณ 2560

ผู้เขียนแบบ  
จิตามจร สุทธิวัฒน์ จันทนบุรี

สถาปนิก  
สุภาพร กำเนิดชัย ก-สถ.16740  
บัณฑิต วิบูลย์วัฒน์ ล-สถ.2262  
ฉันทนา สุทธิวัฒนะ ล-สถ.1476

หัวหน้ากลุ่มมาตรฐานสถาปัตยกรรม  
ประจวบ สุโพธิ์ ล-สถ.1157  
มัณฑนากร/นายช่างศิลป  
รัชชนิกรม งามดั่งใจ ว.ท.ท.

หัวหน้ากลุ่มมาตรฐานศิลป  
ฉัตรเชษฐ์ ฉายแสง ว-สน.167  
วิศวกรโยธา  
จักรกฤษณ์ แซ่โล้ว สย.11667  
พงษ์พันธุ์ จิวสุวรรณ สย.8748

หัวหน้ากลุ่มมาตรฐานวิศวกรรมโยธา  
ธีรรัตน์ ศษรัตน์ สย.6986  
วิศวกรเครื่องกล/นายช่างเครื่องกล  
วาเนส พิทักษ์เศรษฐ์

วิศวกรไฟฟ้า/นายช่างไฟฟ้า  
เสาวภา พิทยอง กฟผ.43336  
วสันต์ เขียวนอก

วิศวกรสิ่งแวดล้อม/นายช่างเครื่องกล  
สุทธิ บุญชม

หัวหน้ากลุ่มมาตรฐานอาคาร  
ชาติศรี บุญพาศรียก สย.4939

ผู้อำนวยการกองแบบแผน  
นายธีรรัตน์ ศษรัตน์  
รักษาการแทนผู้อำนวยการกองแบบแผน

อธิบดีกรมสนับสนุนบริการสุขภาพ  
(นายธีรรัตน์ ศษรัตน์)  
รองอธิบดีกรมสนับสนุนบริการสุขภาพ  
ผู้บัญชาการกองแบบแผน

แบบอาคาร  
อาคารตรวจและเก็บศพ

แสดงแบบ  
รูปด้าน 1, 2, 3, 4


แบบเลขที่  
11013

แผ่นที่  
AR-4001 ลำดับที่ 47

แก้ไขแบบ


ชื่อแฟ้มอิเล็กทรอนิกส์  
S11013AR4001 วันที่  
ท.ย. 60

แบบก่อสร้างนี้ เป็นงานลิขสิทธิ์ของกรมสุขภาพจิต  
ห้ามทำซ้ำหรือเผยแพร่โดยไม่ได้รับอนุญาต

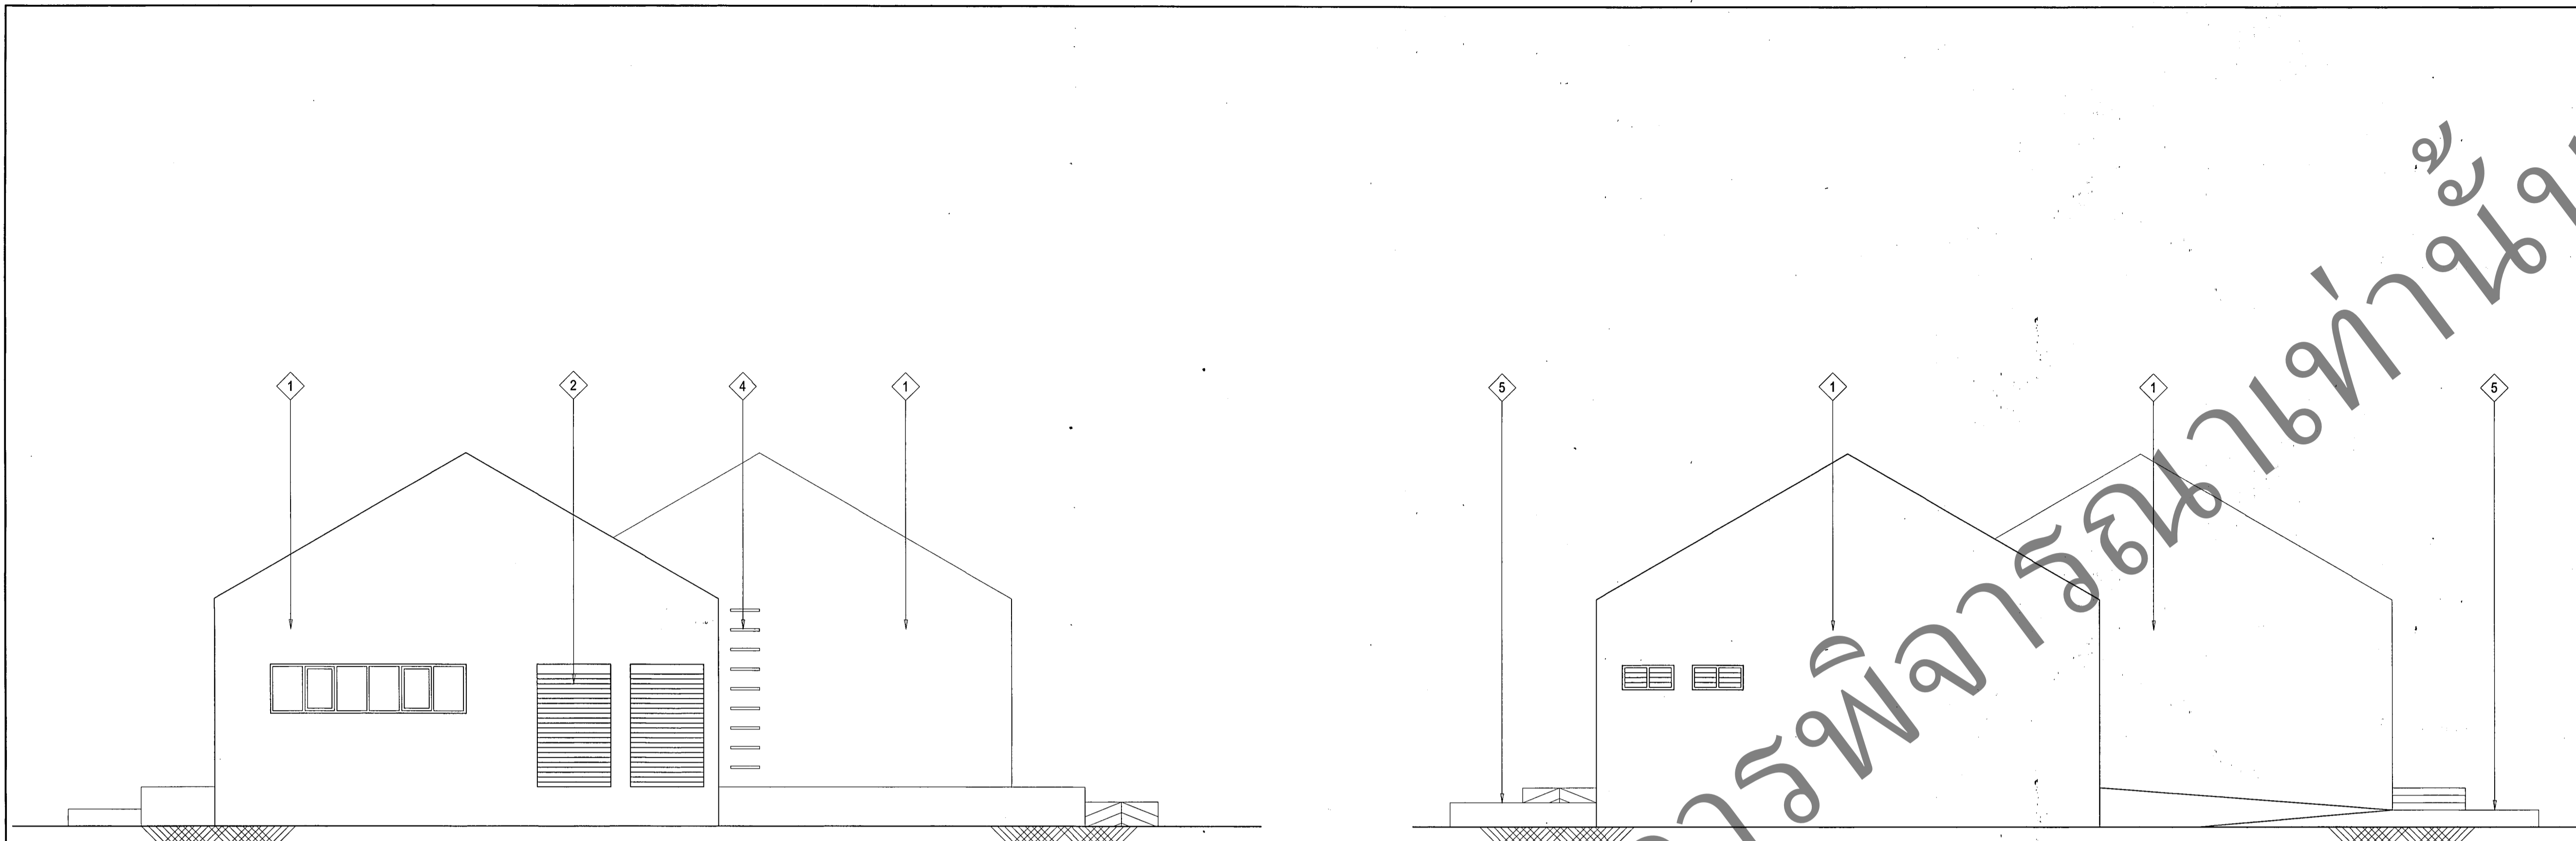

รูปด้าน 1  
มาตราส่วน 1:75  
AR-4001



รูปด้าน 3  
มาตราส่วน 1:75  
AR-4001

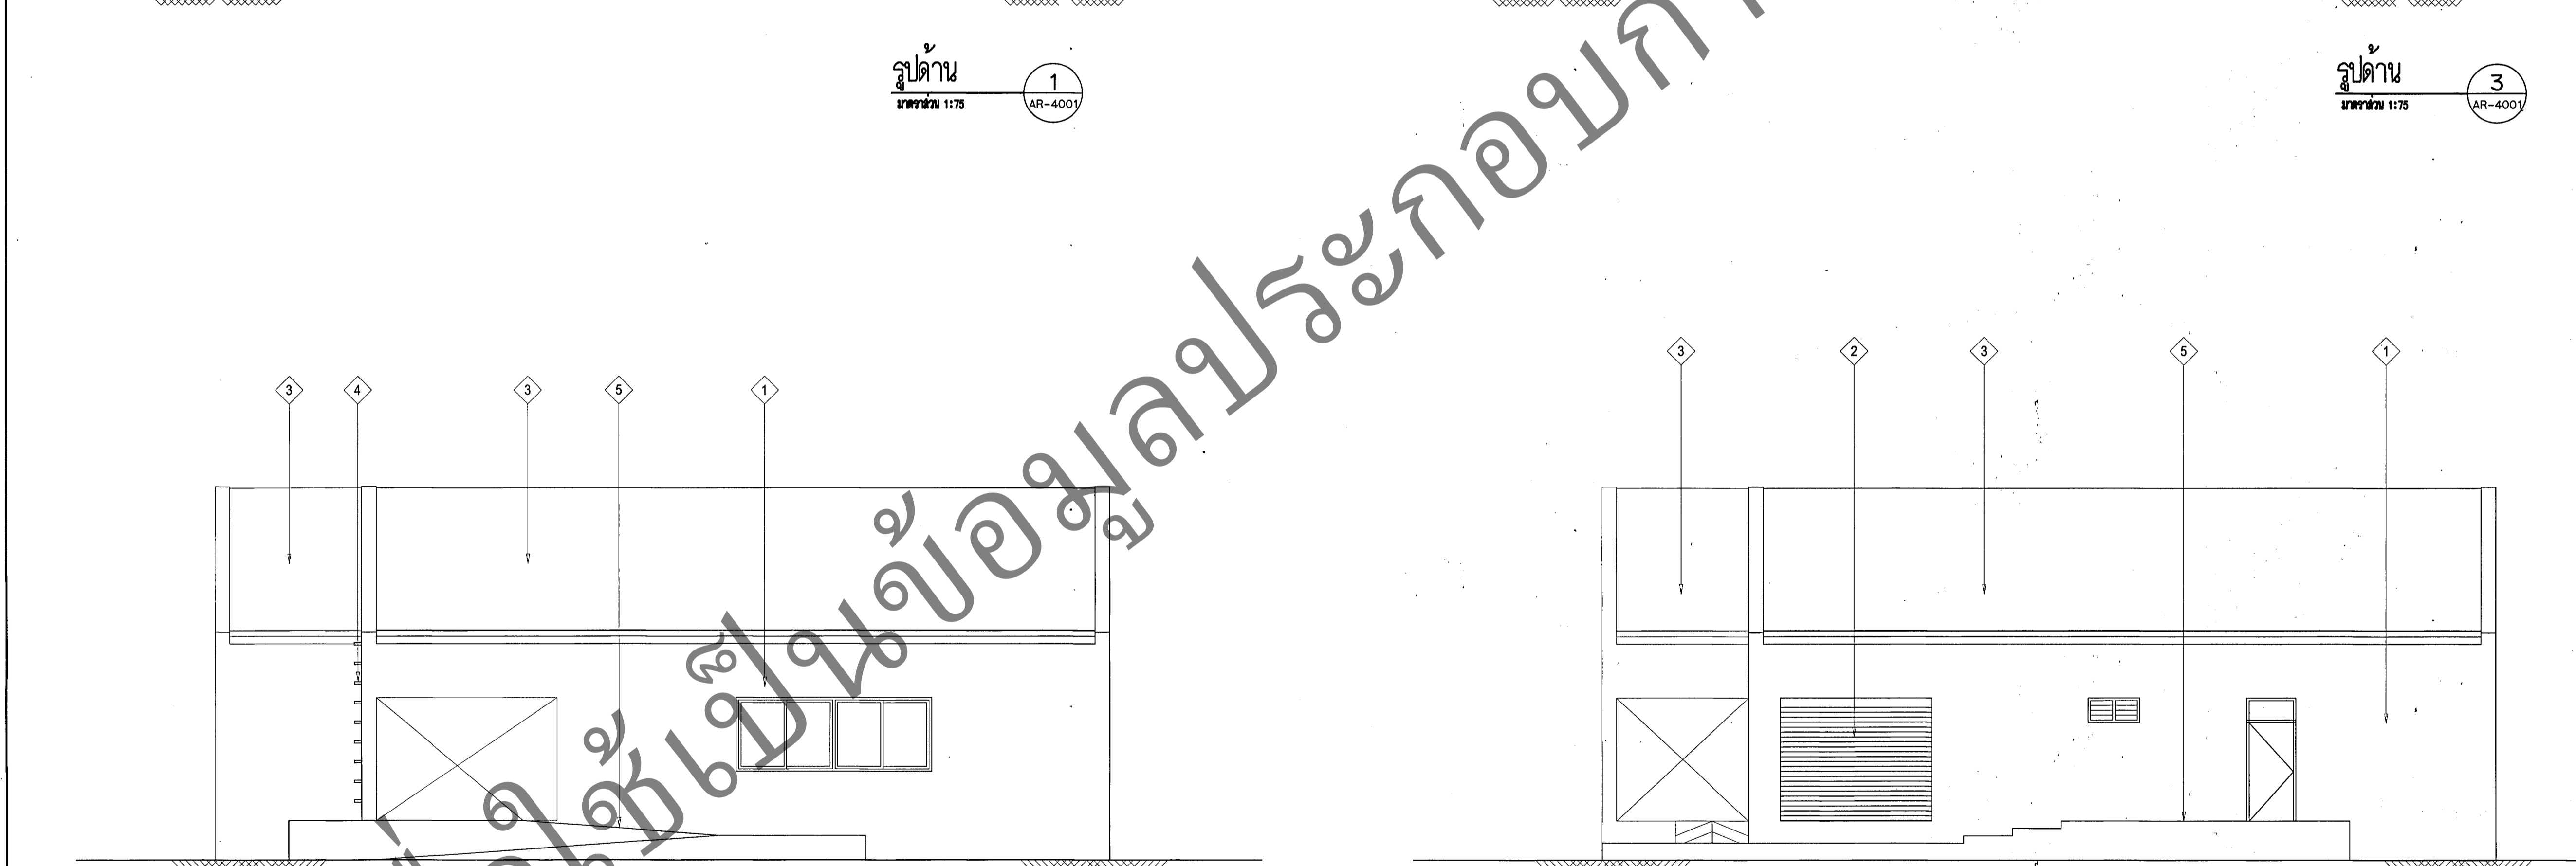

รูปด้าน 2  
มาตราส่วน 1:75  
AR-4001

รูปด้าน 4  
มาตราส่วน 1:75  
AR-4001

เพื่อใช้เป็นข้อมูลประกอบการพิจารณาเท่านั้น

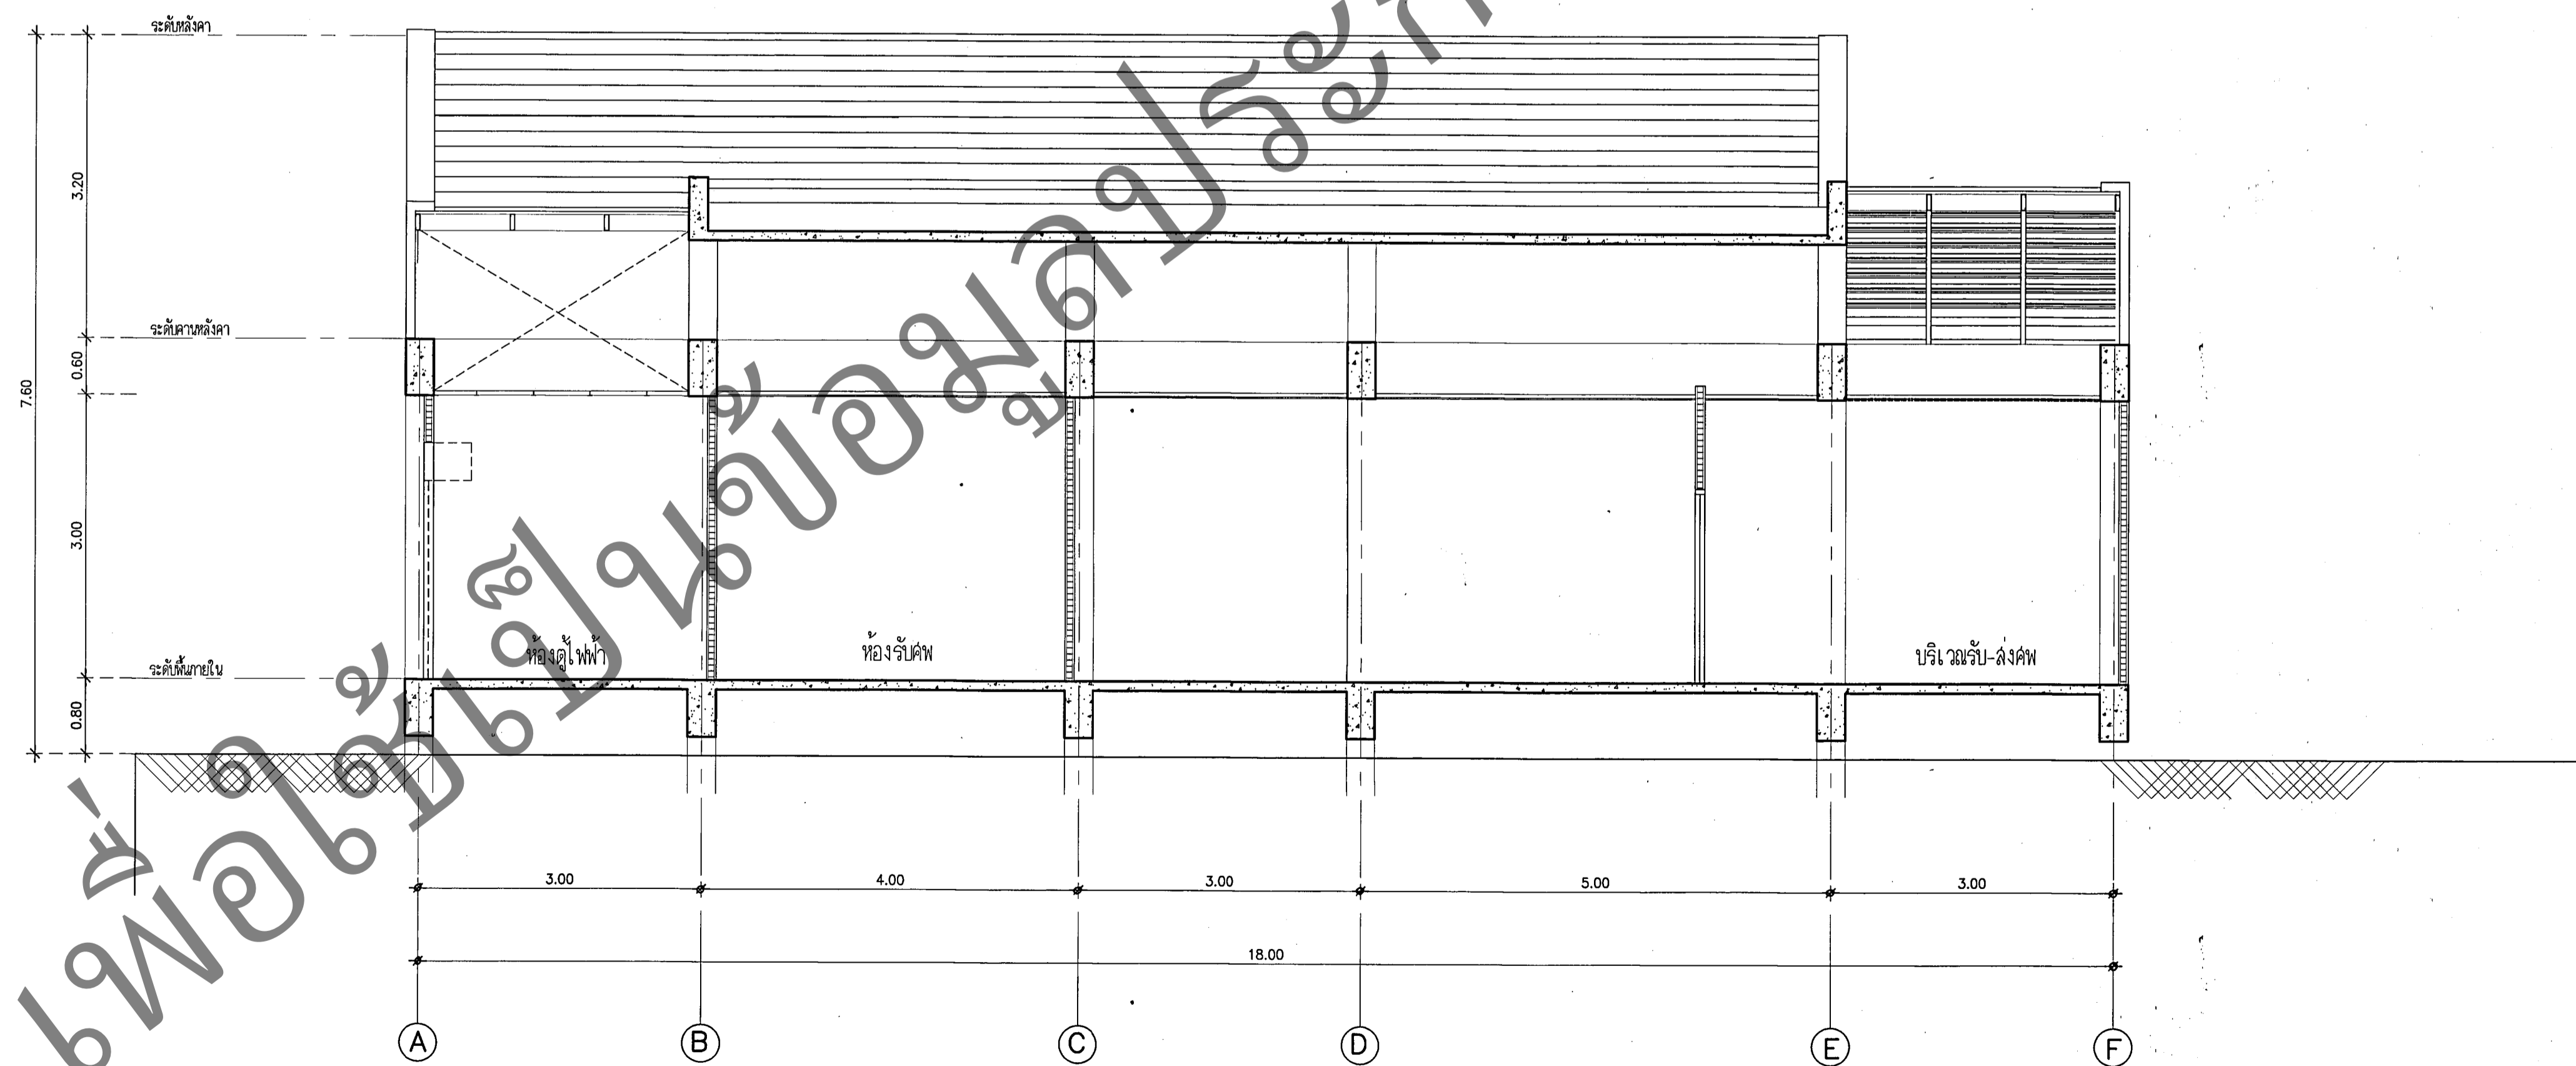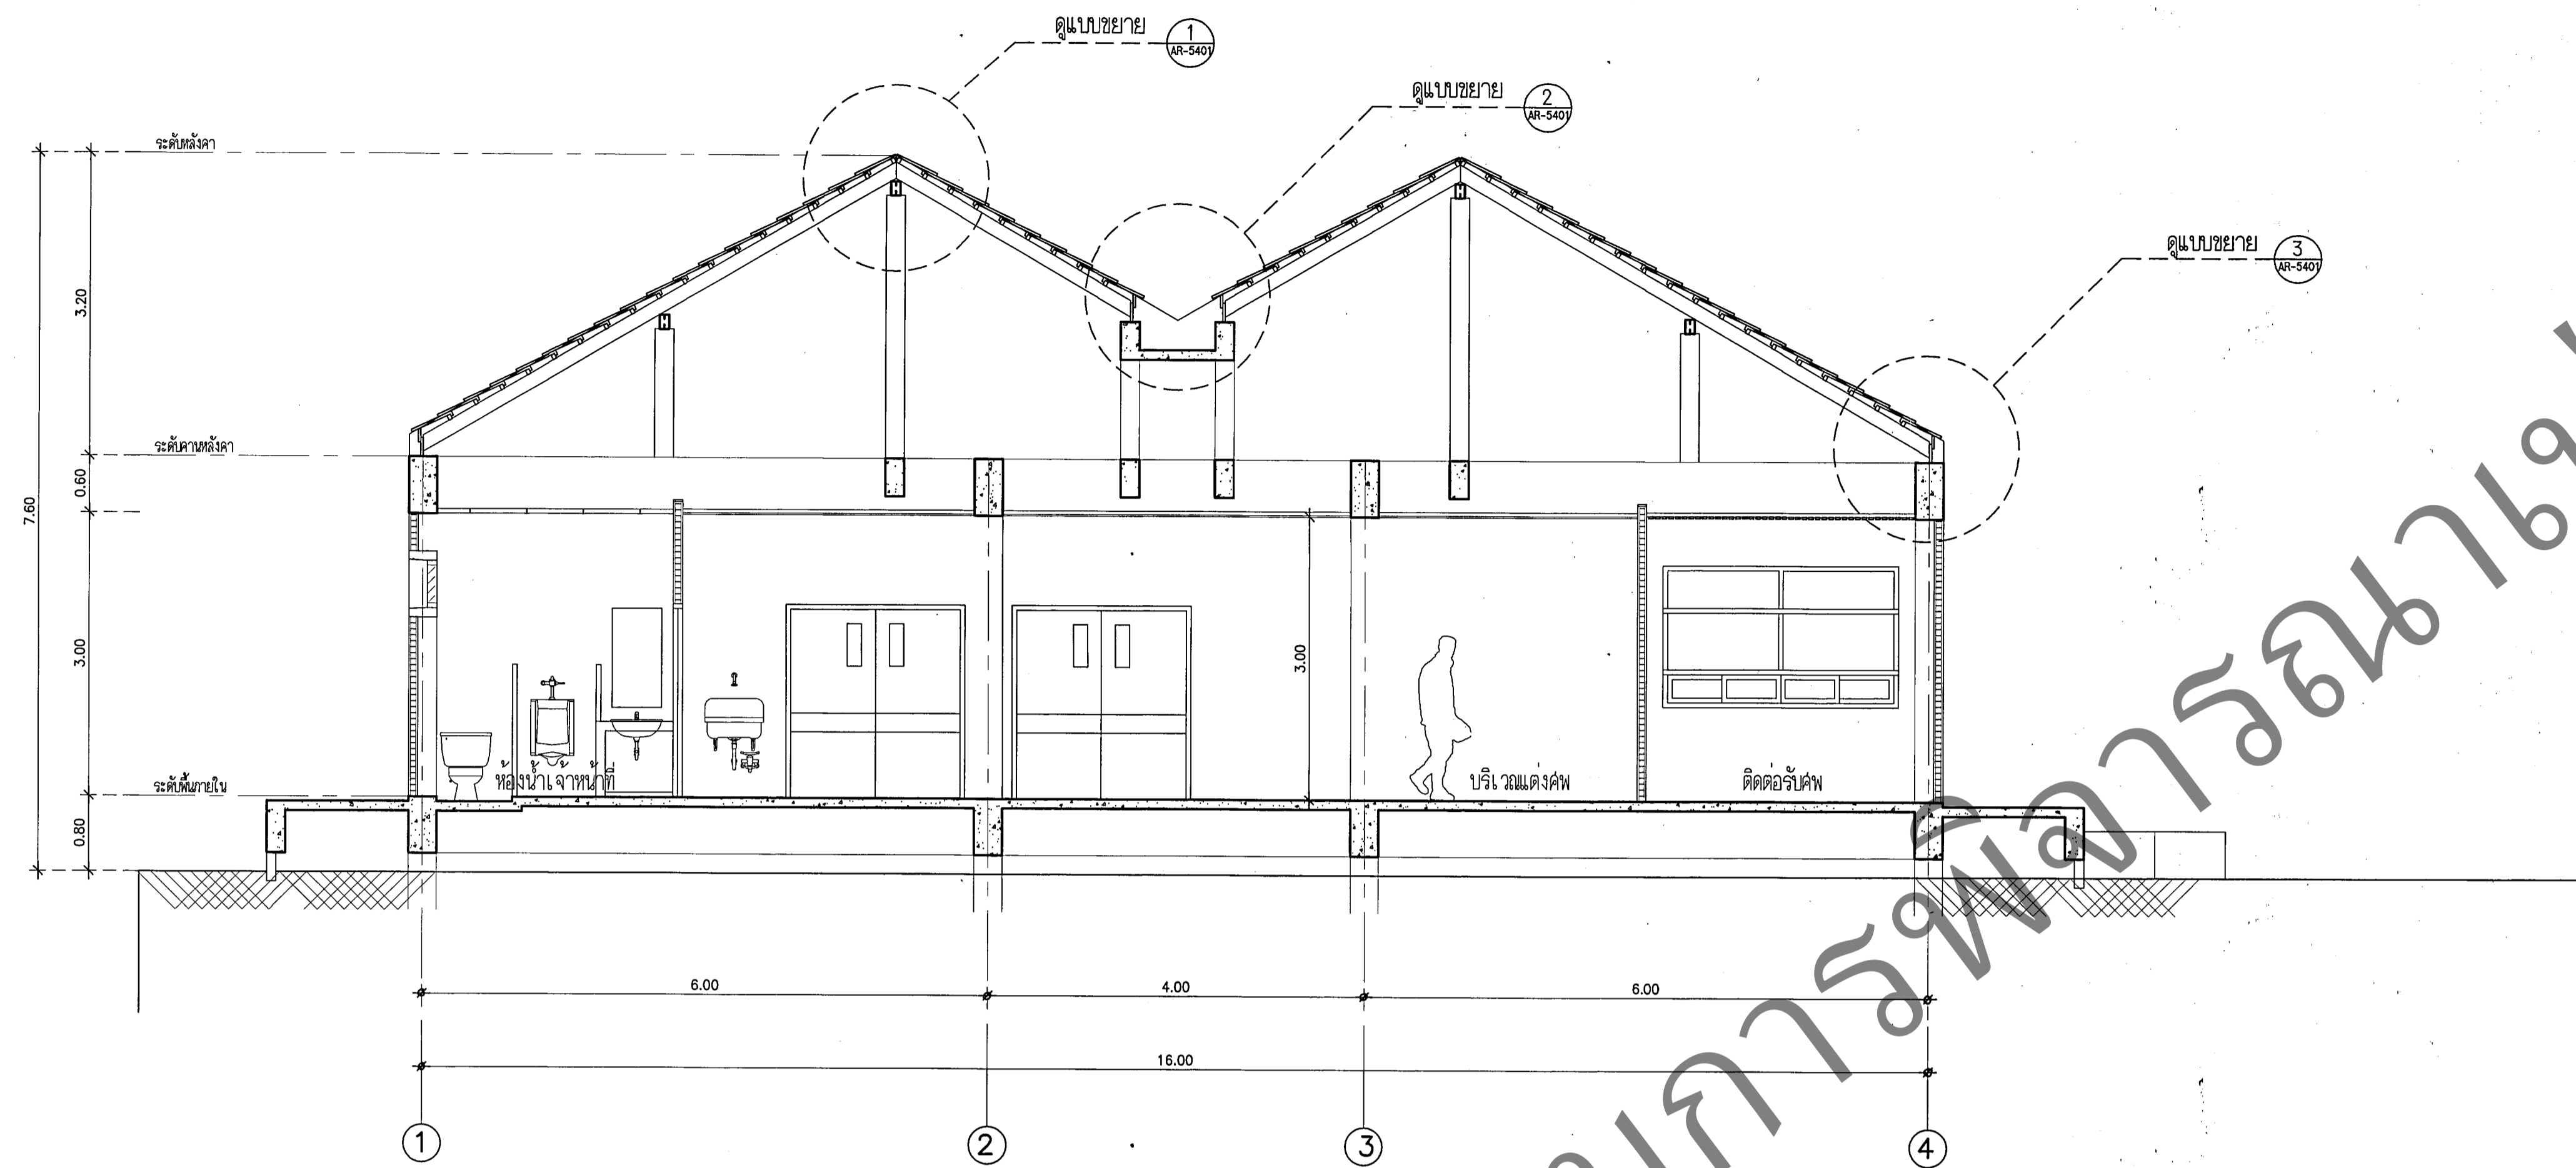

รูปตัด A  
มาตราส่วน 1:50  
AR-4101

รูปตัด B  
มาตราส่วน 1:50  
AR-4101



กรมสนับสนุนบริการสุขภาพ  
กองแบบแผน

โครงการพัฒนาปรับปรุงแบบก่อสร้าง  
อาคารสถานบริการสุขภาพ  
ตามแนวทางอาคารเขียว  
ปีงบประมาณ 2560

ผู้เขียนแบบ	
ผู้ควบคุม	อุทิศวัฒน์
สถาปนิก	
สถาปนิก กำหนดยุทธศาสตร์	ภ-สถ.16740
สถาปนิก ควบคุมงาน	ภ-สถ.2262
สถาปนิก ควบคุมงาน	ภ-สถ.1476
หัวหน้ากลุ่มมาตรฐานสถาปัตยกรรม	
ประจักษ์ สุทธิรักษ์	ภ-สถ.1157
นักวิชาการ/นายช่างศิลป์	
วิจิตรภรณ์ งามเมืองไฉ	

หัวหน้ากลุ่มมาตรฐานสถาปัตยกรรมศิลป์	
ฉัตรชัย ลายแสง ว-สน.167	
วิศวกรโยธา	
จักรกริชันต์ แซ่เต๋อ สย.11667	
พงศ์พันธุ์ จิวสุวรรณ สย.8748	

หัวหน้ากลุ่มมาตรฐานวิศวกรรมโยธา	
นิรันดร์ ศษรัตน์ สย.6996	
วิศวกรเครื่องกล/นายช่างเครื่องกล	
วาเรศ พิทักษ์ธราชัย	

วิศวกรไฟฟ้า/นายช่างไฟฟ้า	
เลาวภา ทิมทอง ภทท.43336	
วสันต์ เขียนนอก	
วิศวกรสิ่งแวดล้อม/นายช่างเครื่องกล	
สุชาติ บุญชม	

หัวหน้ากลุ่มมาตรฐานอาคารสถาปัตยกรรม	
ชาติศิริ นันทพรวิทยา สย.4939	
ผู้อำนวยการกองแบบแผน	

นายนิรันดร์ ศษรัตน์  
รักษาการผู้อำนวยการกองแบบแผน  
อธิบดีกรมสนับสนุนบริการสุขภาพ  
(นายเชษฐา กิ่งเมืองนอก)  
รองอธิบดีกรมสนับสนุนบริการสุขภาพ  
ผู้มีอำนาจลงนาม/อนุมัติแบบก่อสร้าง

แบบอาคาร  
อาคารตรวจและเก็บศพ

แสดงแบบ  
รูปตัด A,B

แบบเลขที่  
11013

แผ่นที่	จำนวน
AR-4101	47

แก้ไขแบบ	

ชื่อหนังสือ: สักการอนันต์  
วันที่: 3 110 13 AR 4101 11 ม. 60

แบบก่อสร้างนี้เป็นงานลิขสิทธิ์ของกรมสนับสนุนบริการสุขภาพ  
ห้ามทำซ้ำโดยไม่ได้รับอนุญาต