
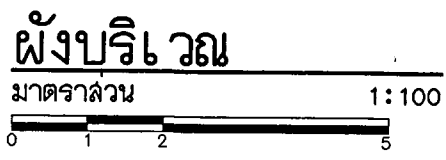
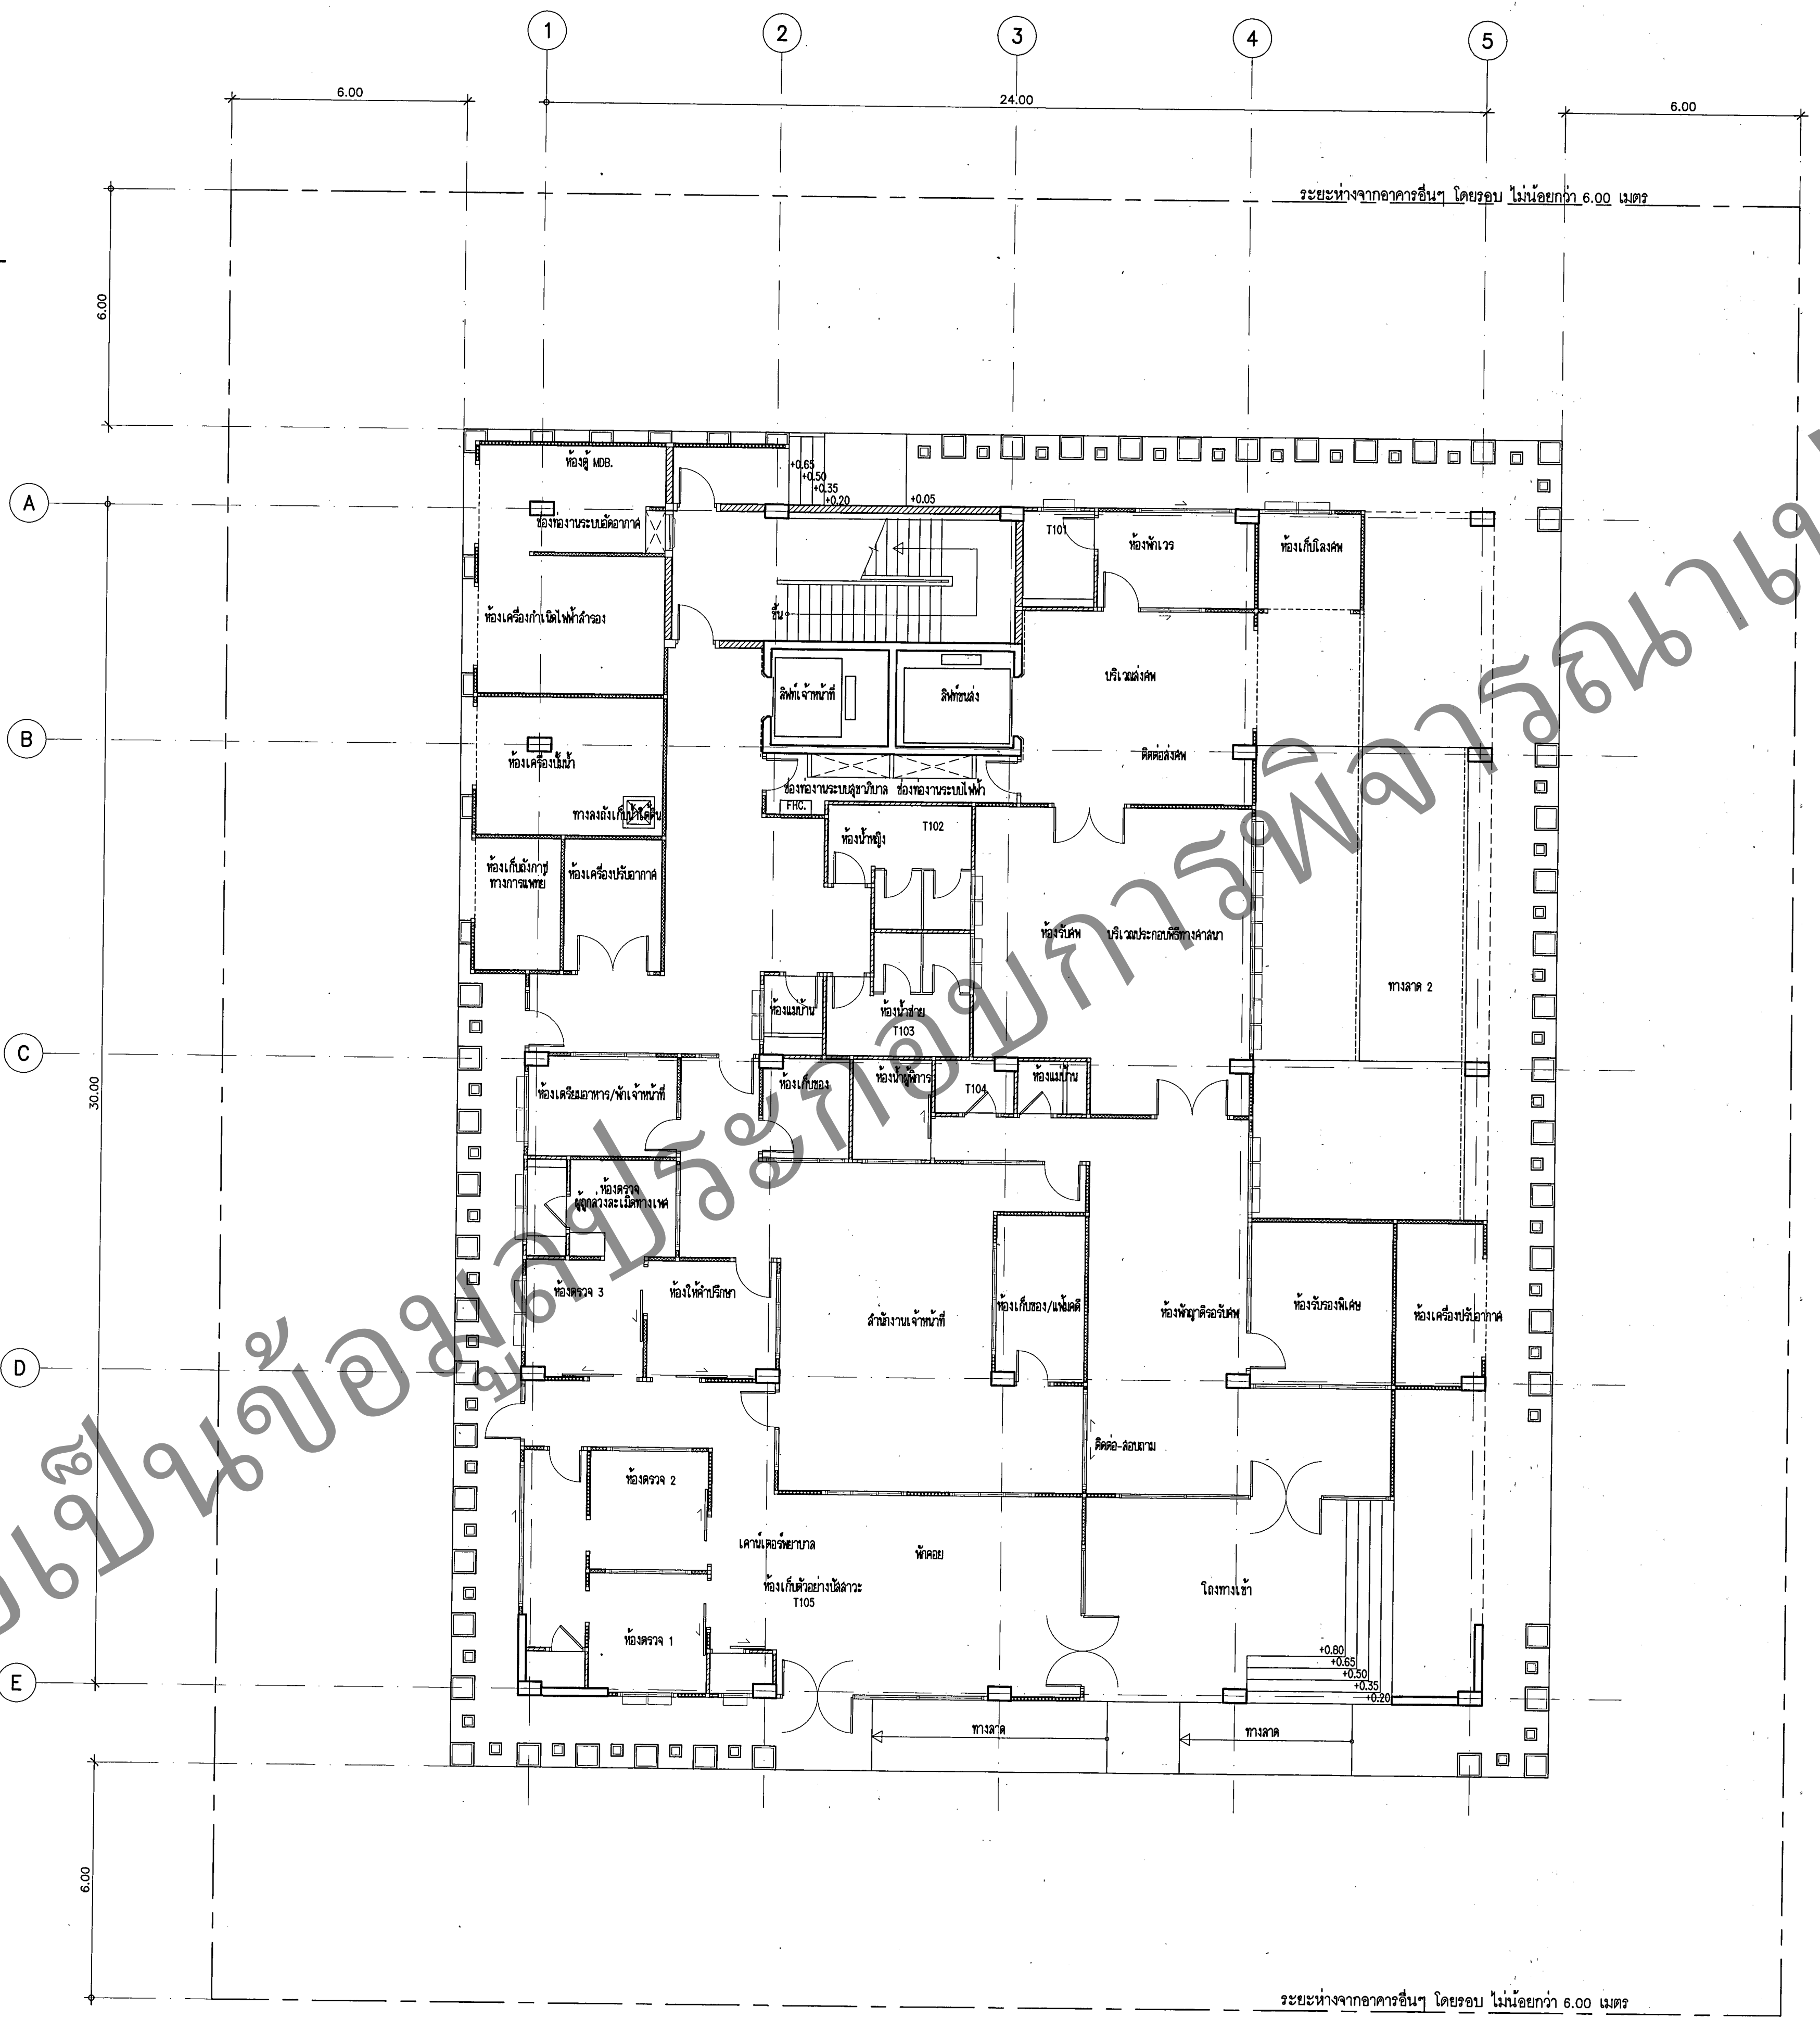


สารบัญแบบสถาปัตยกรรม	
แผ่นที่	แบบแสดง
AR-0001	สารบัญแบบสถาปัตยกรรม / ผังบริเวณ
AR-1001	รายการประกอบแบบก่อสร้าง
AR-2001	ตารางรายการประกอบแบบพื้น ผัง ผนัง ฝ้าเพดาน
AR-3001	แปลนพื้นชั้น 1
AR-3002	แปลนพื้นชั้น 2
AR-3003	แปลนพื้นชั้น 3
AR-3004	แปลนพื้นชั้น 4
AR-3005	แปลนคานาดำ
AR-3006	แปลนคานากับบันไดหนีไฟ
AR-4001	รูปด้าน 1
AR-4002	รูปด้าน 1 (แบบไม่มีแสงกันแดด เสาตกแต่ง)
AR-4003	รูปด้าน 2
AR-4004	รูปด้าน 2 (แบบไม่มีแสงกันแดด เสาตกแต่ง)
AR-4005	รูปด้าน 3
AR-4006	รูปด้าน 3 (แบบไม่มีแสงกันแดด เสาตกแต่ง)
AR-4007	รูปด้าน 4
AR-4008	รูปด้าน 4 (แบบไม่มีแสงกันแดด เสาตกแต่ง)
AR-4101	รูปตัด A
AR-4102	รูปตัด B
AR-4103	รูปตัด C
AR-4104	รูปตัด D
AR-4105	รูปตัด E
AR-4106	รูปตัด F
AR-4107	รูปตัด G
AR-4108	รูปตัด H
AR-5001	แบบขยายบันได / ทางลาด
AR-5002	แบบขยายห้องน้ำ
AR-5101	แบบขยายห้องน้ำ
AR-5102	รายละเอียดชุดบันได
AR-5103	แบบขยายการติดตั้งชุดบันได
AR-5201	แบบขยายประตู และรายละเอียดชุด
AR-5251	แบบขยายหน้าต่าง และรายละเอียดชุด
AR-5252	แบบขยายหน้าต่าง และรายละเอียดชุด

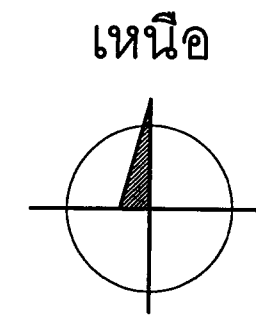

กรมสนับสนุนบริการสุขภาพ
กองแบบแผน

โครงการออกแบบและจัดทำ
แบบก่อสร้าง
อาคารนิติเวชต้นแบบ
ปีงบประมาณ 2560

ผู้เขียนแบบ
วิฑูรย์ อภิวิวัฒน์

สถาปนิก	สุภาพร กำมัยย์ ก-สถ.16740
กุลทิรา เทพสุธากุล ก-สถ.15247	
นิตยา วัชรวิวัฒน์ ส-สถ.2262	
วิไลนา อภิวิวัฒน์ ส-สถ.1476	
หัวหน้ากลุ่มมาตรฐานสถาปัตยกรรม	
ประจักษ์ อภิวิวัฒน์ ส-สถ.1157	
นักเทคนิคการแพทย์ช่างศิลป์	
อัคร ชัยภูมิ ฉายาผล 2-สน.167	
อชิพร ดิเรก	
หัวหน้ากลุ่มมาตรฐานสถาปัตยกรรม	
อัคร ชัยภูมิ ฉายาผล 2-สน.167	
วิศวกรโยธา	
จักรกริช ชาญล้ำ สย.11667	
พงศ์พันธุ์ จิรวรรณ สย.8748	
หัวหน้ากลุ่มมาตรฐานวิศวกรรมโยธา	
อัคร ชัยภูมิ ฉายาผล 2-สน.167	
วิศวกรเครื่องกล/ช่างเครื่องกล	
ประสิทธิ์ พรหมศิริใหญ่ สก.3512	

วิศวกรไฟฟ้า/ช่างไฟฟ้า
ชาติชาย ศันสนานนท์ สก.4986

วิศวกรสิ่งแวดล้อม/ช่างเครื่องกล
ดิเรก ชัยภูมิ ฉายาผล สก.184

หัวหน้ากลุ่มมาตรฐานการ
ช่างศิลป์ ปิณฑาวิทย์ สย.4939

ผู้ควบคุมการก่อสร้างแบบ
นายนิรันดร์ ศิริรัตน์

อธิบดีกรมสนับสนุนบริการสุขภาพ
(นายนิรันดร์ ศิริรัตน์)
รองอธิบดีกรมสนับสนุนบริการสุขภาพ
ปลัดกระทรวงสาธารณสุข

แบบอาคาร
อาคารนิติเวชกรรม (ต้นแบบ)

แสดงแบบ
สารบัญแบบสถาปัตยกรรม / ผังบริเวณ

แบบเลขที่
11019

แผ่นที่
AR-0001

จำนวนรวม
AR-01/33 154

แก้ไขแบบ

ชื่อและนามสกุล
วันที่

แบบก่อสร้างนี้เป็นงานลิขสิทธิ์ของกรมการสาธารณสุข
ห้ามทำซ้ำโดยไม่ได้รับอนุญาต



กรมสนับสนุนบริการสุขภาพ
กองแบบแผน

โครงการออกแบบและจัดทำ
แบบก่อสร้าง
อาคารนิติเวชต้นแบบ
ปีงบประมาณ 2560

ผู้เขียนแบบ	
ผู้ควบคุม	สุวิวัฒน์
สถาปนิก	
สถาพร กำมะหยี่	ภ-สถ.16740
กุลทิรา เทพสุวรรณ์	ภ-สถ.15247
บัณฑิต วิเศษวัฒน์	ภ-สถ.2262
วิไลนา สุทธิรัตน์	ภ-สถ.1476
หัวหน้ากลุ่มอาคารสถาปัตยกรรม	
ประจบ สุโพธิ์	ภ-สถ.1157
มัณฑนากร/นายช่างศิลป	
อัครเชษฐ์ ลายมั่งง	ว-สน.167
พัลลภ ภูมิไธรมงคล	
อชิพร ศิริยศ	
หัวหน้ากลุ่มอาคารมัณฑนากรศิลป	
อัครเชษฐ์ ลายมั่งง	ว-สน.167
วิศวกรโยธา	
จักรกริชสิน แก้วใจ	สย.11667
พศินันต์ จิวสุวรรณ์	สย.8748
หัวหน้ากลุ่มอาคารวิศวกรโยธา	
อัครเชษฐ์ ศษรัตน์	สย.6996
วิศวกรเครื่องกล/นายช่างเครื่องกล	
ประสิทธิ์ พรหมศิริ	สย.3512

วิศวกรไฟฟ้า/นายช่างไฟฟ้า	
ชาติชาย ศันยานนท์	สพ.4986
วิศวกรสิ่งแวดล้อม/นายช่างเครื่องกล	
พิเชฐ เขียวมาษา	สย.184

หัวหน้ากลุ่มอาคารอาชีวอนามัย	
ชาติกร นันทพรวิทย์	สย.4939
ผู้อำนวยการกองแบบแผน	

นายวิชาญ ศษรัตน์
ผู้อำนวยการกองแบบแผน

อธิบดีกรมสนับสนุนบริการสุขภาพ
(นายวิชาญ ศษรัตน์) (ลงนาม)
รองอธิบดีกรมสนับสนุนบริการสุขภาพ
ผู้มีอำนาจลงนามแทนอธิบดี

แบบอาคาร
อาคารนิติเวชกรรม (ต้นแบบ)

แสดงแบบ
แปลนชั้นที่ 1


แบบเลขที่
11019

วันที่	วันที่	จำนวน
AR-3001	AR-04/33	159

แก้ไขแบบ

ชื่อหนังสือโครงการ
วันที่

แบบก่อสร้างนี้เป็นงานลิขสิทธิ์ของกรมการแพทย์
ห้ามนำไปใช้หรือเผยแพร่โดยไม่ได้รับอนุญาต

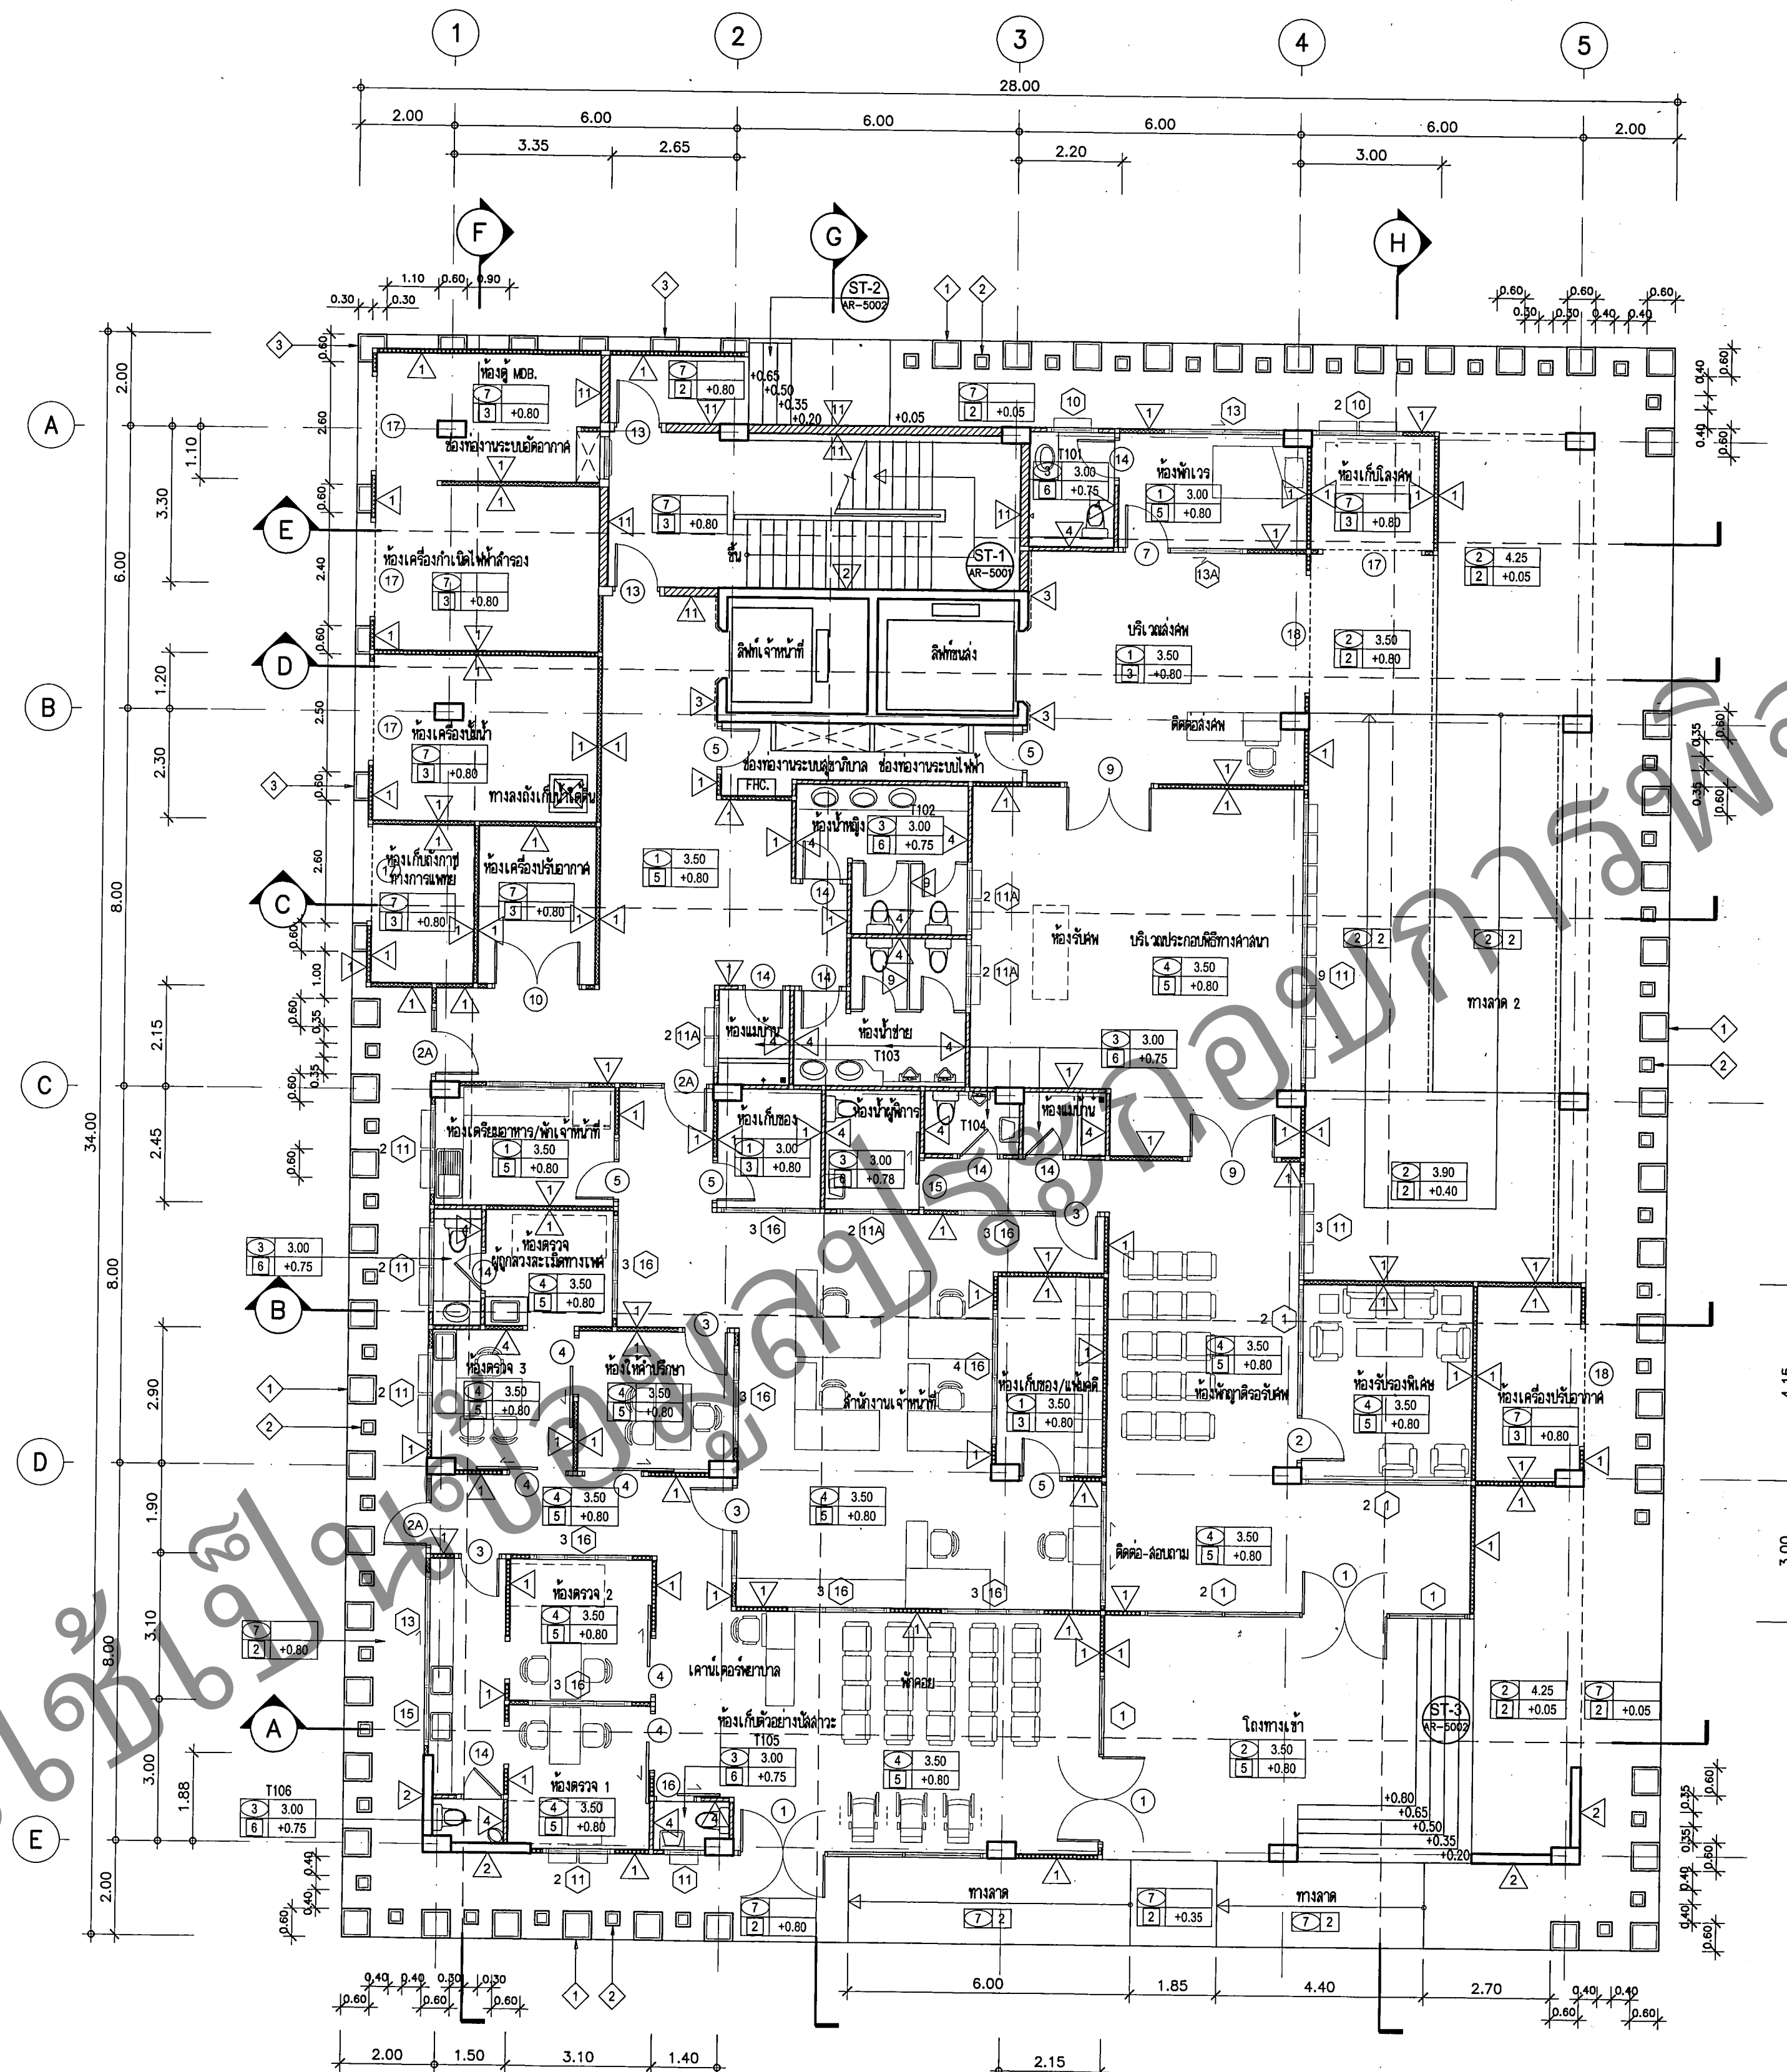

แปลนพื้นที่
มาตราส่วน 1:100



กรมสนับสนุนบริการสุขภาพ
กองแบบแผน

โครงการออกแบบและจัดทำ
แบบก่อสร้าง
อาคารนิเวศน์แบบ
ปีงบประมาณ 2560

ผู้เขียนแบบ	
ผู้ควบคุม	สุวิมล จุกวิวัฒน์
สถาปนิก	
สถาปนิก	สุวิมล จุกวิวัฒน์ ก-สถ.16740
สถาปนิก	สุวิมล จุกวิวัฒน์ ก-สถ.15247
สถาปนิก	สุวิมล จุกวิวัฒน์ ก-สถ.2262
สถาปนิก	สุวิมล จุกวิวัฒน์ ก-สถ.1476
หัวหน้ากลุ่มมาตรฐานสถาปัตยกรรม	สุวิมล จุกวิวัฒน์ ก-สถ.1157
ประจักษ์	สุวิมล จุกวิวัฒน์ ก-สถ.1157
สถาปนิก/นายช่างศิลป์	
จิตรกรรม	ลายเส้น ว-สน.167
ทาสี	สุวิมล จุกวิวัฒน์
อำนวยการ	สุวิมล จุกวิวัฒน์
หัวหน้ากลุ่มมาตรฐานสถาปัตยกรรม	สุวิมล จุกวิวัฒน์
จิตรกรรม	ลายเส้น ว-สน.167
วิศวกรโยธา	
จักรกริช	สุวิมล จุกวิวัฒน์ สย.11667
พจนานุกรม	สุวิมล จุกวิวัฒน์ สย.8748
หัวหน้ากลุ่มมาตรฐานวิศวกรรมโยธา	
วิศวกร	สุวิมล จุกวิวัฒน์ สย.6986
วิศวกรเครื่องกล/นายช่างเครื่องกล	
ประสิทธิ์	พจนานุกรม สย.3512

วิศวกรไฟฟ้า/นายช่างไฟฟ้า	
ชาตินาย	สุวิมล จุกวิวัฒน์ สย.4986
วิศวกรสิ่งแวดล้อม/นายช่างเครื่องกล	
จิตรกรรม	สุวิมล จุกวิวัฒน์ สย.184
หัวหน้ากลุ่มมาตรฐานสถาปัตยกรรม	
ชาตินาย	สุวิมล จุกวิวัฒน์ สย.4939
ผู้อำนวยการกองแบบแผน	

นายวิชาญ คุชรัตน์	
อธิบดีกรมสนับสนุนบริการสุขภาพ	
ในนามของ	สุวิมล จุกวิวัฒน์
รองอธิบดีกรมสนับสนุนบริการสุขภาพ	
ปฏิบัติราชการแทนอธิบดีกรมสนับสนุนบริการสุขภาพ	

แบบอาคาร
อาคารนิเวศน์ (ต้นแบบ)

แสดงแบบ
แปลนพื้นที่ 3

แบบเลขที่
11019


วันที่
AR-3003

วันที่
AR-06/33

วันที่
AR-06/33

วันที่
AR-06/33

วันที่
AR-06/33

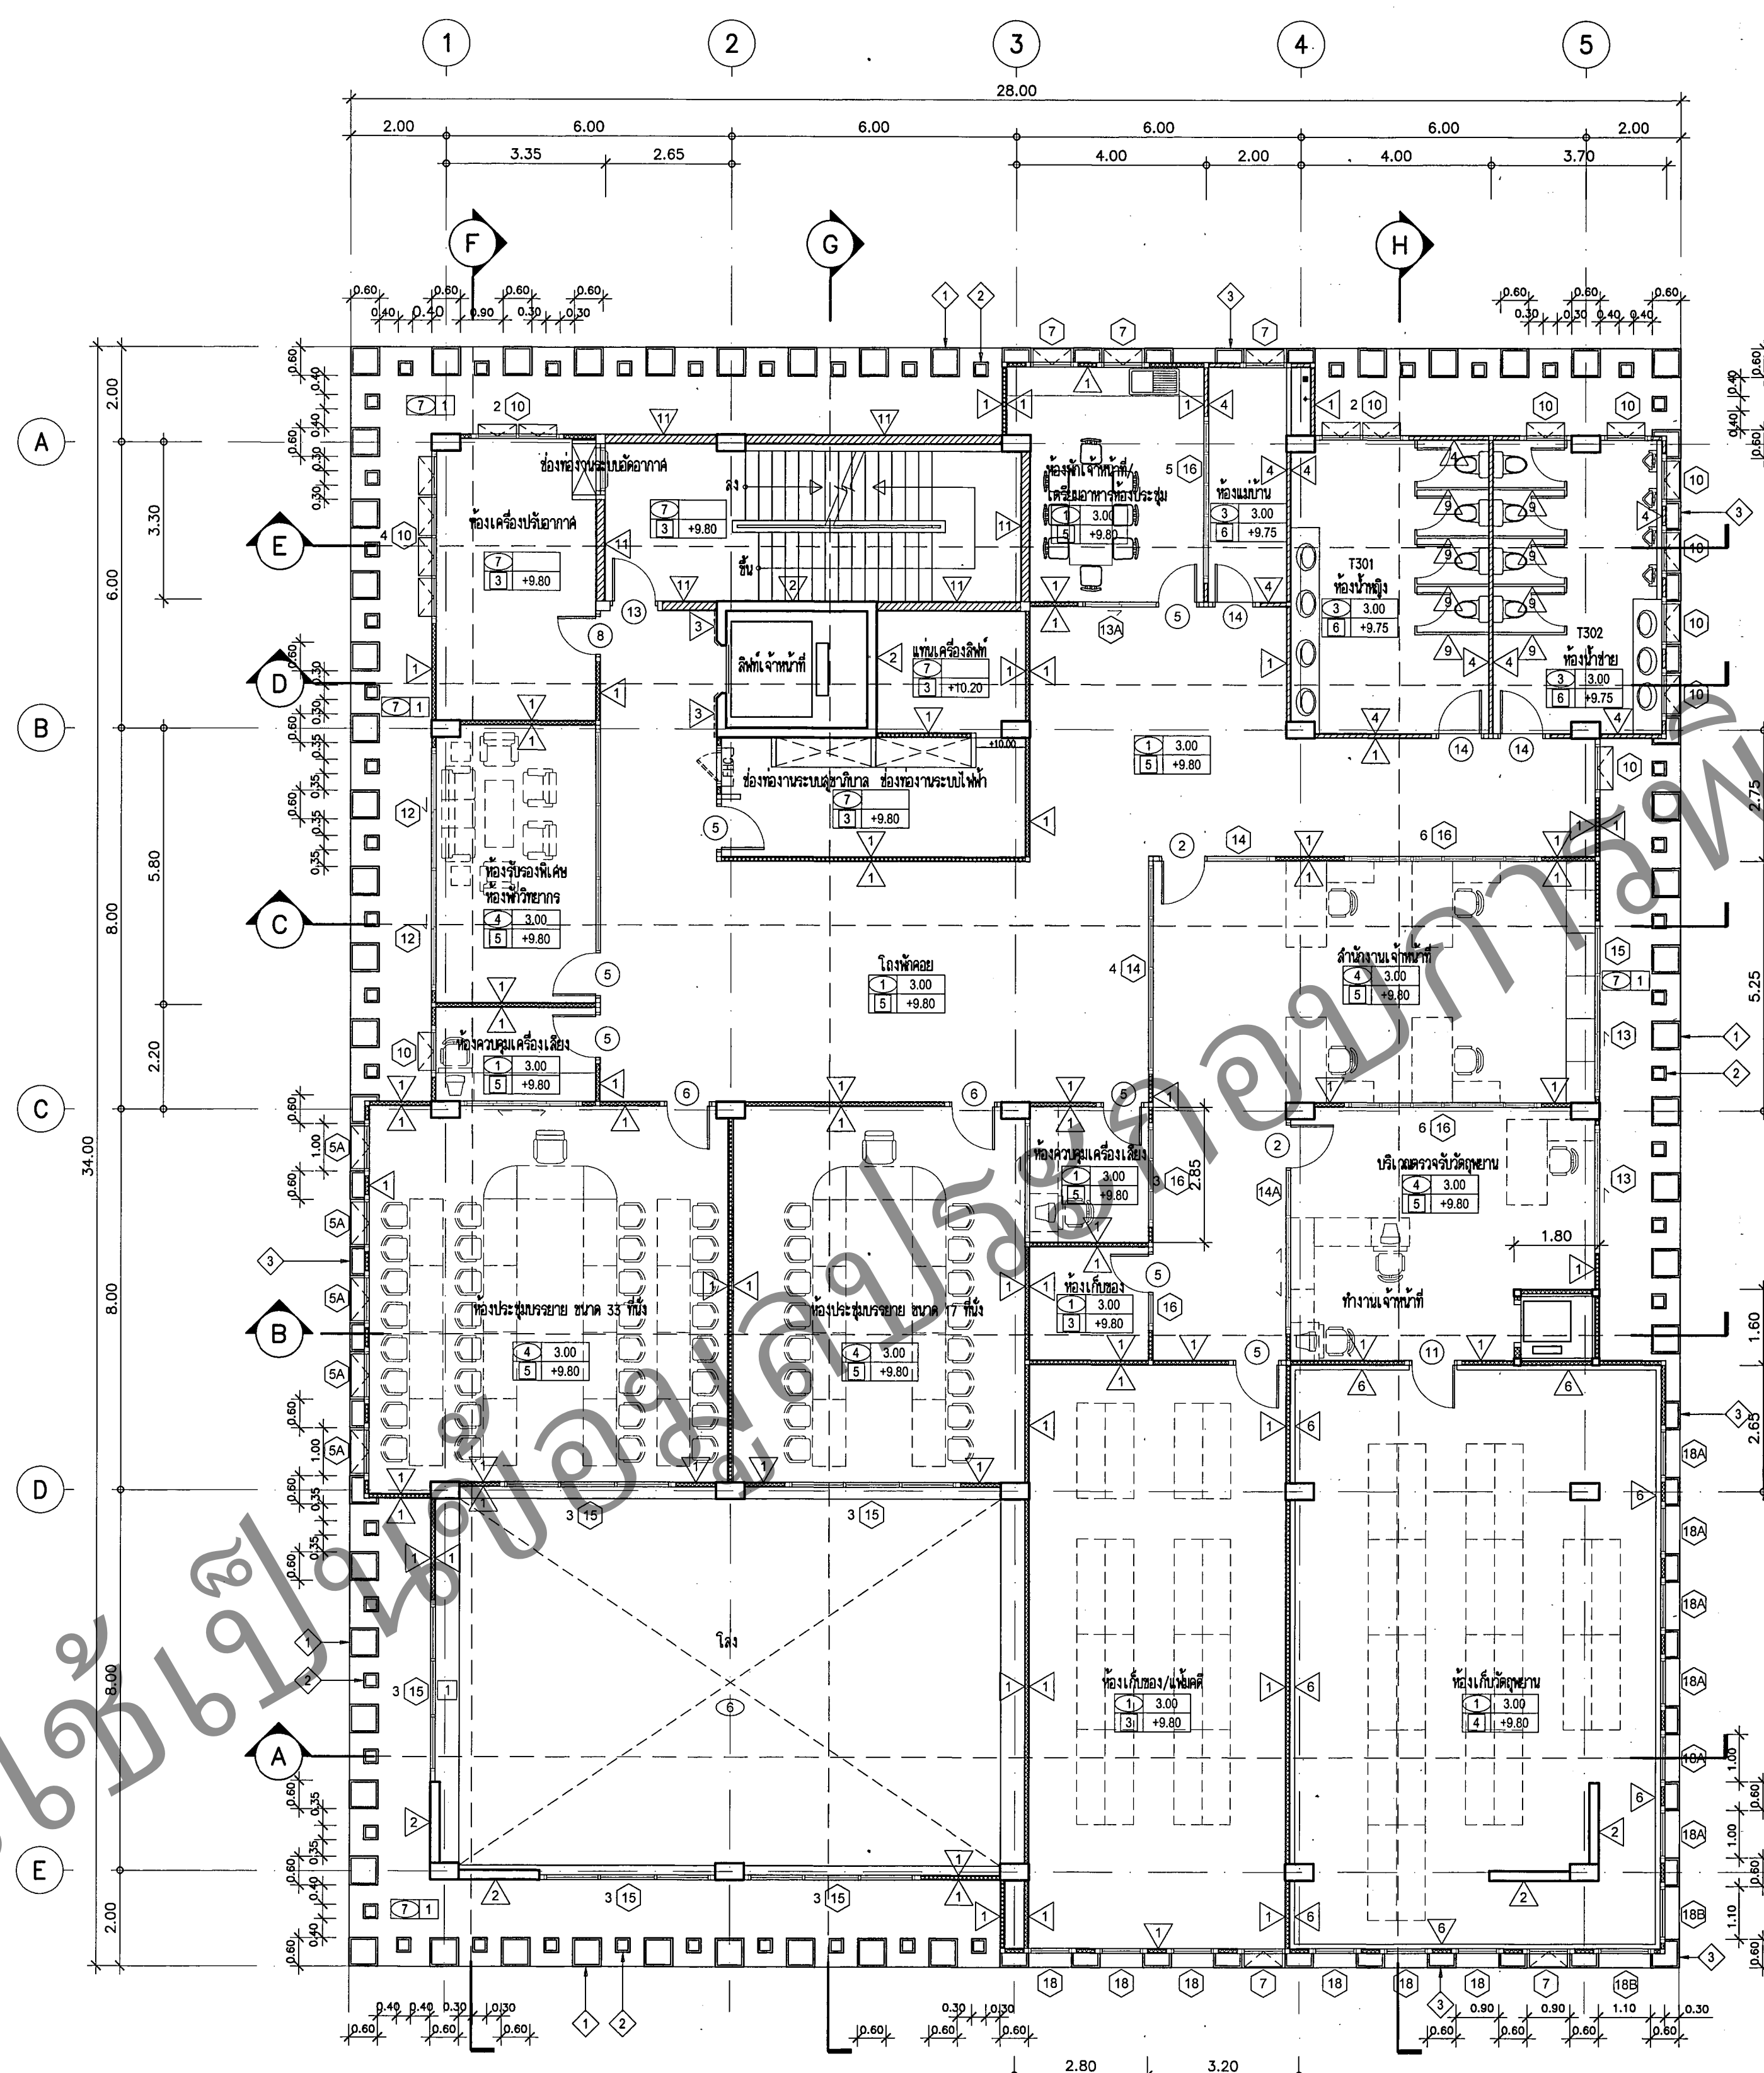

แปลนพื้นที่ 3
มาตราส่วน 1:100



กรมสนับสนุนบริการสุขภาพ
กองแบบแผน

โครงการออกแบบและจัดทำ
แบบก่อสร้าง
อาคารนิเวศน์แบบ
ปีงบประมาณ 2560

ผู้เขียนแบบ	
ผู้ตรวจ	สุวิมล ภูมิวิมล
สถาปนิก	
สถาพร กัมมทรัพย์	ภ-ลค.16740
กุลทิศา เทพสุภาภรณ์	ภ-ลค.15247
นันทิพร วิบูลย์วัฒน์	ภ-ลค.2262
วิมลนา สุทธินาถ	ภ-ลค.1476
หัวหน้ากลุ่มมาตรฐานสถาปัตยกรรม	
ประจวบ สุโหทัย	ภ-ลค.1157
นักเทคนิค/นายช่างศิลป์	
จิตร ชาญชัย	ว-ลค.167
พัลลภ ภูมิไธสง	ว-ลค.167
อริย์ ศิริชัย	
หัวหน้ากลุ่มมาตรฐานวิศวกรรม	
จิตร ชาญชัย	ว-ลค.167
วิศวกรโยธา	
จักรกริชณ์ แซ่ลี้	ดย.11667
พงศ์พันธุ์ จิวสุวรรณ	ดย.8748
หัวหน้ากลุ่มมาตรฐานวิศวกรรมโยธา	
นิรันดร์ ศษรัตน์	ดย.6986
วิศวกรเครื่องกล/นายช่างเครื่องกล	
ประสิทธิ์ พรหมศิริไพฑูริย์	ดย.3512
วิศวกรไฟฟ้า/นายช่างไฟฟ้า	
ชาติชาย ศันตยานนท์	สพ.4986
วิศวกรสิ่งแวดล้อม/นายช่างเครื่องกล	
ดิเชษฐ เขียวมาษา	สพ.184

หัวหน้ากลุ่มมาตรฐานอาคาร
ชาติกร บัณฑิตวิทยา

ผู้ดำเนินการออกแบบ
นายนิรันดร์ ศษรัตน์

อธิบดีกรมสนับสนุนบริการสุขภาพ
นายนิรันดร์ ศษรัตน์
รองอธิบดีกรมสนับสนุนบริการสุขภาพ
ผู้ปฏิบัติราชการแทนอธิบดีกรมสนับสนุนบริการสุขภาพ

แบบอาคาร
อาคารนิเวศน์ (ต้นแบบ)

แสดงแบบ
แปลนพื้นที่ 4


แบบเลขที่
11019

แผ่นที่
AR-3004

วันที่
AR-07/33

ชื่อและชื่อโครงการ
วันที่

แบบก่อสร้างนี้เป็นงานลิขสิทธิ์ของกรมสนับสนุนบริการสุขภาพ
ห้ามทำซ้ำโดยไม่ได้รับอนุญาต

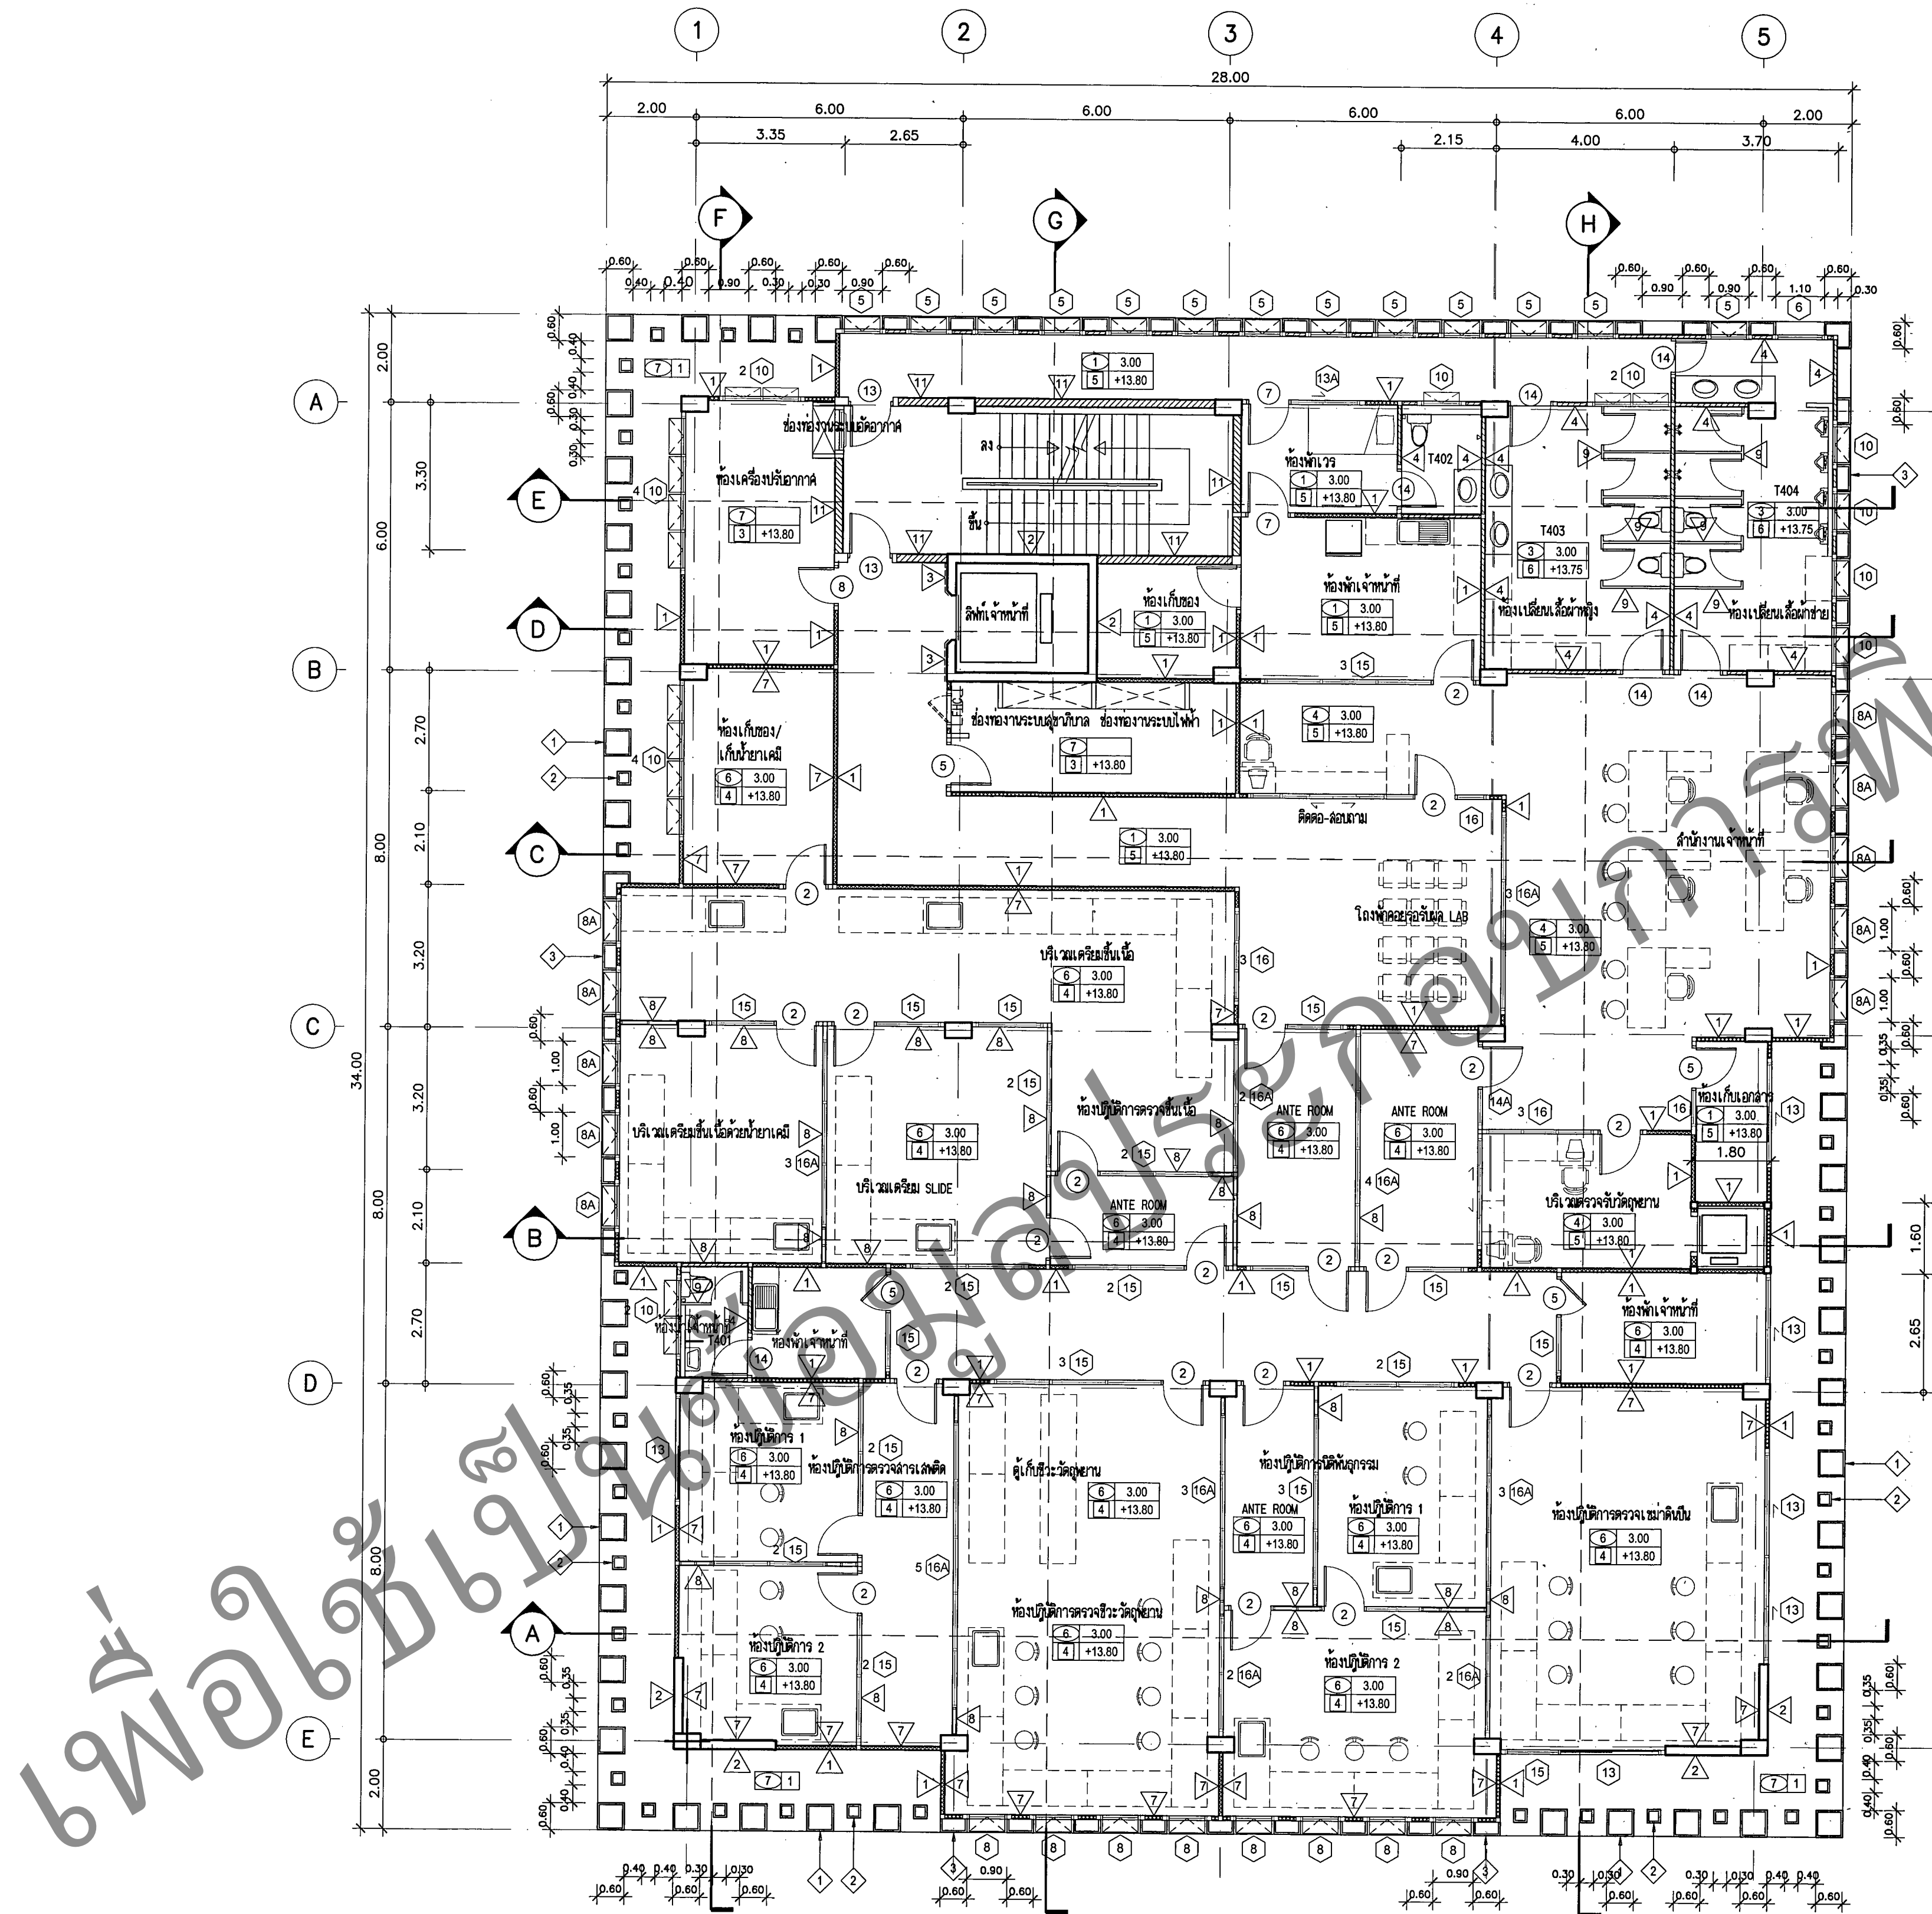

แปลนพื้นที่ 4
มาตราส่วน 1:100



กรมสนับสนุนบริการสุขภาพ
กองแบบแผน

โครงการออกแบบและจัดทำ
แบบก่อสร้าง
อาคารนิติเวชต้นแบบ
ปีงบประมาณ 2560

ผู้เขียนแบบ	
ผู้ตรวจสอบ	สุวิมล ฤทธิวัฒน์
สถาปนิก	
สุภาพร กำมะหยี่	ภ-สถ.16740
กุลทิรา เทพสุภาภรณ์	ภ-สถ.15247
นันทิธร วิบูลย์วัฒน์	ภ-สถ.2262
วิมลนา สุทธิรักษ์	ภ-สถ.1476
หัวหน้ากลุ่มมาตรฐานสถาปัตยกรรม	
ประจวบ สุโพธิ์	ภ-สถ.1157
นักเทคนิคการแพทย์/ช่างศิลป์	
อัครเชษฐ์ ฉายแสง 2-สน.167	
พัลลภ วุฒิไธยมงคล	
อชิษฐ์ ดริยงค์	
หัวหน้ากลุ่มมาตรฐานเทคนิคศิลป์	
อัครเชษฐ์ ฉายแสง 2-สน.167	
วิศวกรโยธา	
จักรกริช คุ้ม 2-สน.11667	
พงศ์พันธุ์ จิวสุวรรณ	สถ.8748
หัวหน้ากลุ่มมาตรฐานวิศวกรรมโยธา	
นิรันดร์ ศษรัตน์	สถ.6986
วิศวกรเครื่องกล/ช่างเครื่องกล	
ประสิทธิ์ พจนศิริไทย	สถ.3512

วิศวกรไฟฟ้า/ช่างไฟฟ้า	
ชาติชาย คณยานนท์	สถ.4986

วิศวกรสิ่งแวดล้อม/ช่างเครื่องกล	
พิเชฐ เขียววาท	สถ.184

หัวหน้ากลุ่มมาตรฐานสถาปัตย์	
ชาตรี บัณฑิตวิทยา	สถ.4939

ผู้อำนวยการกองแบบแผน	
----------------------	--

นายนิรันดร์ ศษรัตน์

อธิบดีกรมสนับสนุนบริการสุขภาพ

(นายสมชัย หิรัญชัยวัฒน์)
รองอธิบดีกรมสนับสนุนบริการสุขภาพ
ปฏิบัติราชการแทนอธิบดีกรมสนับสนุนบริการสุขภาพ

แบบอาคาร

อาคารนิติเวชกรรม (ต้นแบบ)

แสดงแบบ

แปลนพื้นที่ชั้นดาดฟ้า

แบบเลขที่

11019

แผ่นที่

AR-3005

วันที่

AR-08/33


วันที่

วันที่

วันที่

วันที่

วันที่

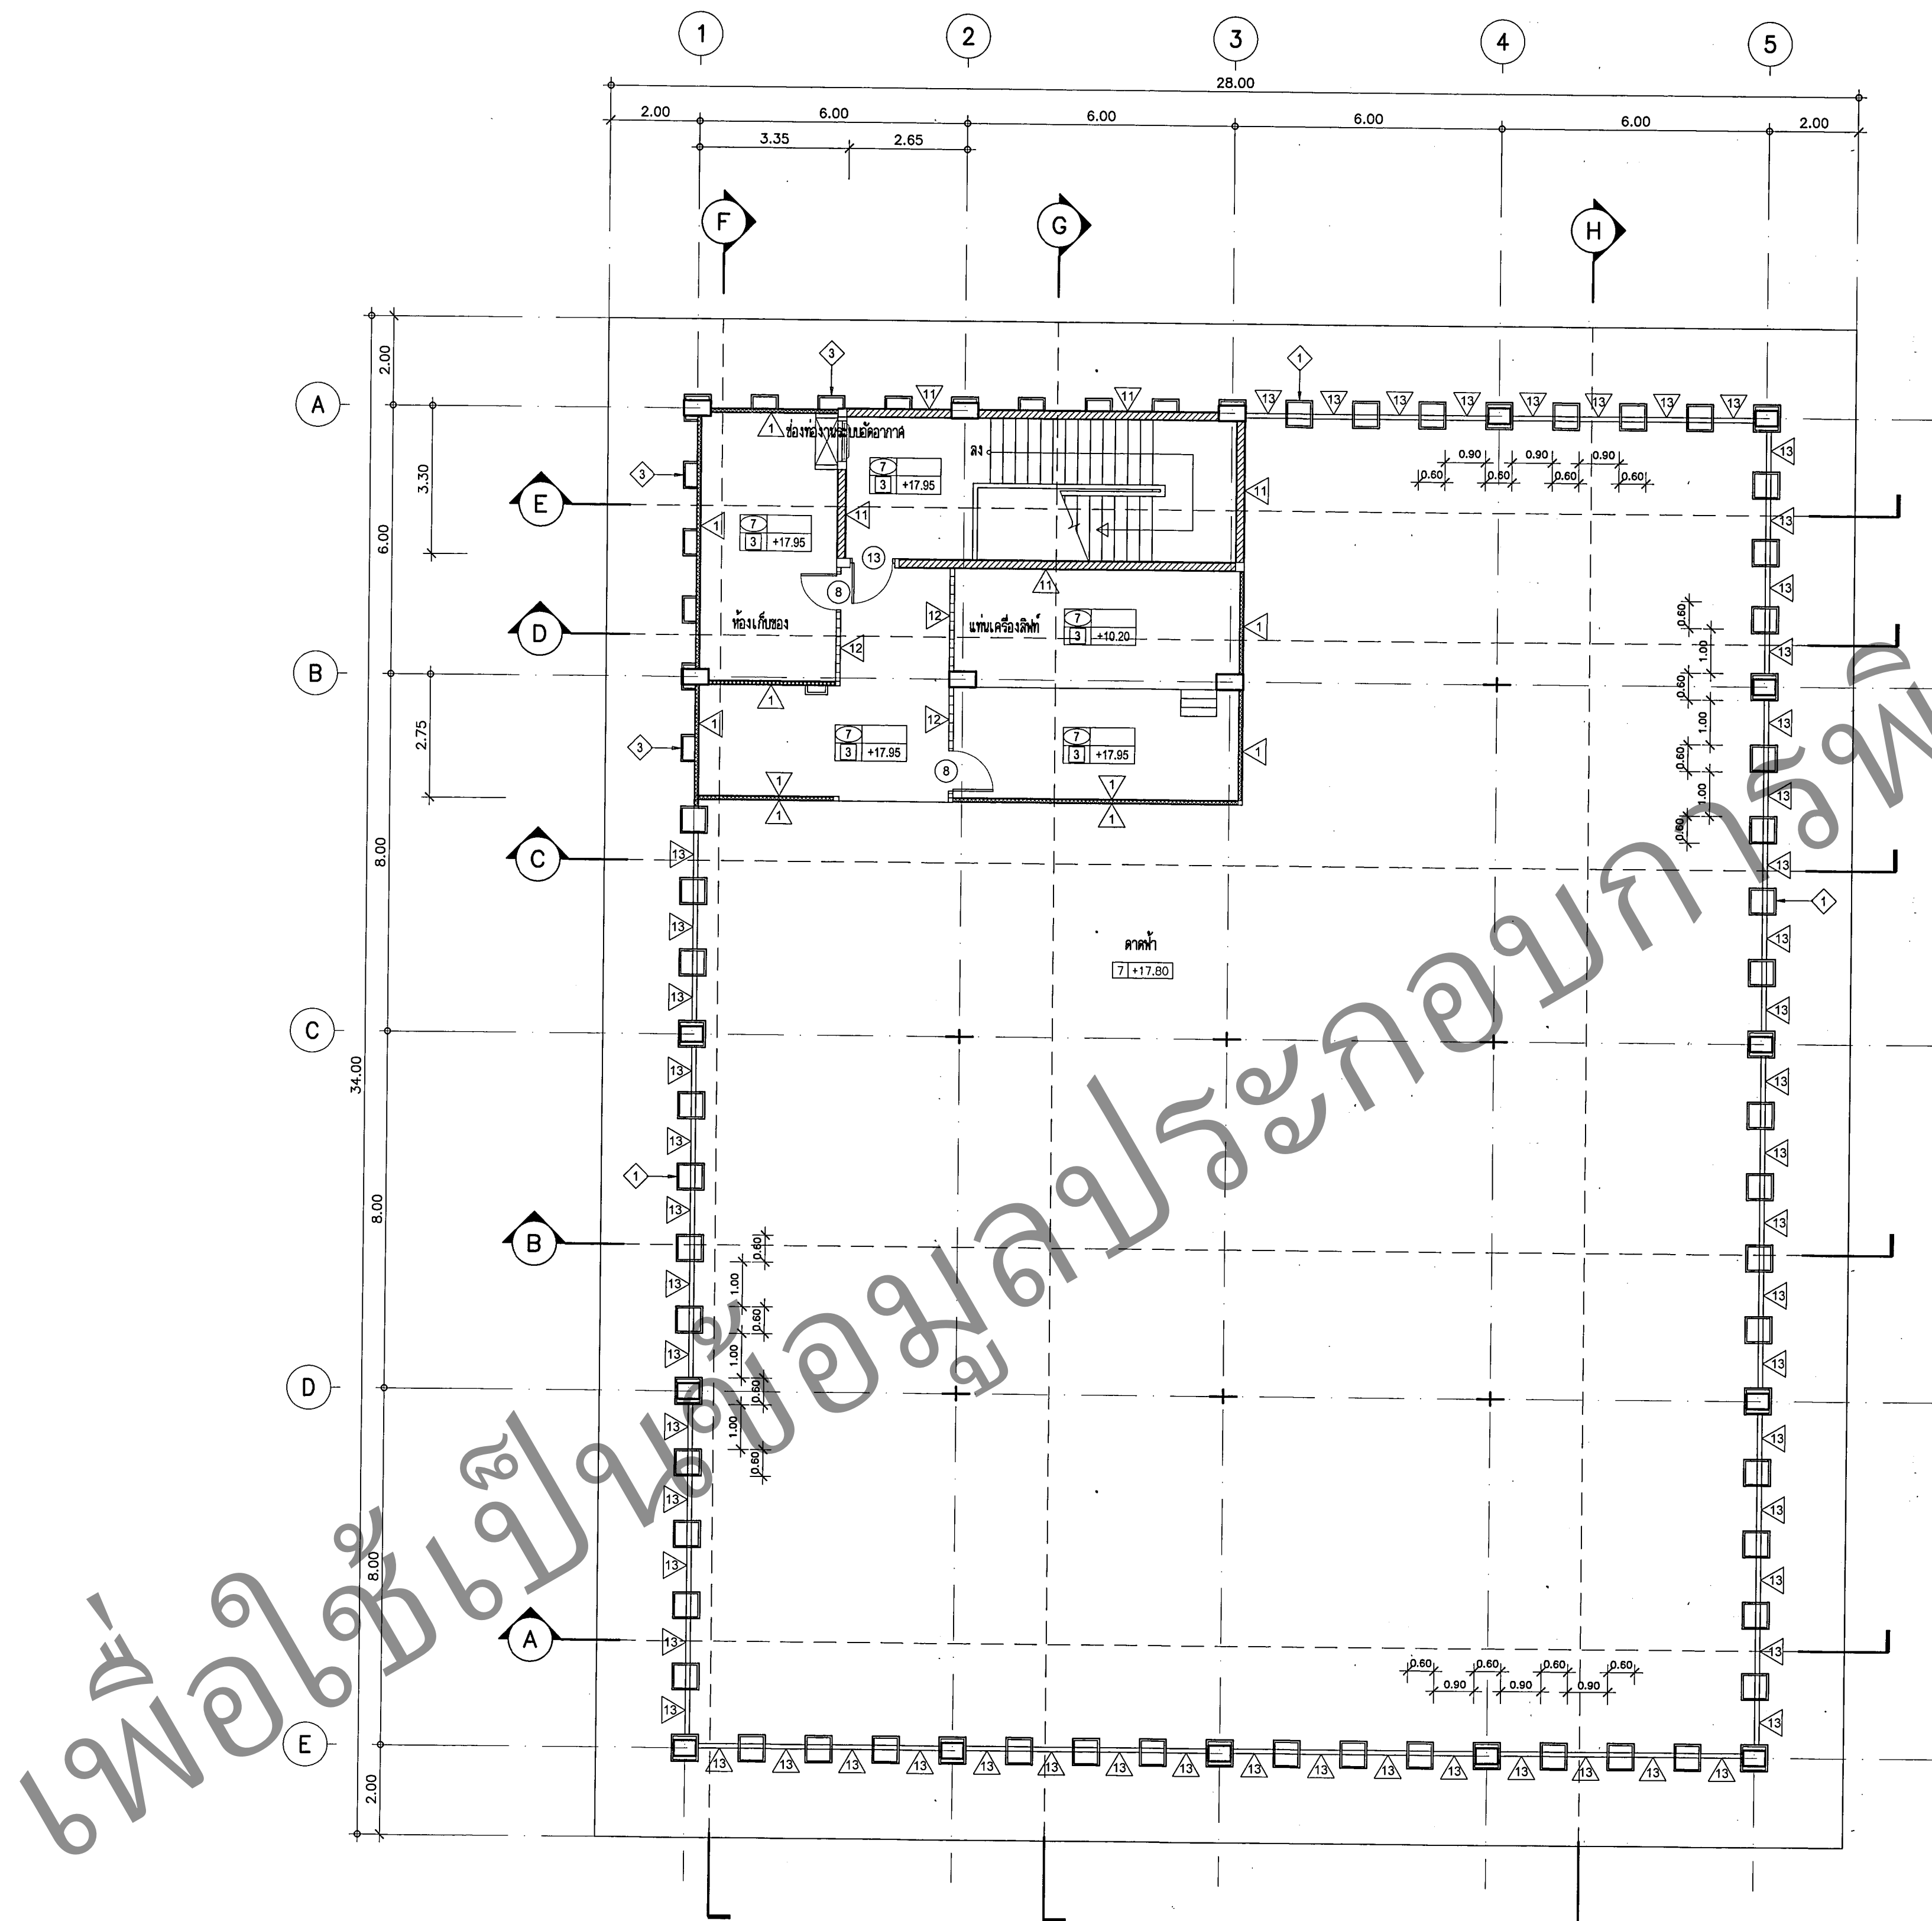

แปลนพื้นที่ชั้นดาดฟ้า
มาตราส่วน 1:100



กรมสนับสนุนบริการสุขภาพ
กองแบบแผน

โครงการออกแบบและจัดทำ
แบบก่อสร้าง
อาคารนิตเวชต้นแบบ
ปีงบประมาณ 2560

ผู้เขียนแบบ	ฐิตามร ลูกสิริวัฒน์
สถาปนิก	
สถาพร กำมะณี	ภ-สถ.16740
กุลศิริ เทพคุณวุฒิ	ภ-สถ.15247
บัณฑิต วัชรวัฒน์	ส-สถ.2262
วัฒนา อภิรัตน์	ส-สถ.1476
หัวหน้ากลุ่มมาตรฐานสถาปัตยกรรม	
ประจวบ สุโพธิ์	ส-สถ.1157
มัณฑนากร/นายช่างศิลป์	
ฉัตรชัย ชัยภูมิ	ลายแผนผัง 2-สน.167
พัลลภ ภูมิไธรมงคล	
อชิพร ศรีสวัสดิ์	
หัวหน้ากลุ่มมาตรฐานวิศวกรรมโยธา	
ฉัตรชัย ชัยภูมิ	ลายแผนผัง 2-สน.167
วิศวกรโยธา	
จักรกริชสิน แซ่เล้า	สย.11667
พงศ์พันธุ์ จิวิธรรม	สย.8748
หัวหน้ากลุ่มมาตรฐานวิศวกรรมโยธา	
นิรันดร์ ศษรัตน์	สย.6986
วิศวกรเครื่องกล/นายช่างเครื่องกล	
ประสิทธิ์ พรหมศิริไพฑูย์	สย.3512
วิศวกรไฟฟ้า/นายช่างไฟฟ้า	
ชาติชาย ตันยานนท์	สย.4986
วิศวกรสิ่งแวดล้อม/นายช่างเครื่องกล	
พิเชฐ เขียวมาษา	สย.184
หัวหน้ากลุ่มมาตรฐานอาคาร	
ชาติชาย ปิณฑารักษ์	สย.4939
ผู้อำนวยการกองแบบแผน	

นายนิรันดร์ ศษรัตน์

อธิบดีกรมสนับสนุนบริการสุขภาพ
(นายแพทย์ กฤษณ์เชษฐา)
รองอธิบดีกรมสนับสนุนบริการสุขภาพ
ผู้บัญชาการกองสนับสนุนบริการสุขภาพ

แบบอาคาร
อาคารนิตเวชกรรม (ต้นแบบ)

แสดงแบบ
แปลนถึงเก็บน้ำหลังคา

แบบเลขที่
11019


แผ่นที่
AR-3006 ลำดับที่
AR-09/33 จำนวนรวม
167

แก้ไขแบบ

ชื่อแผ่น: ใต้ท่อน้ำ

วันที่

แบบก่อสร้างนี้เป็นงานลิขสิทธิ์ของกรมส่งเสริมการเกษตร
ห้ามทำซ้ำโดยไม่ได้รับอนุญาต

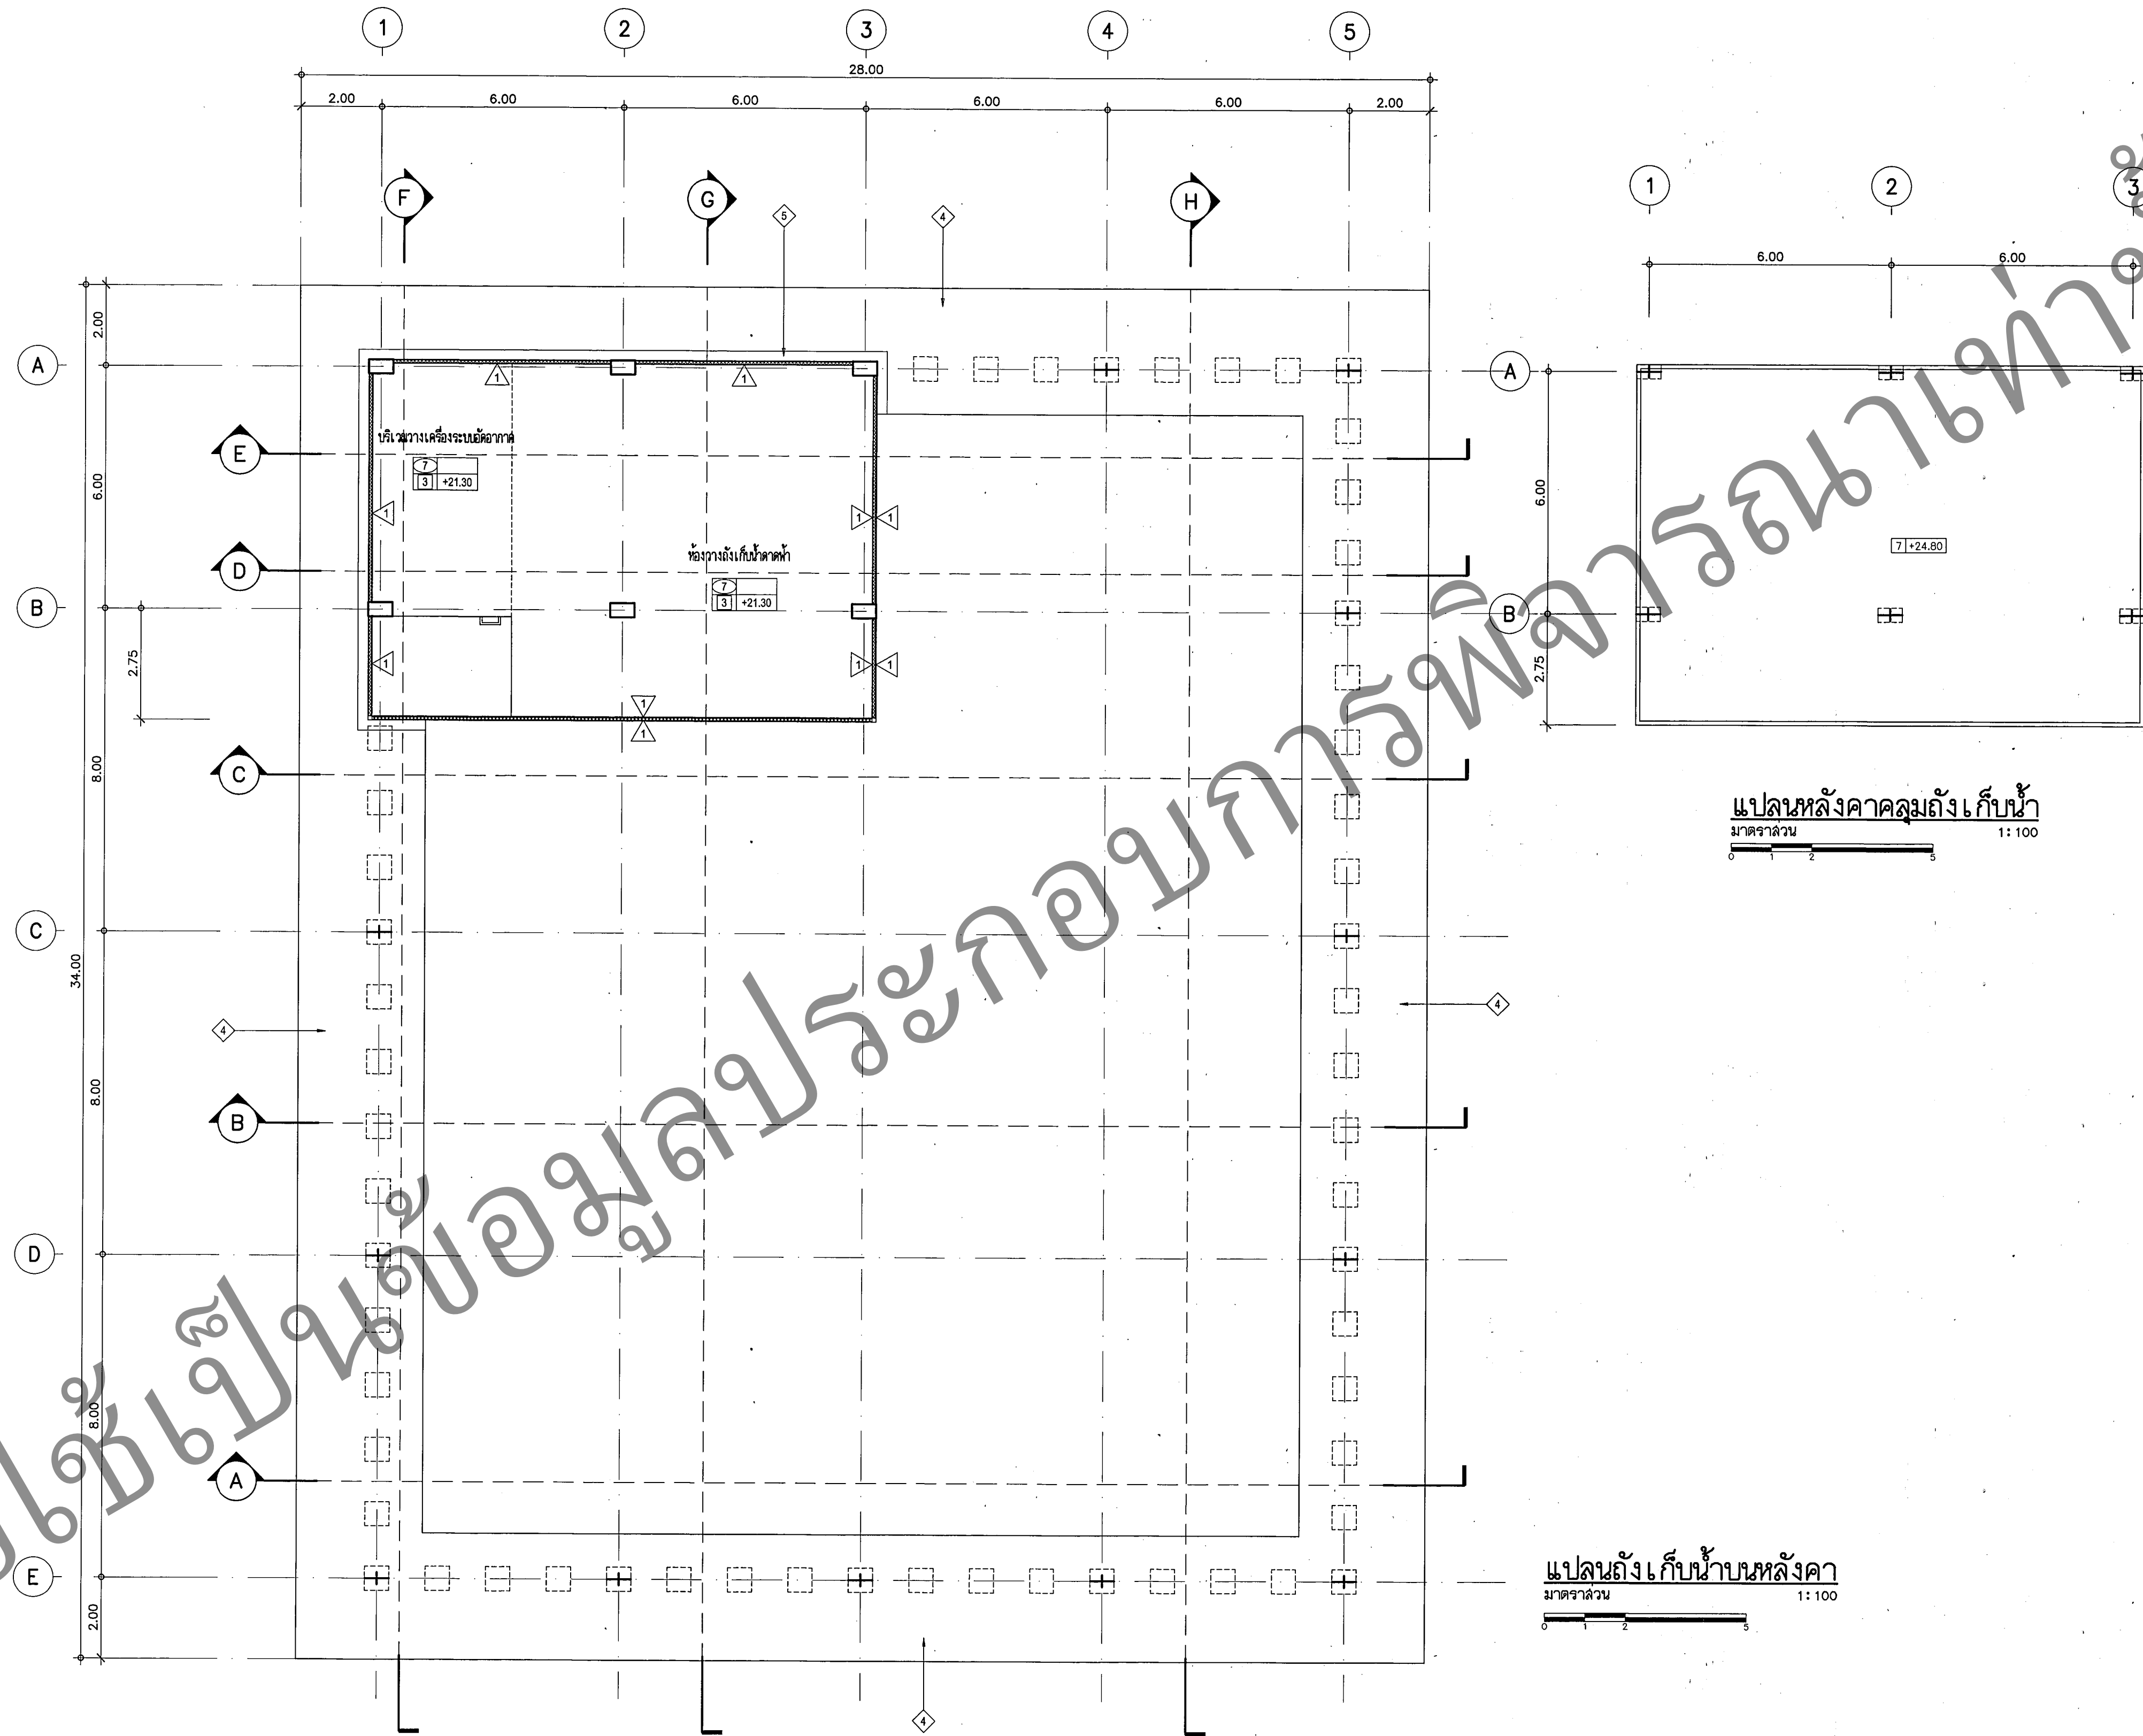



กรมสนับสนุนบริการสุขภาพ
กองแบบแผน

โครงการออกแบบและจัดทำ
แบบก่อสร้าง
อาคารนิเวศน์แบบ
ปีงบประมาณ 2560

ผู้เขียนแบบ
สุวิมล สุทธิกุล

สถาปนิก

สุภาพร กำมณี ฅ-สค.16740

กุลทิรา เทพสุวรรณ์ ฅ-สค.15247

บดินทร์ วิบูลย์รัตน์ ฅ-สค.2262

วิไลนา สุทธิกุล ฅ-สค.1476

หัวหน้ากลุ่มมาตรฐานสถาปัตยกรรม

ประจักษ์ สุทธิกุล ฅ-สค.1157

นักเทคนิคการแพทย์/ช่างศิลป์

จิตรเชษฐ สยามมิ่ง ฅ-สค.167

พัลลภ วุฒิธรรมกุล

อชิษฐ์ ศรียศ

หัวหน้ากลุ่มมาตรฐานช่างศิลป์

จิตรเชษฐ สยามมิ่ง ฅ-สค.167

วิศวกรโยธา

จักรกริชณ แสงแก้ว สย.11667

พงศ์พันธุ์ จิวสุวรรณ สย.8748

หัวหน้ากลุ่มมาตรฐานวิศวกรโยธา

นิรันดร์ ศษรัตน์ สย.6986

วิศวกรเครื่องกล/ช่างเครื่องกล

ประสิทธิ์ พรหมศิริ โพล.สค.3512

วิศวกรไฟฟ้า/ช่างไฟฟ้า

ชาติชาย ดันยยานนท์ สฟ.4986

วิศวกรสิ่งแวดล้อม/ช่างเครื่องกล

พิเชฐ เขื่อนมาหา สส.184

หัวหน้ากลุ่มมาตรฐานสถาปนิก

ชาติศิริ บุญพรทิพย์ สย.4939

ผู้อำนวยการกองแบบแผน

นายนิรันดร์ ศษรัตน์

อธิบดีกรมสนับสนุนบริการสุขภาพ

(นายประจักษ์ สุทธิกุล)

รองอธิบดีกรมสนับสนุนบริการสุขภาพ

ปฏิบัติราชการแทนอธิบดีกรมสนับสนุนบริการสุขภาพ

แบบอาคาร

อาคารนิเวศน์ (ต้นแบบ)

แสดงแบบ

รูปด้าน 1

แบบเลขที่

11019

แผ่นที่

AR-4001

ลำดับที่

AR-10/33

จำนวนรวม

159


แก้ไข

ชื่อเจ้าหน้าที่

วันที่

แบบก่อสร้างนี้เป็นงานลิขสิทธิ์ของกรมสนับสนุนบริการสุขภาพ

ห้ามทำซ้ำโดยไม่ได้รับอนุญาต

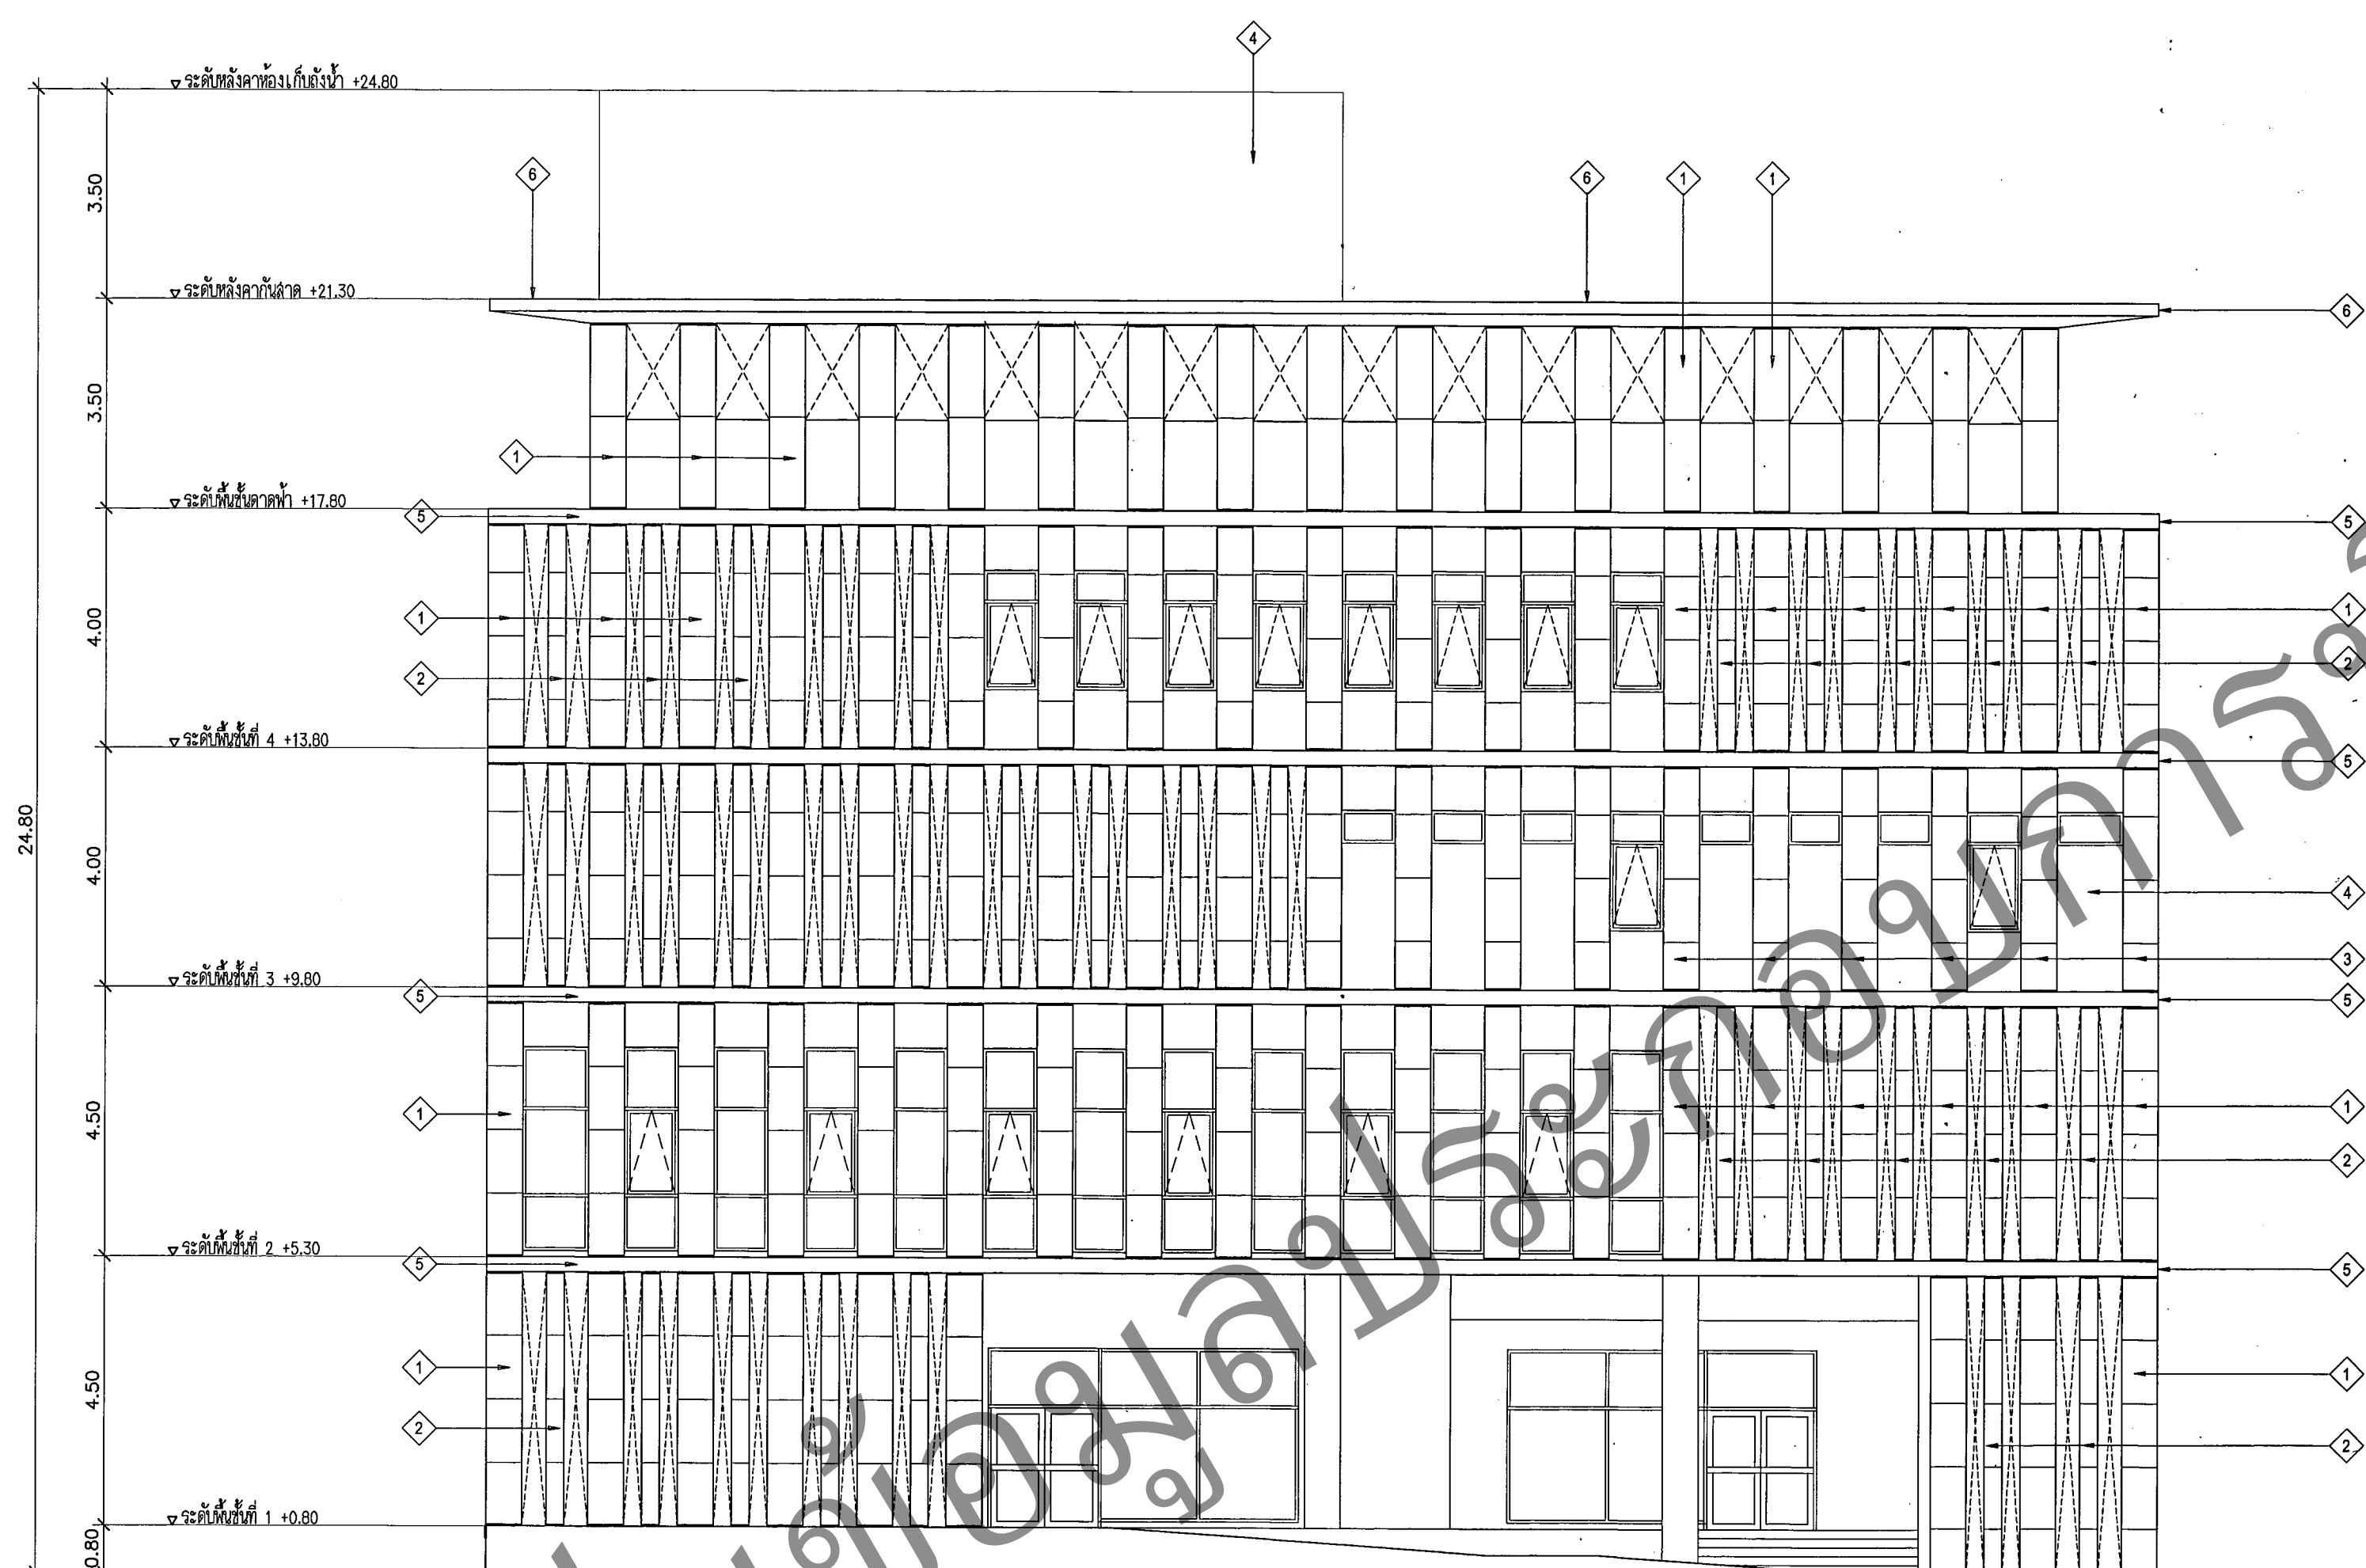

รายละเอียดรูปด้าน	
1	เสาเข็มคอนกรีตเสริมเหล็ก ขนาด 0.60 x 0.60
2	เสาเข็มคอนกรีตเสริมเหล็ก ขนาด 0.30 x 0.30
3	เสาเข็มคอนกรีตเสริมเหล็ก ขนาด 0.60 x 0.30
4	ผนังก่ออิฐมวลเบา ฉาบเรียบ ทาสี (รายละเอียดตามรายการผนัง)
5	ขอบพื้นโครงสร้างผิวหน้าฉาบเรียบ ทาสี
6	หลังคาถั่วลาดโครงสร้างเหล็ก มุงเหล็กยึดลอน
	คานล่าง / คานข้าง กรูณคอนกรีตเสริมเหล็ก

รูปด้าน 1
มาตราส่วน 1:100



กรมสนับสนุนบริการสุขภาพ
กองแบบแผน

โครงการออกแบบและจัดทำ
แบบก่อสร้าง
อาคารนิเวศน์แบบ
ปีงบประมาณ 2560

ผู้เขียนแบบ
จิตรกร สุทธิวัฒน์

สถาปนิก

สุภาพร กำแพงชัย ก-สถ.16740

กุลทิรา เทพสุธรรม ก-สถ.15247

เบญจพร วิบูลย์สิน ก-สถ.2262

วิไลนา สุทธิฐาน ก-สถ.1476

หัวหน้ากลุ่มมาตรฐานสถาปัตยกรรม

ประจวบ สุทธิวัฒน์ ก-สถ.11157

นักวิชาการ/นายช่างศิลป์

อัครชัย ลายมผล ว-สน.167

พัลลภ วุฒิไศยมงคล

อชิพร ศิริยศ

หัวหน้ากลุ่มมาตรฐานศิลปกรรม

อัครชัย ลายมผล ว-สน.167

วิศวกรโยธา

จักรกริชณ์ แซ่เล้า สย.11667

พงศ์พันธุ์ จิวสุวรรณ สย.8748

หัวหน้ากลุ่มมาตรฐานวิศวกรรมโยธา

นิรันดร์ ศษรัตน์ สย.6986

วิศวกรเครื่องกล/นายช่างเครื่องกล

ประสิทธิ์ พรหมศิริ โสภ.3512

วิศวกรไฟฟ้า/นายช่างไฟฟ้า

ชาติชาย ดันยนาท สฟ.4986

วิศวกรสิ่งแวดล้อม/นายช่างเครื่องกล

พิเชฐ เขื่อนภานุ สส.184

หัวหน้ากลุ่มมาตรฐานสถาปัตยกรรม

ชาติกร บัญญัติวิทยา สย.4939

ผู้ควบคุมการก่อสร้างแบบ

นายนิรันดร์ ศษรัตน์

วิศวกรโยธา ก-สถ.11667

อธิบดีกรมสนับสนุนบริการสุขภาพ

นายแพทย์ ธีระเกียรติ เจริญเศรษฐศิลป์

รองอธิบดีกรมสนับสนุนบริการสุขภาพ

นายแพทย์ ธีระเกียรติ เจริญเศรษฐศิลป์

แบบอาคาร

อาคารนิเวศน์แบบ (ต้นแบบ)

แสดงแบบ

รูปด้าน 1

(แบบไม่มีผนังกันแดด, เสาตกแต่ง)

แบบเลขที่

11019

วันที่

AR-4002

วันที่

AR-11/33

จำนวนรวม

159


แก้ไขแบบ

ชื่อหนังสือโครงการ

วันที่

แบบก่อสร้างนี้เป็นทรัพย์สินของกรมสุขภาพ กระทรวงสาธารณสุข

ห้ามทำซ้ำโดยไม่ได้รับอนุญาต

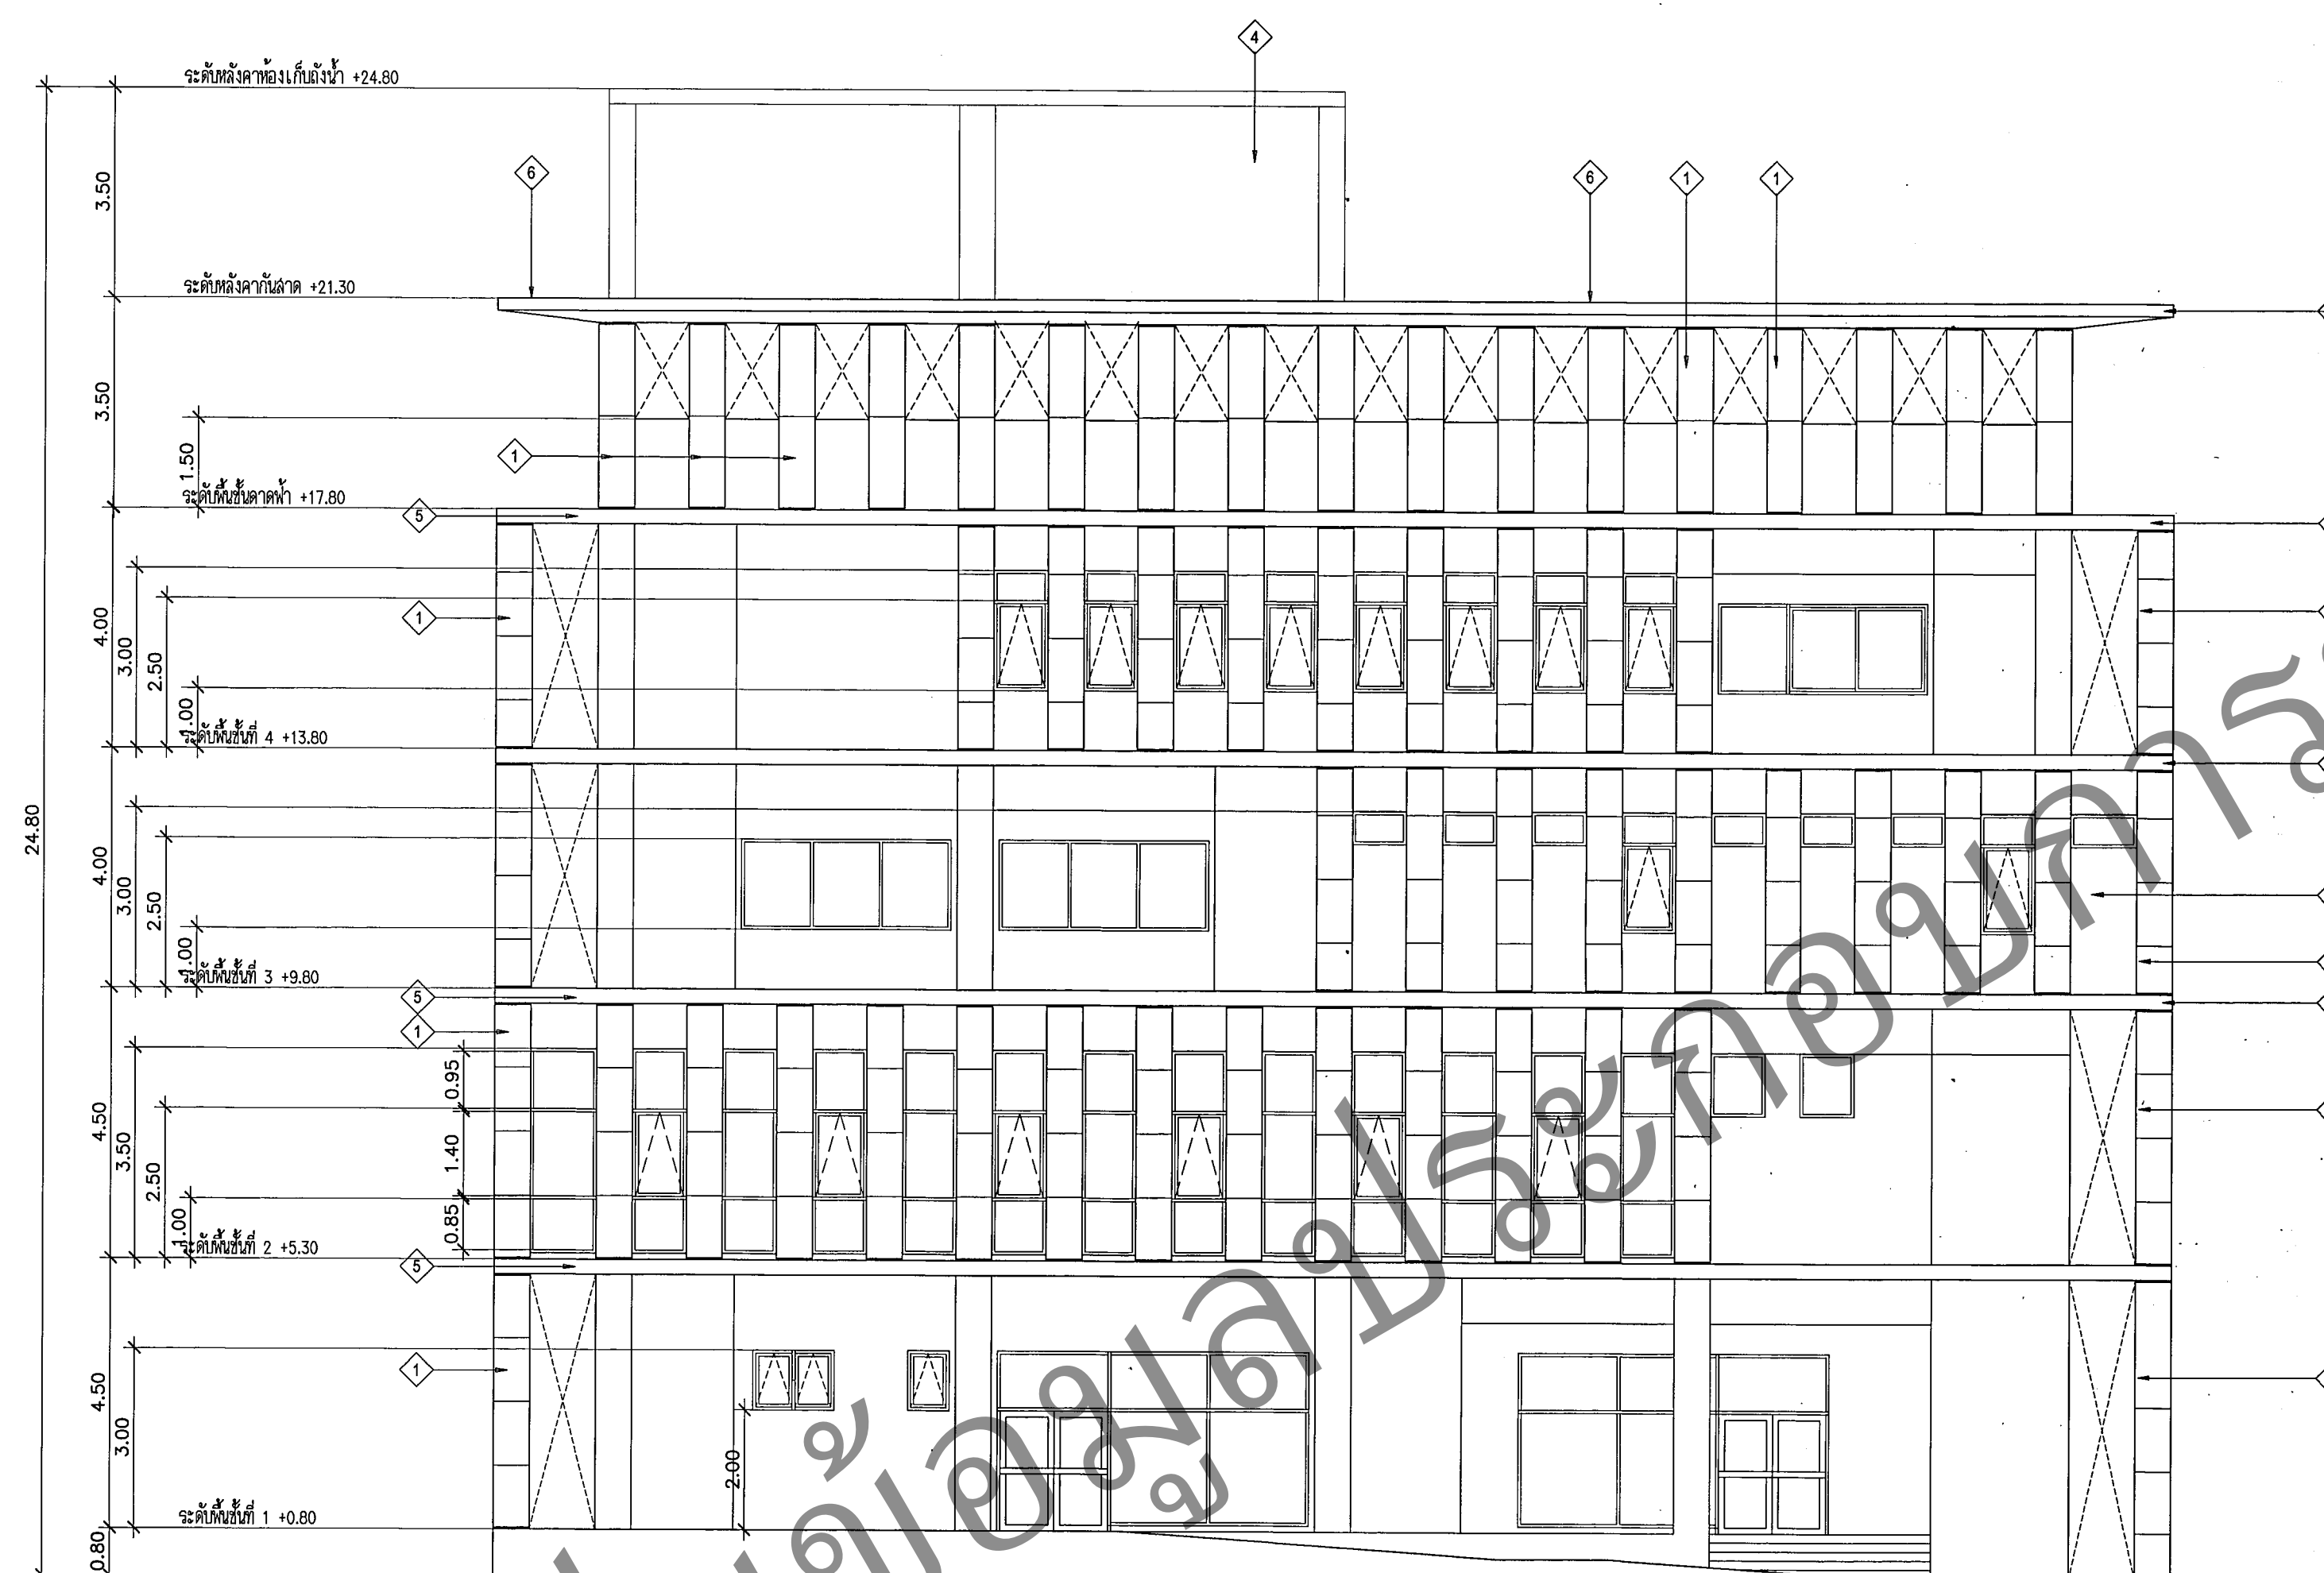

รูปด้าน 1
มาตราส่วน 1:100

(แบบไม่มีผนังกันแดด เสาตกแต่ง)
ใช้ประกอบการดูตำแหน่งติดตั้งหน้าต่าง



กรมสนับสนุนบริการสุขภาพ
กองแบบแผน

โครงการออกแบบและจัดทำ
แบบก่อสร้าง
อาคารนิตเวชต้นแบบ
ปีงบประมาณ 2560

ผู้เขียนแบบ	
ผู้ตรวจ	สุจิตรา ภูริวัฒน์
สถาปนิก	
สถาพร กำมะหยี่	ภ-สถ.16740
กุลทิรา เทพสุภาภรณ์	ภ-สถ.15247
บัณฑิต วิบูลย์วัฒน์	ภ-สถ.2262
วันนา สุธีรนาถ	ภ-สถ.1476
หัวหน้ากลุ่มมาตรฐานสถาปัตยกรรม	
ประจวบ สุโห	ภ-สถ.1157
นักเทคนิคการแพทย์	
จิตรเชษฐ สายแสง	ว-สน.167
พัลลภ วุฒิธรรมงคล	
อชิป ดริยัค	
หัวหน้ากลุ่มมาตรฐานวิศวกรรม	
จิตรเชษฐ สายแสง	ว-สน.167
วิศวกรโยธา	
จักรกริชสิน แซ่เล้า	สย.11667
พงษ์พันธุ์ จิวสุวรรณ	สย.8748
หัวหน้ากลุ่มมาตรฐานวิศวกรรมโยธา	
จิรุตร์ ศษรัตน์	สย.6986
วิศวกรเครื่องกล/นายช่างเครื่องกล	
ประสิทธิ์ พรหมศิริโพธิ์	สย.3512

วิศวกรไฟฟ้า/นายช่างไฟฟ้า	
ชาติชาย ตันตยานนท์	สย.4986
วิศวกรสิ่งแวดล้อม/นายช่างเครื่องกล	
พิเชฐ เขียวภาษา	สย.184

หัวหน้ากลุ่มมาตรฐานอาคาร	
ชาตรี นิพัทธ์วิทยา	สย.4939

ผู้อำนวยการกองแบบแผน
นายจิรุตร์ ศษรัตน์
(นายช่าง วิศวกรรมโยธา)
รองอธิบดีกรมสนับสนุนบริการสุขภาพ
ปฏิบัติราชการแทนอธิบดีกรมสนับสนุนบริการสุขภาพ

แบบอาคาร
อาคารนิตเวชกรรม (ต้นแบบ)

แสดงแบบ
รูปด้าน 2

แบบเลขที่
11019

แผ่นที่
AR-4003


วันที่
AR-12/33

จำนวน
159

ชื่อและชื่อเด็กพรอนิด

วันที่

แบบก่อสร้างนี้เป็นงานลิขสิทธิ์ของกรมสนับสนุนบริการสุขภาพ
ห้ามทำซ้ำโดยไม่ได้รับอนุญาต

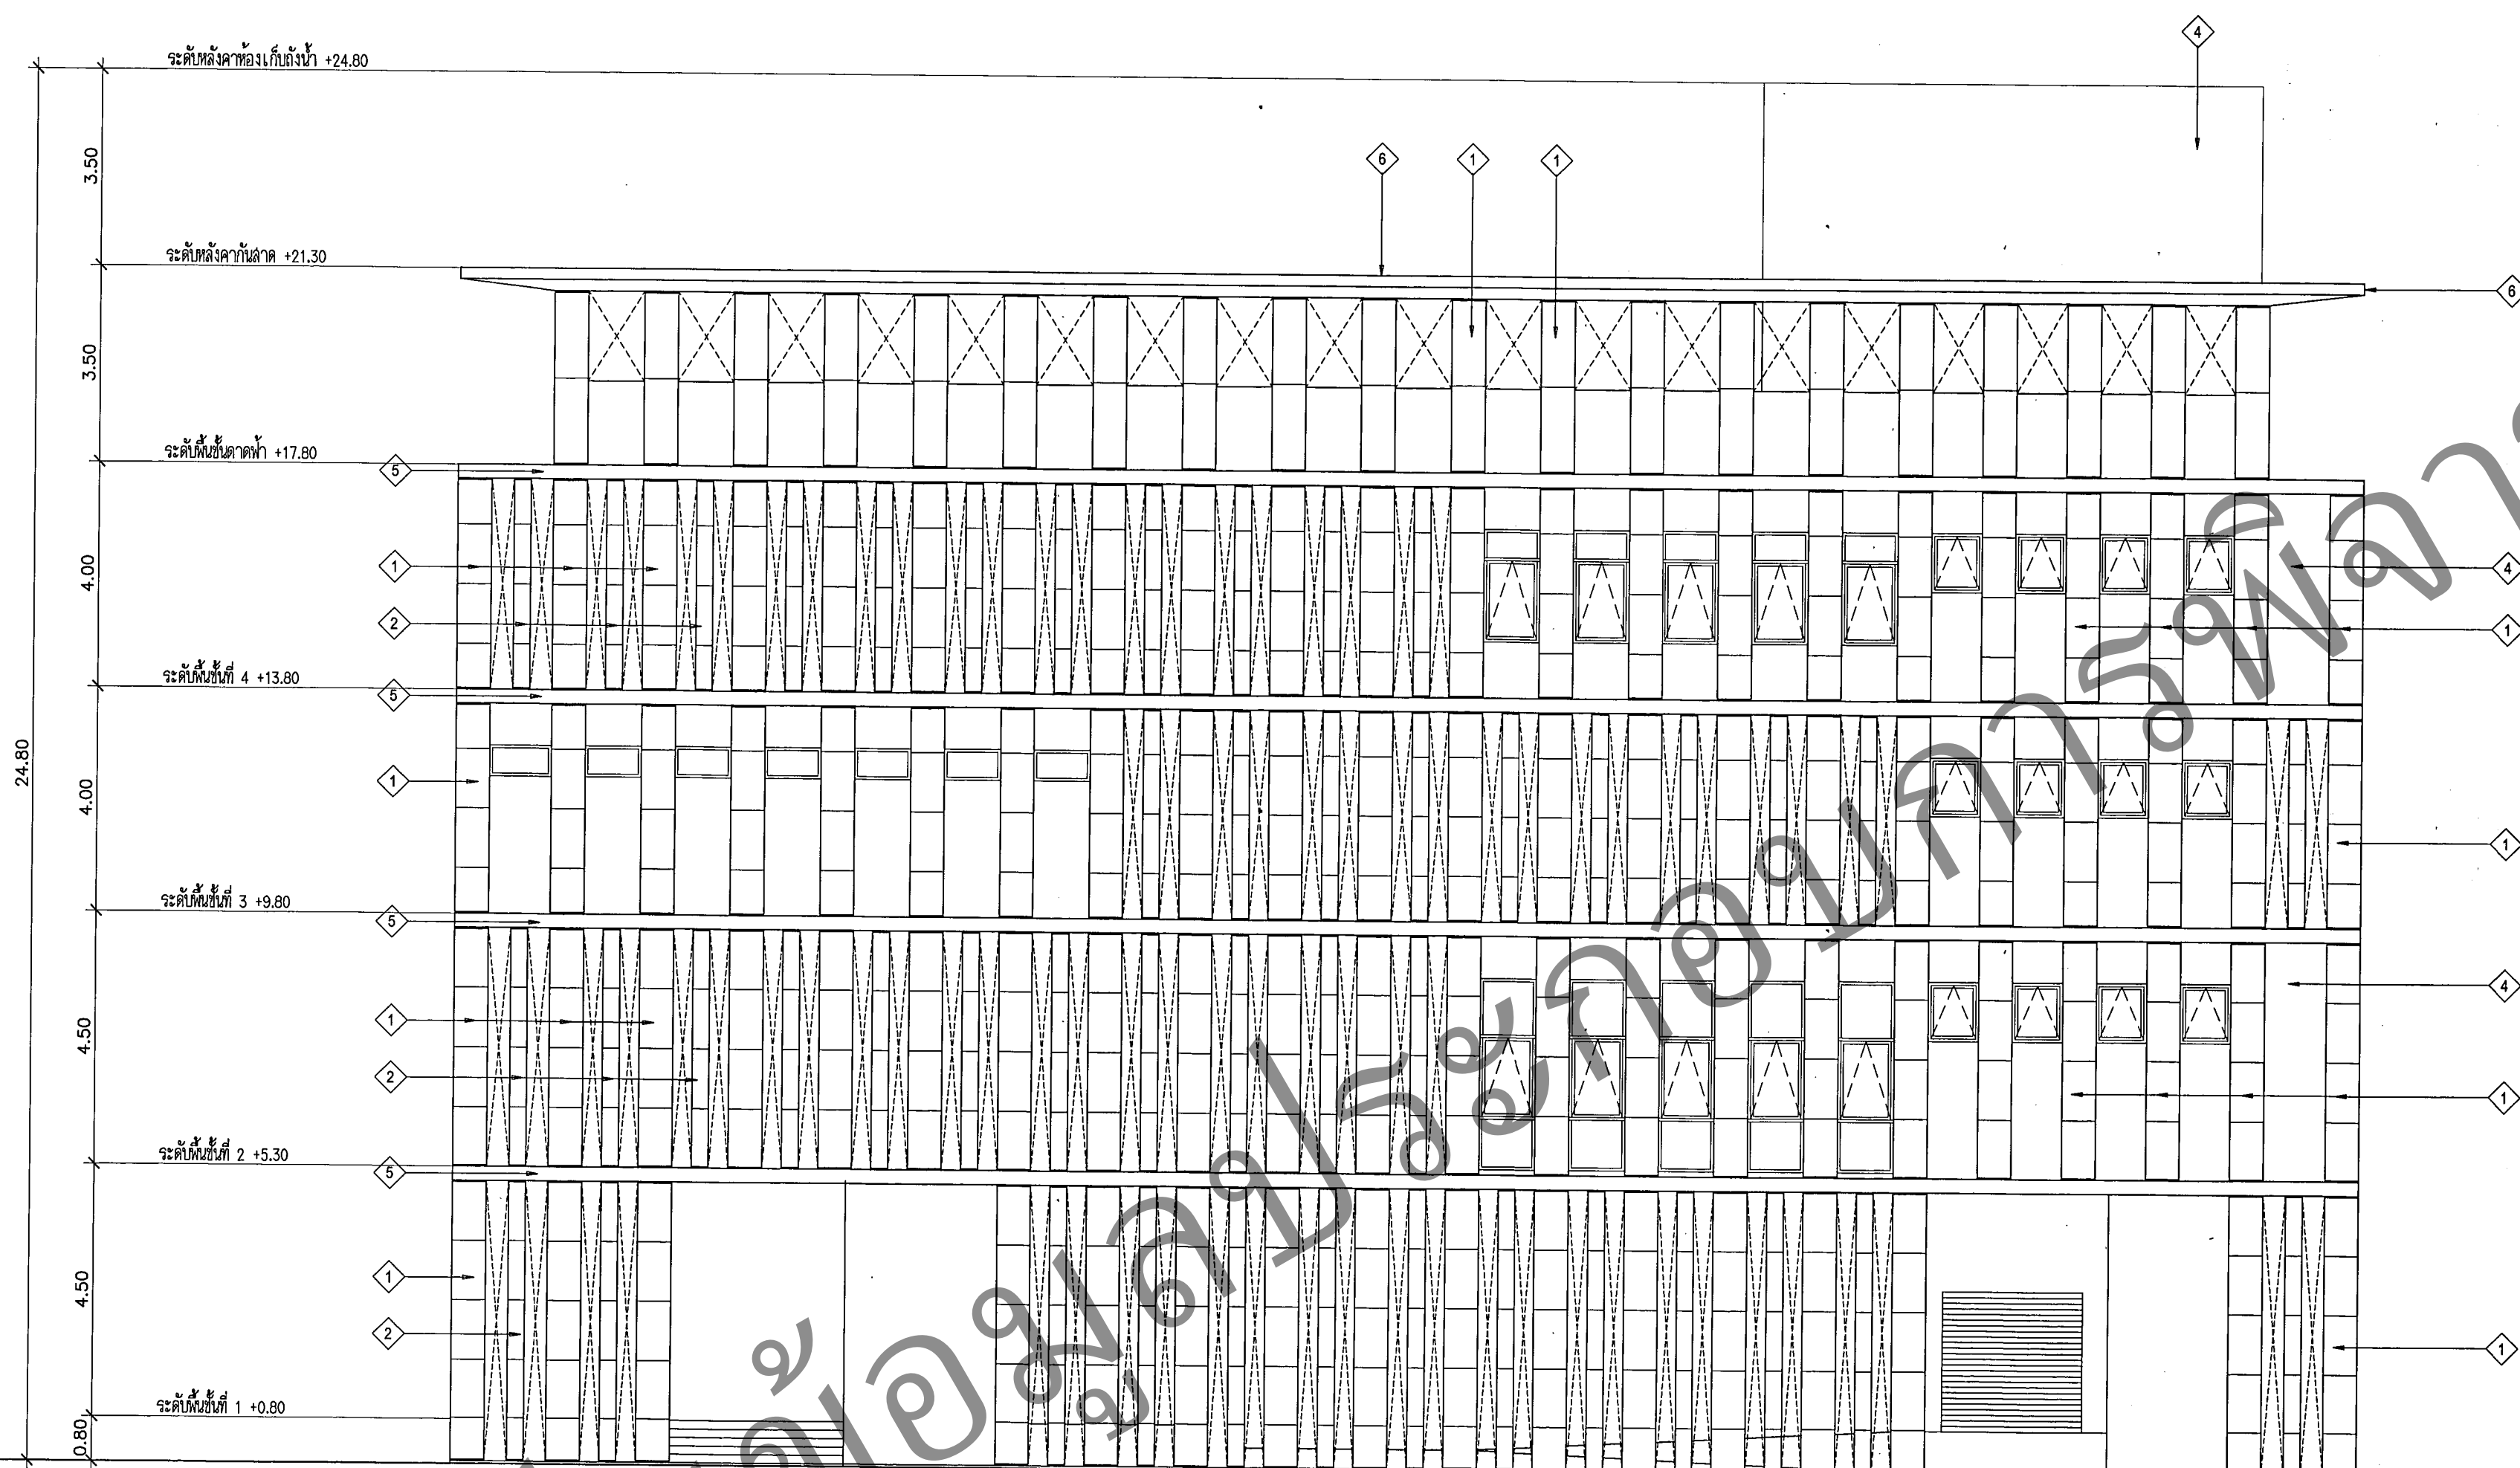

รูปด้าน 2
มาตราส่วน 1:100



กรมสนับสนุนบริการสุขภาพ
กองแบบแผน

โครงการออกแบบและจัดทำ
แบบก่อสร้าง
อาคารนิติเวชต้นแบบ
ปีงบประมาณ 2560

ผู้เขียนแบบ
วิฑูรย์ ลุกวิวัฒน์

สถาปนิก

สถาพร กำนะทัย ฅ-คณ.16740

กุลทิรา เทพสุภาวดี ฅ-คณ.15247

บดินทร์ วิบูลย์วัฒน์ ฅ-คณ.2262

วัฒนา สุทธิรักษ์ ฅ-คณ.1476

หัวหน้ากลุ่มมาตรฐานสถาปัตยกรรม

ประจวบ สุโสภา ฅ-คณ.1157

มีบทบาท/นายช่างศิลป์

จิตรกร ชัยภูมิ ลายเส้น 2-คณ.167

พัลลภ วุฒิไธยมงคล

อธิป ศิริยศ

หัวหน้ากลุ่มมาตรฐานศิลปกรรม

จิตรกร ชัยภูมิ ลายเส้น 2-คณ.167

วิภากรโยธิน

จักรกริชณ แซ่เล้า ลย.11667

พงศ์พันธุ์ จิวสุวรรณ ลย.8748

หัวหน้ากลุ่มมาตรฐานวิศวกรรมโยธา

นิรันดร์ ศษรัตน์ ลย.6986

วิศวกรเครื่องกล/นายช่างเครื่องกล

ประสิทธิ์ พรหมศิริ โปษุณย์ ลย.3512

วิศวกรไฟฟ้า/นายช่างไฟฟ้า

ชาติชาย ดันตยานนท์ ลพ.4986

วิศวกรสิ่งแวดล้อม/นายช่างเครื่องกล

พิเชฐ เขียวภาษา ลย.184

หัวหน้ากลุ่มมาตรฐานอาคาร

ชาตรี บุญพรวิทยา ลย.4939

ผู้อำนวยการกองแบบแผน

นายนิรันดร์ ศษรัตน์

อธิบดีกรมสนับสนุนบริการสุขภาพ

(นายธรรมชัย กิ่งสิงห์)

รองอธิบดีกรมสนับสนุนบริการสุขภาพ

ปลัดกระทรวงมหาดไทย

แบบอาคาร

อาคารนิติเวชกรรม (ต้นแบบ)

แสดงแบบ

รูปด้าน 2

(แบบไม่มีผนังกันแดด, เสาตกแต่ง)

แบบเลขที่

11019

วันที่

AR-4004

ลำดับที่

AR-13/33

จำนวนรวม

159


แก้ไขแบบ

ชื่อและตำแหน่ง

วันที่

แบบก่อสร้างนี้เป็นงานลิขสิทธิ์ของกรมสนับสนุนบริการสุขภาพ

ห้ามทำซ้ำโดยไม่ได้รับอนุญาต

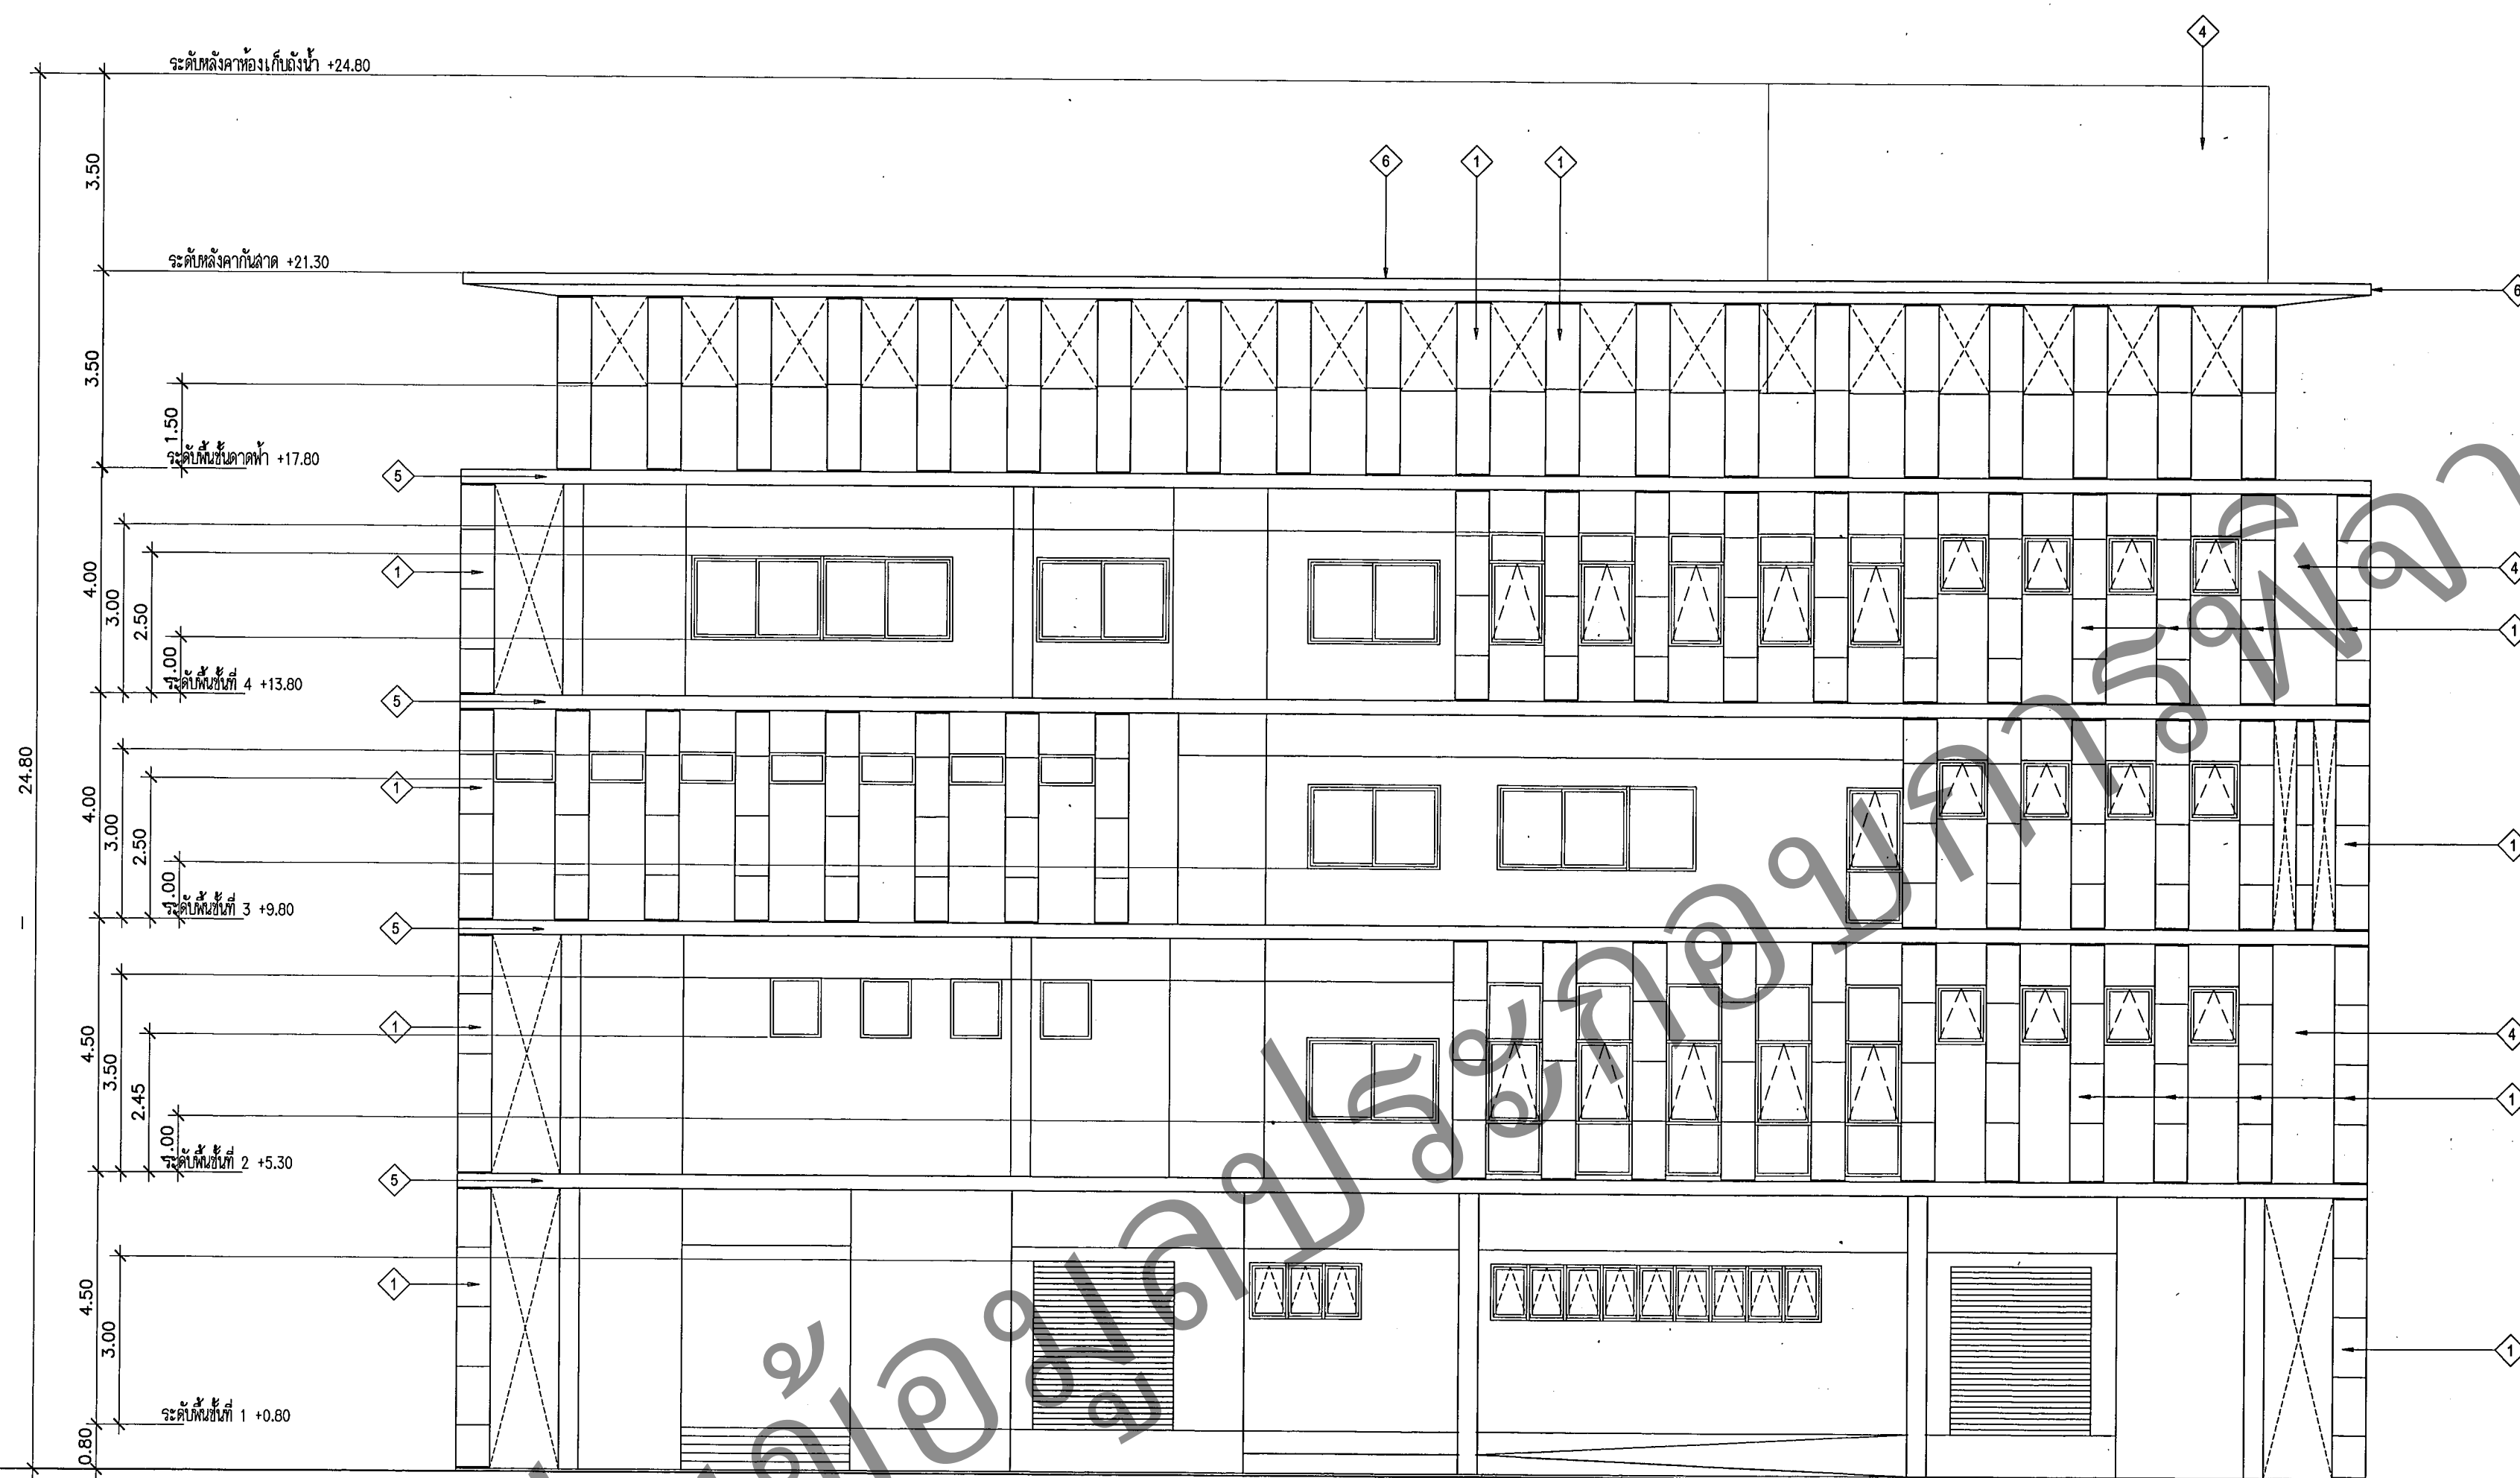

รูปด้าน 2
มาตราส่วน 1:100

(แบบไม่มีผนังกันแดด, เสาตกแต่ง)
ใช้ประกอบการดูตำแหน่งติดตั้งหน้าต่าง



กรมสนับสนุนบริการสุขภาพ
กองแบบแผน

โครงการออกแบบและจัดทำ
แบบก่อสร้าง
อาคารนิติเวชต้นแบบ
ปีงบประมาณ 2560

ผู้เขียนแบบ	
ผู้ควบคุม	สุวิมล ภูมิวิวัฒน์
สถาปนิก	
สถาปนิก	สุภาพร กำเนิด ญ-สค.16740
กุลศิริรา เทพสุภากร ญ-สค.15247	
บัณฑิตกร วิบูลย์วัฒน์ ส-สค.2262	
วิมลนา สุทธิธนาถ ส-สค.1476	
หัวหน้ากลุ่มมาตรฐานสถาปัตยกรรม	
ประจวบ สุโพธิ์ ส-สค.1157	
นักเทคนิคการแพทย์	
จิตรเชษฐ์ ลายมณฑล ว-สท.167	
พิศมัย วุฒิสถิตถนอม	
อชิพร ดิเรก	
หัวหน้ากลุ่มมาตรฐานวิศวกรรม	
จิตรเชษฐ์ ลายมณฑล ว-สท.167	
วิศวกรโยธา	
จักรกริช ชาญ ชาญ สย.11667	
พงศ์พันธุ์ จิวสุวรรณ สย.8748	
หัวหน้ากลุ่มมาตรฐานวิศวกรรมโยธา	
จิรเชษฐ์ ศษรัตน์ สย.6986	
วิศวกรเครื่องกล/นายช่างเครื่องกล	
ประสิทธิ์ พรหมศิริ โสภณ สค.3512	
วิศวกรไฟฟ้า/นายช่างไฟฟ้า	
ชาติชาย ดันยานนท์ สค.4986	
วิศวกรสิ่งแวดล้อม/นายช่างเครื่องกล	
พิเชฐ เขียวมาษา สค.184	
หัวหน้ากลุ่มมาตรฐานอาคารอุปการ	
ชาติศิริ บุญพรวิทยา สย.4939	
ผู้อำนวยการกองแบบแผน	

นายจิรเชษฐ์ ศษรัตน์
อธิบดีกรมสนับสนุนบริการสุขภาพ
(นายเชษฐา วัฒนาภรณ์)
รองอธิบดีกรมสนับสนุนบริการสุขภาพ
ปฏิบัติราชการแทนอธิบดีกรมสนับสนุนบริการสุขภาพ

แบบอาคาร
อาคารนิติเวชกรรม (ต้นแบบ)

แสดงแบบ
รูปด้าน 3

แบบเลขที่
11019


แผ่นที่	ลำดับที่	จำนวนรวม
AR-4005	AR-14/33	169

แก้ไขแบบ

ชื่อเจ้าหน้าที่การอนุมัติ

วันที่

แบบก่อสร้างนี้เป็นงานลิขสิทธิ์ของกรมสนับสนุนบริการสุขภาพ
ห้ามนำไปใช้หรือเผยแพร่โดยไม่ได้รับอนุญาต

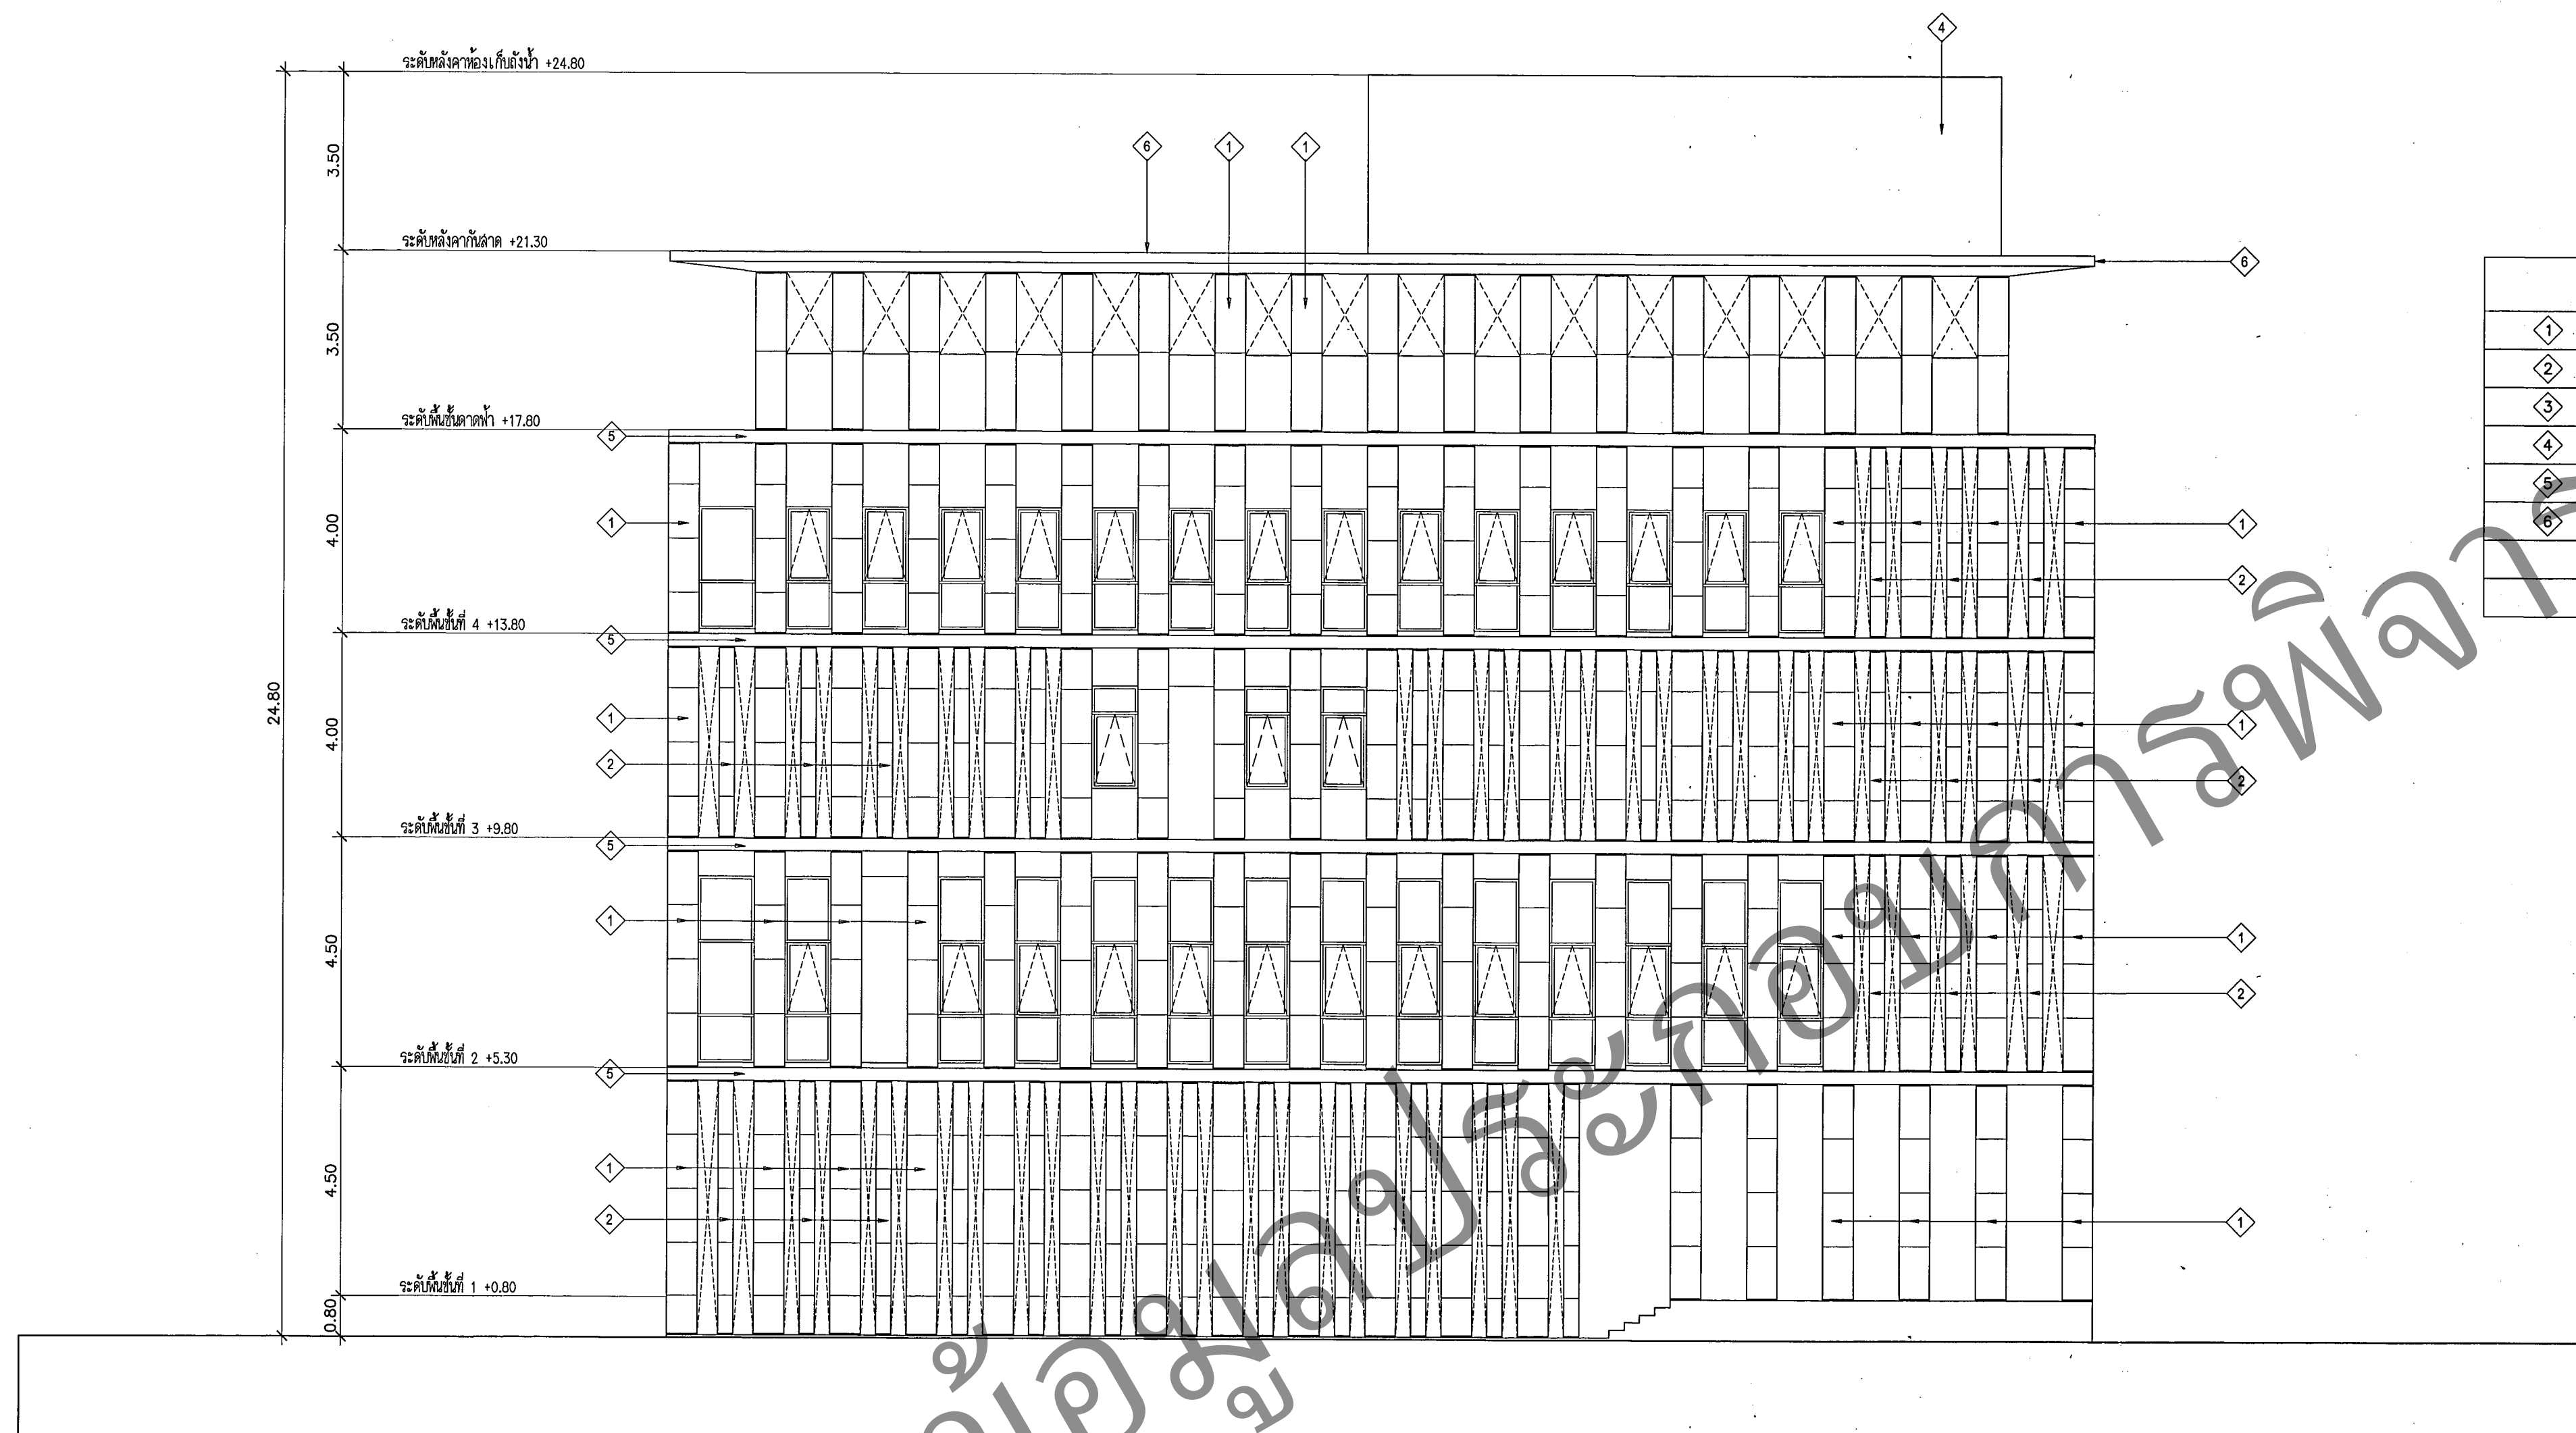

รูปด้าน 3
มาตราส่วน 1:100



กรมสนับสนุนบริการสุขภาพ
กองแบบแผน

โครงการออกแบบและจัดทำ
แบบก่อสร้าง
อาคารนิตเวชต้นแบบ
ปีงบประมาณ 2560

ผู้เขียนแบบ	
ผู้ตรวจสอบ	ลูกจิ๋ว
สถาปนิก	
สถาปนิก	สุภาพ กำมะหยี่ ก-สถ.16740
สถาปนิก	กมลทิศา เทพคุณกุล ก-สถ.15247
สถาปนิก	บุษกร วิบูลย์วัฒน์ ล-สถ.2262
สถาปนิก	วิไลนา สุทธิรักษ์ ล-สถ.1476
สถาปนิก	หัวหน้ากลุ่มมาตรฐานสถาปัตยกรรม
ประจักษ์ สุทธิรักษ์ ล-สถ.1157	
นักเทคนิคการแพทย์	
จิตรกร ชัยวัฒน์ ว-สน.167	
นักเทคนิคการแพทย์	
อชิพร ศรีสวัสดิ์	
หัวหน้ากลุ่มมาตรฐานสถาปัตยกรรม	
จิตรกร ชัยวัฒน์ ว-สน.167	
วิศวกรโยธา	
จักรกริช แสนลำ สย.11667	
พจณีย์ จิวสุวรรณ สย.8748	
หัวหน้ากลุ่มมาตรฐานวิศวกรรมโยธา	
จิตรกร ศรีสวัสดิ์ สย.6986	
วิศวกรเครื่องกล/นายช่างเครื่องกล	
ประสิทธิ์ พงษ์ศิริกุล สก.3512	

วิศวกรไฟฟ้า/นายช่างไฟฟ้า	
ชาติชาย ดันยยานนท์ สฟ.4986	
วิศวกรสิ่งแวดล้อม/นายช่างเครื่องกล	
ดิเรก เขียวมาษา สส.184	

หัวหน้ากลุ่มมาตรฐานอาคารอุปการ	
ชาติกร นันทพรวิทยา สย.4939	
ผู้อำนวยการกองแบบแผน	

นายจิตรกร ศรีสวัสดิ์
รองอธิบดีกรมสนับสนุนบริการสุขภาพ
อธิบดีกรมสนับสนุนบริการสุขภาพ
(นายแพทย์ กิ่งกมล)


แบบอาคาร
อาคารนิตเวชกรรม (ต้นแบบ)

แสดงแบบ
รูปด้าน 3
(แบบไม่มีแสงกันแดด, เลาคดแต่ง)

แบบเลขที่
11019

เลขที่
AR-4006
วันที่
AR-15/33
จำนวน
159

แก้ไขแบบ
ชื่อแผนผัง/ชื่ออาคาร
วันที่
แบบก่อสร้างนี้เป็นงานลิขสิทธิ์ของกรมสนับสนุนบริการสุขภาพ
ห้ามทำซ้ำโดยไม่ได้รับอนุญาต

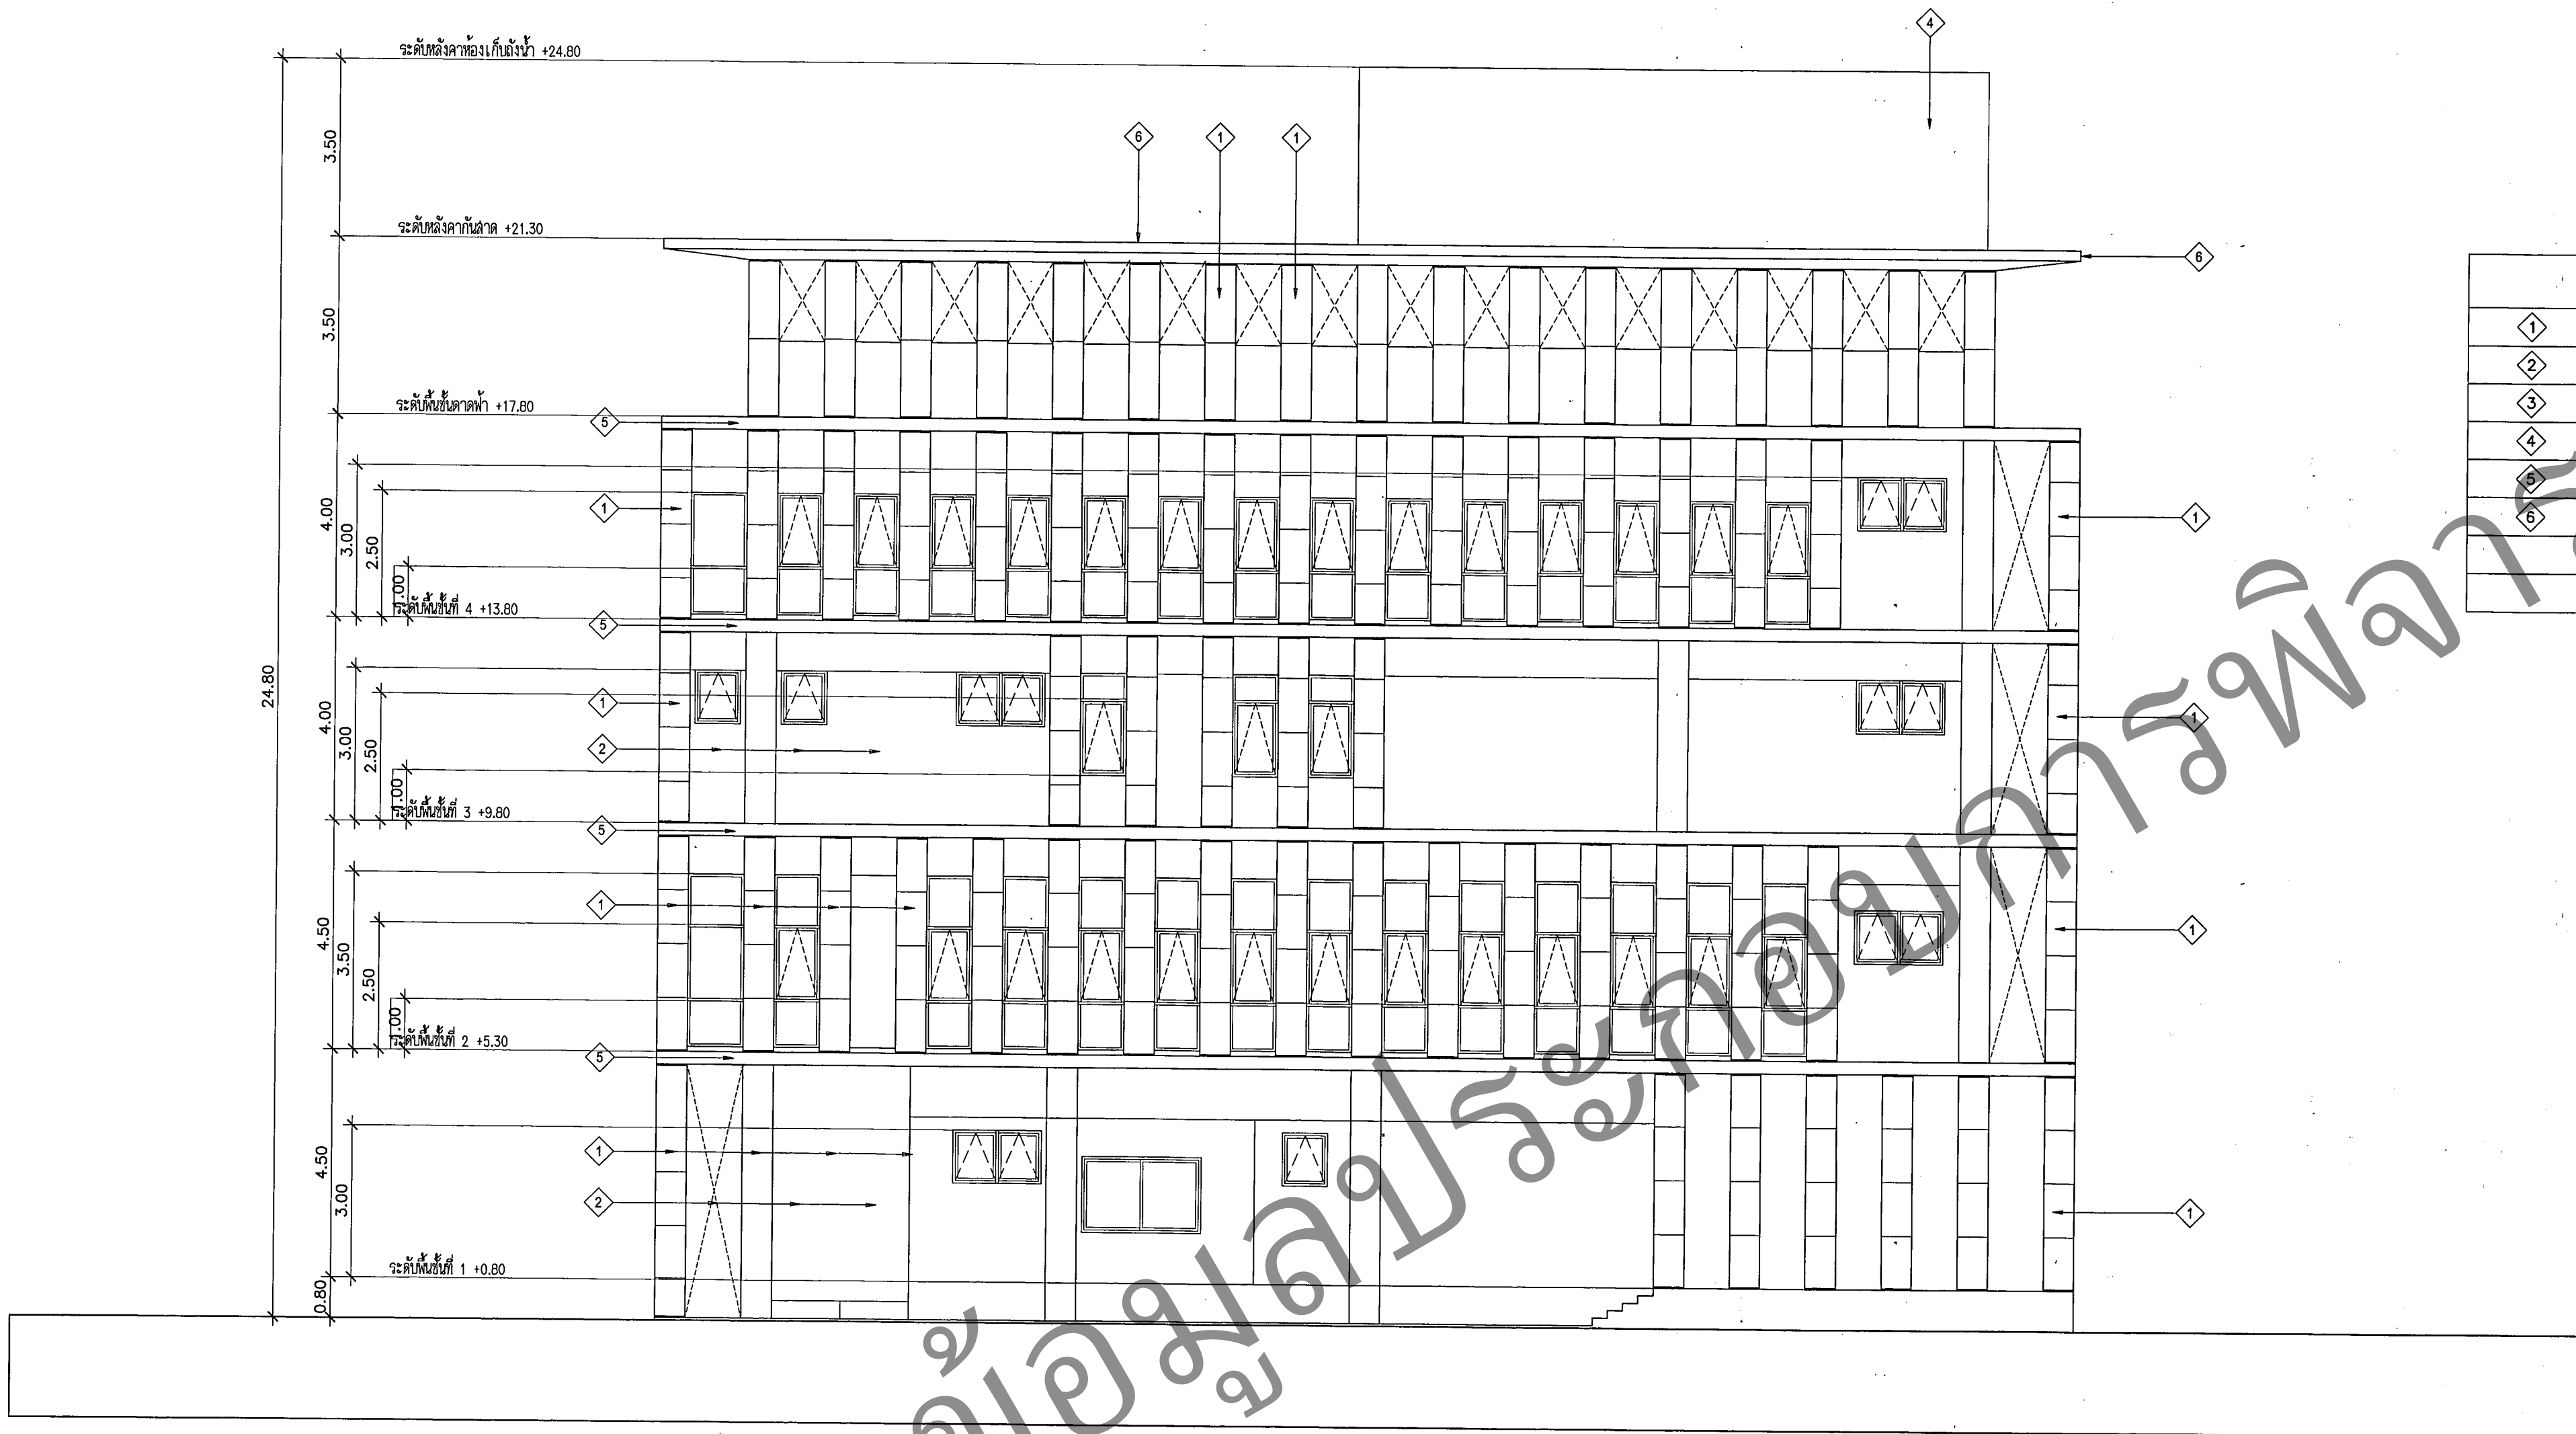

รูปด้าน 3
มาตราส่วน 1:100

(แบบไม่มีแสงกันแดด, เลาคดแต่ง)
ใช้ประกอบการดูตำแหน่งติดตั้งหน้าต่าง



กรมสนับสนุนบริการสุขภาพ
กองแบบแผน

โครงการออกแบบและจัดทำ
แบบก่อสร้าง
อาคารนิติเวชต้นแบบ
ปีงบประมาณ 2560

ผู้เขียนแบบ	วิฑูรย์ ฤทธิเดช
สถาปนิก	
สถาพร กำมะหยี่	ภ-สถ.16740
กุลทิรา เทพสุภานุภูล	ภ-สถ.15247
บดินทร์ วิฑูรย์พัฒน์	ล-สถ.2262
วิมลนา อภิธนา	ล-สถ.1476
หัวหน้ากลุ่มมาตรฐานสถาปัตยกรรม	
ประจวบ สุโหสี	ล-สถ.1157
นักวิชาการ/นายช่างศิลป์	
จิตรเชษฐ์ ลายผล	ว-สน.167
พัลลภ วิไลธรรมคง	
อชิพร ศิริโชค	
หัวหน้ากลุ่มมาตรฐานศิลปกรรม	
จิตรเชษฐ์ ลายผล	ว-สน.167
วิศวกรโยธา	
จักรกริชณ แซ่เล้า	สย.11667
พงศ์พันธุ์ จิวสุวรรณ	สย.8748
หัวหน้ากลุ่มมาตรฐานวิศวกรรมโยธา	
นรินทร์ ศิริรัตน์	สย.6986
วิศวกรเครื่องกล/นายช่างเครื่องกล	
ประสิทธิ์ พรหมศิริไพฑูย์	สย.3512

วิศวกรไฟฟ้า/นายช่างไฟฟ้า	
ชาติชาย ดันยานนท์	สพ.4986
วิศวกรสิ่งแวดล้อม/นายช่างเครื่องกล	
พิเชฐ เขียวภาษา	สย.184

หัวหน้ากลุ่มมาตรฐานการสถาปัตยกรรม	
ชาตรี ปิณฑาพรวิทยา	สย.4939

ผู้อำนวยการกองแบบแผน
นายนิรันดร์ ศิริรัตน์
อธิบดีกรมสนับสนุนบริการสุขภาพ
(นายเชษฐ์ กิ่งคำหรือยา)


แบบอาคาร
อาคารนิติเวชกรรม (ต้นแบบ)

แสดงแบบ
รูปด้าน 4

แบบเลขที่
11019

แผ่นที่	AR-4007	ลำดับที่	AR-16/33	จำนวนรวม	159
---------	---------	----------	----------	----------	-----

แก้ไขแบบ
ชื่อและชื่อสถาปนิก
วันที่
แบบก่อสร้างนี้เป็นงานลิขสิทธิ์ของกรมส่งเสริมสุขภาพ
ห้ามทำซ้ำโดยไม่ได้รับอนุญาต

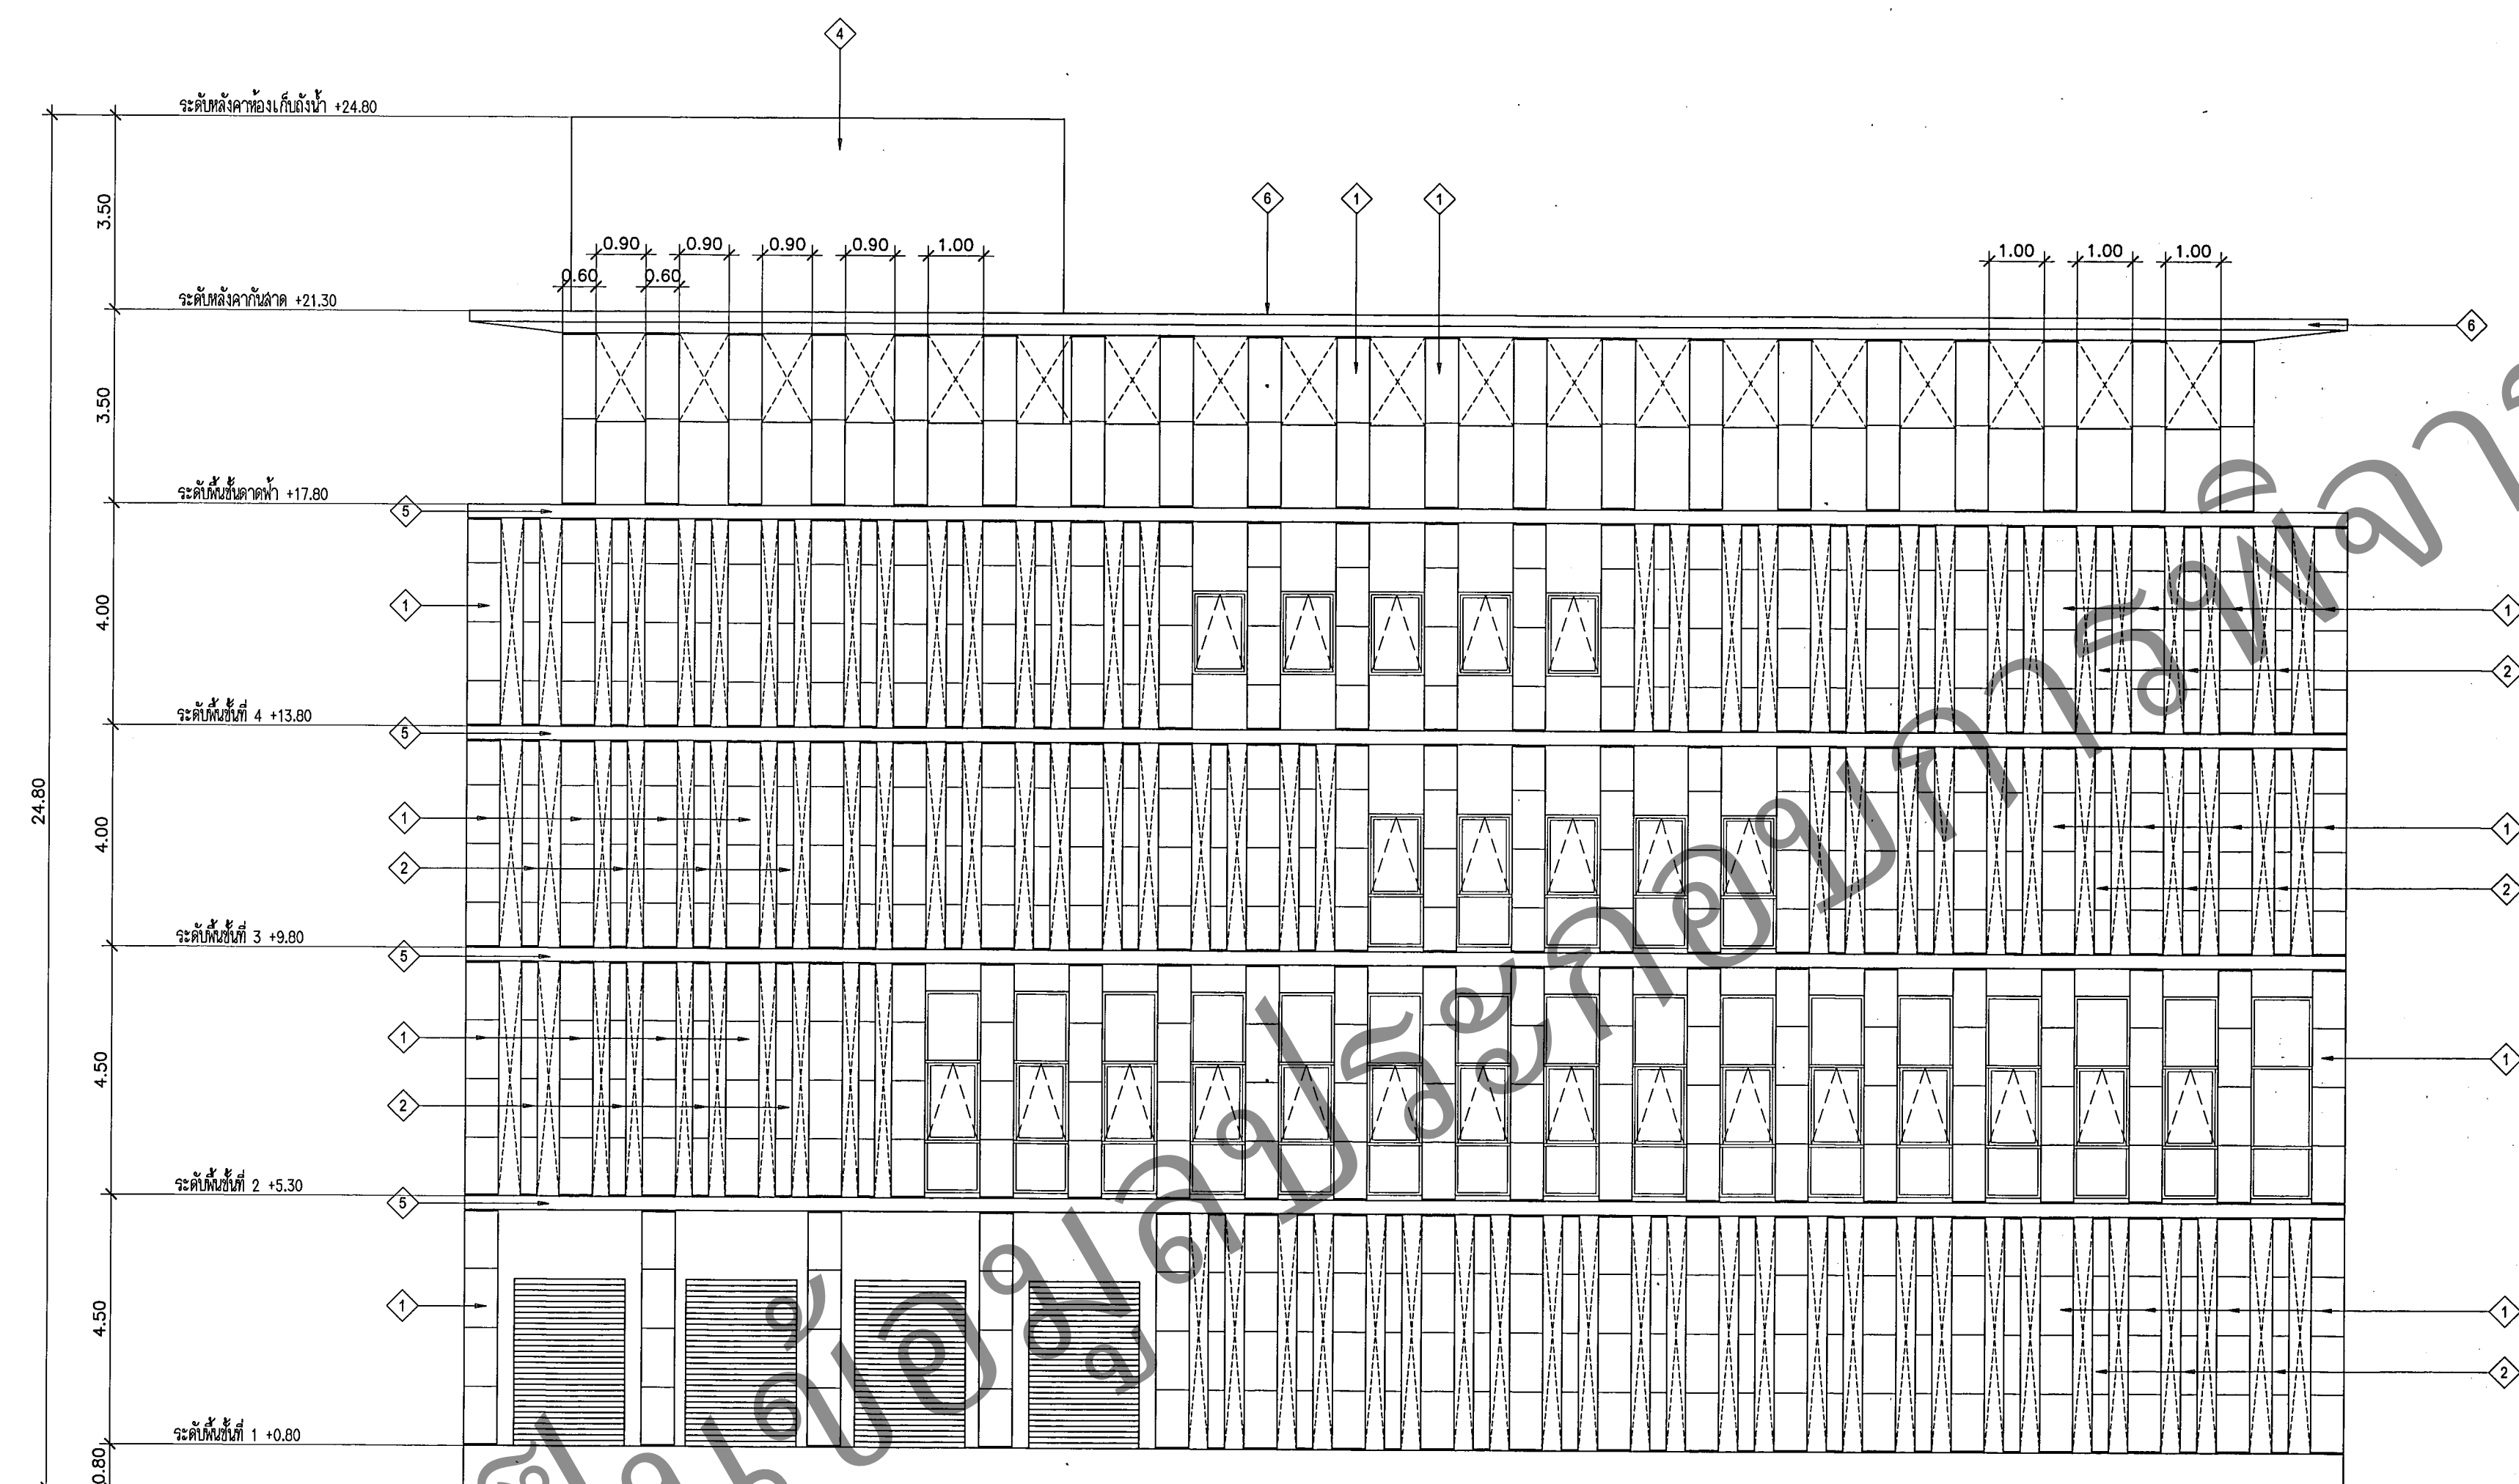

รูปด้าน 4
มาตราส่วน 1:100



โครงการออกแบบและจัดทำ
แบบก่อสร้าง
อาคารนิติเวชต้นแบบ
ปีงบประมาณ 2560

ผู้เขียนแบบ	
จิตติมากร ลุกวิระนิตย์	
สถาปนิก	
ฉัตรภาพ ก่านะเพียร	ภ-สถ.16740
อุบลทิศา เทพสุคนธ์กุล	ภ-สถ.15247
ปณิพัทธ์ วิบูลย์วัฒน์	ภ-สถ.2262
ฉันทนา สุทธิธนากร	ภ-สถ.1476
หัวหน้ากลุ่มมาตรฐานและวิศวกรรม	
ประจวบ สุนิธิ์	ล-สถ.1157
นักเทคนิค/นายช่างศิลป์	
อัครเดช แซ่คู	ลายฉดแดง ๖-สน.167
หัตถลดา ใต้ธรรมมงคล	
อชิพร ตีระเดช	
หัวหน้ากลุ่มมาตรฐานเทคนิคศิลป์	
อัครเดช แซ่คู	ลายฉดแดง ๖-สน.167
วิศวกรโยธา	
ฉัตรกานต์ น.แป๊ะเจ้า	อย.11667
พงศ์พันธ์ ชิวฉิวธรรม	อย.8748
หัวหน้ากลุ่มมาตรฐานวิศวกรรมโยธา	
จิรัชจิรา ศุภวันดี	อย.6986
วิศวกรเครื่องกล/นายช่างเครื่องกล	
ประสิทธิ์ พรหมศิริไพฑูรย์	ภ-สถ.3512

วิศวกรไฟฟ้า/นายช่างไฟฟ้า	
ชาติชาย ดินดยานนท์ สฟว.4986	๒๕
วิศวกรสิ่งแวดล้อม/นายช่างเครื่องกล	
พิเชฐ เขียวภาษา สสว.184	๓๖

หัวหน้ากลุ่มมาตรฐานค่าการผูกขาด	
ชาตรี บุญญาพรวิทยา สย.4939	


ผู้อำนวยการกองแบบแผน



นายนิรันดร์ คยัตน์

รักษาการผู้อำนวยการกองแบบแผน

อธิบดีกรมส่งเสริมการเกษตร

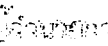

(นายธรรม กิ่งสิทธิ์กุล)

รองอธิบดีกรมส่งเสริมการเกษตร

ปฏิบัติราชการแทนอธิบดีกรมส่งเสริมการเกษตร

แบบอาคาร

อาคารนิติเวชกรรม (ต้นแบบ)

แสดงแบบ
รูปด้าน 4
แบบไม่มีแผงกันแดด, เล้าตกแต่ง)


แบบเลขที่
11019

แผ่นที่ AR-4008	ลำดับที่ AR-17/33	จำนวนรวม 169
---------------------------	-----------------------------	------------------------

แก้ไขแบบ	021
----------	-----

ชื่อ-นามสกุล	วันที่
--------------	--------


แบบก่อสร้างนี้เป็นงานอันมีลิขสิทธิ์ตามพระราชบัญญัติลิขสิทธิ์
ห้ามนำไปใช้หรือเผยแพร่โดยไม่ได้รับอนุญาต

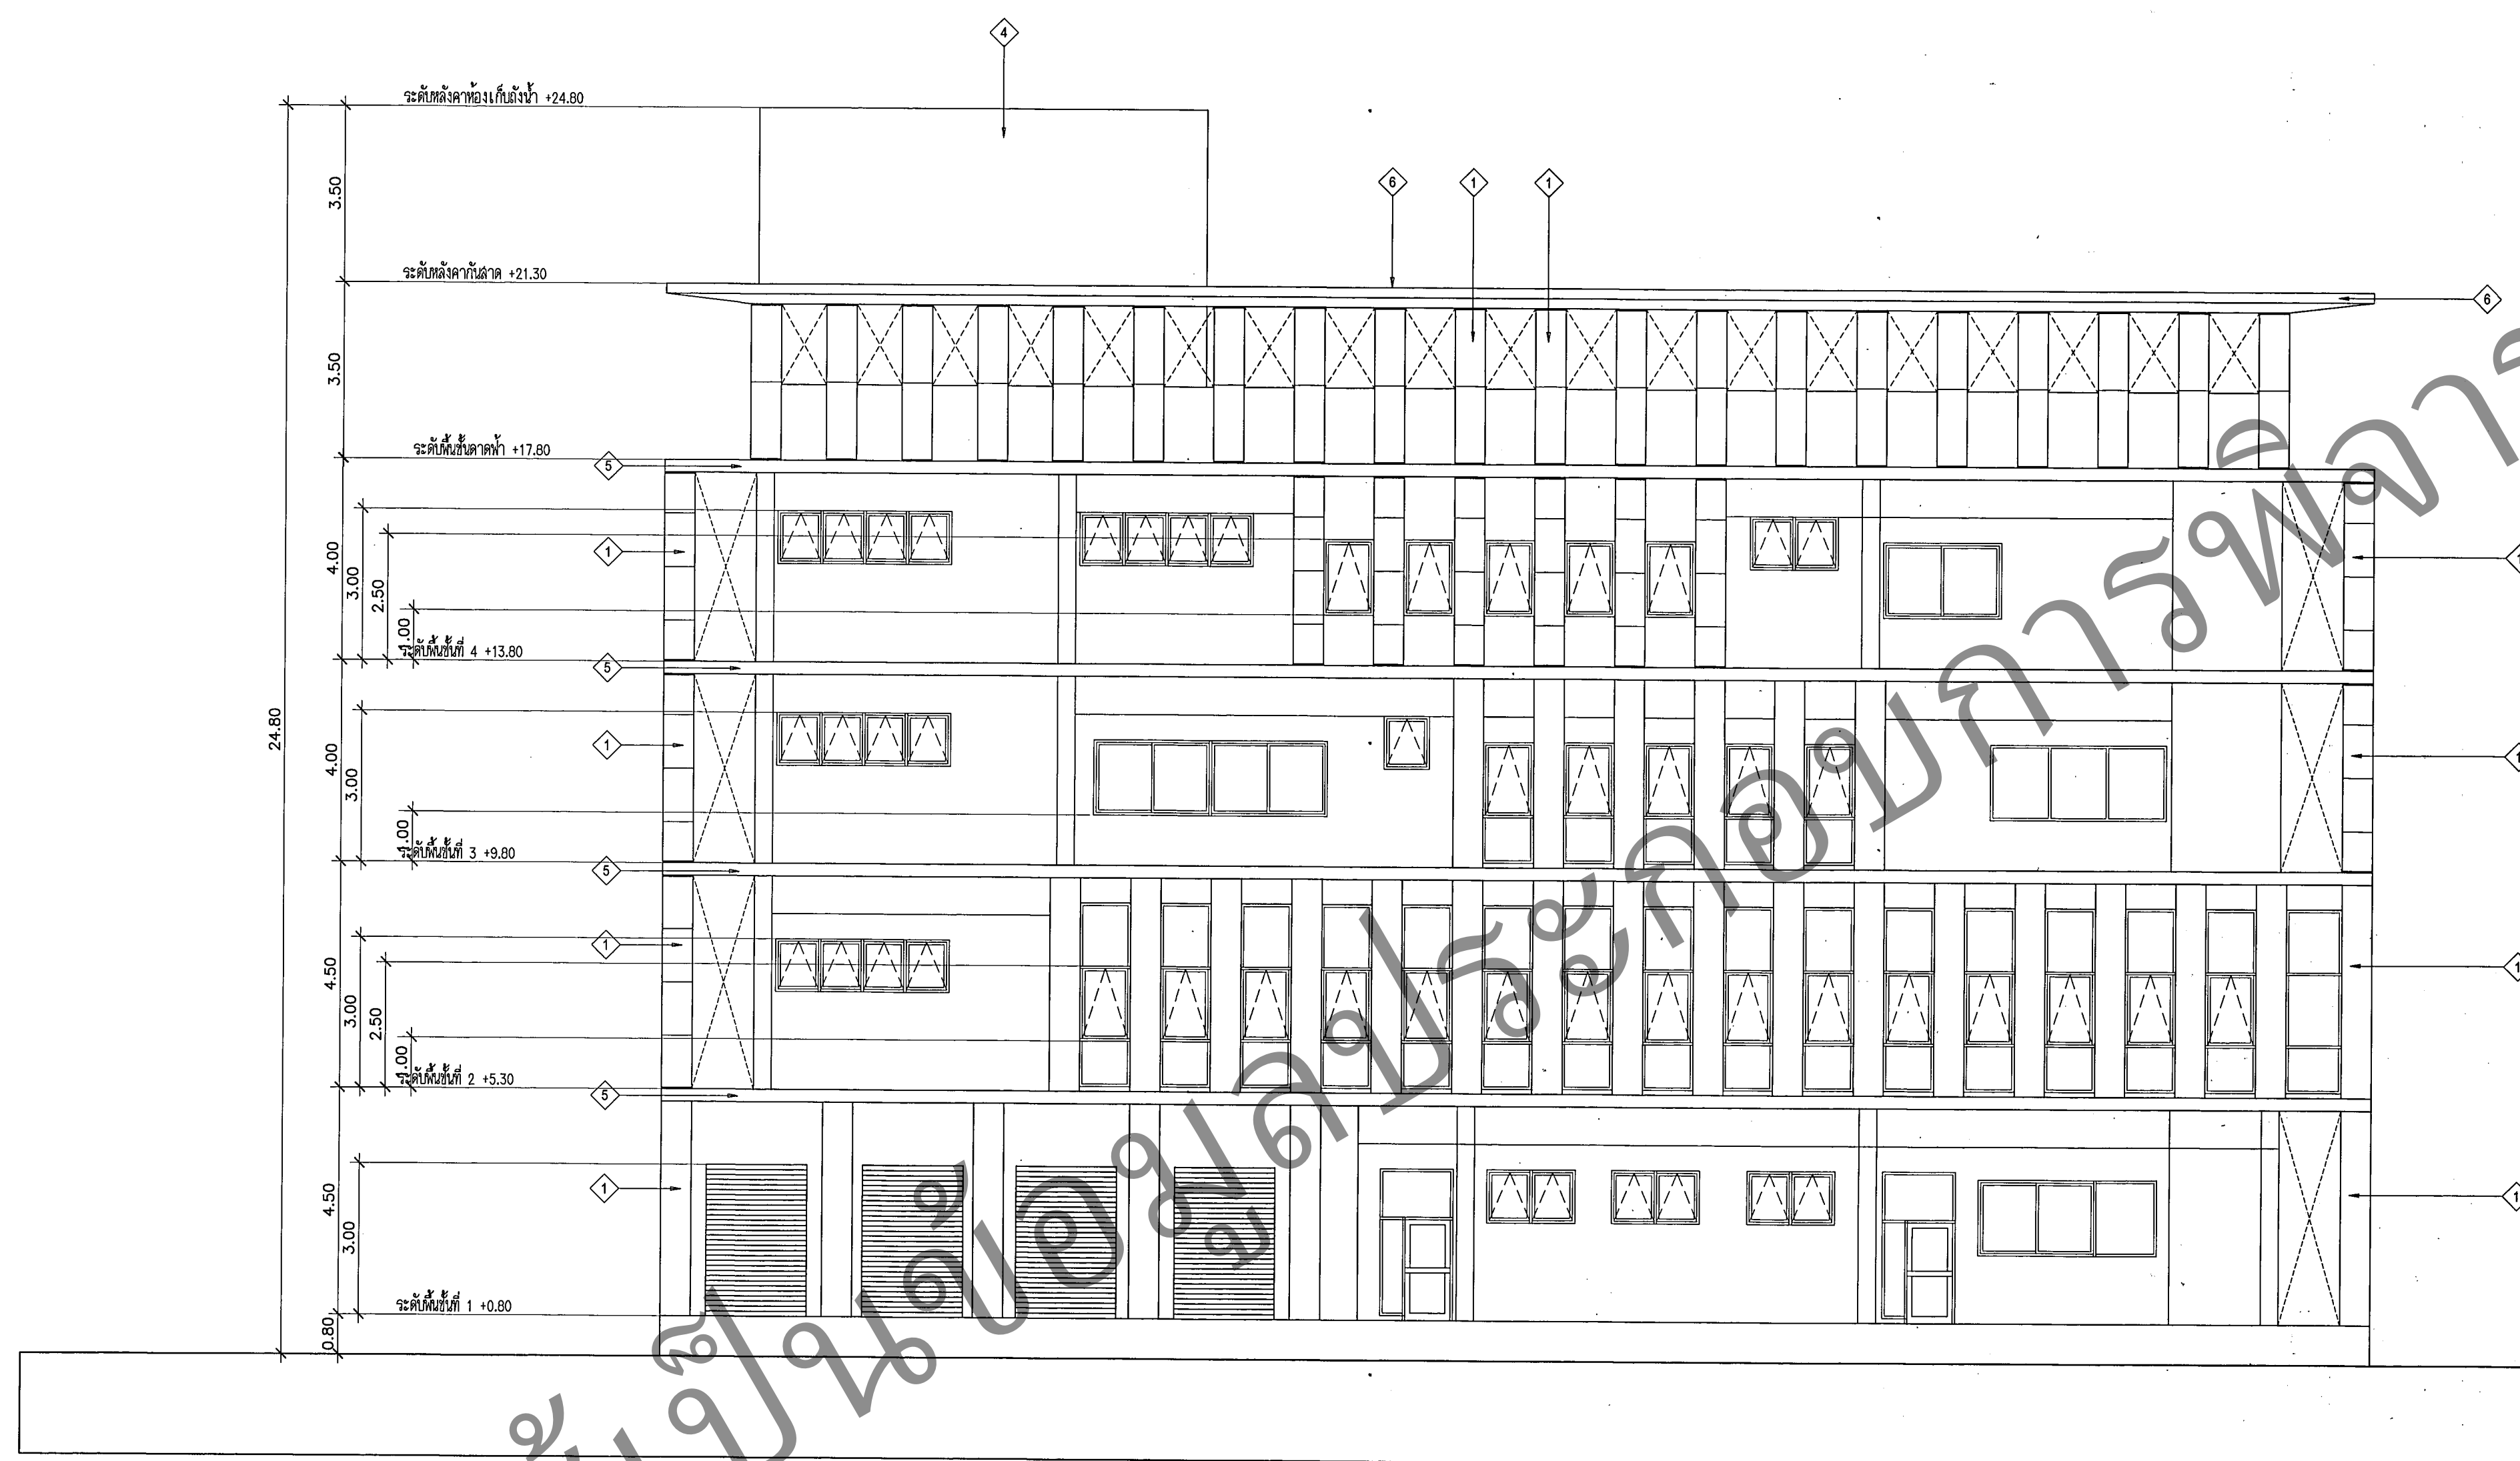

รูปด้าน 4
มาตราส่วน 1:100

(แบบไม่มีแผงกั้นแดด เล้าตอกแต่ง)
ใช้ประกอบการติดตั้งหน้าต่าง

รายละเอียดอุปกรณ์	
1	เล้าตกแต่งอลูมิเนียมคอมโพสิต ขนาด 0.60 x 0.60
2	เล้าตกแต่งอลูมิเนียมคอมโพสิต ขนาด 0.30 x 0.30
3	เล้าตกแต่งอลูมิเนียมคอมโพสิต ขนาด 0.60 x 0.30
4	ผนังกักอิฐมวลเบา ฉาบเรียบ ทาสี (รายละเอียดตามรายการการจ้าง)
5	ขอบกันไฟโครงสร้างผิวฉาบเรียบ ทาสี
6	หลังคาฝ้าผ้าโครงสร้างเหล็ก มุงเหล็กรีดลอน
	दानलंग / दानखंग कुलनेओलुमिनेओमकमपोलुलु

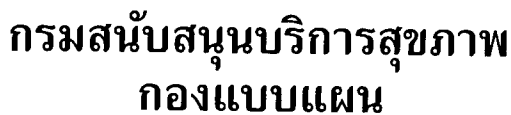

โครงการออกแบบและจัดทำ
แบบก่อสร้าง
อาคารนิเวศต้นแบบ
ปีงบประมาณ 2560

ผู้เขียนแบบ	
ผู้ควบคุม วิศวกรหน้า	
สถาปนิก	
สถาพร กำมะเธิ์ ภ-ลค.16740	อ.ค
อภิพร ไพฑูริย์กุล ภ-ลค.15247	อ.ค
บัณฑิต วิบูลย์วัฒน ภ-ลค.2262	อ.ค
วัฒนา สุทธิภักดิ์ ภ-ลค.1476	อ.ค
หัวหน้ากลุ่มควบคุมงานสถาปัตย์กรม	
ประจวบ สุทธิเธิ์ ภ-ลค.1157	อ.ค
นักเทคนิค/นายช่างศิลป์	
ฉัตรพงษ์ ฉายะแสง ว-ลค.167	อ.ค
วิฑัลล วิบูลย์ธรรมมงคล	อ.ค
อชิป ตริยดี	อ.ค
หัวหน้ากลุ่มควบคุมงานศิลปกรรม	
ฉัตรพงษ์ ฉายะแสง ว-ลค.167	อ.ค
วิศวกรโยธา	
จักรกฤษณ์ แด่ฟ้า สย.11667	อ.ค
พงศ์พิสิฏ์ จิวจุลวรรณ สย.8748	อ.ค
หัวหน้ากลุ่มควบคุมงานวิศวกรรมโยธา	
วิรัตน์ ศรีจันทร์ สย.6966	อ.ค
วิศวกรเครื่องกล/นายช่างเครื่องกล	
ประสิทธิ์ พรหมศิริ ฟูกุล ภค.3512	อ.ค

วิศวกรไฟฟ้า/นายช่างไฟฟ้า	
ชาติชาย ต้นดยานนท์ ลพ.4986	

วิศวกรสิ่งแวดล้อม/นายช่างเครื่องกล	
พิเชฐ เขียวภาษา ลธ184	

หัวข้อกลุ่มมาตรฐานสาธารณูปการ	
ชาติรี บัญญาพรวิทยา สย.4939	230.

นายนิรันดร์ คชรัตน์

อธิบดีกรมส่งเสริมสหกรณ์การสุภาพ



(นายธงชัย กิตฺติหัตถ์ยากร)

รองอธิบดีกรมส่งเสริมสหกรณ์การสุภาพ

ปฏิบัติราชการแทนอธิบดีกรมส่งเสริมสหกรณ์การสุภาพ

แบบธนาคาร

อาคารนิติเวชกรรม (ต้นแบบ)

แสดงแบบ

รูปตัด A

แบบเลขที่


11019

แผ่นที่ AR-4101	ลำดับที่ AR-18/33	จำนวนรวม 159
---------------------------	-----------------------------	------------------------

แก้ไขแบบ

ชื่อแฟ้มอิเล็กทรอนิกส์	วันที่
------------------------	--------

แบบก่อสร้างนี้เป็นงานอันมีลิขสิทธิ์ตามพระราชบัญญัติลิขสิทธิ์
ห้ามนำไปใช้หรือเผยแพร่โดยไม่ได้รับอนุญาต

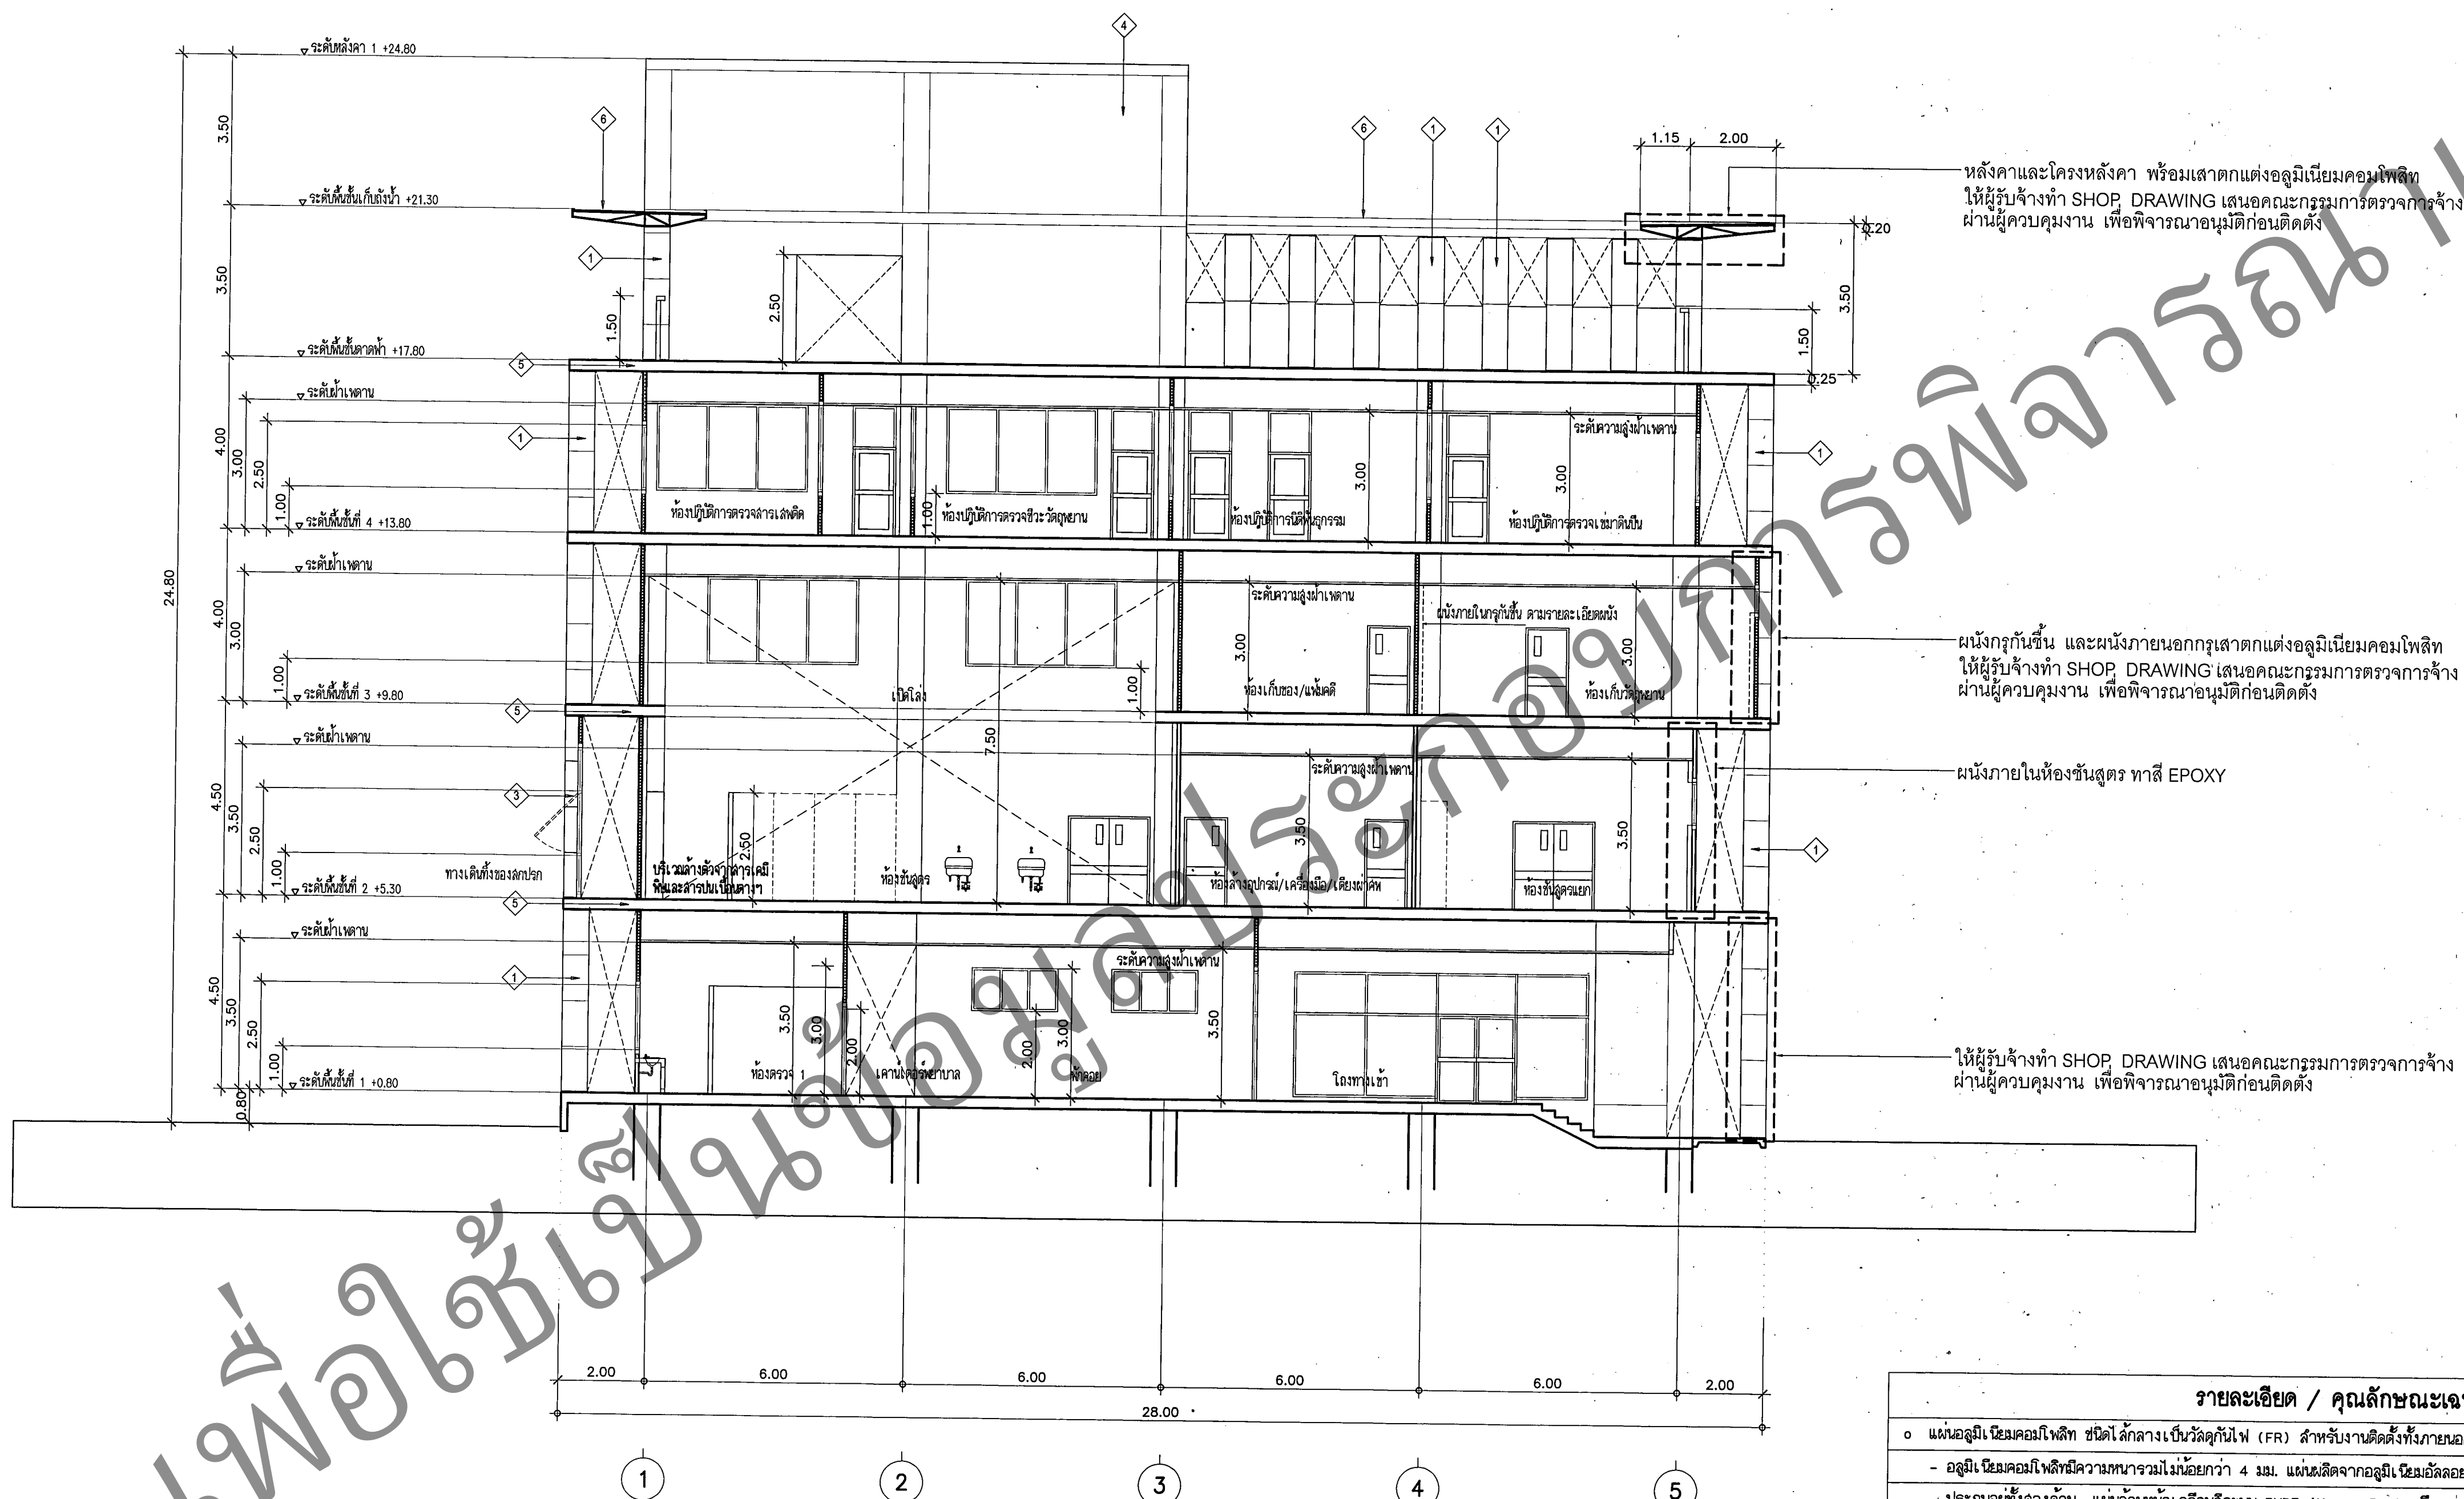

—หลังคาและโครงหลังคา พร้อมเสาดกแต่งอลูมิเนียมคอมโพสิต
ให้ผู้รับจ้างทำ SHOP DRAWING เสนอคณะกรรมการตรวจการจ้าง
ผ่านผู้ควบคุมงาน เพื่อพิจารณานุมัติก่อนติดตั้ง

-พนักงานกันขึ้น และพนักงานนอกกรุงเสียดกแต่งอลุมเนียมคอมโพสิท
ให้ผู้รับจ้างทำ SHOP DRAWING เสนอคณะกรรมการตรวจการจ้าง
ผ่านผู้ควบคุมงาน เพื่อพิจารณาอนุมัติก่อนติดตั้ง

-ผนังภายในห้องชั้นสตร ทาสี EPOXY

ให้ผู้รับจ้างทำ SHOP, DRAWING เสนอคณะกรรมการตรวจการจ้าง
ผ่านผู้ควบคุมงาน เพื่อพิจารณาอนุมัติก่อนติดตั้ง

รายละเอียด / คุณลักษณะเฉพาะ

- | | |
|---|--|
| o | แผ่นอลูมิเนียมคอมโพสิท ชีตส์ ใต้คานาเป็นวัสดุกันไฟ (FR) สำหรับงานติดตั้งทั้งภายนอกและภายในอาคาร โดยมีคุณสมบัติดังต่อไปนี้ |
| - | อลูมิเนียมคอมโพสิทที่มีความหนาแน่นไม่น้อยกว่า 4 มม. แผ่นผลิตจากอลูมิเนียมอัลลอยด์ ซีรีส์ความหนาไม่น้อยกว่า 0.5 มม. |
| - | ประกอบทั้งสีรองด้าน แผ่นด้านหน้าเคลือบสีระบบ PVDF (Kynar 500) หรือ (FEVE) หรือตามที่จะระบุในแบบแปลนแต่ละเคลือบสี ด้วยระบบ Polyester Coating หรือ Epoxy Coating เพื่อป้องกันการสึกกร่อน |
| - | ใต้คานาจะวางพื้นแผ่นอลูมิเนียมเป็นวัสดุกันไฟ (Non - Combustible Core) ไม่ลามไฟ และไม่ก่อให้เกิดสารพิษ โดยต้องผ่านการทดสอบและมีเอกสารรับรองผลการทดสอบมาตรฐาน |
| - | การรับระบู่คุณภาพการเคลือบสีไม่น้อยกว่า 15 ปี ตามเอกสารมาตรฐานผลิตภัณฑ์เผยแพร่โดยทั่วไป คุณสมบัติทั้งนี้ทั้งหน้าผกแผ่นกั้นและผลการทดสอบจากสถาบันที่เชื่อถือได้ และต้องออกหนังสือการรับประกันวัสดุจากองแบบแปลนฉบับนี้ไว้เป็นต้น |
| o | โครงเหล็กที่ติดตั้งแผ่นอลูมิเนียมคอมโพสิทต้องเป็นกล่อง หรือเป็นเหล็กฉาก มาตราฐาน มอก. ขนาดไม่น้อยกว่า 32 x 32 x 2.3 มม. พร้อมการกั้นลิ้นฉนวนกันประทะ เช่น สลัก , สลักเกลียวแหวนในขันแบบเป็นเส้นมึน รวมทั้งต้องจัดทำแบบ Shop Drawing เพื่อนำเสนอให้เก็บบันทึกเข้าในการติดตั้ง |
| o | วัสดุสำหรับกรายงานแก้ไข สี ลิ้นเคลือบสี ชนิดที่ไม่ก่อให้เกิดคราบมัน (Non Staining Sealant) ตามมาตรฐาน ASTM C 1242 |



กรมสนับสนุนบริการสุขภาพ
กองแบบแผน

โครงการออกแบบและจัดทำ
แบบก่อสร้าง
อาคารนิเวศน์แบบ
ปีงบประมาณ 2560

ผู้เขียนแบบ
ฐิตามร ลุกวิวัฒน์

สถาปนิก	
สถาพร กำมะหยี่	ภ-สถ.16740
กุลทิรา เทพสุภาภรณ์	ภ-สถ.15247
บัณฑิต วิบูลย์วัฒน์	ภ-สถ.2262
วัฒนา สุทธิฐาน	ภ-สถ.1476
หัวหน้ากลุ่มมาตรฐานสถาปัตยกรรม	
ประจวบ สุโพธิ์	ภ-สถ.1157
นักเทคนิค/นายช่างศิลป์	
อัครเดช ชัยบุรี	ว-สน.167
พัชราภรณ์ วิเศษมงคล	
อธิป ศรีสกุล	
หัวหน้ากลุ่มมาตรฐานศิลปกรรม	
อัครเดช ชัยบุรี	ว-สน.167
วิศวกรโยธา	
จักรกริชณ แสงแก้ว	ขย.11667
พงศ์พันธุ์ จิวสุวรรณ	ขย.6748
หัวหน้ากลุ่มมาตรฐานวิศวกรรมโยธา	
จิรัชกร ศิริรัตน์	ขย.6986
วิศวกรเครื่องกล/นายช่างเครื่องกล	
ประสิทธิ์ พรหมศิริใหญ่	สก.3512

วิศวกรไฟฟ้า/นายช่างไฟฟ้า
ชาติชาย ดันยานนท์

วิศวกรสิ่งแวดล้อม/นายช่างเครื่องกล
พิเชฐ เขียวภาษา

หัวหน้ากลุ่มมาตรฐานอาคารสถาปัตยกรรม
ชาติศิริ ปัทมพรวิทย์

ผู้อำนวยการกองแบบแผน

นายธีรภัทร ศิริรัตน์

อธิบดีกรมสนับสนุนบริการสุขภาพ

(ในพระปรมาภิไธย)

รองอธิบดีกรมสนับสนุนบริการสุขภาพ

ปลัดกระทรวงมหาดไทย

แบบอาคาร

อาคารนิเวศน์ (ต้นแบบ)

แสดงแบบ

รูปตัด B

แบบเลขที่

11019

แผ่นที่

AR-4102

จำนวนรวม


159

แก้ไขแบบ

ชื่อและตำแหน่ง

วันที่

แบบก่อสร้างนี้เป็นงานลิขสิทธิ์ของกรมสนับสนุนบริการสุขภาพ
ห้ามทำซ้ำโดยไม่ได้รับอนุญาต

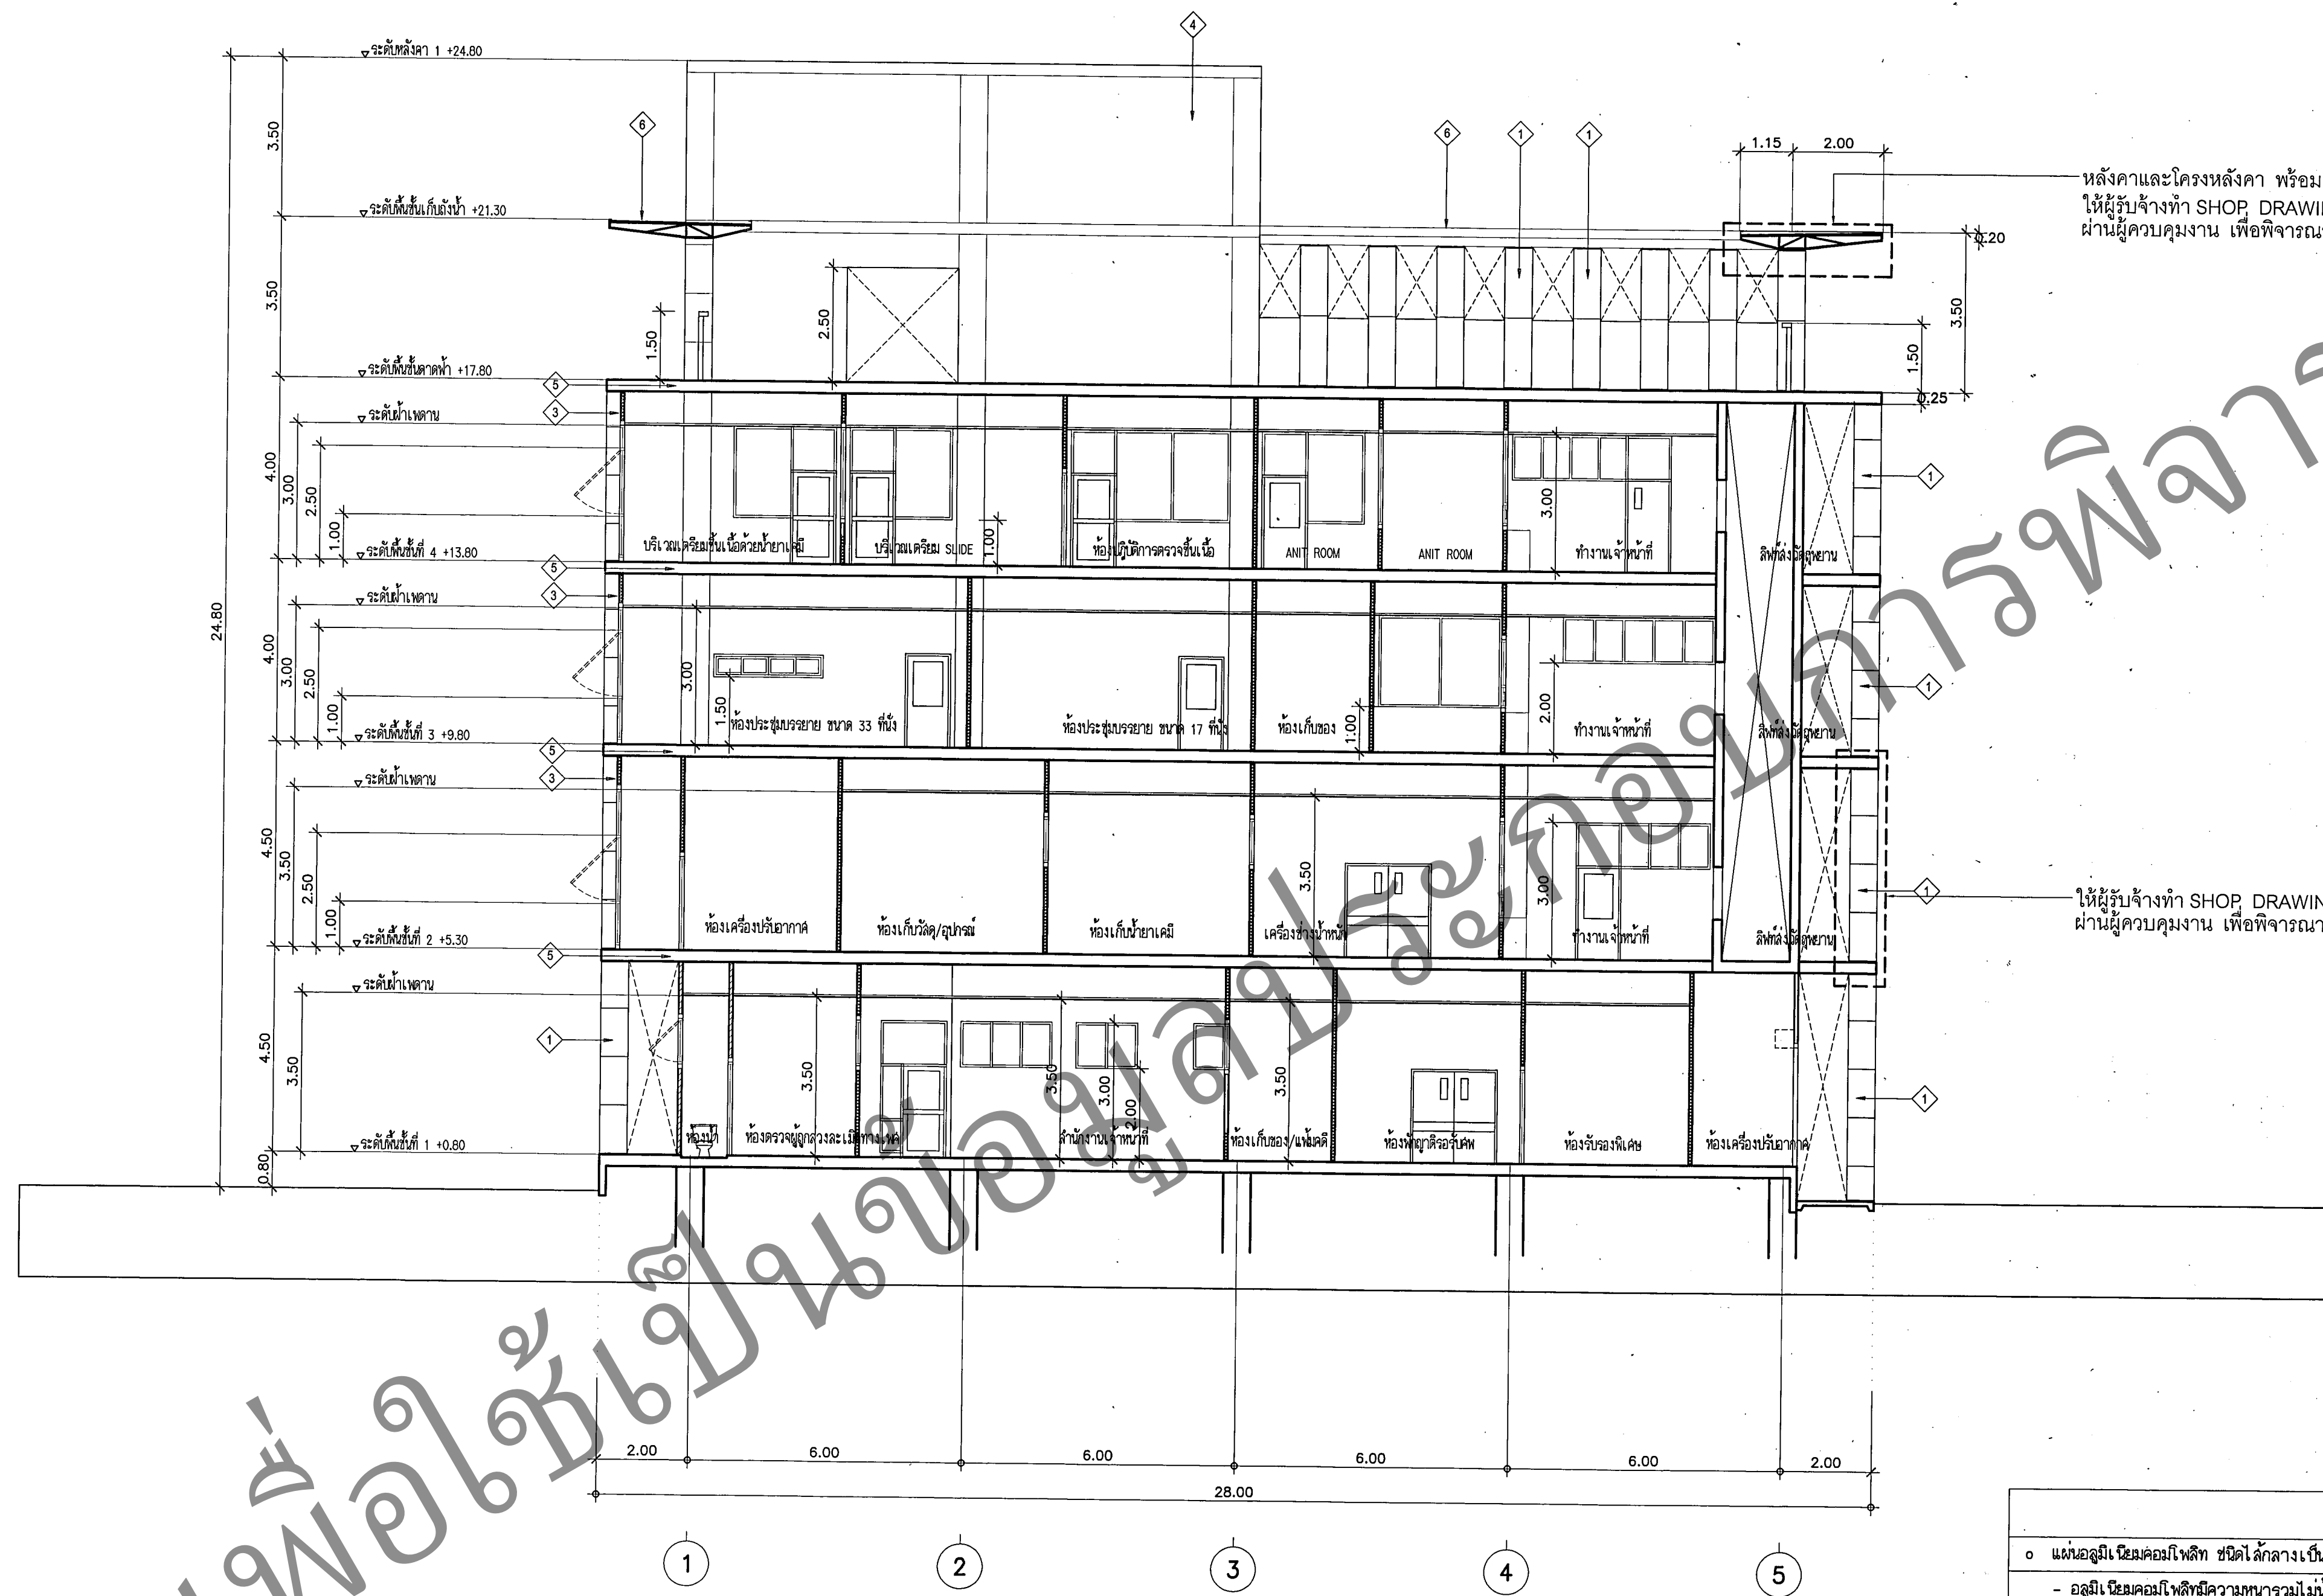


หลังคาและโครงหลังคา พร้อมเสาดกตั้งอลูมิเนียมคอมโพสิต
ให้ผู้รับจ้างทำ SHOP DRAWING เสนอคณะกรรมการตรวจการจ้าง
ผ่านผู้ควบคุมงาน เพื่อพิจารณาอนุมัติก่อนติดตั้ง

ให้ผู้รับจ้างทำ SHOP DRAWING เสนอคณะกรรมการตรวจการจ้าง
ผ่านผู้ควบคุมงาน เพื่อพิจารณาอนุมัติก่อนติดตั้ง

รูปตัด B
มาตราส่วน 1:100

รายละเอียด / คุณลักษณะเฉพาะ

- o แผ่นอลูมิเนียมคอมโพสิต ชนิดได้กลางเป็นวัสดุไฟ (FR) สำหรับงานติดตั้งทั้งภายนอกและภายในอาคาร โดยมีคุณสมบัติดังนี้
 - อลูมิเนียมคอมโพสิตมีความหนาแน่นไม่น้อยกว่า 4 มม. แผ่นอลูมิเนียมคอมโพสิตมีความหนาไม่น้อยกว่า 0.5 มม.
 - ประกอบอยู่ทั้งสองด้าน แผ่นด้านหน้าเคลือบผิวระบบ PVDF (Kynar 500) หรือ (FEVE) หรือตามที่ระบุในแบบแปลนด้านหลังเคลือบผิวด้วยระบบ Polyester Coating หรือ Epoxy Coating เพื่อป้องกันการสึกกร่อน
 - ได้กลางระหว่างแผ่นอลูมิเนียมเป็นวัสดุไฟ (Non - Combustible Core) ไม่ลามไฟ และไม่ก่อให้เกิดการพิษ
 - โดยต้องผ่านการทดสอบและมีการรับรองผลการทดสอบมาตรฐาน
 - การรับประกันคุณภาพการเคลือบผิวไม่น้อยกว่า 15 ปี ตามเอกสารมาตรฐานผู้ผลิตที่เผยแพร่โดยทั่วไป คุณสมบัติทั้งหมดต้องผ่านเกณฑ์และผลการทดสอบจากสถาบันที่เชื่อถือได้ และต้องขออนุมัติการใช้งานวัสดุจากแบบแปลนก่อนนำไปติดตั้ง
- o โครงเหล็กที่ติดตั้งแผ่นอลูมิเนียมคอมโพสิตต้องเป็นกล่อง หรือเหล็กจาก มาตรฐาน มอก. ขนาดไม่น้อยกว่า 32 X 32 X 2.3 มม. พร้อมทาสีกันสนิมอุปกรณ์ประกอบ เช่น สกรู , สลักเกลียวควรใช้แบบไม่เป็นสนิม รวมทั้งต้องจัดทำแบบ Shop Drawing เพื่อนำเสนอให้อนุมัติก่อนดำเนินการติดตั้ง
- o วัสดุสำหรับกาวยาแนวให้ใช้ ซีลีโคยาแนว ชนิดที่ไม่ละลายน้ำ (Non Soling Sealant) ตามมาตรฐาน ASTM C 1248

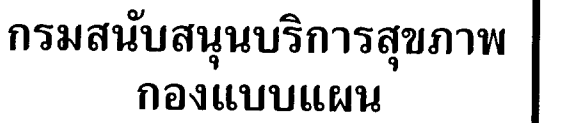

โครงการออกแบบและจัดทำ
แบบก่อสร้าง
อาคารนิเทศวิทยุแบบ
ปีงบประมาณ 2560

ผู้เขียนแบบ	
ผู้ควบคุม	สุกิจวัณ
สถาปนิก	
สุภาพ งามะชัย	ภ-ลค.16740
สุกิจวัณ	ภ-ลค.15247
บรรดิษฐ์ วิบูลย์พัฒน์	ล-ลค.2262
วัฒนา สุจิตราภรณ์	ล-ลค.1476
หัวหน้ากลุ่มมาตรฐานสถาปัตยกรรม	
ประจวบ สุทธิชัย	ล-ลค.1157
มัณฑนากร/นายช่างศิลป	
ฉัตร ช่าง	ล-ลค.167
พดกมล วุฒิชัยธรรมมงคล	
อชิพร ศิริชัย	
หัวหน้ากลุ่มมาตรฐานศิลปศิลป์	
ฉัตร ช่าง	ล-ลค.167
วิศวกรโยธา	
จักราชกร สืบ	ลค.11667
พงศ์พันธ์ จิราวุธธรรม	ลค.8748
หัวหน้ากลุ่มมาตรฐานวิศวกรรมโยธา	
นรินทร์ คงชื่น	ลค.6966
วิศวกรเครื่องกล/นายช่างเครื่องกล	
ประสิทธิ์ พรหมศิริ	ลค.3512

	วิศวกรไฟฟ้า/นายช่างไฟฟ้า	
	ชาติชาย ดันดยานนท์ สฟท.4986	<i>[Signature]</i>

[illegible]

หัวหน้ากลุ่มมาตรฐานกลางอาชีวการ	
ชาติรี บัณฑิตาพรวิทยา สย.4939	
ผู้อำนวยการกองแบบแผน	

นายนิรันดร์ คสรัตน์
รักษาการผู้อำนวยการศูนย์บริหารการป้องกันและควบคุม

อธิบดีกรมส่งเสริมการเกษตร



(นายเชษฐา ภัทรพิสัย)

รองอธิบดีกรมส่งเสริมการเกษตร

ปลัดกระทรวงมหาดไทย

อาคารนิติเวชกรรม (ต้นแบบ)

แสดงแบบ

รูปดด C

แบบเลขที่

11019


แผ่นที่	ลำดับที่	จำนวนรวม
AR-4103		188

AR-4103 AR-20/33 159

แก้ไขแบบ

[illegible]

แบบก่อสร้างนี้ เป็นงานอันมีลิขสิทธิ์ตามพระราชบัญญัติลิขสิทธิ์
ห้ามนำไปใช้หรือเผยแพร่โดยไม่ได้รับอนุญาต

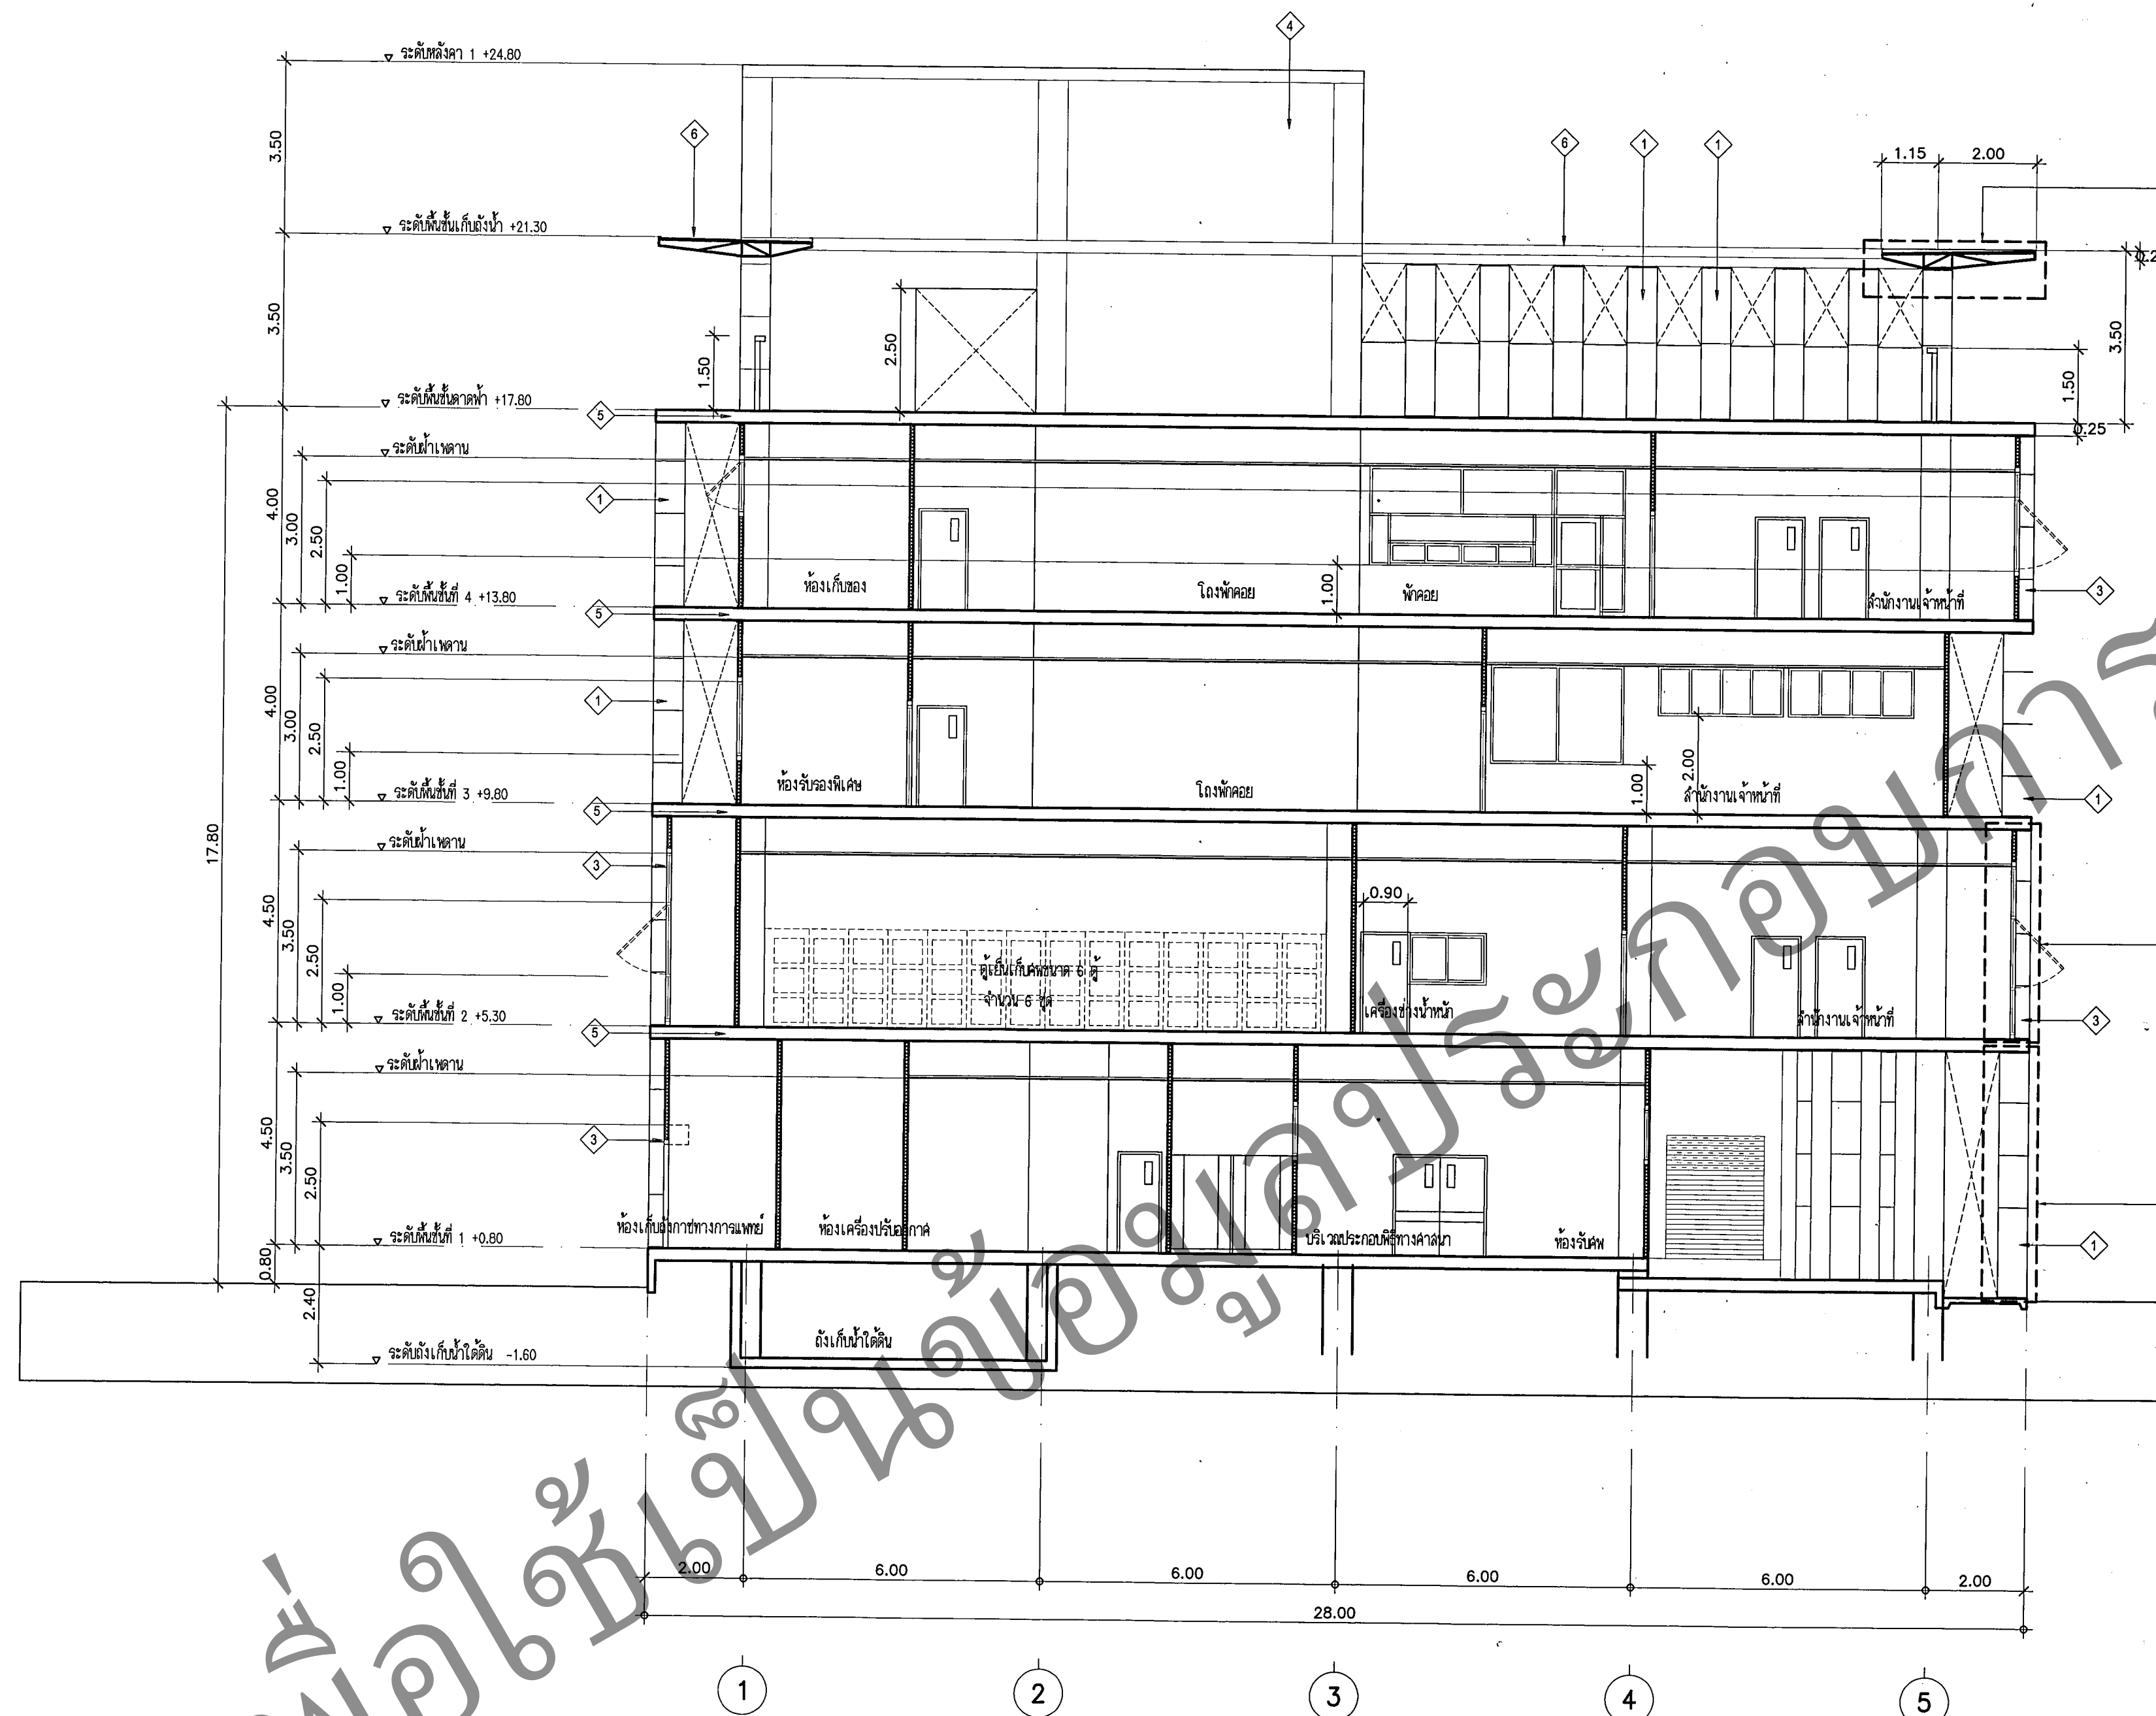

—หลังคาและโครงหลังคา พร้อมเสาดกแต่งอลูมิเนียมคอมโพสิต
ให้ผู้รับจ้างทำ SHOP DRAWING เสนอคณะกรรมการตรวจการจ้าง
ผ่านผู้ควบคุมงาน เพื่อพิจารณาอนุมัติก่อนติดตั้ง

—พนักงานกันขึ้น และพนักงานนอกกรุเสาตกแต่งอลูมิเนียมคอมโพสิต
ให้ผู้รับจ้างทำ SHOP DRAWING เสนอคณะกรรมการตรวจการจ้าง
ผ่านผู้ควบคุมงาน เพื่อพิจารณาอนุมัติก่อนติดตั้ง

—ให้ผู้รับจ้างทำ SHOP DRAWING เสนอคณะกรรมการตรวจการจ้าง
ผ่านผู้ควบคุมงาน เพื่อพิจารณาอนุมัติก่อนติดตั้ง

รูปตัด C
มาตราส่วน 1:100

รายละเอียด / คุณสมบัติเฉพาะ

- o แก้วอลูมิเนียมคอมโพสิท ชนิดกึ่งกลางเป็นวัสดุไนโฟ (FR) สำหรับงานติดตั้งทั้งภายนอกและภายในอาคาร โดยมีคุณสมบัติดังนี้
 - อลูมิเนียมเคลือบให้มีความทนทานไม่น้อยกว่า 4 มม. แผ่นเคลือบแก้วอลูมิเนียมเคลือบชนิดรีเซต ซึ่มีความหนาไม่น้อยกว่า 0.5 มม.
 - ประกอบอยู่ที่ห้องด้าน ในด้านหน้าเคลือบสีระบบ PVDF (Kynar 500) หรือ (FEVE) หรือตามที่จะระบุในแบบแปลนด้านหลังเคลือบสีด้วยระบบ Polyester Coating หรือ Epoxy Coating เพื่อย่นองกันการสึกกร่อน
 - ไม่สามารถระหว่างแผ่นอลูมิเนียมเป็นวัสดุฟลาย (Non - Combustible Core) ไม่ลามไฟ และไม่ก่อให้เกิดสารพิษ
- o โดยต้องผ่านการทดสอบและมีการรับรองผลการทดสอบมาตรฐาน
 - การจรับกระจุกฝนพาหะเคลือบสีไม่น้อยกว่า 15 ปี ตามเอกสารมาตรฐานผู้ผลิตที่เผยแพร่ไว้โดยผู้ผลิต
 - และผลการทดสอบจากสถาบันที่เชื่อถือได้ และต้องของอยู่ในการใช้งานจริงจากกองแบบแปลนก่อนนำเปิดติดตั้ง
- o โครงเหล็กที่ติดตั้งบนแก้วอลูมิเนียมคอมโพสิทต้องเป็นกล่อง หรือเหล็กฉาก มาตรฐาน มอก. ขนาดไม่น้อยกว่า 32 x 32 x 2.3 มม. พร้อมทาสีกันสนิมคุณภาพรับประกัน เช่น สลัก , สลักเกลียวแวนไนซ์แบบเป็นสีเงิน รวมทั้งต้องจัดทำแบบ Shop Drawing เพื่อนำเสนอให้ผู้อนุมัติก่อนดำเนินการติดตั้ง
- o วัสดุสำหรับภายนอกให้ใช้สี ฟิล์มเคลือบผิว ชนิดที่ไม่ปล่อยคราบสี (Non Staining Seelant) ตามมาตรฐาน ASTM C 1248



โครงการออกแบบและจัดทำ
แบบก่อสร้าง
อาคารนิติเวศต้นแบบ
ปิงปวงประมาณ 2560

ฐิตามร

สุภาพร

วัดนา ส

มณฑลนคร,

[illegible]

วิศวกรรมโยธา

--	--

วิศวกรรมเครื่อง

பி.சி.சி. ௨

ชาตรี บ

1

--	--

ປະຫວັດ

6


11 10 9 8 7 6 5 4 3 2 1

111

100

AR-4

หัตถ์นำโน

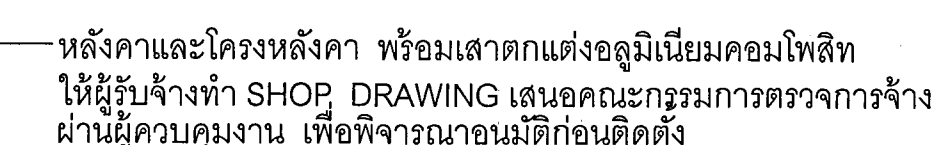


—พนักงานขึ้น และพนักงานนอกกรุเสาดกแต่งอดุมิเนียมคอมโพสิท
ให้ผู้รับจ้างทำ SHOP DRAWING เสนอคณะกรรมการตรวจการจ้าง
ผ่านผู้ควบคุมงาน เพื่อพิจารณาอนุมัติก่อนติดตั้ง

—ให้ผู้รับจ้างทำ SHOP DRAWING เสนอคณะกรรมการตรวจการจ้าง
ผ่านผู้ควบคุมงาน เพื่อพิจารณาอนุมัติก่อนติดตั้ง

รูปตัด D
มาตราส่วน 1:100

รายละเอียด / คุณสมบัติเฉพาะ	
o	แผ่นฉนวน โยโมคอมโพสิท ผลิตจากเส้นใยแก้ว (FR) สำหรับงานติดตั้งที่ภายนอกและภายในอาคาร โดยมีคุณสมบัติดังนี้ - ฉนวน โยโมคอมโพสิทมีความหนาแน่นไม่น้อยกว่า 4 มม. แต่หลังจากการฉนวน โยโมคอมโพสิท ซีซีมีความหนาแน่นน้อยกว่า 0.5 มม. - ประสิทธิภาพทั้งสองด้าน แผ่นด้านหน้าเคลือบระบบ PVDF (Kynar 500) หรือ (FEVE) หรือด้านที่ระบุในแบบแผ่นด้านหลังเคลือบด้วยระบบ Polyester Coating หรือ Epoxy Coating เพื่อป้องกันการฉีกฉีกฉีก - ใกล้เคียงระหว่างแผ่นฉนวน โยโมคอมโพสิท (Non - Combustible Core) ไม่ลามไฟ และไม่ก่อให้เกิดสารพิษ
	โดยต้องผ่านการทดสอบและมีการรับรองการทดสอบมาตรฐาน
	- การขนส่งและติดตั้งมีความหนาแน่นไม่น้อยกว่า 15 ปี ตามเอกสารมาตรฐานผลิตภัณฑ์เเนบพรีโดยทั่วไป คุณสมบัติทั้งหมดผ่านเกณฑ์และการทดสอบจากสถาบันที่เชื่อถือได้ และต้องออกใบรับประกันว่าหลังจากการขนส่งและติดตั้ง
o	โครงเหล็กที่ติดตั้งแผ่นฉนวน โยโมคอมโพสิทต้องเป็นกล่อง หรือเหล็กฉาก มาตรฐาน มอก. ขนาดไม่น้อยกว่า 32 x 32 x 2.3 มม. พร้อมเกล็ดกันสนิมประกอบ เช่น สลัก , สลักเกลียวหวนไว้ขันเป็นเป็นเส้นมึน รวมทั้งต้องจัดทำแบบ Shop Drawing เพื่อนำเสนอให้ผู้อนุมัติดำเนินการติดตั้ง
o	วัสดุสำหรับภายนอกไม่ให้ใช้ สีซีซีภายนอก ซีซีที่ไม่ได้ย้อมจากน้ำมัน (Non Staining Seelant) ตามมาตรฐาน ASTM C 1248

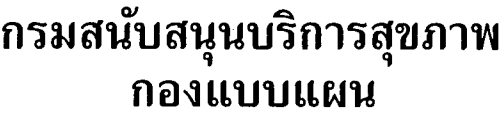

โครงการออกแบบและจัดทำ
แบบก่อสร้าง
อาคารนิเทศทัศน์แบบ
ปีงบประมาณ 2560

ผู้เขียนแบบ	
ฐิตามร สุภาภิรณ	
สถาปนิก	
ฉกาพร กำมะณี	ภ-สถ.16740
กุลทิรา เทพสุคนธ์กุล	ภ-สถ.15247
เชติภร วัชรวัฒน	ภ-สถ.2262
วัฒนา สุริยนาท	ภ-สถ.1476
หัวหน้ากลุ่มตรวจสถาปัตย์กรม	
ประจักษ์ ฟูโห้	ภ-สถ.1157
ผู้อำนวยการ/นายช่างศิลป	
อดิสร ชัย ลายแสง	ว-สน.167
พัลลภ ภูมิพัฒมงคล	
อธิป ศรีสัย	
หัวหน้ากลุ่มตรวจฐานธรรมาภิบาล	
อดิสร ชัย ลายแสง	ว-สน.167
วิศวกรโยธา	
จักรกริชณิ แซ่เล้า	ดย.11667
พงศ์พันธ์ จิวจุลวงษ	ดย.8748
หัวหน้ากลุ่มตรวจฐานวิศวกรโยธา	
นิรุตติ ศรรัตน์	ดย.6986
วิศวกรเครื่องกล/นายช่างเครื่องกล	
ประสิทธิ์ พรหมศิริใหญ่ย์	ภค.3512
วิศวกรไฟฟ้า/นายช่างไฟฟ้า	
ชาติชาย คั่นยานนท์	ภฟ.4986
วิศวกรสิ่งแวดล้อม/นายช่างเครื่องกล	
พิเชฐ ชื่นวัฒนา	ดย.184
หัวหน้ากลุ่มตรวจฐานฐานอุทกวิทยา	
ชาติศรี บุญพาพรทิยา	ดย.4939
ผู้อำนวยการกองแบบแผน	
นายปิจิรัตน์ ศรจันทร์	
อธิบดีกรมส่งเสริมการเกษตร	
อธิบดีกรมส่งเสริมการเกษตร	

แบบอาคาร

อาคารนิติเวชกรรม (ต้นแบบ)

แสดงแบบ

รูปตัด E

แบบเลขที่

11019


แผ่นที่ AR-4105	ลำดับที่ AR-22/33	จำนวนรวม 159
---------------------------	----------------------	------------------------

แก้ไขแบบ

ชื่อหนังสือ: ศึกษารอบนิคม

วันที่

แบบก่อสร้างนี้เป็นงานอันมีลิขสิทธิ์ตามพระราชบัญญัติลิขสิทธิ์
ห้ามนำไปใช้หรือเผยแพร่โดยไม่ได้รับอนุญาต

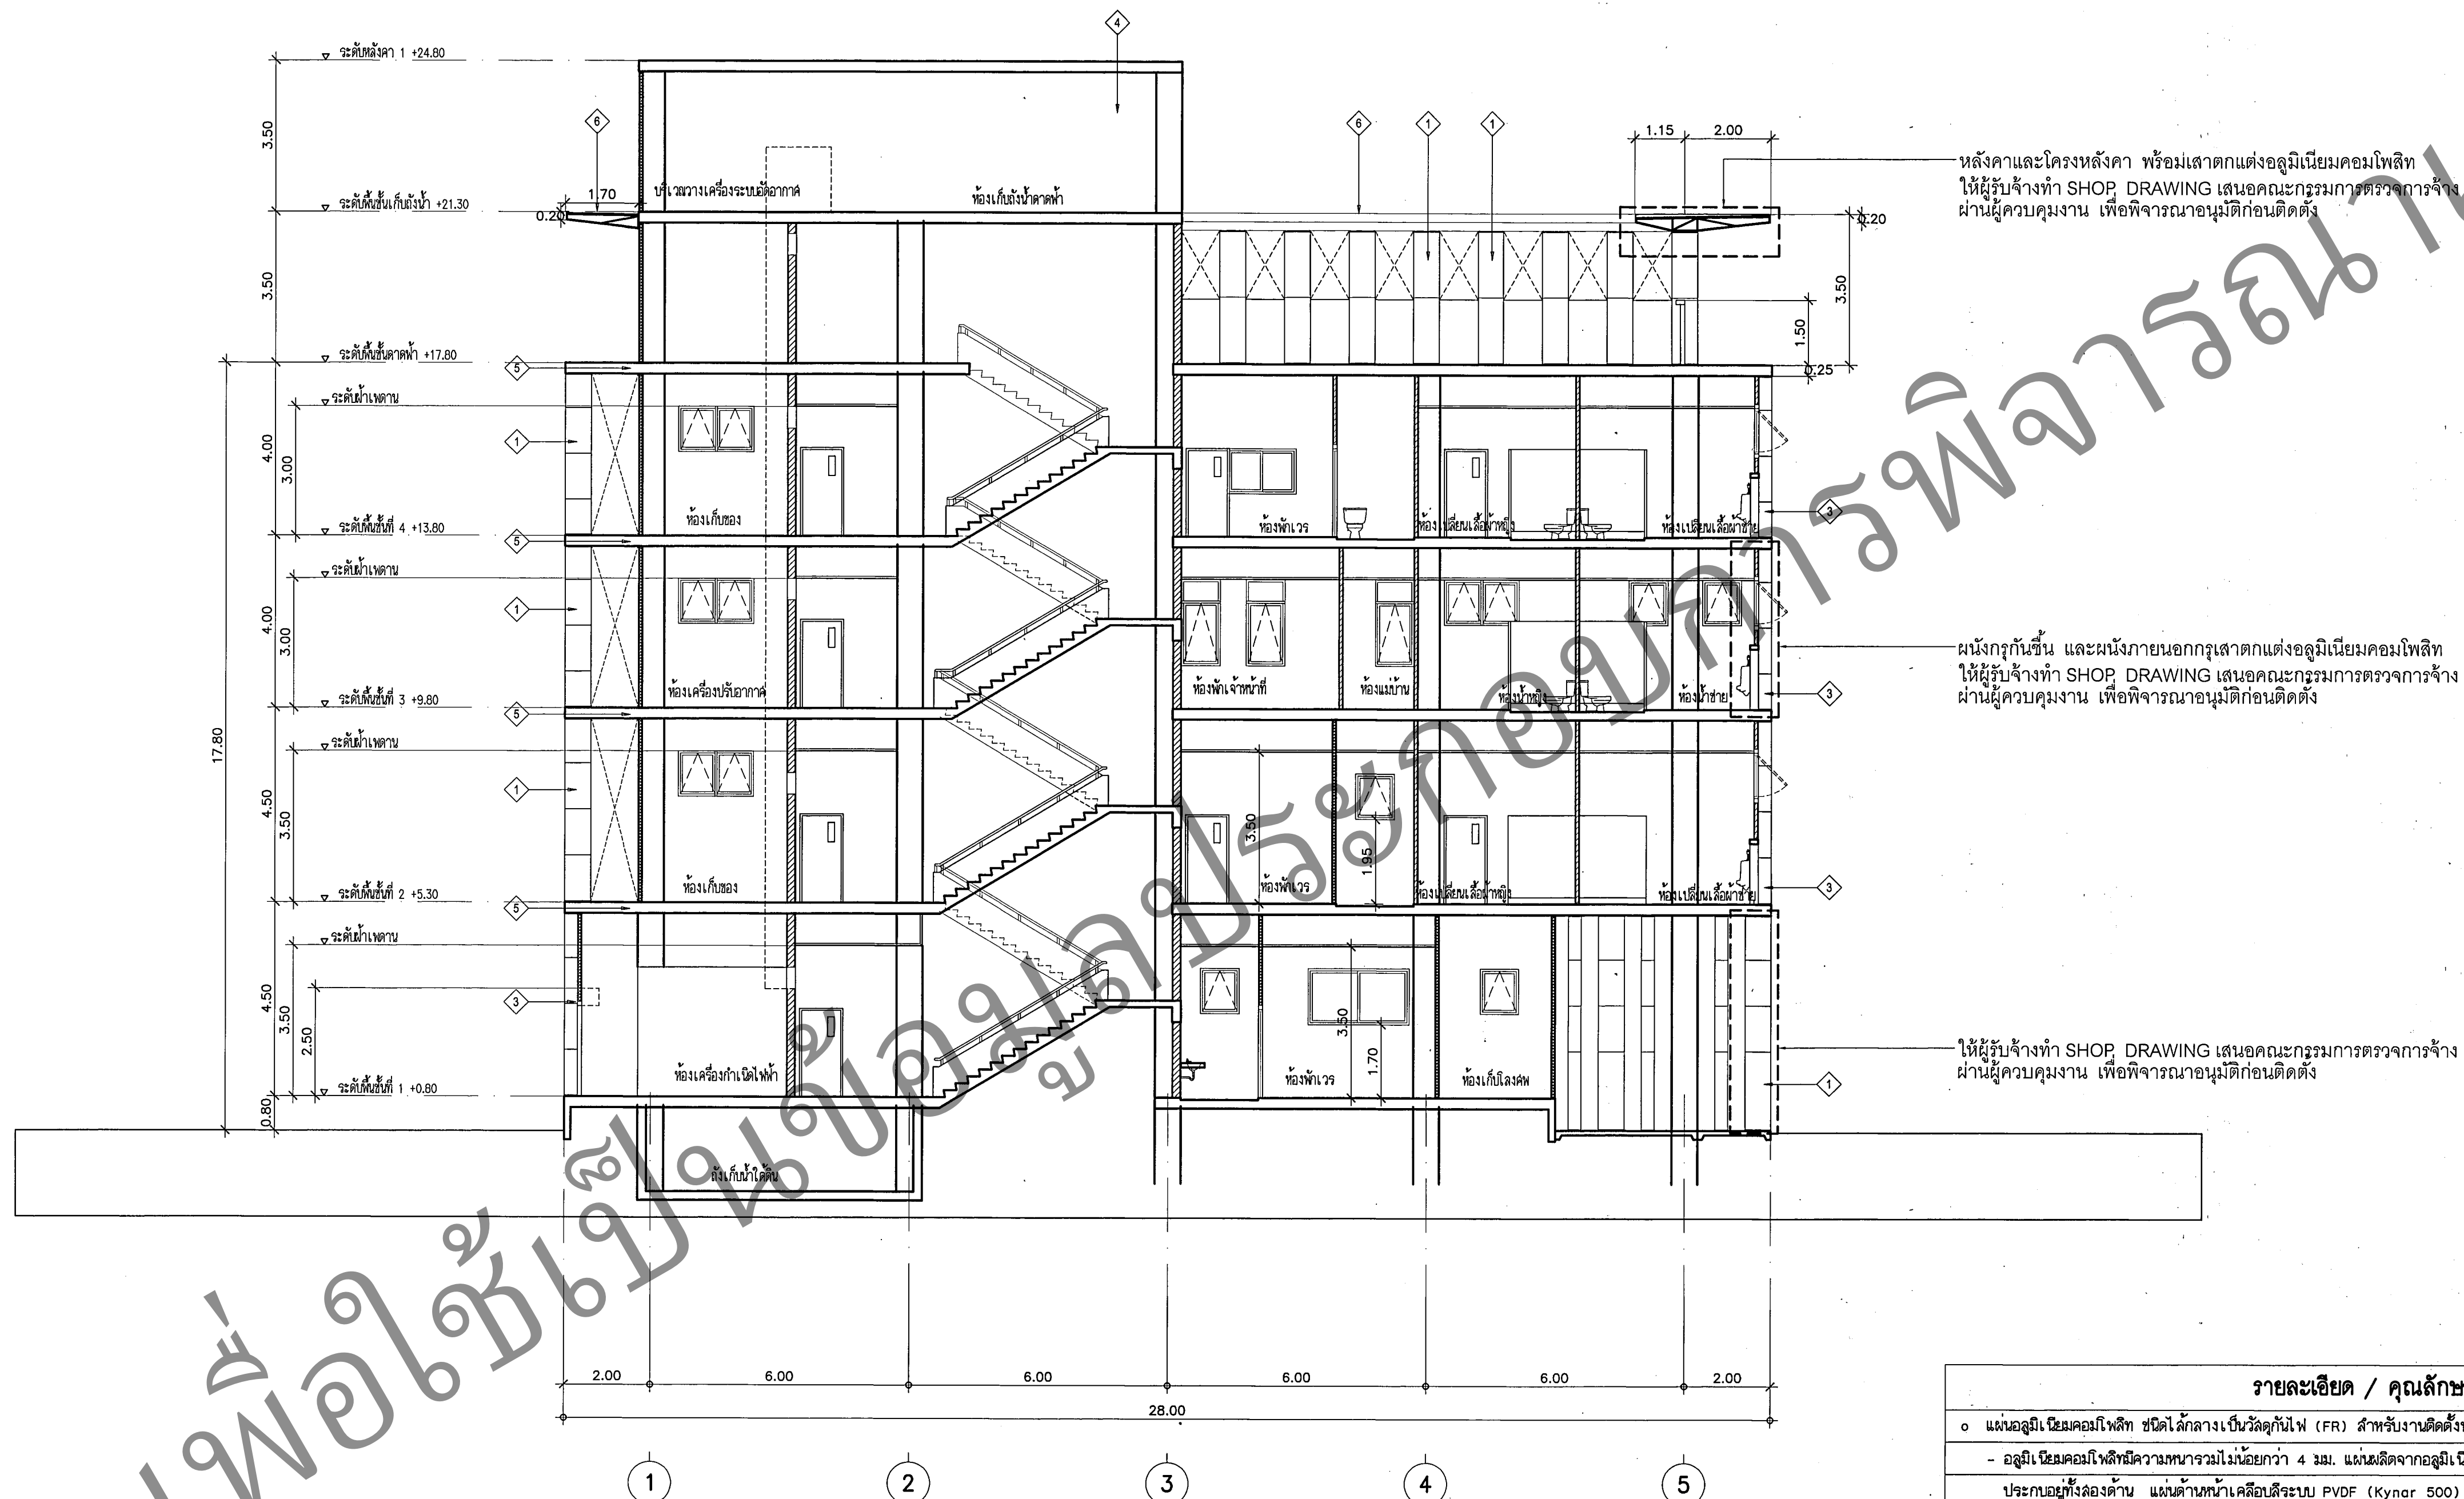

รูปตัด E
มาตราส่วน 1:100

รายละเอียด / คุณลักษณะเฉพาะ

- | |
|---|
| <ul style="list-style-type: none"> o แผ่นอลูมิเนียมคอมโพสิท ขีตดิลก้างเป็นวัสดุทั่วไป (FR) สำหรับงานติดตั้งทั้งภายในและภายนอก โดยต้องมีขนาดดังนี้ <ul style="list-style-type: none"> - อลูมิเนียมคอมโพสิทมีความหนาแน่นไม่น้อยกว่า 4 มม. แผ่นขีตดิลก้างอลูมิเนียมถ้อยด ขีตดิลก้างหนาไม่น้อยกว่า 0.5 มม. o ประเภทยุทขีลลวดฉ้าน แผ่นฉ้านหน้าเคลือบสีระบบ PVDF (Kynar 500) หรือ (FEVE) หรือฉ้านที่ประูในแบบฉ้านหลังเคลือบสีด้วยระบบ Polyester Coating หรือ Epoxy Coating เพื่อป้องกันกาการสึกกร่อน - คลัการจะหาว่าแผ่นอลูมิเนียมเป็นวัสดุเปล (Non - Combustible Core) ไม้ล้าไฟ และไม้ก้อเกิการลุขี o โดต้องผ่านการทดสอบและมีเอกสารรับรองผลการทดสอบมาตรฐาน - การกรัประูกับฐานกาการเคลือบสีไม้ก้อว่า 15 ปี ตามเอกสารมาตรฐานผู้ผลิตที่เผยแพร่โดยทั่วไป คุณสมบัติทั้งหมดต้องผ่านเกณฑ์และผลการทดสอบจากสถาบันที่เชื่อถือได้ และต้องขออนุัติการใ้ทำงานลุดจากแบบแผนงานที่าเปิดด o โครงเหล็กที่ติดตั้งแผ่นอลูมิเนียมคอมโพสิทต้องเป็นกล้อ หรือเหล็กจาก มาตรฐาน มอก. ขาชาดไม่น้อยกว่า 32 x 32 x 2.3 มม. รวมทั้งกาติดตั้งลูกประูประกอบ เช่น ลูก , ลักเกียแหวนใ้ขับไม่เป้นเดิม รวมทั้งต้องจัดทำแบบ Shop Drawing เพื่อาเสนอใ้สถาปัตย์ก้อาณาการติดตั้ง o วัสดุลัการห้การยาแนวไฟไฟขีตดิลก้าง ยขีตดิลก้างไม่ล้อคราบน้ำมัน (Non Staining Sealant) ตามมาตรฐาน ASTM C 1248 |
|---|



กรมสนับสนุนบริการสุขภาพ
กองแบบแผน

โครงการออกแบบและจัดทำ
แบบก่อสร้าง
อาคารนิติเวชต้นแบบ
ปีงบประมาณ 2560

ผู้เขียนแบบ
สุติมาตร ลุกวิรัตน์

สถาปนิก

สุภาพร กำมะชัย ก-สถ.16740

กุลทิรา เทพสุภาภรณ์ ก-สถ.15247

ปติพร วัฒนวิวัฒน์ ล-สถ.2262

วิมลนาถ สุธีรนาถ ล-สถ.1476

หัวหน้ากลุ่มมาตรฐานสถาปัตยกรรม

ประจวบ สุโฬี ล-สถ.1157

นักเทคนิคการแพทย์/ช่างศิลป์

อัครเดช ชัยภูมิ ล-สถ.167

พัลลภ วุฒิไศยมงคล ล-สถ.167

อริย์ ศรีสวัสดิ์

หัวหน้ากลุ่มมาตรฐานสถาปัตยกรรม

อัครเดช ชัยภูมิ ล-สถ.167

วิศวกรโยธา

จักรกริชสิน แซ่โล้ว สย.11667

พงศ์พันธุ์ จิวสุวรรณ สย.8748

หัวหน้ากลุ่มมาตรฐานวิศวกรรมโยธา

นิรันดร์ ศษรัตน์ สย.6986

วิศวกรเครื่องกล/ช่างเครื่องกล

ประสิทธิ์ พรหมศิริใหญ่ ลก.3512

วิศวกรไฟฟ้า/ช่างไฟฟ้า

ชาติชาย สันยานนท์ สฟ.4986

วิศวกรสิ่งแวดล้อม/ช่างเครื่องกล

พิเชฐ เขียวภาณุ สส.184

หัวหน้ากลุ่มมาตรฐานอาคาร

ชาติศิริ บุญพาศรี สย.4939

ผู้อำนวยการกองแบบแผน

นายนิรันดร์ ศษรัตน์

อธิบดีกรมสนับสนุนบริการสุขภาพ

(นายระชัย กิ่งหิรัญ)

รองอธิบดีกรมสนับสนุนบริการสุขภาพ

ปฏิบัติราชการแทนอธิบดีกรมสนับสนุนบริการสุขภาพ

แบบอาคาร

อาคารนิติเวชกรรม (ต้นแบบ)

แสดงแบบ

รูปตัด F

แบบเลขที่

11019

วันที่

AR-4106

วันที่

AR-23/33

จำนวนรวม

159


แก้ไขแบบ

ชื่อและตำแหน่งผู้จัดทำ

วันที่

แบบก่อสร้างนี้เป็นงานลิขสิทธิ์ของกรมสนับสนุนบริการสุขภาพ

ห้ามทำซ้ำโดยไม่ได้รับอนุญาต

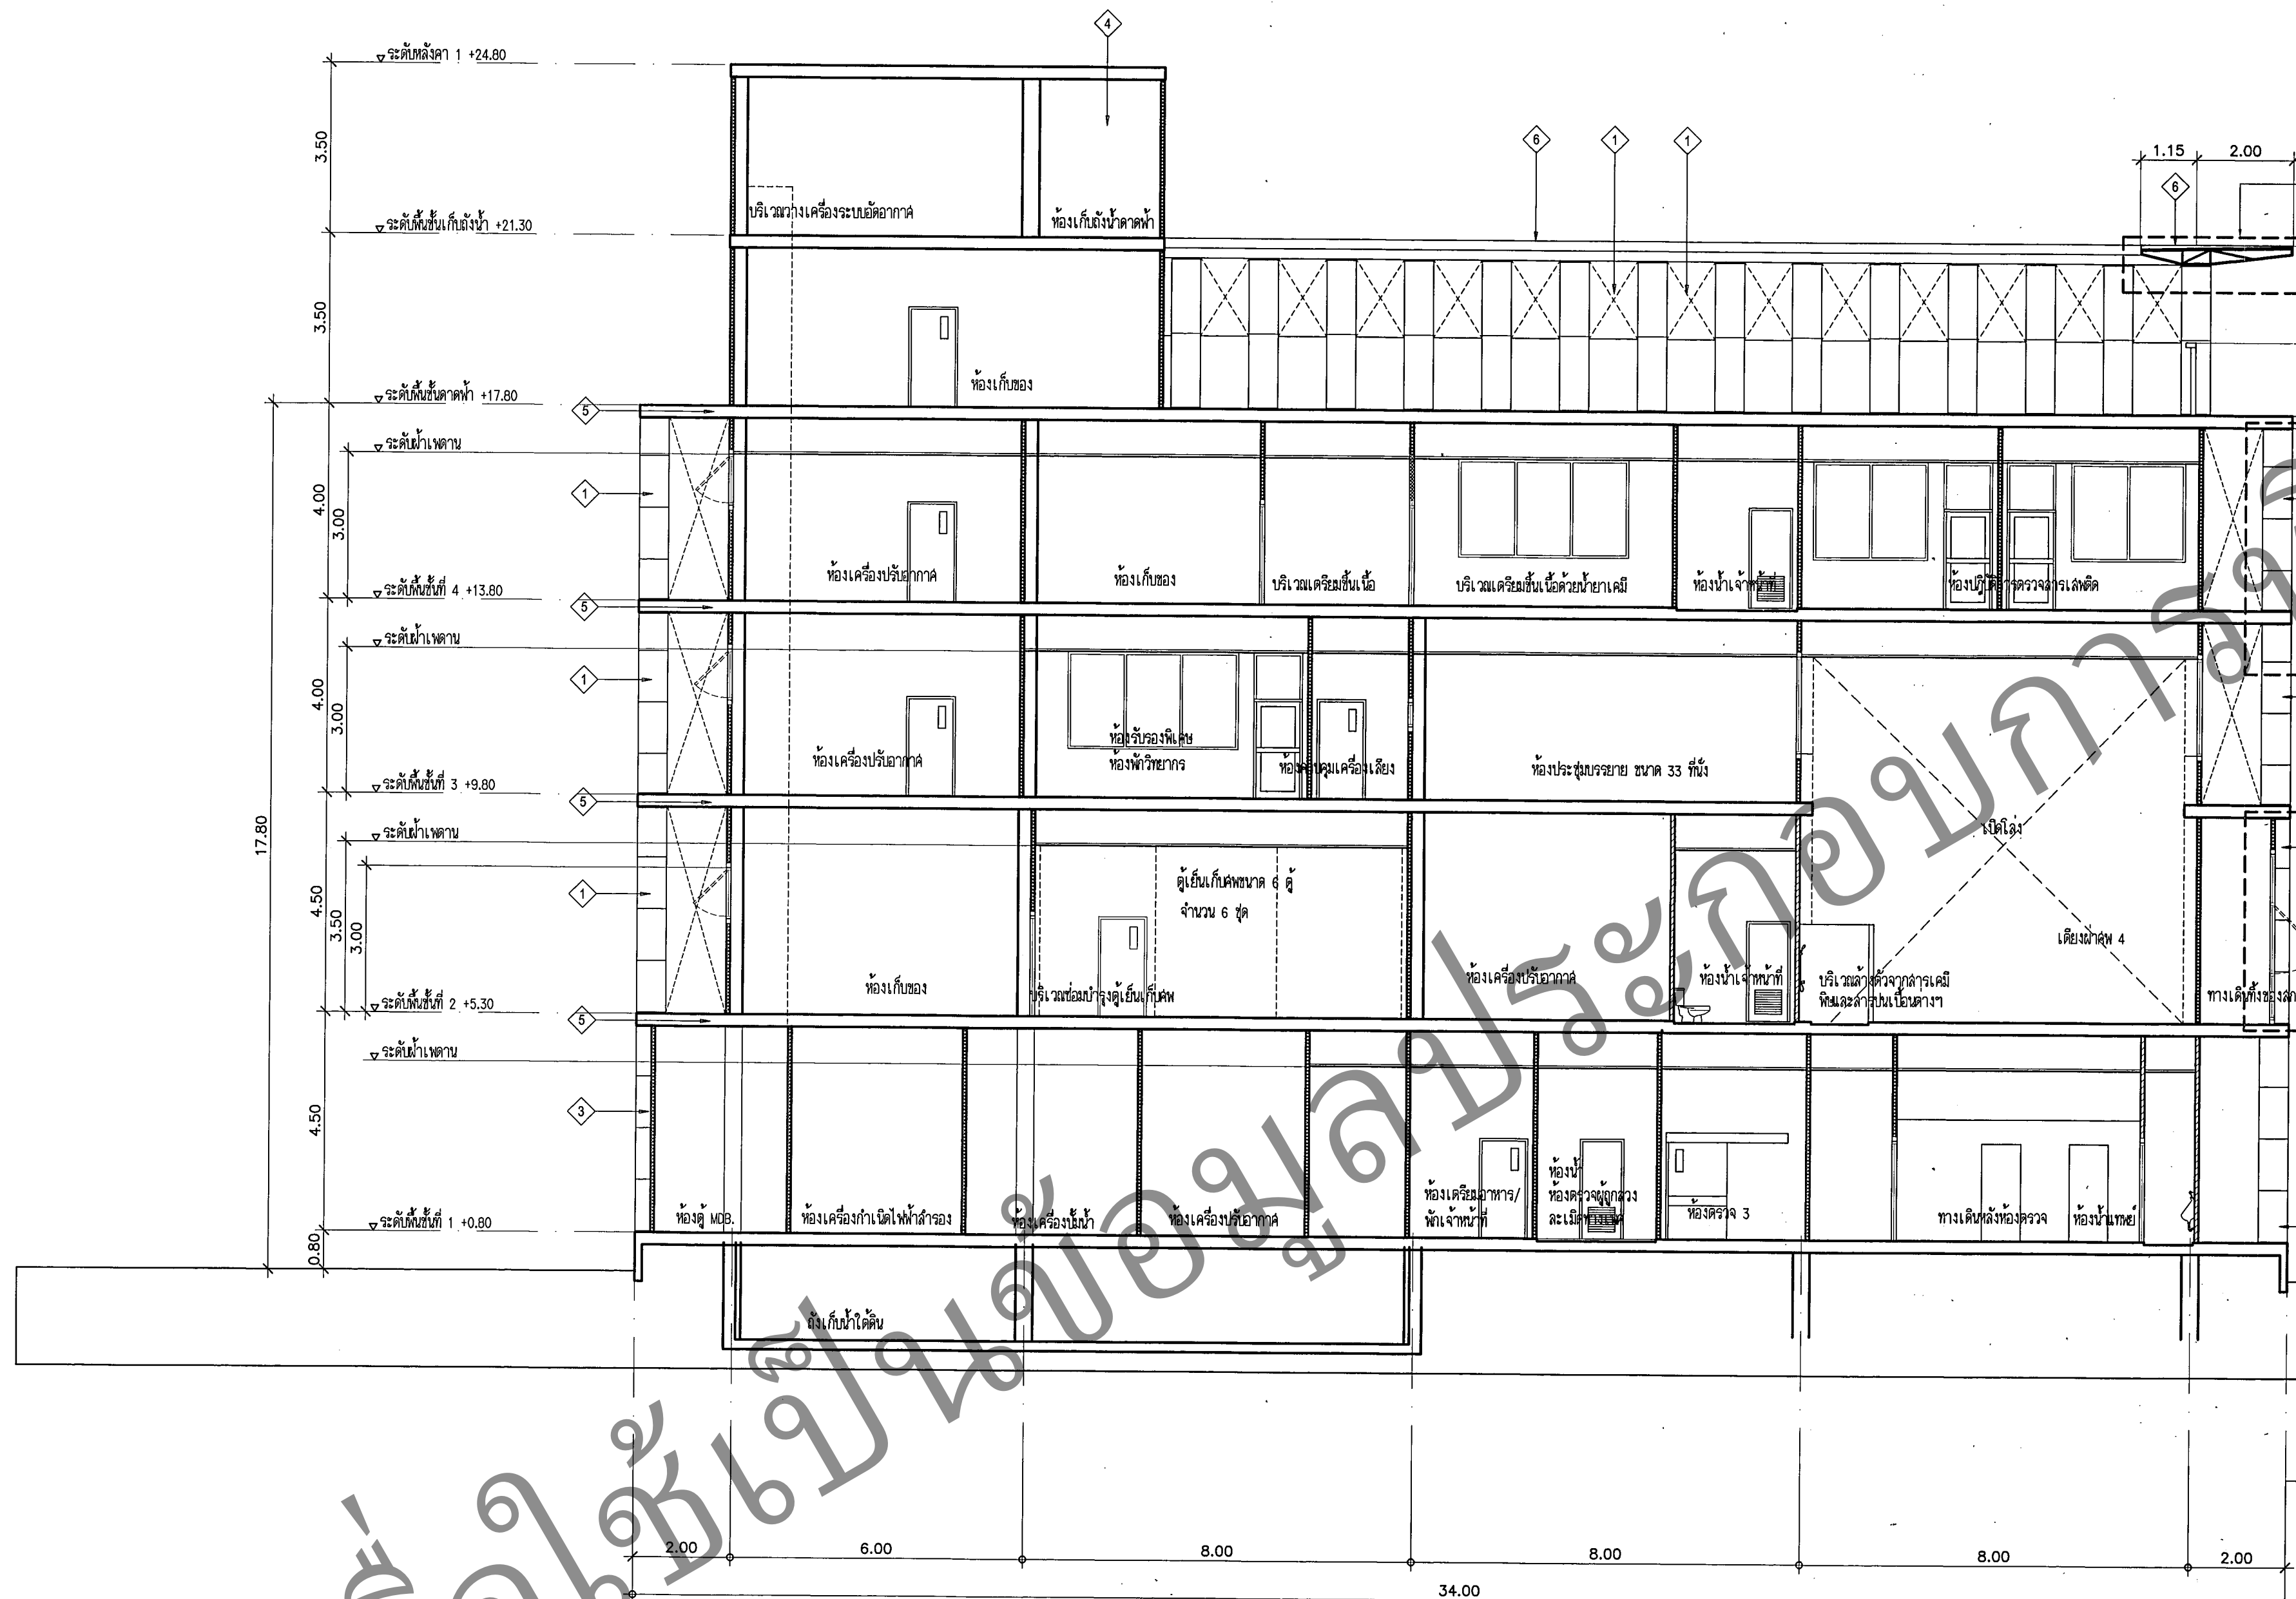

หลังคาและโครงสร้างหลังคา พร้อมเสาดังแสดงโดยมีแบบแปลนให้
ให้ผู้รับจ้างทำ SHOP DRAWING เสนอคณะกรรมการตรวจการจ้าง
ผ่านผู้ควบคุมงาน เพื่อพิจารณาอนุมัติก่อนติดตั้ง

ให้ผู้รับจ้างทำ SHOP DRAWING เสนอคณะกรรมการตรวจการจ้าง
ผ่านผู้ควบคุมงาน เพื่อพิจารณาอนุมัติก่อนติดตั้ง

ผนังกรุกันชื้น และผนังภายนอกกรุเสาดังแสดงโดยมีแบบแปลนให้
ให้ผู้รับจ้างทำ SHOP DRAWING เสนอคณะกรรมการตรวจการจ้าง
ผ่านผู้ควบคุมงาน เพื่อพิจารณาอนุมัติก่อนติดตั้ง

รูปตัด F

มาตราส่วน 1:100

รายละเอียด / คุณสมบัติเฉพาะ

- แผ่นอลูมิเนียมคอมโพสิต ชนิดสังกะสีเป็นวัสดุกันไฟ (FR) สำหรับงานติดตั้งทั้งภายนอกและภายในอาคาร โดยมีคุณสมบัติดังนี้
 - อลูมิเนียมคอมโพสิตมีความหนาแน่นไม่น้อยกว่า 4 มม. แผ่นผลิตจากอลูมิเนียมอัลลอยด์ ซีรีส์ความหนาแน่นไม่น้อยกว่า 0.5 มม. ประกอบขึ้นทั้งโครงสร้าง แผ่นด้านหน้าเคลือบระบบ PVDF (Kynar 500) หรือ (FEVE) หรือตามที่ระบุในแบบแปลนด้านหลังเคลือบด้วยระบบ Polyester Coating หรือ Epoxy Coating เพื่อป้องกันการสึกกร่อน
 - โครงสร้างระหว่างแผ่นอลูมิเนียมเป็นวัสดุกันไฟ (Non - Combustible Core) ไม่ลามไฟ และไม่ก่อให้เกิดการพิษ
 - โดยต้องผ่านการทดสอบและมีการรับรองผลการทดสอบมาตรฐาน
 - การรับประกันคุณภาพการเคลือบสีไม่น้อยกว่า 15 ปี ตามเอกสารมาตรฐานผู้ผลิตที่เผยแพร่โดยทั่วไป คุณสมบัติทั้งหมดยกเว้นการติดตั้งและผลการทดสอบจากสถาบันที่เชื่อถือได้ และต้องขอใบรับประกันการรับประกันจากผู้ผลิตก่อนนำใบติดตั้ง
- โครงสร้างที่ติดตั้งแผ่นอลูมิเนียมคอมโพสิตเป็นโครง หรือเหล็กฉาก มาตรฐาน มอก. ขนาดไม่น้อยกว่า 32 X 32 X 2.3 มม. พร้อมทาสีกันสนิมประเภทประกอบ เช่น สลัก, สลักเกลียวทวนในแบบไม่เป็นสนิม รวมทั้งต้องจัดทำแบบ Shop Drawing เพื่อนำเสนอให้ผู้นิเทศก่อนดำเนินการติดตั้ง
- วัสดุสำหรับกาวยาแนวให้ใช้ ซีลโพลียูรีเทน ชนิดไม่เกิดคราบไขมัน (Non Staining Sealant) ตามมาตรฐาน ASTM C 1248



โครงการออกแบบและจัดทำ
แบบก่อสร้าง
อาคารนิติเวชต้นแบบ
ปีงบประมาณ 2560

นายจิรวัฒน์ คชรัตน์
อธิบดีกรมส่งเสริมสหกรณ์
กระทรวงมหาดไทย

แบบอาคาร

อาคารนิติเวชกรรม (ต้นแบบ)

แสดงแบบ


จีโต้ G

แบบเลขที่
11019

แผ่นที่ AR-4107	ลำดับที่ AR-24/33	จำนวนรวม 159
---------------------------	-----------------------------	------------------------

ແກໂພນ

แบบก่อสร้างนี้เป็นงานอันมีลิขสิทธิ์ตามพระราชบัญญัติลิขสิทธิ์
ห้ามนำไปใช้หรือเผยแพร่โดยไม่ได้รับอนุญาต

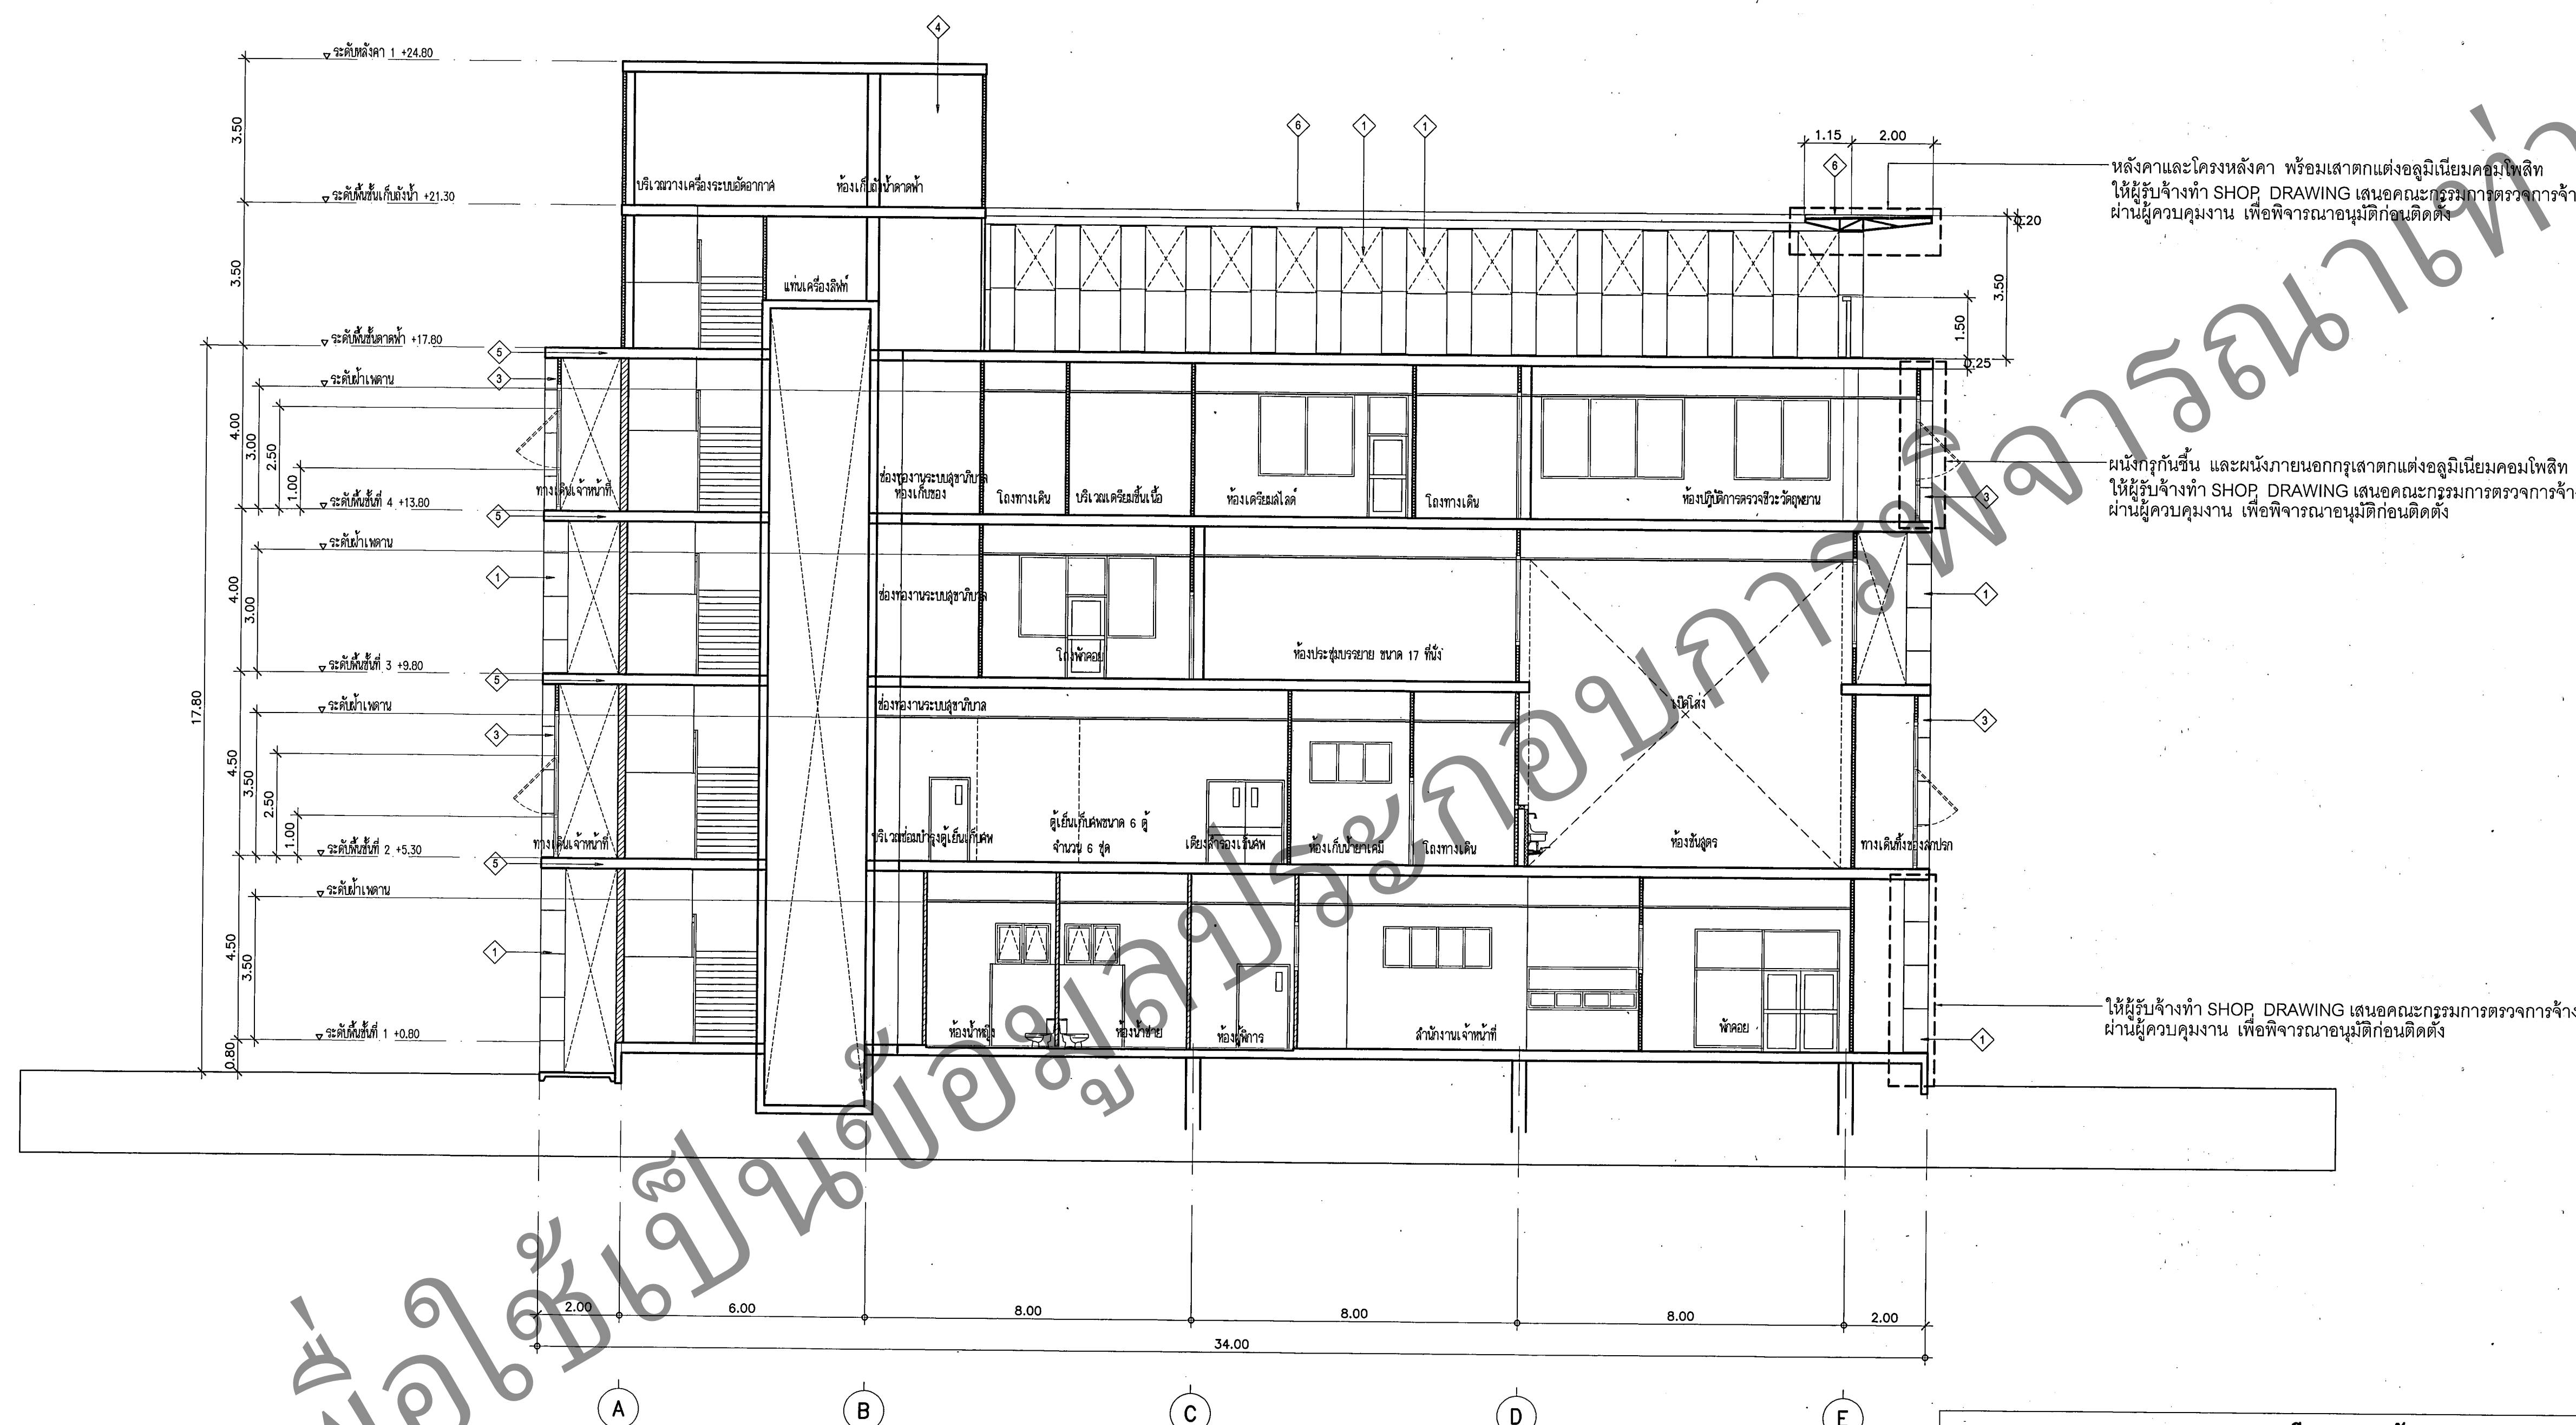

—หลังคาและโครงหลังคา พร้อมเสาดกแต่งอลูมิเนียมคอมโพสิท
ให้ผู้รับจ้างทำ SHOP, DRAWING เสนอคณะกรรมการตรวจการจำ
ผ่านผู้ควบคุมงาน เพื่อพิจารณาอนุมัติก่อนติดตั้ง

—พนักงานกั้นขึ้น และพนักงานนอกกรุเสาดกแต่งอลูมิเนียมคอมโพสิท
ให้ผู้รับจ้างทำ SHOP DRAWING เสนอคณะกรรมการตรวจการจำ
ผ่านผู้ควบคุมงาน เพื่อพิจารณาอนุมัติก่อนติดตั้ง

—ให้ผู้รับจ้างทำ SHOP DRAWING เสนอคณะกรรมการตรวจการจ้าง
ผ่านผู้ควบคุมงาน เพื่อพิจารณาอนุมัติก่อนติดตั้ง

รูปตัด G
มาตราส่วน 1:100

รายละเอียด / คุณลักษณะเฉพาะ


- o แผ่นอลูมิเนียมเคลือบสีพ่น สีสีกัลป์เป็นวัสดุกันไฟ (FR) สำหรับงานติดตั้งทั้งภายนอกและภายในอาคาร โดยมีคุณสมบัติที่
 - อลูมิเนียมเคลือบสีพ่นมีความหนาแน่นไม่น้อยกว่า 4 มม. แผ่นสีฉีกจากอลูมิเนียมฉีกตลอด สีซีดความหนาไม่น้อยกว่า 0.5 มม.
 - ประกอบอยู่ที่หลังคาบน แผ่นด้านหน้าเป็นเคโอบีเรียบ PVDF (Kynar 500) หรือ (FEVE) หรือตามที่จะระบุในแบบแปลนด้านหลังเคโอบี
 - ด้วยระบบ Polyester Coating หรือ Epoxy Coating เพื่อป้องกันการสึกกร่อน
 - โลหะระหว่างแผ่นอลูมิเนียมเป็นวัสดุทนไฟ (Non - Combustible Core) ไม่ลามไฟ และไม่ก่อให้เกิดควัน
 - โดยต้องผ่านการทดสอบและมีเอกสารรับรองผลการทดสอบมาตรฐาน
 - การกระแทกชุดภาชนะเคลือบสีไม่น้อยกว่า 15 ปี ตามเอกสารมาตรฐานผู้ผลิตที่เผยแพร่โดยทั่วไป คุณสมบัติทั้งนี้จะต้องผ่านเกณฑ์ และผลการทดสอบจากสถาบันที่เชื่อถือได้ และต้องขออนุญาติการใช้งานวัสดุจากกองแบบแผนก่อนนำเปิดติดตั้ง
 - o โครงเหล็กที่ติดตั้งแผ่นอลูมิเนียมเคลือบสีให้ต้องเป็นกล่อง หรือเหล็กฉาก มาตรฐาน มอก. ขนาดไม่น้อยกว่า 32 x 32 x 2.3 มม.
- พร้อมหลักัดและใบผูกพันประกอบ เช่น ลูก , ลูกเหล็กยวนแหวนในชั้นเป็นเป็นเคโอบี รวมทั้งต้องจัดทำแบบ Shop Drawing
- เพื่อแนบเสนอให้หน่วยงานเจ้าของโครงการติดตั้ง
- o วัสดุสำหรับทำแผ่นอลูมิเนียมให้ใช้ สีอีพอกซีเรซิน ชนิดที่ไม่ปล่อยคราบไขมัน (Non Staining Sealant) ตามมาตรฐาน ASTM C 1248



โครงการออกแบบและจัดทำ
แบบก่อสร้าง
อาคารนิวัติชนชั้นแบบ
ปีงบประมาณ 2560

นายนิรันดร์ คชรัตน์

อธิบดีกรมสนับสนุนบริการสุขภาพ

 

(นายธงชัย กิตติพิทยาคม)
รองอธิบดีกรมสนับสนุนบริการสุขภาพ
ปฏิบัติราชการแทนอธิบดีกรมสนับสนุนบริการสุขภาพ

แบบอาคาร

อาคารนิติเวชกรรม (ต้นแบบ)

แสดงแบบ


รูปตัด H

แบบเลขที่
11019

แก้ไขแบบ

ชื่อ-นามสกุล	วันที่
--------------	--------

แบบก่อสร้างนี้เป็นงานอันวิเศษยิ่งตามพระราชนิพนธ์วิเศษ
ห้ามปาไปให้คนอื่นเห็นโดยไปได้ชั่วตาเข

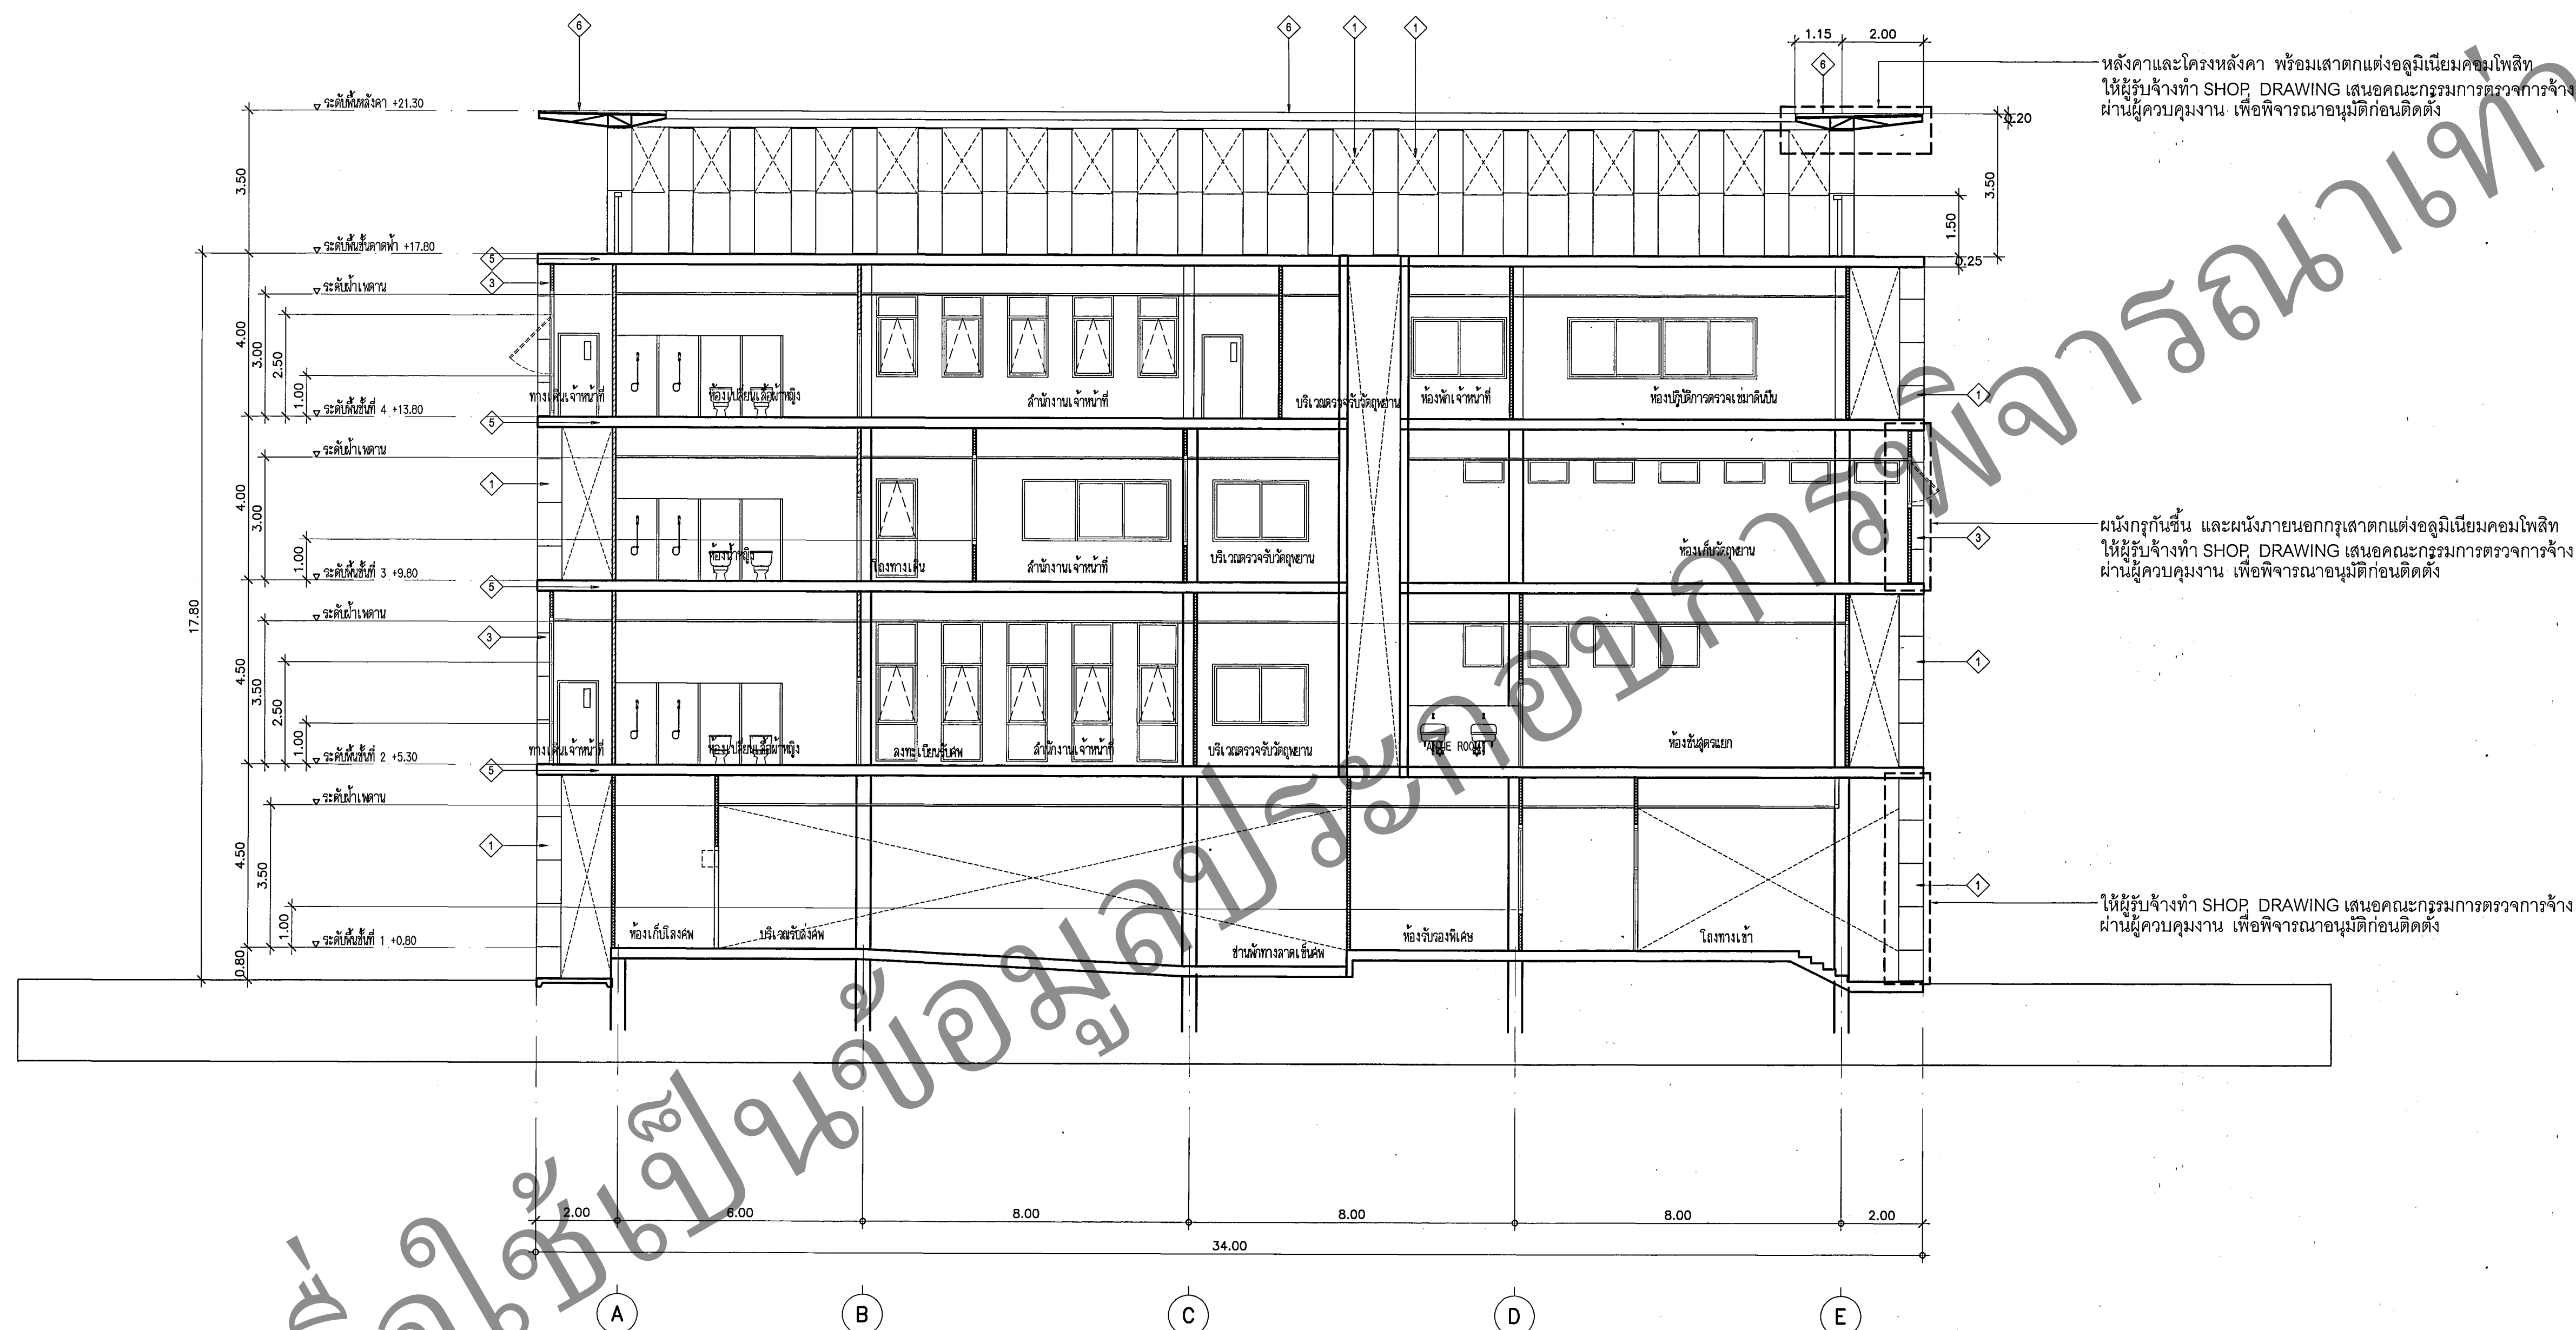

—หลังคาและโครงหลังคา พร้อมเสาดกแต่งอลูมิเนียมคอมโพสิต
ให้ผู้รับจ้างทำ SHOP DRAWING เสนอคณะกรรมการตรวจการจ้าง
ผ่านผู้ควบคุมงาน เพื่อพิจารณาอนุมัติก่อนติดตั้ง

—พนักงานขึ้น และพนักงานนอกกรเสาตกแต่งอลูมิเนียมคอมโพสิท
ให้ผู้รับจ้างทำ SHOP DRAWING เสนอคณะกรรมการตรวจการจ้าง
ผ่านผู้ควบคุมงาน เพื่อพิจารณาอนุมัติก่อนติดตั้ง

—ให้ผู้รับจ้างทำ SHOP DRAWING เสนอคณะกรรมการตรวจการจ้าง
ผ่านผู้ควบคุมงาน เพื่อพิจารณาอนุมัติก่อนติดตั้ง

รูปตัด H
มาตราส่วน 1:100

รายละเอียด / คุณสมบัติเฉพาะ
- o แผ่นอลูมิเนียมเคลือบไฟ ชดได้กำลังเป็นวัสดุทั่วไป (FR) สำหรับงานติดตั้งทั้งภายนอกและภายในอาคาร โดยวัสดุชนิดนี้จะมี - อลูมิเนียมเคลือบไฟมีความหนาแน่นไม่น้อยกว่า 4 มม. และหลังจากอลูมิเนียมเคลือบไฟ ซึ่มีความหนาไม่น้อยกว่า 0.5 มม. ประกอบขึ้นทั้งสองด้าน หน้าด้านหน้าเคลือบสีระบบ PVDF (Kynar 500) หรือ (FEVE) หรือตามที่ระบุในแบบแนบด้านหลังเคลือบสีด้วยระบบ Polyester Coating หรือ Epoxy Coating เพื่อป้องกันการฉีกกร่อน - ได้กำลังระหว่างแผ่นอลูมิเนียมเป็นวัสดุทนไฟ (Non - Combustible Core) ไม่ลามไฟ และไม่ก่อให้เกิดสารพิษ - o ได้ต้องผ่านการทดสอบและมีการรับรองการทดสอบมาตรฐาน - การรับปะทะกับอุณหภูมิการเคลือบสีไม่น้อยกว่า 15 ปี ตามเอกสารมาตรฐานผู้ผลิตที่เผยแพร่โดยทั่วไป คุณสมบัติทั้งนี้จะต้องผ่านเกณฑ์และผลการทดสอบจากสถาบันที่เชื่อถือได้ และต้องออกอนุญาตการขึ้นว่าวัสดุจากงานระบบแนบแนบหน้าเข้าติดตั้ง - o โครงสร้างเหล็กติดตั้งแผ่นอลูมิเนียมเคลือบไฟต้องเป็นกล่อง หรือเหล็กฉาก มาตรฐาน มอก. ขนาดไม่น้อยกว่า 32 x 32 x 2.3 มม. หรือมีกำลังหลังเป็นอุปกรณ์ประกอบ เช่น สลัก , สลักเกลียวแหว่งในใบไม้เป็นต้น รวมทั้งต้องจัดทำแบบ Shop Drawing เพื่อนำเสนอให้ออกุณัติก่อนเข้าเป็นารติดตั้ง - o วัสดุสำหรับป้ายยาแนวไฟฟ้ ซึ่ใช้สีกันยาแนว ชนิดที่ไม่ปล่อยคราบน้ำมัน (Non Staining Sealant) ตามมาตรฐาน ASTM C 1248