

เพื่อใช้เป็นข้อมูล

 กองแบบแผน สำนักงานปลัดกระทรวงสาธารณสุข	
คำอธิบาย 	
ลากบด วิเศษ นวลใจ	
ทน.งานผลิตยากรรม สุทธิ ภูมิรจนาพันธ์	
วิศวกร วชิราดิ พันธุ์กิจ	
ทน.งานวิศวกรรม วชิราดิ พันธุ์กิจ	
วิศวกรไฟฟ้า ไกรทิ เตนกุล	
วิศวกรเครื่องกล 	
วิศวกรสถาปัตย์ ภูมิภัท ธรรมพิริยะศิริ	
ทน.งานออกแบบก่อสร้าง อารักษ์ อนุชาชาติ	
วิศวกร วัฒนพาร	
ทน.งานเขียนแบบการ	
ทน.งานเขียนแบบการ	
ผู้อำนวยการกอง กลินกรัย วัฒนสินธุ์	
และคณะ	
รายการประกอบแบบก่อสร้าง ล่ารบัญชีแบบ	
หมายเลขที่ 9658	แผนที่ 4 จำนวน 32 วันที่
แก้ไขแบบ	
แบบก่อสร้างนี้เป็นงานลิขสิทธิ์ของกระทรวงสาธารณสุข ห้ามทำซ้ำเพื่อใช้ประโยชน์โดยไม่ได้รับอนุญาต	

รายการพื้น

พ1	พื้น คลล.ผิวปูนทรายขัดมัน ปูด้วยกระเบื้องยางขนาด12"X12"หนา2มม. บัวเชิงผนัง พีวีซี(เนื้อตัน)ขนาดโดยประมาณ 1ซม.X9ซม.ลบมุม ยึดด้วยลวดรูลแคนเลลหัวแบน ผิวหัวเลมอผิวบัวเชิงผนังกับพุกพาลาดคิก ทุกกระยะห่าง1.20ม.
พ2	พื้น คลล.ผิวปูนทรายขัดมัน
พ3	พื้น คลล.ผิวปูนทรายขัดมันผสมน้ำยากันซึม
พ4	พื้น คลล.ปูกระเบื้องผิวเคลือบด้าน(สีพื้นไม่มีลวดลาย) ขนาด8"X8" (กระเบื้องใช้ผลิตกันที่ของ ค้อคโคโต้ คัมพาน่า ดูราเกรล)
พ5	พื้น คลล.ผิวปูนทรายขัดหยาบ
พ6	พื้น คลล.ผิวกรวดล้าง (กรวดเบอร์3)ใช้กรวดน้ำจืดไม่ต้องผสมลิ บัวเชิงผนังทรายล้างสูง 0.12ม.

รายการผนัง

ผนังโดยทั่วไปเป็นผนังก่ออิฐ(ครึ่งแผ่น)ฉาบปูนเรียบ ทาสี ผนังสูงจรดฝ้าเพดาน ท้องคานหรือท้องวงบ ยกเว้นที่กำหนดไว้เป็นอย่างอื่น

△	ผนังก่ออิฐ(ครึ่งแผ่น) ฉาบปูนเรียบ ทาสี ผนังสูงจรดฝ้าเพดาน ท้องคานหรือท้องวงบ
△	ผนัง คลล.ฉาบปูนเรียบ ทาสี
△A	ผนัง △ฉาบปูนทรายหยาบ ปูกระเบื้องขนาด8"X8"สูง10แผ่น(กระเบื้องสีพื้นไม่มีลวดลาย กระเบื้องใช้ผลิตกันที่ของ ค้อคโคโต้ คัมพาน่า ดูราเกรล)
△B	ผนัง △ผิวกรวดล้าง (กรวดเบอร์3)ใช้กรวดน้ำจืดไม่ต้องผสมลิ

หมายเหตุ -กรรมวิธีปูกระเบื้อง ปูกระเบื้องให้มีระยะห่างระหว่างแผ่นเท่ากับ 3มม.และต้องปูแนวกระเบื้องพื้นและผนังให้ตรงกัน
เคนกระเบื้องที่ปูจะต้องมีขนาดมากกว่าครึ่งแผ่น

-ตรงขอบด้านบนกระเบื้อง มุมกระเบื้องและจุดต่างๆที่จำเป็นต้องให้ใช้คิ้ว พีวีซี ช่วยในการปูกระเบื้อง

รายการฝ้าเพดาน

ฝ1	ฝ้าเพดานท้องพื้นสำเร็จรูป ให้ทำการแต่งและยาแนวท้องพื้นสำเร็จรูปให้เรียบร้อย ทาสี
ฝ2	ฝ้าเพดานในส่วนที่เป็น คลล.หรือเป็นพื้น คลล.ที่ชนกับพื้นสำเร็จ ให้ทำการฉาบปูนเรียบและฉาบแต่งส่วนที่ชนกับพื้นสำเร็จให้เรียบร้อย ทาสี
ฝ3	ฝ้าเพดานกระเบื้องกระดาษหนา 6 มม.ทาสี โครงคร่าวโลหะอาบลังกะลิ ที-บาร์ สีขาว ระยะโครงคร่าว0.60X0.60ม.โครงคร่าวแขวนด้วยเหล็กมีขนาดโดยประมาณ ๔4มม.และแขวนโครงคร่าวฝ้าทุกกระยะ 1.20ม. โดยเฉพาะตำแหน่งดวงโคมจะต้องแข็งแรง
ฝ4	ฝ้าเพดานยิปซัมบอร์ด(ยิปซัมบอร์ดหนา9มม.ด้านบนปิดทับด้วยPOLYETHYLENEฟิม หนาไม่น้อยกว่า1 ซม.ความหนาแน่นไม่น้อยกว่า35กก./1ลบ.เมตร ผสมสารไม่ลามไฟ ปิดทับด้วยแผ่นอลูมิเนียมพอยด์ หรือยิปซัมบอร์ดหนา9มม.ด้านบนปิดทับด้วยฟิมชนิดกันไฟลามPOLYSTYRENE หนาไม่น้อยกว่า1 ซม. ความหนาแน่นไม่น้อยกว่า1ปอนด์/1ลบ.นิ้ว ปิดทับด้วยแผ่นอลูมิเนียมพอยด์ ใช้ผลิตภัณฑ์ของ NSC-PE FOME, SOFTION, TG, KOOLMAX หรือคุณภาพเทียบเท่า ทาสี โครงคร่าวโลหะอาบลังกะลิ ที-บาร์ สีขาว ระยะโครงคร่าว0.60X0.60ม.โครงคร่าวแขวนด้วยเหล็กมีขนาดโดยประมาณ ๔4มม.และแขวนโครงคร่าวฝ้าทุกกระยะ 1.20ม. โดยเฉพาะตำแหน่งดวงโคมจะต้องแข็งแรง

รายการลิฟท์โดยลาร

ให้ติดตั้งลิฟท์โดยลาร 1ตัว ตั้งมีรายการและรายละเอียดดังต่อไปนี้

- 1.มีน้ำหนักบรรทุกไม่น้อยกว่า 750 กิโลกรัม
- 2.ความเร็วลิฟท์ไม่น้อยกว่า 60 เมตร/นาที
- 3.จุดรับส่ง 5ชั้น มีประตูเปิดเปิด 5ชั้น 5ประตู จำนวน 1 ตัว
- 4.รายละเอียด ให้ดูในเอกสารเลขที่ ก.111/พ.ค./43 ของกองแบบแผน สำนักปลัดกระทรวงสาธารณสุข กระทรวงสาธารณสุข
- 5.ภายในลิฟท์ด้วยลแคนเลล
- 6.ขอบประตูลิฟท์ ประตูลิฟท์ทั้งด้านในและด้านนอกปูด้วยลแคนเลล
- 7.ขอบด้านบนลิฟท์ให้ปูด้วยลแคนเลล






- 8.ผู้รับจ้างจะต้องให้ตัวแทนผู้จัดหาหน่วยลิฟท์ออกหนึ่งลิฟท์รับรองแหล่งที่มาของลิฟท์ที่นำมาติดตั้ง
พร้อมทั้งหลักฐานการนำเข้าลิฟท์ของทางราชการ เสนอต่อคณะกรรมการตรวจการจ้างก่อนการติดตั้งลิฟท์
- 9.ประตูลิฟท์ที่กำหนดให้มี SAFETY SHOE ประตูลิฟท์ทั้ง 2 บาน
10. ก่อนการติดตั้งลิฟท์ จะต้องได้รับการตรวจสอบและอนุมัติ อุปกรณ์พร้อมเครื่องจักรจากคณะกรรมการตรวจการจ้างก่อนทำการติดตั้ง
- 11.ผู้รับจ้างจะต้องมีวิศวกรเครื่องกล วุฒิไม่ต่ำกว่าสามปีวิศวกร ออกหนึ่งลิฟท์รับรองการติดตั้งลิฟท์
ต่อคณะกรรมการตรวจการจ้าง ก่อนการส่งงานงวดสุดท้าย

ลิฟท์ให้ทาอาคารให้ใช้สีดังต่อไปนี้

1. พื้นผนังภายนอกอาคาร ทาด้วยสีน้ำ PURE ACRYLIC 100%ทั้งเงา เกรดA โดยไม่ทาผิวรองพื้น
2. พื้นผิวผนังภายใน ทาด้วยสีพลาตติกอีมีนชั่น โดยรองพื้นด้วยสีรองพื้นปูนกันด่าง ALKALI RESISTING PRIMER 1ชั้น
จากระดับพื้นถึง 1.20ม.ให้ทาทับด้วยสี น้ำมัน อะคริลิค 100% สำหรับงานปูน
3. พื้นผิวที่เป็นไม้ ทาด้วยสีเคลือบเงา โดยรองพื้นด้วยสีรองพื้นชนิด WOOD PRIMER
4. พื้นผิวโลหะทาด้วยสีเคลือบเงา 2 ชั้น โดยรองพื้นด้วยสี RED LEAD PRIMER
5. พื้นผิวโลหะอาบลังกะลิ ทาด้วยสีเคลือบเงา โดยรองพื้นด้วยสีด้วยสีรองพื้นWASH PRIMER 1เที่ยว
รองพื้นด้วย ZINC CHROMATE PRIMER YELLOW






ลิฟท์ให้ทาอาคารทั้งหมดจะต้องเป็นสีผลิตกันที่เดียวกัน

กองแบบแผน สำนักงานปลัดกระทรวงสาธารณสุข	
แบบ อาคารพักเจ้าหน้าที่ โรงพยาบาลปทุมธานี จังหวัดปทุมธานี	
ตำแหน่ง	
สถาปนิก วิชาชีพ นายกร	
พ.น.ส.สถาปัตย์กรรม สุธีณี คู่มิภิรานนท์	
วิศวกรโยธา สมชาติ ดับดิษฐ์กิจ	
พ.น.ส.วิศวกรรม สมชาติ ดับดิษฐ์กิจ	
วิศวกรไฟฟ้า โกวิท เคนกุล	
วิศวกรเครื่องกล	
วิศวกรสุขาภิบาล สมนึก อรรถะรัตนะศิริ	
พ.น.ส.ออกแบบก่อสร้าง ดำรง อนุชาชาติ	
มีแผนการ	
พ.น.ส.งานเทคนิคการ	
พ.น.ส.งานเทคนิคการ	
ผู้ควบคุมการก่อสร้าง กฤษกร วิเศษสินธุ์	
และแบบ	
รายการประกอบแบบก่อสร้าง	
แบบพิเศษที่ 9658	แผ่นที่ 2
	จำนวน 32
	วันที่
แก้ไขแบบ	
แบบก่อสร้างนี้เป็นงานในลิขสิทธิ์ของพระราชบัญญัติ จำนวนไปใช้เพื่อเผยแพร่โดยไม่ได้รับอนุญาต	

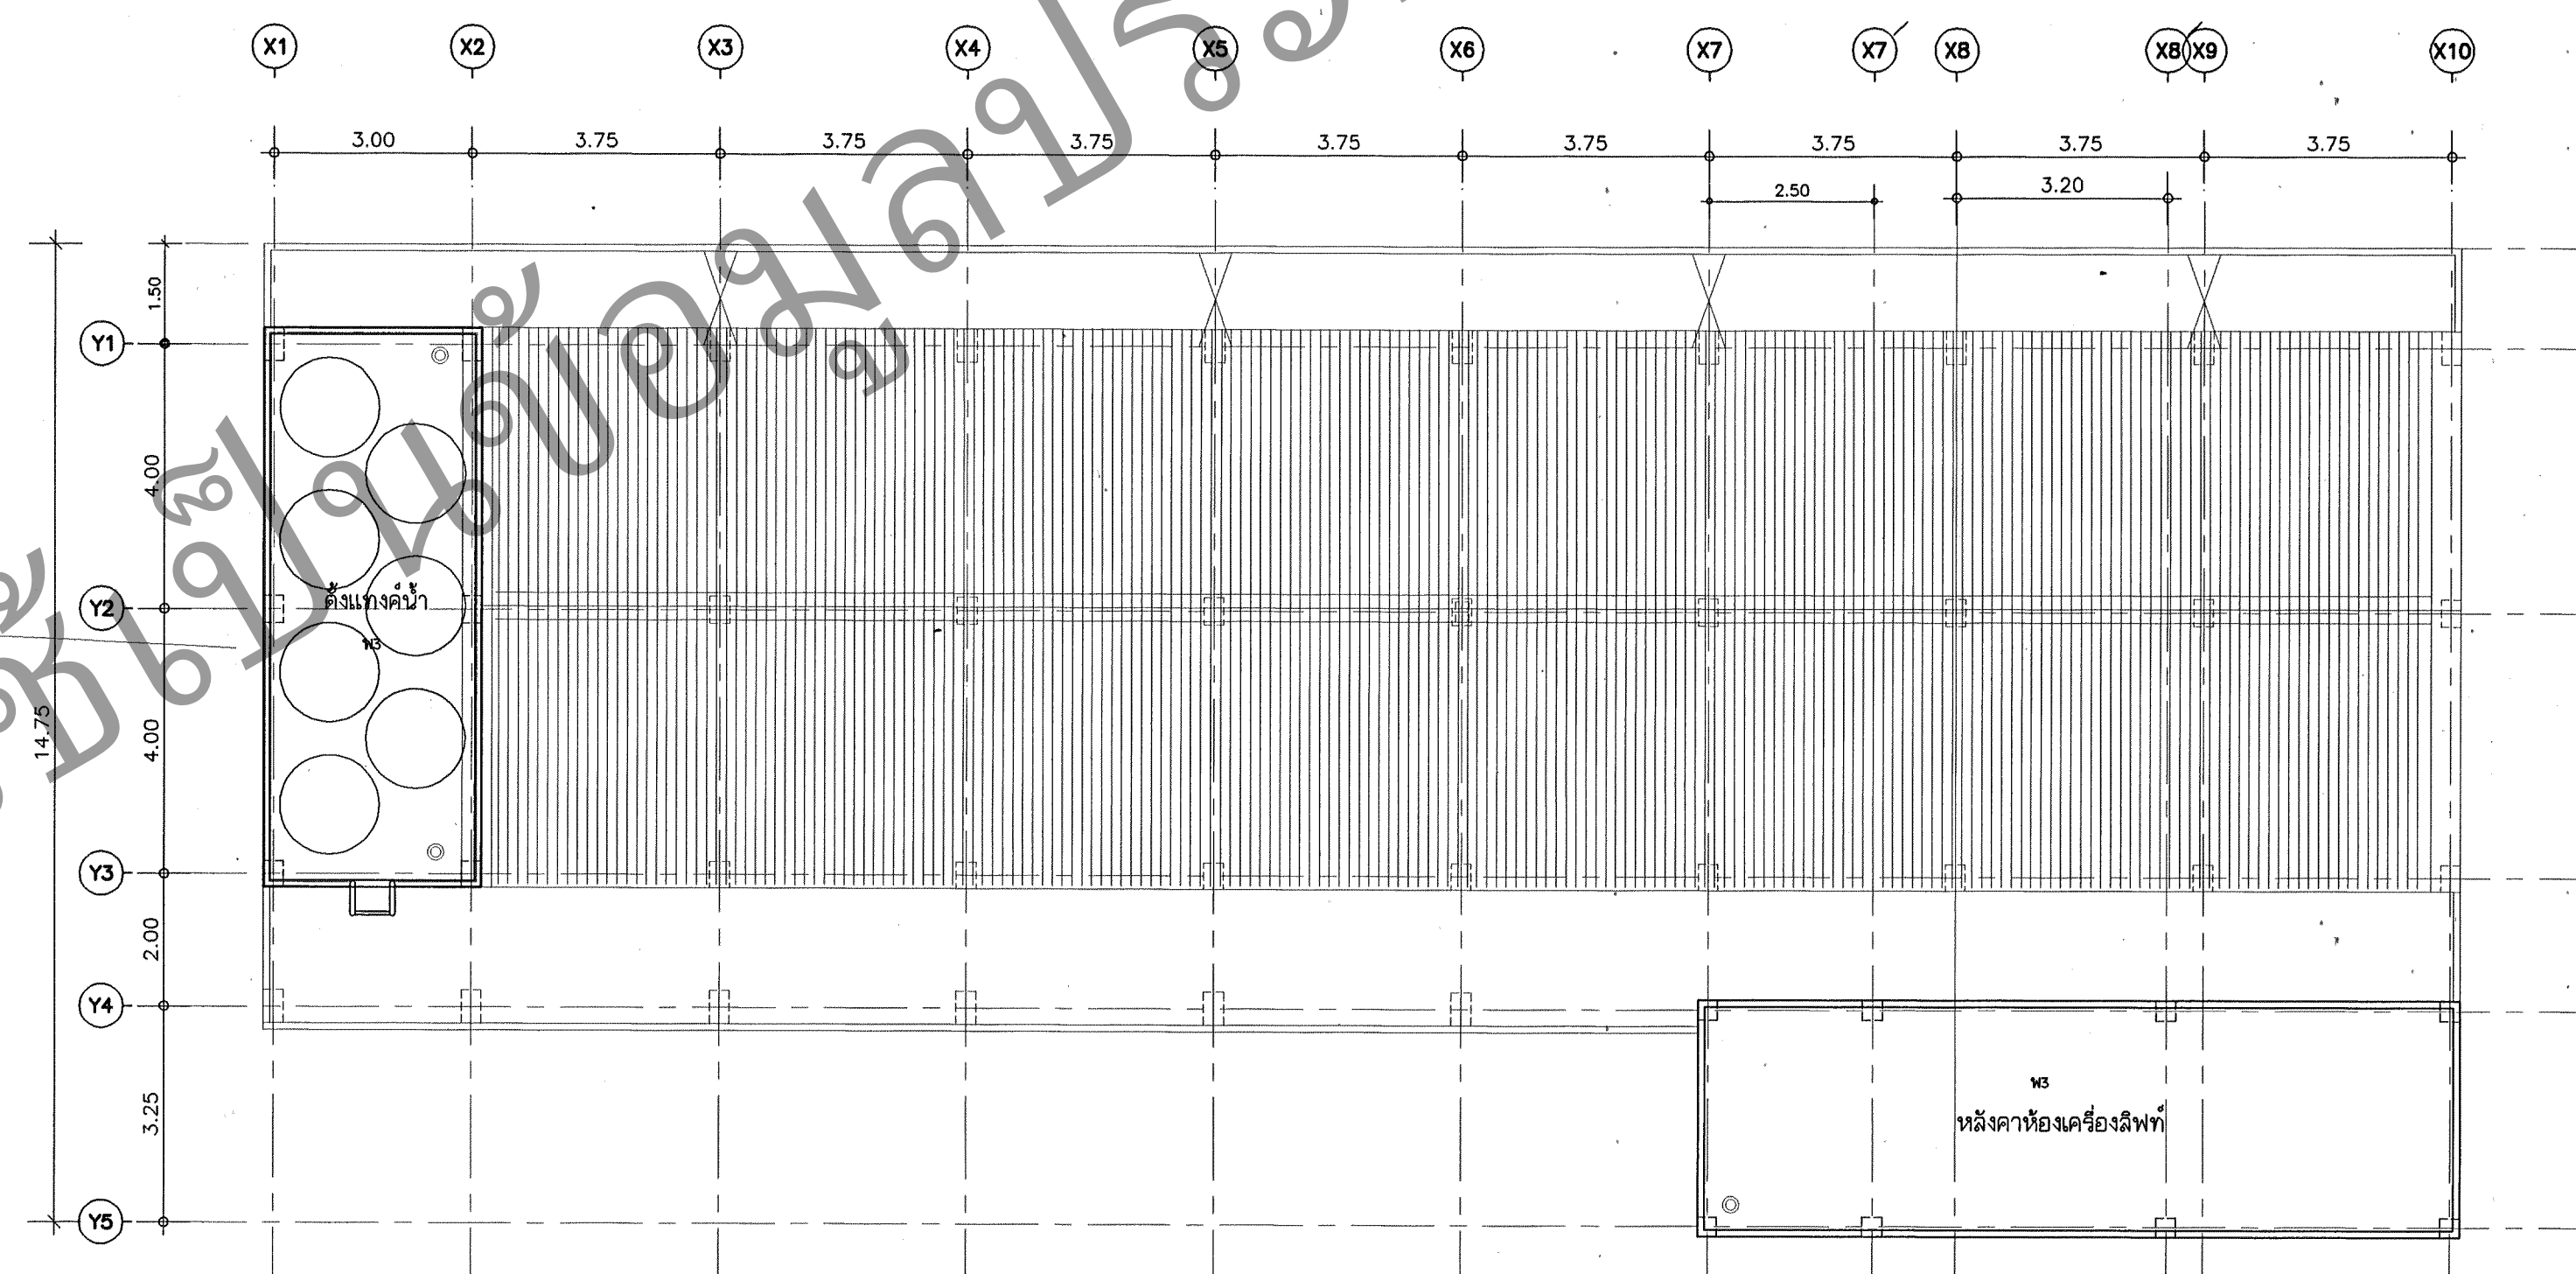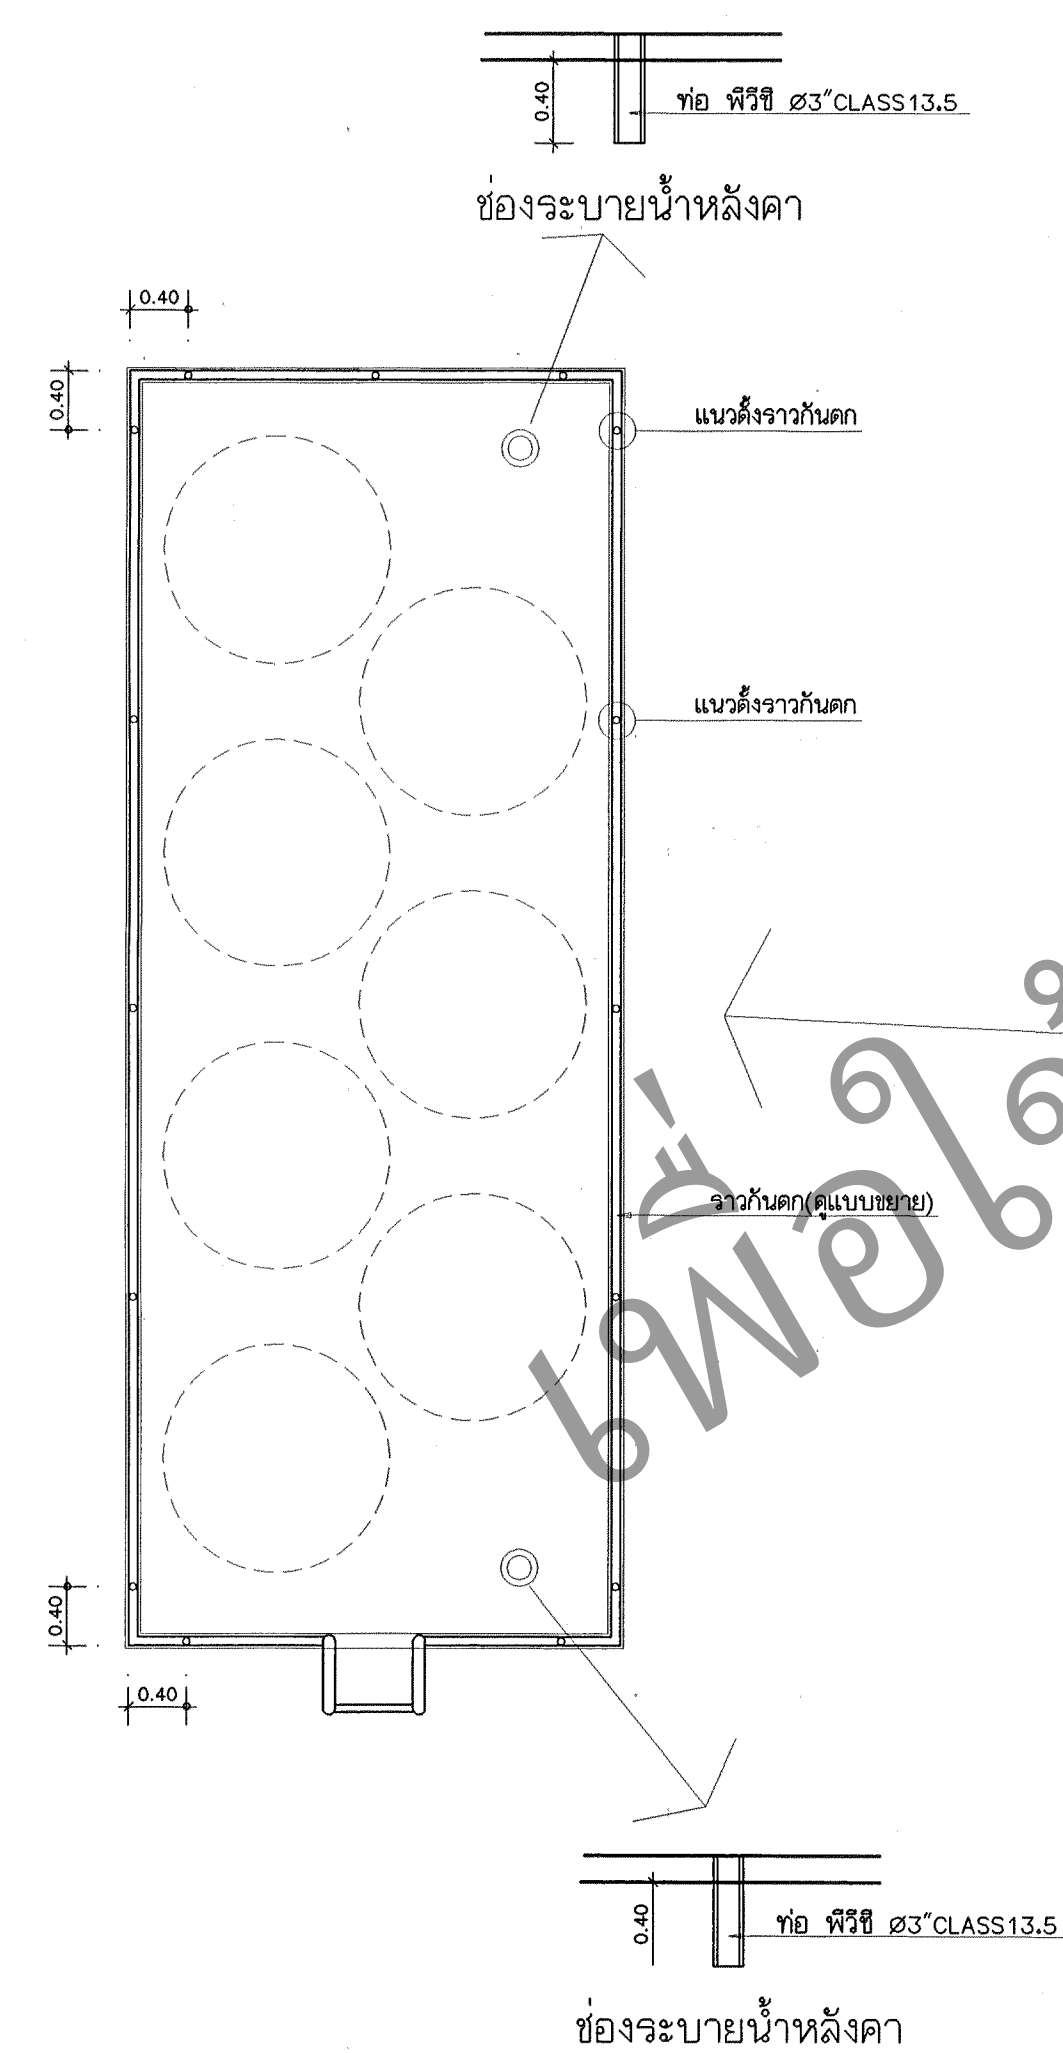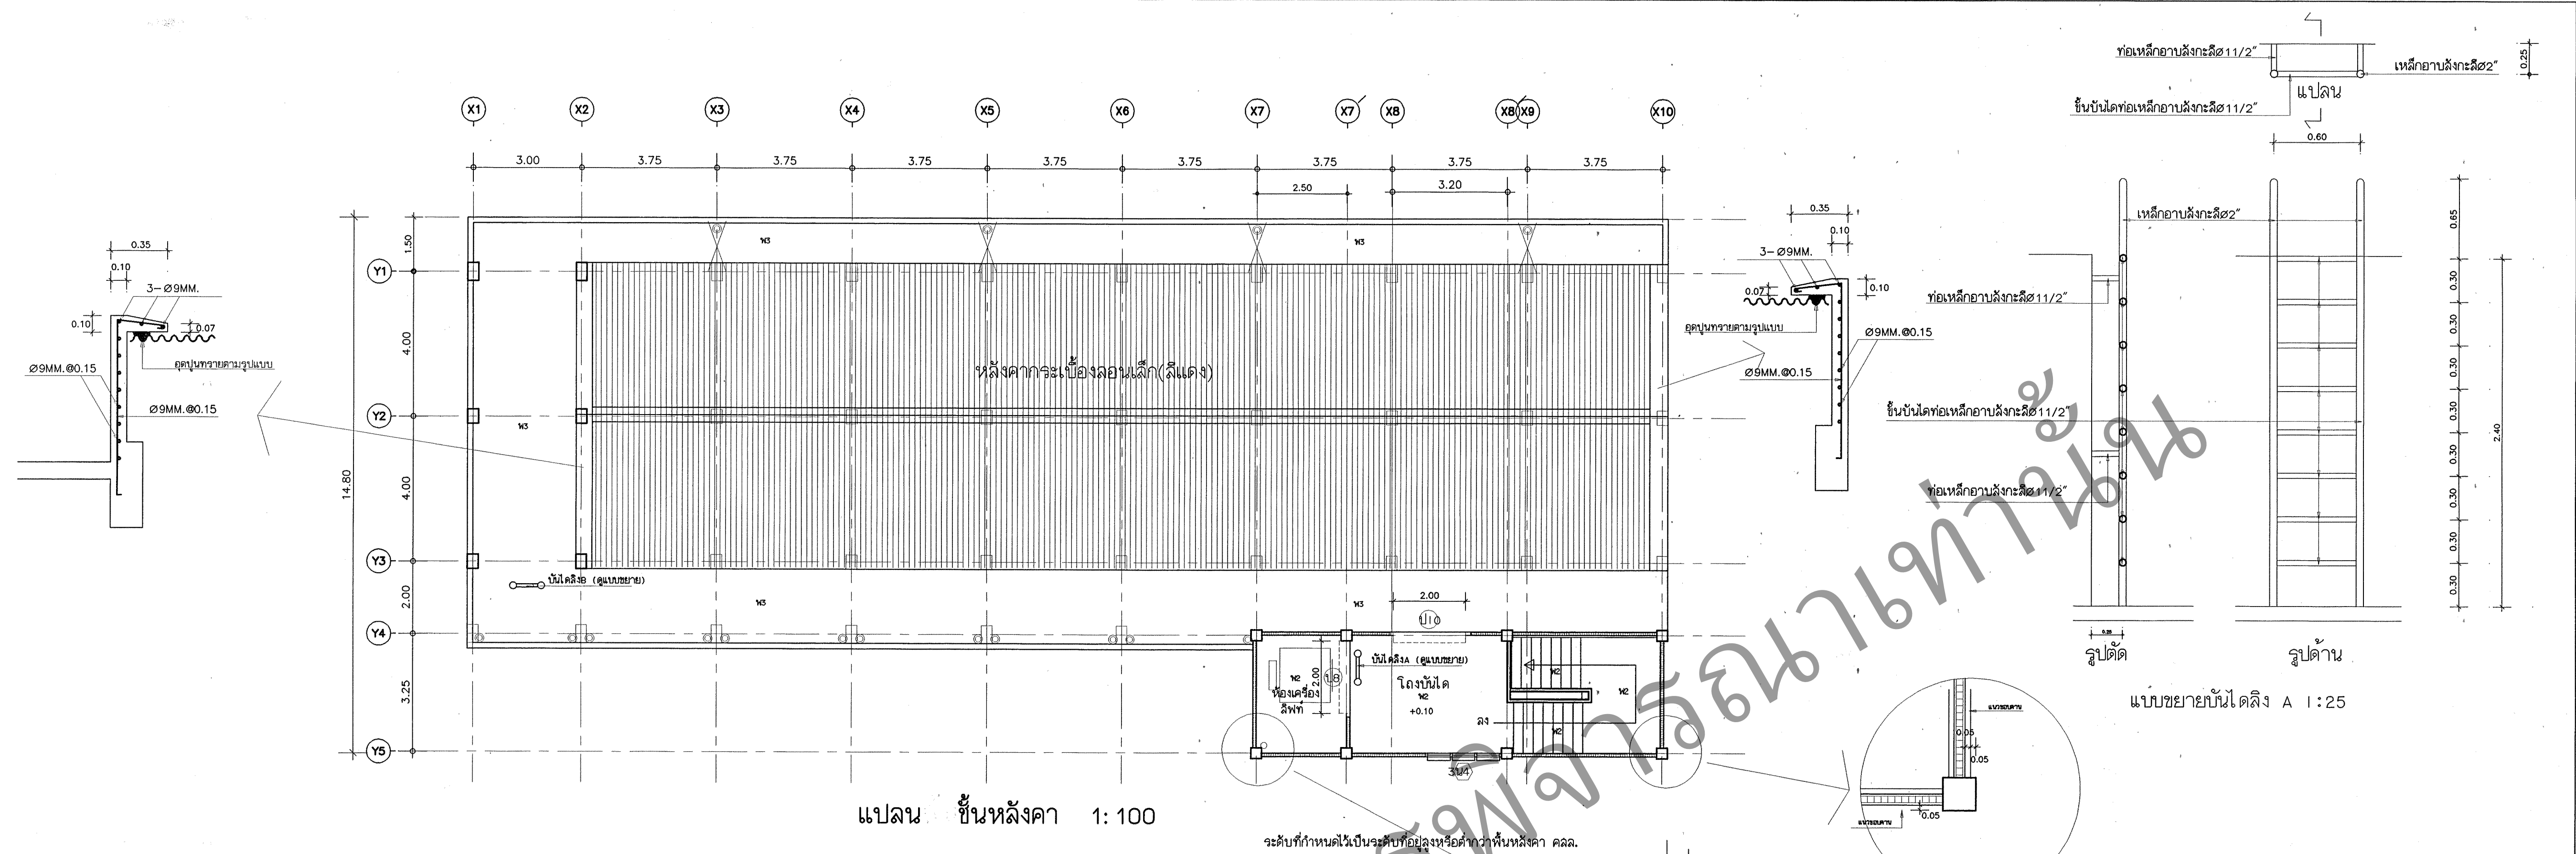

แปลนหลังคาห้องเครื่องลิฟท์ ที่ตั้งทางคําน้ 1:100

[illegible]

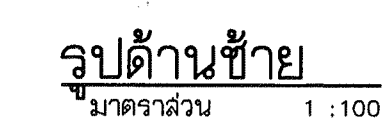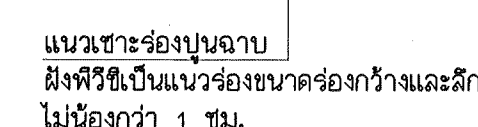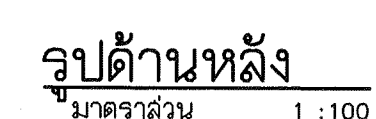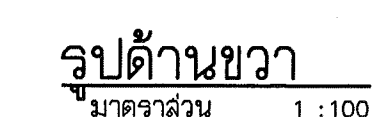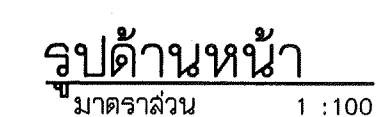

 กองแบบแผน สำนักงานปลัดกระทรวงสาธารณสุข	
แผนภูมิ อาคารพักเจ้าหน้าที่ โรงพยาบาลบพอธานี จังหวัดบพอธานี	
ช่างเขียน	
สถาปนิก วีรชน บวรใจ	<i>[Signature]</i>
แผนงานสถาปัตยกรรม	
ผู้ยี่ดู่ สุนันท์จิราภรณ์	<i>[Signature]</i>
วิศวกรโยธา	
นายชาติ ต้นตึงสูงกิจ	<i>[Signature]</i>
พน.ช่างวิศวกรรม	
นายชาติ ต้นตึงสูงกิจ	<i>[Signature]</i>
วิศวกรไฟฟ้า	
โกวิท เสนอกุล	<i>[Signature]</i>
วิศวกรเครื่องกล	
วิศวกรสุขาภิบาล	
สมณีน อารัมภ์รัตนะศิริ	<i>[Signature]</i>
พน.ฝ่ายออกแบบก่อสร้าง	
อธิชาต์ บุญชาติดี	<i>[Signature]</i>
ช่างเทคนิค	
พน.งานพิมพ์ทางการ	
พน.ฝ่ายพิมพ์ทางการ	
ผู้อำนวยการกอง กสิพันธ์ วิเศษสินธุ์	<i>[Signature]</i>
แลตชแบบ	
รูปด้าน	
แบบแปลนเลขที่ แผ่นที่ ๑๖๕๘ 6 3% วันที่	
แก้ไขแบบ	

