

LIST OF DRAWING

| สัญลักษณ์ | ความหมาย                                                                               |
|-----------|----------------------------------------------------------------------------------------|
|           | ลูกครึ่งส่วนหัว ที่ต้องการแสดงความหมาย และรายละเอียด                                   |
|           | เส้นแสดงแนวทิศทาง                                                                      |
|           | เส้นแสดงแนวเขตที่ดิน                                                                   |
|           | เส้นประแสดงแนวส่วนที่ถูกบัง                                                            |
|           | แสดงระดับอาคารในรูปตัด                                                                 |
|           | แสดงระดับพื้นในรูปตัด                                                                  |
|           | แสดงแนวที่ถูกตัดขาด                                                                    |
|           | เส้นแสดงระยะจากจุดศูนย์กลางถึงศูนย์กลาง                                                |
|           | เส้นแสดงระยะจากจุดศูนย์กลางถึงริม                                                      |
|           | เส้นแสดงระยะจากริมถึงริม                                                               |
|           | ช่องเปิดโล่ง                                                                           |
|           | แสดงระดับดินเดิม                                                                       |
|           | ผนังก่ออิฐฉาบปูนครึ่งแผ่น (แนวแปลน)                                                    |
|           | ผนังก่ออิฐฉาบปูนเต็มแผ่น (แนวแปลน)                                                     |
|           | ผนังหรือโครงสร้าง ค.ส.ล. (แนวแปลน)                                                     |
|           | ผนังก่ออิฐฉาบปูนเต็มแผ่น, ครึ่งแผ่น, ค.ส.ล.                                            |
|           | ผนังคอนกรีตบล็อก                                                                       |
|           | ไม้ยึด                                                                                 |
|           | กระจก                                                                                  |
|           | ไม้โซวีว                                                                               |
|           | ไม้ไมโซวีว                                                                             |
|           | หินขัด                                                                                 |
|           | กรวด หรือ อิฐหัก                                                                       |
|           | หิน                                                                                    |
|           | ทราย                                                                                   |
|           | แผ่นอิฐข้ามยัด                                                                         |
|           | แสดงทิศเหนือ<br>แสดงการมองรูปด้าน 1, 2, 3, 4<br>แสดงหมายเลขแผ่น A-03, A-04, A-05, A-06 |
|           | แสดงรูปตัด A - A<br>แสดงแบบในแบบแผ่นที่ A-07                                           |
|           | แสดงรูปตัดขยาย 1<br>แสดงแบบในแบบแผ่นที่ A-07B                                          |
|           | แสดงแนวเสาแนวตั้ง 1, 2<br>แสดงแนวเสาแนวนอน A                                           |
|           | แสดงข้อต่อ<br>แสดงแบบรูปพื้น, เบอร์มิคาน, ระดับพื้น                                    |
|           | สัญลักษณ์ประตู, หน้าต่าง                                                               |
|           | สัญลักษณ์พื้น, ผนัง, ฝ้าเพดาน                                                          |

[illegible][illegible]

| NO  | WALL FINISHING   |
|-----|---|
| 1   | ผนังก่ออิฐมวลเบาขนาด 0.075 ม. ฉาบปูนเรียบ ทาสี   |
| 2   | ผนังก่ออิฐมวลเบาขนาด 0.075 ม. ก่อผสมหน้าเสา ฉาบปูนเรียบ ทาสี   |
| 3   | ผนังก่ออิฐมวลเบากว้างเบี่ยงเซรามิก 12"x 12" สูงจรดฝ้าเพดาน เสียดสีและปูแบบภายหลัง   |
| 4   | ผนัง ค.ส.ล. หน้าลิฟท์ด้วยหินแกรนิตต่างประเทศ ขนาดประมาณ 0.30x0.60 ม.   |
| 4   | ผนัง ค.ส.ล. แบบวิศวกรรม (ผนังฉีกฟท์) ฉาบเรียบ ทาสี   |
| 5   | ผนัง บล็อกซีเมนต์ระบายนอกอาคาร ขนาด 0.20x0.40 ม.   |
| 6   | ผนัง บล็อกซีเมนต์ระบายนอกอาคารได้หลังคา ขนาด 0.20x0.40 ม. ภายในอาคารทาสีกันแมลง   |
| 7   | ผนัง ก่ออิฐมวลเบาเต็มแผ่นสูงจรดท้องพื้นหรือท้องคาน   |
| 8   | ผนัง ก่ออิฐมวลเบา ฉาบปูน ปิดทับหน้าด้วย สลามเทผิวลวดลายหนา 1 มม. ครอบแผ่น MDF หนา 3 มม. จากโรงงาน พร้อมตัวยึดรูนูนสูงประมาณ 0.15 ม. ตัวเลขสูงประมาณ 0.40 ม. ภายติดตั้งกลไกในท่อนให้เห็นรอยต่อระหว่างแผ่นประมาณ 3 มม. |
|     | - ผนังภายในของระเบียงห้องพักทั้งหมดเป็นผนัง 9   |
|     | หินตกแต่งประเภทหินทราย ฉาบเรียบ (LIME STONE)   |
|     | - ผนังผนังภายในภายนอกอาคารโดยทั่วไปให้อาบน้ำด้วยผลิตภัณฑ์ หินตกแต่งประเภทหินทราย   |
|     | หินตกแต่งประเภทหินทราย ฉาบเรียบ (LIME STONE)   |
|     | - เสาปูนชั้นล่างบริเวณที่จอดรถ บันไดภายนอก และด้านหน้าบันไดลิฟท์ ให้อาบน้ำด้วยผลิตภัณฑ์   |
|     | หินตกแต่งประเภทหินทรายฉาบเซาะร่องลายเส้น (SAND STONE) ขนาดเส้นหินประมาณ 5 มม.   |
|     | เว้นร่องรอบเสาโดยใช้ตัว PVC. ขนาด 20 มม. ทุกระยะประมาณ 1.50 ม.   |
|     | - ระเบียง, กันสาดภายนอก ให้อาบน้ำด้วยผลิตภัณฑ์ หินตกแต่งประเภทหินทรายฉาบเซาะร่อง   |
|     | ลายเส้น (SAND STONE) ขนาดเส้นหินประมาณ 10 มม.   |
|     | หมายเหตุ ผลิตภัณฑ์หินตกแต่งประเภทหินทรายฉาบ จะต้องเลือกสำหรับประกันคุณภาพของผลิตภัณฑ์   |
|     | ไม่น้อยกว่า 10 ปี   |
|     | - มุมเสาและมุมผนังปูนฉาบทั้งหมด ให้ติดเชิ่อม PVC. สำเร็จรูป   |
| NO  | CEILING FINISHING   |
| C1  | ฝ้าเพดานฉาบฉั้มบอร์ด หนา 9 มม. ฉาบเรียบ ทาสี   |
|     | โครงเคร่าเหล็กอาสังกะสี ระบบซีโอนด์ ระยะโครงคร่าว 40X1.00 พร้อมอุปกรณ์ครบชุด   |
| C2  | ฝ้าเพดานสกรีนบอร์ดหรือวีว้าบอร์ด รุ่นขอบลาดหนา 6 มม. ฉาบรอยต่อเรียบ ตามกรรมวิธีผู้ผลิต   |
|     | โครงเคร่าเหล็กอาสังกะสี ระบบซีโอนด์บอร์ด 24 หนา 0.55 มม. ระยะ 0.80x0.40 ม.พร้อมอุปกรณ์ครบชุด   |
| C3  | ฝ้าเพดานสกรีนบอร์ดหรือวีว้าบอร์ด หนา 8-10 มม. ทาสีทั้งสองด้าน   |
|     | โครงเคร่าอลูมิเนียม ที-บาร์ ระยะโครงคร่าว 0.60x0.60 ม. พร้อมอุปกรณ์ครบชุด   |
| C4  | โครงสร้างทาสี   |
| C5  | ฝ้าเพดานอลูมิเนียมบอร์ดขนาด 0.60x0.60 ม. หนา16 มม.   |
|     | โครงเคร่าเหล็กอาสังกะสีลยสี ที-บาร์ ระยะโครงคร่าว 0.60x0.60 ม. หน้าโครงกว้าง 24 มม.   |
| NO  | FLOOR FINISHING   |
| F1  | พื้น คส.ล. ผิวขัดมัน   |
| F2  | พื้น คส.ล. ผิวขัดมัน ผสมน้ำยากันซึม(กันสาด,รางน้ำ,หลังคา ค.ส.ล.)   |
| F3  | พื้น ค.ส.ล. ปูกระเบื้องเซรามิก 12"x 12" สีและลายระบภายหลัง   |
| F4  | พื้น ค.ส.ล. ปูกระเบื้องเซรามิก ผสมน้ำยากันซึม ชนิดกันชื้น 12"x 12" สีและลายระบภายหลัง   |
| F5  | พื้น ค.ส.ล. ผิวชนิดขัดกับที่เ็ดकिनเบอร์ 2-5 ผึงเส้น PVC แบ่งพื้นที่ประมาณ 4 ตรม.   |
| F6  | พื้น ค.ส.ล. ผิว ปูกระเบื้องยาง PVC ขนาดประมาณ 914.4x914.4 มม. หนา 2.5 มม. ลายไม้   |
| F7  | พื้น ค.ส.ล. ผิว ปูกระเบื้องยาง PVC ขนาดประมาณ 457.2x457.2 มม. หนา 2.5 มม. ลายหินแกรนิต   |
| F8  | พื้น ค.ส.ล. ผิววนรอบกับที่เสริมชนิดเทา และเคลือบด้วยเซรามิกได้ดัด   |
|     | ที่เสริมเป็นสารประเภท ออริสทิฟเลเอร์ที่ยึดเกาะพื้นได้ไม่น้อยกว่า 40 กก./ตรม. เสริมด้วยแผ่น   |
|     | โพลีไธเบอร์ ทาไม่น้อยกว่า 7 ชั้นหรือความหนา 1000 ไมครอน การติดตั้งเป็นไปตามมาตรฐานผู้ผลิต   |
|     | ทั้งนี้กรรมการตรวจจ้างสามารถสุ่มตรวจความหนของระบบกันซึมได้ ไม่น้อยกว่า 3 จุด   |
| F9  | พื้น ค.ส.ล. ผิวหินแกรนิตในประเทศขนาด 0.30x0.60 ม.   |
| F10 | พื้น ค.ส.ล. ผิวแผ่นกระเบื้องทางทำสำเสร็จปู ชนิดขัดมันผิวทั้งแผ่นสีเขียวขนาด 0.40x0.40 ม. หนา 30 มม.   |
|     |   |
|     | บัวเชิงผนังชนิดกึ่งที่ สูง 0.10 ม.สำหรับพื้น F5 , บัวเชิงผนังบันได ST-1   |
|     | บัวเชิงผนัง PVC ลายไม้ สูง 0.09 ม.สำหรับพื้น F6 F7 และ F3 ห้องซักกีด   |

|   |                              |
|---|------------------------------|
|  <h2 style="margin: 0;">กองแบบแผน</h2> <p style="margin: 0;">กรมส่งเสริมบริการสุขภาพ<br/>กระทรวงสาธารณสุข</p>   |                              |
| <b>แบบ</b><br>หอพักนักศึกษาแพทย์และอาจารย์<br>รพ.ลำปาง:   |                              |
| ช่างเขียน/ช่างสี: <span style="float: right;">[Signature]</span><br>ทัศนศิลป์: <span style="float: right;">[Signature]</span><br>วัสดุ: พันทิพย์, ทัศนศิลป์: อรุณ<br>วิศวกรโยธา:<br>อนันต์ พันสุขย์ <span style="float: right;">[Signature]</span><br>วิศวกร:<br>วิโรจน์ นามะวงศ์<br>วิศวกรไฟฟ้า:<br>อรรถ: อัครมงคล<br>วิศวกรเครื่องกล:<br>วาเลนต์ พิทธิพิศฉาย<br>วิศวกรสถาปัตย์:<br>เป็ดชา: อวสานี <span style="float: right;">[Signature]</span><br>หน่วยงานที่จัดทำโครงการ/งาน/แผน/แบบ: 5<br>ภูมิภาค: อีระนคร <span style="float: right;">[Signature]</span> |                              |
| ผู้ชำนาญการ:<br>กลินทิพย์ วิเศษชัย <span style="float: right;">[Signature]</span>   |                              |
| <b>แดงแบบ</b><br><br>รายการวัสดุ, สารบัญแบบ   |                              |
| <b>แบบและพื้นที่</b><br><div style="text-align: center; font-size: 2em; margin-top: 20px;">10309</div>   | วันที่: A-01/19<br>จำนวน: 86 |
| แก้ไขแบบ   |                              |
| ยื่น: <span style="float: right;">[Signature]</span> วันที่: 11 พ.ย. 2550   |                              |
| แบบจะจัดทำเป็นรายงานให้เสร็จสิ้นก่อนจะทำการขึ้นบัญชี<br>ช่างทำปีให้เขียนแบบให้เสร็จโดยไม่ได้เขียน   |                              |












Architectural floor plan of a 7-story building. The plan shows a rectangular layout with a central corridor and multiple rooms. Rooms are labeled with numbers (1-10) and letters (A-G). Dimensions are provided for various sections: 4.00, 4.25, 8.00, 8.00, 8.00, 40.25, 1.50, 0.80, 0.70, 1.50. The plan includes a north arrow and a scale bar (1:100).

[illegible]

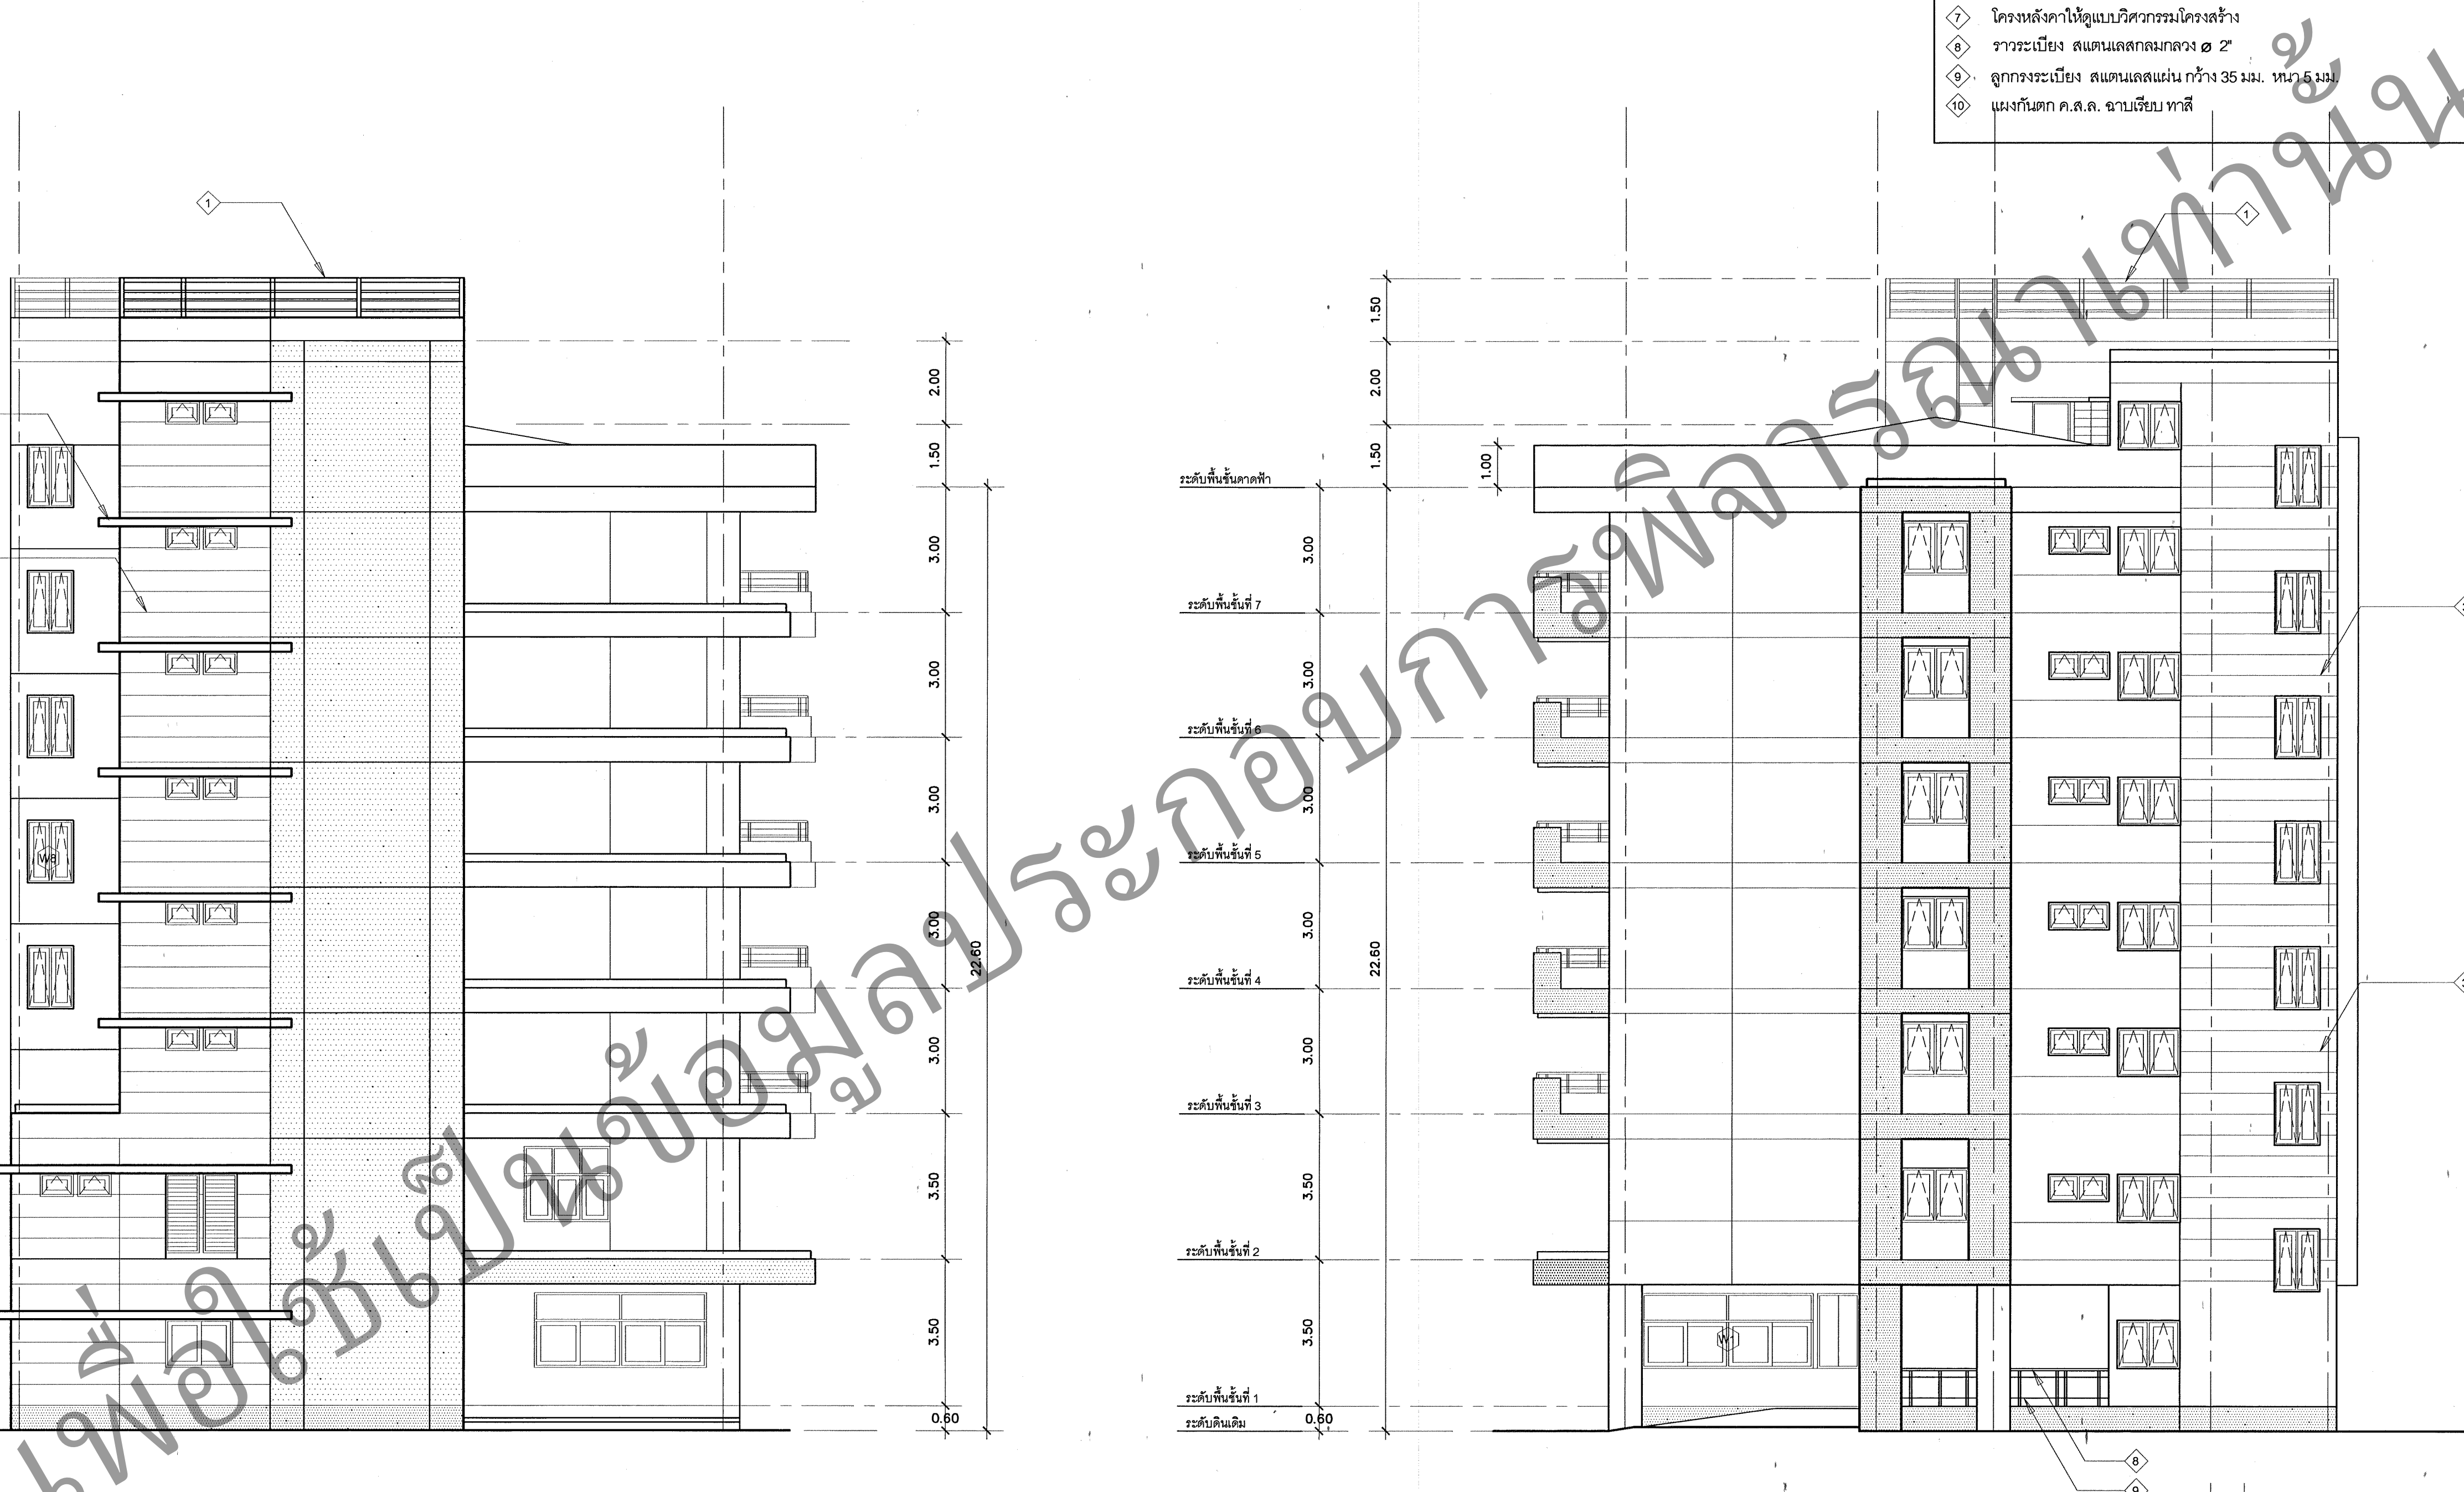

- [illegible]





# กองแบบแผน

## กรมสนับสนุนบริการสุขภาพ

### กระทรวงสาธารณสุข

**หน่วยงาน**

ขอพักนักศึกษาแพทย์และอาจ

สว. สิทธิ

|   |   |
|---|---|
| <div style="border-bottom: 1px solid black; padding-bottom: 5px;"> <b>ข้าราชการ/นายแพทย์</b><br/> <b>คุณหญิง ชอุ่ม</b> </div> <div style="border-bottom: 1px solid black; padding-bottom: 5px;"> <b>นางสาว</b><br/> <b>วิมลดา พันธ์นาคศิริ</b> </div> <div style="border-bottom: 1px solid black; padding-bottom: 5px;"> <b>วิศวกร ช่าง</b><br/> <b>อริส</b> </div> <div style="border-bottom: 1px solid black; padding-bottom: 5px;"> <b>นักเขียน</b><br/> <b>อริส</b> </div> <div style="border-bottom: 1px solid black; padding-bottom: 5px;"> <b>อื่น/พิเศษ</b><br/> <b>อริส</b> </div> | <div style="border-bottom: 1px solid black; padding-bottom: 5px;"> <b>วิศวกรไฟฟ้า</b><br/> <b>ณภัฏ อัมมวาท</b> </div> <div style="border-bottom: 1px solid black; padding-bottom: 5px;"> <b>วิศวกรโยธา</b><br/> <b>วราศ ศิริพันธ์นาค</b> </div> <div style="border-bottom: 1px solid black; padding-bottom: 5px;"> <b>วิศวกรสุขาภิบาล</b><br/> <b>ปริญ อัมมวาท</b> </div> |
|---|---|

บน กองแบบแผน กรมสนับสนุนบริการสุขภาพ กระทรวงสาธารณสุข 5

ภูมิพล ธีระเนือง

|                                                    |               |
|----------------------------------------------------|---------------|
| <b>ผู้ควบคุมอาคาร</b><br><b>กมลทิพย์ ธีระเนือง</b> | <b>วิศวกร</b> |
|----------------------------------------------------|---------------|

**แสดงแบบ**

# รูปด้าน 2.4

## แบบเลขที่

# 10309

**วันที่**  
A-09/19

**จำนวน**  
**๑๖**




**มี/แบบ**

**ชื่อ/วัน/ปี/ได้/ขอ/รับ**


**วันที่**  
11 พค. 2550

แบบทาบยื่นเป็นแบบมีลิขสิทธิ์/ขอพระราชทานสิทธิบัตร

..... ห้ามนำ/ใช้/หรือเผยแพร่โดยไม่ได้รับอนุญาต .....

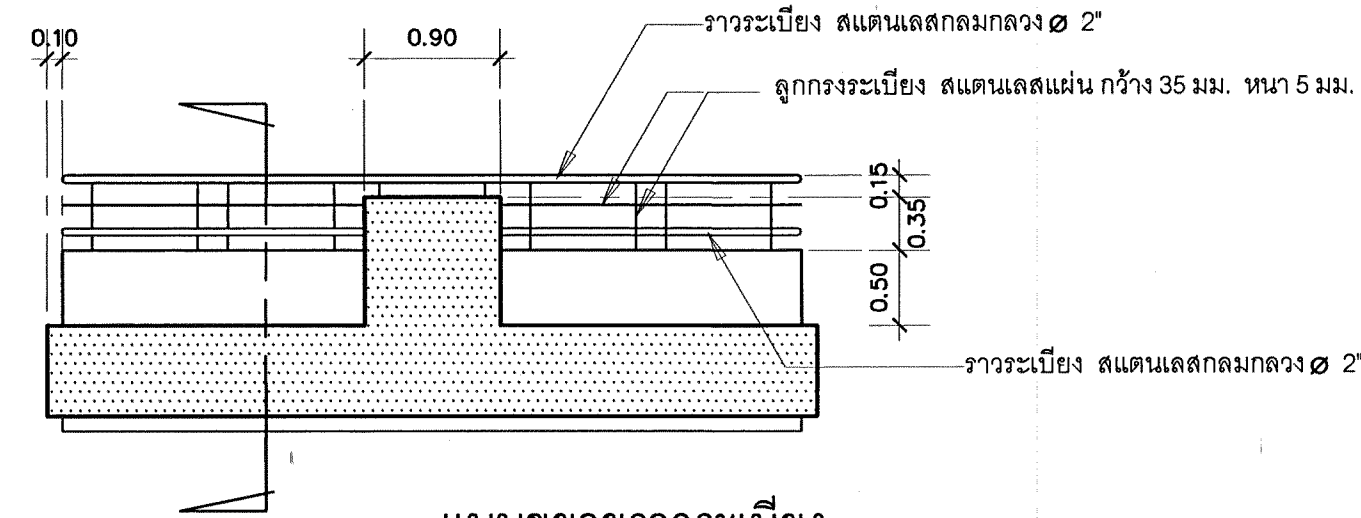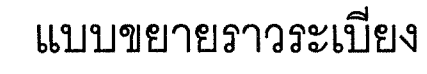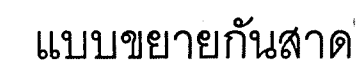

1. รวกรับตกแห่งที่น้ำ สแตนเลสกลมกลวง  $\varnothing$  2" จำนวน 4 แถว
2. บันไดขึ้นแห่งที่น้ำ มีข้อจับสแตนเลสกลมกลวง  $\varnothing$  2"
3. ขึ้นบันไดสแตนเลสกลมกลวง  $\varnothing$  1" ระยะขึ้น 0.40 ม.
4. หนึ่งกองอิฐู เซาะร่องด้วย ระยะห่าง 0.50 ม. ทาสี
5. แผ่นกันสาด ค.ส.ล. กว้าง 0.50 ม. นหนา 0.20 ม. (ดูแบบขยายอีกสาค)
6. บล็อกซีเมนต์ระดับระยาอากาศชนิดที่ฝน ขนาด 0.20x0.40 ม.
7. หลังกา METAL SHEET ฟันหรือทพกับด้วยเรซามาได้ตั้ง
8. นหนาไม่น้อยกว่า 300 ไมครอน
9. โครงหลังคาให้ดูแบบวิศวกรรมโครงสร้าง
10. รวกรเบียง สแตนเลสกลมกลวง  $\varnothing$  2"
11. ลูกกรเบียง สแตนเลสแผ่น กว้าง 35 มม. นหนา 5 มม.
12. เนงกันตก ค.ส.ล. ขาเบียงทาสี

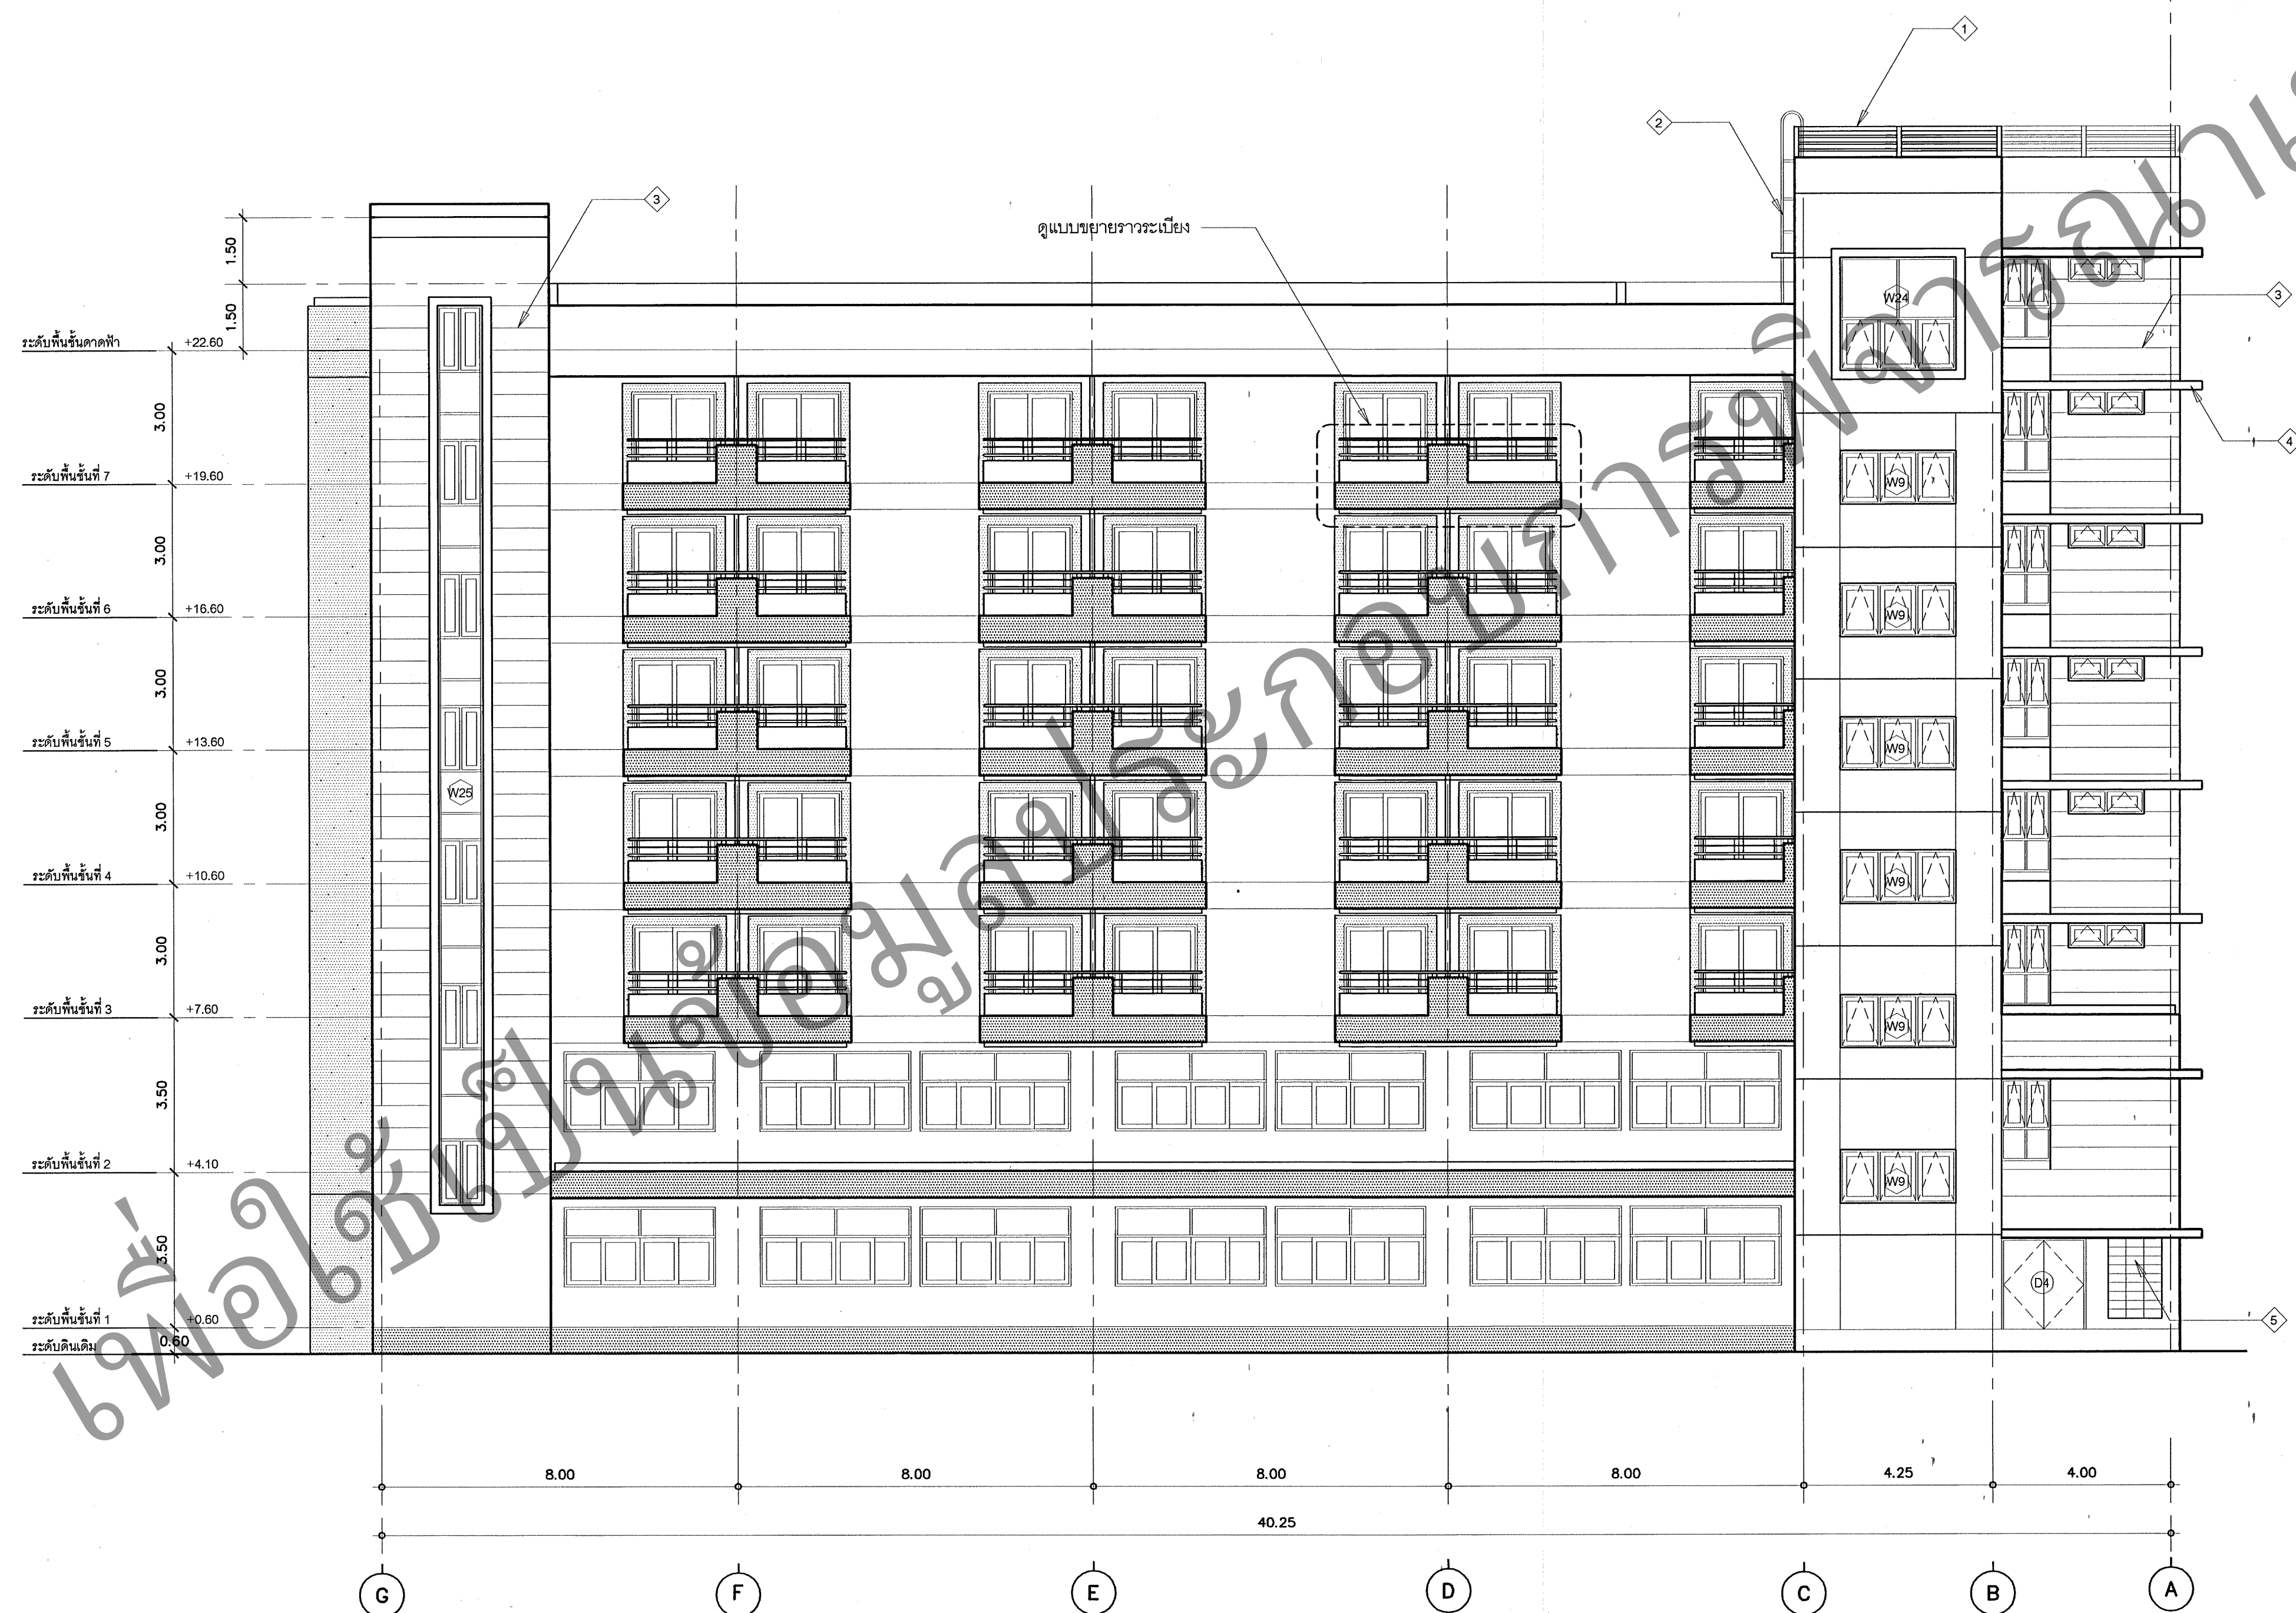



- รายละเอียดประกอบรูปด้าน-รูปตัด

1. ราวกันตกเหล็กหน้า สแตนเลสกลทกลวง  $\varnothing$  2" จำนวน 4 แถว
2. บันไดขึ้นทางขึ้นน้ำ มีข้อจับสแตนเลสกลทกลวง  $\varnothing$  2"
3. ขึ้นบันไดสแตนเลสกลทกลวง  $\varnothing$  1" ระยะขึ้น 0.40 ม.
4. ผนังก่ออิฐูรี เซาะร่องด้วย ระยะห่าง 0.50 ม. ทาสี
5. แต่งสีเสา ค.ส.ล. กว้าง 0.50 ม. หน้า 0.20 ม. (ดูแบบขยายกันสาด)
6. บล็อกซีเมนต์ระบายนํ้าทางชนิดกึ่งฝน ขนาด 0.20x0.40 ม.
7. หลังคา METAL SHEET ฝนหรือทากันด้วยเซรามิกได้ตั้งหนาไม่น้อยกว่า 300 ไมครอน
8. โครงหลังคาให้ดูแบบวิศวกรรมโครงสร้าง
9. ราวระบียง สแตนเลสกลทกลวง  $\varnothing$  2"
10. ลูกกระบียง สแตนเลสแผ่น กว้าง 35 มม. หนา 5 มม.
11. แต่งกันตก ค.ส.ล. ฉาบเรียบ ทาสี



รูปตัด A- A  
มาตราส่วน 1: 100

[illegible]

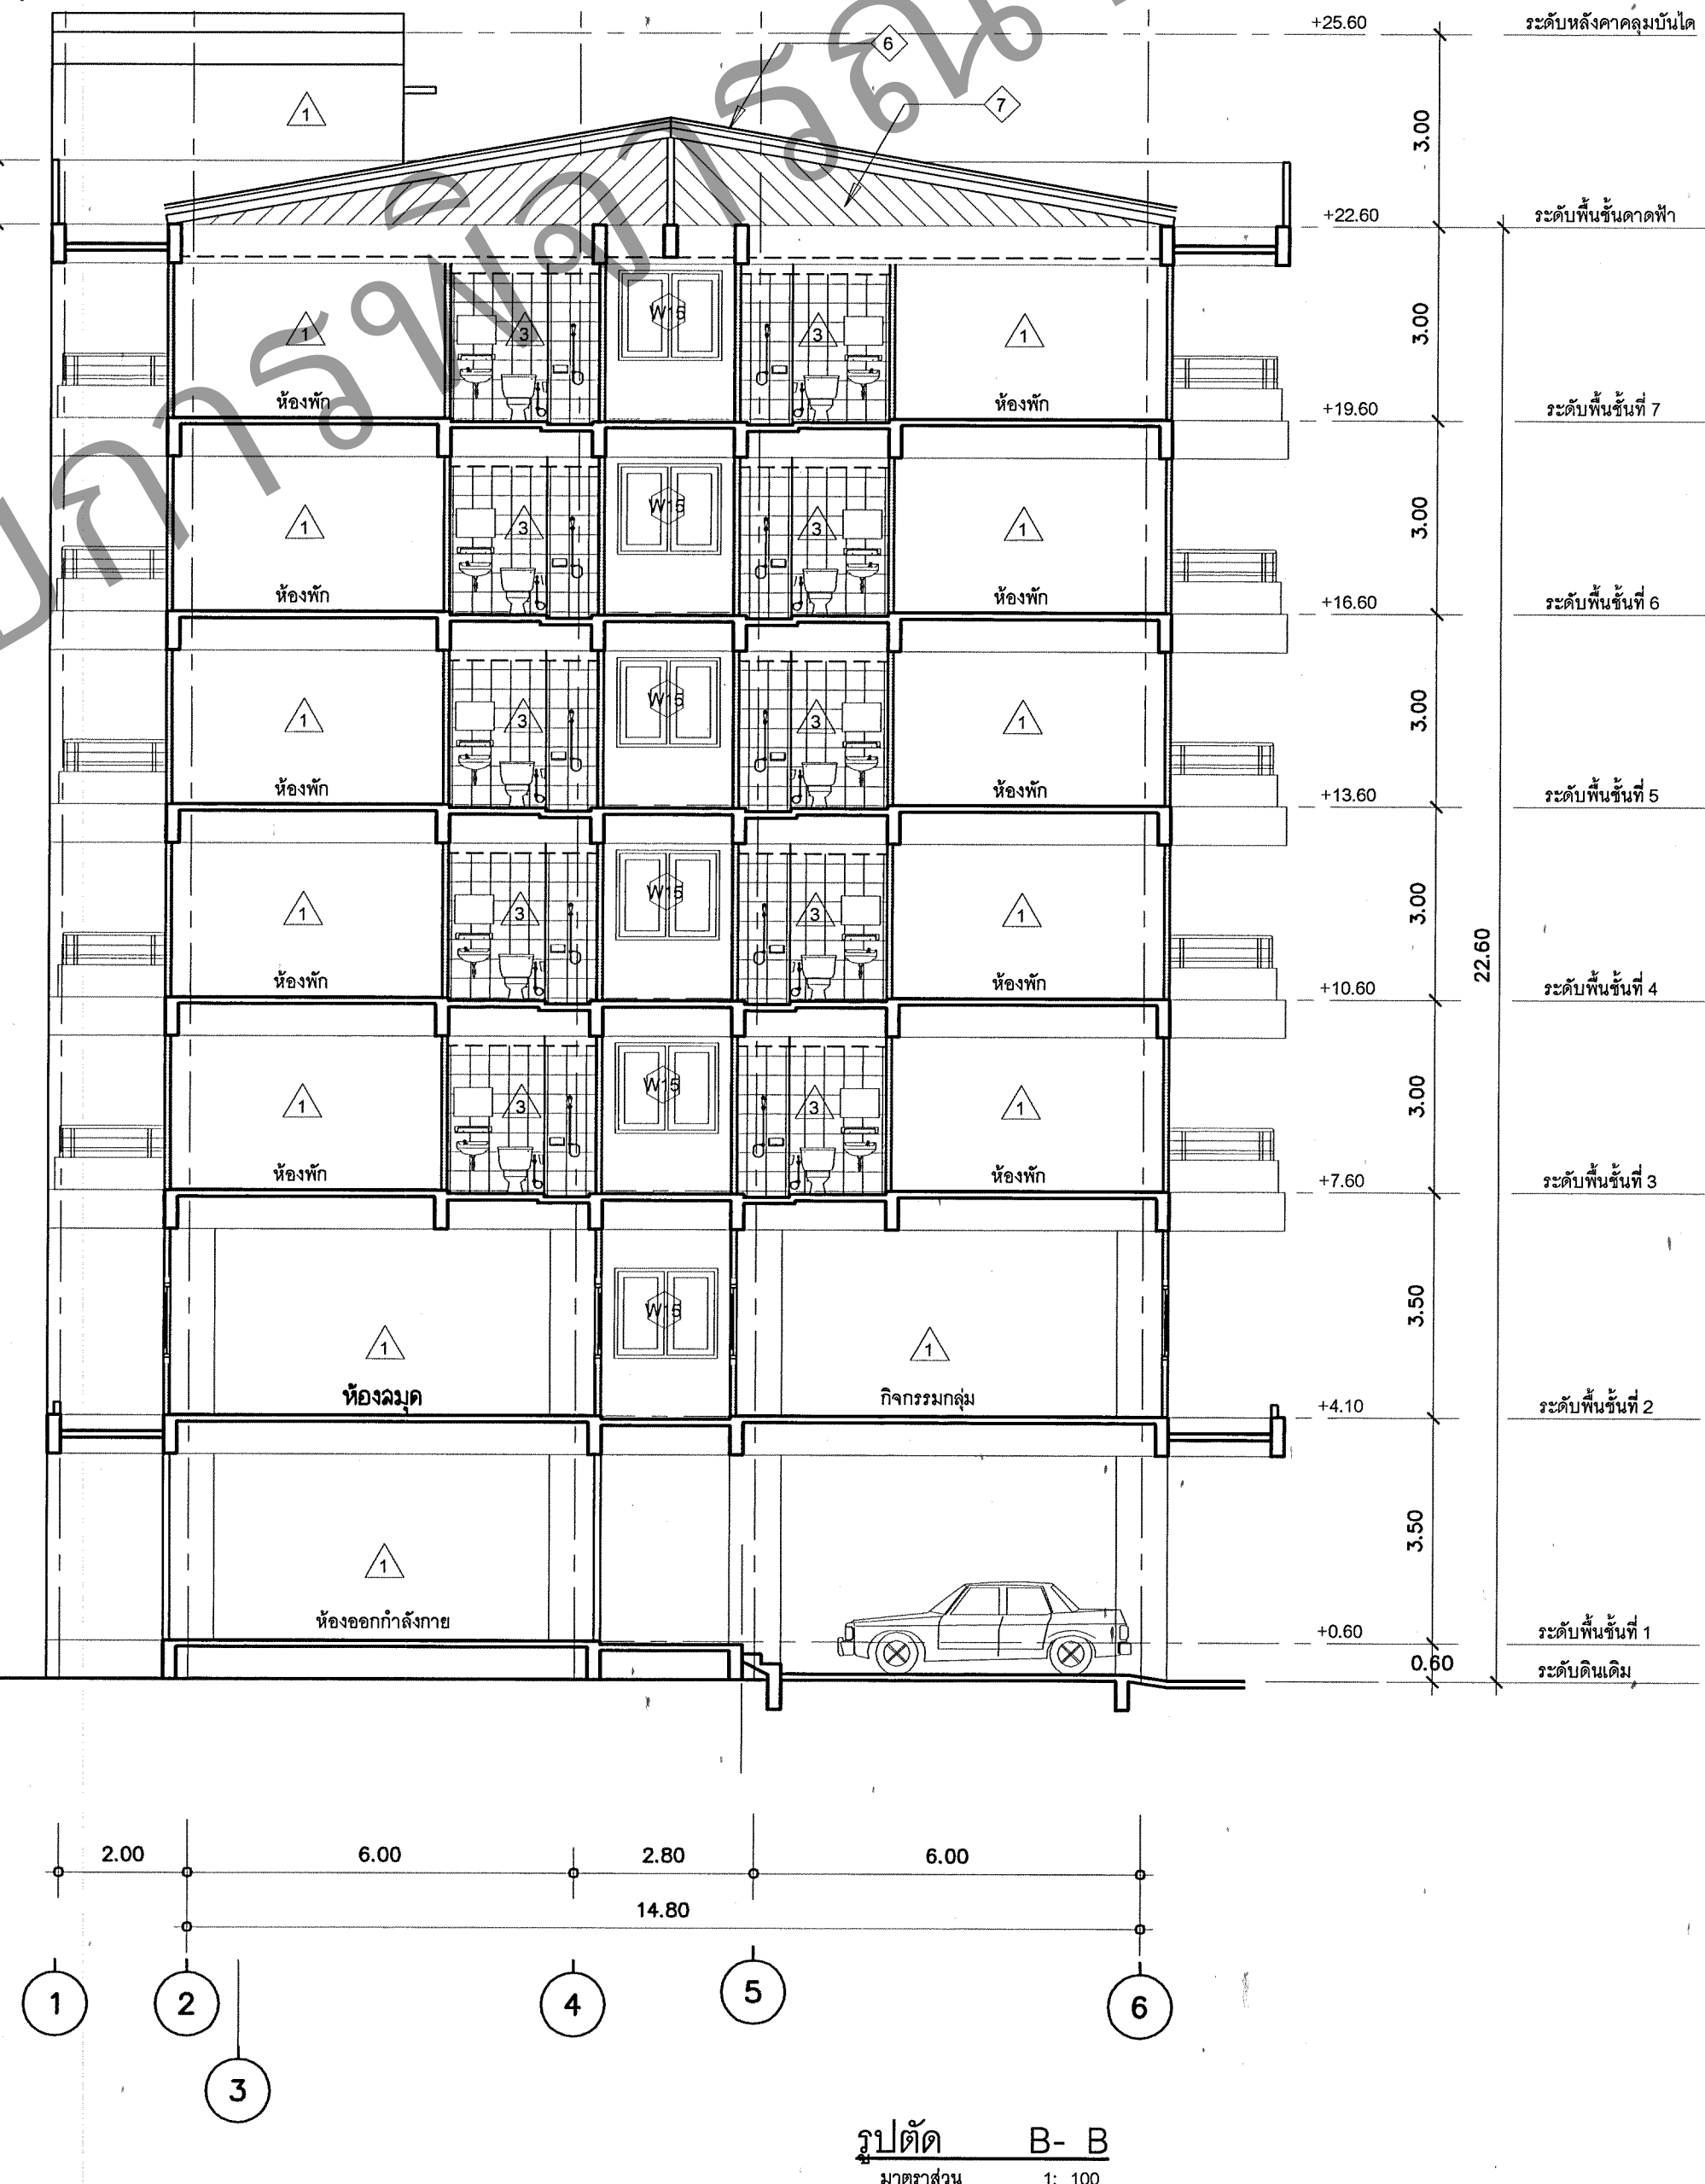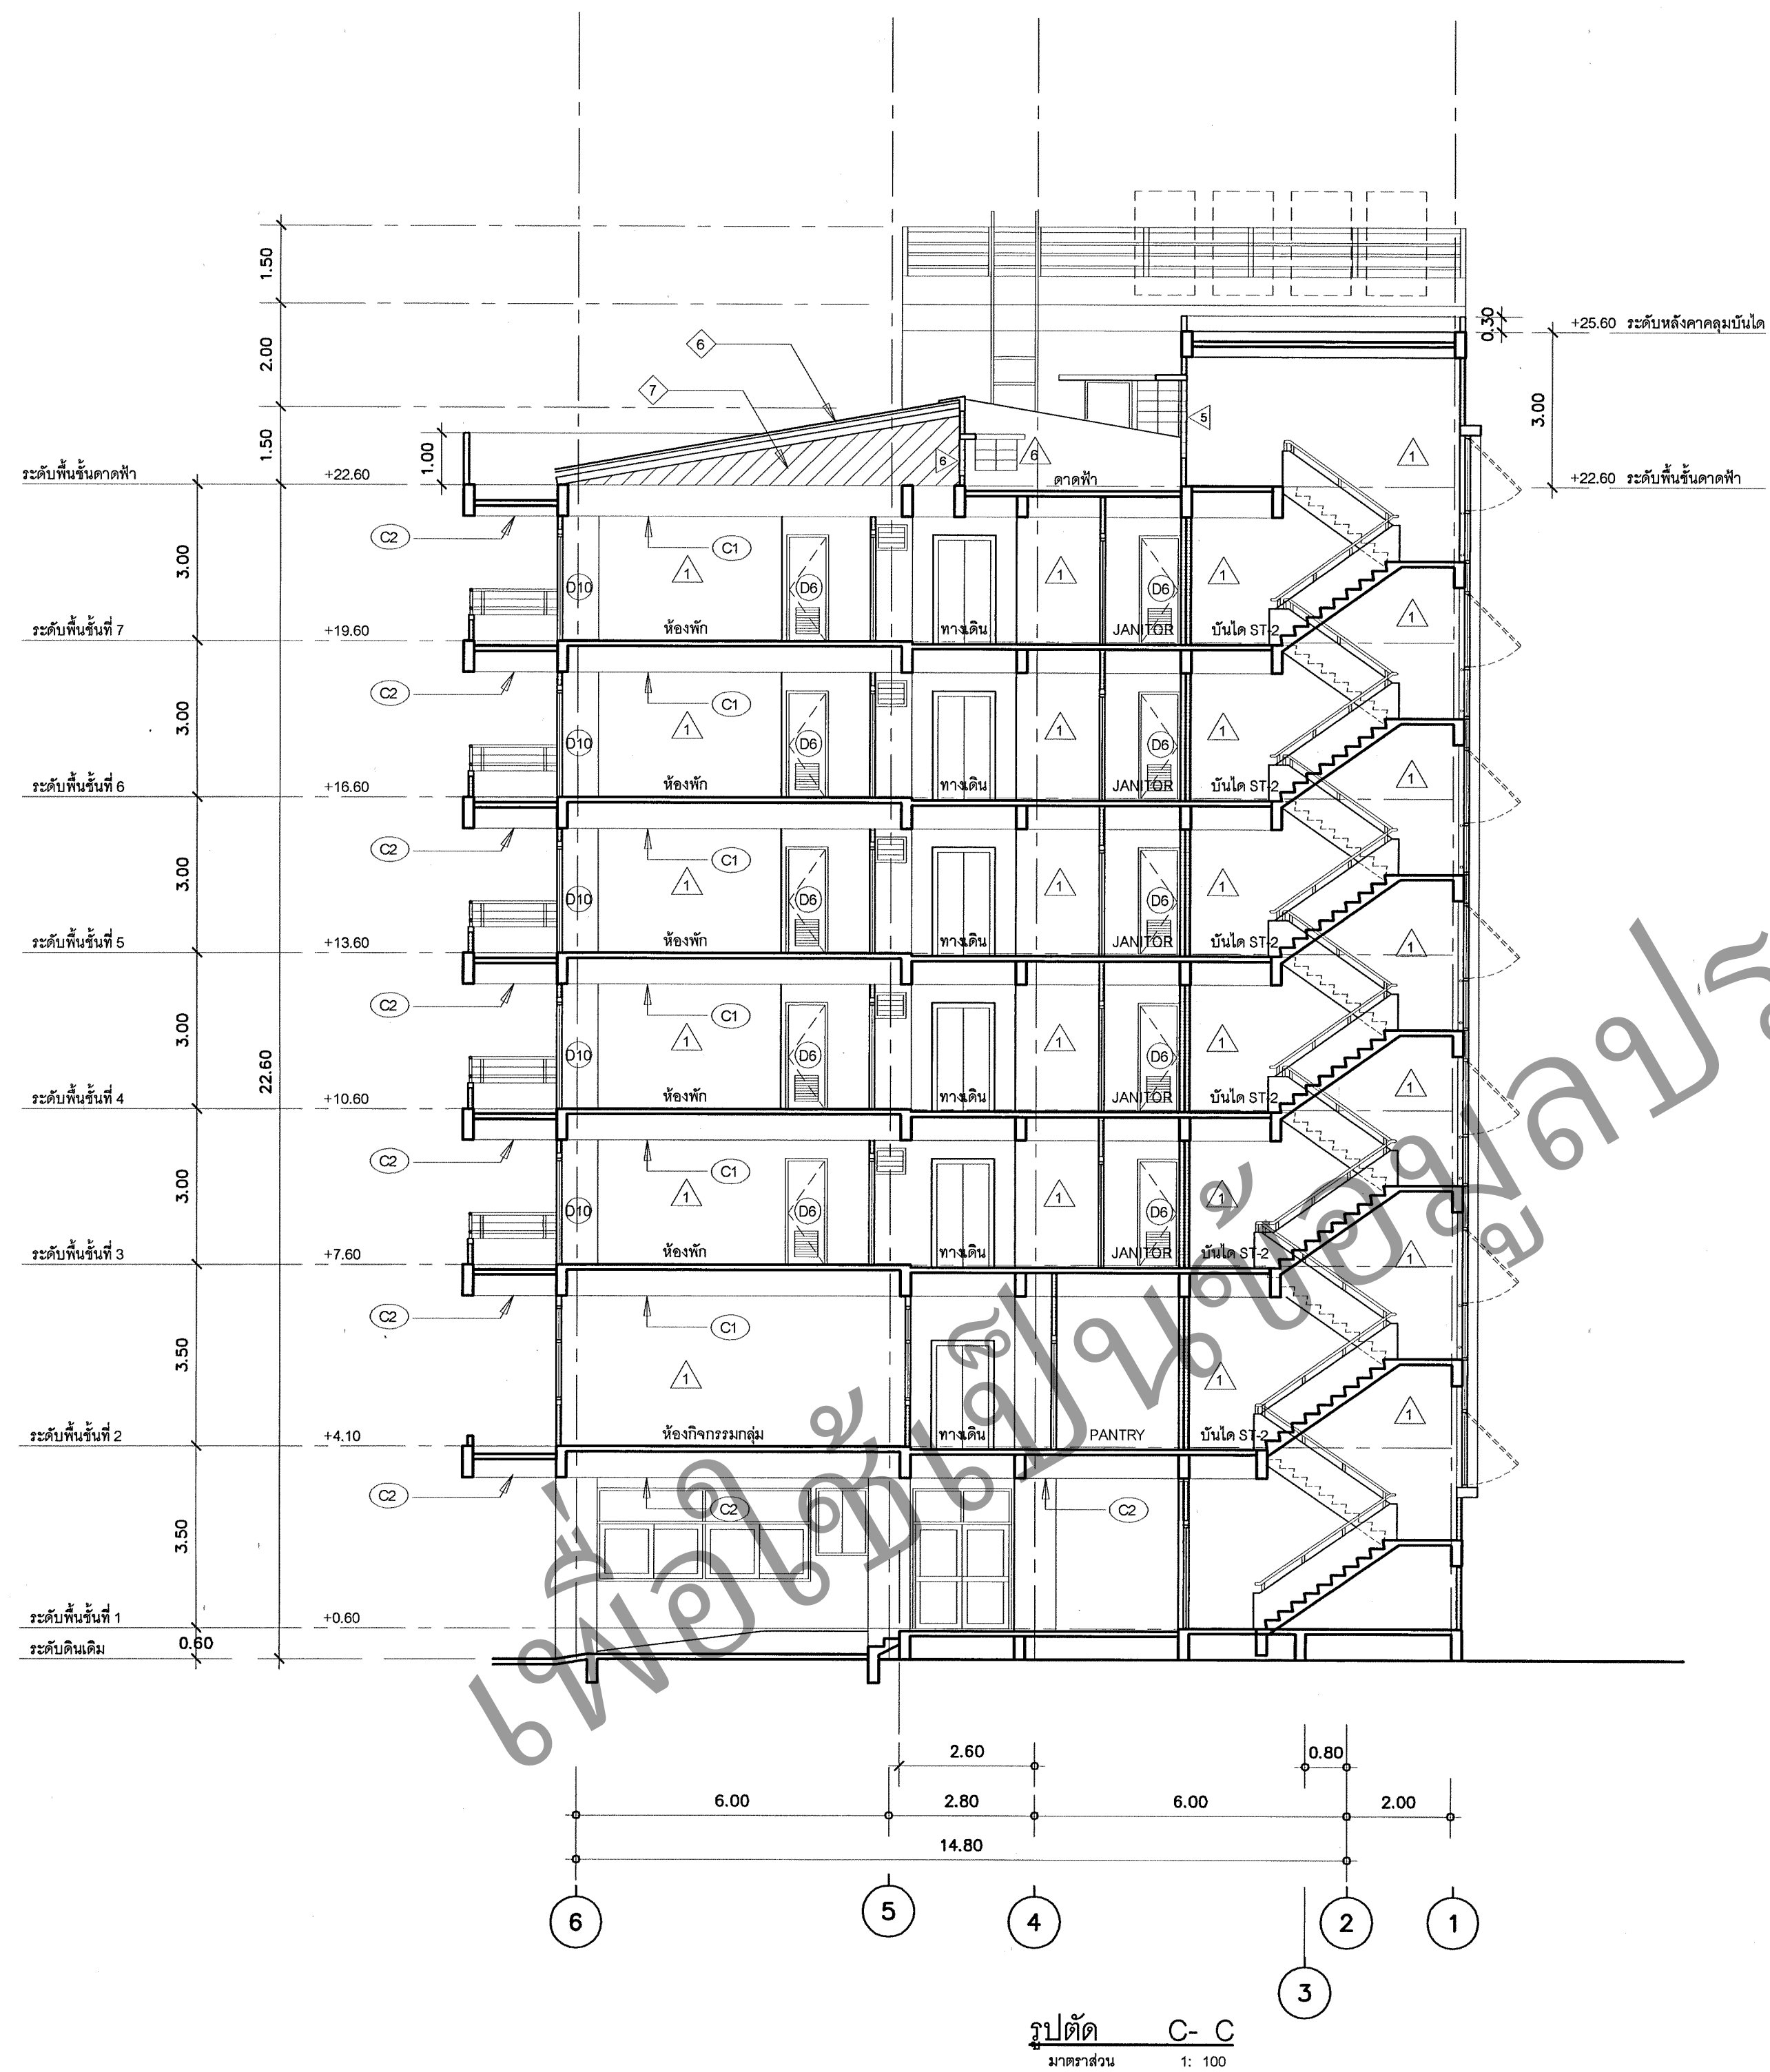

- รายละเอียดประกอบรูปด้าน-รูปตัด
- 1 ขาวกันแดดทาสี สแตนเลสกลมกลวง 2" จำนวน 4 แถว
  - 2 บันไดขึ้นทางค้ำน้ำ มือจับสแตนเลสกลมกลวง 2"
  - 3 ชั้นบันไดสแตนเลสกลมกลวง 2" ระยะขั้น 0.40 ม.
  - 4 ผนังก่ออิฐ เสาโครงด้วย ระยะห่าง 0.50 ม. ทาสี
  - 5 ผนังทาสี ค.ส.ล. กว้าง 0.50 ม. หน้า 0.20 ม. (ดูแบบขยายกันสาด)
  - 6 บล็อกซีเมนต์ระบายอากาศชนิดกันฝน ขนาด 0.20x0.40 ม.
  - 7 หลังคา METAL SHEET ฝนหรือทาด้วยเซรามิกได้ตั้ง หน้าไม่น้อยกว่า 300 ไมครอน
  - 8 โครงหลังคาให้ดูแบบวิศวกรรมโครงสร้าง
  - 9 ขาวเรียบ สแตนเลสกลมกลวง 2"
  - 10 ลูกกรงระแนง สแตนเลสแน่น กว้าง 35 มม. หน้า 6 มม.
  - 11 ผนังทาสี ค.ส.ล. ขาวเรียบ ทาสี

|                                                                                        |                   |
|----------------------------------------------------------------------------------------|-------------------|
| <b>กองแบบแผน</b><br>กรมสนับสนุนบริการสุขภาพ<br>กระทรวงสาธารณสุข                        |                   |
| แบบ<br>หอพักนักศึกษาแพทย์และอาจารย์<br>รพ. ลำปาง                                       |                   |
| เจ้าพนักงานควบคุม<br>กฤษฎี ชูสูง                                                       |                   |
| สถาปนิก<br>กฤษณ พันธ์คำดี, กฤษฎี ชูสูง, กฤษณ                                           |                   |
| วิศวกร<br>อเนก พันธ์คำดี                                                               |                   |
| นักเขียน<br>อเนก พันธ์คำดี                                                             |                   |
| วิศวกรไฟฟ้า<br>อเนก พันธ์คำดี                                                          |                   |
| วิศวกรเครื่องกล<br>อเนก พันธ์คำดี                                                      |                   |
| วิศวกรโยธา<br>อเนก พันธ์คำดี                                                           |                   |
| วิศวกรสุขาภิบาล<br>อเนก พันธ์คำดี                                                      |                   |
| แผนภูมิแสดงตำแหน่งอาคารและสิ่งก่อสร้าง 5                                               |                   |
| ผู้ควบคุมอาคาร<br>อเนก พันธ์คำดี                                                       |                   |
| วิศวกร<br>อเนก พันธ์คำดี                                                               |                   |
| แสดงแบบ                                                                                |                   |
| รูปตัด B-B<br>รูปตัด C-C                                                               |                   |
| แบบเลขที่<br>10309                                                                     | วันที่<br>A-12/19 |
| จำนวน<br>๑๖                                                                            |                   |
| ชื่อและตำแหน่ง<br>วันที่<br>11 พค. 2550                                                |                   |
| แบบก่อสร้างนี้เป็นเอกสารลิขสิทธิ์ของกรมส่งเสริมการแพทย์<br>ห้ามทำซ้ำโดยไม่ได้รับอนุญาต |                   |