


4.1 สถานภาพและแผนกคือนับเป็นเอกกริตได้หรือไม่ทั้งที่ตนเอง ปฏิบัติตามแบบขยายทางวิศวกรรมโครงสร้างและรายการประกอบแบบทุกประการ 4.2 ระดับความลึกของฐานราก, ระดับความลึกของหัวเสาเข็ม ทางวิศวกรรมโครงสร้างทุกประการ	ขนาดและการเสริมเหล็กถ้าไม่ ให้เป็นไปตามแบบขยาย
---	--

- ① ผนังก่ออิฐฉาบ สูง 2.20 ม. จากฐานเรียบ, ทาสี
- ② ผนังก่ออิฐ สูงจรดหลังคา, ปูกระเบื้องเคลือบ ขนาดกระเบื้อง 8" x 8"
สูง 1.40 ม. ส่วนที่เหลือจากฐานเรียบ, ทาสี
- ③ ผนังก่ออิฐฉาบ สูง 2.20 ม. ปูกระเบื้องเคลือบเซรามิค ขนาดกระเบื้อง
8" x 8" สูง 1.40 ม. ส่วนที่เหลือจากฐานเรียบ, ทาสี
- ④ ผนังก่ออิฐฉาบจรด หนา มม. ทาสี โครงสร้างทั่วไปเนื้อแข็ง 1 1/2" x 3"
@ 0.60 ม.[#]

ผู้รับจ้างจะต้องทำการเตรียมผิวส่วที่จะต้องทาสีให้เรียบร้อยก่อนดำเนินการทาสี โดยส่วน
ที่เป็นร่องจุดบุปและขัดผิวด้วยกระดาษทรายเรียบ และปล่อยให้ผิวแห้งสนิท
ส่วนที่เป็นเหล็กจะต้องฉีกริมออกให้หมด รวมทั้งรอยเชื่อมจะต้องเชื่อมให้เรียบร้อย และทาสี
รองพื้นกันสนิม สีเขียว ประเภทของสีให้ถือปฏิบัติตามดังนี้

14.1 พ่นสี, ฝ้าทาเพื่อเป็นยิดผิวหรือบางนูน หรือบุกระเบื้องแผ่นเรียบหรือวัสดุที่คล้ายคลึงกัน
ให้ใช้สี PLASTIC EMULSION ชนิดทาลายนอก ยกเว้นที่ระบุเป็นอย่างอื่น

14.2 สำหรับงานก่อเป็นไม้และสามารถมองเห็นได้ เช่น เฟอร์นิเจอร์, วงกบประตู-หน้าต่าง
บานประตู-หน้าต่าง, ฯลฯ ให้ใช้สีสีน้ำมัน ENAMEL (ยกเว้นที่กำหนดแบบเป็นอย่างอื่น)





16.4 การติดตั้งตัวพิน 1 ชนิดสูงจากพื้นประมาณ 1.20 ม. ใส่ตัวพิน 1 ชนิดสูงจากพื้นประมาณ 0.45 ม. กรณีติดตั้งเหนือคานเอร์รี่ติดตั้งสูงจากพื้นคานเอร์รี่ 0.10 ม.

[illegible]

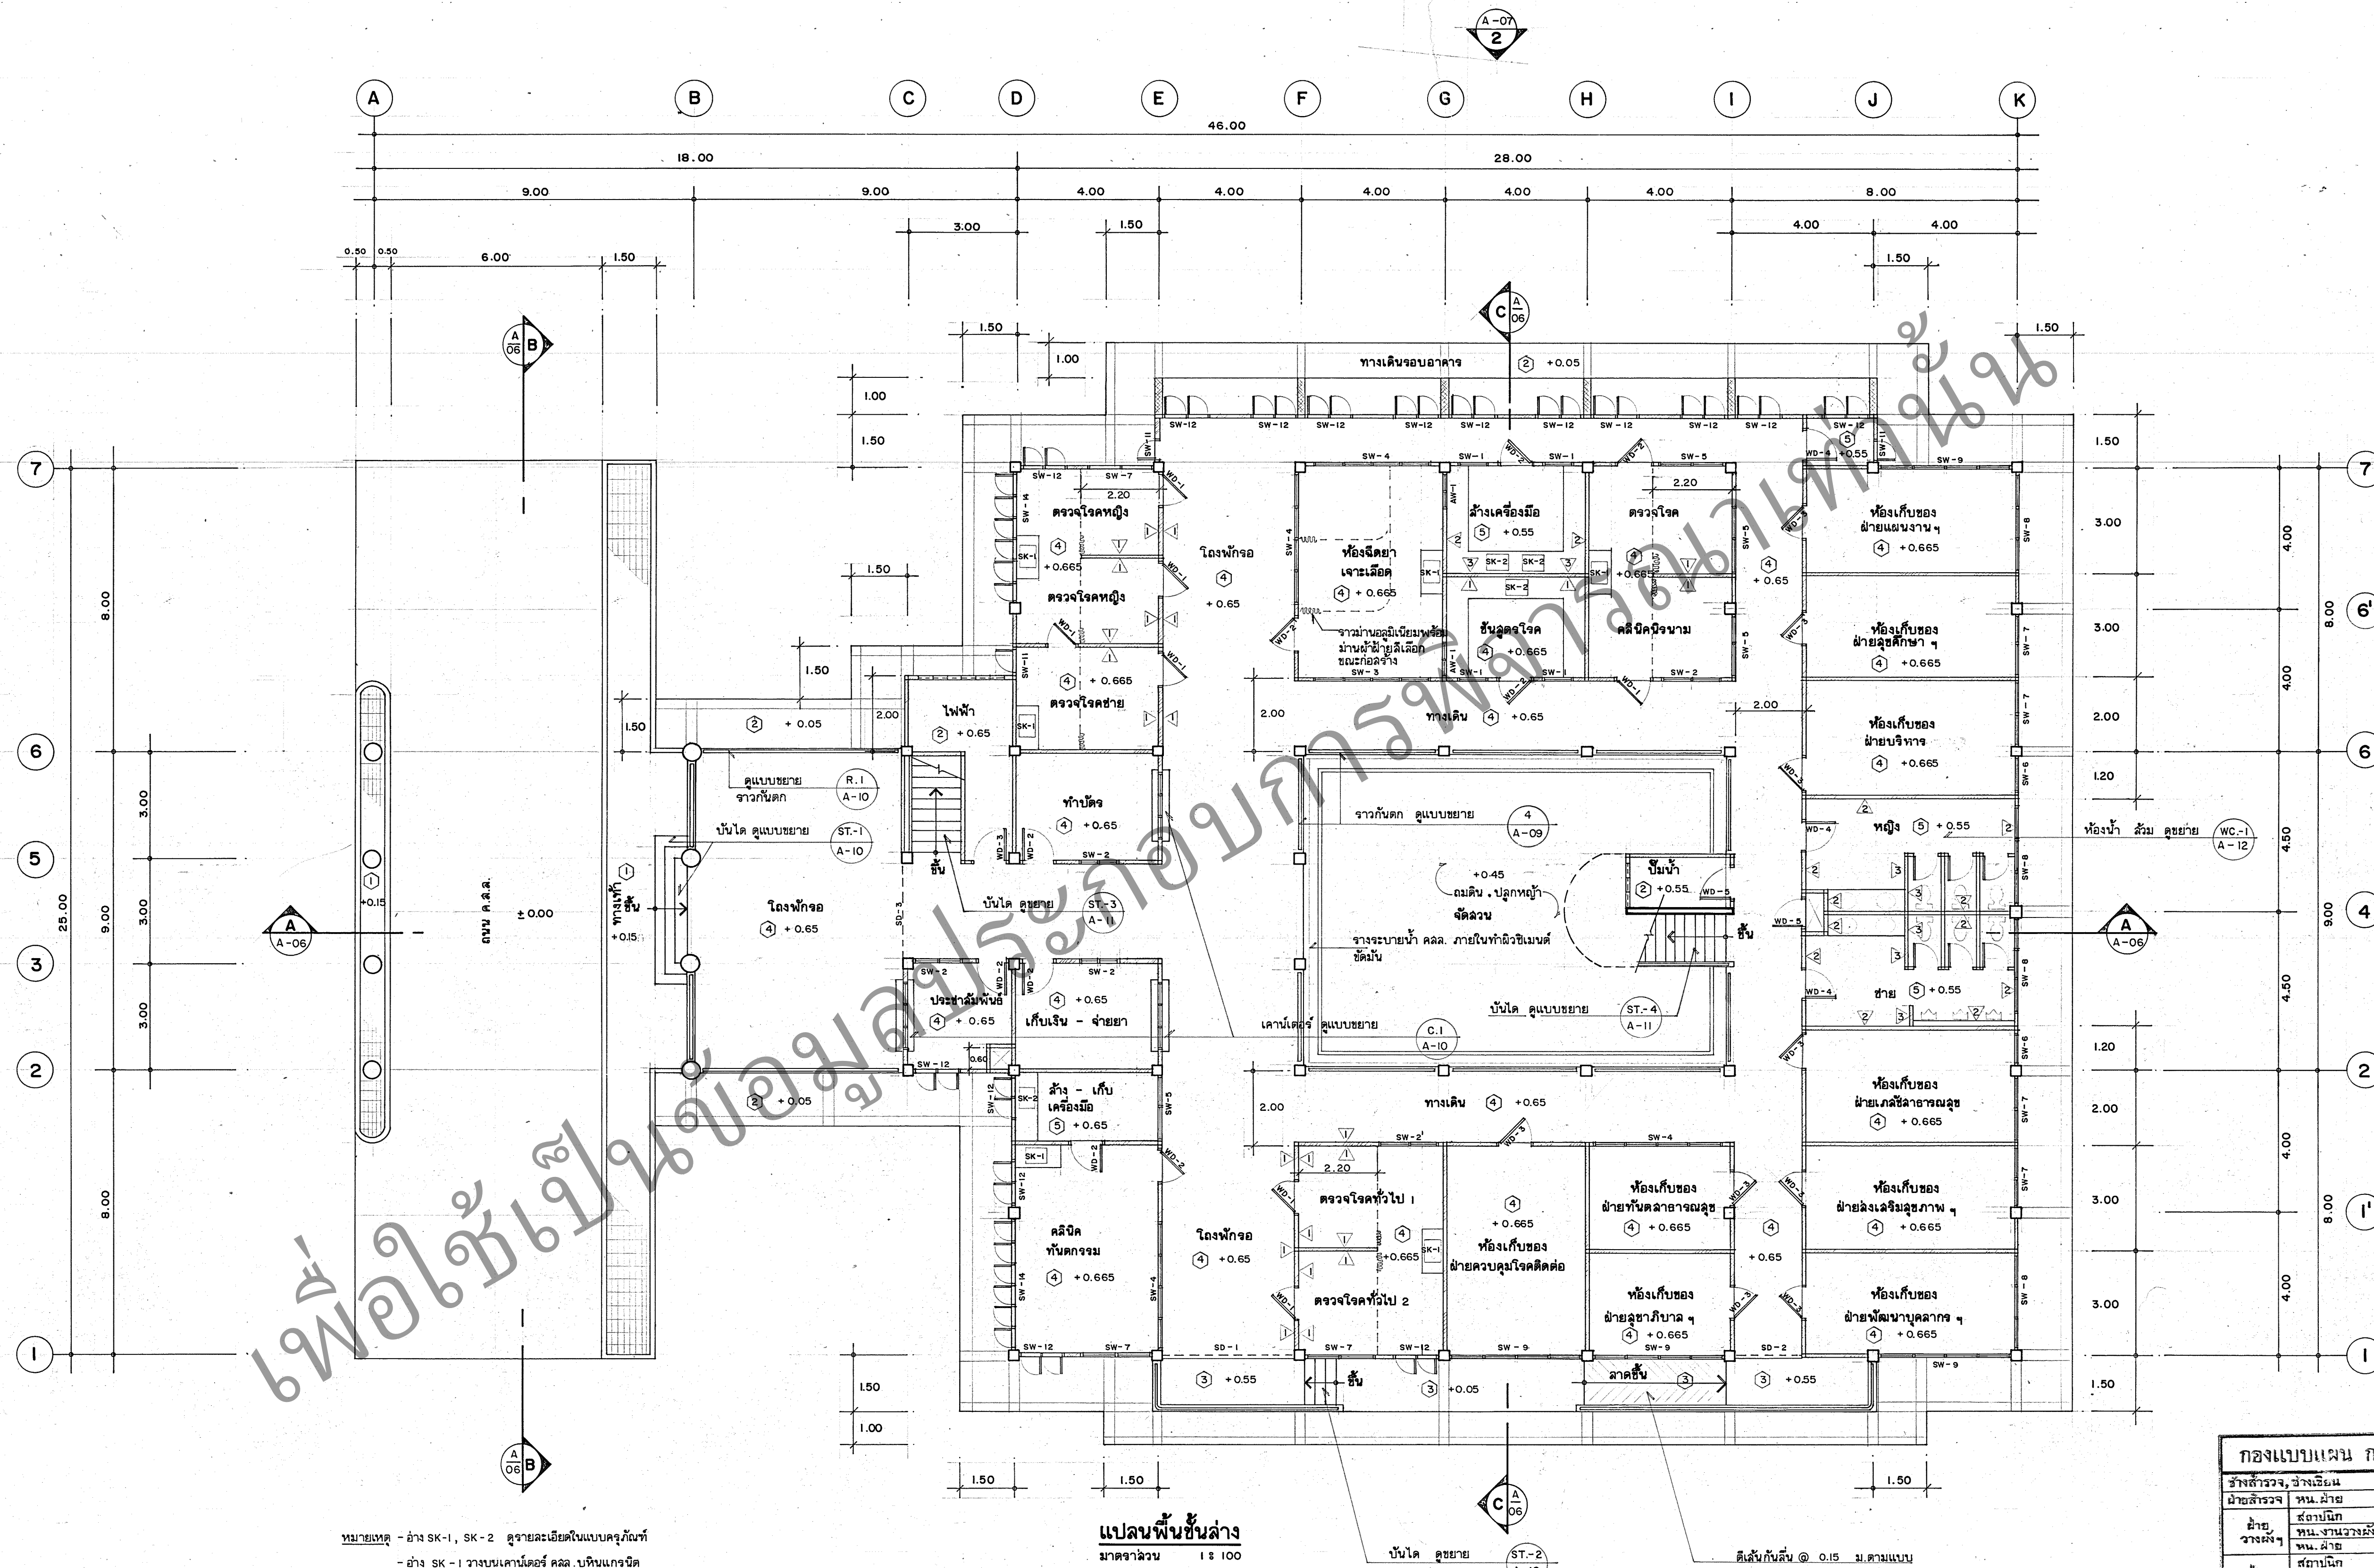


หมายเหตุ - ล้าง SK-1, SK-2 ดูรายละเอียดในแบบครุภัณฑ์
 - ล้าง SK-1 วางบนเคาน์เตอร์ คล. บูธเก็บน้ำดื่ม ขนาดกว้าง 0.60 ม. ยาว 1.20 ม. สูง 0.80 ม.
 - ล้าง SK-2 วางบนเคาน์เตอร์ คล. บูธเก็บน้ำดื่ม ขนาดกว้าง 0.60 ม. สูง 0.80 ม. ยาวตลอดตามผังแบบ

แปลนพื้นชั้นล่าง
 มาตรฐาน 1:8 100


ตีเส้นกับเส้น @ 0.15 ม.ตามแบบ

กองแบบแผน กระทรวงสาธารณสุข			แบบ	
ร่างสำรวจ, ร่างเขียน	วิศวกร	ช่างเทคนิค	อาคารสำนักงาน	
นายช่างเทคนิค	นายช่างเทคนิค	นายช่างเทคนิค	แปลนพื้นชั้นล่าง	

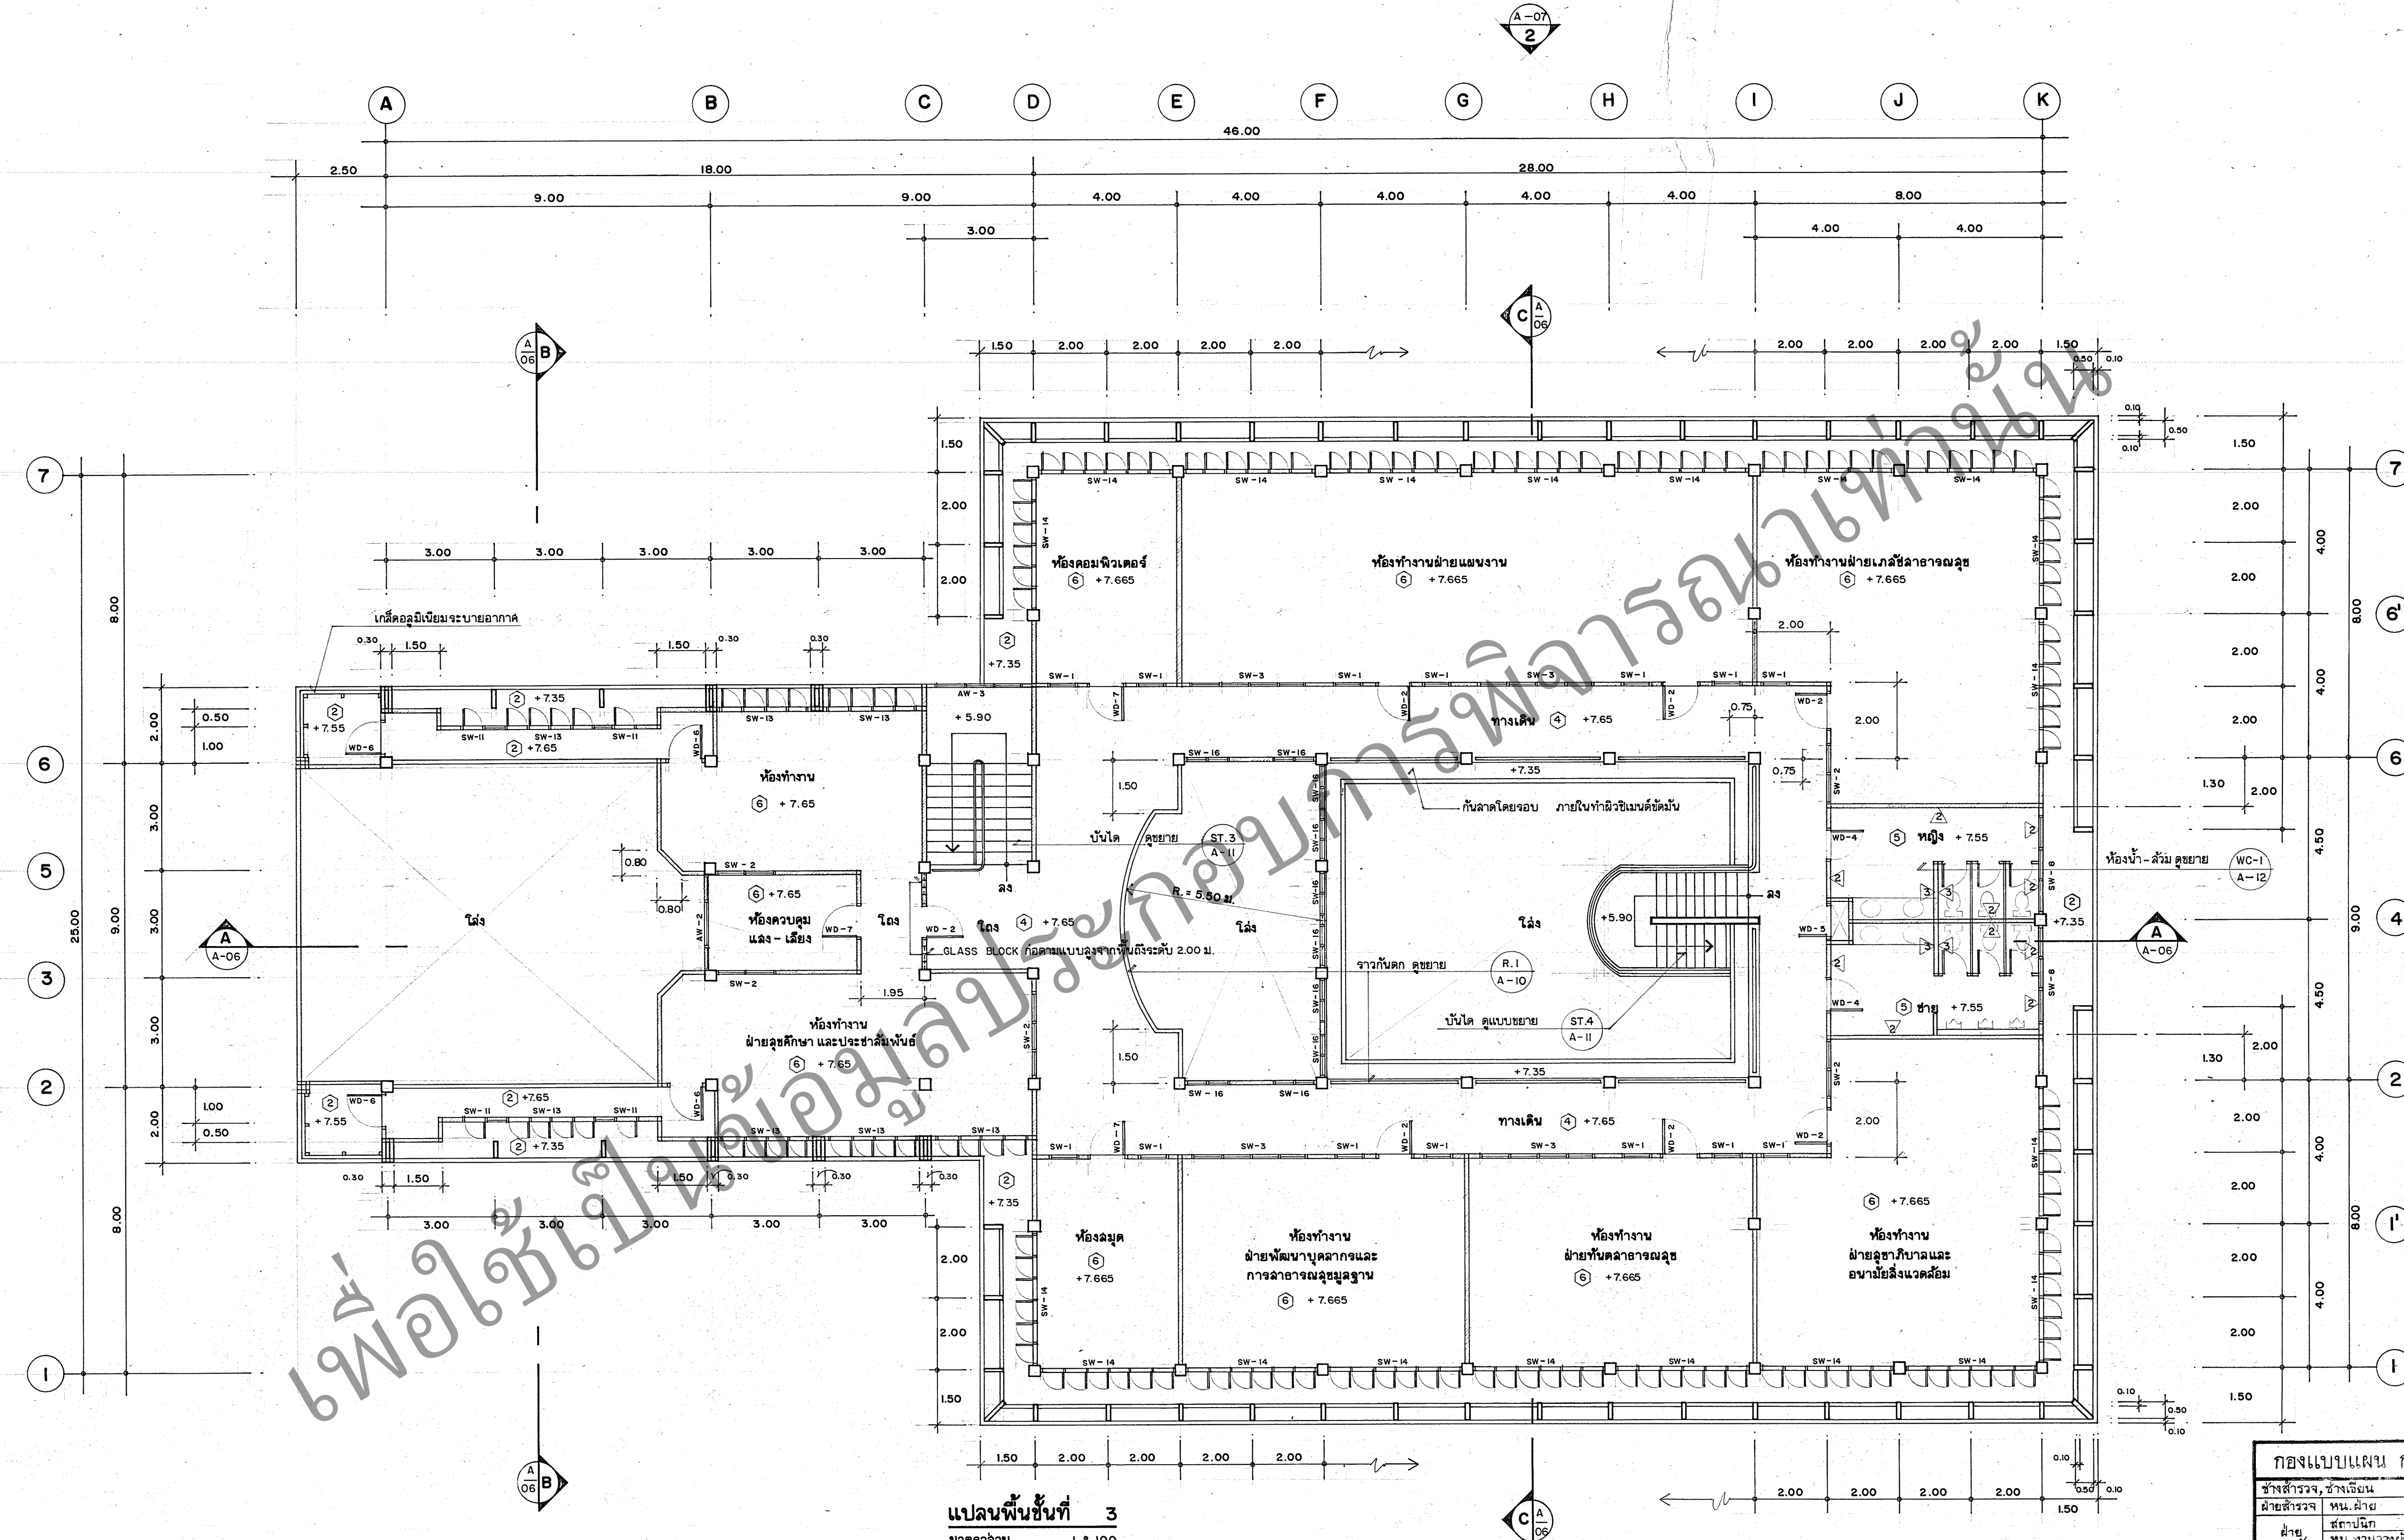


แปลนพื้นที่ 3
มาตราส่วน 1 : 100


กองแบบแผน กระทรวงสาธารณสุข ช่างสำรวจ, ช่างเขียน: พน. ฝ่าย ฝ่ายสำรวจ: พน. ฝ่าย ฝ่ายร่าง: พน. ฝ่าย ฝ่ายสถาปัตย์: พน. ฝ่าย ฝ่ายเทคนิค: พน. ฝ่าย ฝ่ายวิศวกรรม: พน. ฝ่าย ฝ่ายการพิมพ์: พน. ฝ่าย		อาคารสำนักงาน สาธารณสุขจังหวัด แปลนพื้นที่ 3 8491 58

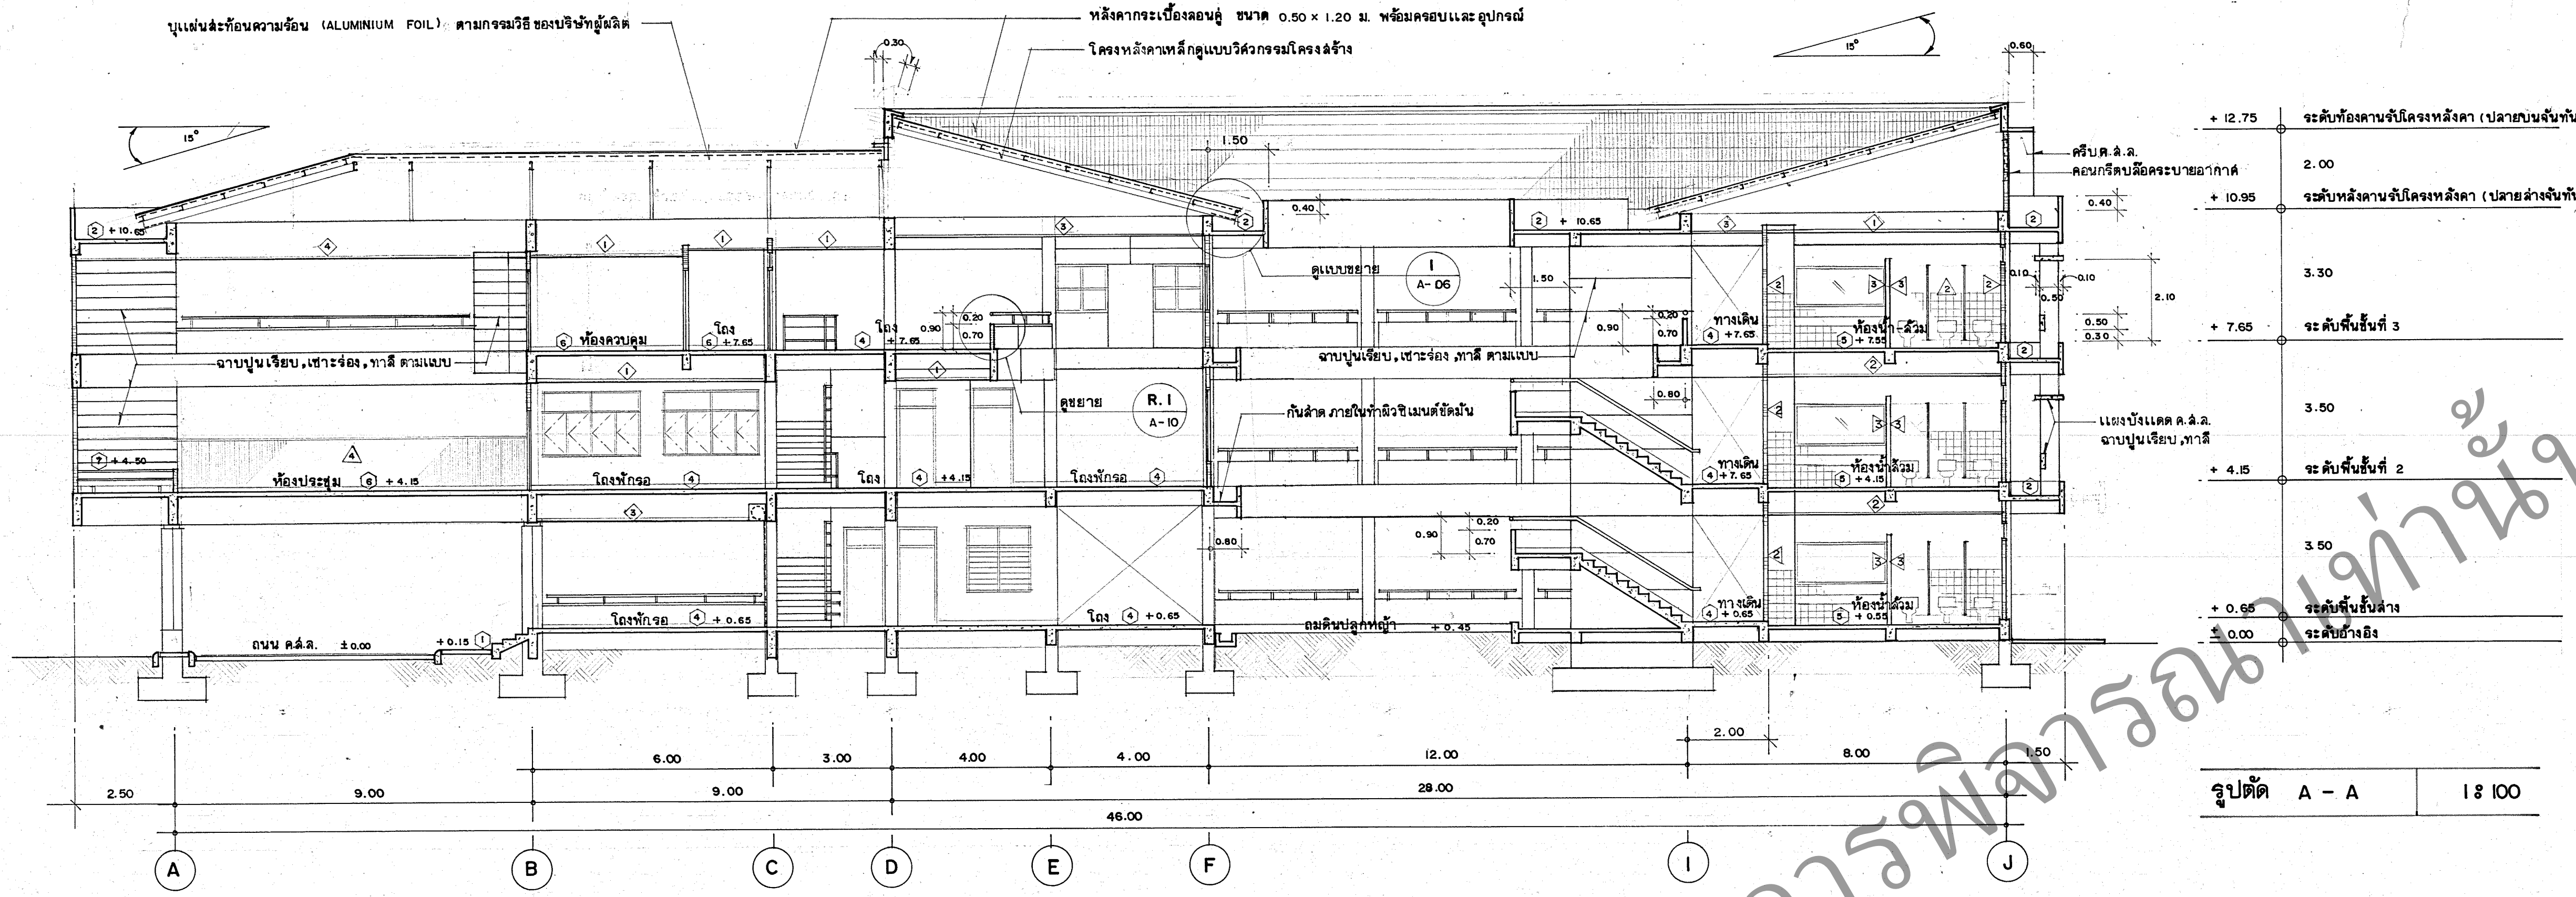


รูปตัด A - A 1:100

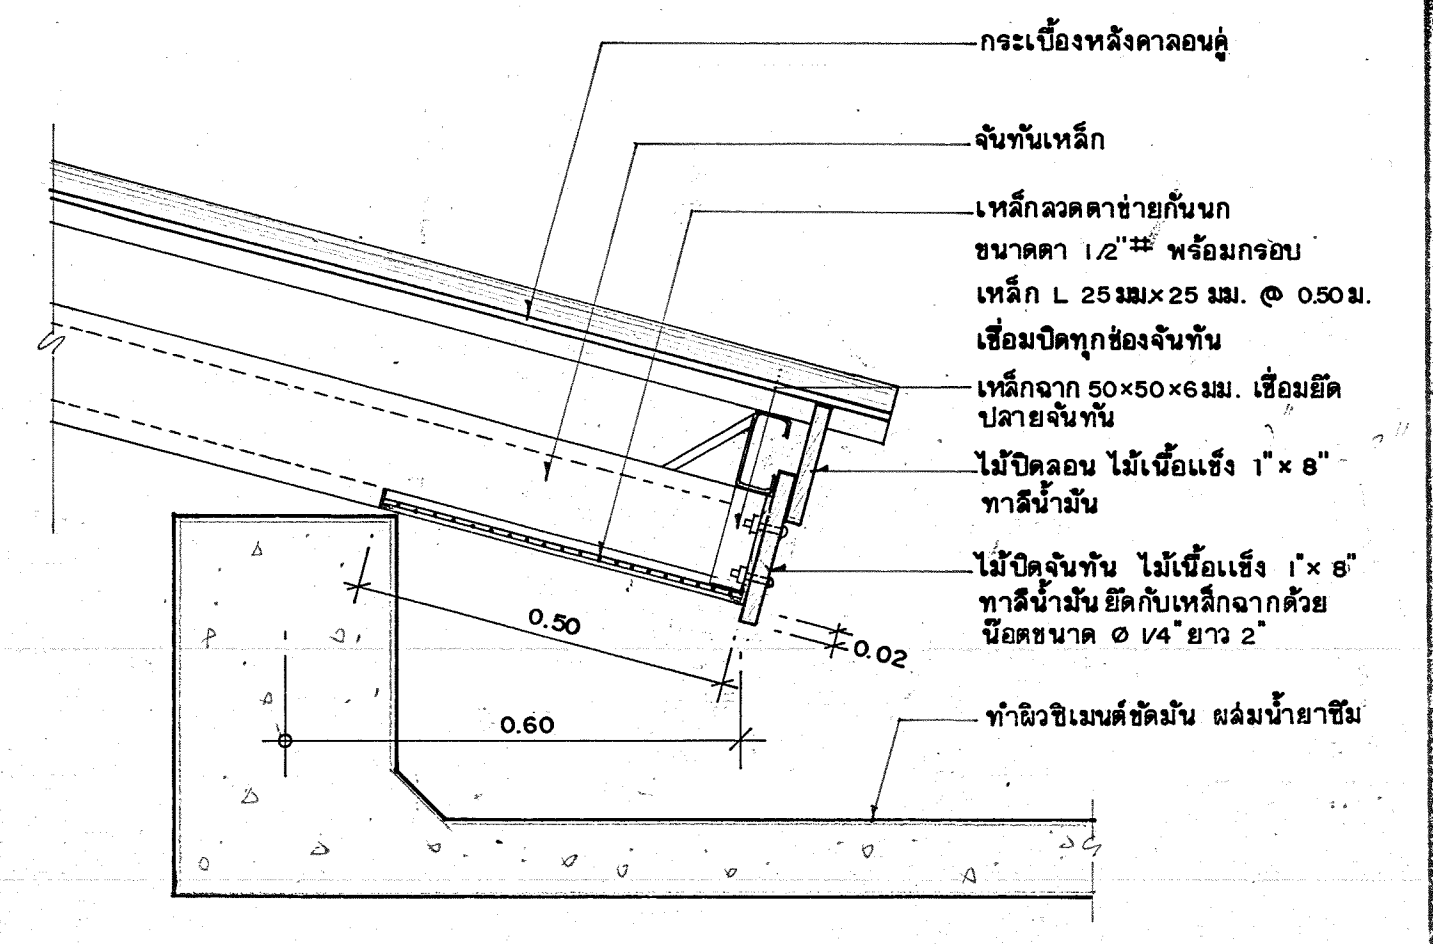


แบบขยายปิดปลายจันทัน 1:10 A-06

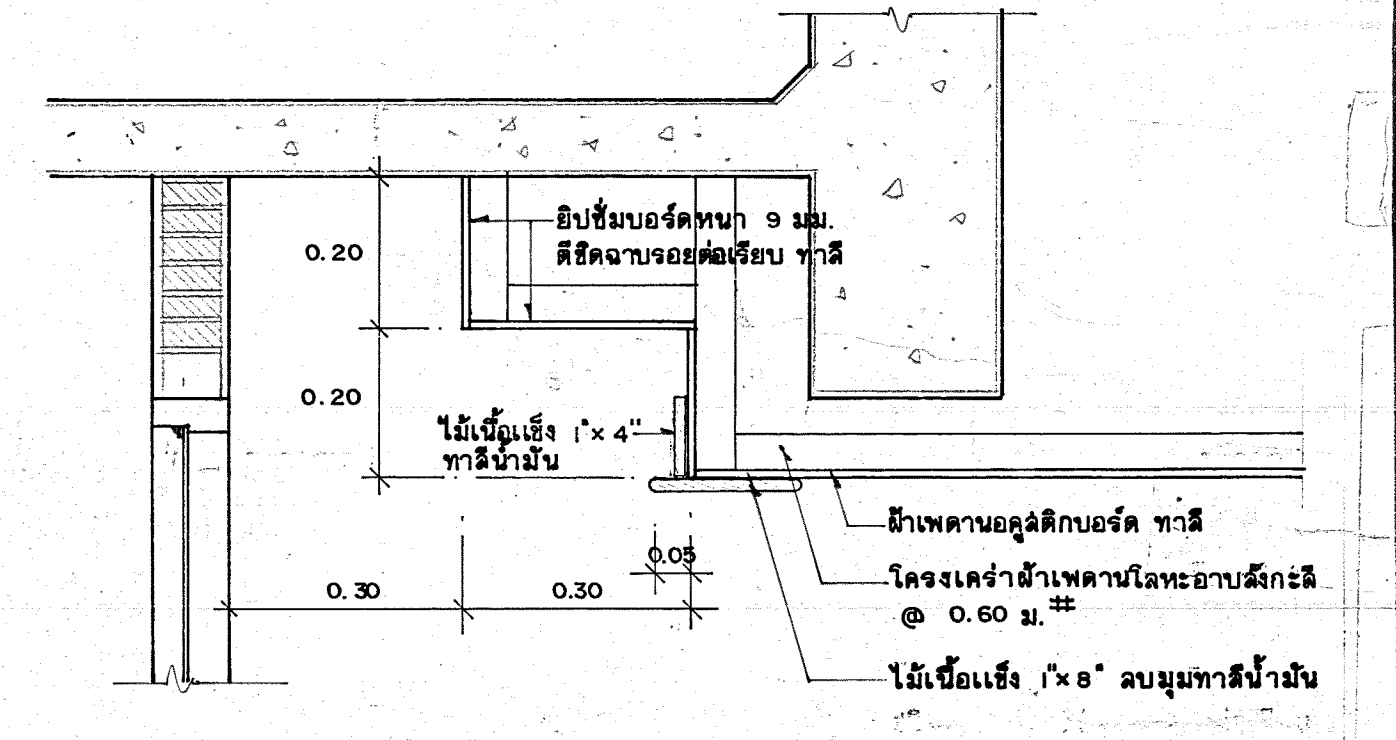

แบบขยายการทำมอดผ้าเพดานห้องประชุม 1:10 A-06

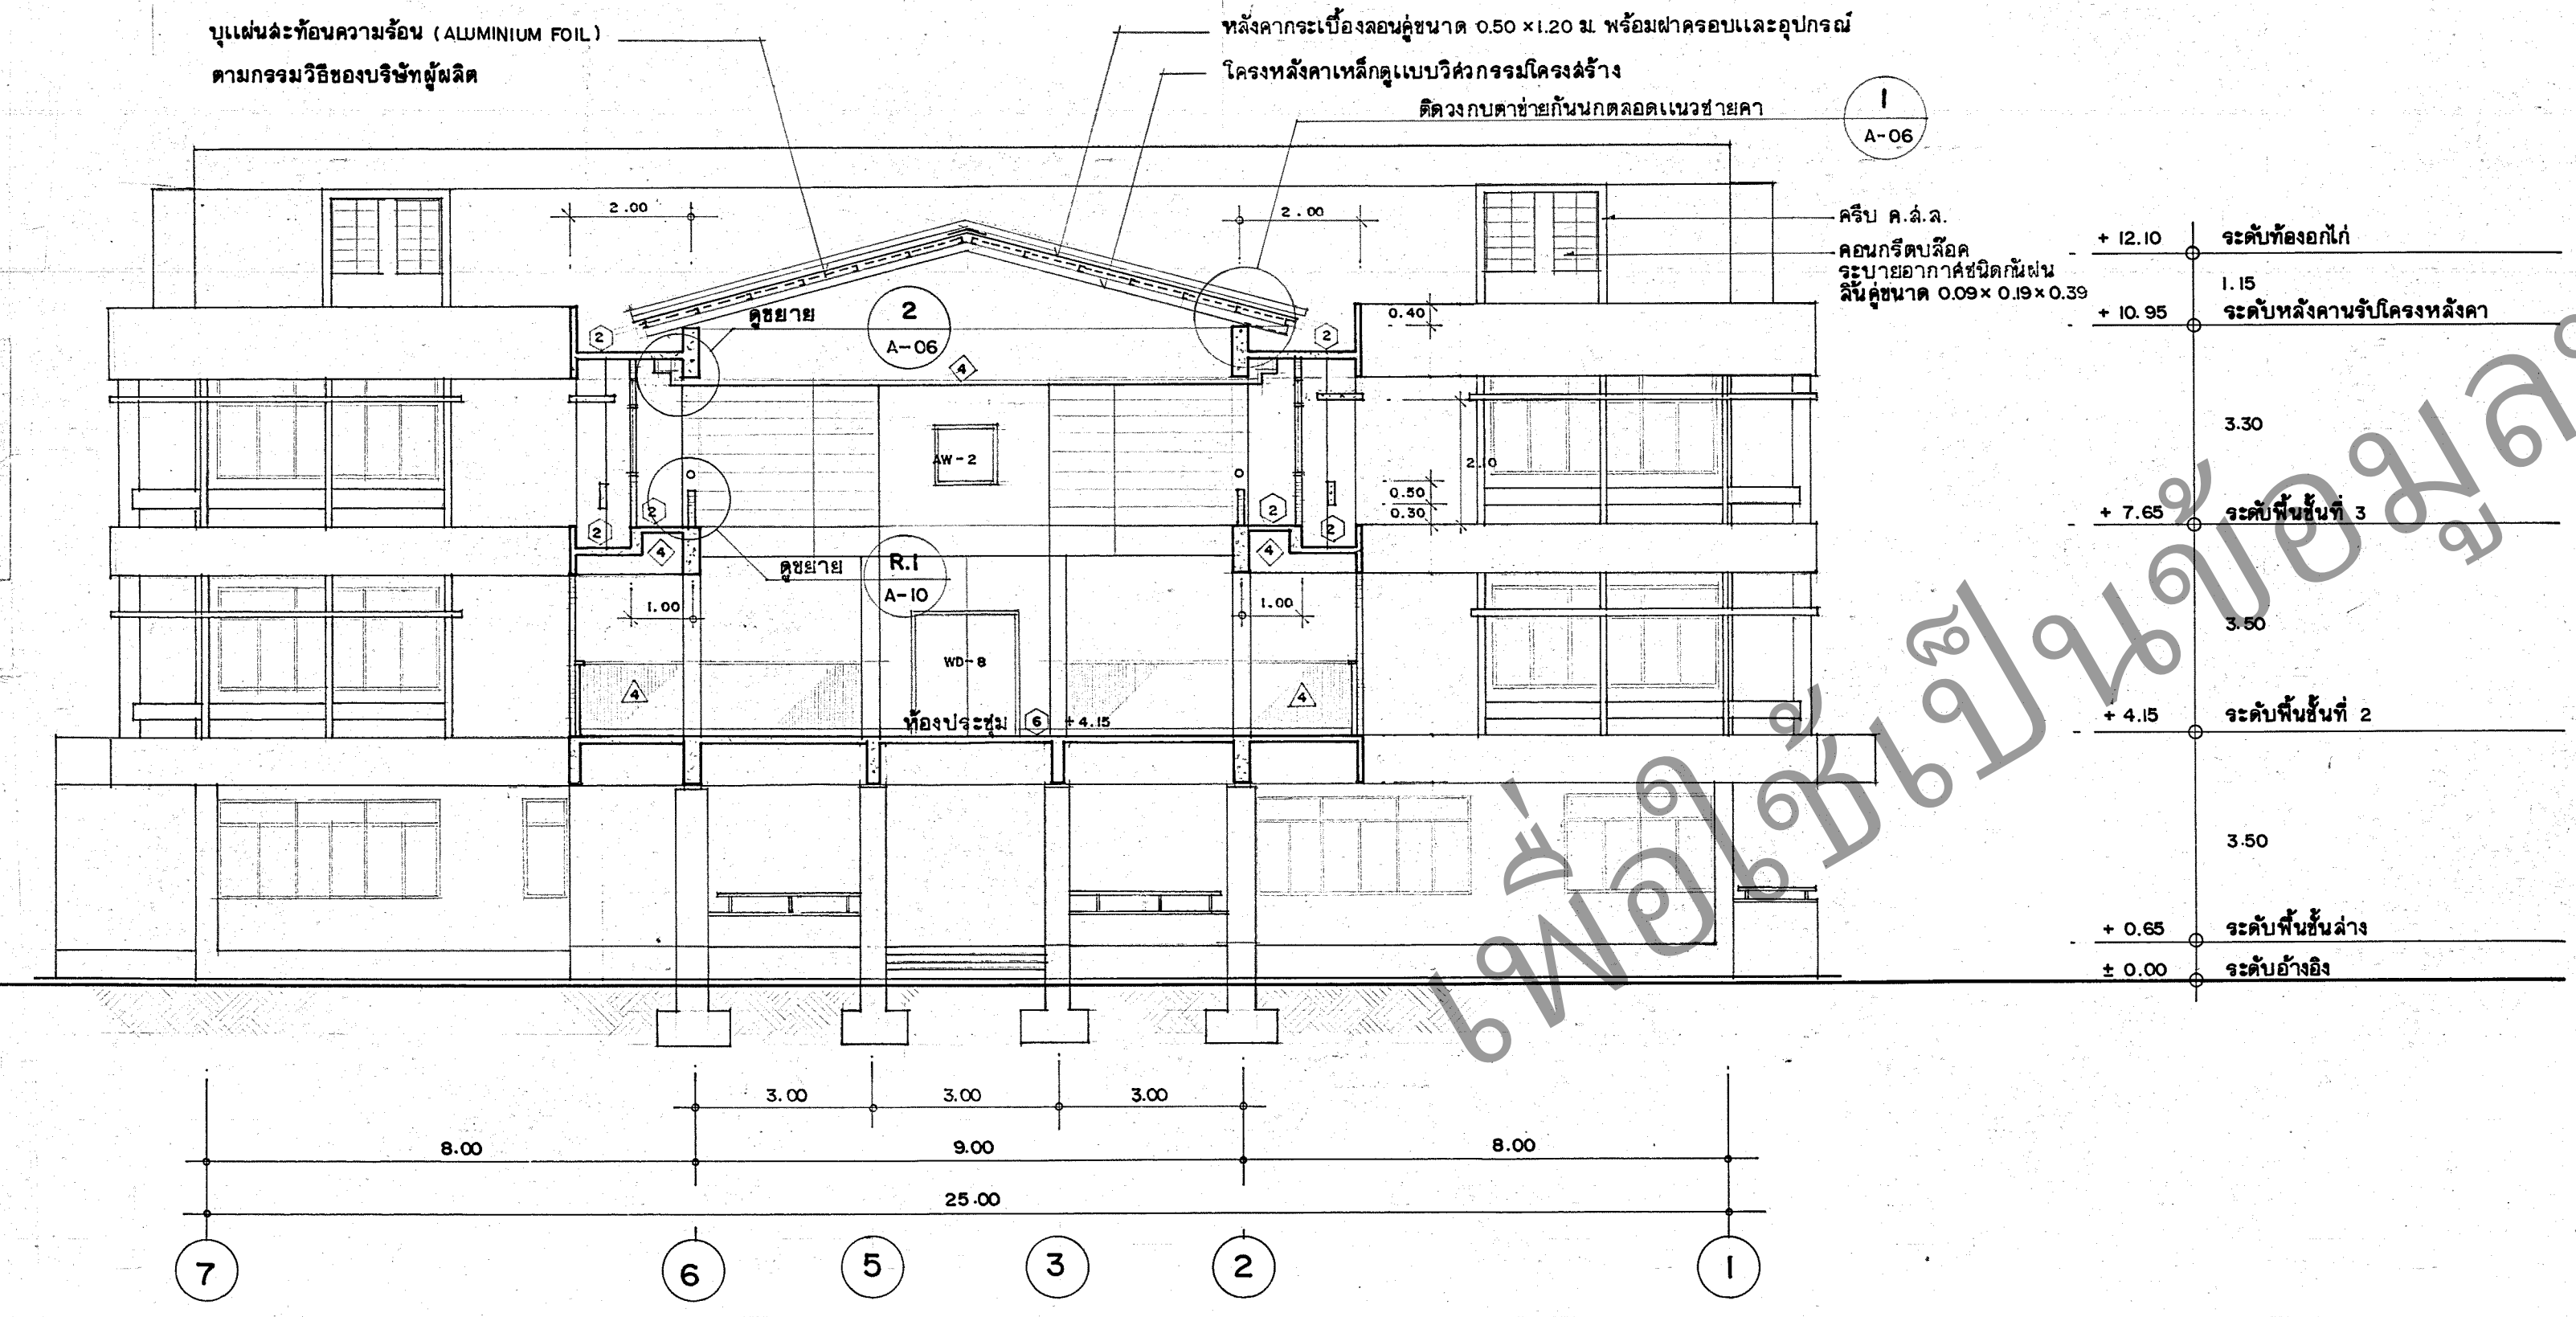


รูปตัด B - B 1:100

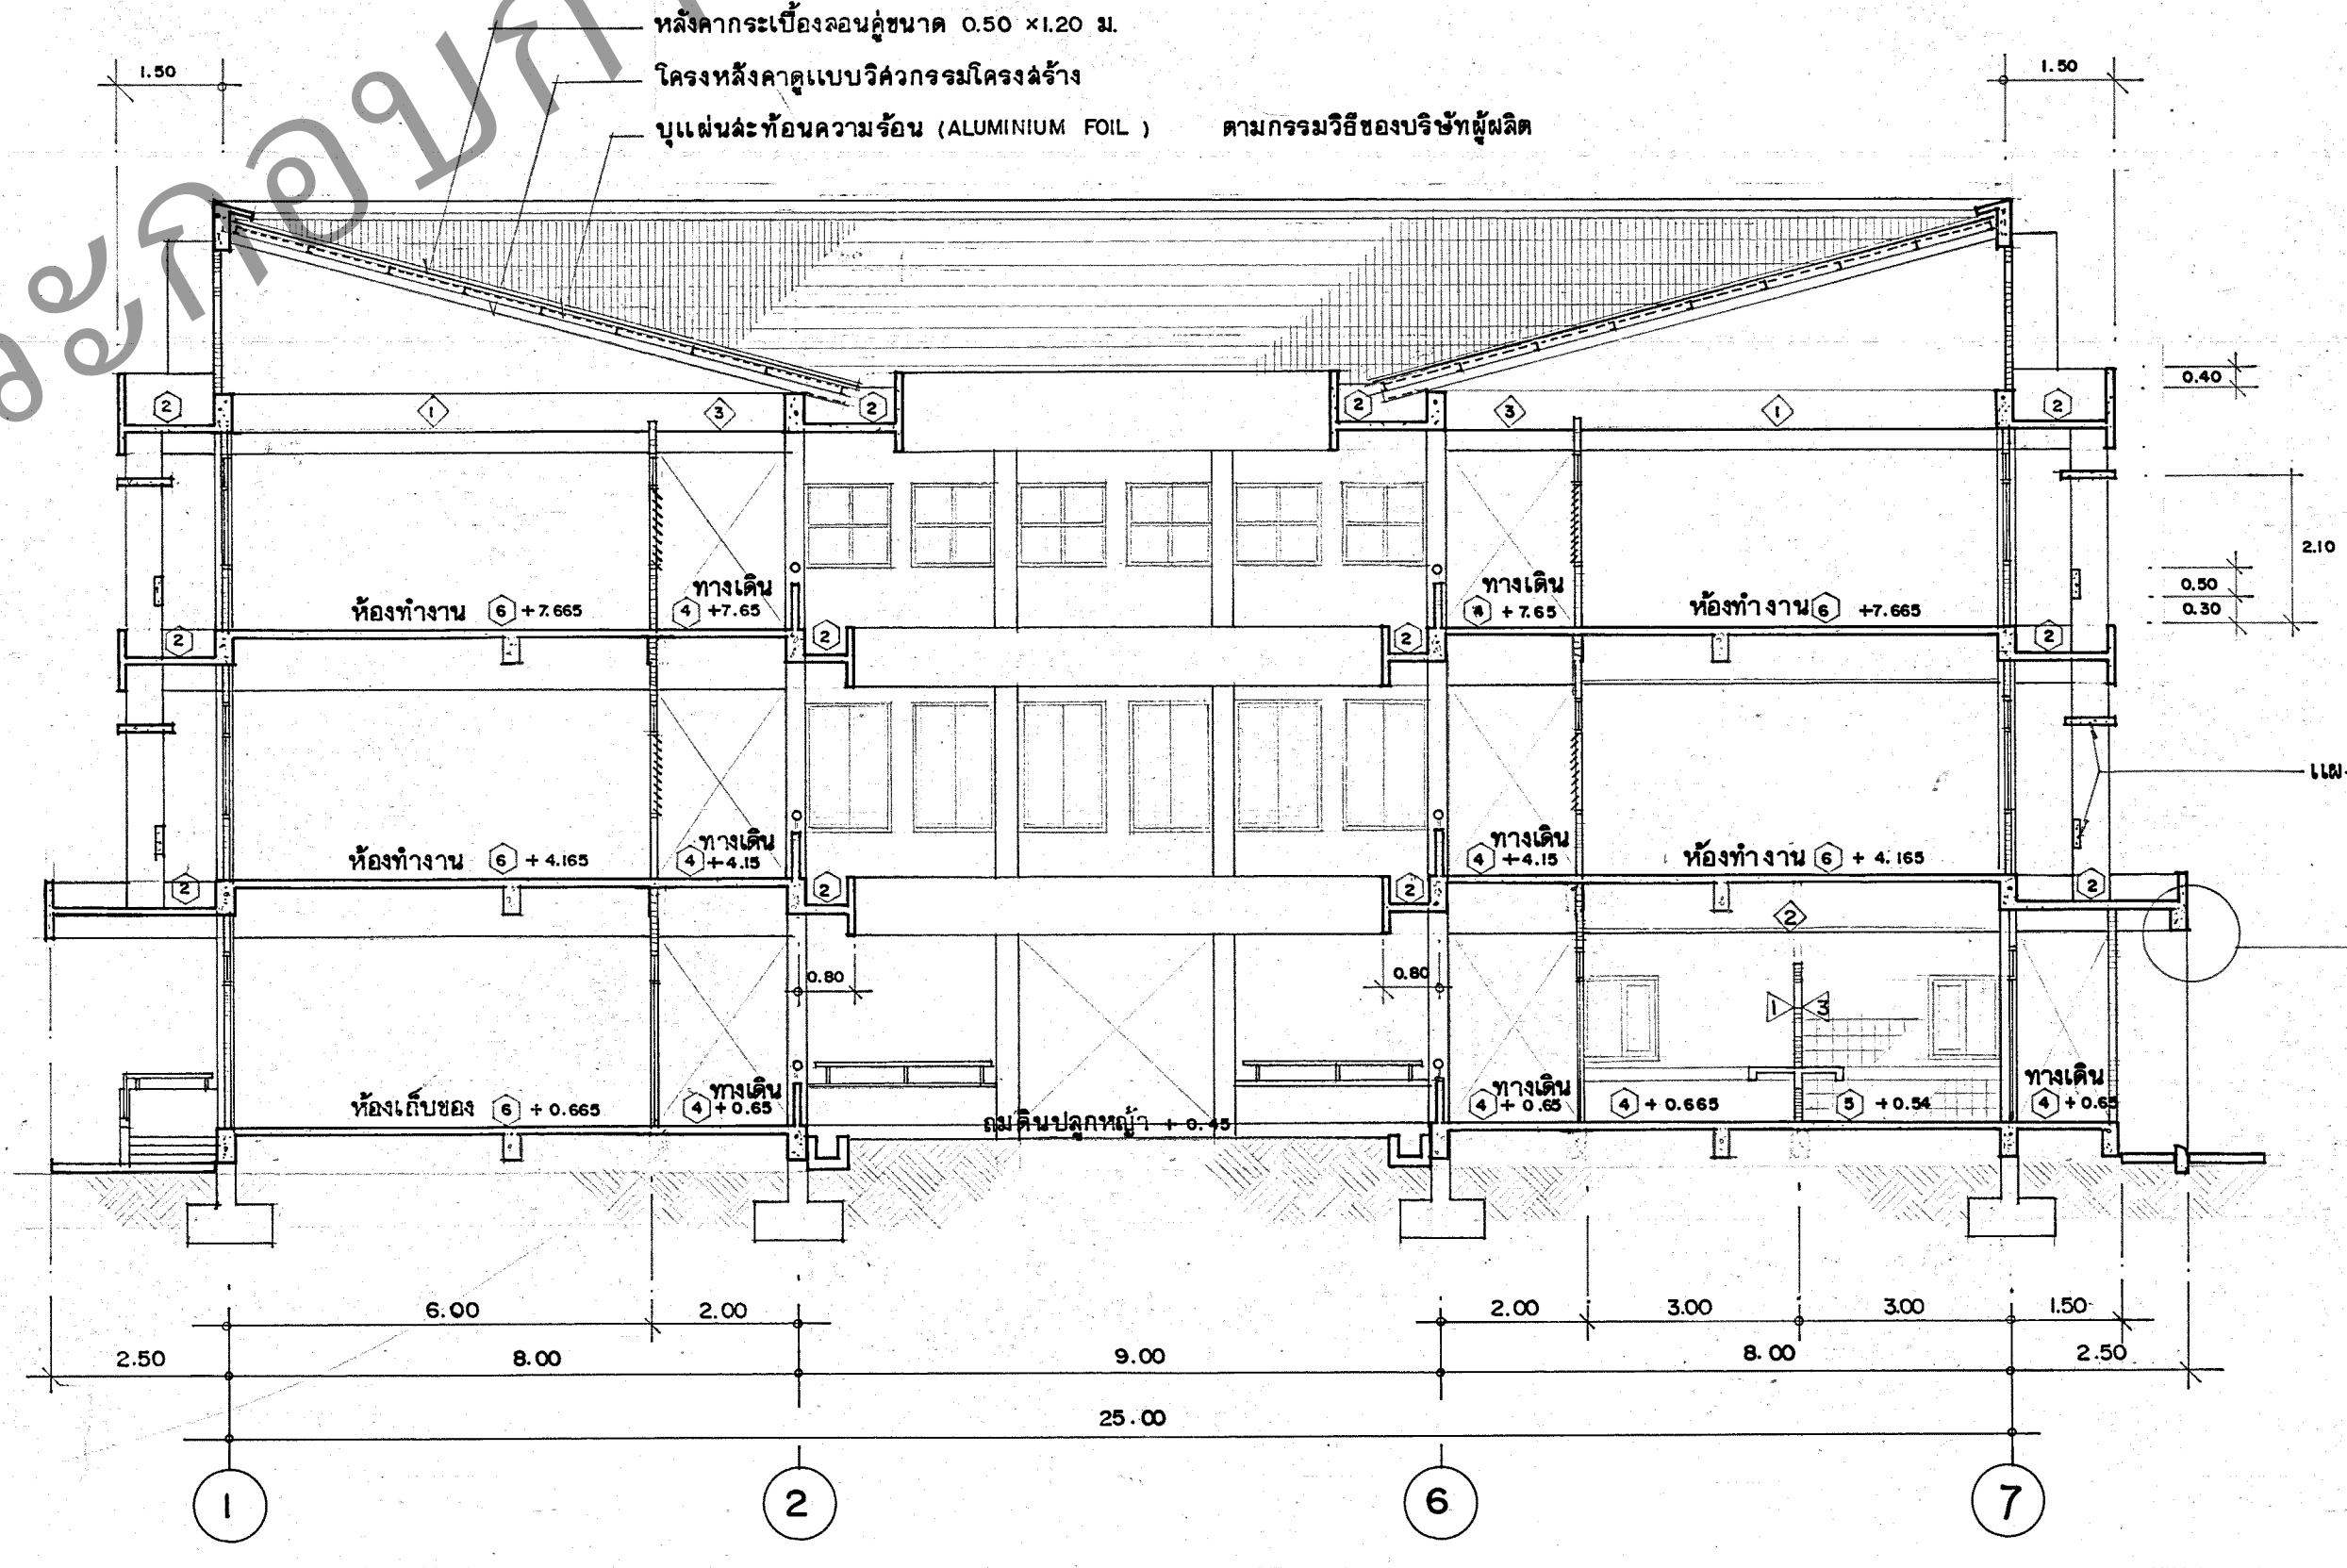

รูปตัด C - C 1:100

กองแบบแผน กระทรวงสาธารณสุข		อาคารสำนักงาน สาธารณสุขจังหวัด	
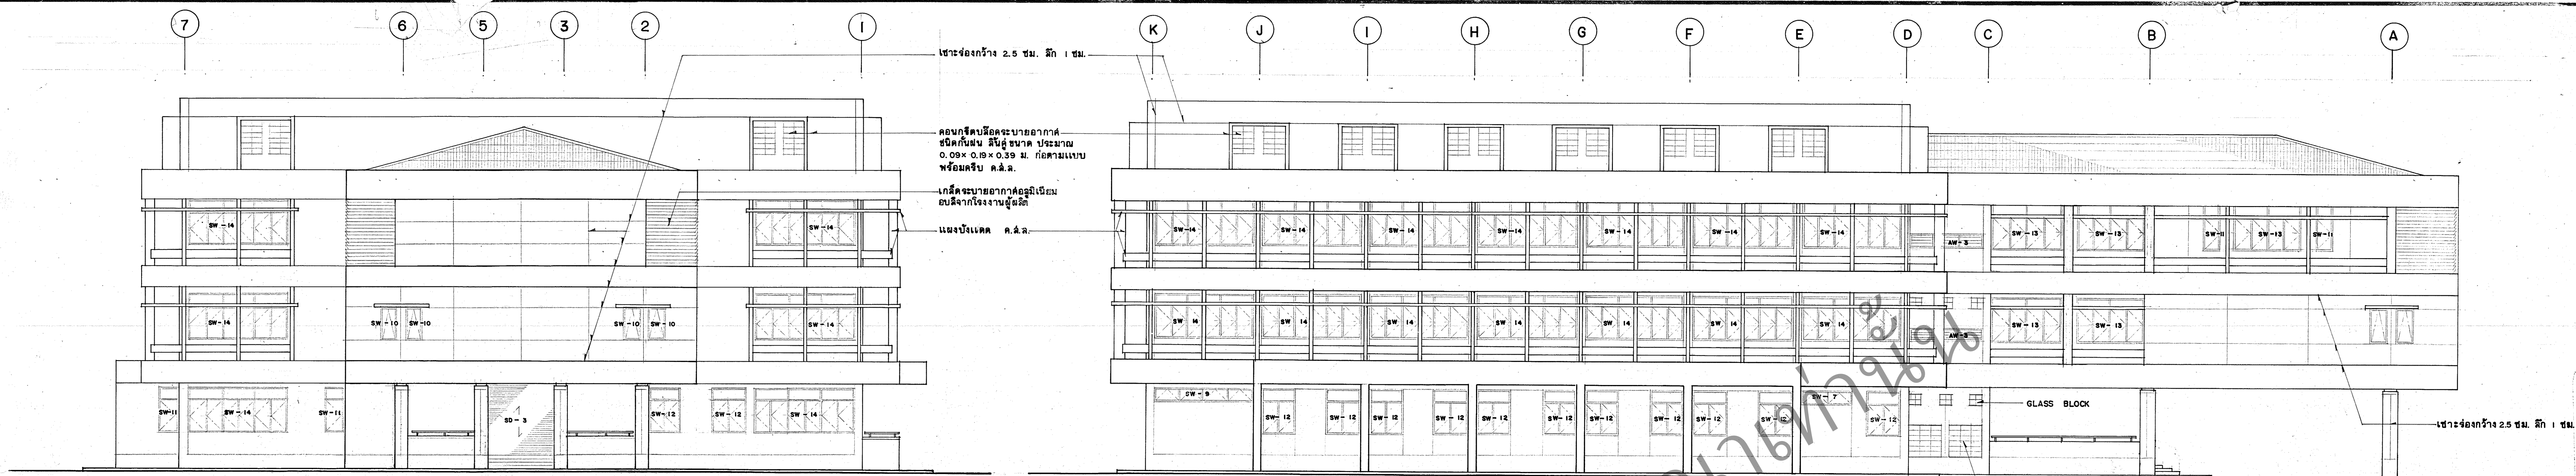

รูปด้าน ① 1:100

รูปด้าน ② 1:100

หลังคากระเบื้องลอนคู่ขนาด 0.50 x 1.20 ม.
พร้อมคอกับและอุปกรณ์ประกอบครบชุด





รูปด้าน ③ 1:100

รูปด้าน ④ 1:100

เพื่อใช้ในการพิจารณาโครงการ

ร่างสำรวจ, ฐานเดิม	นางสาวใจ หางบุตร			อาคารสำนักงาน	
