

แบบทางเดินเชื่อม หลังคาซีแพคโมเนีย แบบเลขที่ 9517 กองแบบแผน สำนักงานปลัดกระทรวงสาธารณสุข

ให้ผู้รับจ้างก่อสร้างทางเดินเชื่อม โดยจะต้องมีผังบริเวณที่ตั้งทางเดินเชื่อม พร้อมกำหนดรูปแบบการเชื่อมต่อเชื่อมกับอาคาร เพื่อให้ได้ประโยชน์ใช้สอยตามวัตถุประสงค์

หลังคา ให้ใช้หลังคากระเบื้องคอนกรีต มอก.535-2540 ผลิตภัณฑ์ของซีแพคโมเนีย(ตราช้าง) วิศวกร ตราเพชร หรือคุณภาพเทียบเท่า โดยให้ทาสีหลังคาก่อนมุงหลังคา

รายการพื้น พ1 พื้น คสล.ผิวปูนทรายขัดมัน
พ2 พื้น คสล.ผิวทรายล้าง
พ3 พื้น คสล.ผิวปูนทรายขัดมันผสมน้ำยากันซึม

พื้นทางเดินเชื่อมโดยทั่วไปเป็นพื้น คสล.ผิวปูนทรายขัดมัน มีแนวขอบเป็นผิวทรายล้างตามตำแหน่งที่แสดงไว้ในแบบแปลน พื้นตรงส่วนที่เป็นทางลาด ให้เป็นผิวทรายล้างทั้งหมด โดยมีการแบ่งแนวตามที่แสดงไว้ บังเชิงผนังรอบเลาให้เป็นผิวทรายล้างสูง 0.12ม.จากพื้น ขอบด้านข้างพื้นให้เป็นผิวทรายล้างกว้าง 0.20ม.

ขอบผิวทรายล้าง 0.20ม. ขอบผิวทรายล้าง 0.20ม.

ผนัง ผิวคาน ตั้ง เลา แผงปิดทองคานคอดิน เป็นผิว คสล.ฉาบปูนเรียบ ทาสี (ยกเว้นที่ระบุไว้เป็นอย่างอื่น)
เลากลม ถ้าใช้วัสดุทำแบบก่อสร้างที่มีคุณภาพ ได้ผิวเรียบเสมอกัน ไม่ต้องฉาบปูน

ลิ ส่วนของอาคารที่เป็นผิวฉาบปูนเรียบ ท้องหลังคา ให้ทาสีพลาตติก อะคริลิค 100เปอร์เซ็นต์ กังเงา ใช้สีชนิดที่ทาภายนอกอาคาร ส่วนของอาคารที่เป็นเหล็ก ให้ทาสีด้วยสีน้ำมัน


รายการไฟฟ้า

ให้ติดตั้งวงโคมขนาด 1x18W ตรงกลางคานระหว่างเลา คานเว้นคาน
วงโคมขนาด 1x18W ขาหลอดชนิดสปริงล็อก กล้องเหล็กเปลือย มอก.902-2532
วิธีการเดินสายไฟฟ้า กำหนดให้เดินสายไฟฟ้าชนิด THW ร้อยในท่อ EMT ติดลอย
ลวาทซ์ เบ็ด-ปิด ให้ใช้ชนิดติดลอย ผลิตภัณฑ์ของ B-TICINO, CLIPSAL, MK หรือคุณภาพเทียบเท่า
การต่อเชื่อมระบบไฟฟ้า ให้ต่อเชื่อมกับตู้จ่ายไฟย่อยของอาคารที่อยู่ใกล้เคียง โดยมีเบรคเกอร์ย่อยขนาด 10 แอมแปร์ ควบคุมวงจรละไม่เกิน

10 ดวง

ลารบัญญัติ

	แสดงแบบ
แผ่นที่ 1	รายการประกอบแบบ ลารบัญญัติ แปลน(ทางเดินเชื่อมตรง)
แผ่นที่ 2	แปลน(แยก 3 ทาง) แปลน(แยก 4 ทาง)
แผ่นที่ 3	แปลน(แยกฉาก) แปลน(พื้นเป็นทางลาด)
แผ่นที่ 4	แปลน(ปลายต่อเชื่อมอาคาร) แปลน(ปลายทางลาด)
แผ่นที่ 5	แปลน(แยกเชื่อมอาคาร)
แผ่นที่ 6	รูปด้าน รูปตัด
แผ่นที่ 7	แบบขยายจาวลแดนเล
แผ่นที่ 8	แบบขยายหลังคา
แผ่นที่ 9	แบบขยายฐานราก คาน พื้น เลา

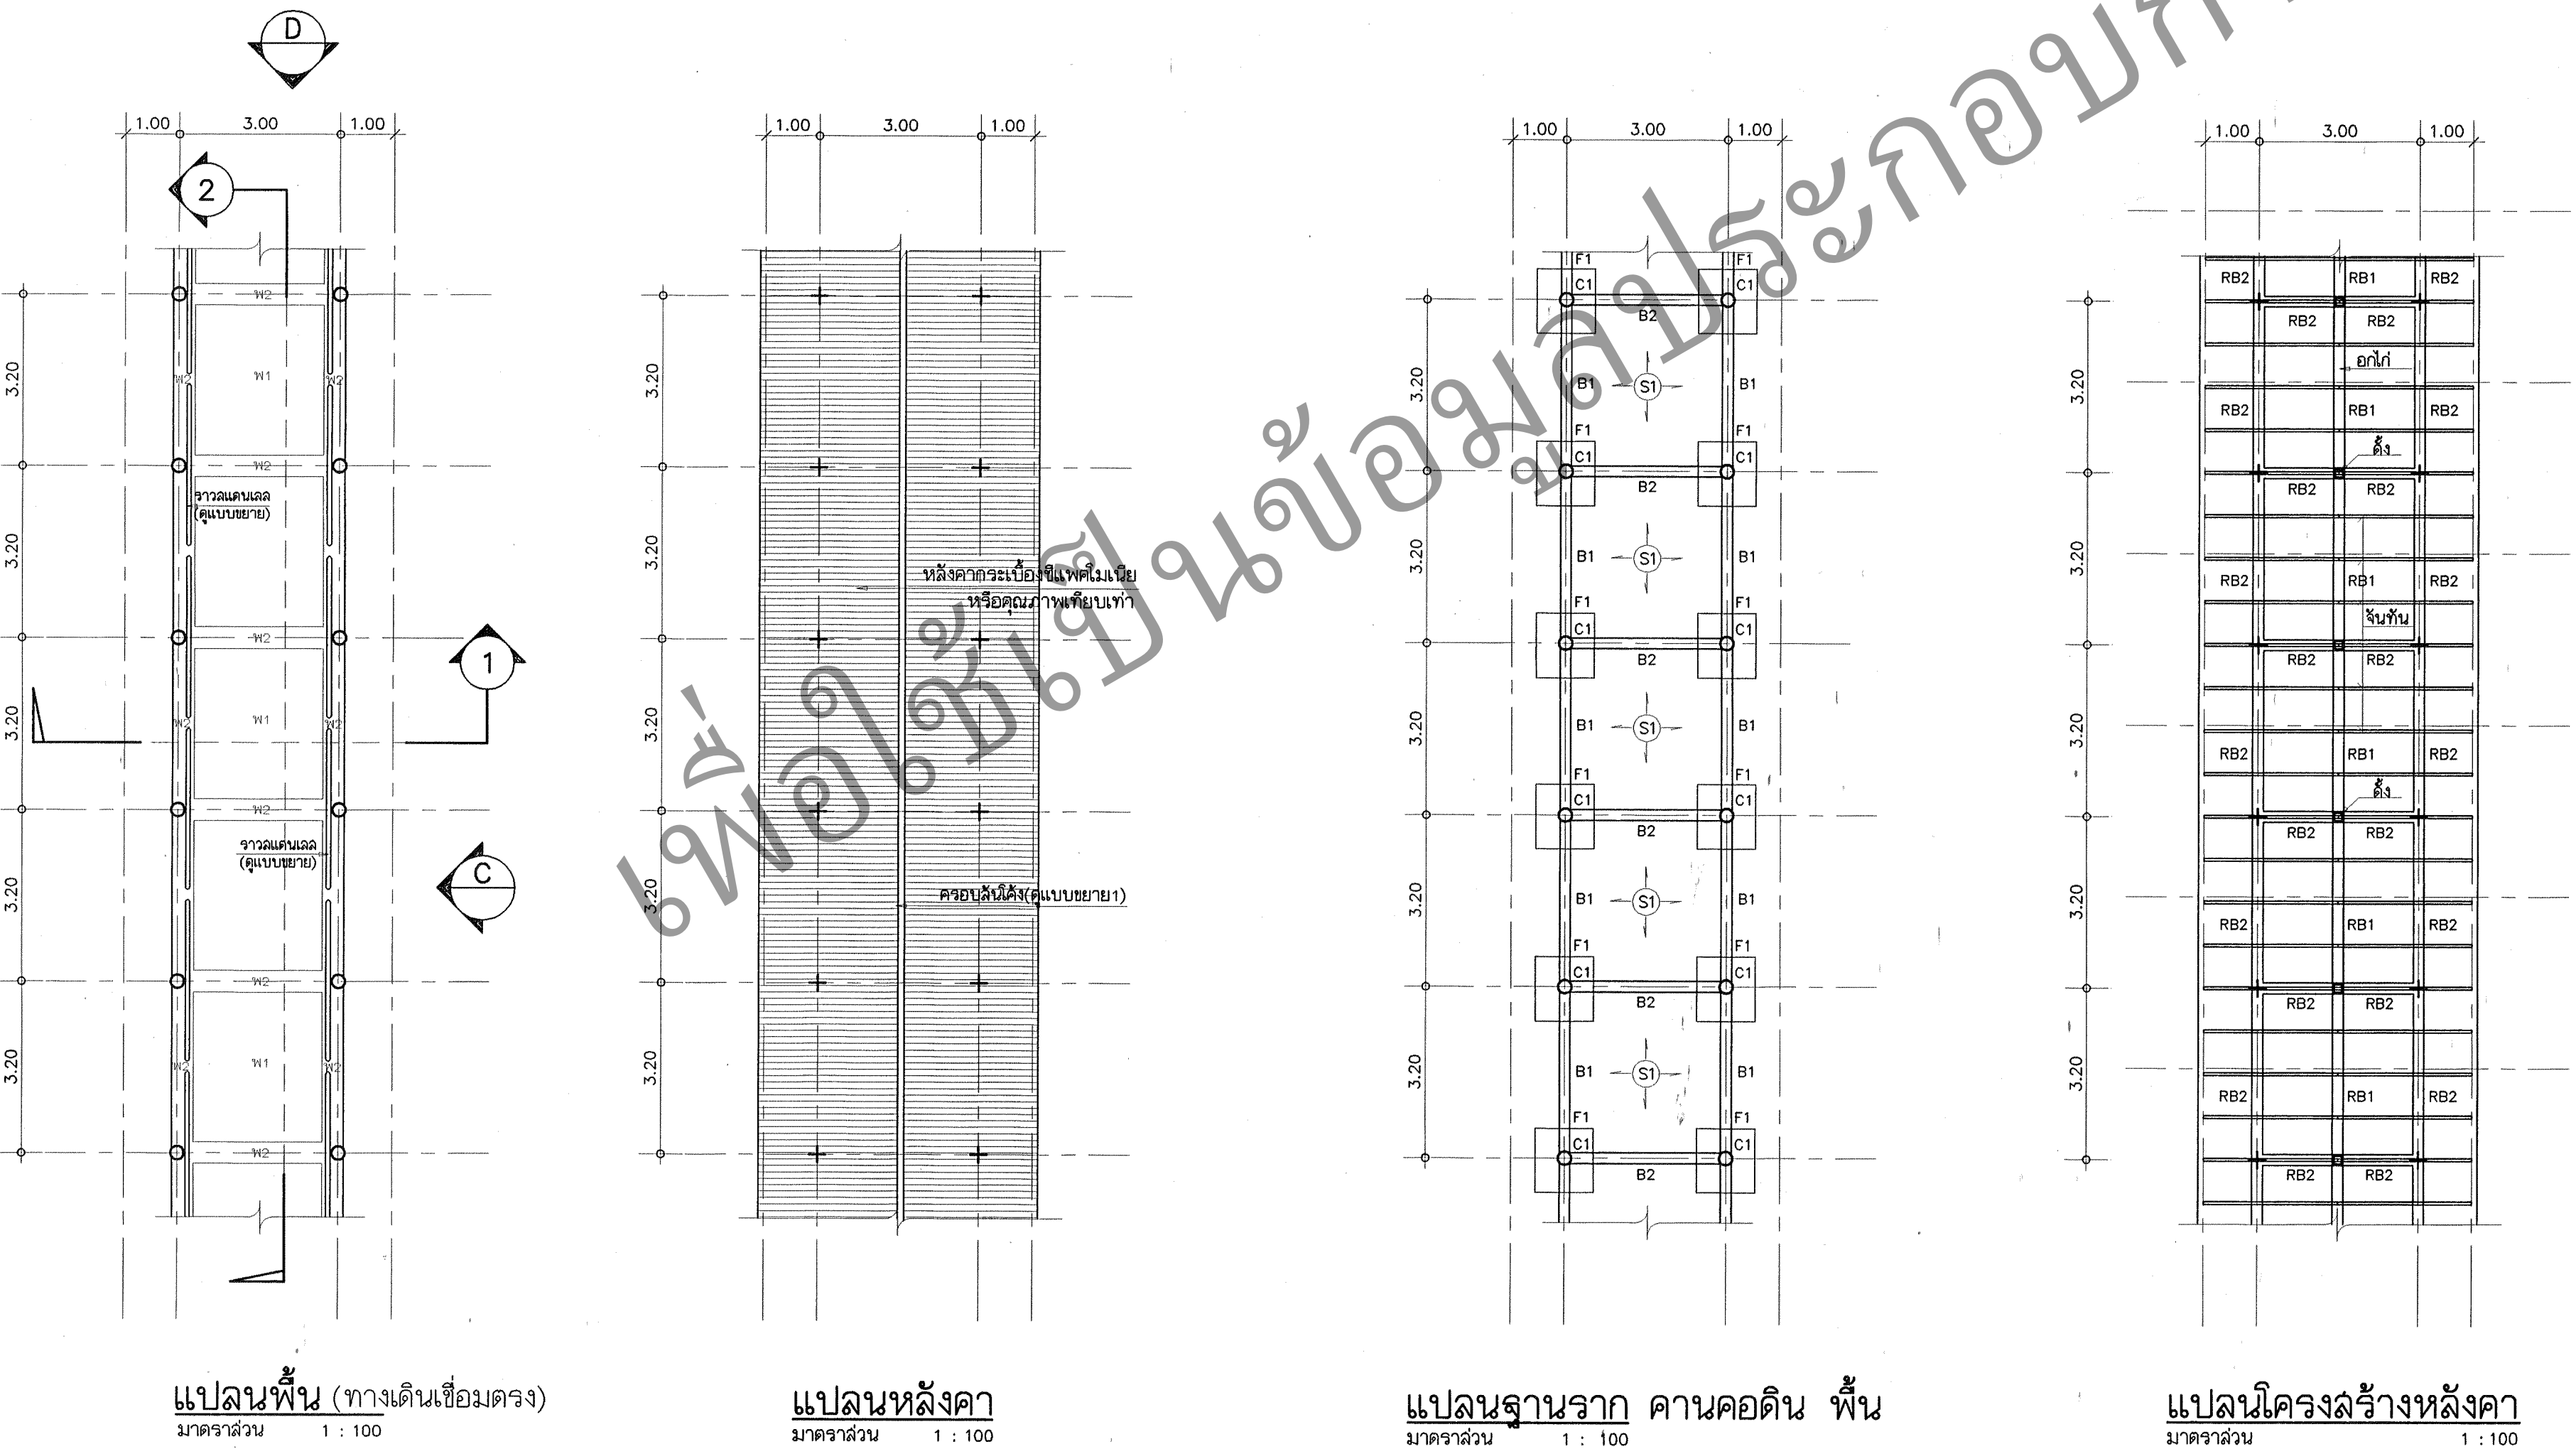

ขนาดเหล็กตามแบบสถาปัตยกรรม-โครงสร้าง

จันทัน 150 x 50 x 3.2 mm.
ตะเภา 150 x 75 x 3.2 mm.
ตะเภา 150 x 75 x 3.2 mm.
แป 30 x 30 x 3. mm.

ระยะที่กำหนดไว้ 3.20 ม.กำหนดให้มีระยะถึง 3.50 ม.ได้

กองแบบแผน
สำนักงานปลัดกระทรวงสาธารณสุข

แบบ
ทางเดินเชื่อม
(หลังคาซีแพคโมเนีย)

ช่างเขียน

สถาปนิก

วิศวกร

หน้างานสถาปนิก

ผู้ตรวจ

หน้างานวิศวกร

หน้างานช่างเขียน

หน้างานช่างเขียน

ระยะที่กำหนดไว้ 3.20 ม.กำหนดให้มีระยะถึง 3.50 ม.ได้

แปลงพื้นที่ A (แยก 3 ทาง)
มาตราส่วน 1 : 100

แปลนหลังคา
มาตราส่วน 1 : 100

แปลนฐานราก คานคอดิน พื้น
มาตราส่วน 1 : 100
(แยก 3 ทาง)¹

แปลนโครงสร้างหลังคา
มาตราส่วน 1 : 100



แปลนพื้น B (แยก 4 ทาง)
มาตราส่วน 1 : 100

แปลนหลังคา
มาตราส่วน 1 : 100

แปลนฐานราก คานคอดิน ^{ชั้น}พื้น
มาตราส่วน 1 : 100
(แยก 4 ทาง)

แปลนโครงสร้างหลังคา
มาตราส่วน 1 : 100






 กองแบบแผน สำนักงานปลัดกระทรวงสาธารณสุข	
แบบบ ทางเดินเชื่อม (หลักฐานเพิ่มเติม)	
ช่างเขียน	
แลคนแบบ แปลน (แยก 3 ทาง) แปลน (แยก 4 ทาง)	
แบบแปลน เลขที่ 9517	แผนที่ 2 จำนวน 9 วันที่ 15 มี.ค. 43
แก้ไขแบบ 1. <i>(Signature)</i> 16 มี.ค. 44	

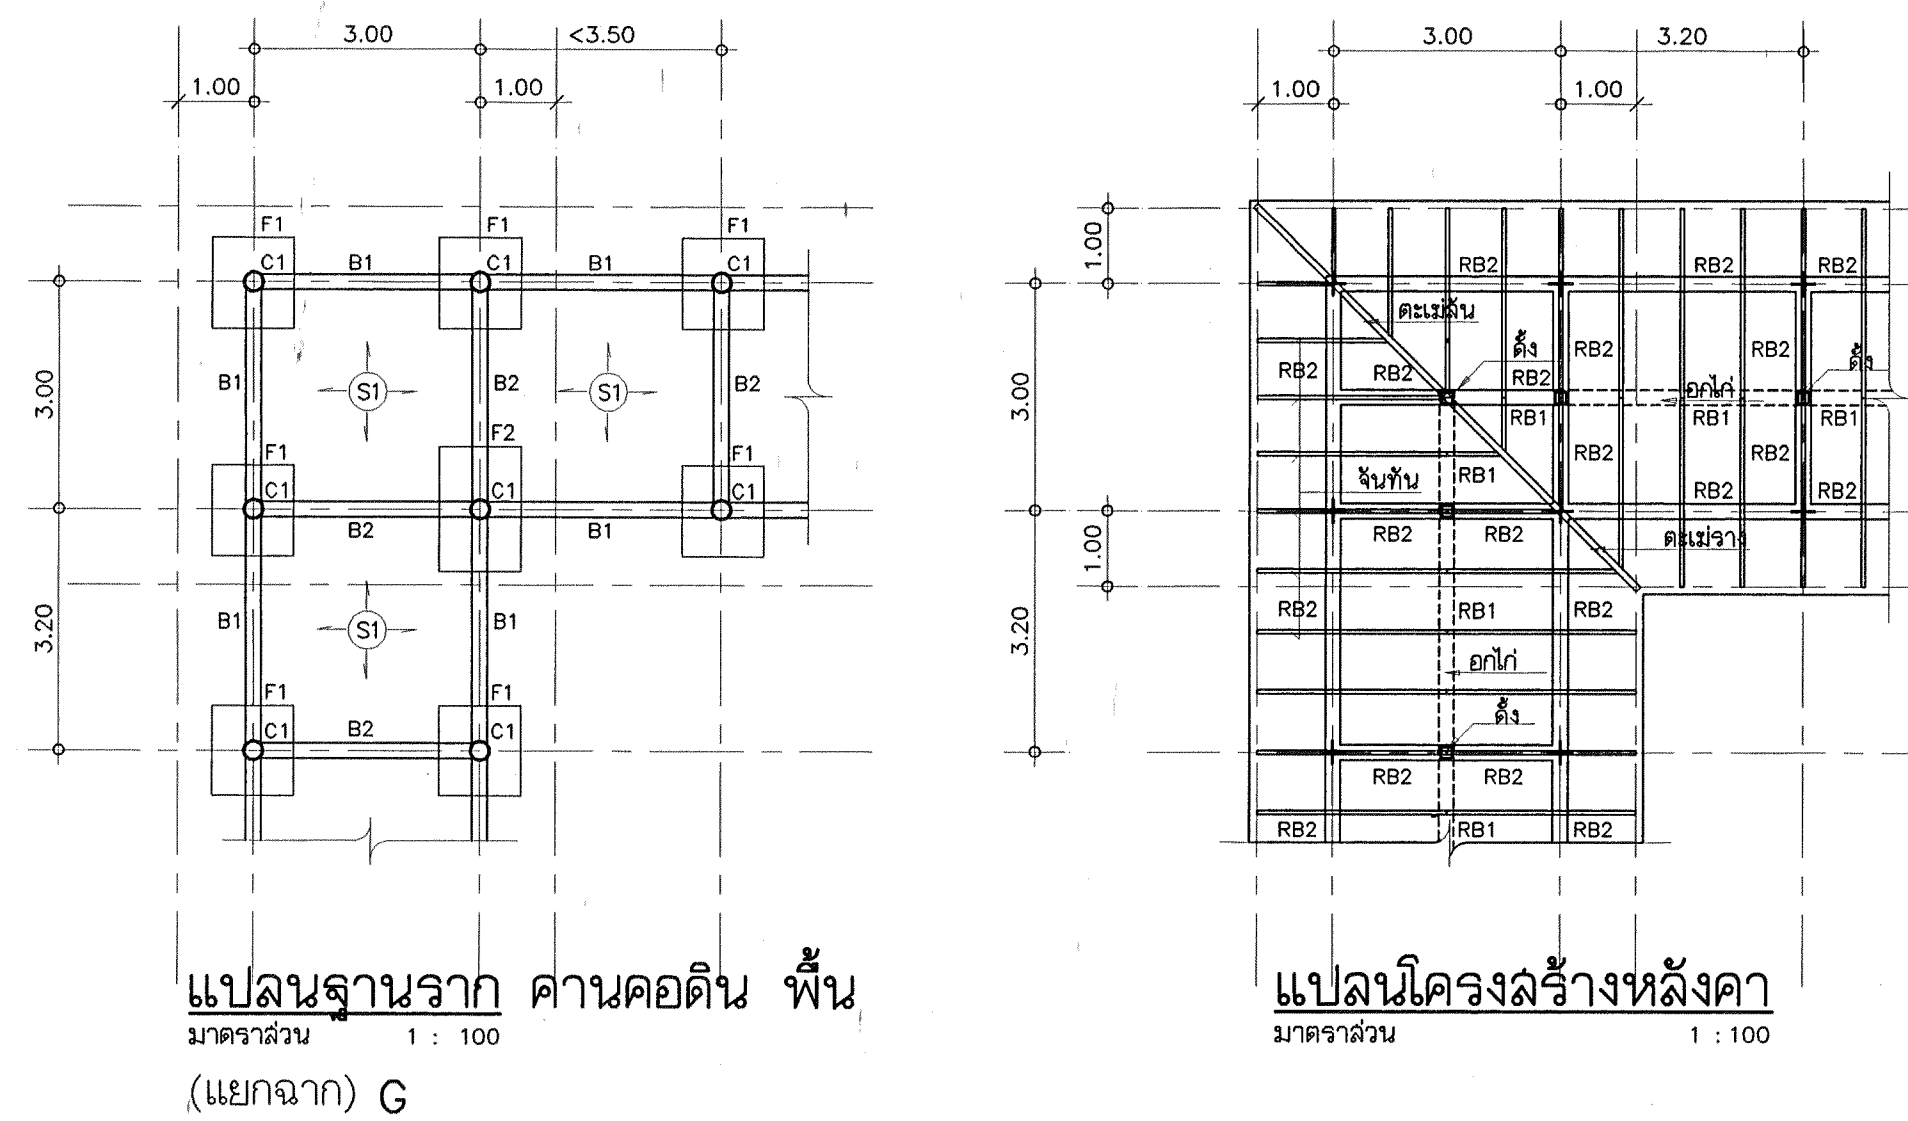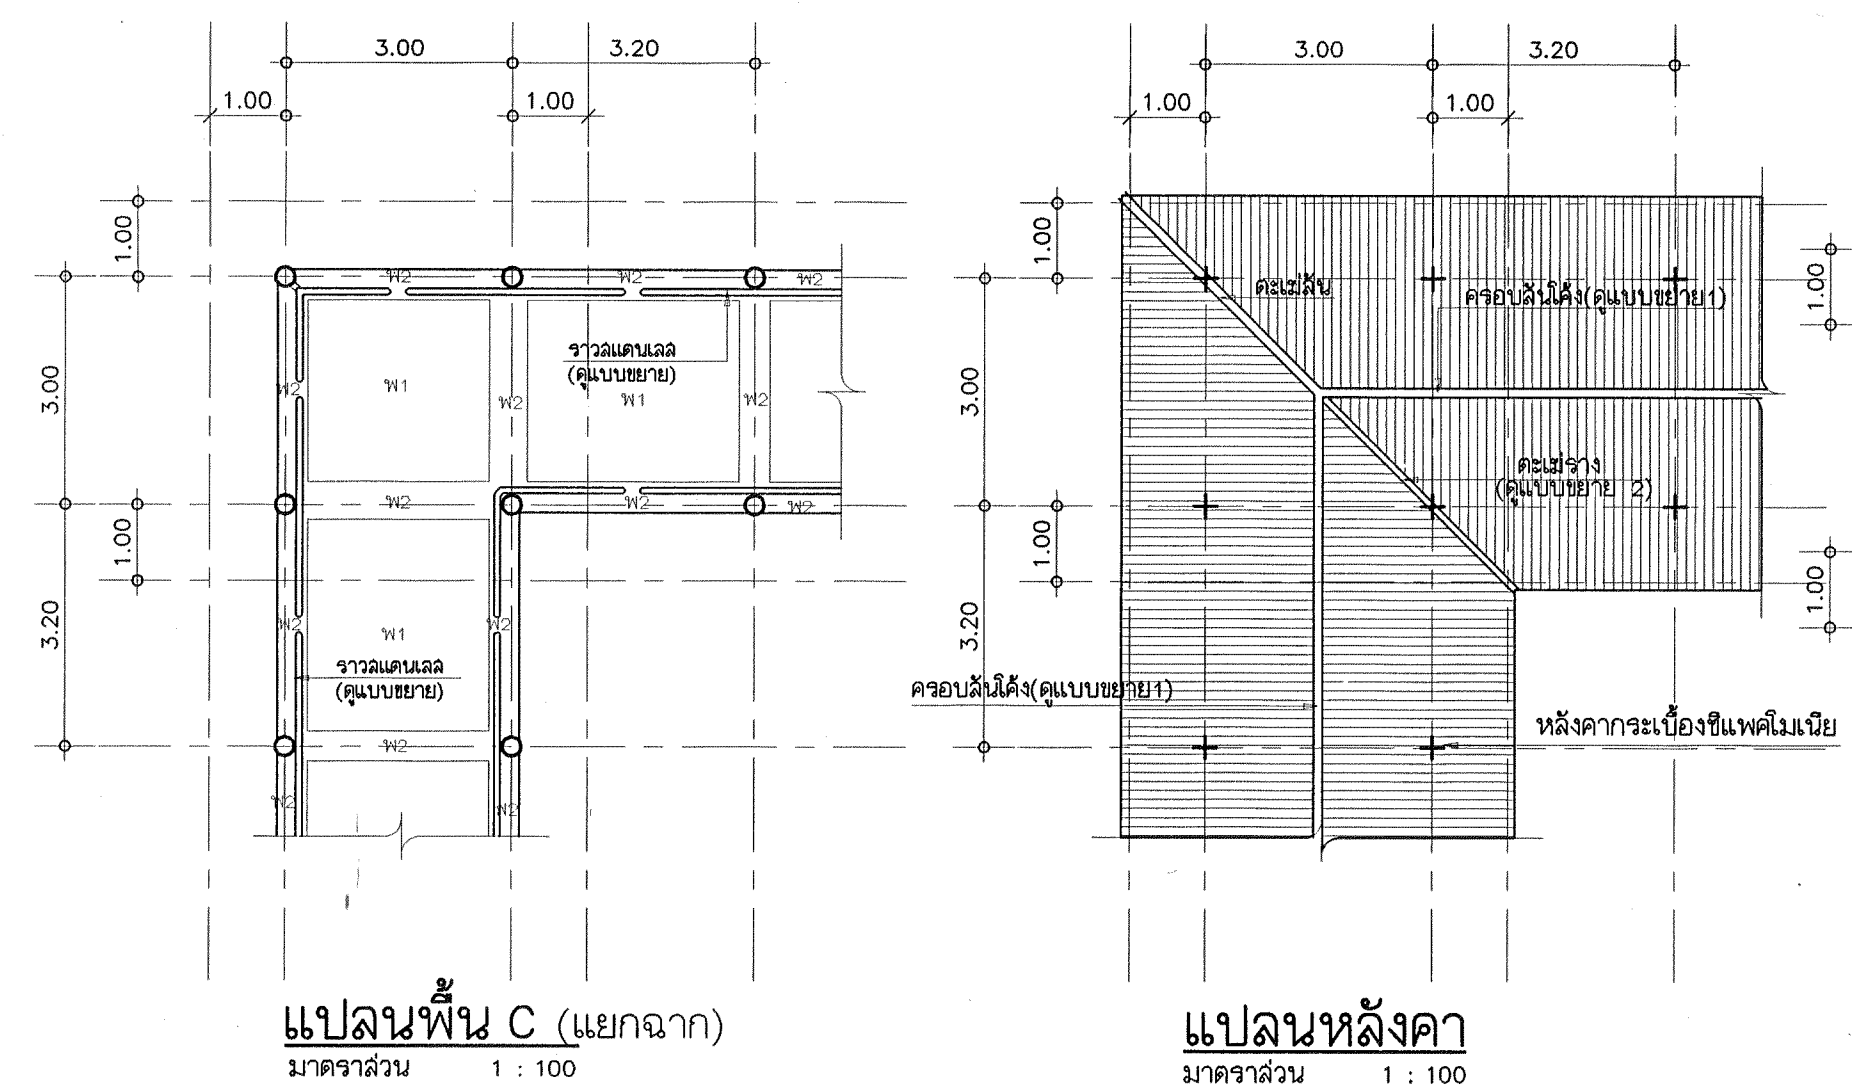





ขนาดเหล็กตามแบบสถาปัตย์กรรม-โครงสร้าง

จันทัน	□ 150 x 50 x 3.2 mm.
ตะเฝือง	□ 150 x 75 x 3.2 mm.
ตะเฝ่ล้น	□ 150 x 75 x 3.2 mm.
แป	└ 30 x 30 x 3. mm.

ระยะที่กำหนดไว้ 3.20 ม.กำหนดให้มีระยะถึง 3.50 ม.ได้

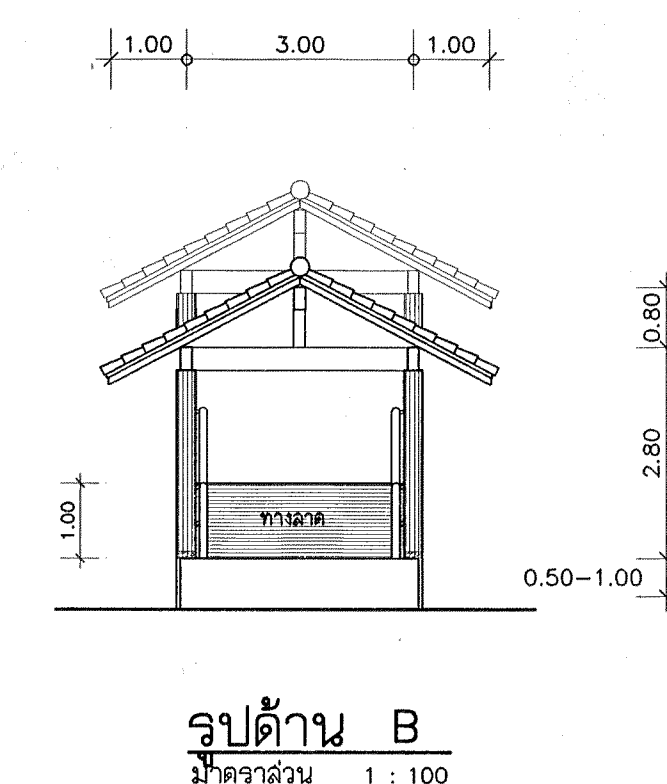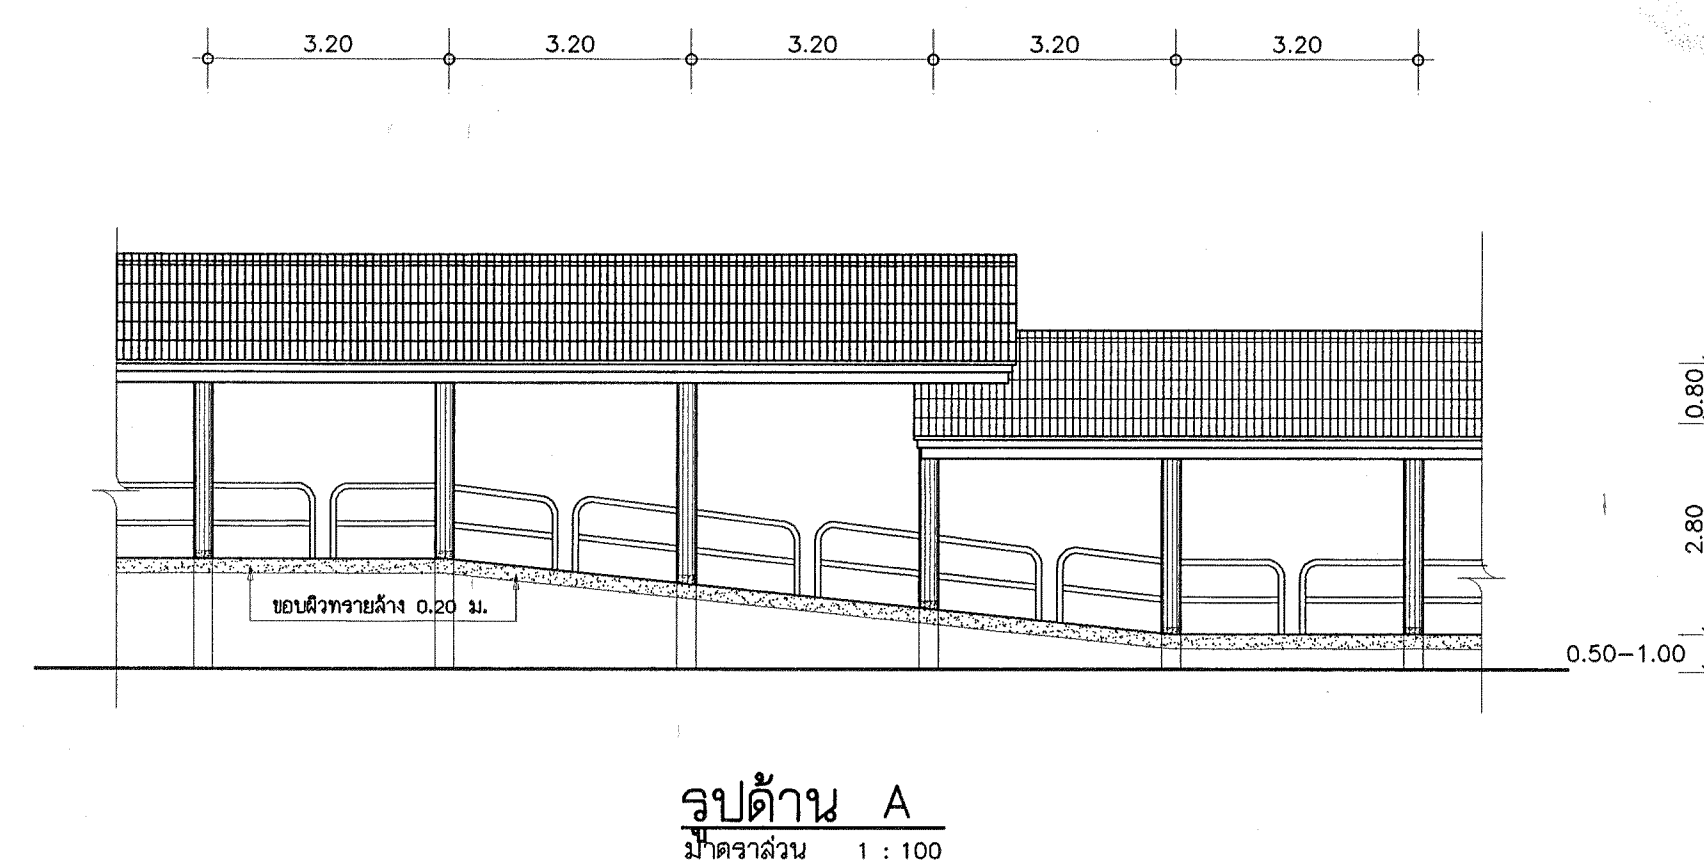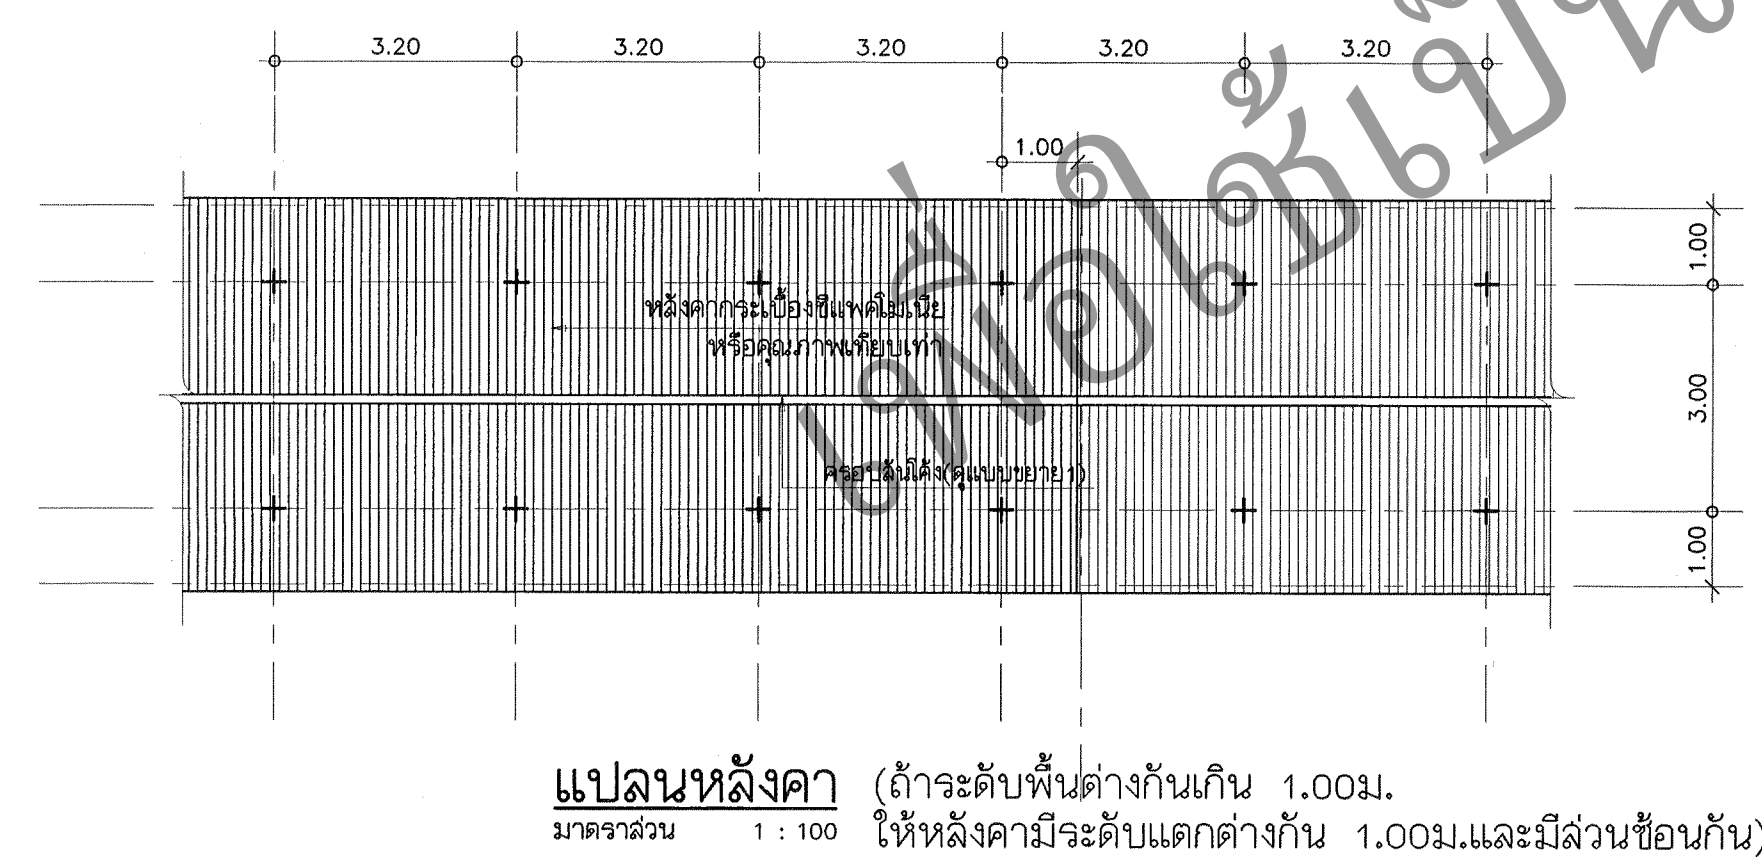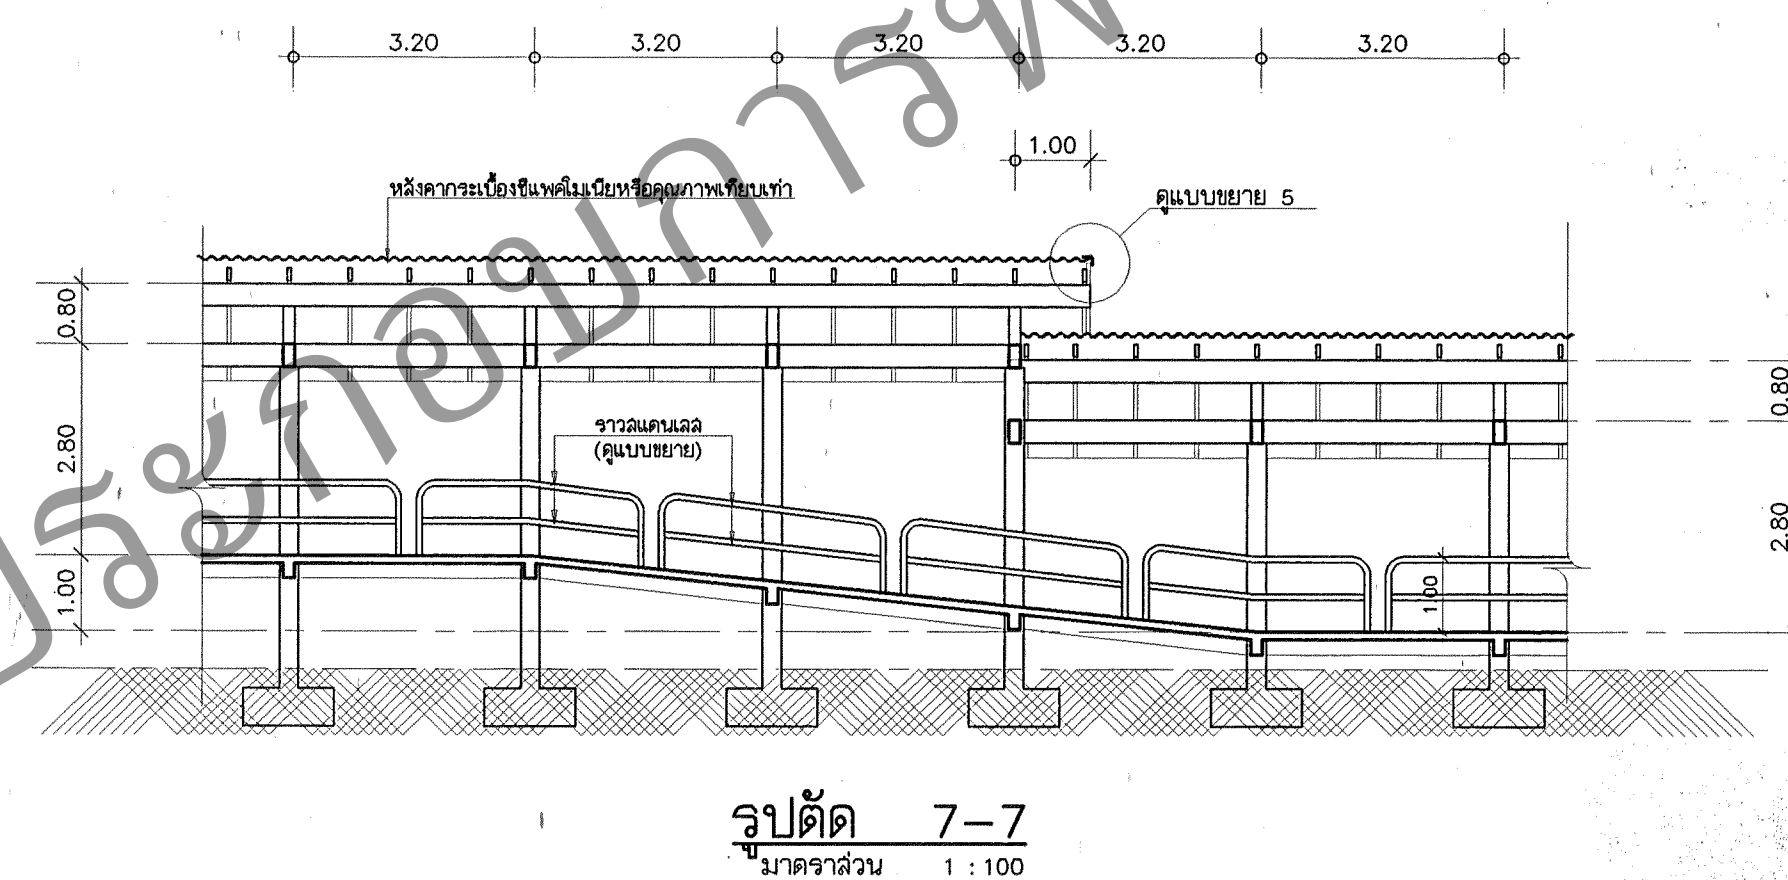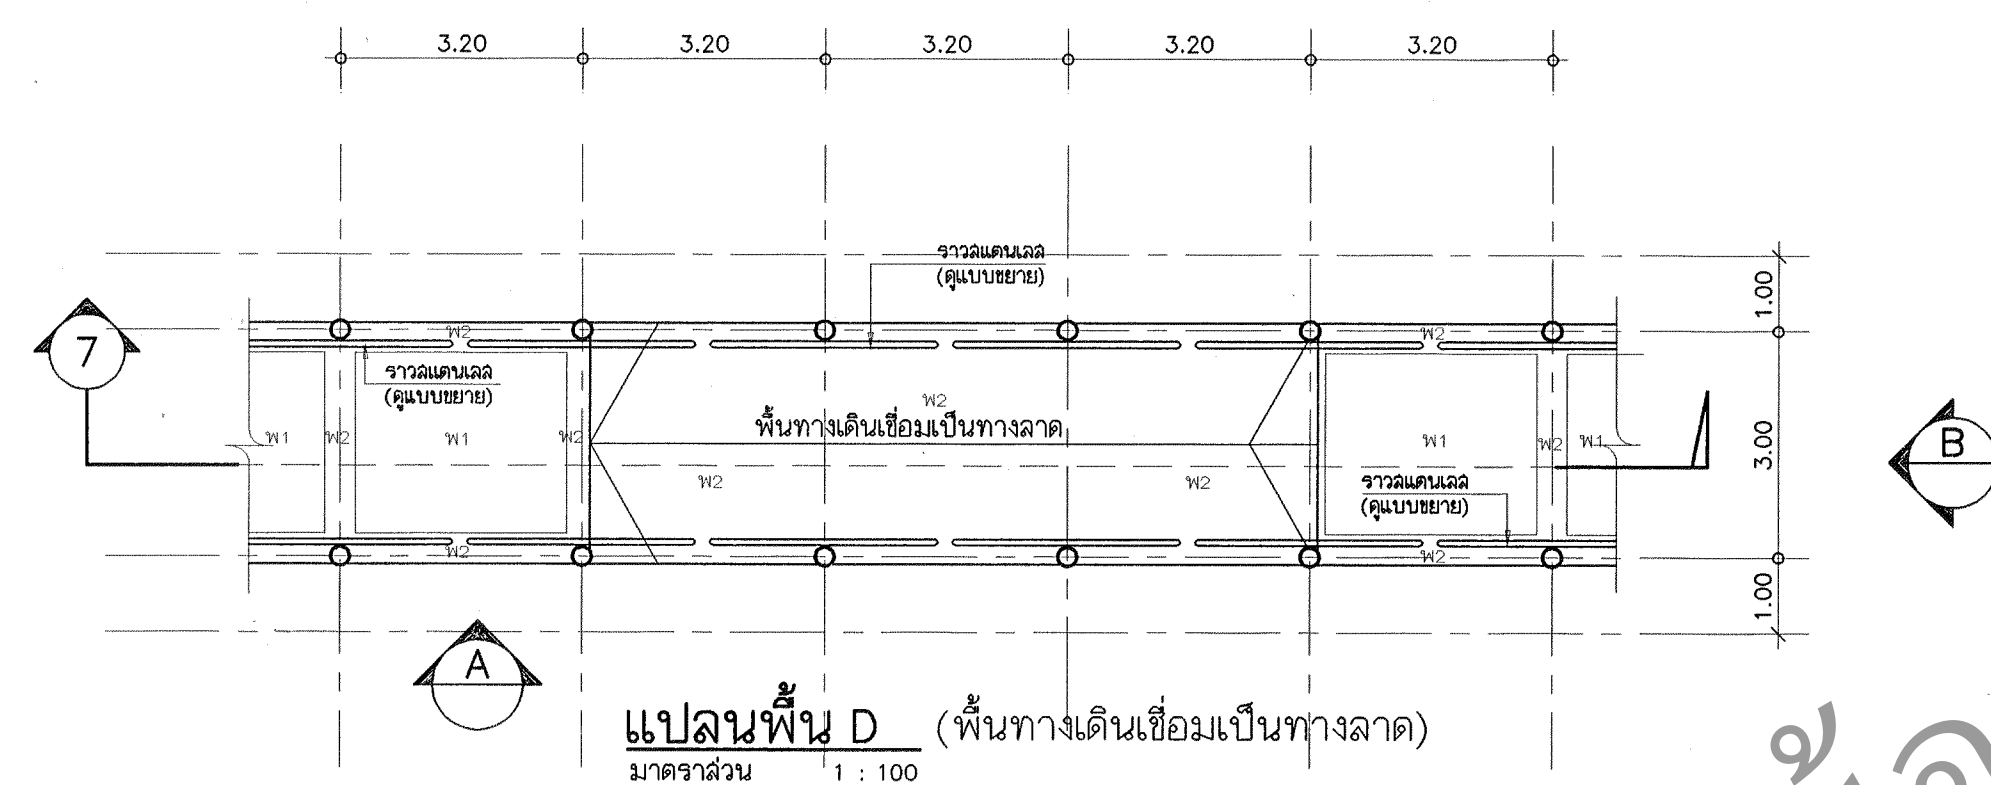[illegible]









ระยะที่กำหนดไว้ 3.20 ม.กำหนดให้มีระยะถึง 3.50 ม.ได้

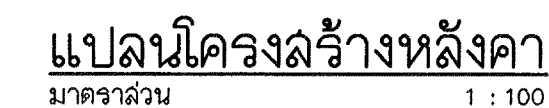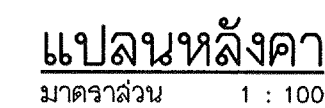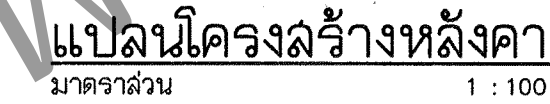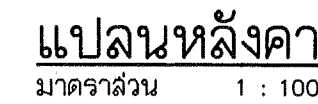[illegible]




ขนาดเหล็กตามแบบสถาปัตยกรรม-โครงสร้าง

จันทัน $\square$ 150 x 50 x 3.2 mm.
 ตะเข้ราง $\square$ 150 x 75 x 3.2 mm.
 ตะเข้ล้น $\square$ 150 x 75 x 3.2 mm.
 แป $\angle$ 30 x 30 x 3 mm.

ระยะที่กำหนดไว้ 3.20 ม.กำหนดให้มีระยะถึง 3.50 ม.ได้

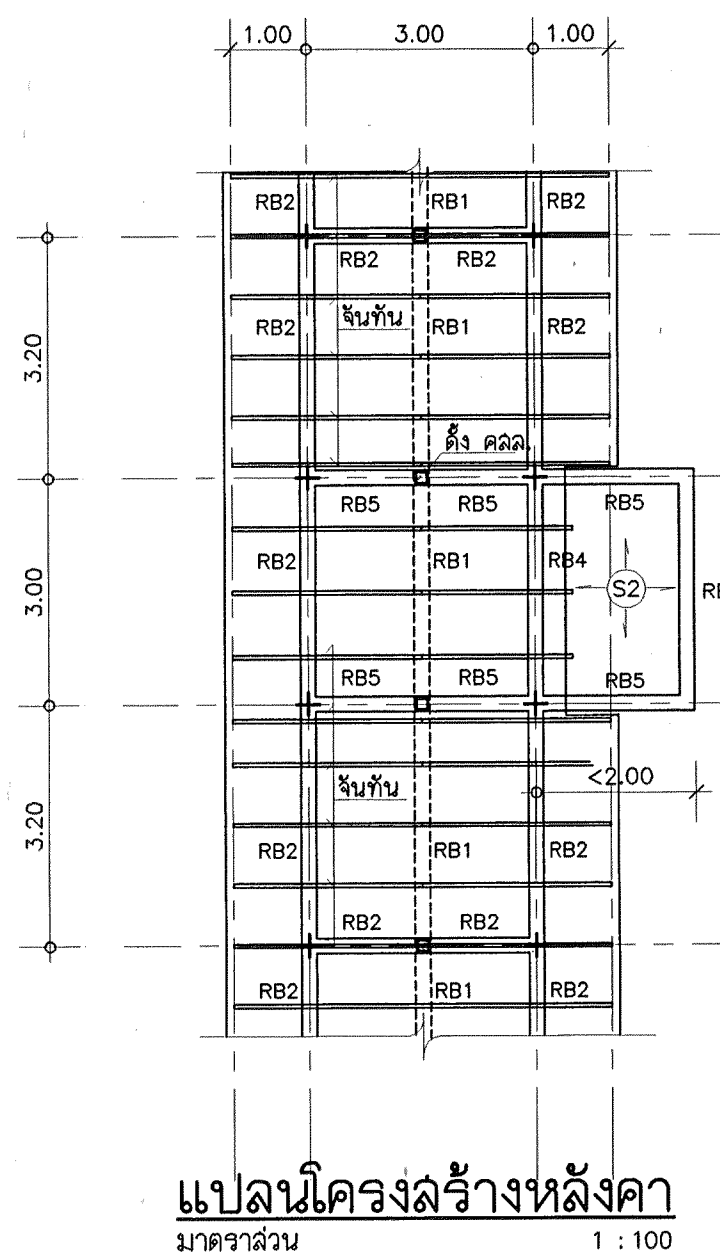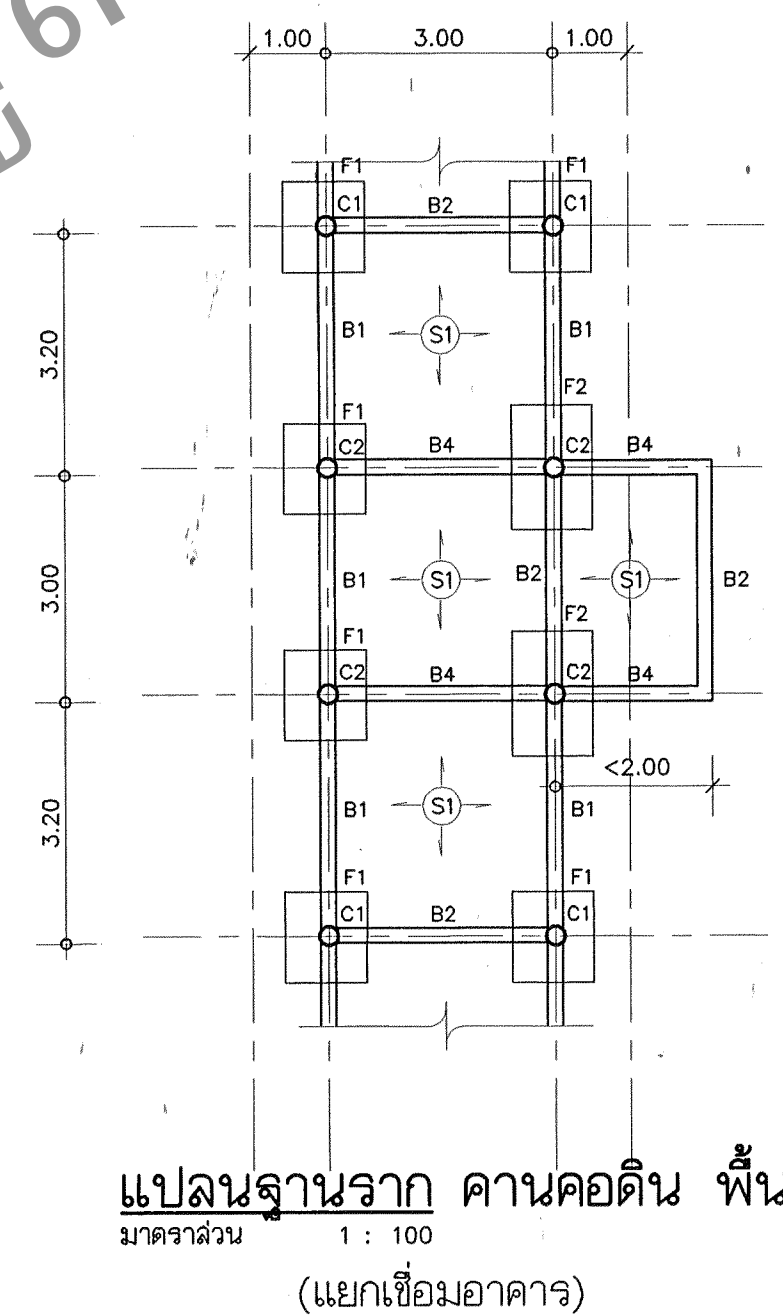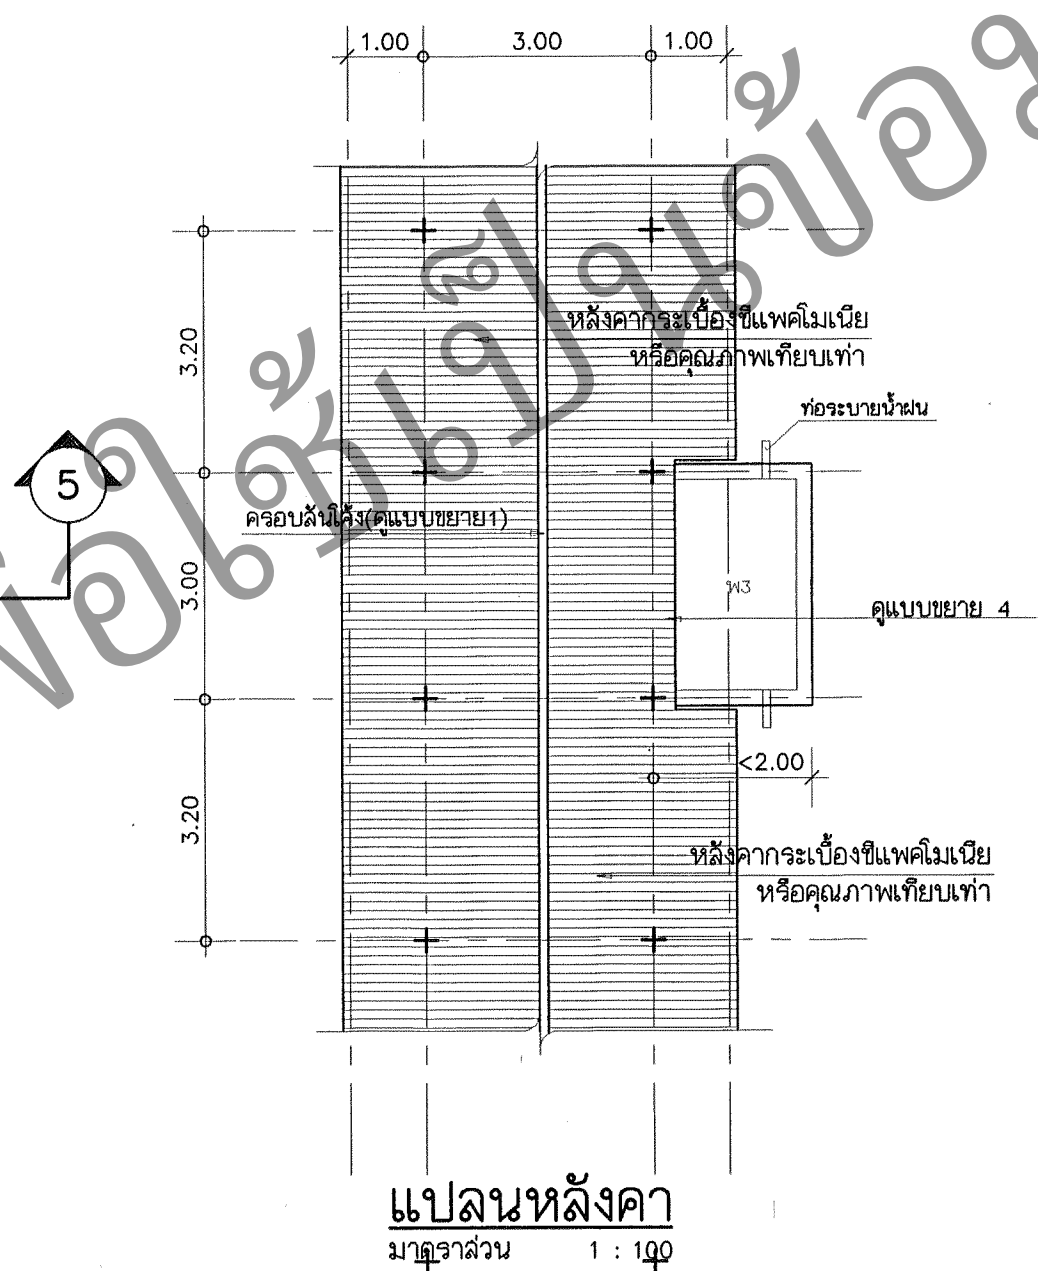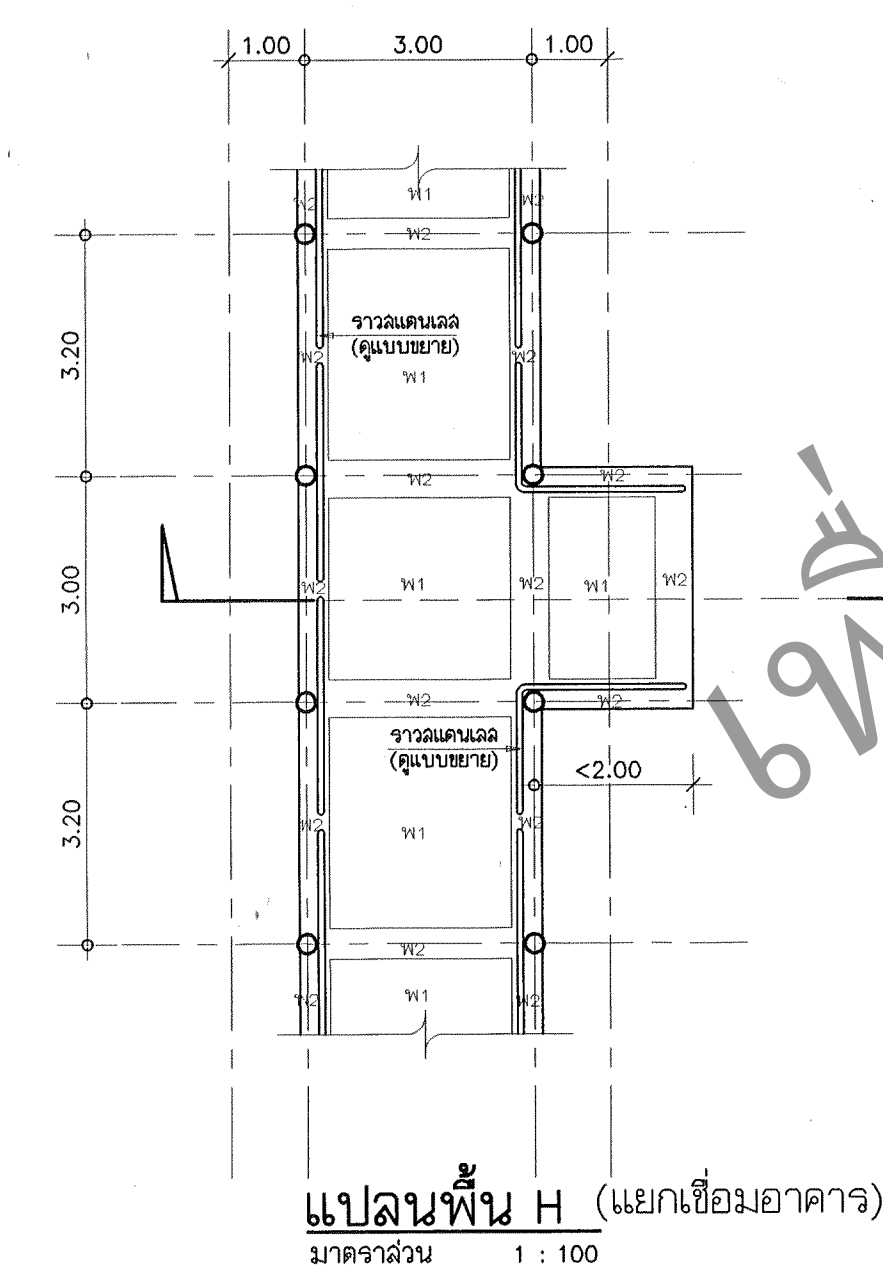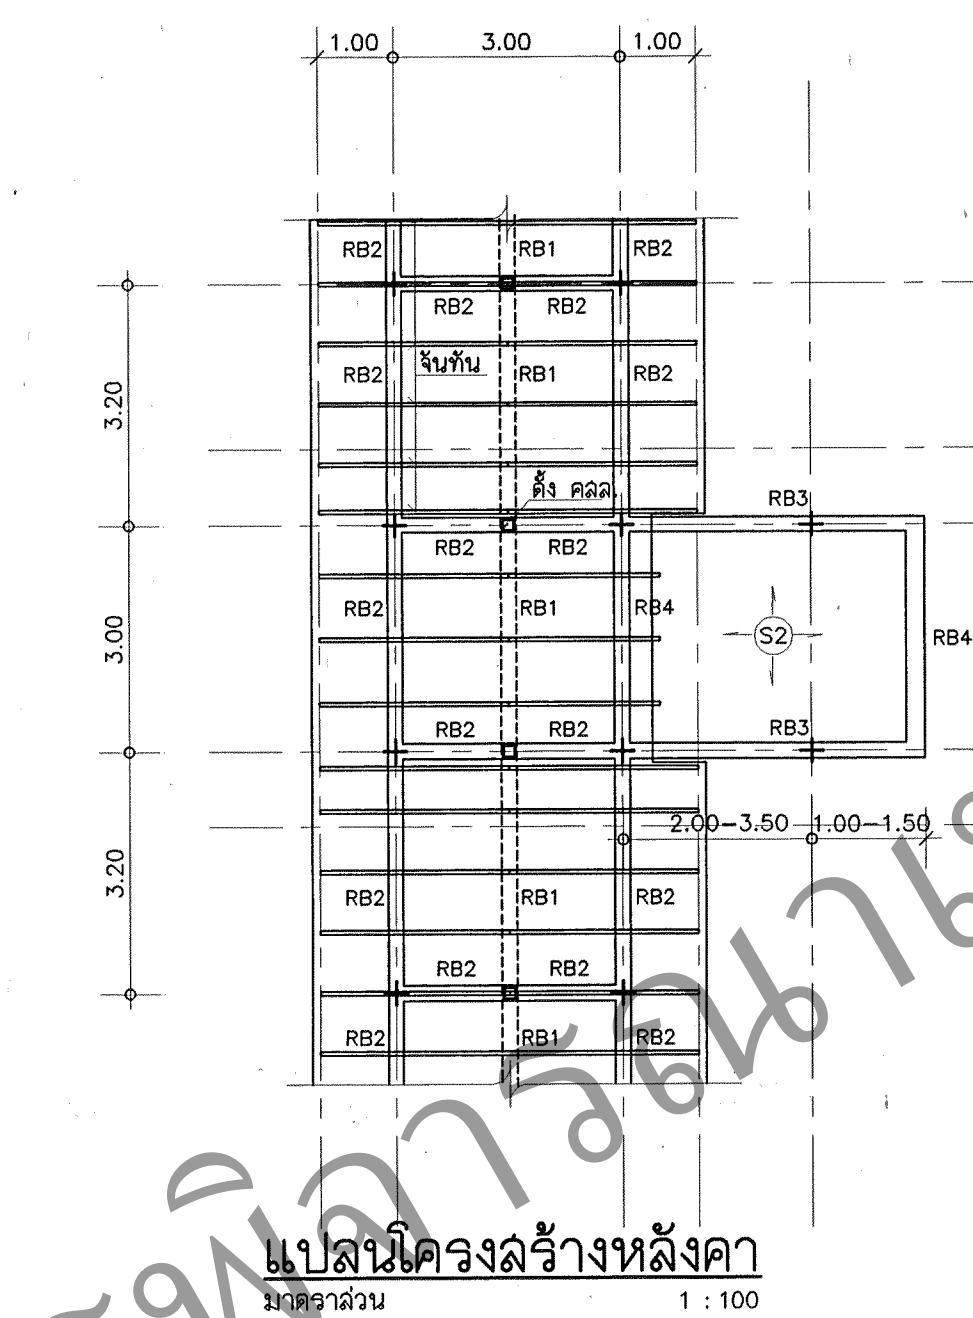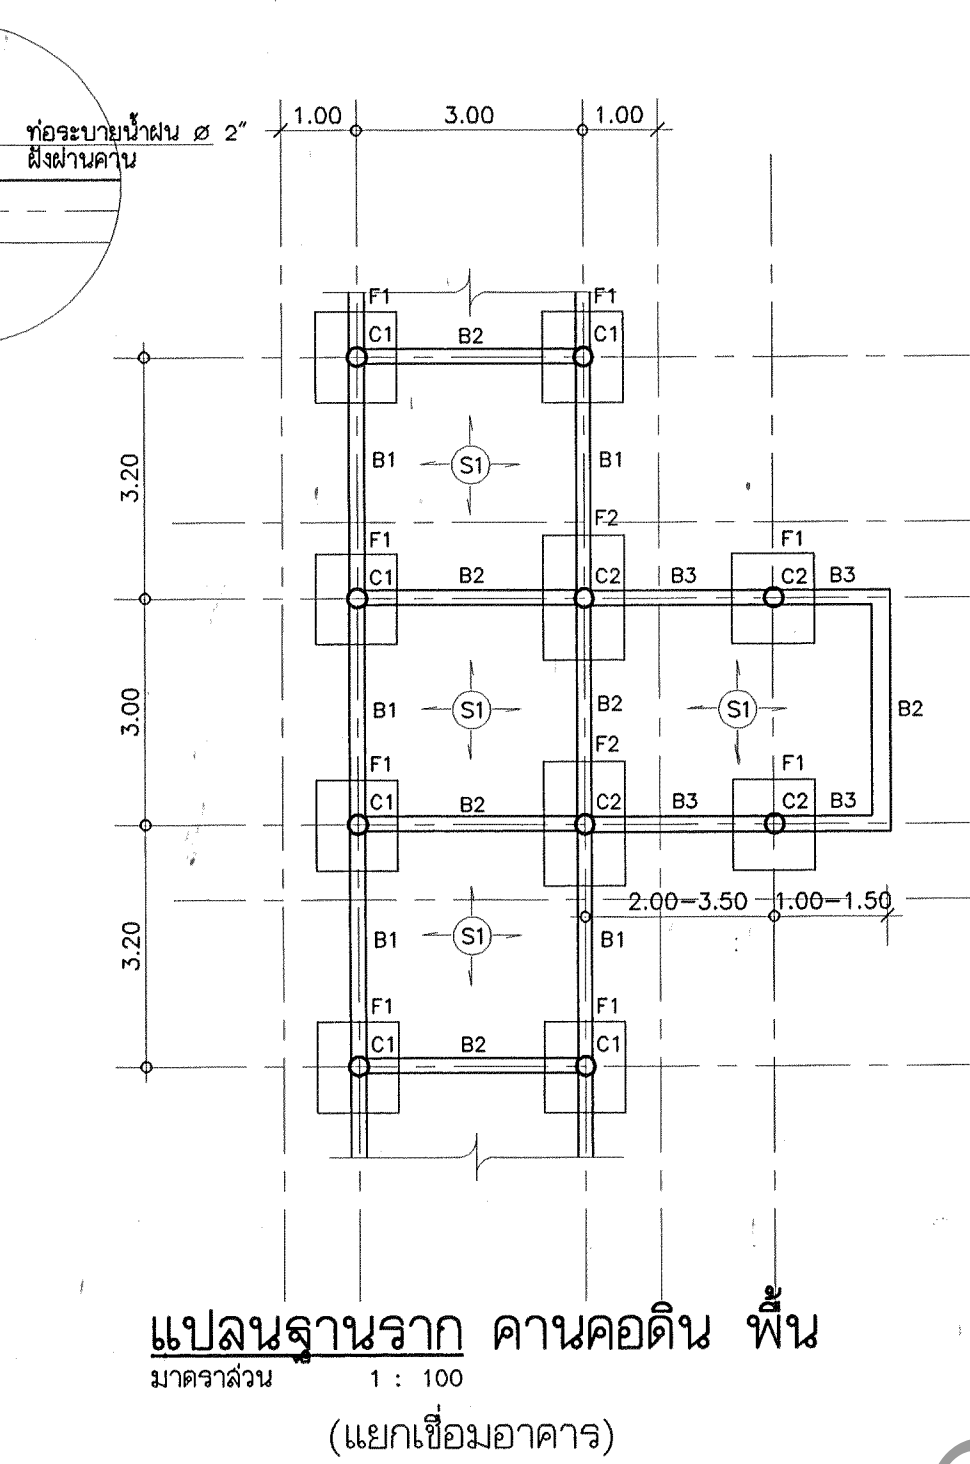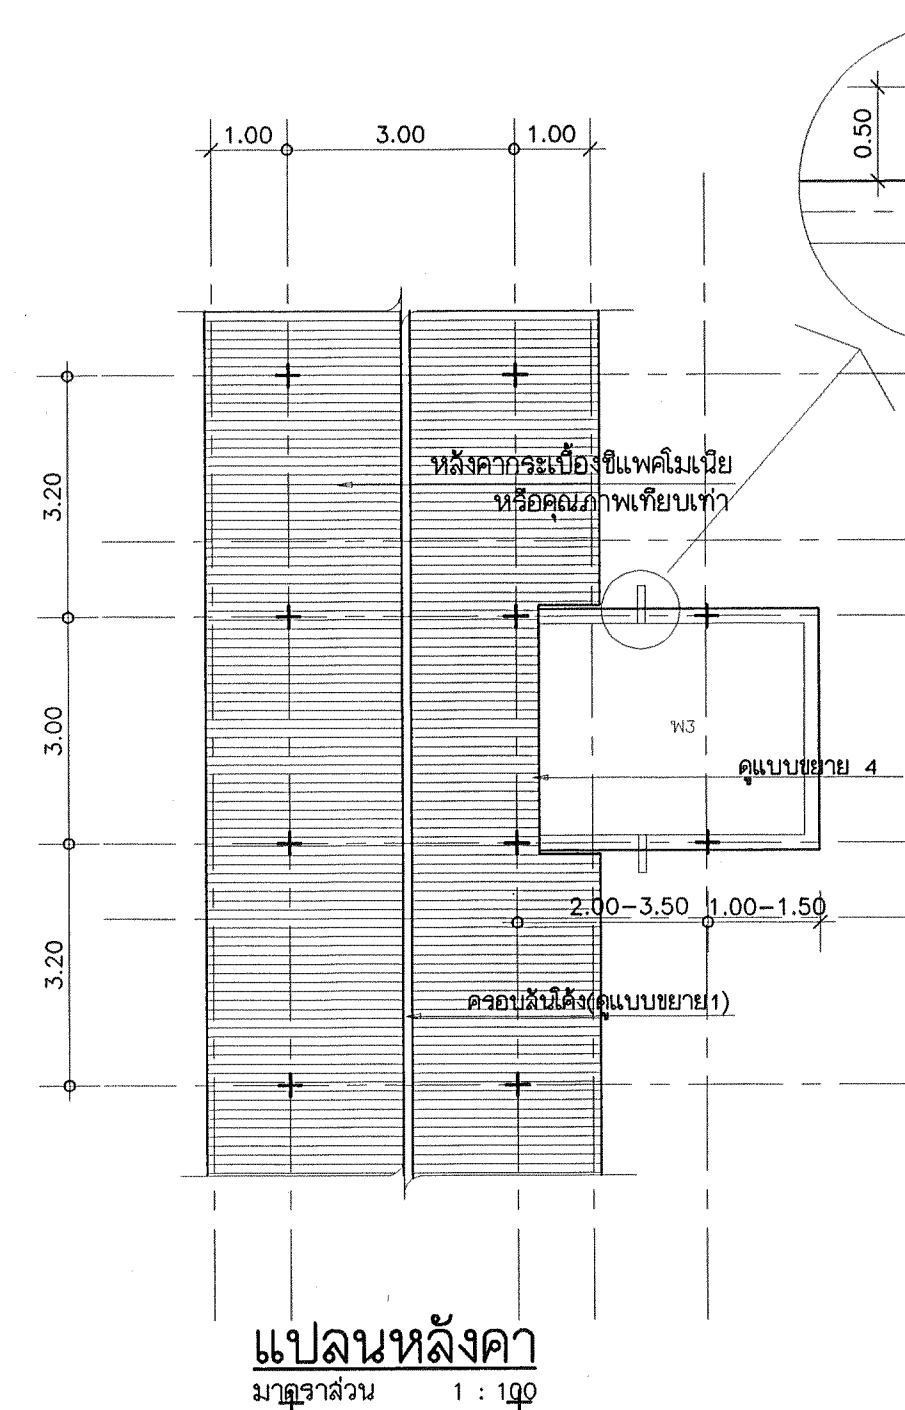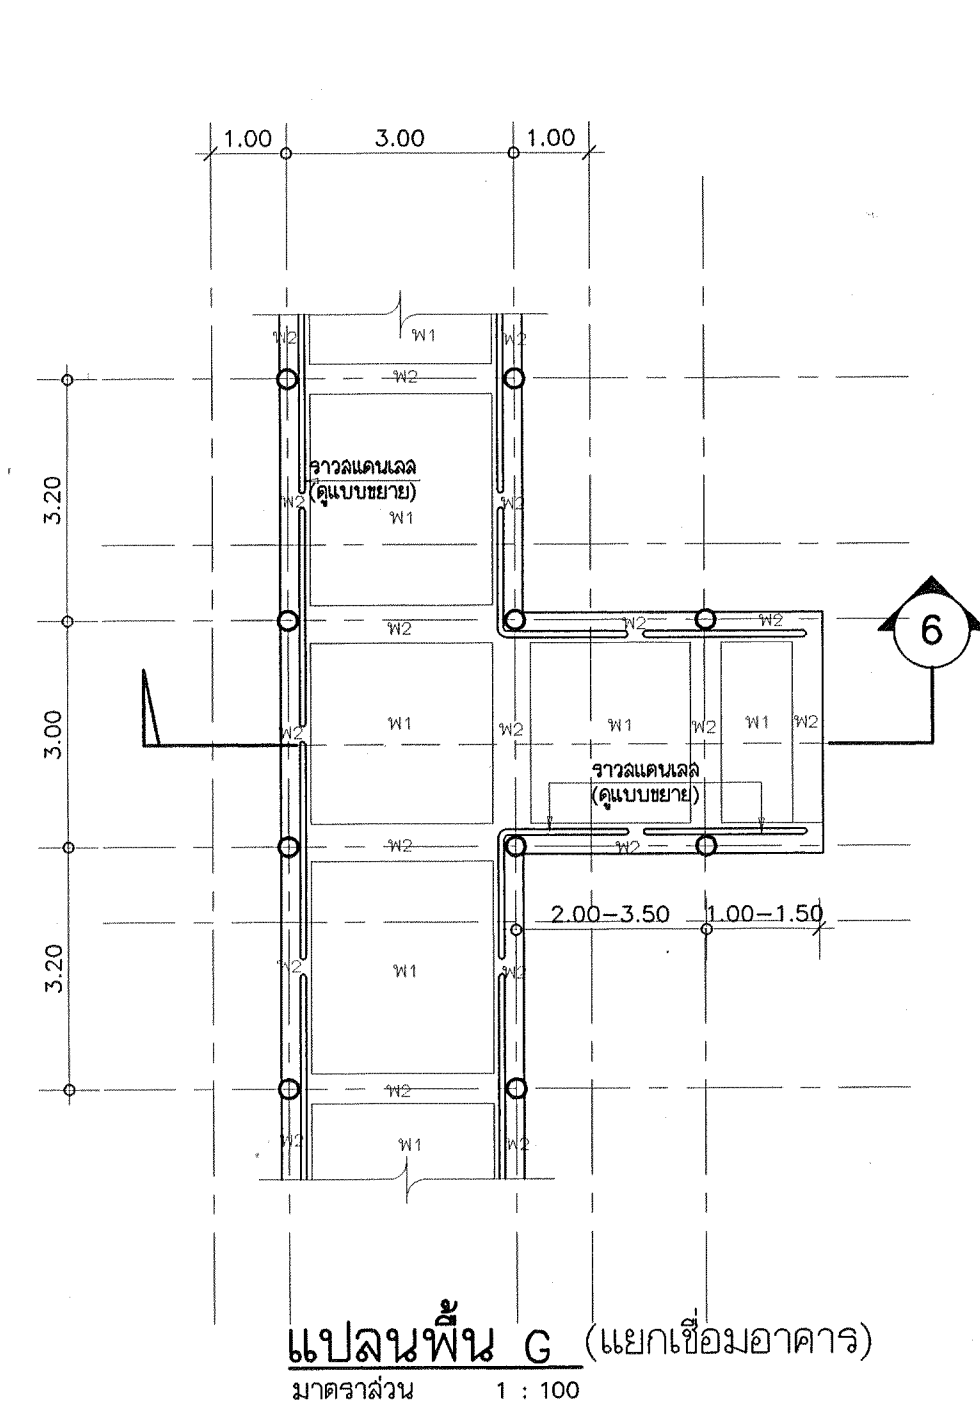

กองแบบแผน สำนักงานปลัดกระทรวงสาธารณสุข	
ประเภท ทางเดินเชื่อม (หลังคาเชื่อม)	
จำนวน 1	
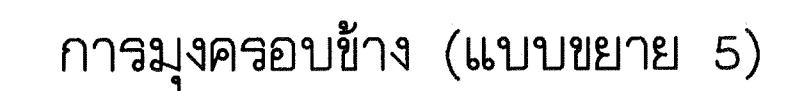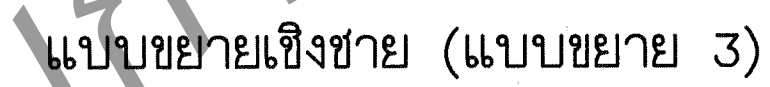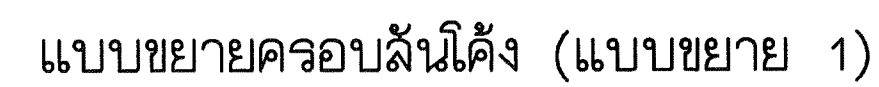

-ใช้แผ่นลวดเคส ความหนาเบอร์ 28 ให้ตัดกระเบื้องรองรางข้างกัน 3-5 ซม.
แขวนเคสกระเบื้องด้วยลวดกับแป้นวบน เคสขึ้นเล็กยึดด้วยขลิโคน

[illegible]

