




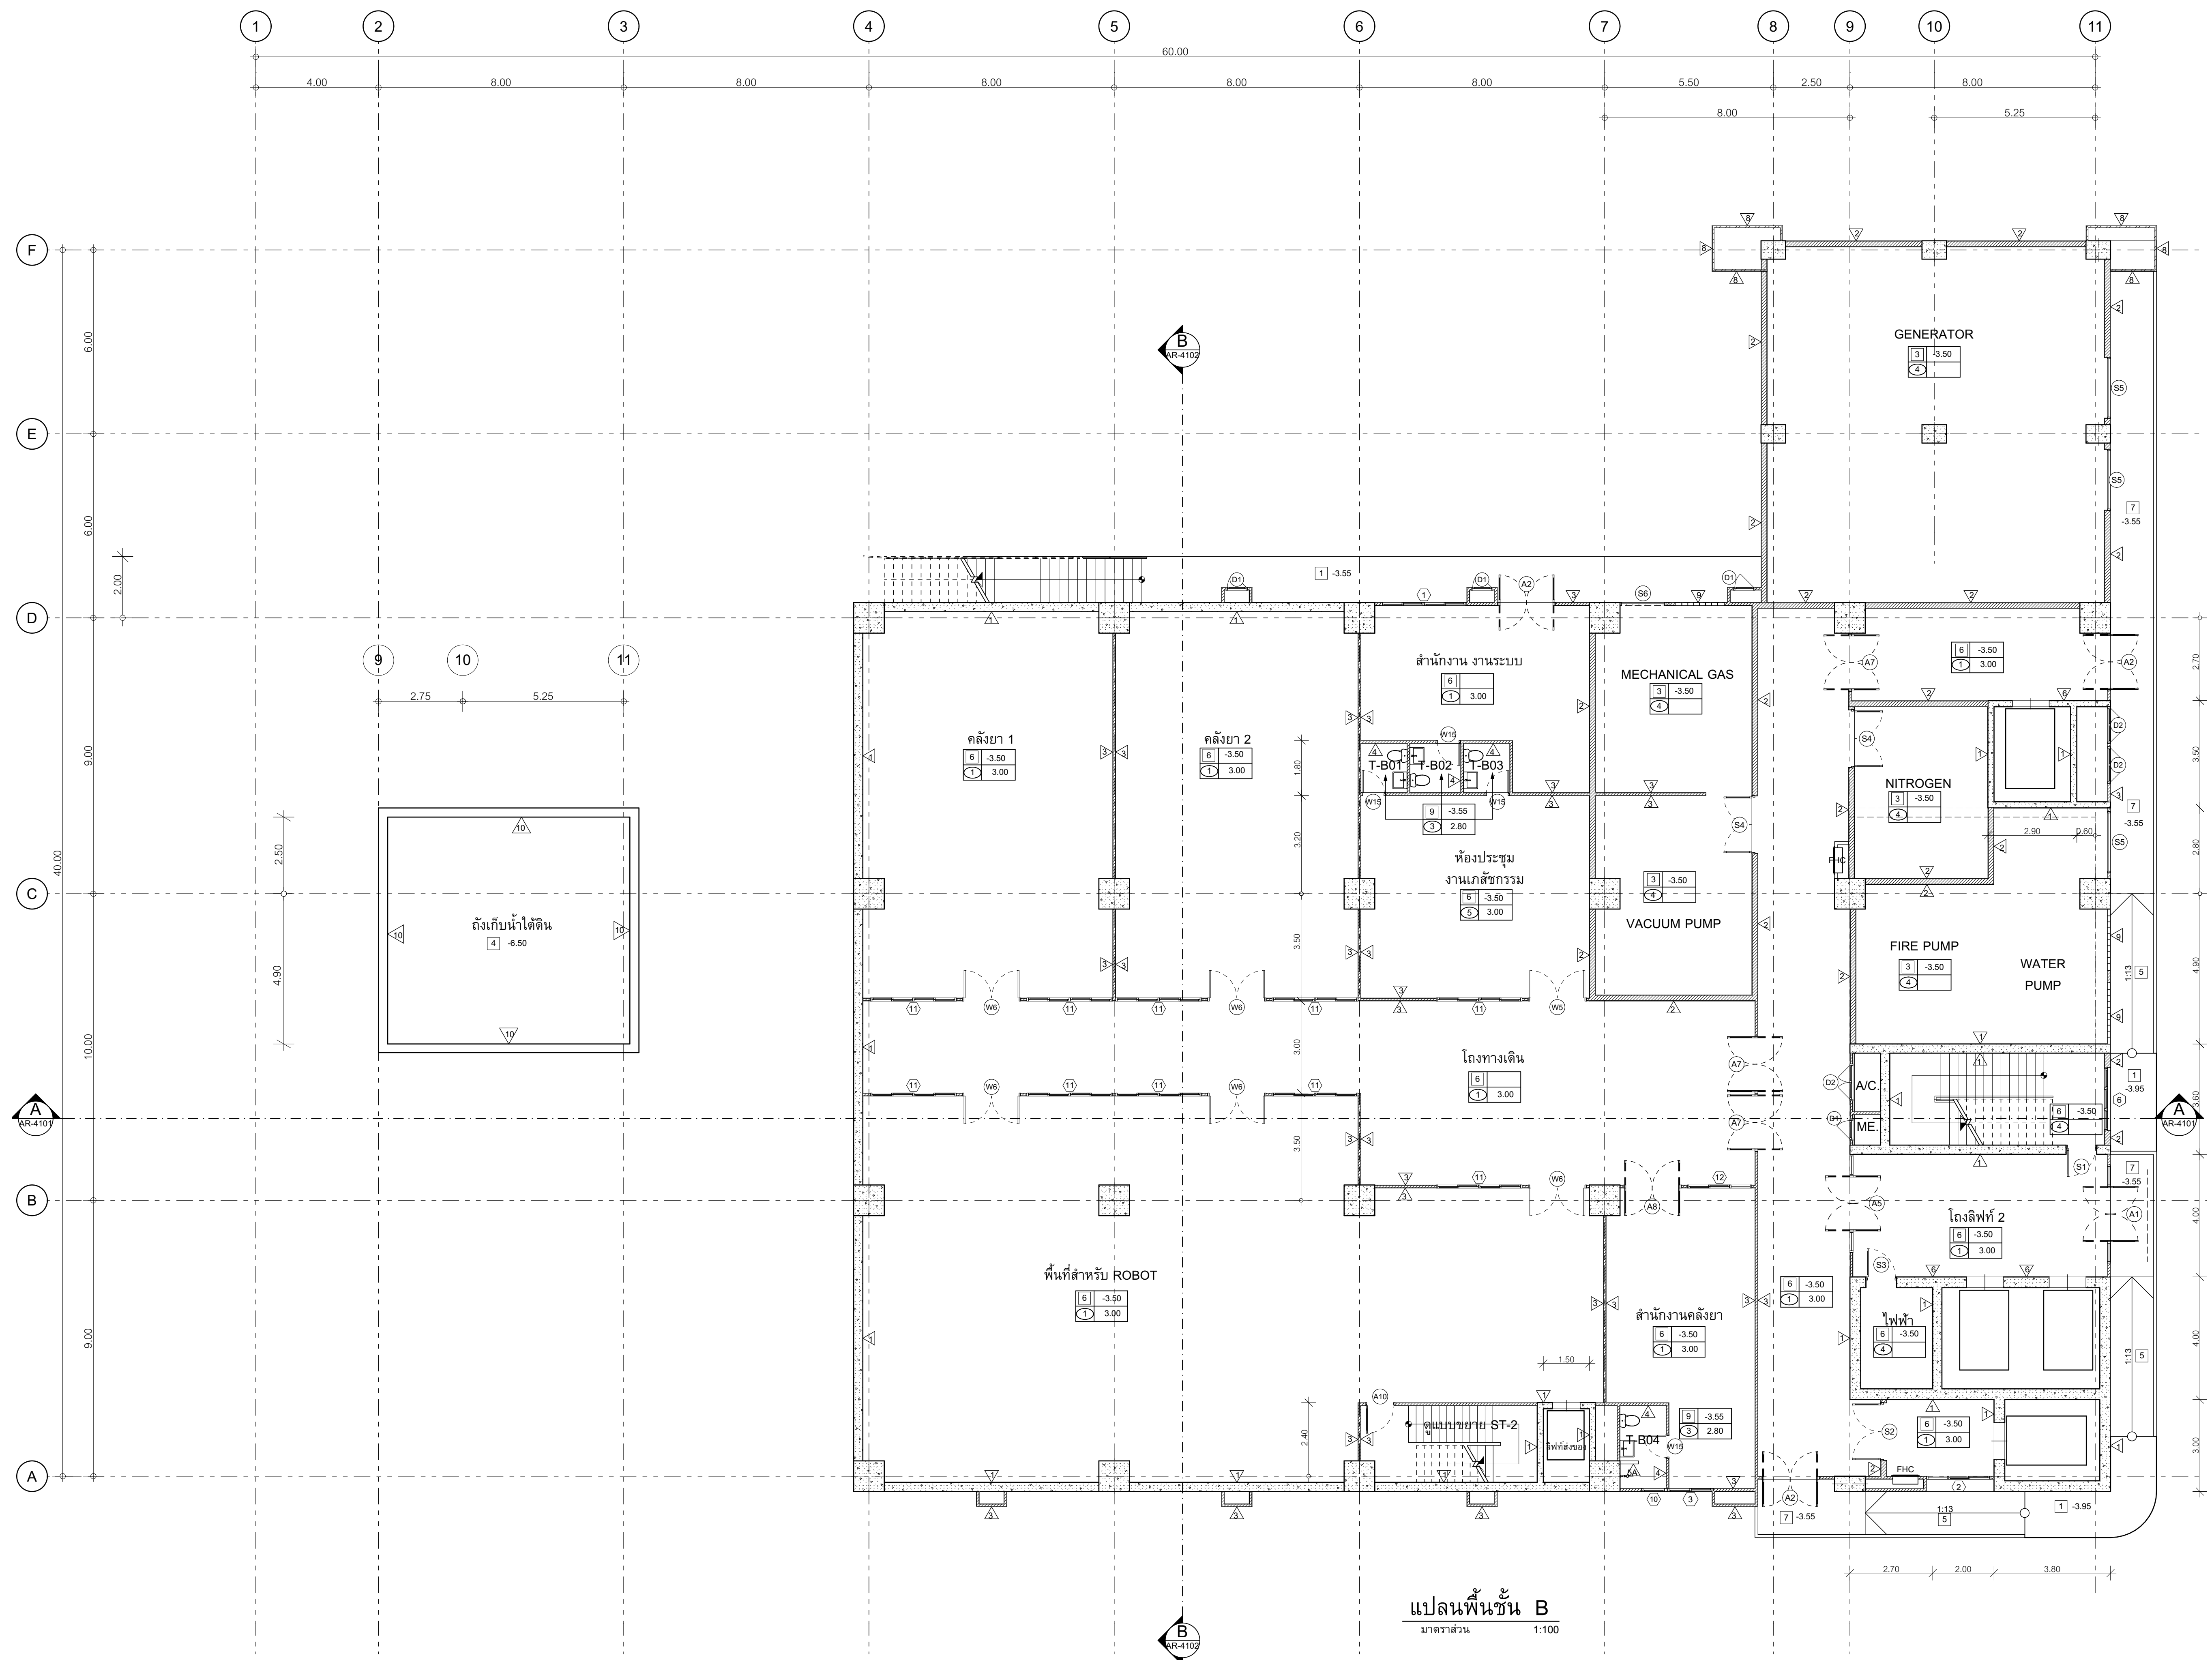


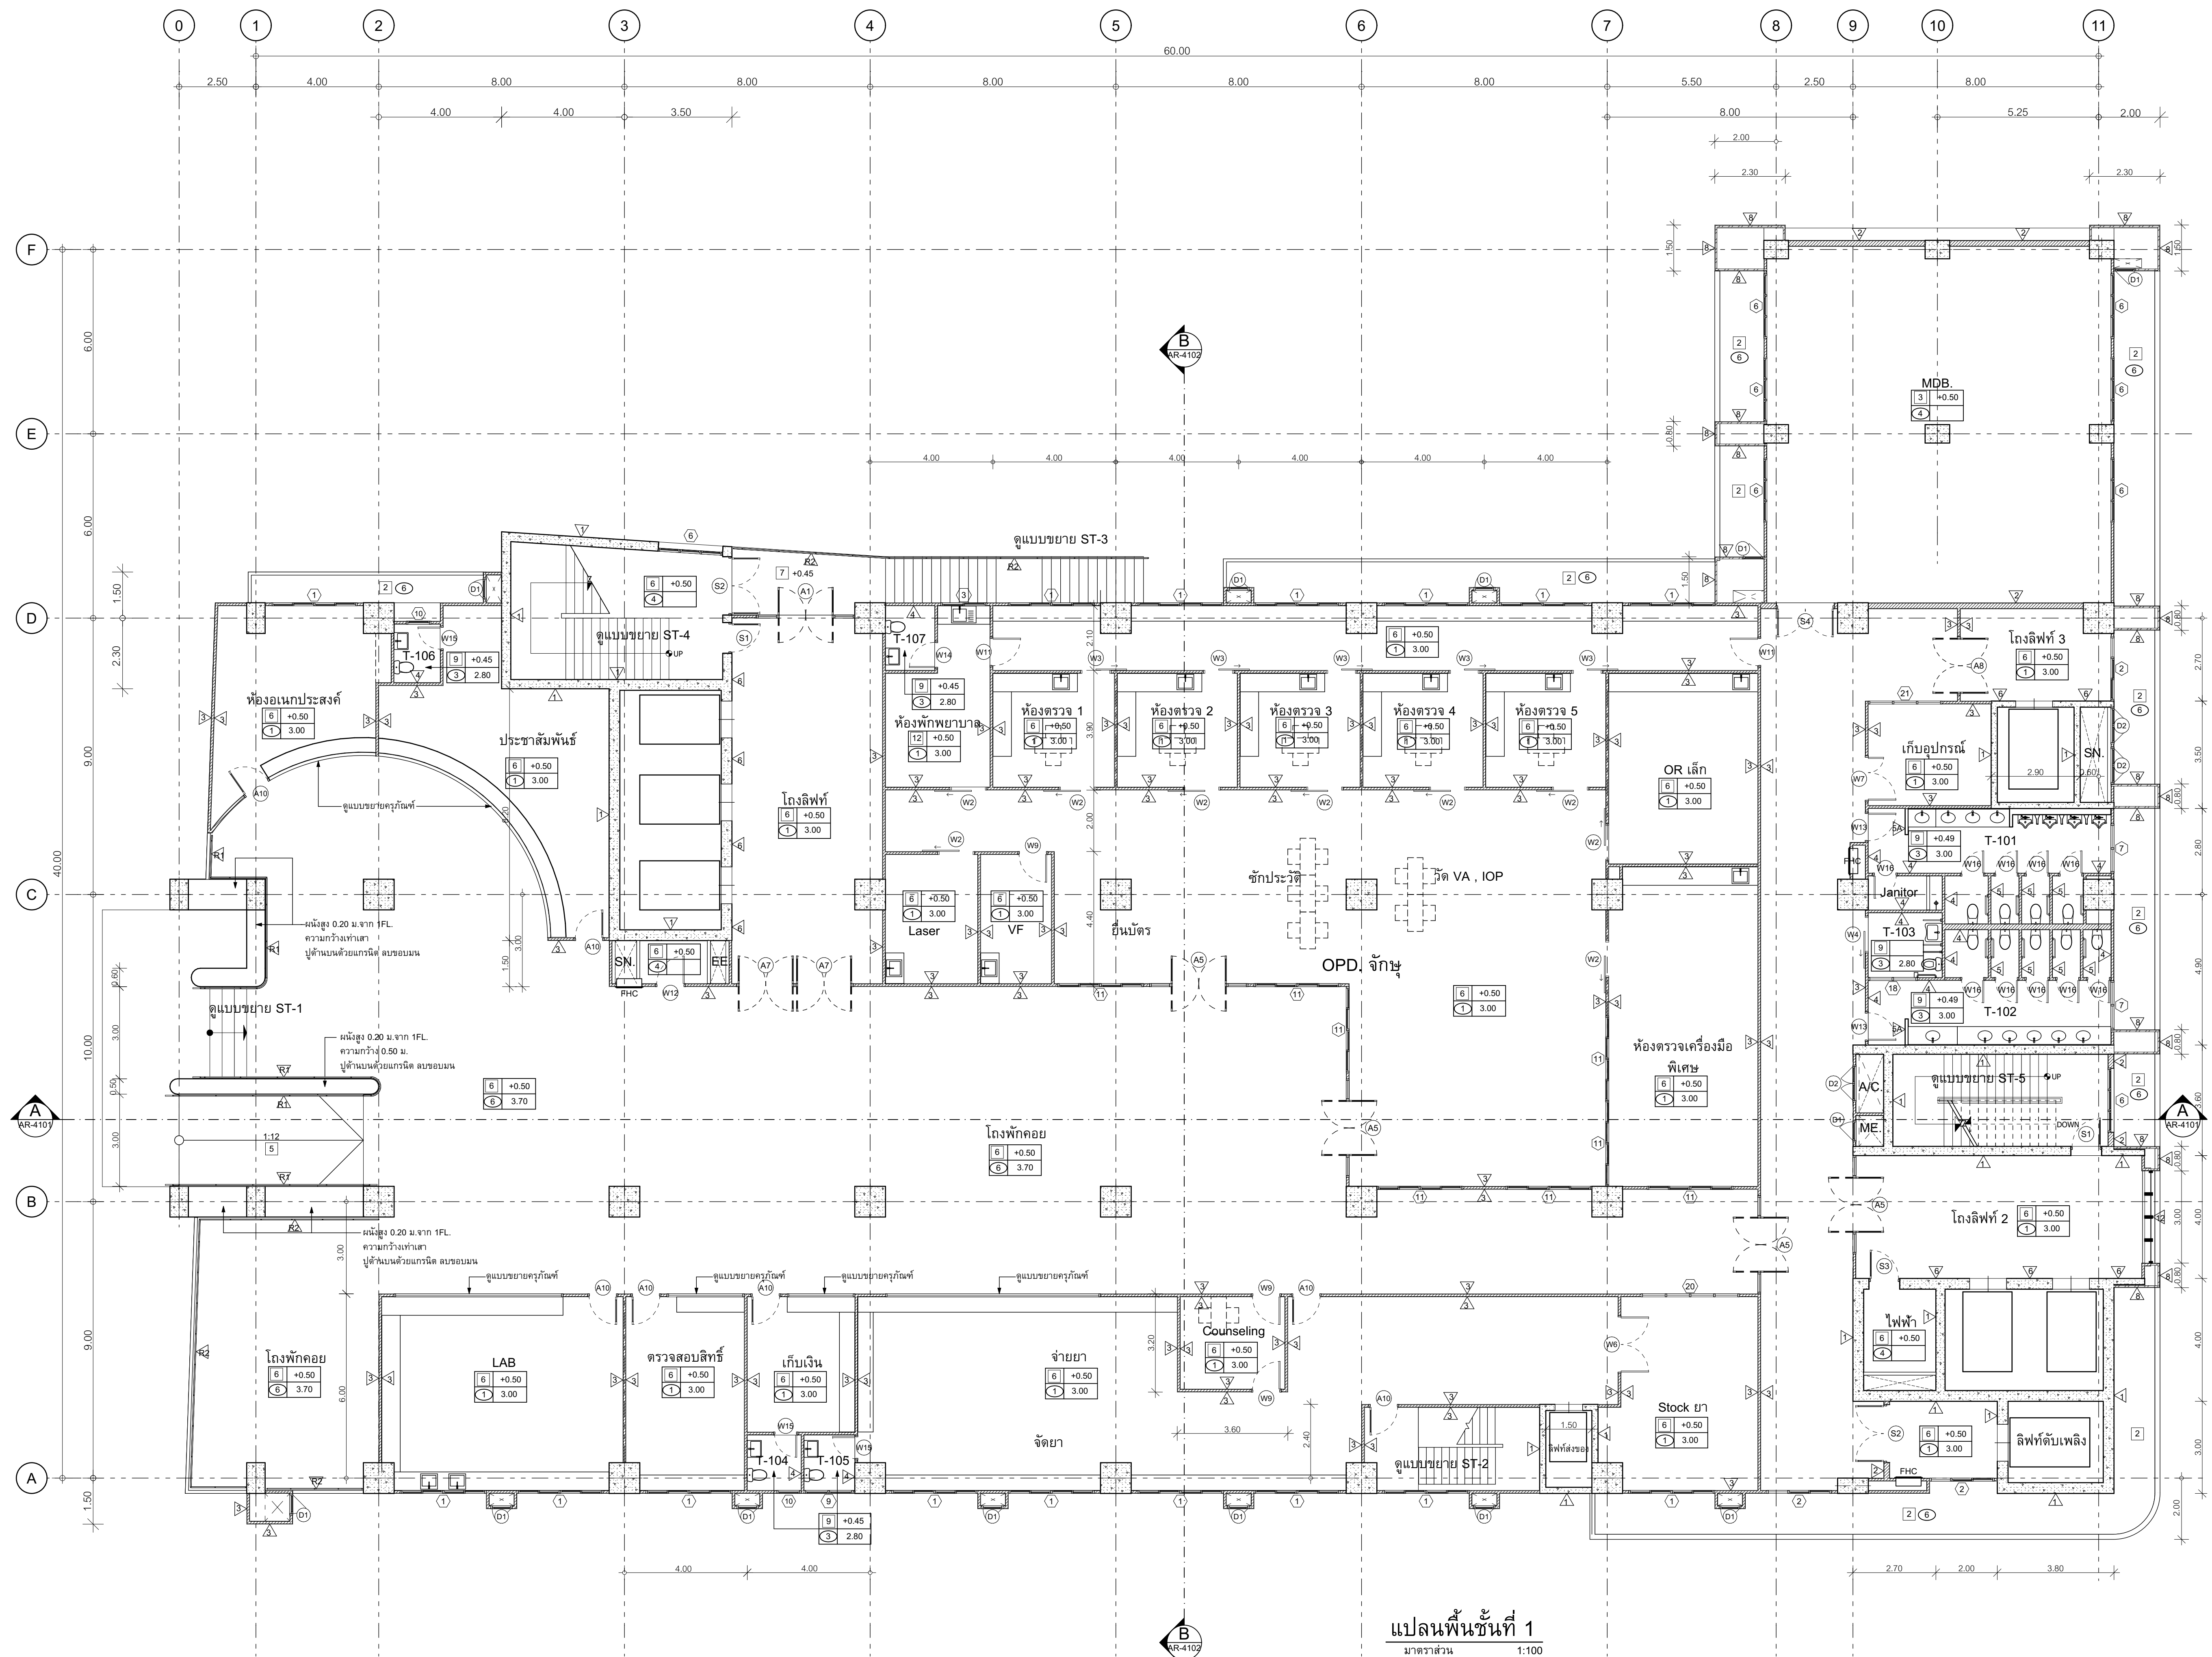

แปลนพื้นที่ 1
มาตราส่วน 1:100

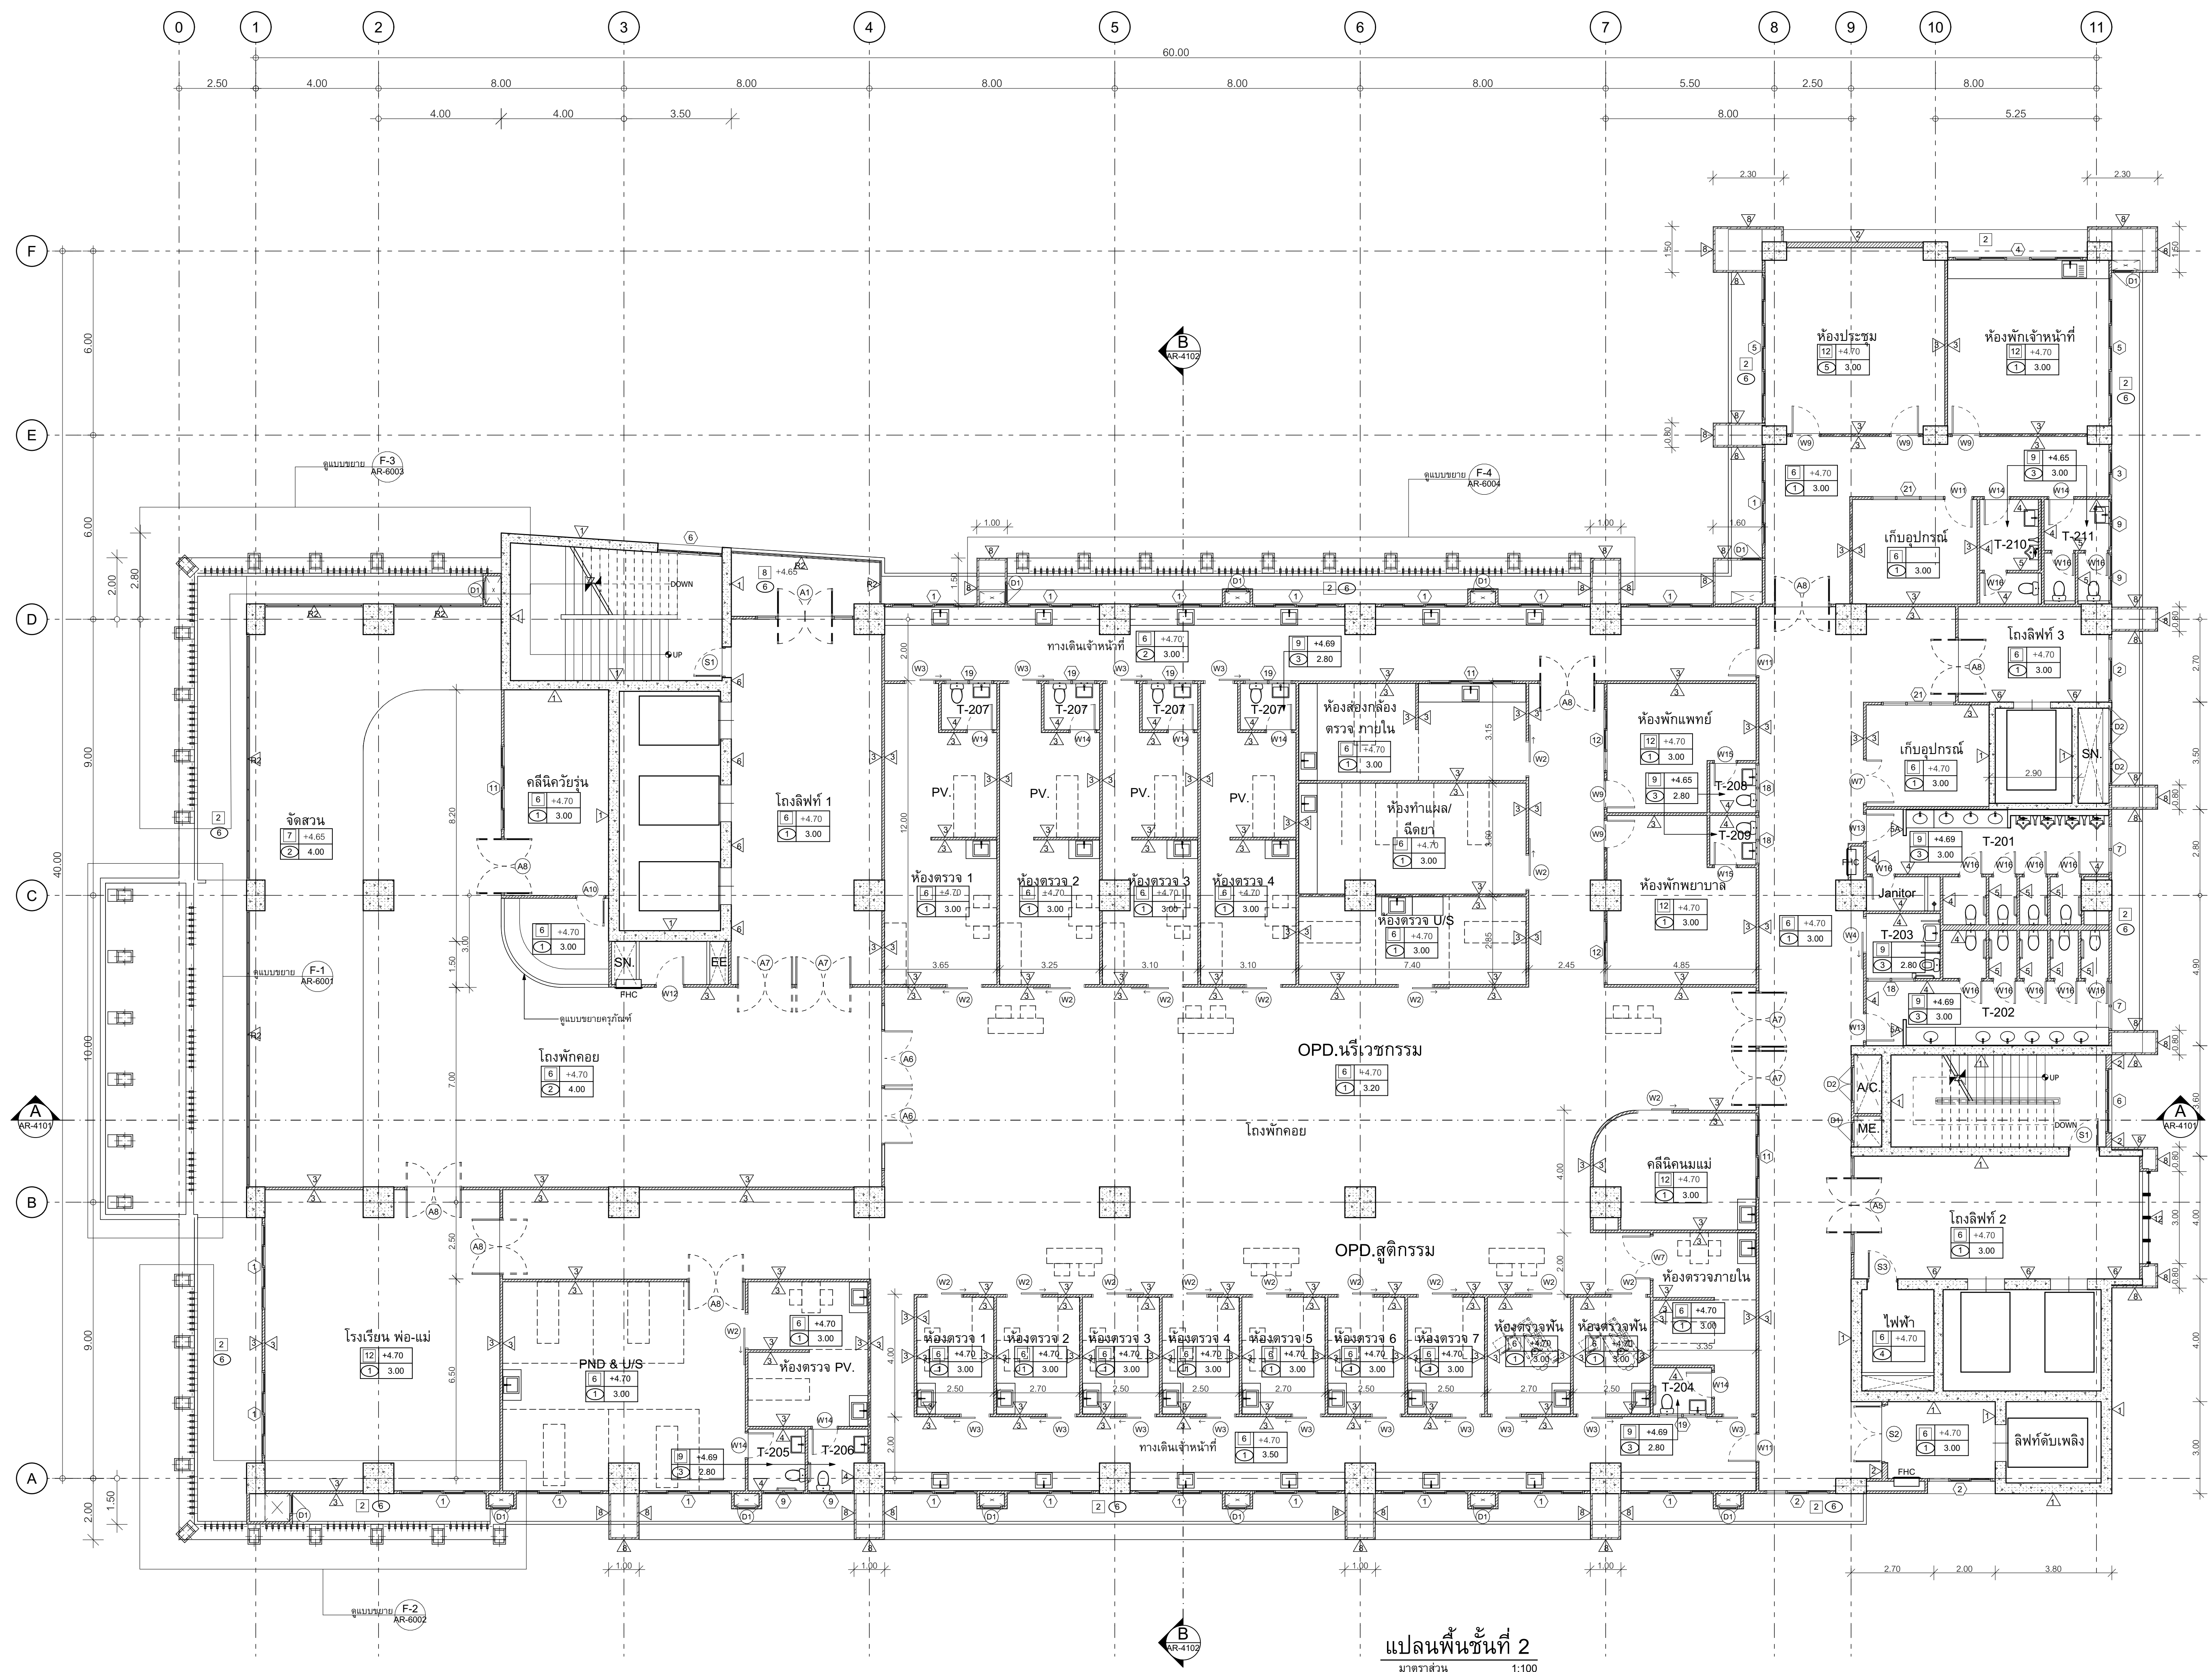


แปลนพื้นที่ 2
มาตรฐาน 1:100

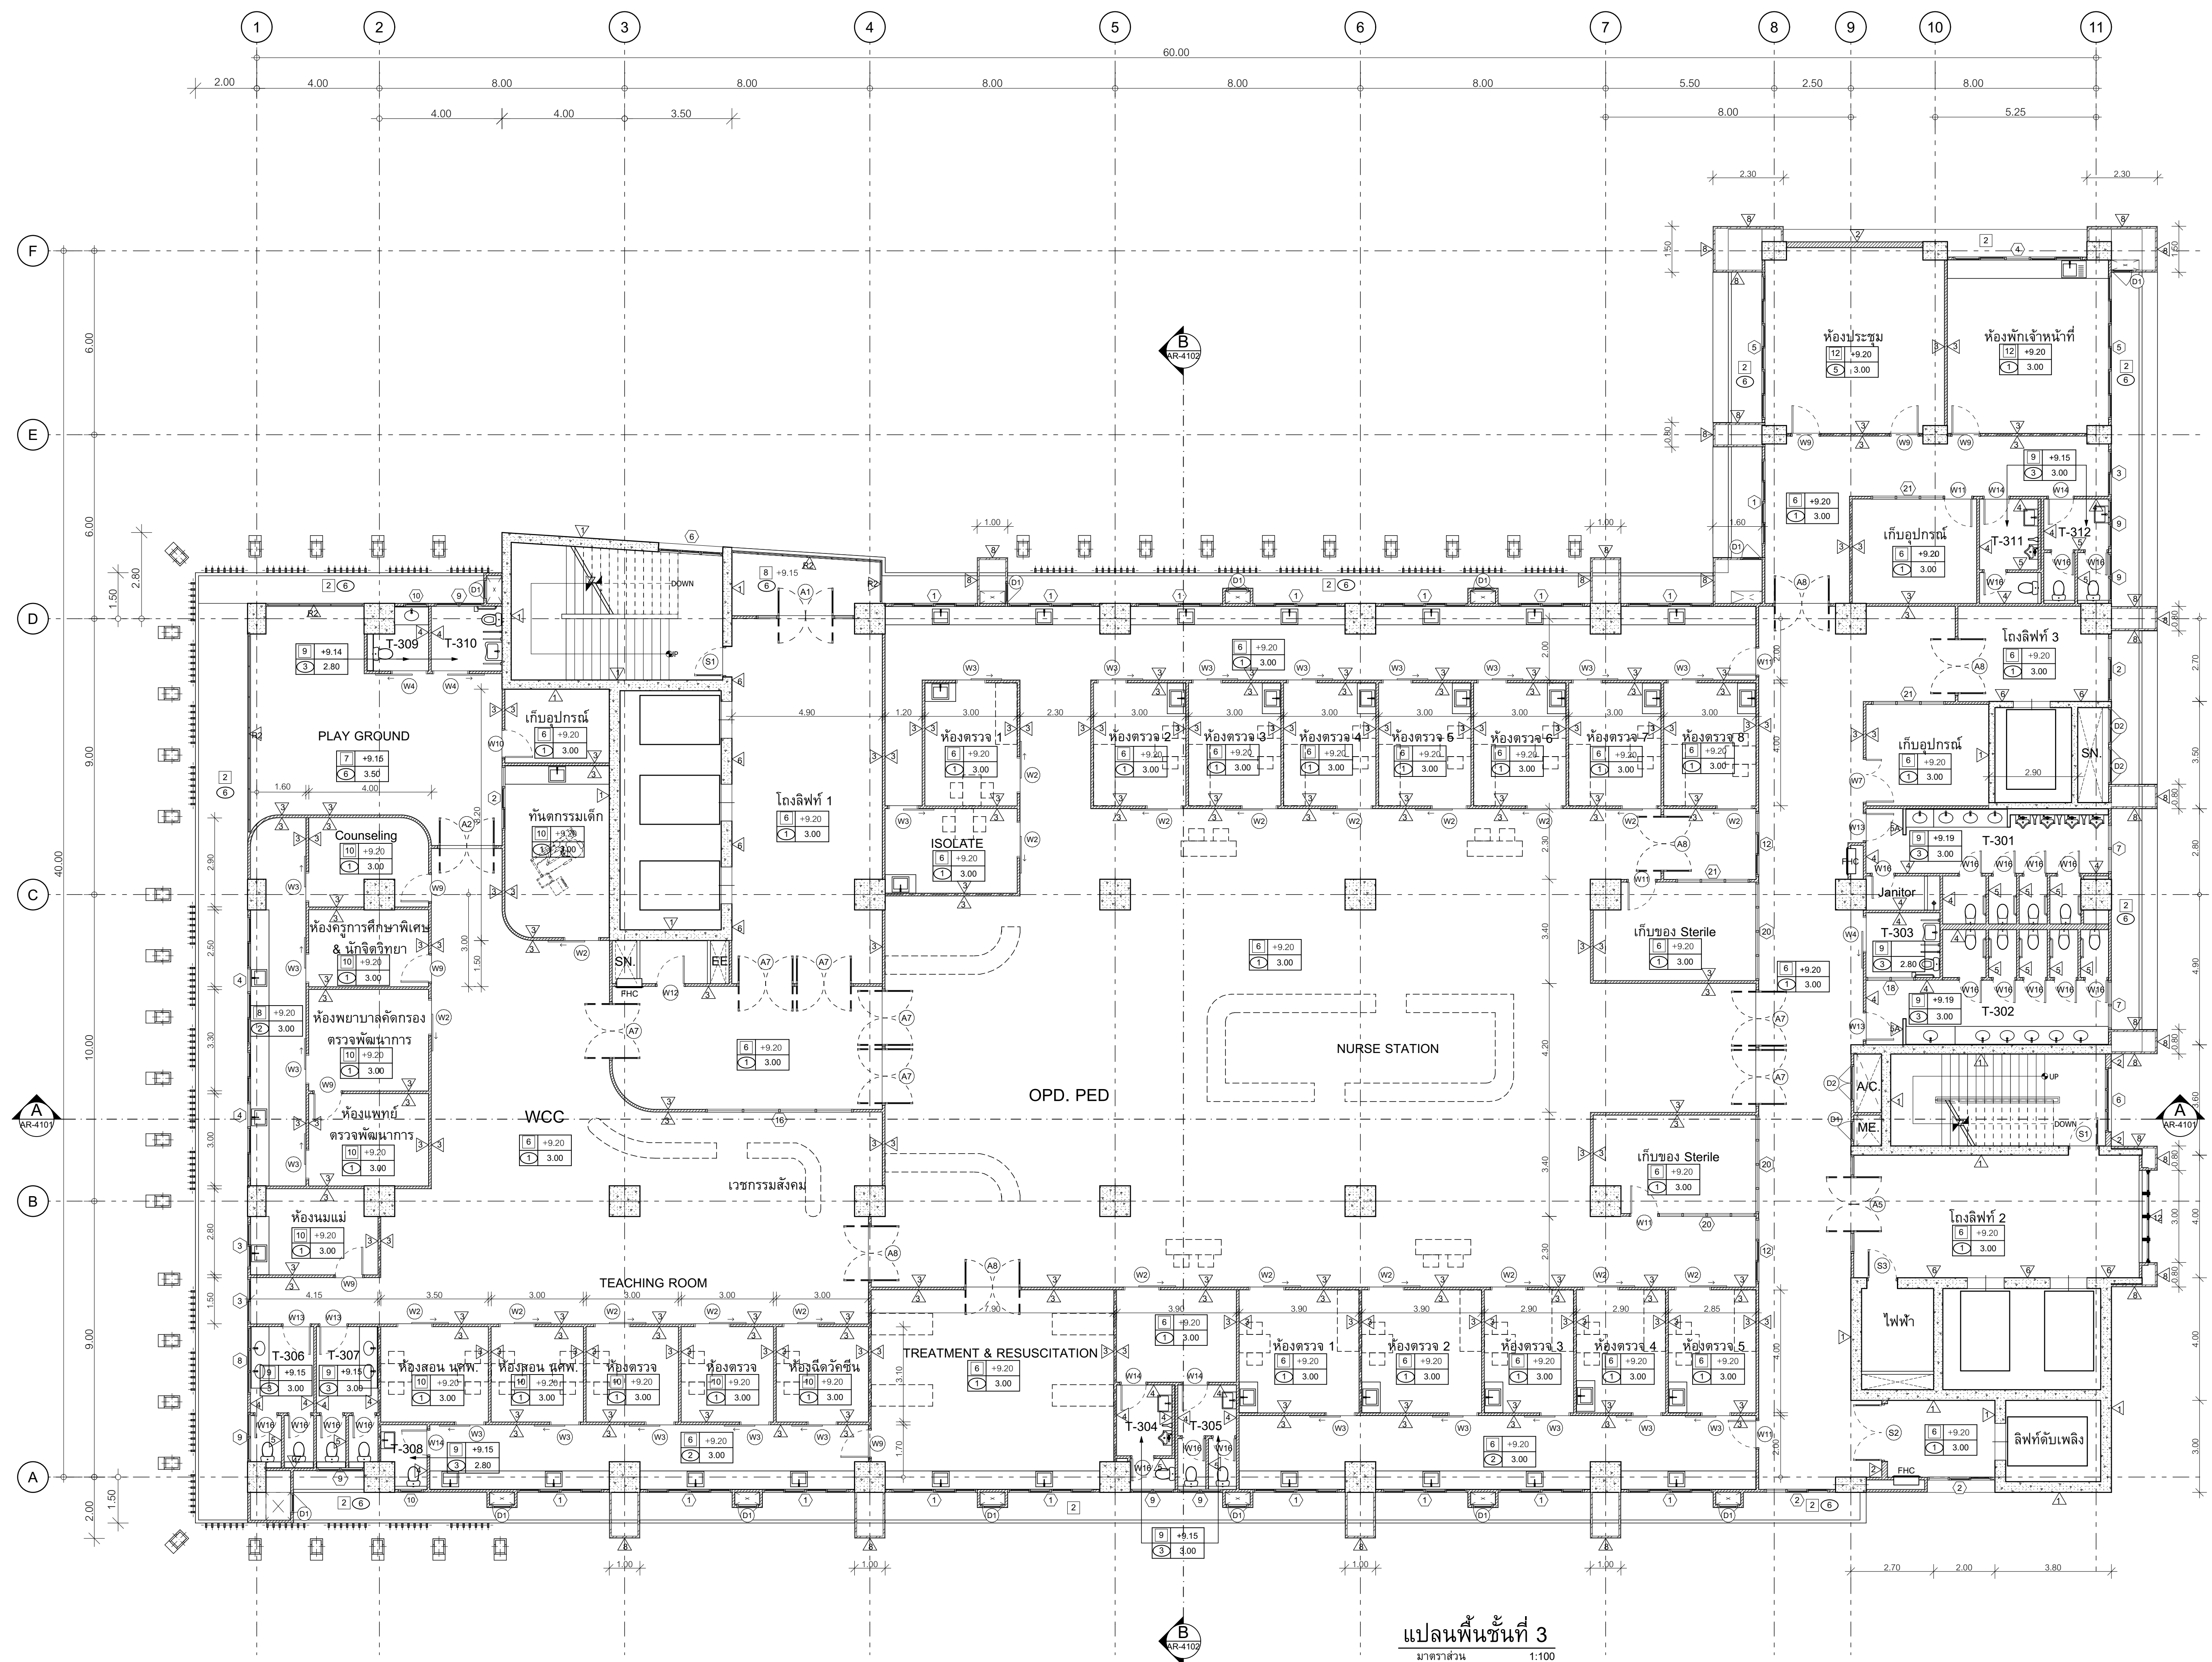


แปลนพื้นที่ 3


มาตราส่วน 1:100

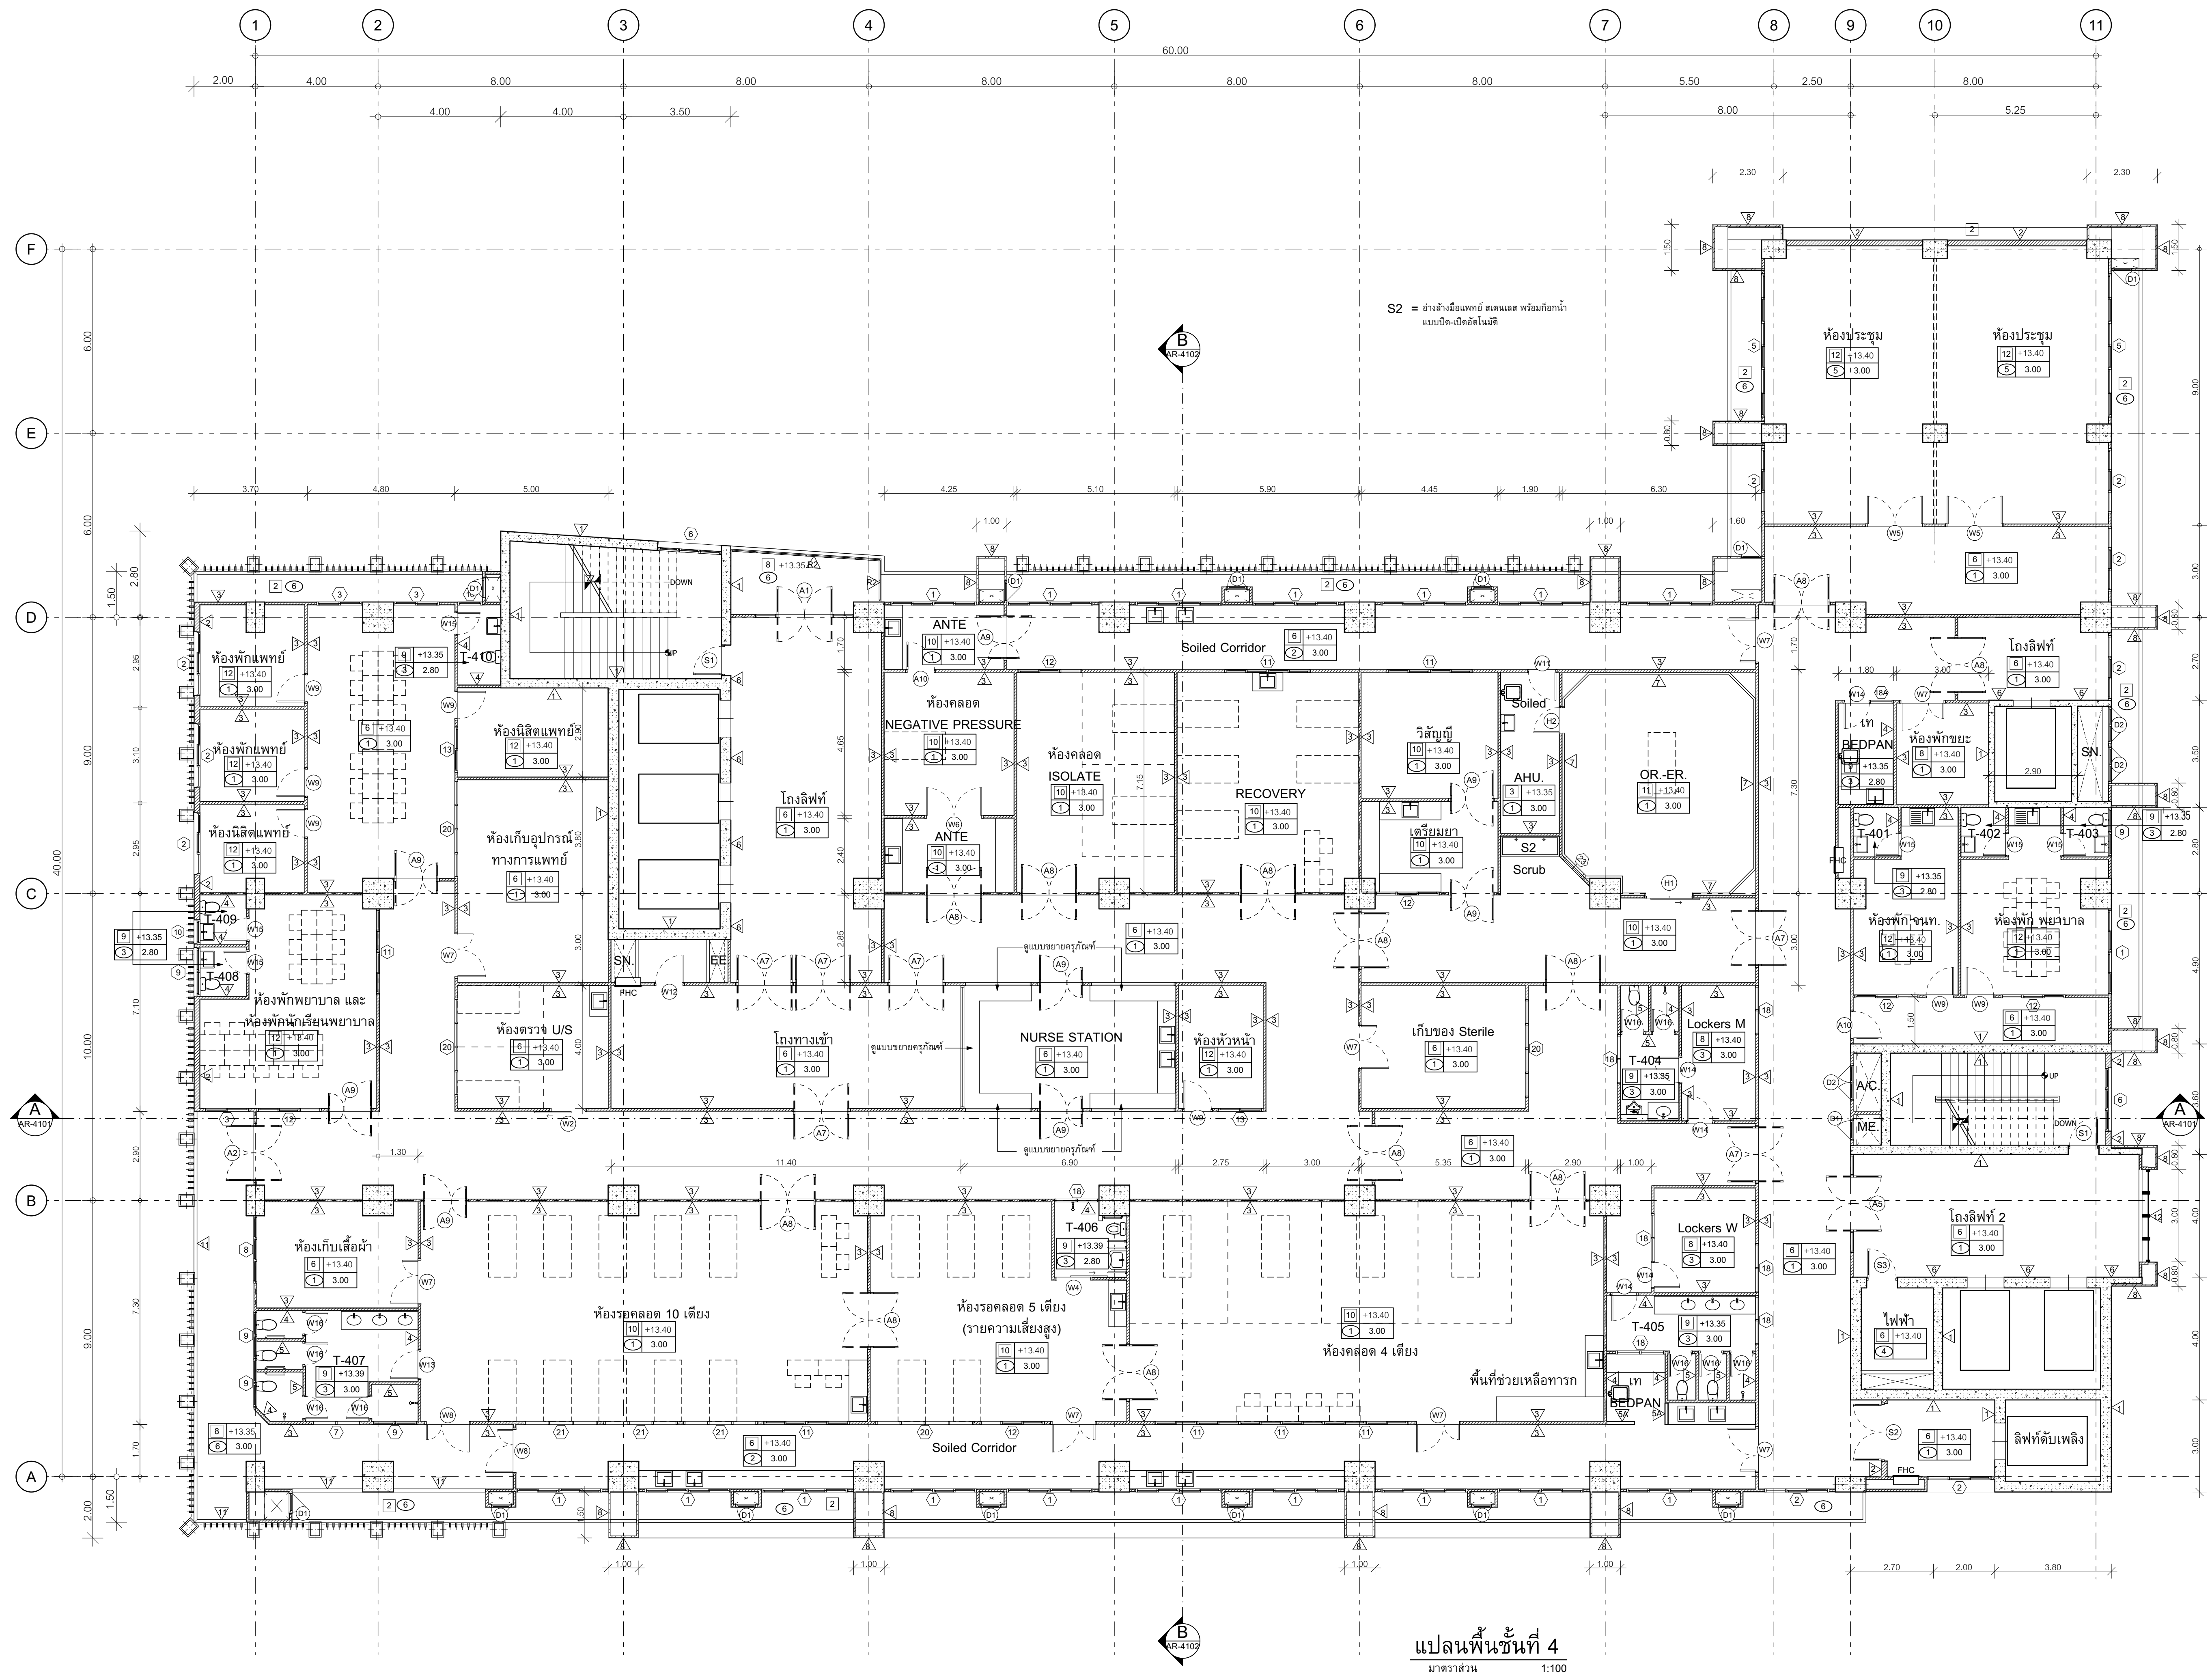


แปลนพื้นที่ 4
มาตราส่วน 1:100

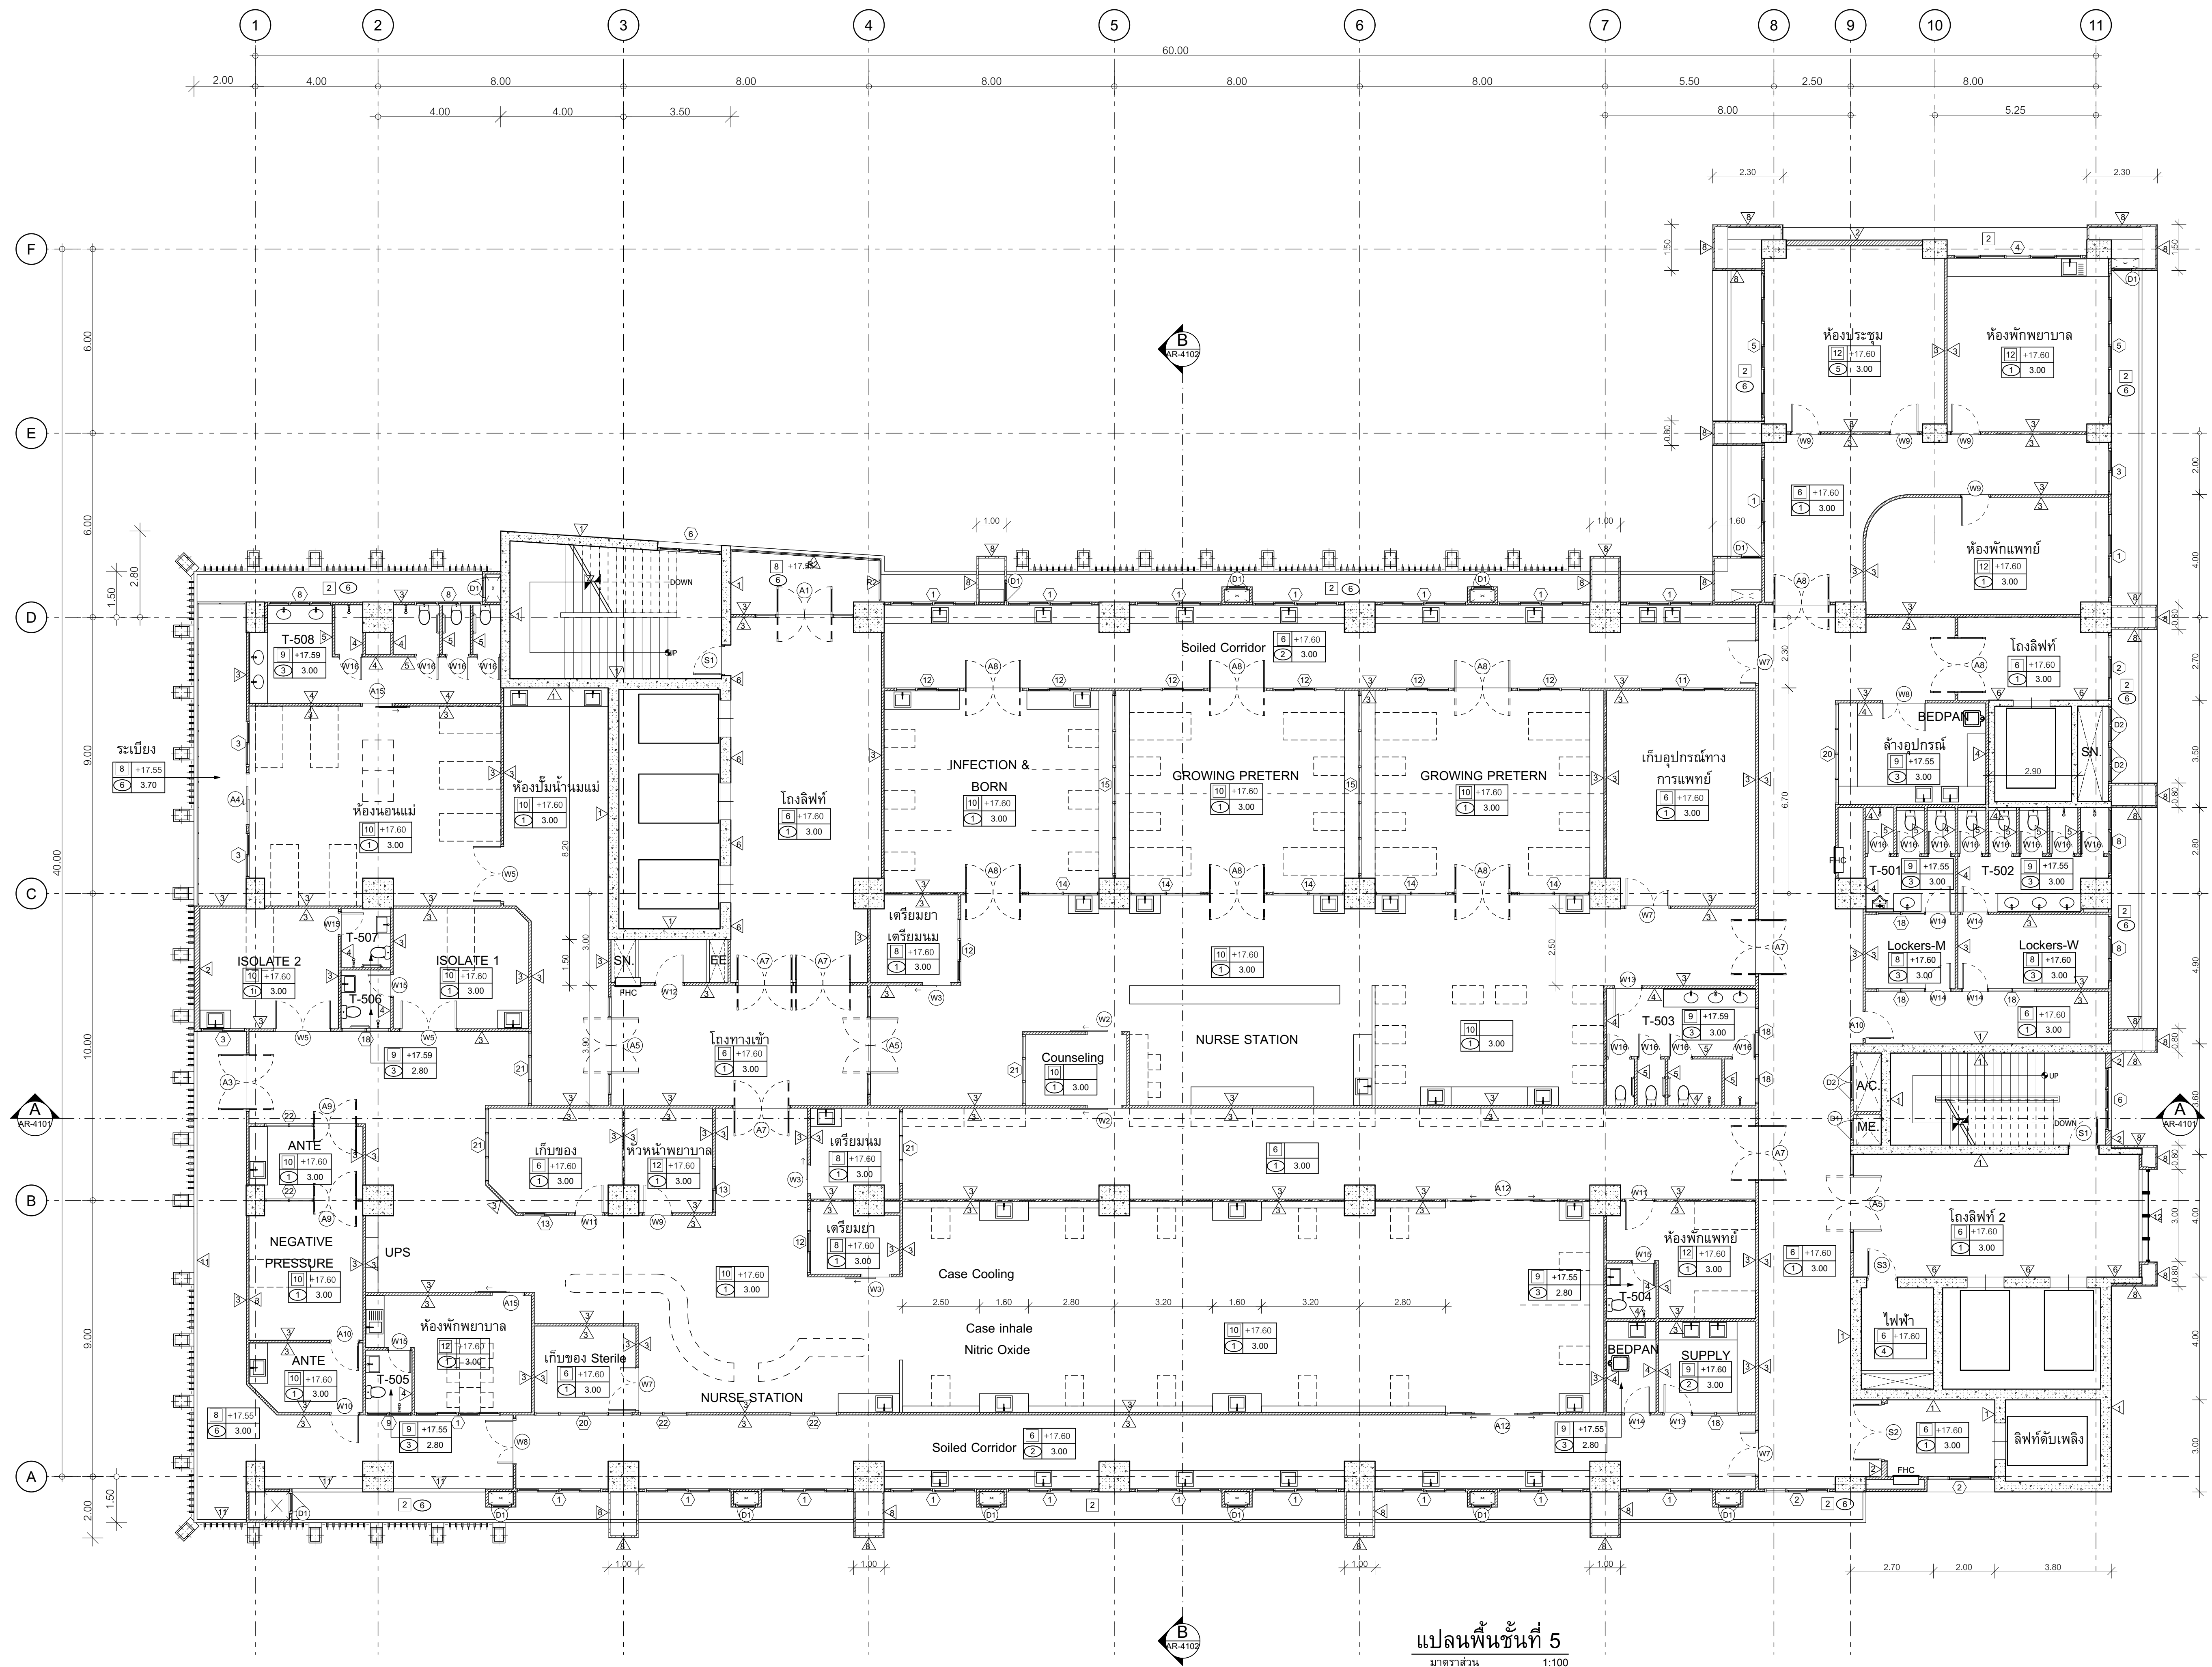


แปลนพื้นที่ 5
มาตราส่วน 1:100

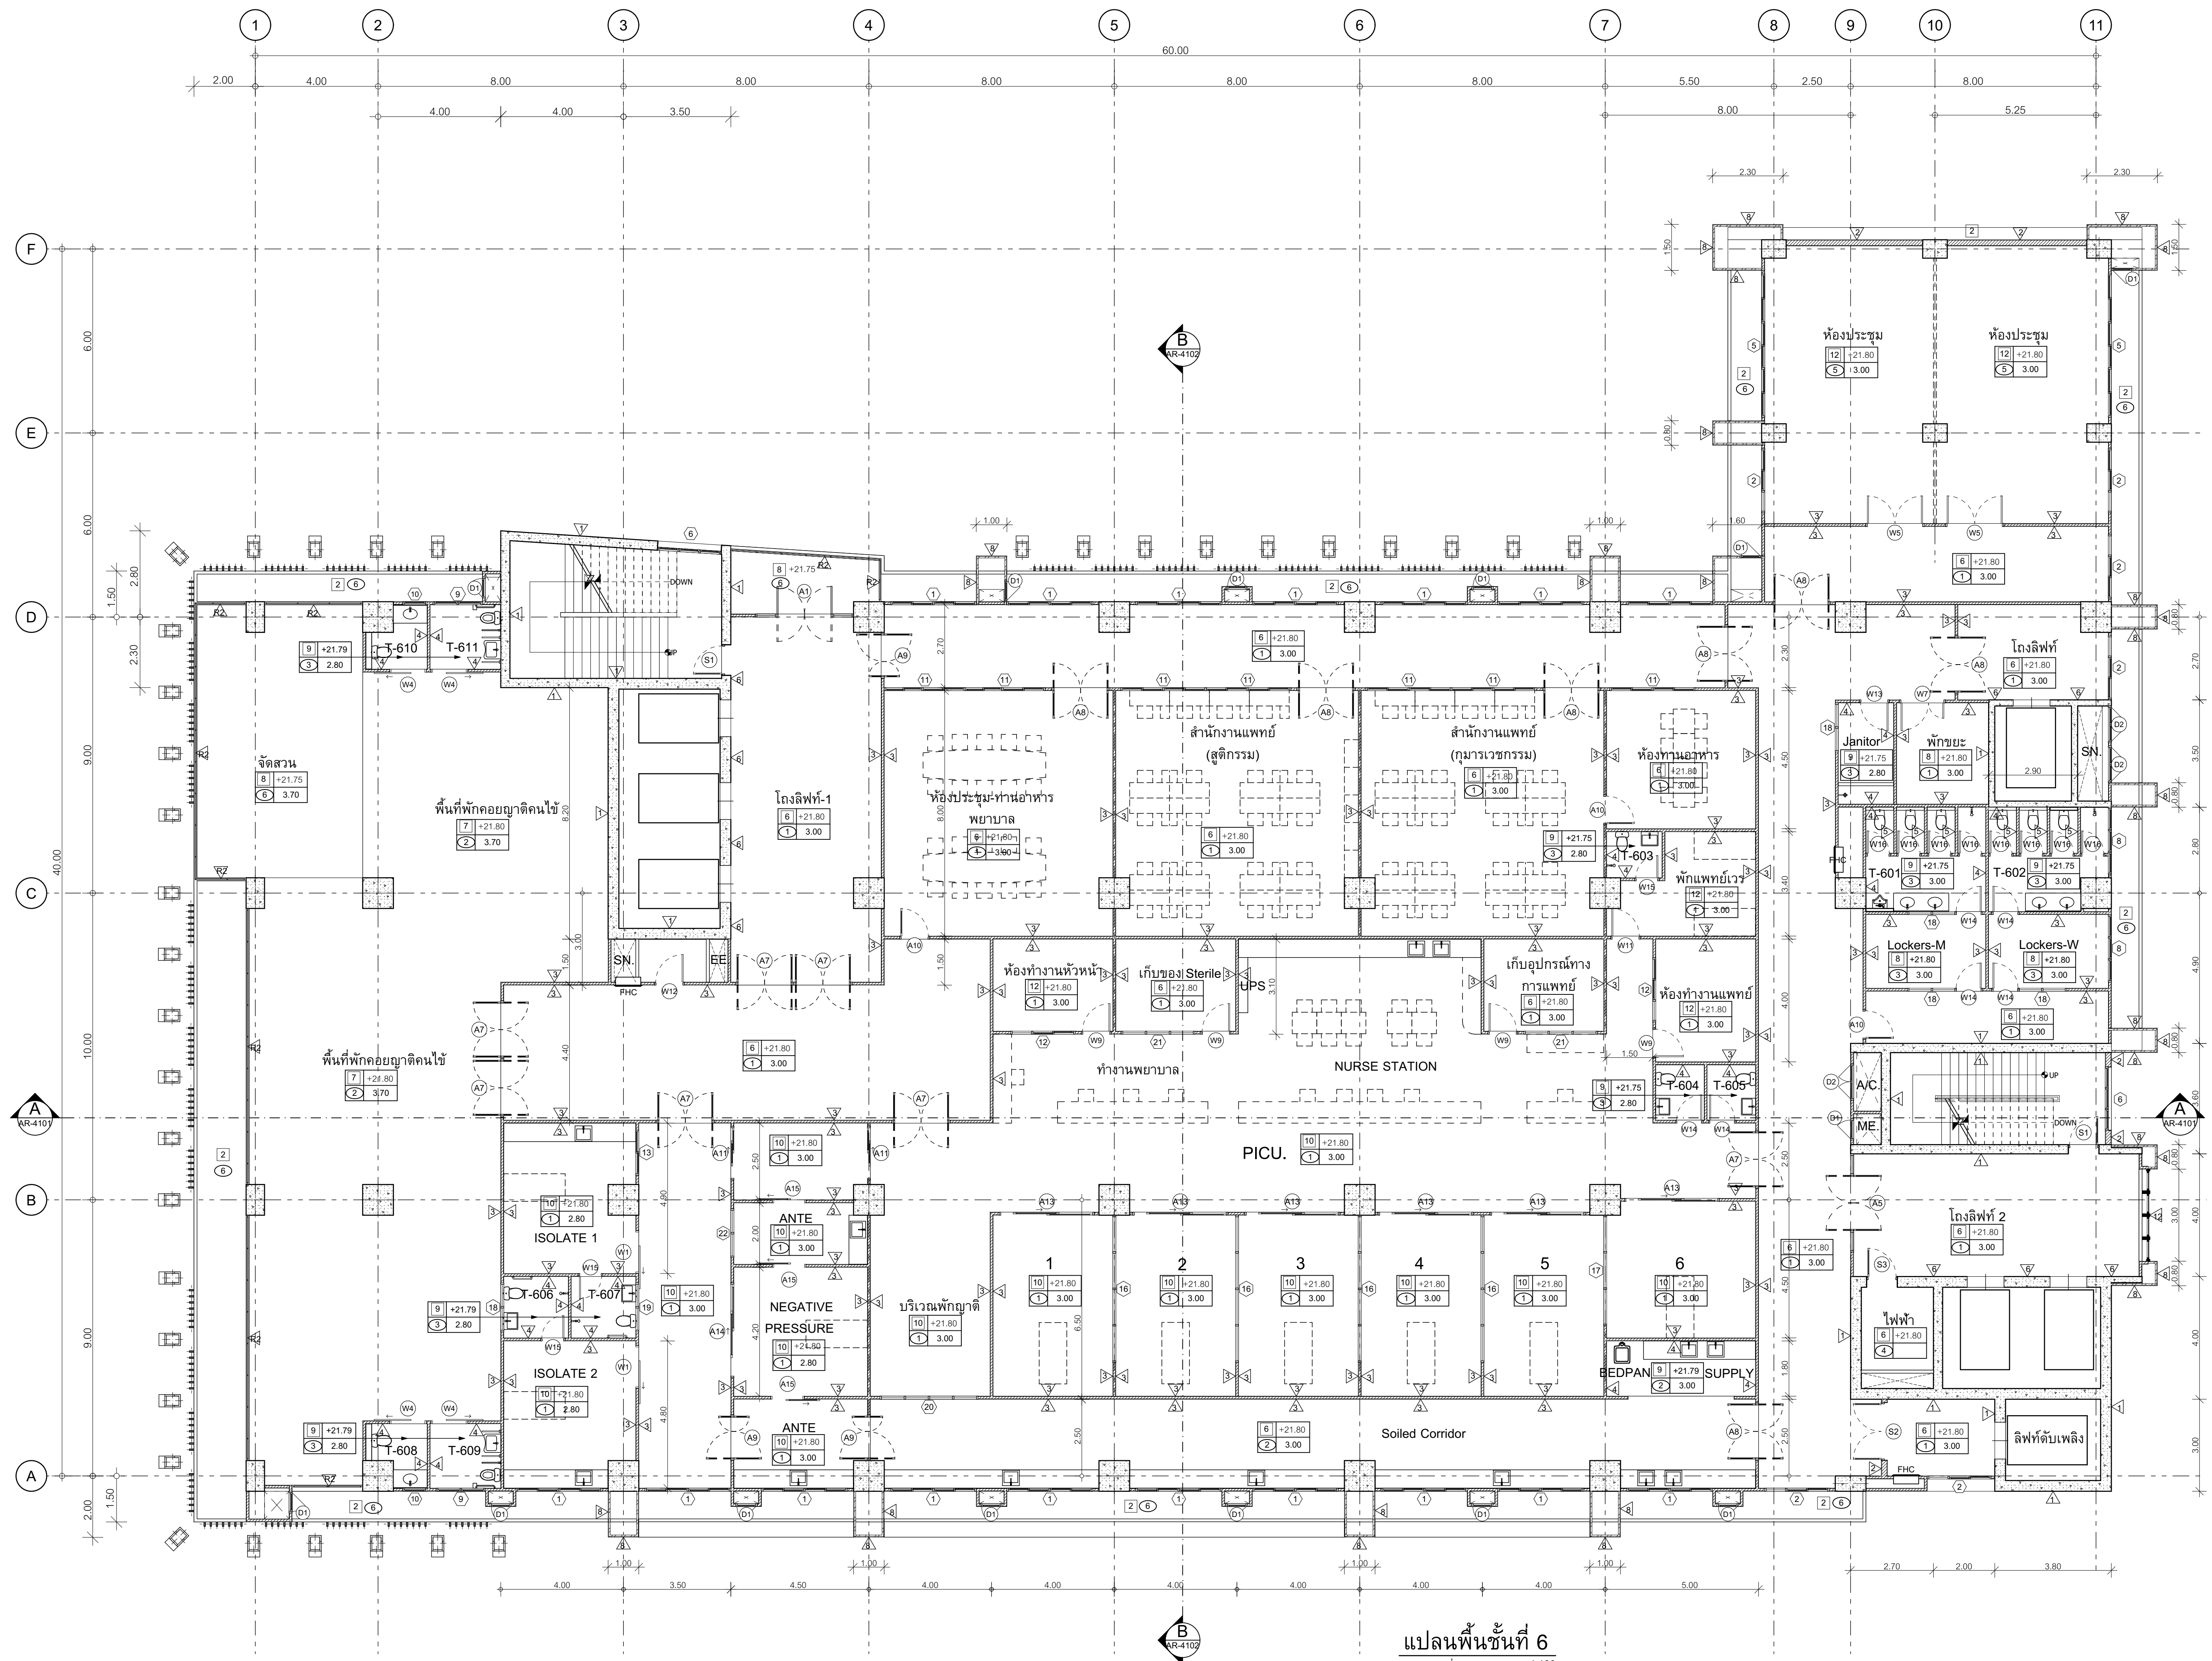

แปลนพื้นที่ 6
มาตราส่วน 1:100

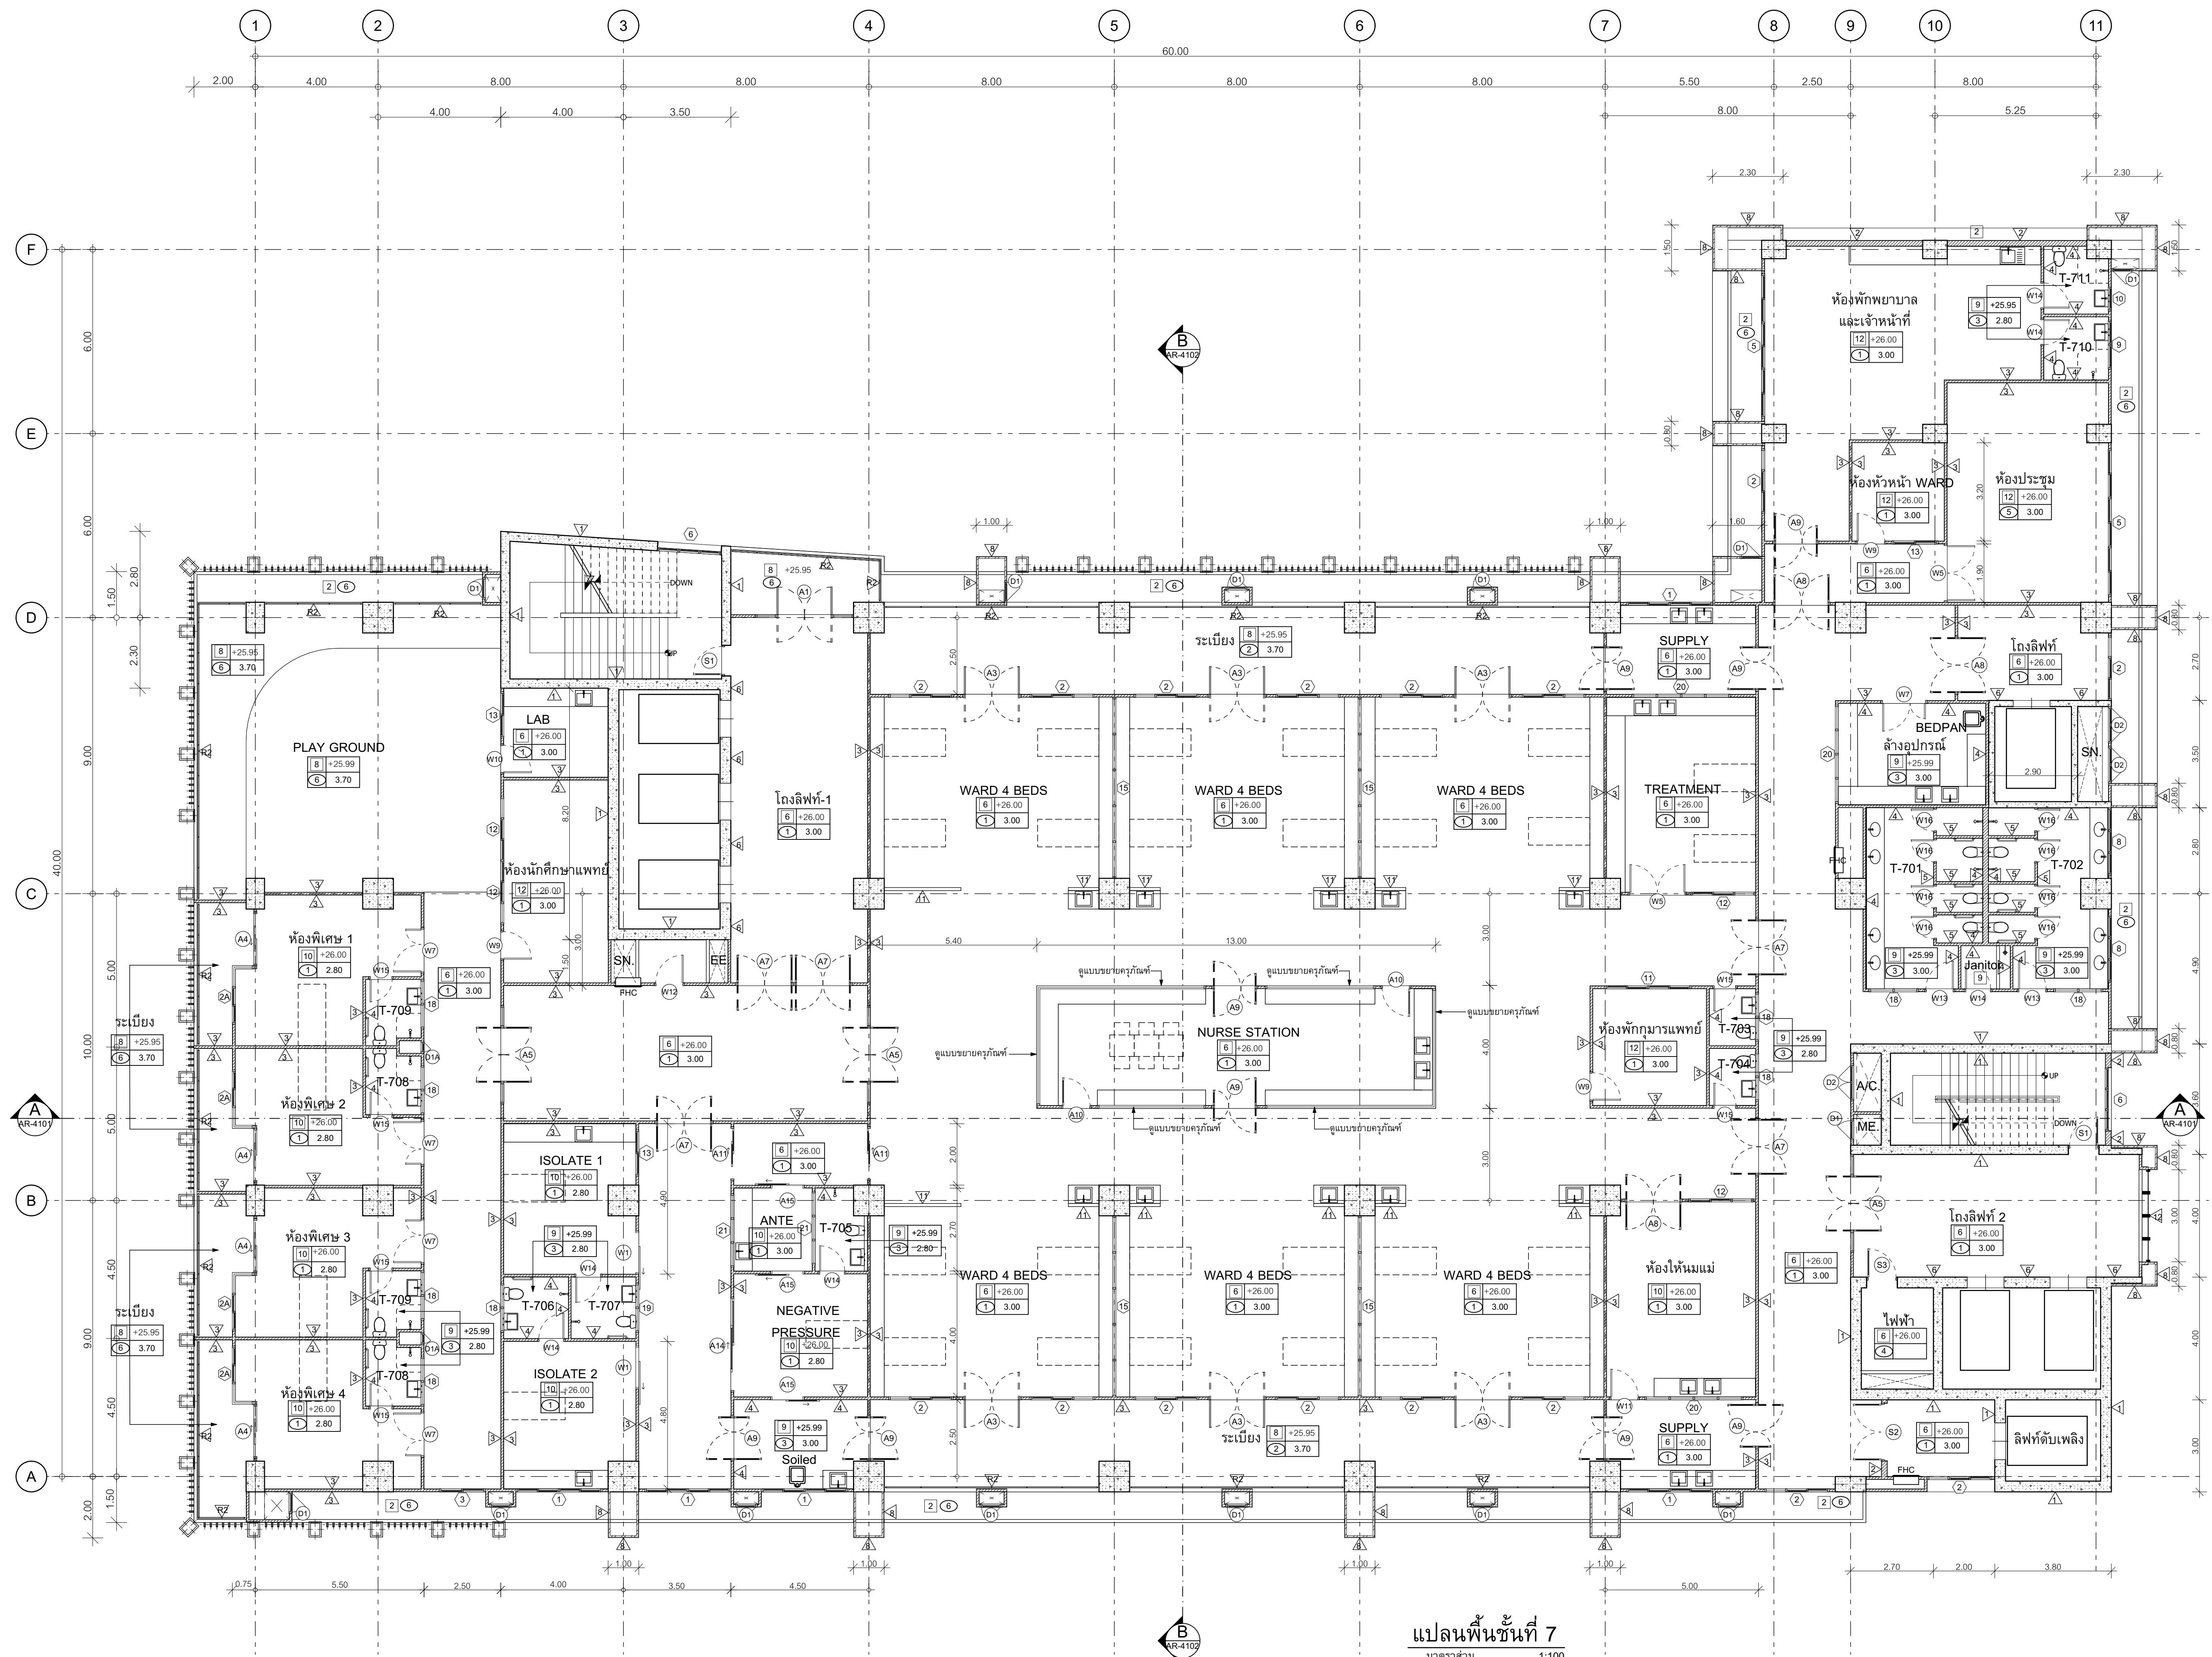



แปลนพื้นที่ 7
มาตราส่วน 1:100

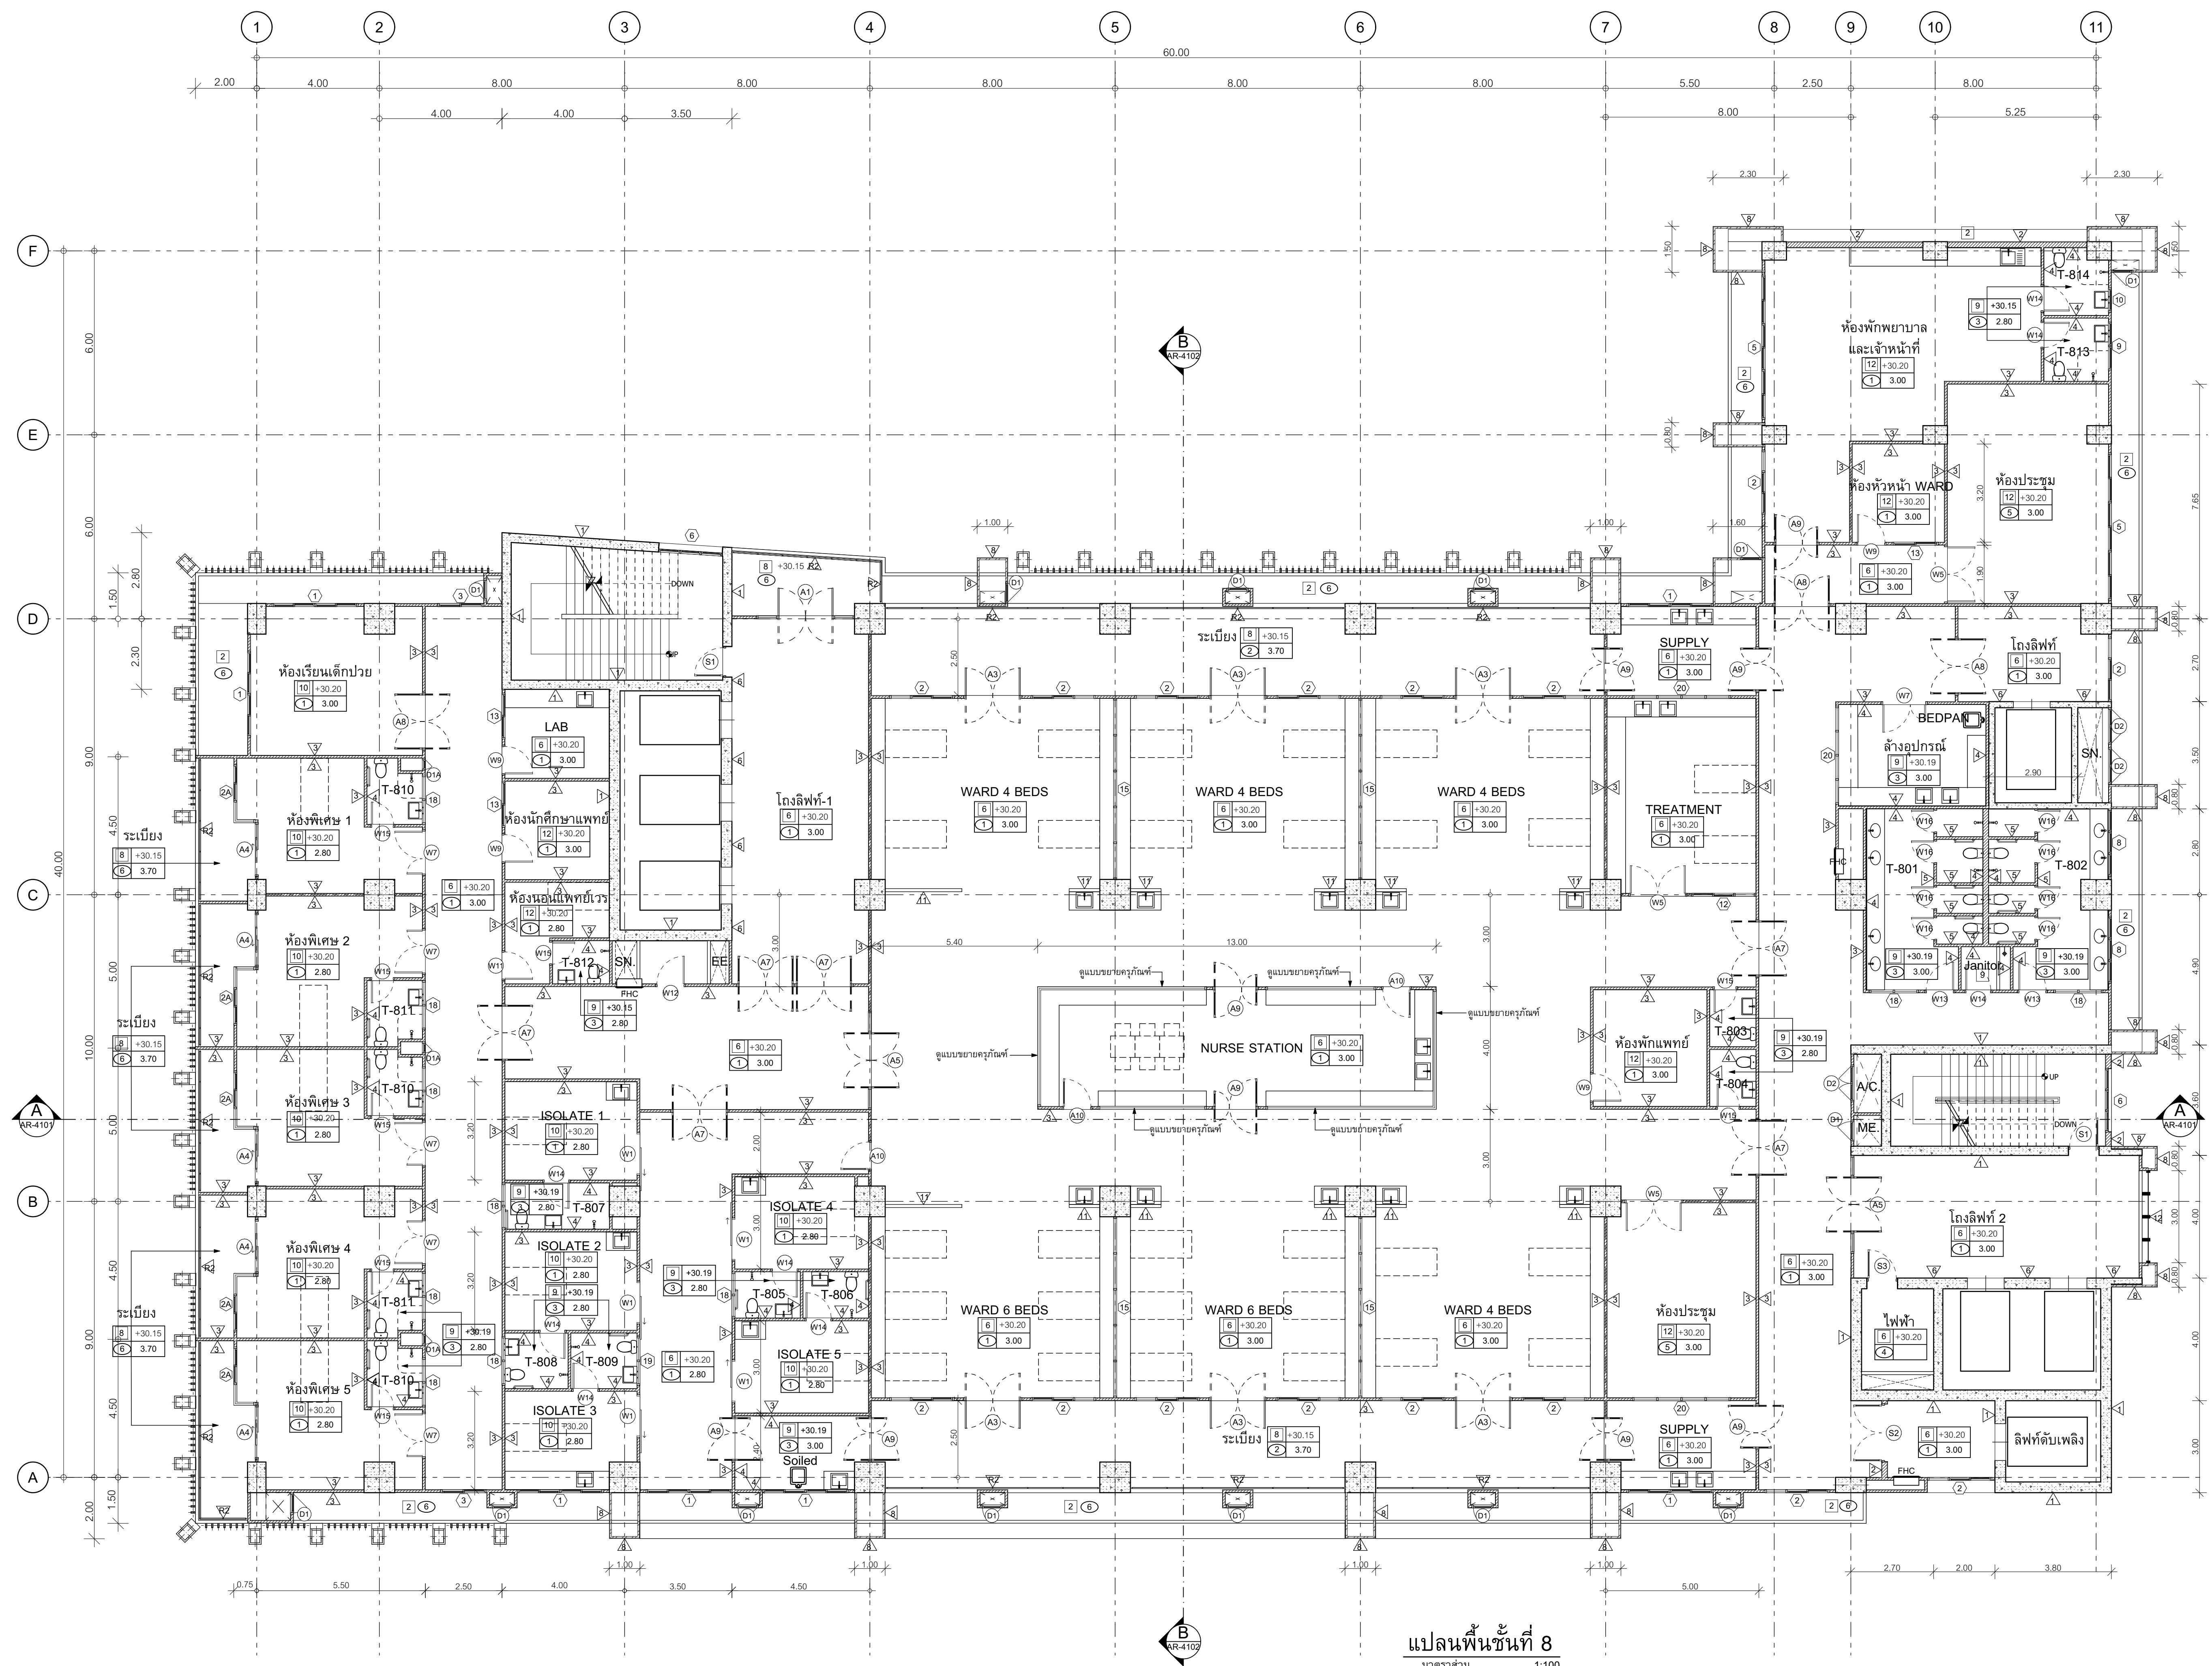



แปลนพื้นที่ 8

มาตราส่วน 1:100

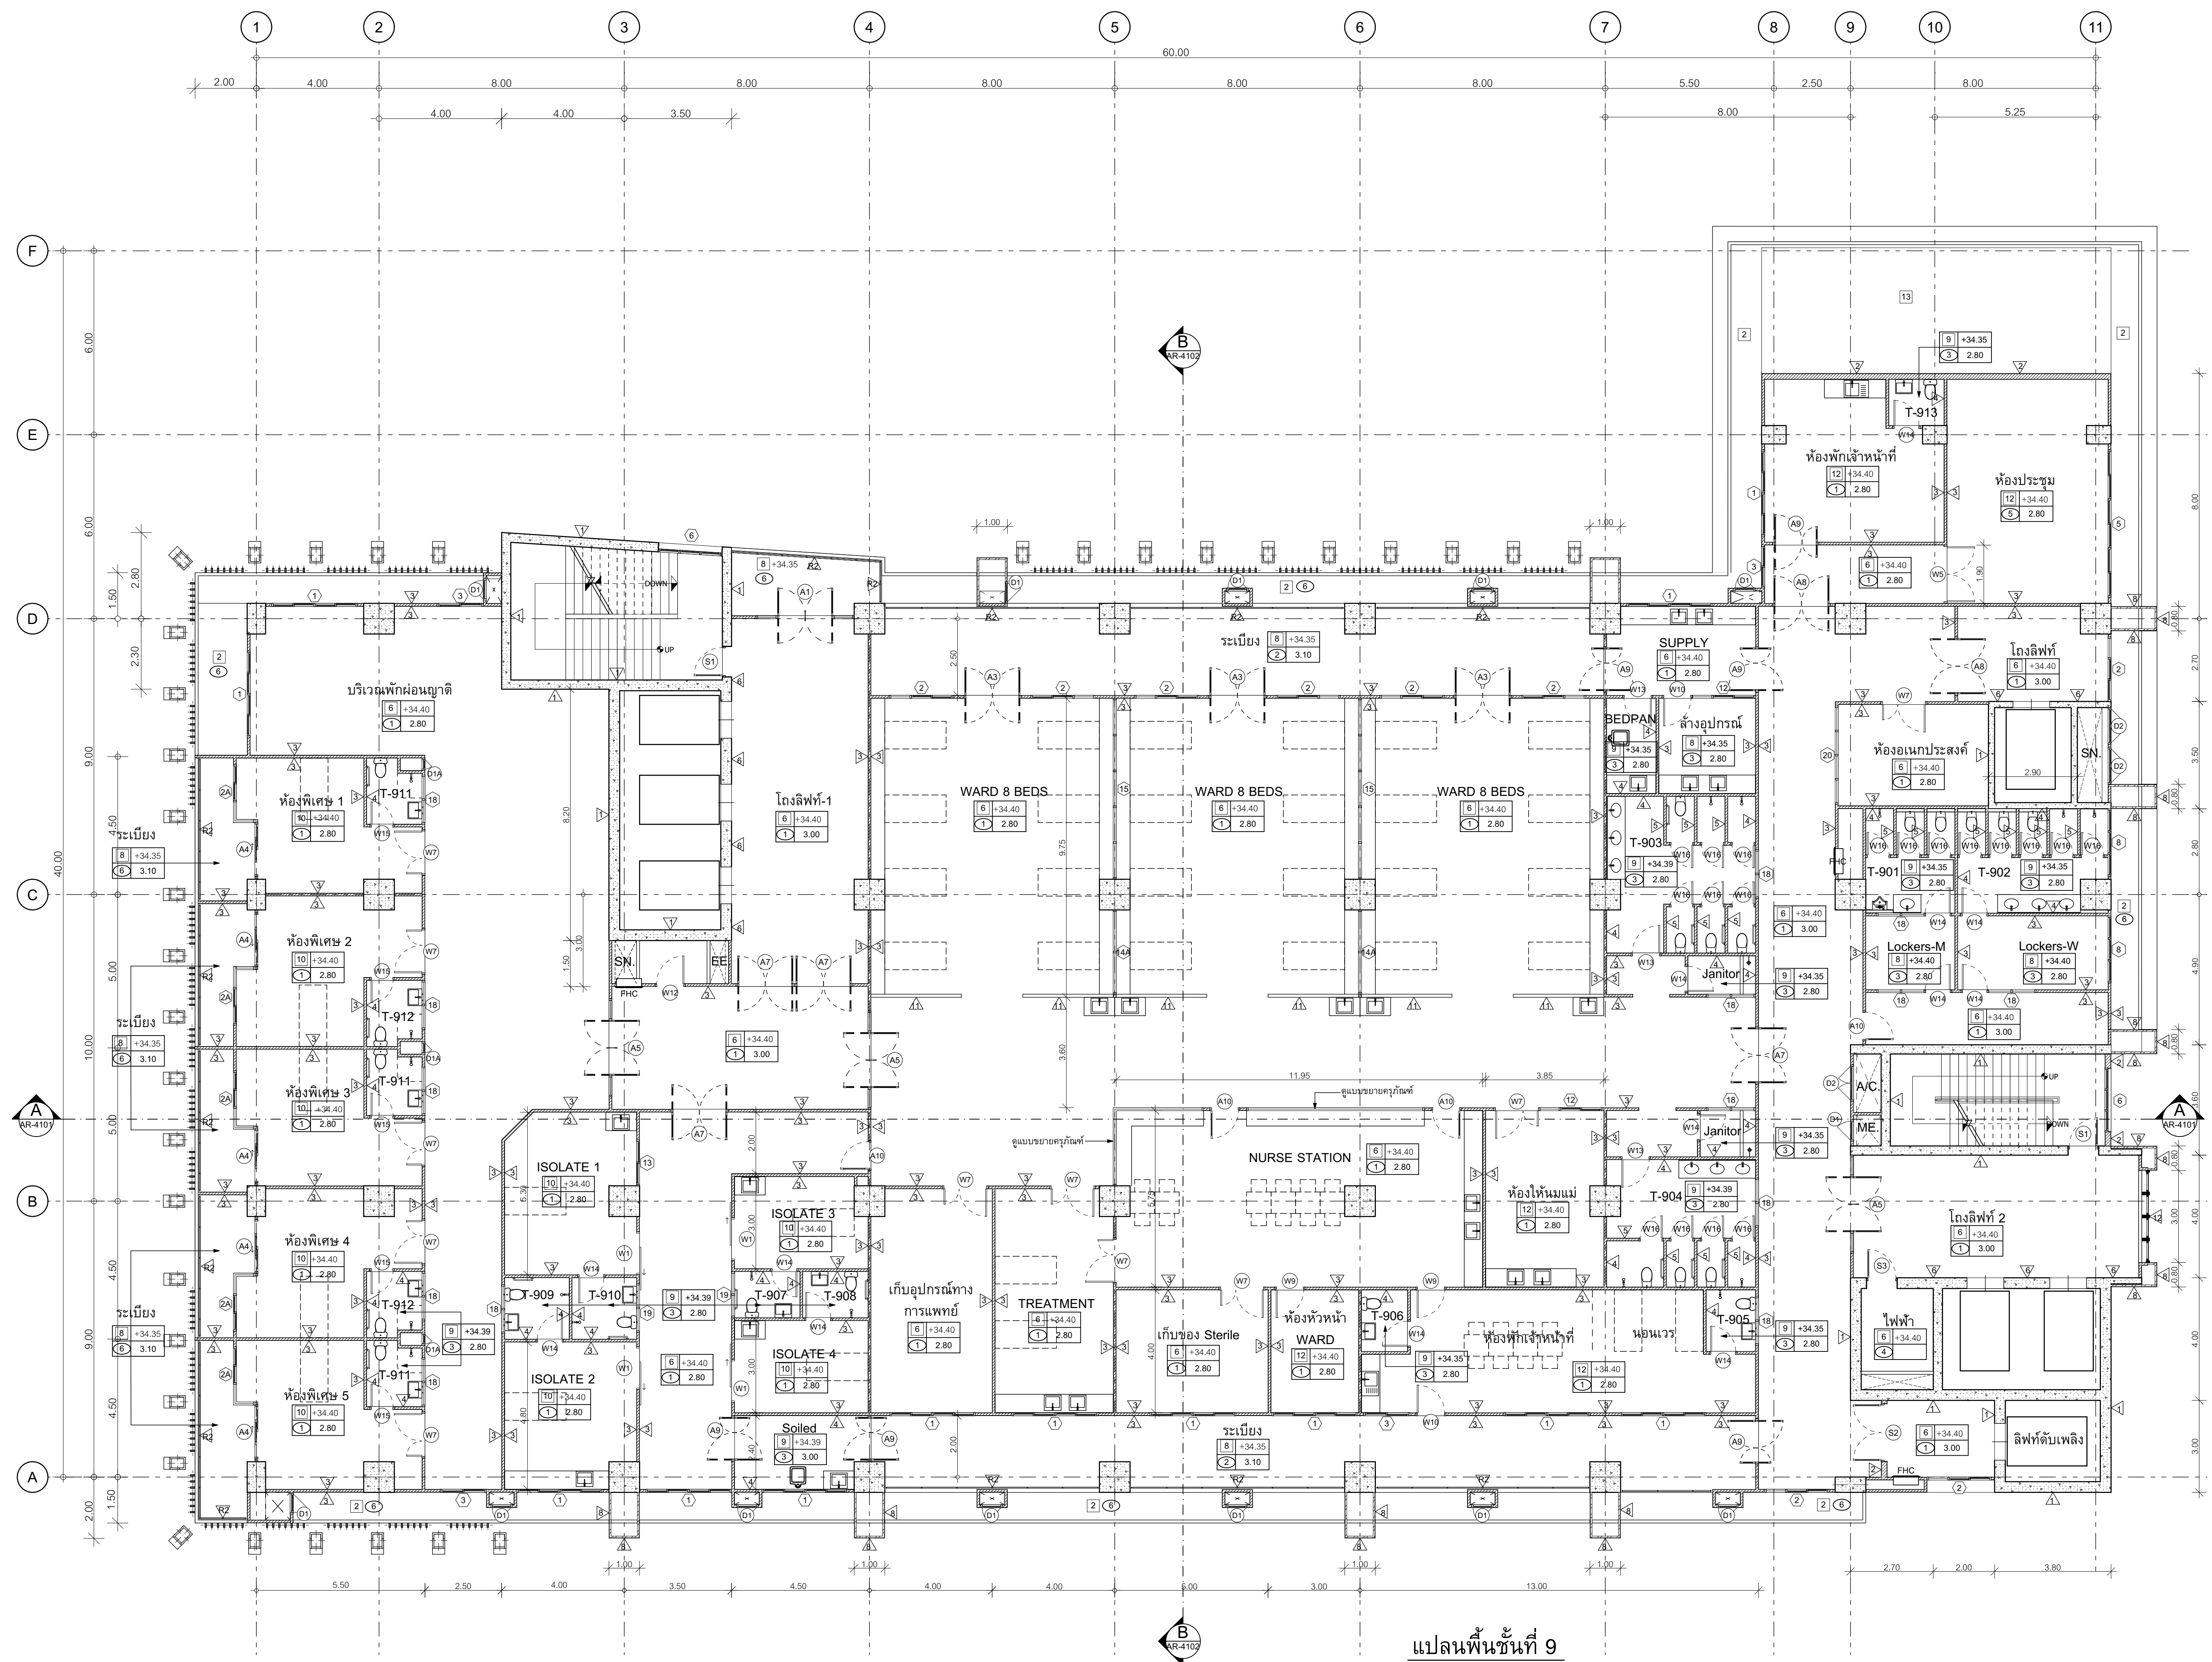

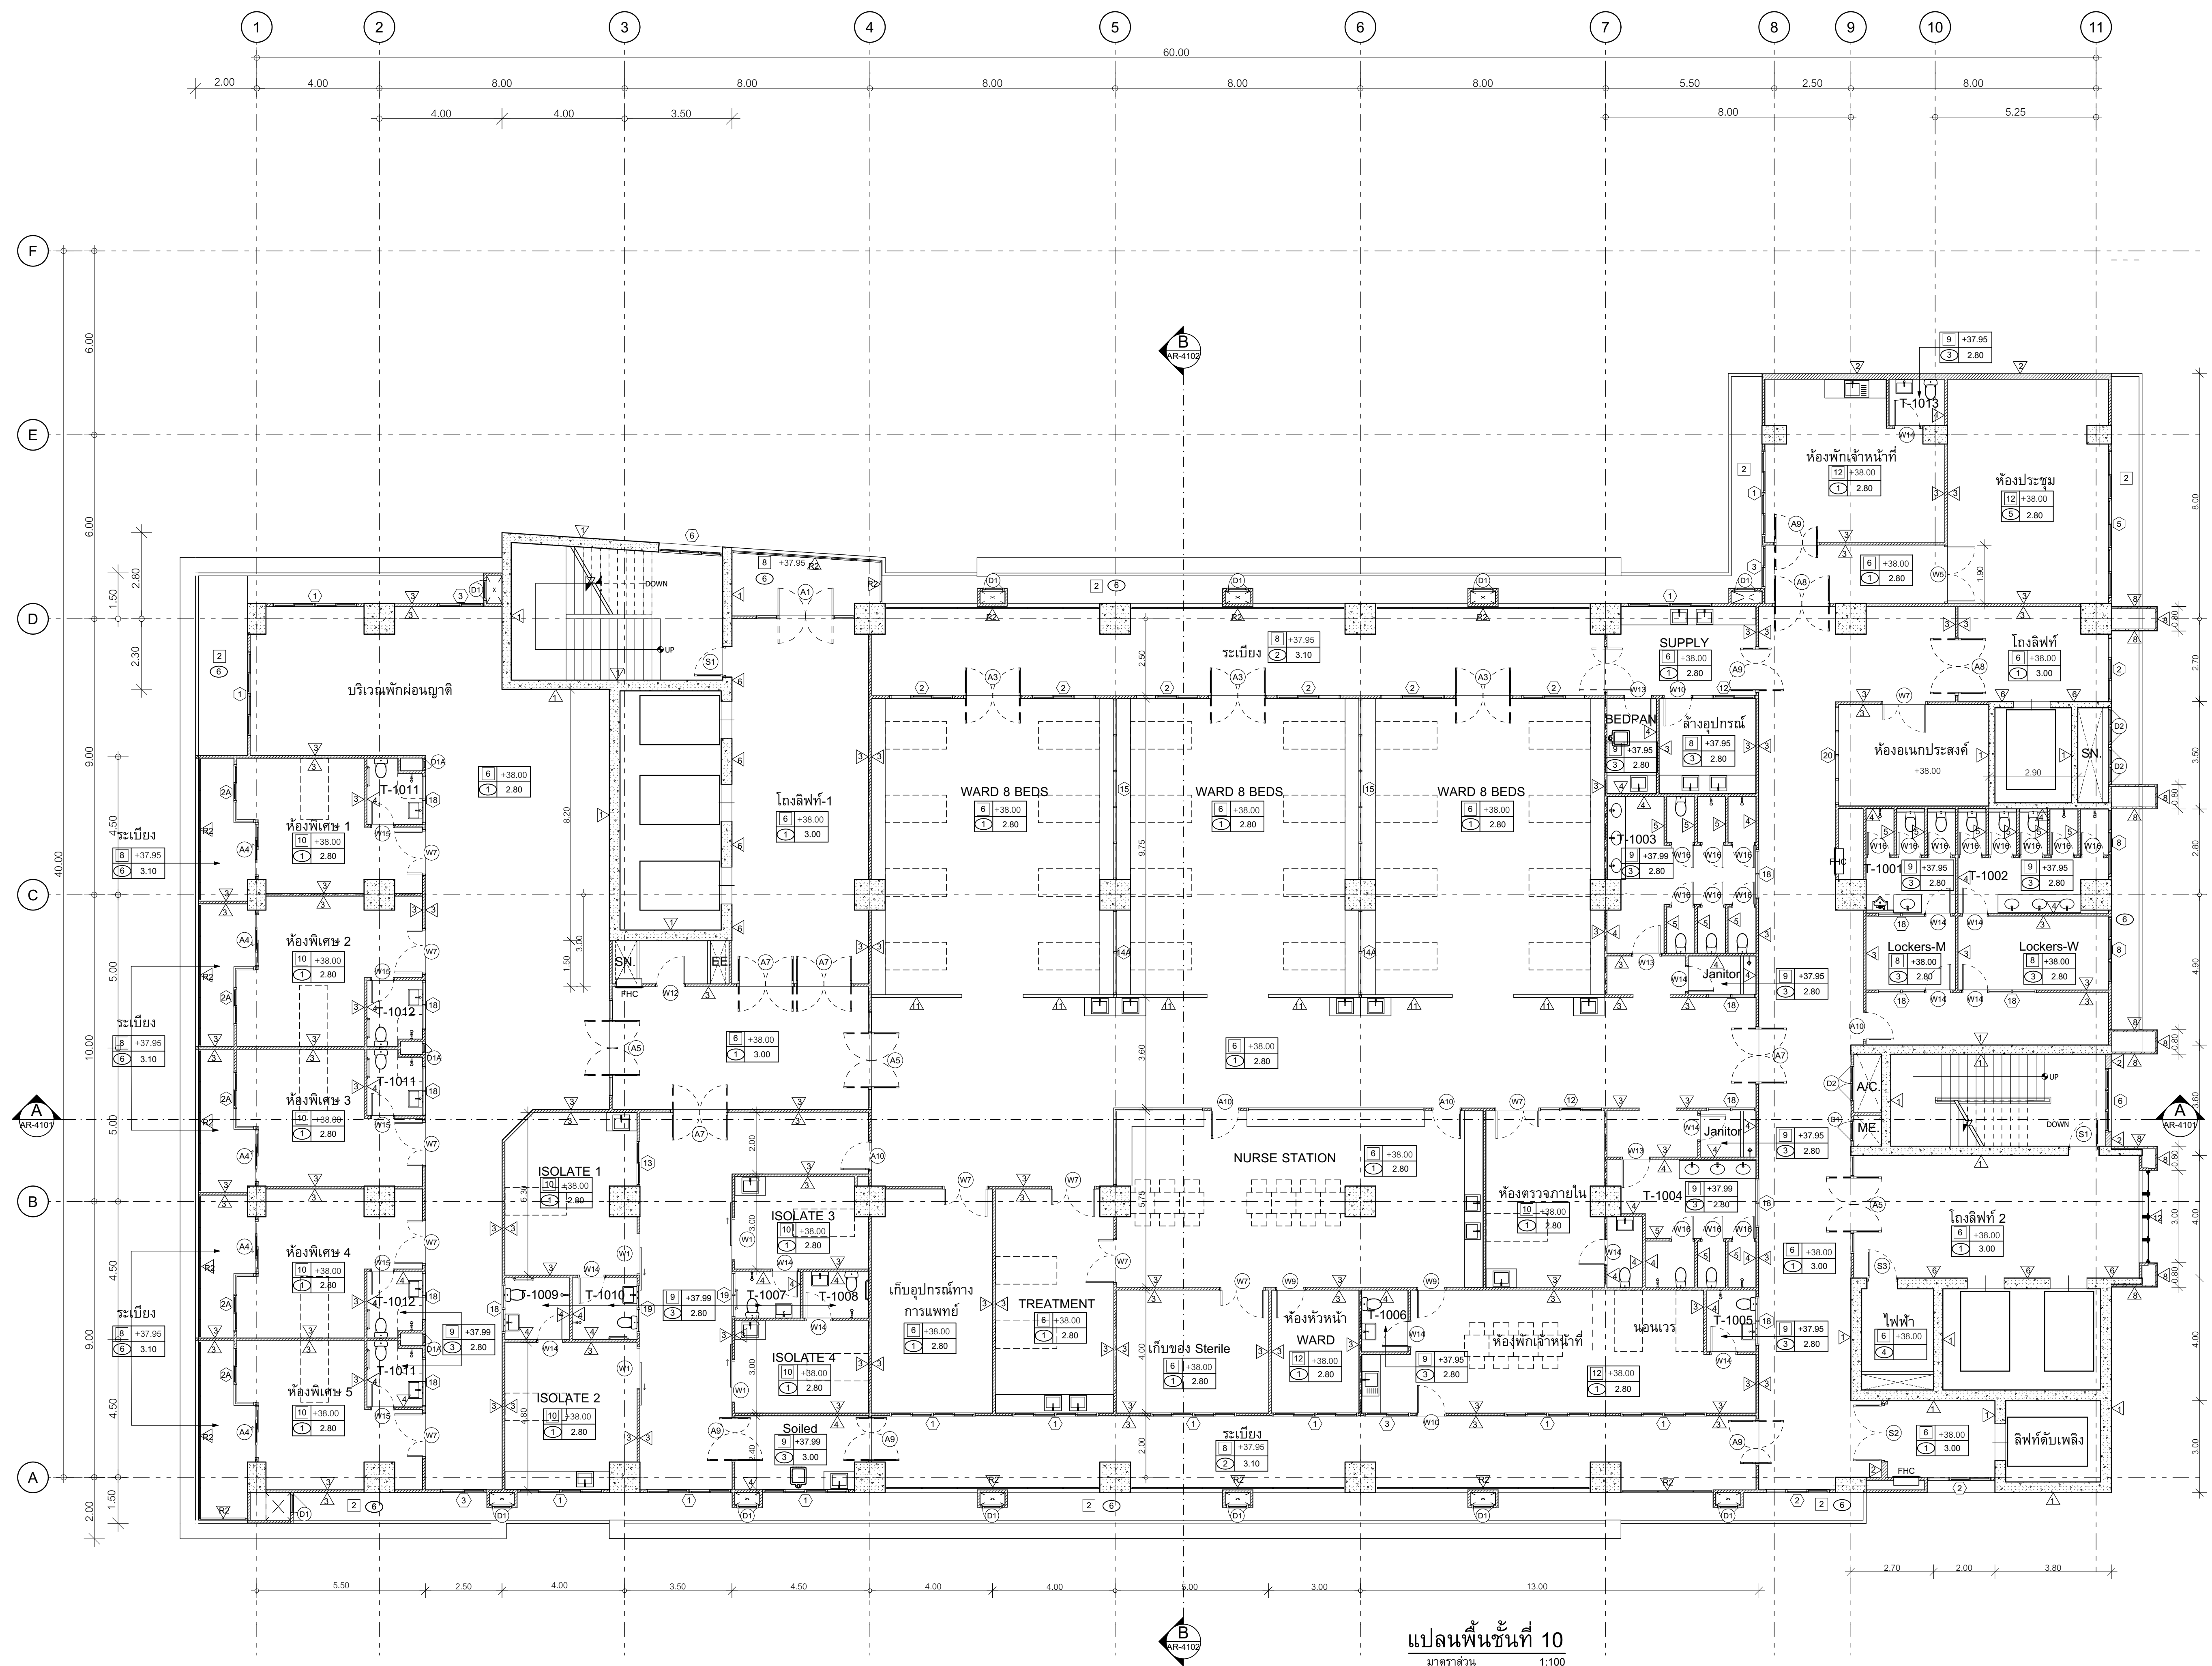

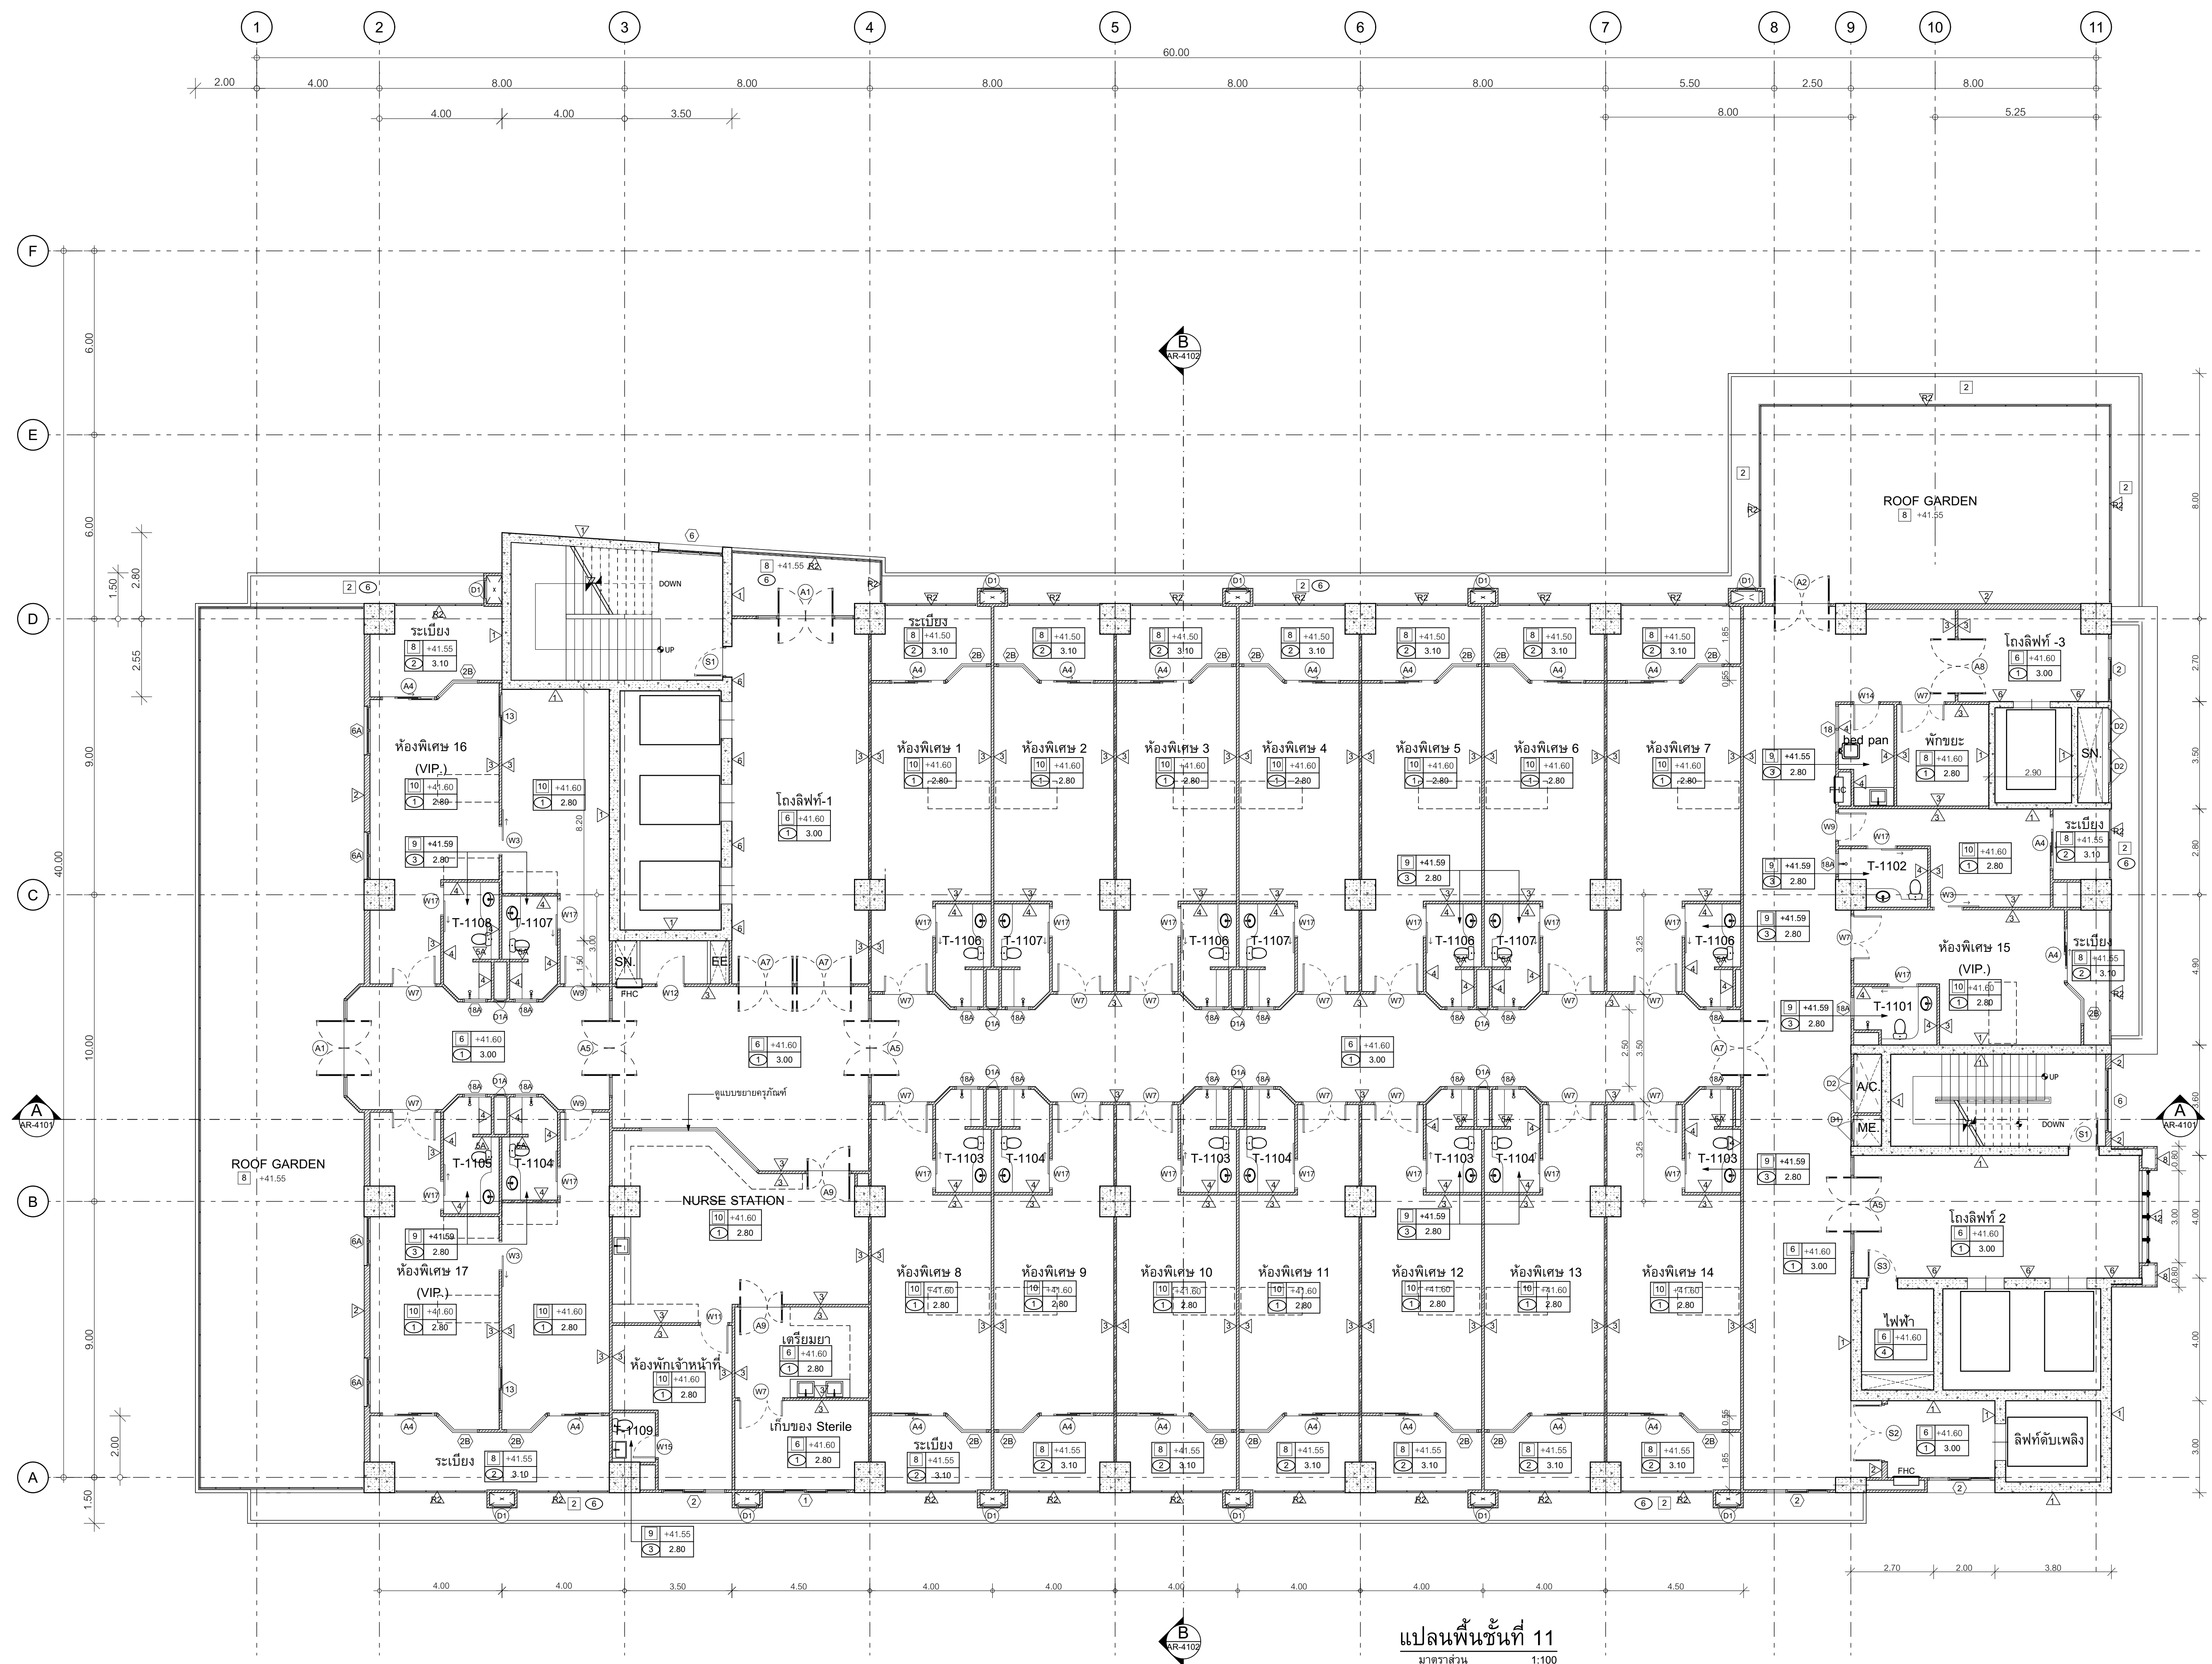

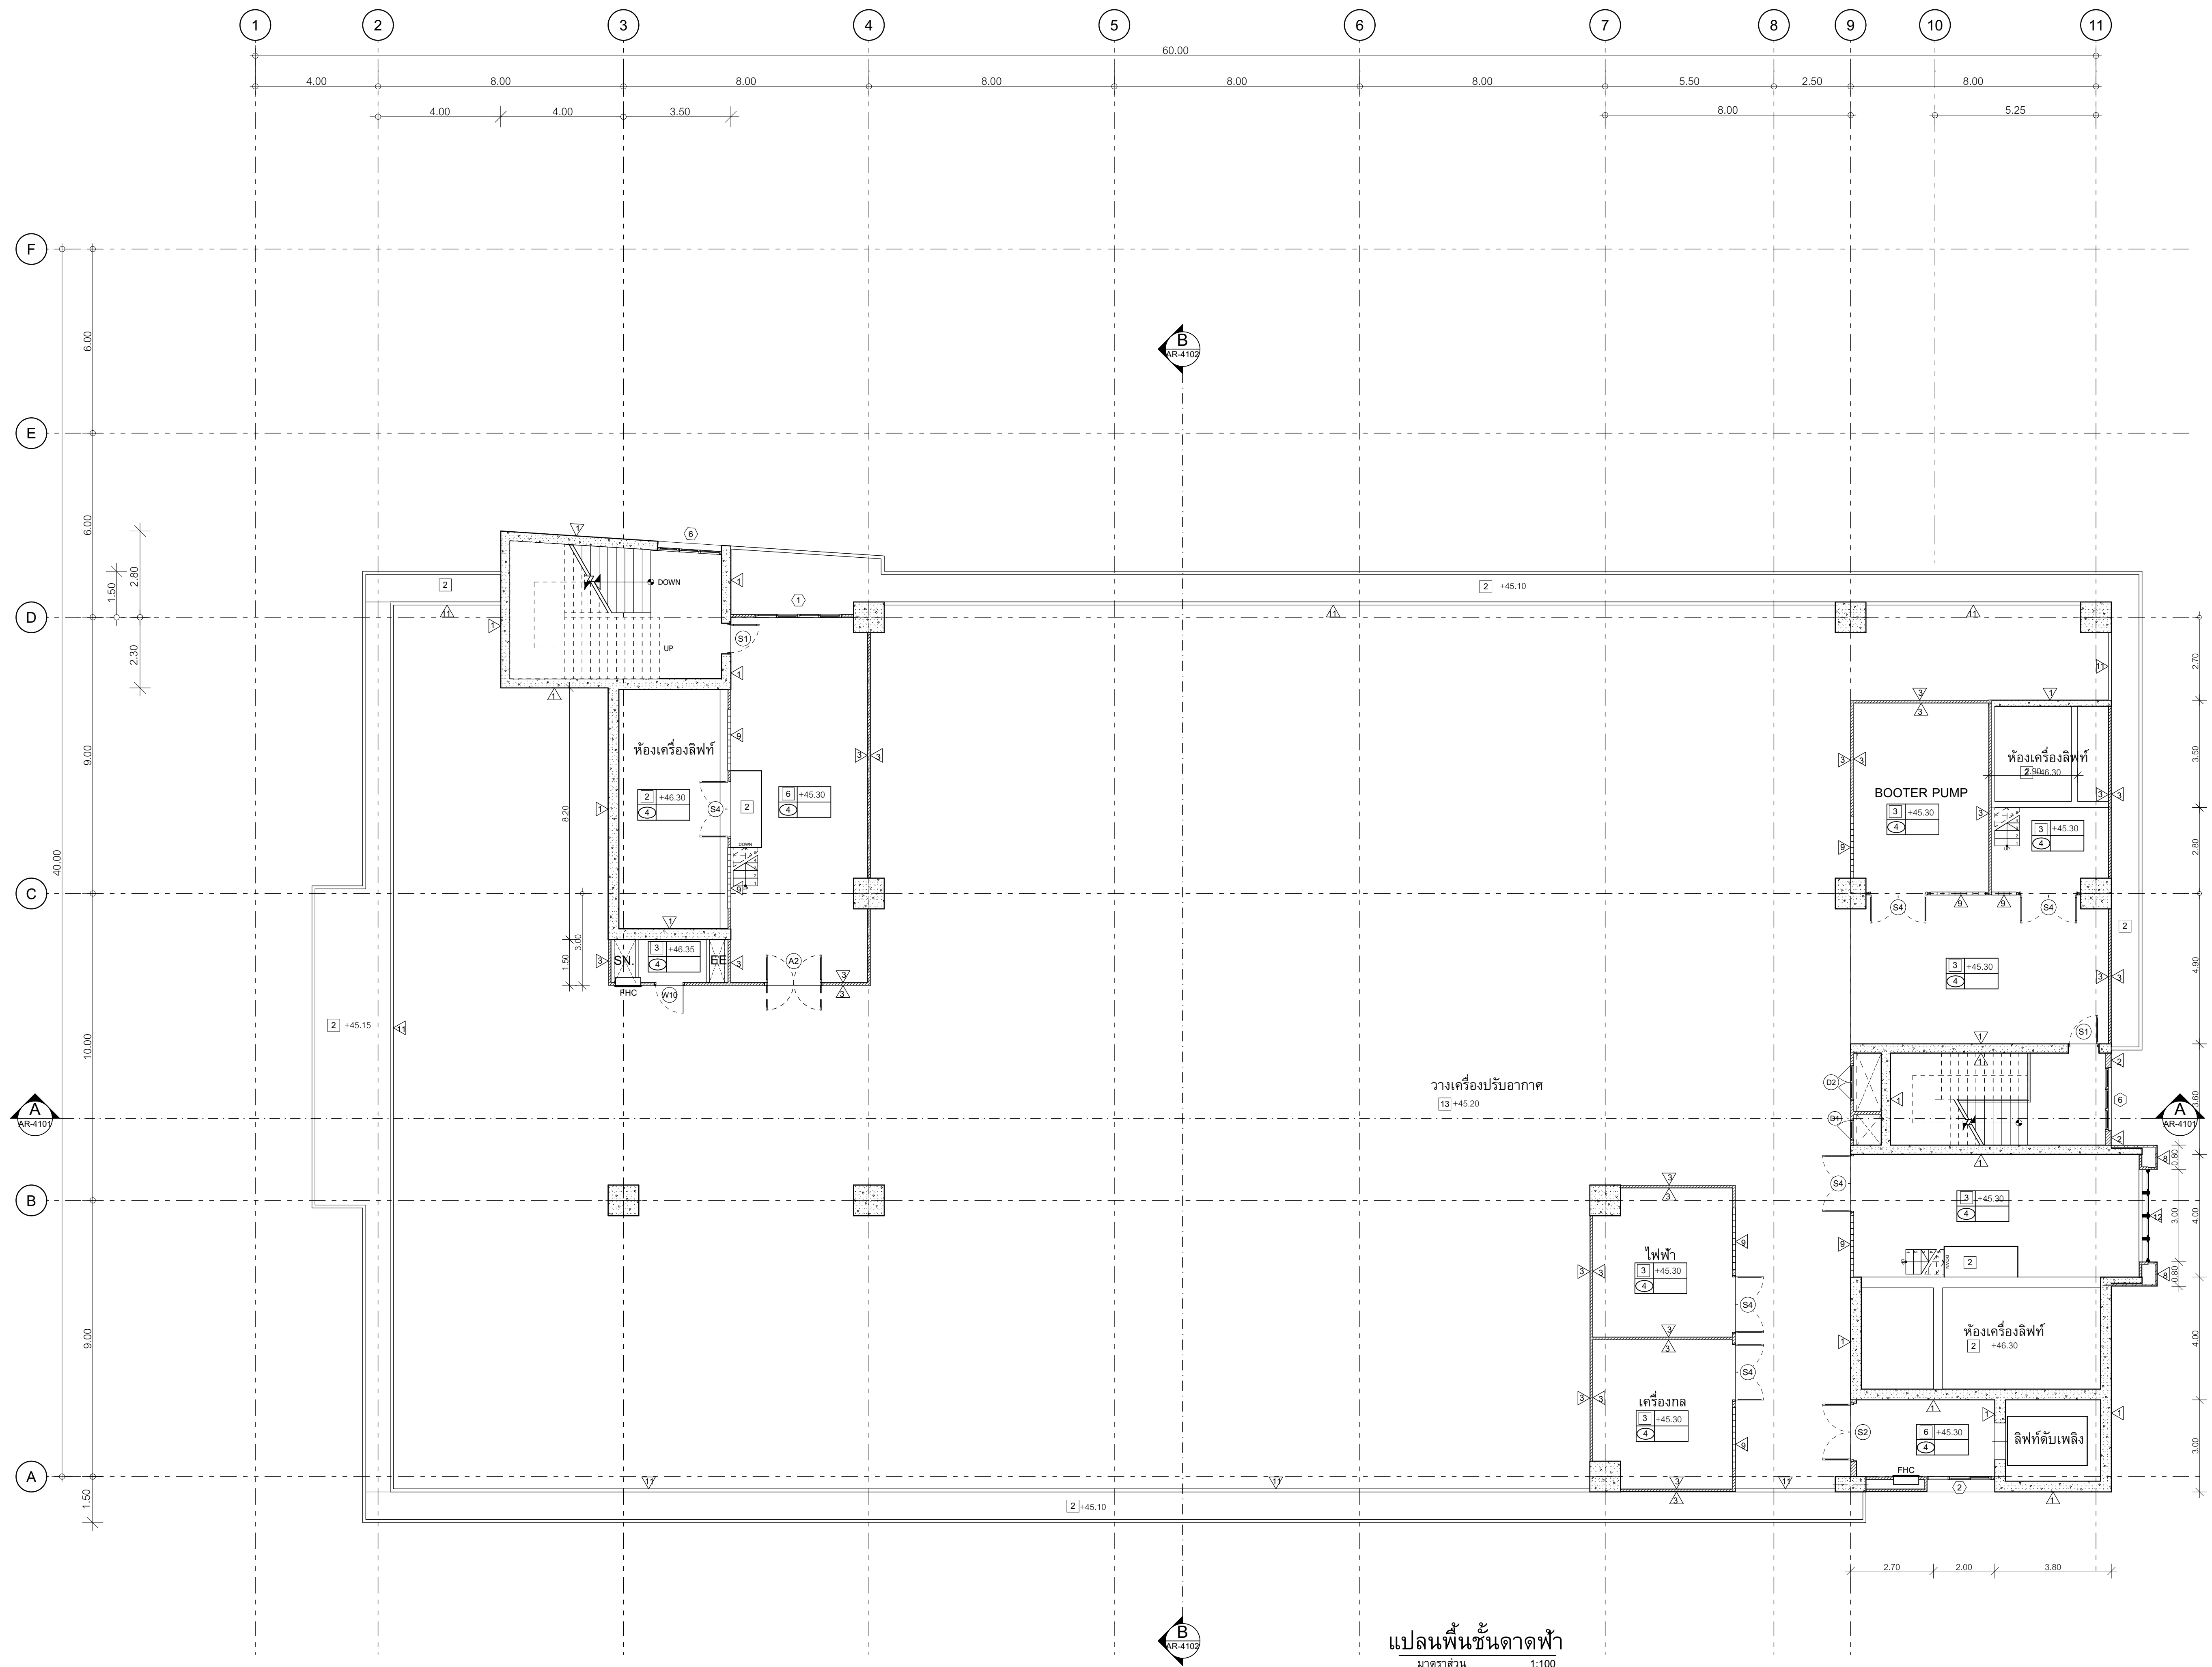

แปลนพื้นที่ชั้นดาดฟ้า
มาตราส่วน 1:100

